

ДИЗАЙН-ПРОЕКТ



**СФЕРА
УЮТА**


ЖК Легенда,
2025 г.

СОСТАВ ПРОЕКТА	
Имя листа	№ листа
ТИТУЛЬНИК	0
СОСТАВ ПРОЕКТА	1
ПОЯСНИТЕЛЬНАЯ ЗАПИСКА	2
ОБМЕРНЫЙ ПЛАН	3
ПЛАН МОНТАЖА	5
УЗЛЫ МОНТАЖА	6
ПЛАН РАССТАНОВКИ МЕБЕЛИ И НЕОБХОДИМОГО ОБОРУДОВАНИЯ. ВАРИАНТ 1	7
3D ВИДЫ РАССТАНОВКИ МЕБЕЛИ И НЕОБХОДИМОГО ОБОРУДОВАНИЯ	8
ПЛАН РАССТАНОВКИ САНТЕХНИЧЕСКОГО ОБОРУДОВАНИЯ	9
ПЛАН НАПОЛЬНЫХ ПОКРЫТИЙ	10
УЗЛЫ НАПОЛЬНЫХ ПОКРЫТИЙ И ПЛИНТУСОВ	11
ПЛАН ТЕПЛЫХ ПОЛОВ	12
ПЛАН РАСПОЛОЖЕНИЯ ПЛИНТУСОВ	13
ПЛАН ОТДЕЛКИ СТЕН	14
ПЛАН ПОТОЛОЧНЫХ КОНСТРУКЦИЙ	15
УЗЛЫ ПОТОЛКОВ	16
ПЛАН РАСПОЛОЖЕНИЯ ОСВЕТИТЕЛЬНЫХ ПРИБОРОВ	17
ПЛАН РАСПОЛОЖЕНИЯ ВЫВОДОВ КАБЕЛЯ	18
ПЛАН РАСПОЛОЖЕНИЯ РОЗЕТОК И ВЫКЛЮЧАТЕЛЕЙ	19
ЭКСПЛИКАЦИЯ РОЗЕТОК И ВЫКЛЮЧАТЕЛЕЙ	19.1
ПЛАН РАСПОЛОЖЕНИЯ ОСВЕТИТЕЛЬНЫХ ПРИБОРОВ ПО ГРУППАМ	20
РАЗВЕРТКИ. ЛИСТ 1	21
РАЗВЕРТКИ. ЛИСТ 2	22
РАЗВЕРТКИ. ЛИСТ 3	23
РАЗВЕРТКИ. ЛИСТ 4	24
РАЗВЕРТКИ. ЛИСТ 5	25
РАЗВЕРТКИ. ЛИСТ 6	26
РАЗВЕРТКИ. ЛИСТ 7	27
РАЗВЕРТКИ. ЛИСТ 8	28
РАЗВЕРТКИ. ЛИСТ 9	29
ТЗ ПО ШКАФУ В СПАЛЬНЮ ХОЗЯИНА	30

СОСТАВ ПРОЕКТА	
Имя листа	№ листа
3Д туры по помещениям	30.1
ВИЗУАЛИЗАЦИИ	31
ВИЗУАЛИЗАЦИИ	32
ВИЗУАЛИЗАЦИИ	33
ВИЗУАЛИЗАЦИИ	34
ВИЗУАЛИЗАЦИИ	35
ВИЗУАЛИЗАЦИИ	36
ВИЗУАЛИЗАЦИИ	37
ВИЗУАЛИЗАЦИИ	38
ВИЗУАЛИЗАЦИИ	39
ВИЗУАЛИЗАЦИИ	40
ВИЗУАЛИЗАЦИИ	41
ВИЗУАЛИЗАЦИИ	42
ВИЗУАЛИЗАЦИИ	43
ВИЗУАЛИЗАЦИИ	44
ВИЗУАЛИЗАЦИИ	45
ВИЗУАЛИЗАЦИИ	46
ВИЗУАЛИЗАЦИИ	47
ВИЗУАЛИЗАЦИИ	48
ВИЗУАЛИЗАЦИИ	49
ВИЗУАЛИЗАЦИИ	50
ВИЗУАЛИЗАЦИИ	51
ВИЗУАЛИЗАЦИИ	52
ВИЗУАЛИЗАЦИИ	53
ВИЗУАЛИЗАЦИИ	54
ВИЗУАЛИЗАЦИИ	55
ОБЩИЙ ИТОГ: 57	

	ФИО	Подпись	Дата		ФИО	Подпись	Дата	СОСТАВ ПРОЕКТА		Адрес проекта: ЖК Легенда	ДИЗАЙН-ПРОЕКТ	
Рук.студии				Чертил							Стадия	Лист
Дизайнер				Заказчик							РП	1

Общие указания! 1. Данный комплект рабочей документации разработан на основании обмеров в соответствии с утвержденным эскизом и включает в себя чертежи необходимые для выполнения основных отделочных работ. 2. За условную относительную отметку 0.000 принята отметка черного пола. Монтажные работы (стены и потолки) 1. Тип строительного материала (газобетон, пенобетон, гкл, пазогребневые плиты, кирпич) носит рекомендательный характер и необходимо выбрать по рекомендации производителя работ. 2. Размеры даны без учета финишных отделок и носят проектный характер, и могут измениться в процессе строительных работ! Перед началом производственных работ необходимо проверить все размеры на месте. 3. Высоту стяжки пола уточнить по месту с производителем строительных работ. 4. При укладке стяжки необходимо учитывать разную толщину напольных покрытий. 5. Размеры и количество монтируемого материала указаны для справки, уточнить в строительной смете. 6. Все возводимые перегородки и гкл-зашивка стен должны быть строго вертикальные. Все углы 90°. 7. Во влажных помещениях использовать влагостойкий гипсокартон. 8. Короба устанавливаются до финишной отделки стен. 9. Если в проекте используется скрытый плинтус, то установить профиль плинтуса от отметки чистого пола после установки металлокаркаса для гкл. После чего произвести монтаж гкл и штукатурные работы. Точную инструкцию по монтажу скрытого плинтуса запросить у фирмы производителя. 10. Все отклонения от проекта в процессе демонтажных и монтажных работ, обязательно учитывать в дальнейшей работе по проекту 11. Смотреть совместно с листами разверток помещений. 12. Количество материалов указано без запаса. 13. Технологию отделки согласовать с подрядчиком. 14. Подготовку стен под декоративную штукатурку / покраску, клеить зеркала и зашивку паркетной доской выполнять по заданию фирмы-производителя. Сантехника 1. Подбор комплектующих, сантехники, инсталляций – согласовать с сантехником перед покупкой. 2. Привязку сантехнического оборудования уточнить на стадии строительных (производственных) работ после закупки оборудования согласно технической карте фирмы-производителя. 3. В случае отсутствия оборудования на объекте, запросить се схемы подключения. 4. Расположение водорозеток и вывода канализации на кухне производить строго после получения согласованного с заказчиком эскиза кухни от фирмы-изготовителя кухни. 5. Предусмотреть люки доступа к водопроводным счетчикам. А также ревизионные люки. Точное расположение утвердить с сантехником и управляющим строикой на месте. 6. Предусмотреть дополнительную звукоизоляцию в помещениях санузлов, в особенности в местах устройства коробов вокруг труб канализации. 7. Для монтажа электрического полотенцесушителя или проточного напорного водонагревателя обязательно наличие заземления и автоматического устройства защитного отключения (узо). Перед подключением необходимо проверить положение прибора. Он должен быть ориентирован строго по вертикали и горизонтали. 8. Схема размещения радиаторов указано условно. Расчет тепловой мощности отопления разрабатывается дополнительно специализированной организацией. Окна /двери 1. Предусмотреть все необходимые закладные детали для крепления металла и стеклянных перегородок. Для ориентации по размерам смотри разрезы и развертки. Уточнить все размеры по месту. 2. Точные размеры проемов и характеристики дверей уточнить у производителя при заказе дверей. Если будут заказываться двери большей или меньшей высоты, то необходимо пересчитать и скорректировать высоту проемов. 3. Точные размеры проемов и характеристики дверей уточнить у производителя при заказе дверей. Если будут заказываться двери большей или меньшей высоты, то необходимо пересчитать и скорректировать высоту проемов. 4. Монтаж дверных коробок осуществлять до монтажа металлокаркаса подшивных потолков согласно технической карте поставщика дверей. 5. Согласно требованиям фирмы-производителя дверей выполнить усиление откосов межкомнатных проемов. 6. Монтаж дверных коробок осуществлять до монтажа металлокаркаса подшивных потолков согласно технической карте поставщика дверей. 7. Согласно требованиям фирмы-производителя дверей выполнить усиление откосов межкомнатных проемов. 8. Перед заказом дверей уточнить толщины стен, получившихся по факту (штукатурка, шпаклевка, плитка). 9. При заказе дверей обязательно произвести замеры!				Электрика / освещение 1. Выключатели располагаются на высоте 900 мм от чистого пола, если не указано иное. 2. Розетки располагаются на высоте 300 мм от чистого пола, если не указаное иное 3. Все размеры выключателей и розеток указаны от центра рамки, если в одной рамке несколько выключателей и розеток, то от центра рамки; 4. У вертикальных рамок высота указана от центра нижнего поста 5. Обеспечить заземление всех электроприборов. 6. Разводку электрооборудования на кухне производить строго после получения (согласования) схемы подключения оборудования в кухне от фирмы-изготовителя кухни. 7. При разводке электрокабеля на кухне предусмотреть запас мощности для кухонного оборудования, заранее выписав максимальную мощность из технического паспорта оборудования. 8. Во влажных помещениях использовать розетки ip44 уровня защиты. 9. Во влажных помещениях выполнить прокладку электрокабеля в изолированной оболочке. 10. На этапе монтажа электрики необходимо предусмотреть выводы для датчиков акватопа в мокрых зонах. 11. Выводы для теплого пола и размещение терморегуляторов запросить у фирмы-производителя оборудования. 12. Размещение выводов под домофон и сигнализацию запросить у фирмы-производителя оборудования. 13. Разводку электрооборудования произвести с запасом электрокабеля Длину выпуска электрокабеля выполнить равной не менее 1000 мм. 14. Перед проведением подготовительных работ и монтажа, согласовать количество розеток и выключателей, и прочего электрооборудования, запросить техническую документацию у фирмы-производителя. 15. В случае изменения количества электрооборудования или замены, просьба вносить изменения на чертеже и опралять фото заказчику/дизайнеру. 16. Перед подбором мебели или предметов убедиться, что они не переграждают доступ к выключателям 17. Расположение электроустановочных устройств и окончательную привязку розеток к кухонному оборудованию дает фирма-изготовитель кухни. 18. Все отклонения от проекта в процессе демонтажных и монтажных работ, обязательно учитывать в дальнейшей работе по проекту 19. Размещение электрооборудовния уточнять на развертках помещений. 20. Разводку системы электроснажения проводить в соответствии с действующими в россии нормативными документами. 21. Уточнить у специалиста цветовую температуру каждого светильника (4000-5500к) 22. Во влажных помещениях использовать осветительное оборудование ip44 уровня защиты. 23. Во влажных помещениях выполнить прокладку электрокабеля в изолированной оболочке. 24. Разметить места расположения потолочных светильников и согласовать с заказчиком. 25. Металлокаркас возводить с учетом привязки осветительного и прочего оборудования. 26. Необходимое количество трансформаторов для светодиодной подсветки запросить у фирмы-производителя. 27. Ко всем трансформаторам для светодиодного освещения необходимо предусмотреть доступ. 28. Количество светодиодной подсветки указано без запаса 29. Привязки даны от осей оборудования. 30. Условные обозначения осветительного оборудования не в масштабе.			
Кондиционирование 1. Уточнить наличие сплит системы / кондиционирования / принудительной вентиляции. Согласовать точное расположение розеток под кондиционеры с технологом фирмы поставщика кондиционеров.							
Отделка стен 1. Краски и декоративня штукатурка требуют выкрасов на объекте (сделать 2–4 выкраса на загрунтованных листах гкл а3 формата или взять формат побольше), выкрасы необходимо смотреть в реальных условиях на объекте во избежании цветовых искажений. 2. Цвет затирки подбирать под цвет плитки. 3. Все откосы покрасить в белый матовый цвет по гаl 4. Размеры кухонного фартука уточнить у производителя. 5. Количество материалов указано без запаса. При покупке краски предусмотреть дополнительный объем для покраски карнизов/молдингов и плинтусов – 10%.							
</							

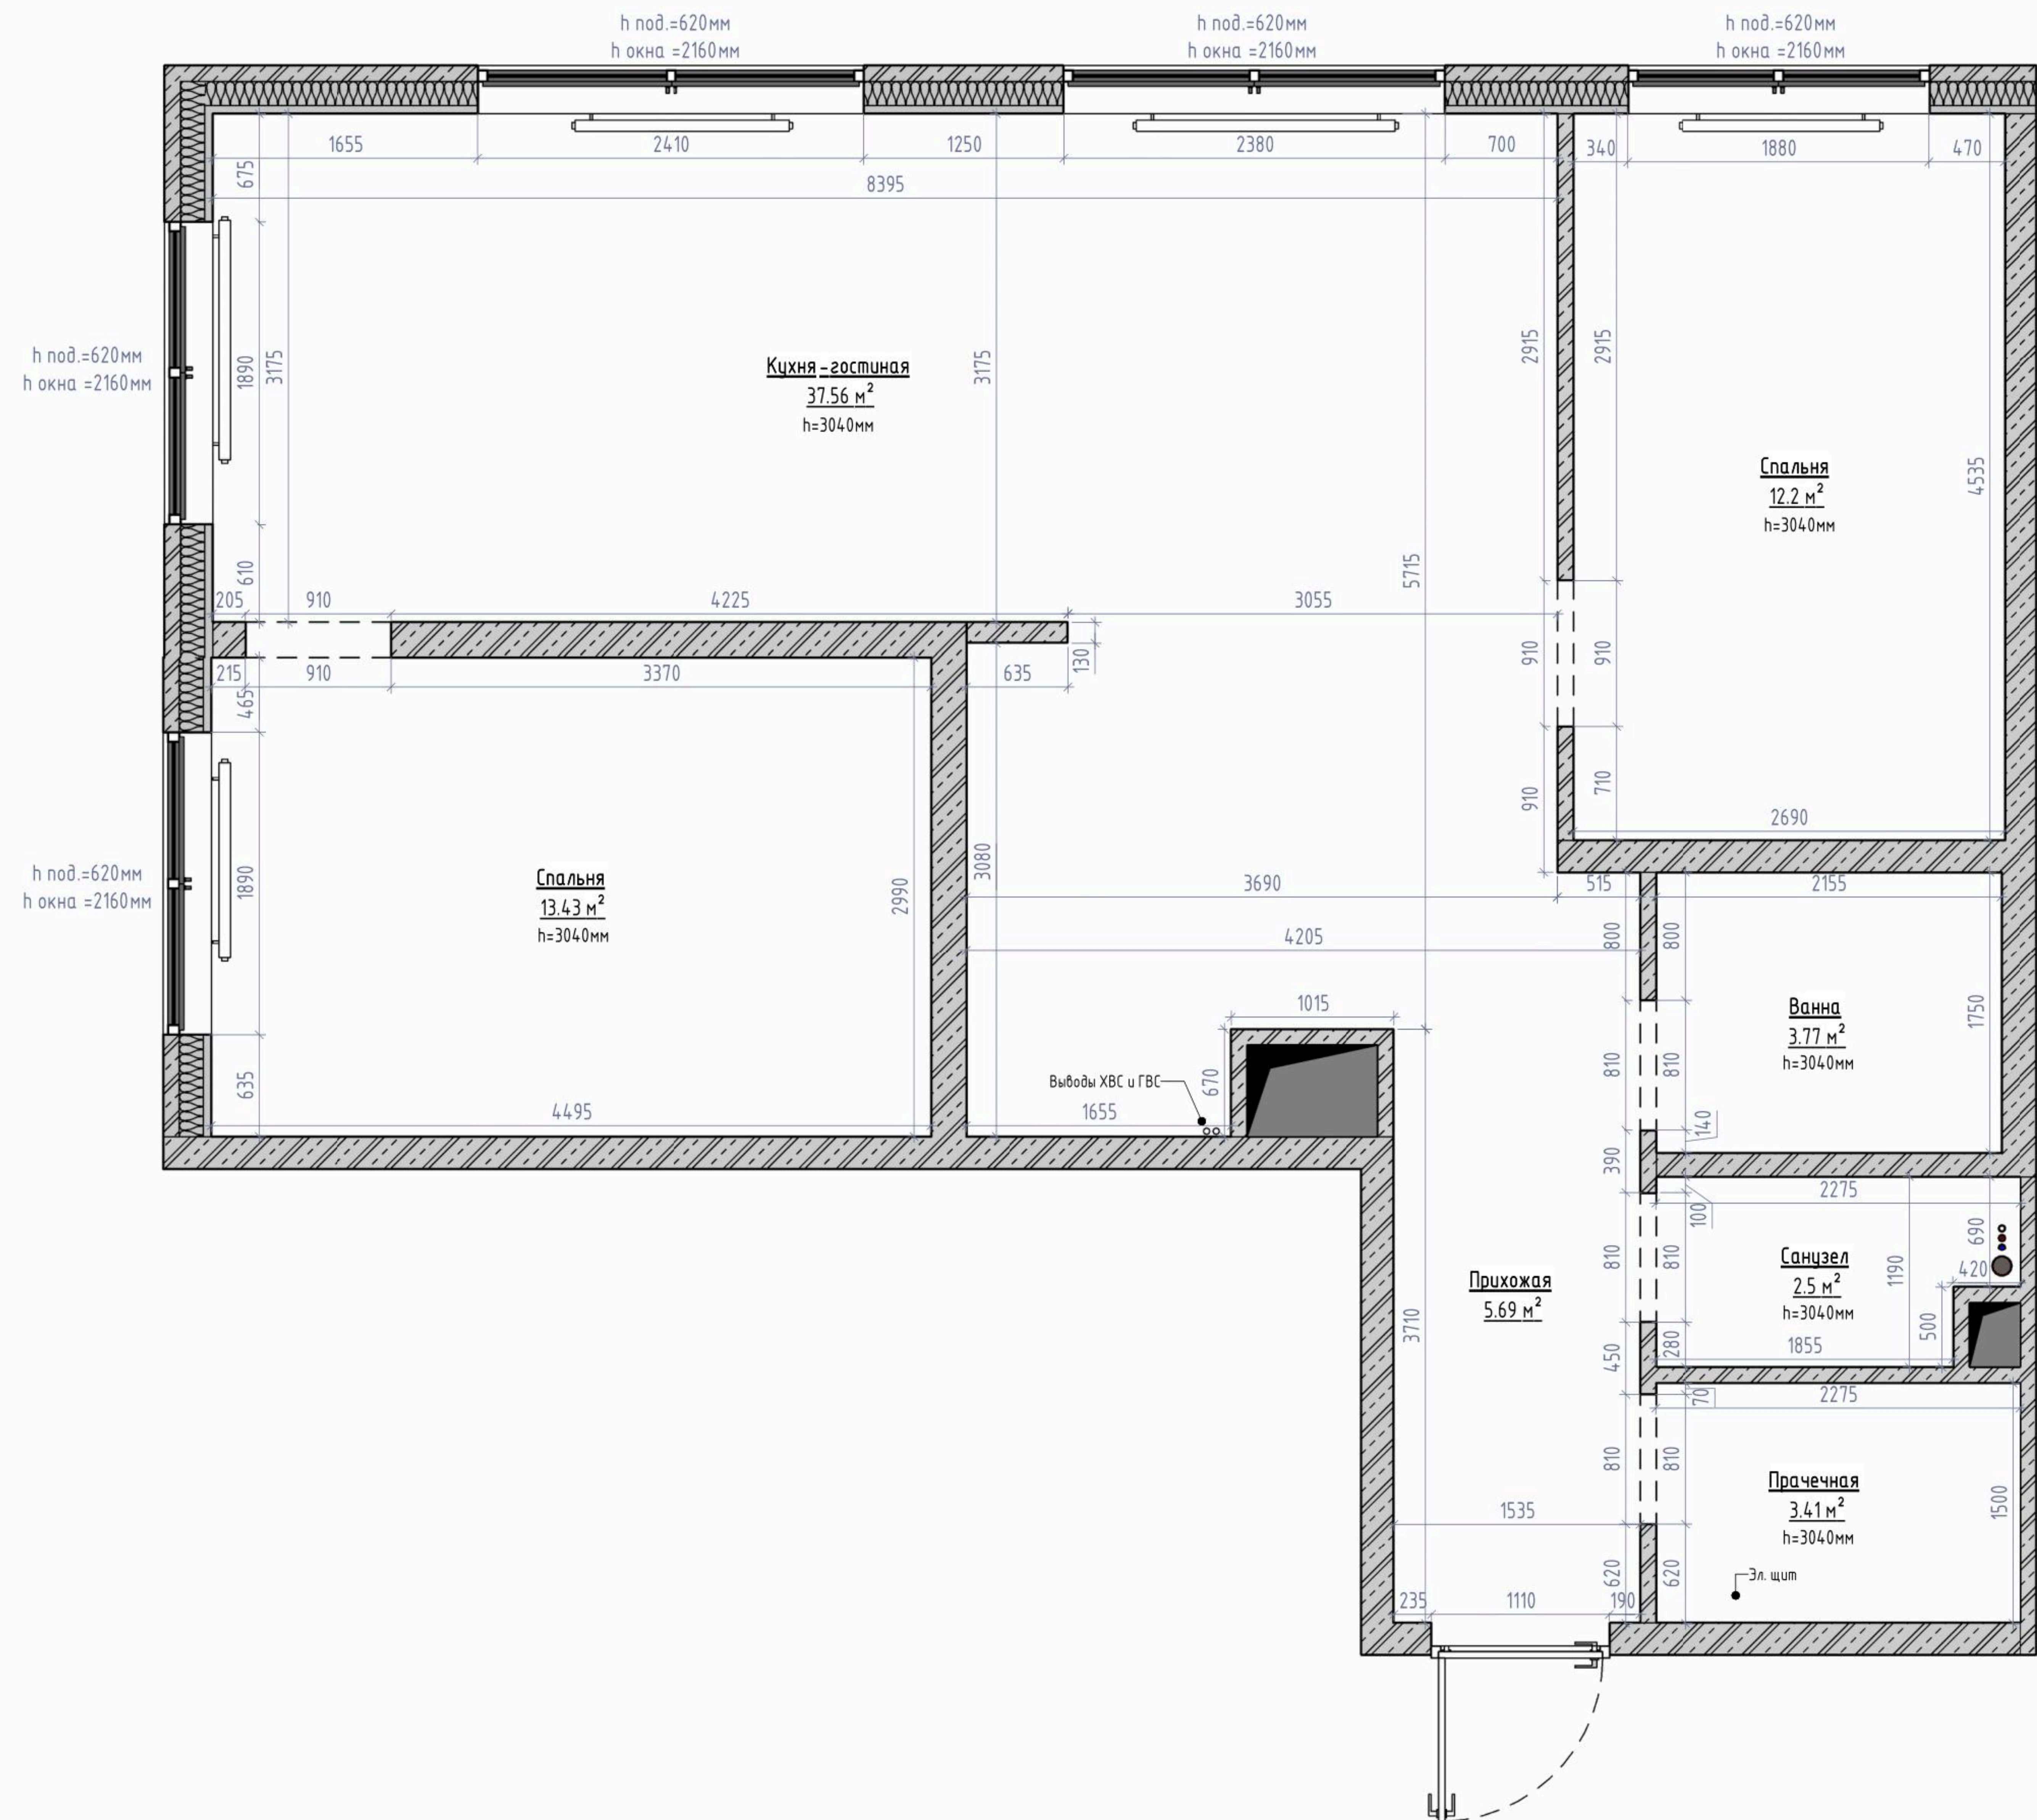

ЭКСПЛИКАЦИЯ ПОМЕЩЕНИЙ (обмерный план)		
№	ПОМЕЩЕНИЕ	ПЛОЩАДЬ
1	Прихожая	5.69м2
2	Прачечная	3.41м2
3	Санузел	2.5м2
4	Ванна	3.77м2
5	Кухня-гостиная	37.56м2
6	Спальня	12.2м2
7	Спальня	13.43м2
ОБЩАЯ ПЛОЩАДЬ		78.56 м²

УСЛОВНЫЕ ОБОЗНАЧЕНИЯ:

№1

Номер помещения

$S = 17.9 \text{ м}^2$

Площадь помещения

250

250

EQ

EQ

Размеры даны для справки. Возможно уточнение в процессе строительства.

EQ

EQ

Выдержать равные расстояния

h

Высота

Конструкция стен из бетона (несущие конструкции)

Газобетонный перегородочный блок

Радиаторы отопления

Разделитель помещений

Вентканал

Отметка пола


0.000

Отметка перекрытия

+3.040

- ПРИМЕЧАНИЯ!
- За 0.00 принята отметка “чернового” пола.
 - Материалы стен указаны условно;
 - Размеры стен и площади по обмерам могут отличаться не более, чем на 2% (в случае больших расхождений – связаться с заказчиком и проектировщиком для принятия решений.
 - Все размеры округляются для удобства строительных работ.
 - Перед началом производственных работ необходимо проверить все размеры на месте.

	ФИО	Подпись	Дата		ФИО	Подпись	Дата	ОБМЕРНЫЙ ПЛАН		Адрес проекта: ЖК Легенда	ДИЗАЙН-ПРОЕКТ	
Рук.студии				Чертил							Стадия	Лист
Дизайнер				Заказчик							РП	3

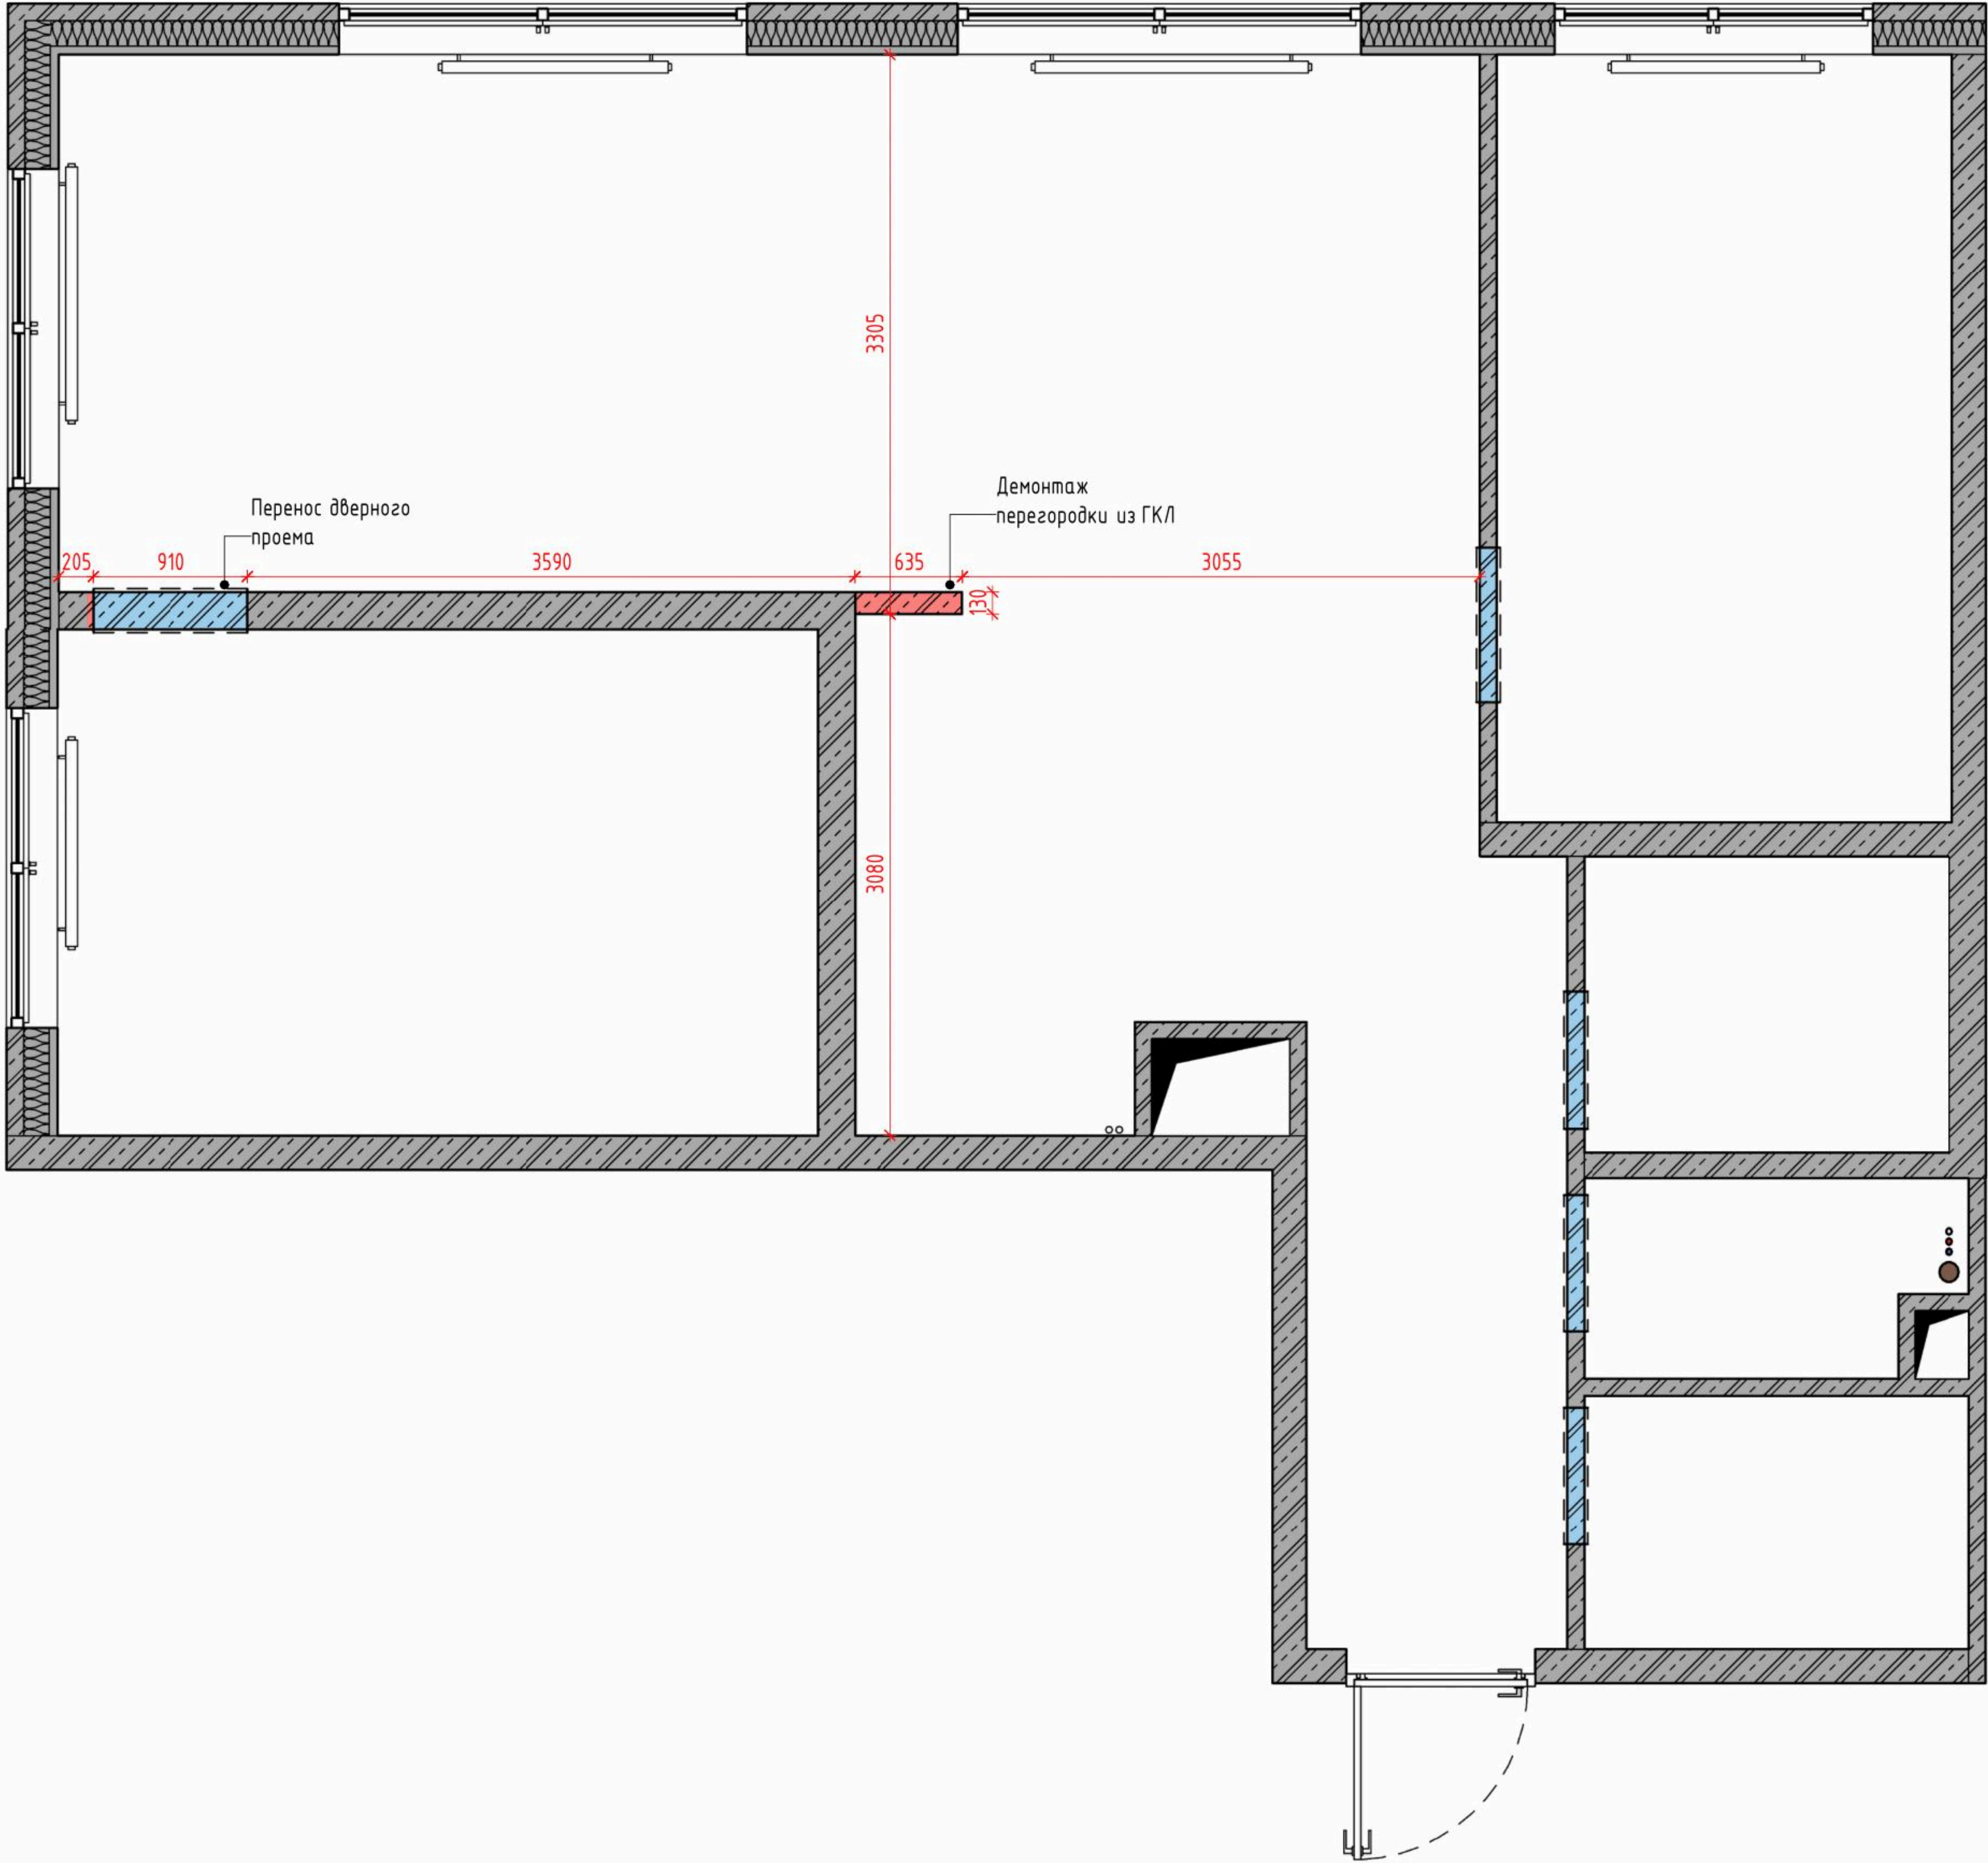

ЭКСПЛИКАЦИЯ ПОМЕЩЕНИЙ (обмерный план)		
№	ПОМЕЩЕНИЕ	ПЛОЩАДЬ
1	Прихожая	5.69м2
2	Прачечная	3.41м2
3	Санузел	2.5м2
4	Ванна	3.77м2
5	Кухня-гостиная	37.56м2
6	Спальня	12.2м2
7	Спальня	13.43м2
ОБЩАЯ ПЛОЩАДЬ		

УСЛОВНЫЕ ОБОЗНАЧЕНИЯ:


- №1
- Номер помещения
- $S = 17.9 \text{ м}^2$
- Площадь помещения
- 250 250
- Размеры даны для справки. Возможно
- Уточнение в процессе строительства.
- EQ EQ
- Выдержать равные расстояния
- h
- Высота
-
- Существующие стены
-
- Демонтируемые элементы
-
- Монтируемые элементы
-
- Радиаторы отопления
-
- Вентканал

Отметка пола	0.000
Отметка перекрытия	+3000

ПРИМЕЧАНИЯ!

- За условную относительную отметку 0.000 принята отметка чернового пола.
- Размеры дверных проемов зависят от выбранной модели и поставщика. При замене двери, размер проема может измениться.
- Размеры и количество демонтируемого материала указаны для справки, уточнить в строительной смете.

	ФИО	Подпись	Дата		ФИО	Подпись	Дата	ПЛАН ДЕМОНТАЖА		Адрес проекта: ЖК Легенда	ДИЗАЙН-ПРОЕКТ	
Рук.студии				Чертил							Стадия	Лист
Дизайнер				Заказчик							РП	4

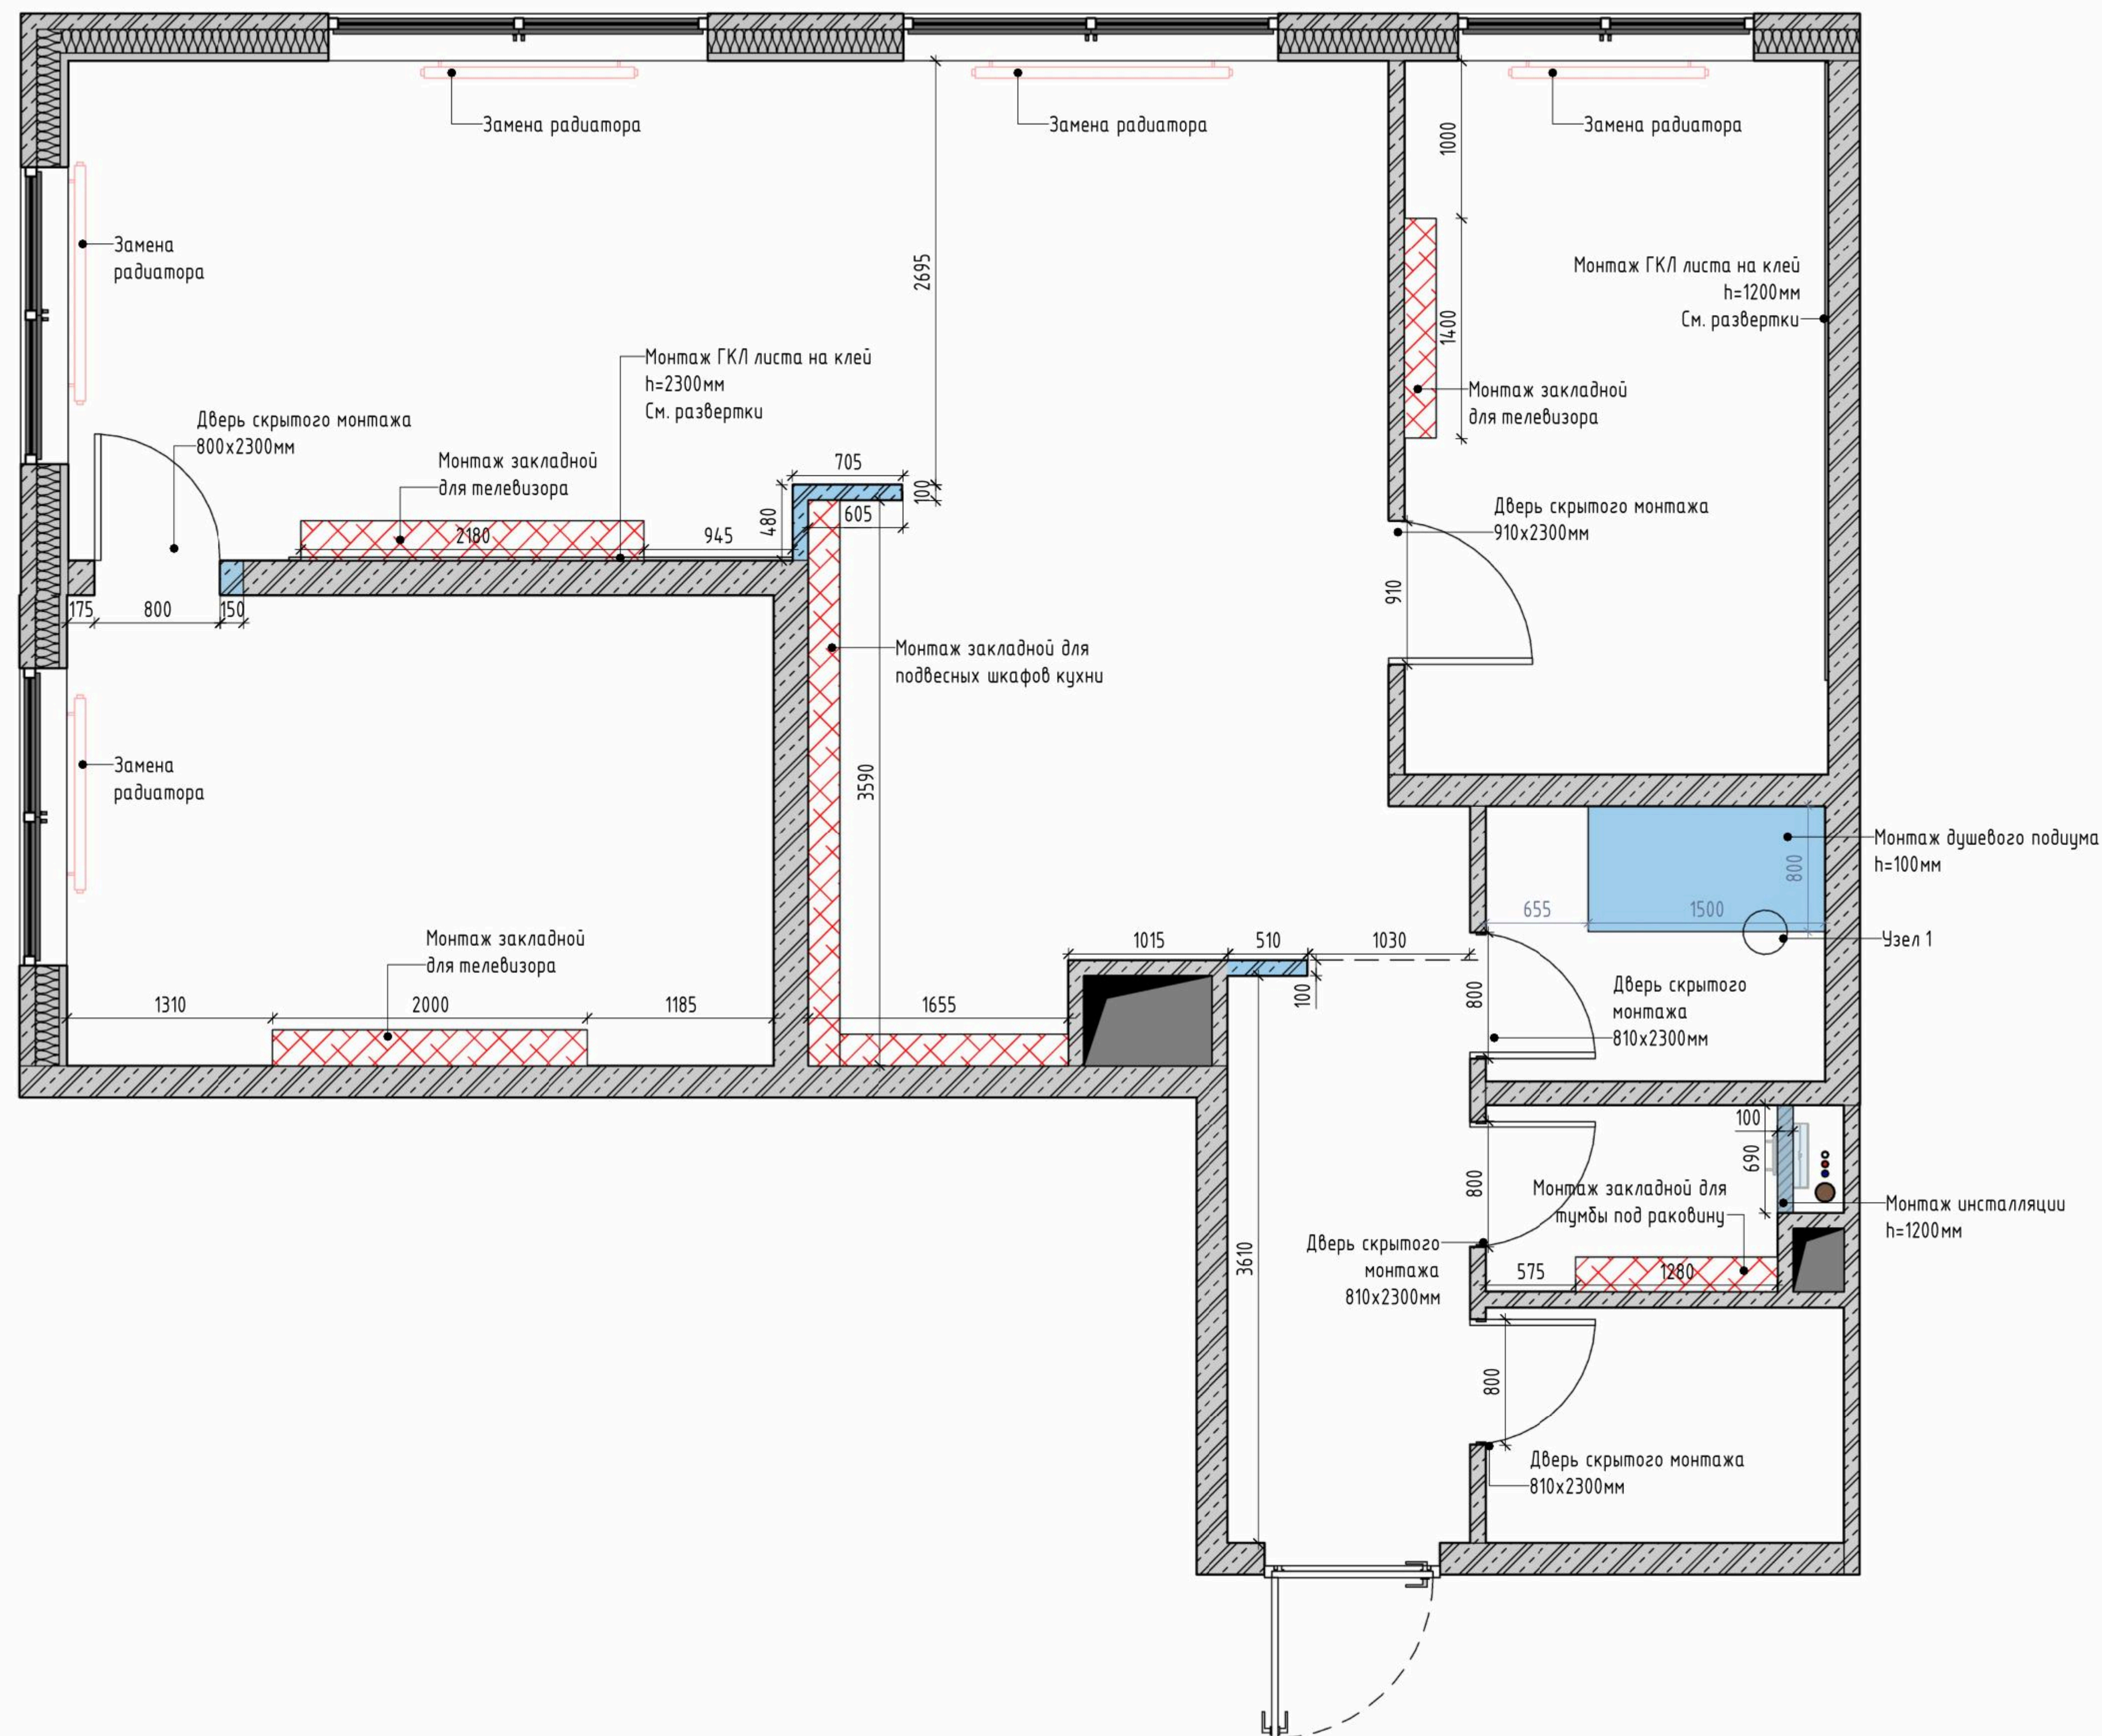

УСЛОВНЫЕ ОБОЗНАЧЕНИЯ:

№1	Номер помещения
$S = 17.9 \text{ м}^2$	Площадь помещения
$\begin{array}{ c c } \hline 250 & 250 \\ \hline \end{array}$	Размеры даны для справки. Возможно уточнение в процессе строительства
$\begin{array}{ c c } \hline EQ & EQ \\ \hline \end{array}$	Выдержат равные расстояния
h	Высота

	Существующие стены
	Монтируемые ГКЛ конструкции
	Монтируемые ГКЛ/В конструкции
	Закладная конструкция из фанеры


Отметка пола	0.000
Отметка перекрытия	+3.000

ПРИМЕЧАНИЯ!


- За условную относительную отметку 0.000 принята отметка чистого пола.
- Тип строительного материала (газобетон, пенобетон, гкл, пазогребневые плиты, кирпич) носит рекомендательный характер)
- Выполнить выравнивание стен в помещениях, выдержат углы смежных стен 90 градусов.
- Предусмотреть все необходимые закладные детали для крепления металла, радиаторов, кронштейнов, консолей и стеклянных перегородок, а также для крепления ТВ и мебели.
- На плане указаны размеры дверных полотен! Точные размеры проемов и характеристики дверей уточнить у производителя при заказе дверей.
- Перед заказом дверей уточнить толщины стен, получившихся по факту (штукатурка, шпаклевка, плитка).
- Привязки монтируемых конструкций даны с учётом демонтируемой части стены в помещении.

	ФИО	Подпись	Дата		ФИО	Подпись	Дата	ПЛАН МОНТАЖА	Адрес проекта: ЖК Легенда	ДИЗАЙН-ПРОЕКТ	
Рук.студии				Чертил						Стадия	Лист
Дизайнер				Заказчик						РП	5


УЗЕЛ
Устройство подиума
душевой
со ступенькой

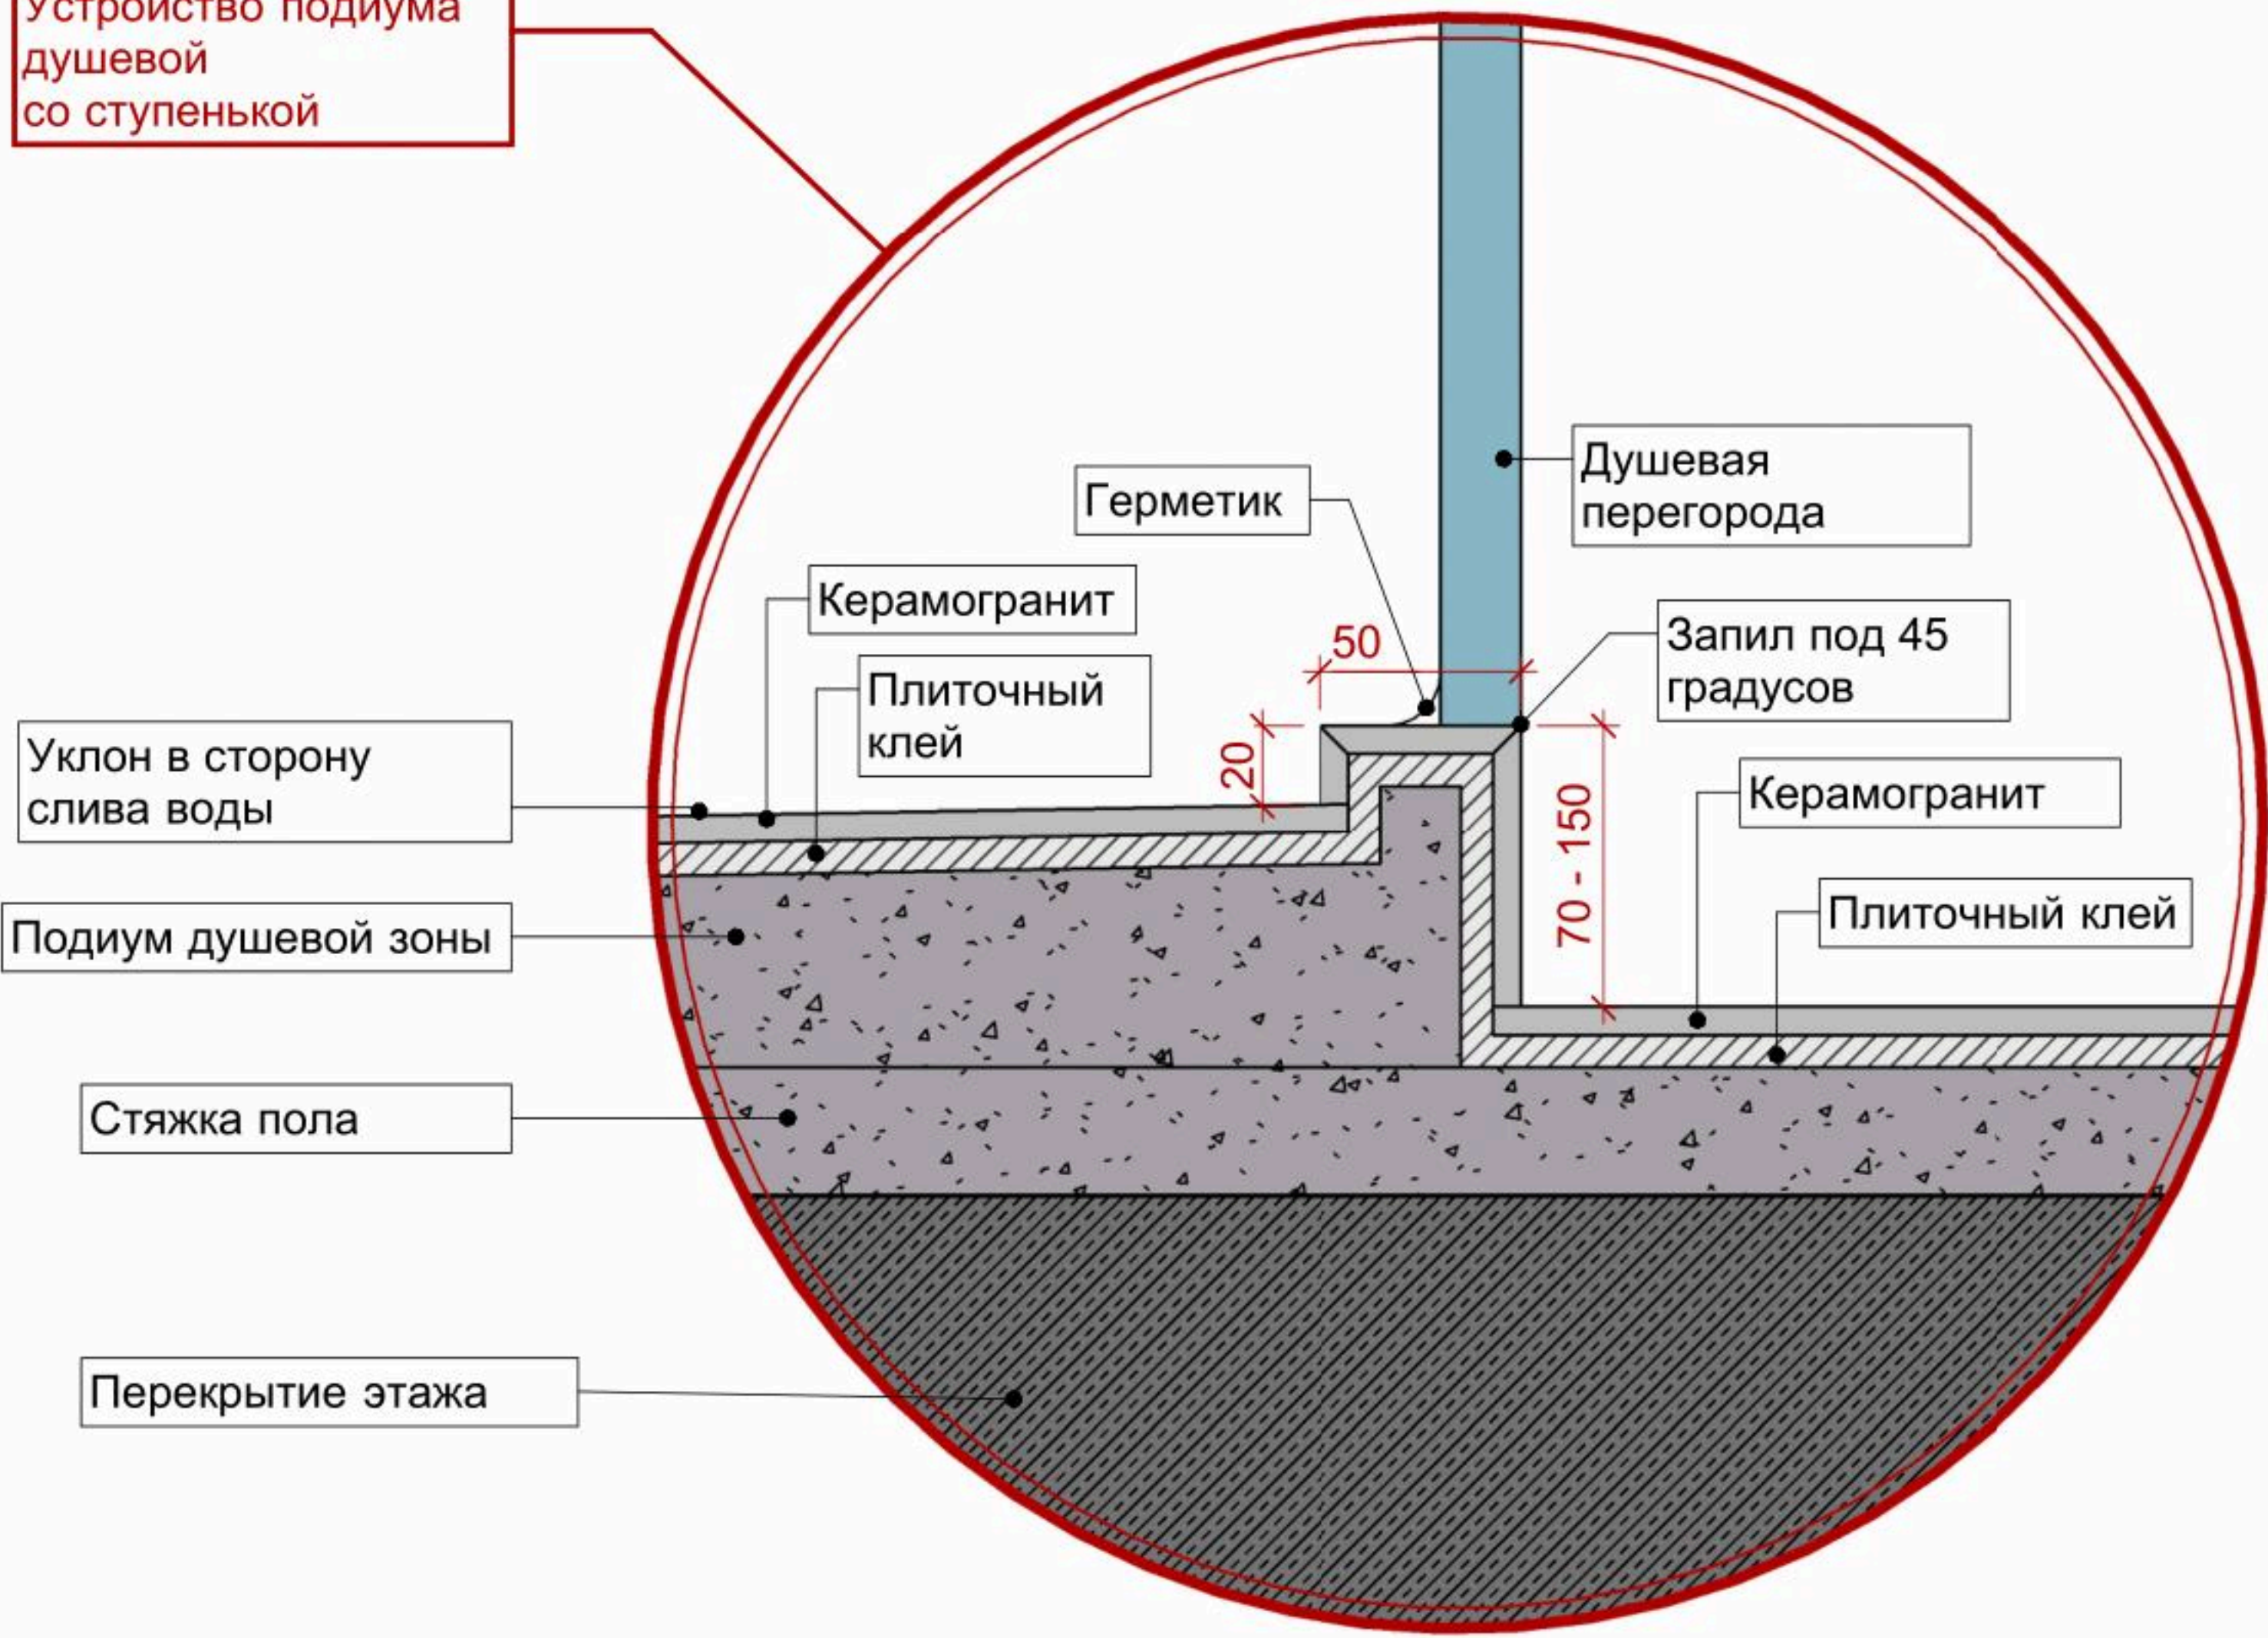


УЗЕЛ
Устройство
декоративной полосы
в стене

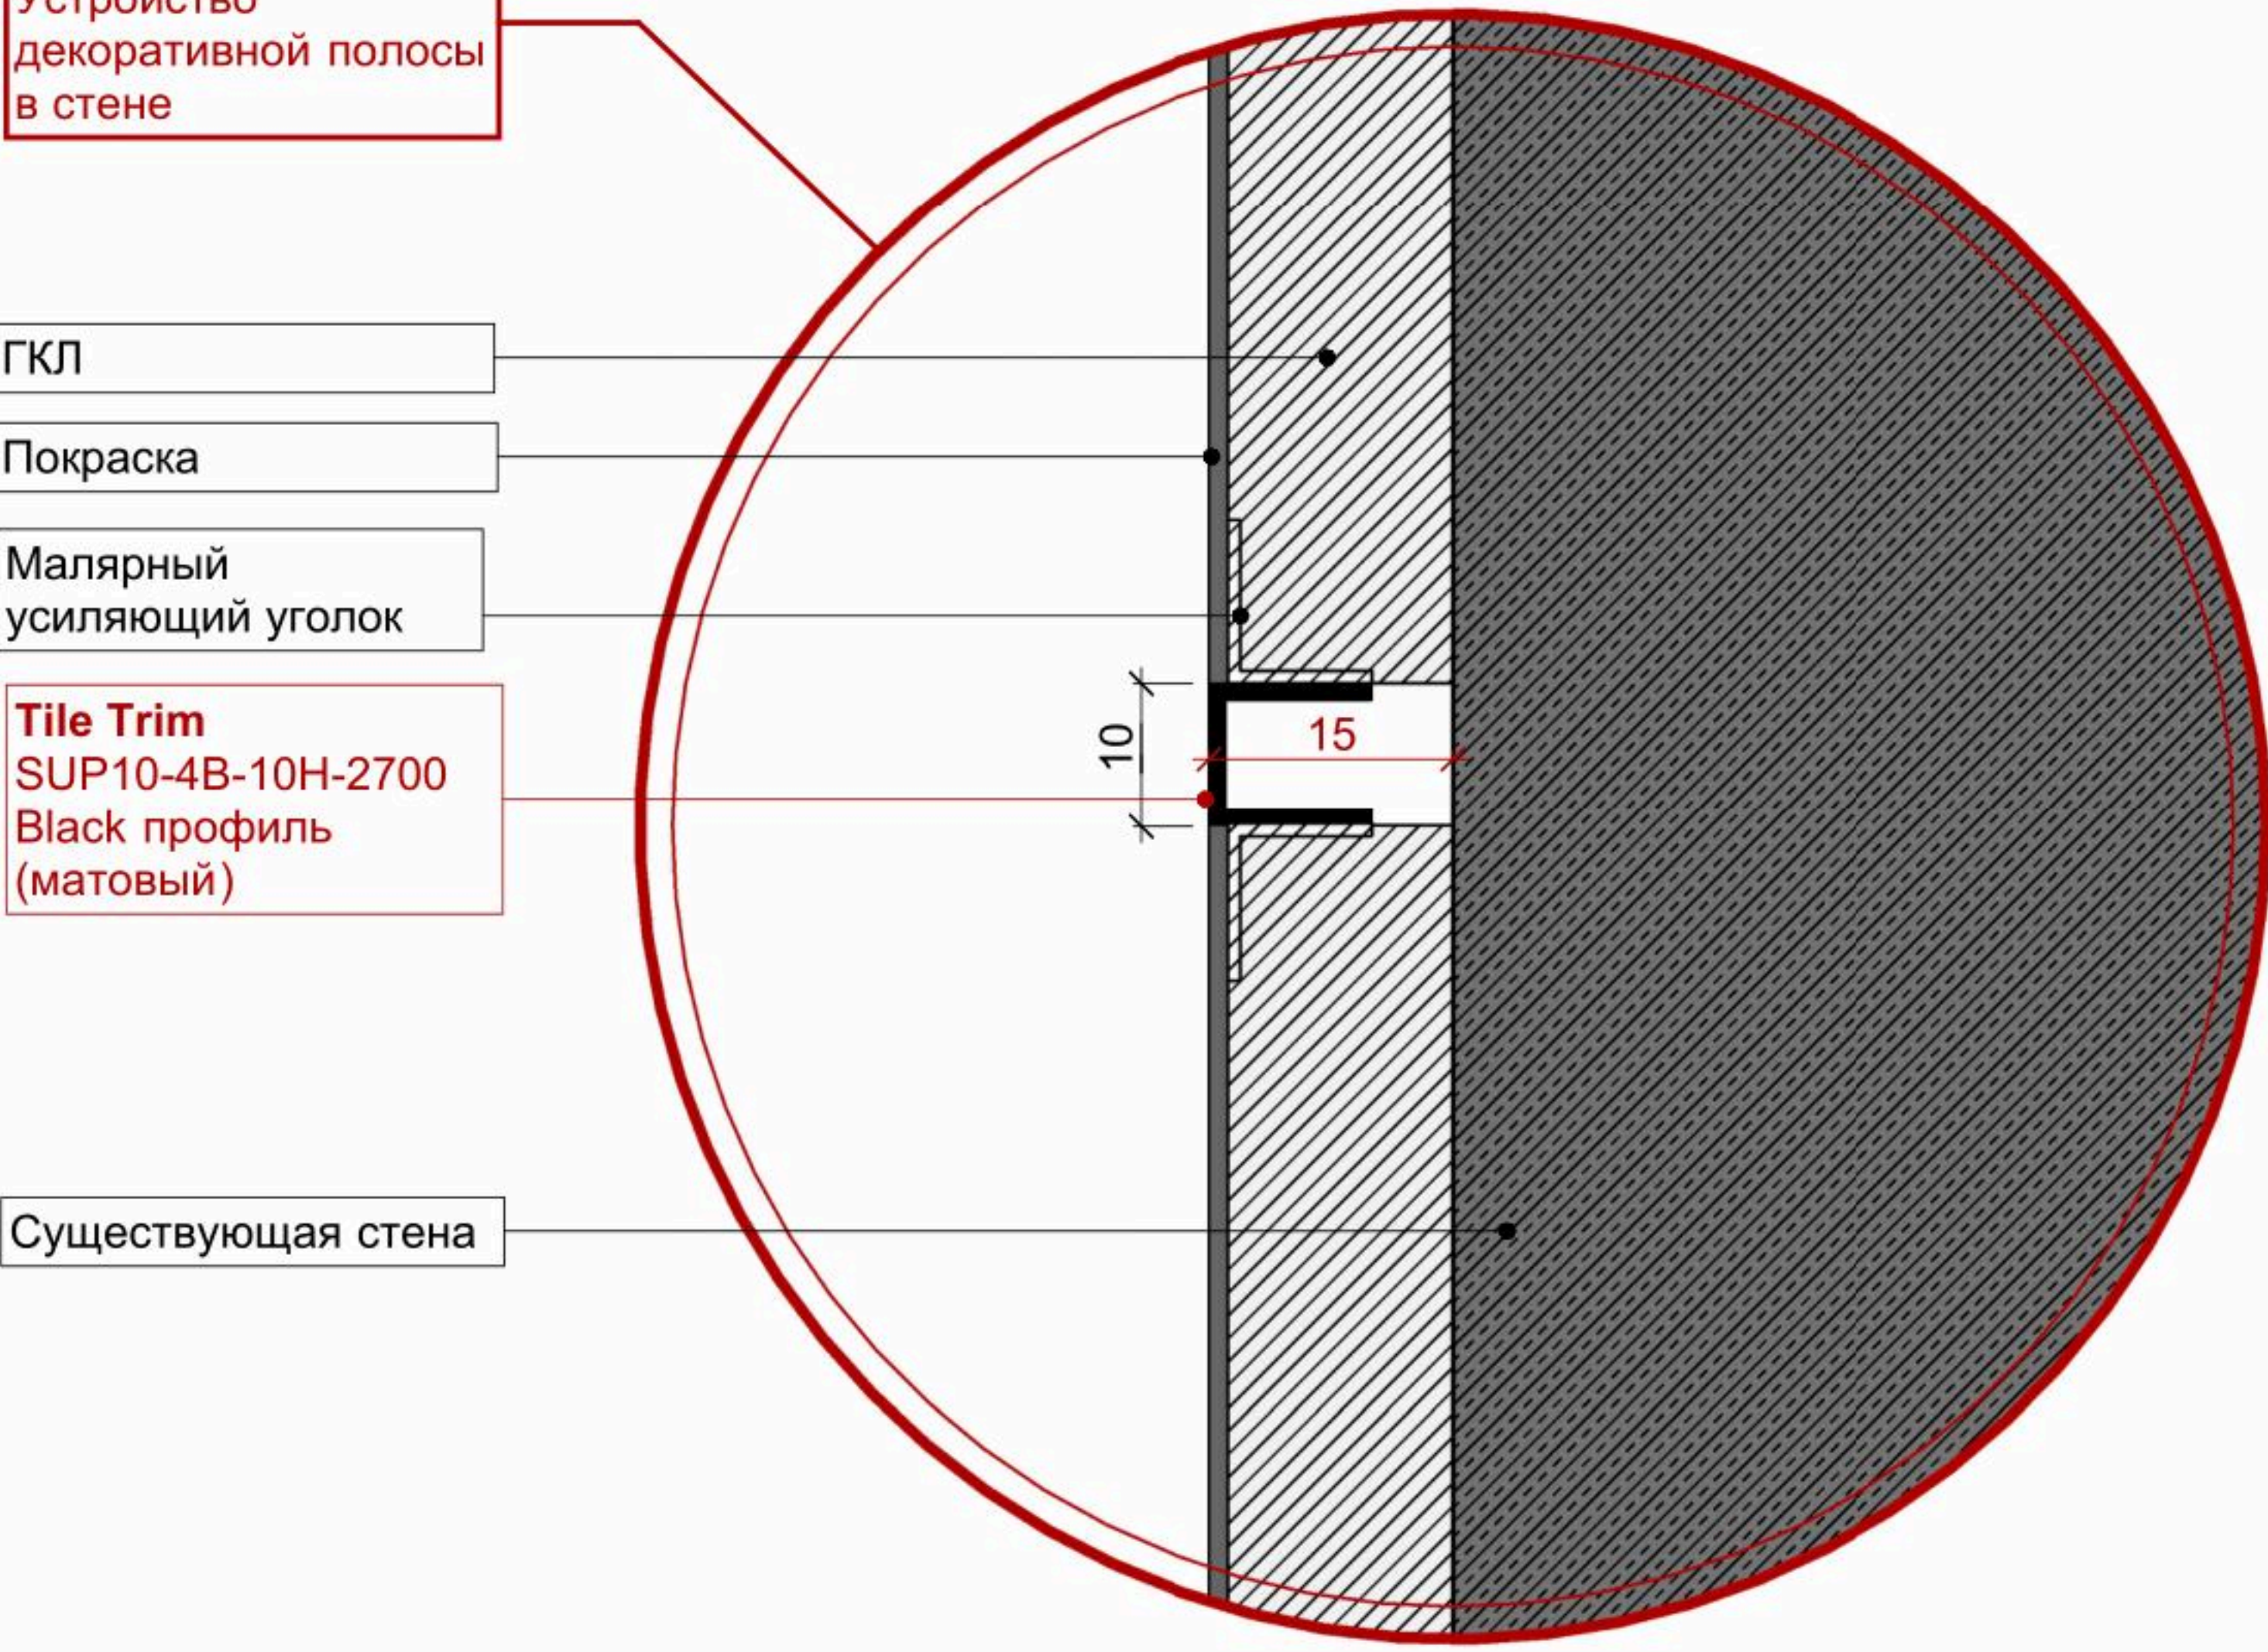

УЗЕЛ
Зеркало на
мебельном щите

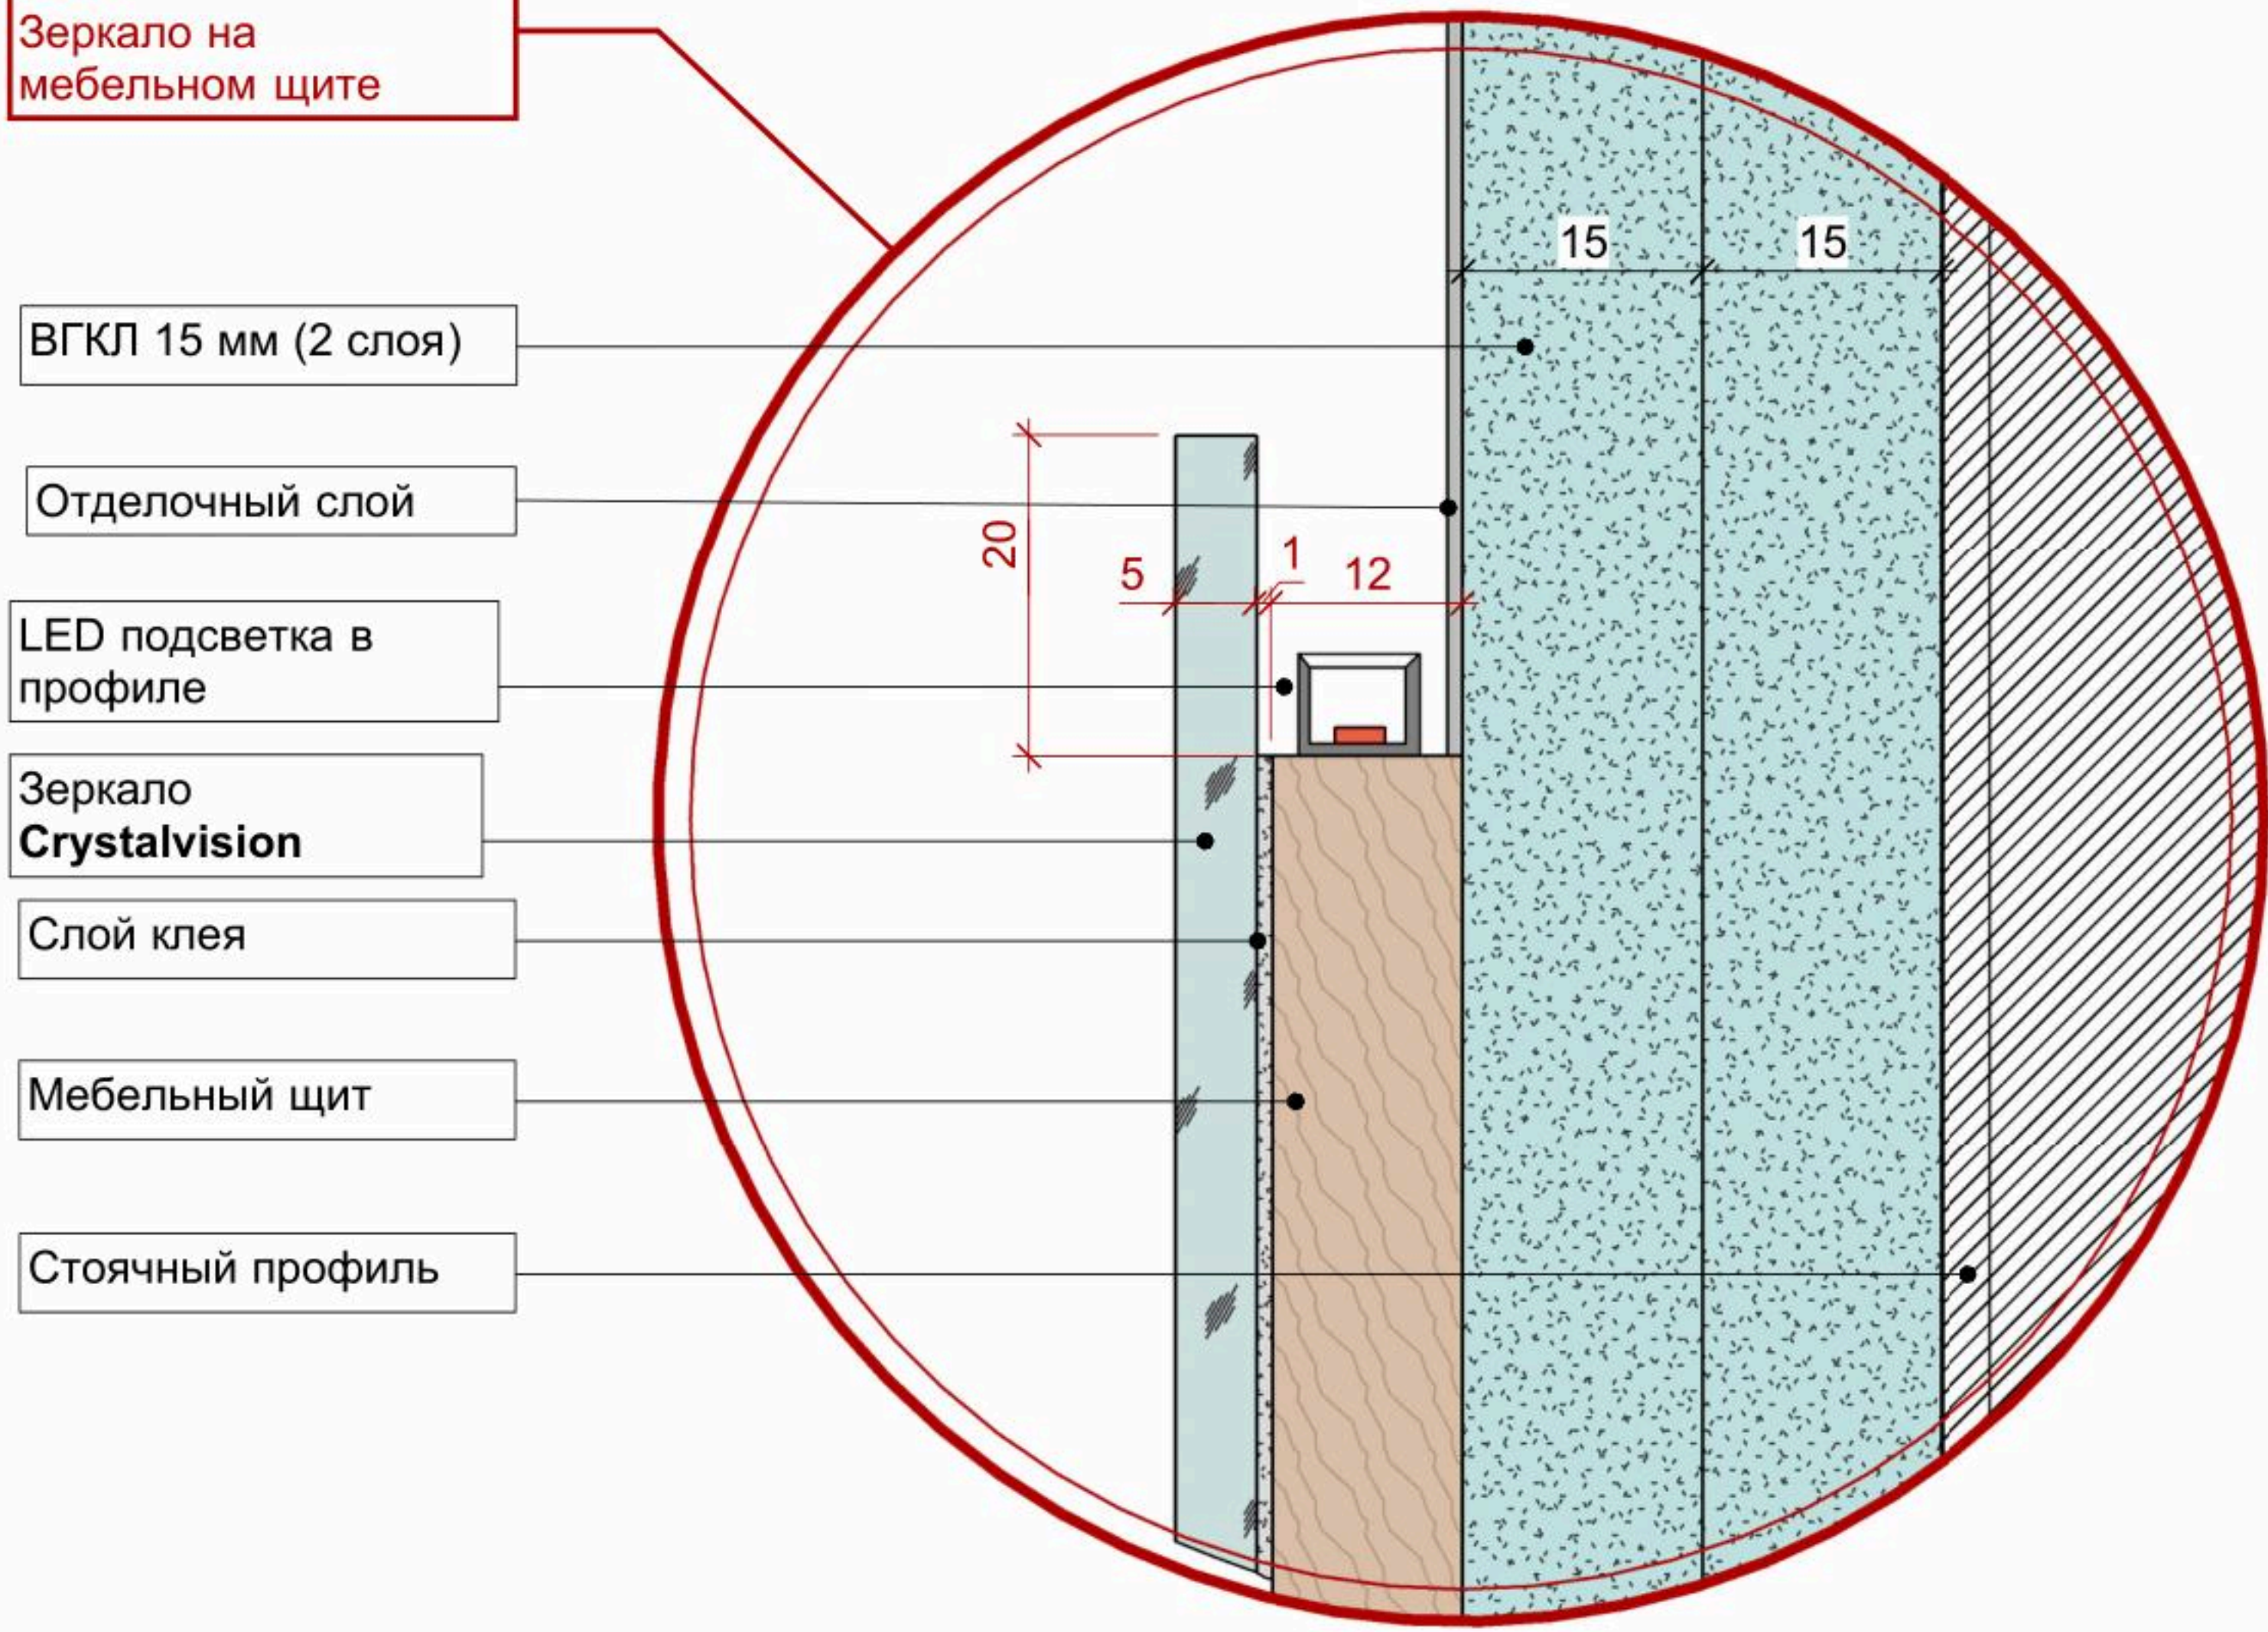

ФИО			Подпись	Дата	ФИО			Подпись	Дата	ДИЗАЙН-ПРОЕКТ	
Рук. студии					Чертил					Стадия	Лист
Дизайнер					Заказчик					РП	6

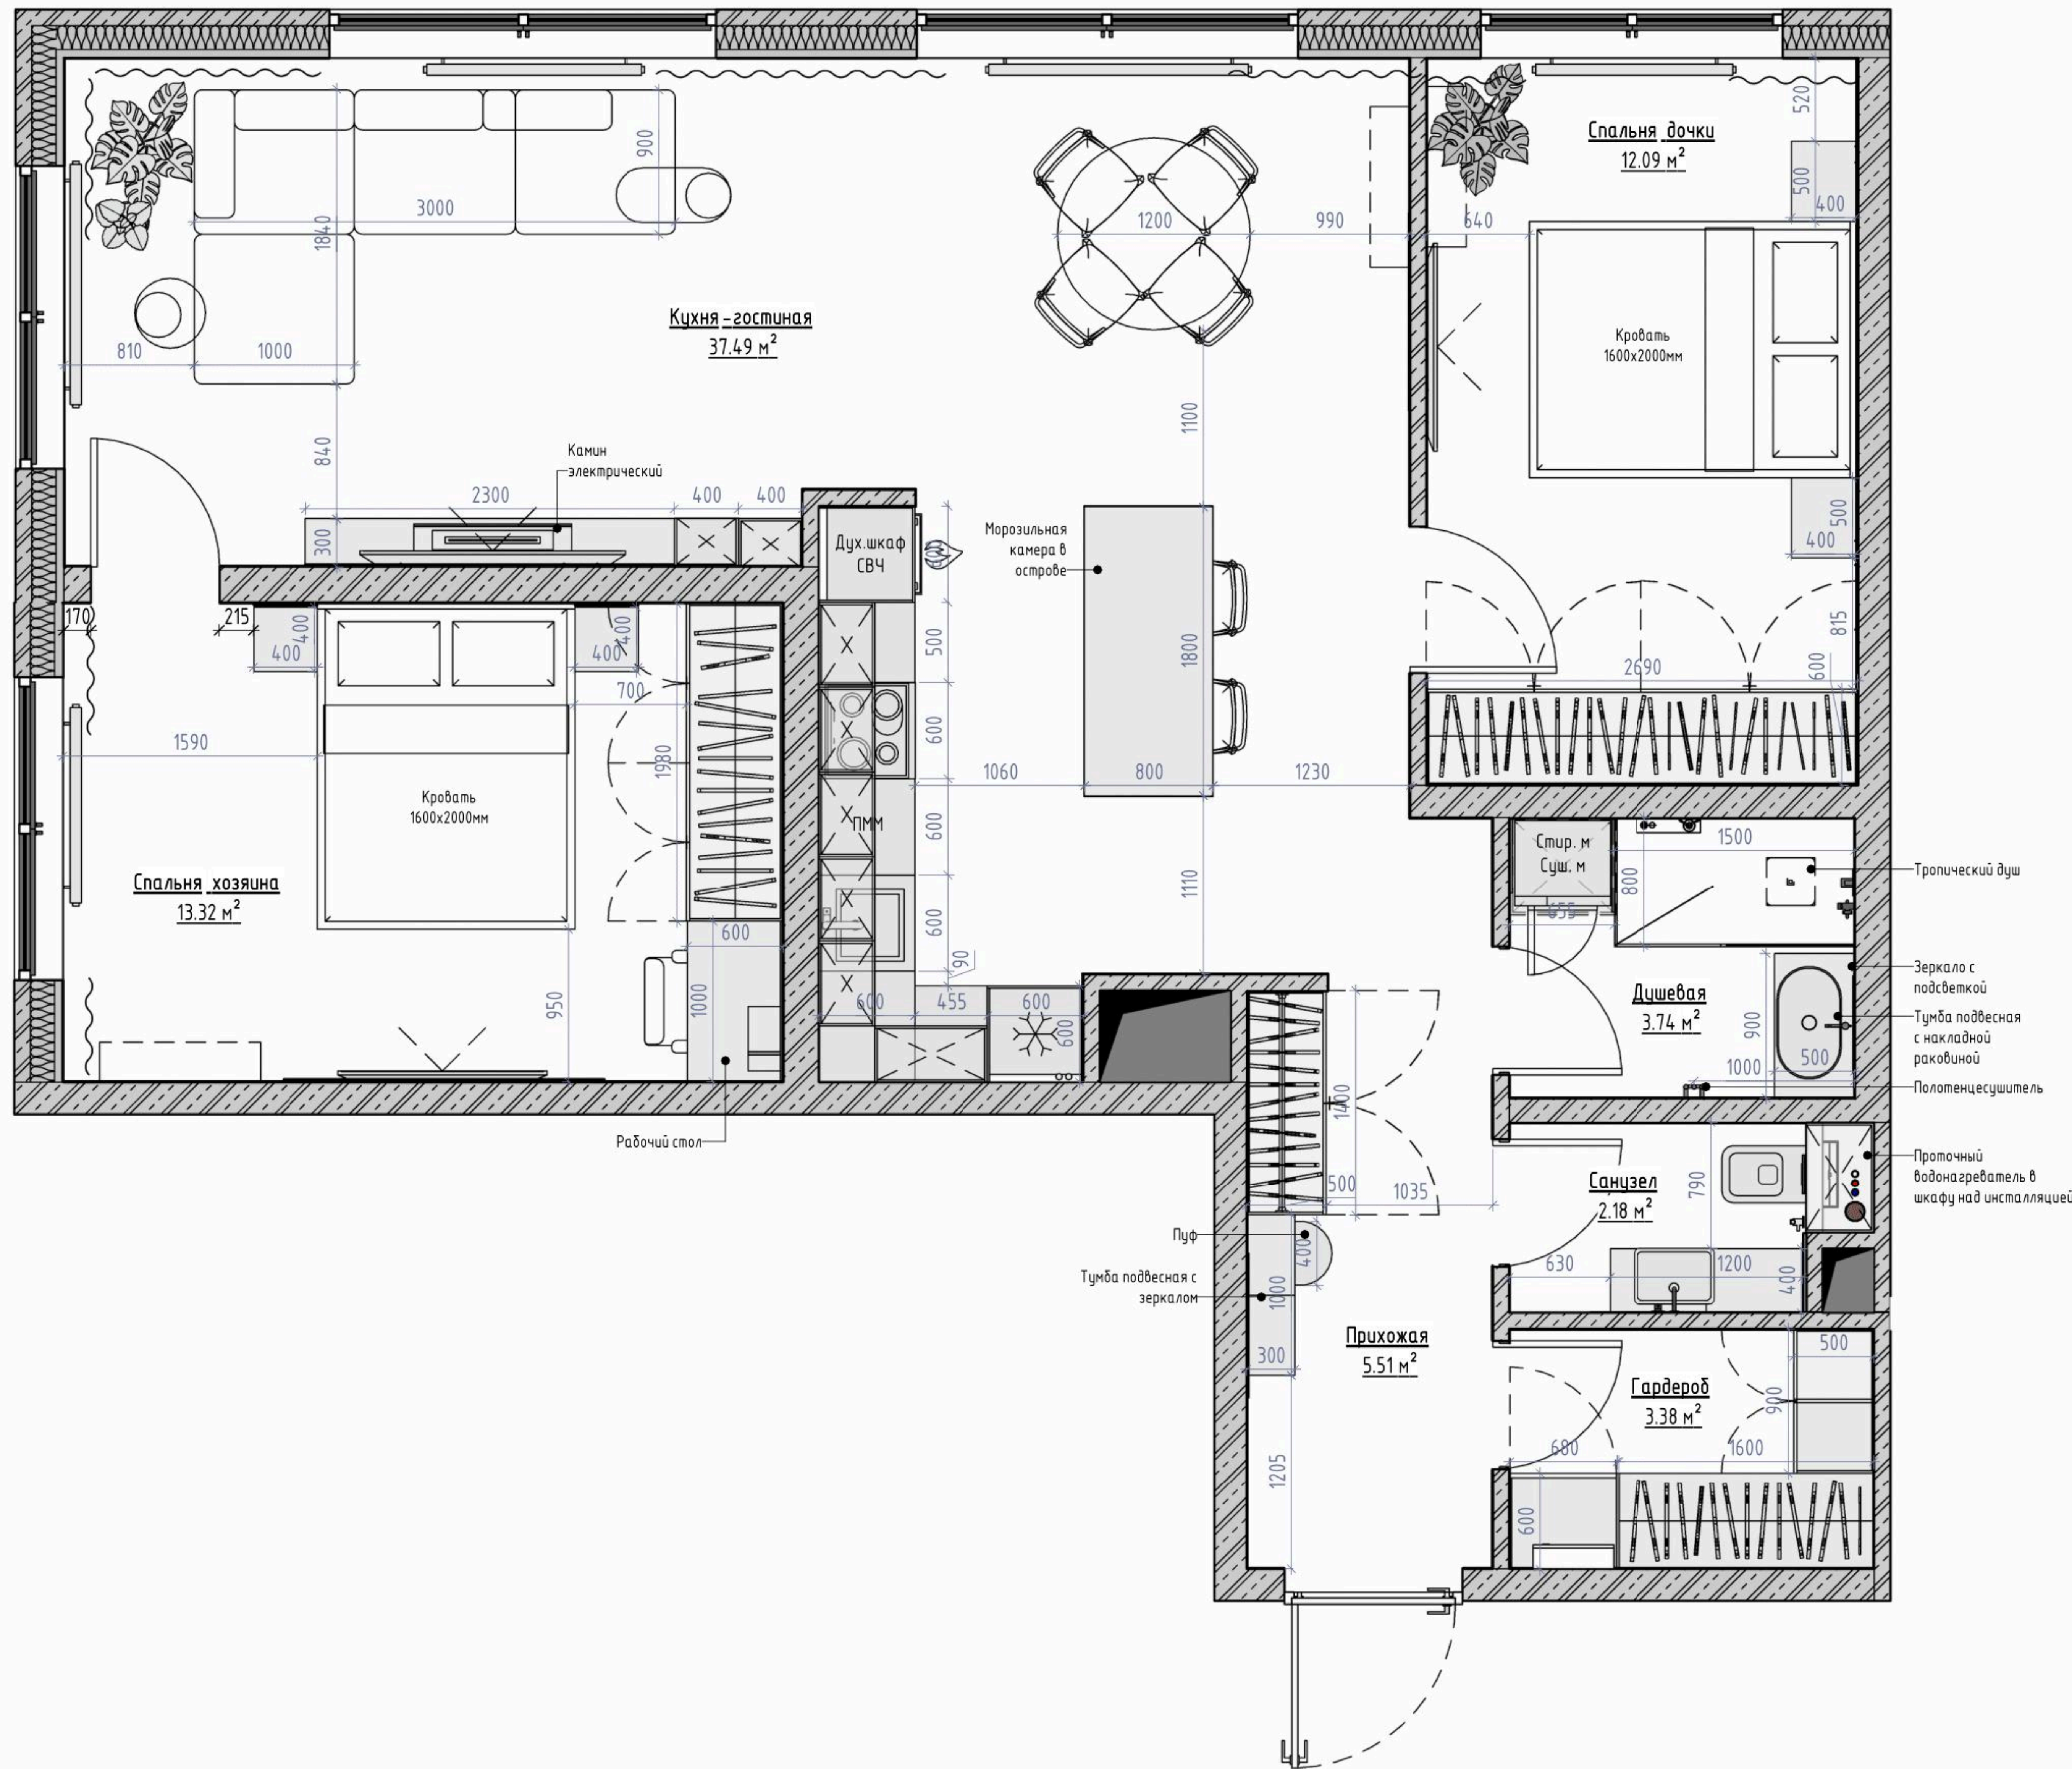

ЭКСПЛИКАЦИЯ ПОМЕЩЕНИЙ		
№	ИМЯ ПОМЕЩЕНИЯ	ПЛОЩАДЬ
59	Прихожая	5.5 м²
60	Кухня-гостиная	37.5 м²
61	Спальня хозяина	13.3 м²
62	Спальня дочки	12.1 м²
63	Душевая	3.7 м²
64	Санузел	2.2 м²
65	Гардероб	3.4 м²
ОБЩАЯ ПЛОЩАДЬ		77.7 м²

УСЛОВНЫЕ ОБОЗНАЧЕНИЯ:

№1	Номер помещения
S = 17.9 м²	Площадь помещения
250 250	Размеры даны для справки. Возможно
EQ EQ	Уточнение в процессе строительства.
h	Выдержать равные расстояния
h	Высота
	Конструкция стен из бетона (несущие конструкции)
	Газобетонный перегородочный блок
	Радиаторы отопления
	Разделитель помещений
	Вентканал
Отметка пола	0.000
Отметка перекрытия	+3.040

ПРИМЕЧАНИЯ!

- За условную относительную отметку 0.000 принята отметка чистового пола.
- Размеры даны с учетом всех финишных отделок и носят проектный характер, и могут измениться в процессе строительных (производственных) работ! Перед началом производственных работ необходимо проверить все размеры на месте.
- Все возводимые перегородки и гкл конструкции должны быть строго вертикальные. Все углы 90°.
- Размеры мебели на данных чертежах носят эскизный характер.
- Перед подбором мебели или оборудования убедиться, что они не переграждают доступ к выключателям
- Чертежи для изготовления мебели разрабатывают производители после контрольного замера на объекте.
- Цвет мебели индивидуального изготовления подобрать в соответствии с визуализациями и дизайнерским проектом. Уточняется после изготовления пробных выкрасов.

	ФИО	Подпись	Дата		ФИО	Подпись	Дата
Рук.студии				Чертил			
Дизайнер				Заказчик			

ПЛАН РАССТАНОВКИ МЕБЕЛИ И НЕОБХОДИМОГО
ОБОРУДОВАНИЯ. ВАРИАНТ 1

Адрес проекта: ЖК Легенда

ДИЗАЙН-ПРОЕКТ

Стадия

РП

Лист

7



УСЛОВНЫЕ ОБОЗНАЧЕНИЯ:

- №1

Номер помещения
- 2,56 м2

Площадь помещения
- 250 250

Размеры даны для справки.
Возможно уточнение
в процессе строительства.
- EQ EQ

Выдержать равные расстояния
- h

Высота
- l

Ширина
- ГКЛ
- Радиаторы отопления

Отметка пола	0.000
Отметка перекрытия	+3000

ПРИМЕЧАНИЯ!

1. За условную относительную отметку 0.000 принята отметка чистового пола.
2. Размеры даны с учетом всех финишных отделок и носят проектный характер, и могут измениться в процессе строительных (производственных) работ! Перед началом производственных работ необходимо проверить все размеры на месте.
3. Все возводимые перегородки и гкл конструкции должны быть строго вертикальные. Все углы 90°.
4. Размеры мебели на данных чертежах носят эскизный характер.
5. Перед подбором мебели или оборудования убедиться, что они не переграждают доступ к выключателям.
6. Чертежи для изготовления мебели разрабатывают производители после контрольного замера на объекте.
7. Цвет мебели индивидуального изготовления подобрать в соответствии с визуализациями и дизайнерским проектом. Уточняется после изготовления пробных выкрасов.

	ФИО	Подпись	Дата		ФИО	Подпись	Дата	3D ВИДЫ РАССТАНОВКИ МЕБЕЛИ И НЕОБХОДИМОГО ОБОРУДОВАНИЯ		Адрес проекта: ЖК Легенда	ДИЗАЙН-ПРОЕКТ	
Рук.студии				Чертил							Стадия	Лист
Дизайнер				Заказчик							РП	8

УСЛОВНЫЕ ОБОЗНАЧЕНИЯ:

- №1

Номер помещения
- 250

250

EQ

EQ

h

Площадь помещения

Размеры даны для справки. Возможно Уточнение в процессе строительства

Выдержать равные расстояния

Высота
- Конструкция стен из бетона (несущие конструкции)

Газобетонный перегородочный блок

Радиаторы отопления

Разделитель помещений



Вентканал

Отметка пола	0.000
Отметка перекрытия	+3.040

- Выход горячей воды
- Выход холодной воды
- Выпуск канализации

ПРИМЕЧАНИЯ!







1. За условную относительную отметку 0.000 принята отметка чистового пола.
2. Размеры даны с учетом всех финишных отделок и носят проектный характер, и могут измениться в процессе строительных (производственных) работ! Перед началом производственных работ необходимо проверить все размеры на месте.
3. Все возводимые перегородки и гкл конструкции должны быть строго вертикальные. Все углы 90°.
4. Размеры мебели на данных чертежах носят эскизный характер.
5. Перед подбором мебели или оборудования убедиться, что они не перегораживают доступ к выключателям.
6. Чертежи для изготовления мебели разрабатывают производители после контрольного замера на объекте.
7. Цвет мебели индивидуального изготовления подобрать в соответствии с визуализациями и дизайнерским проектом. Уточняется после изготовления пробных выкрасов.

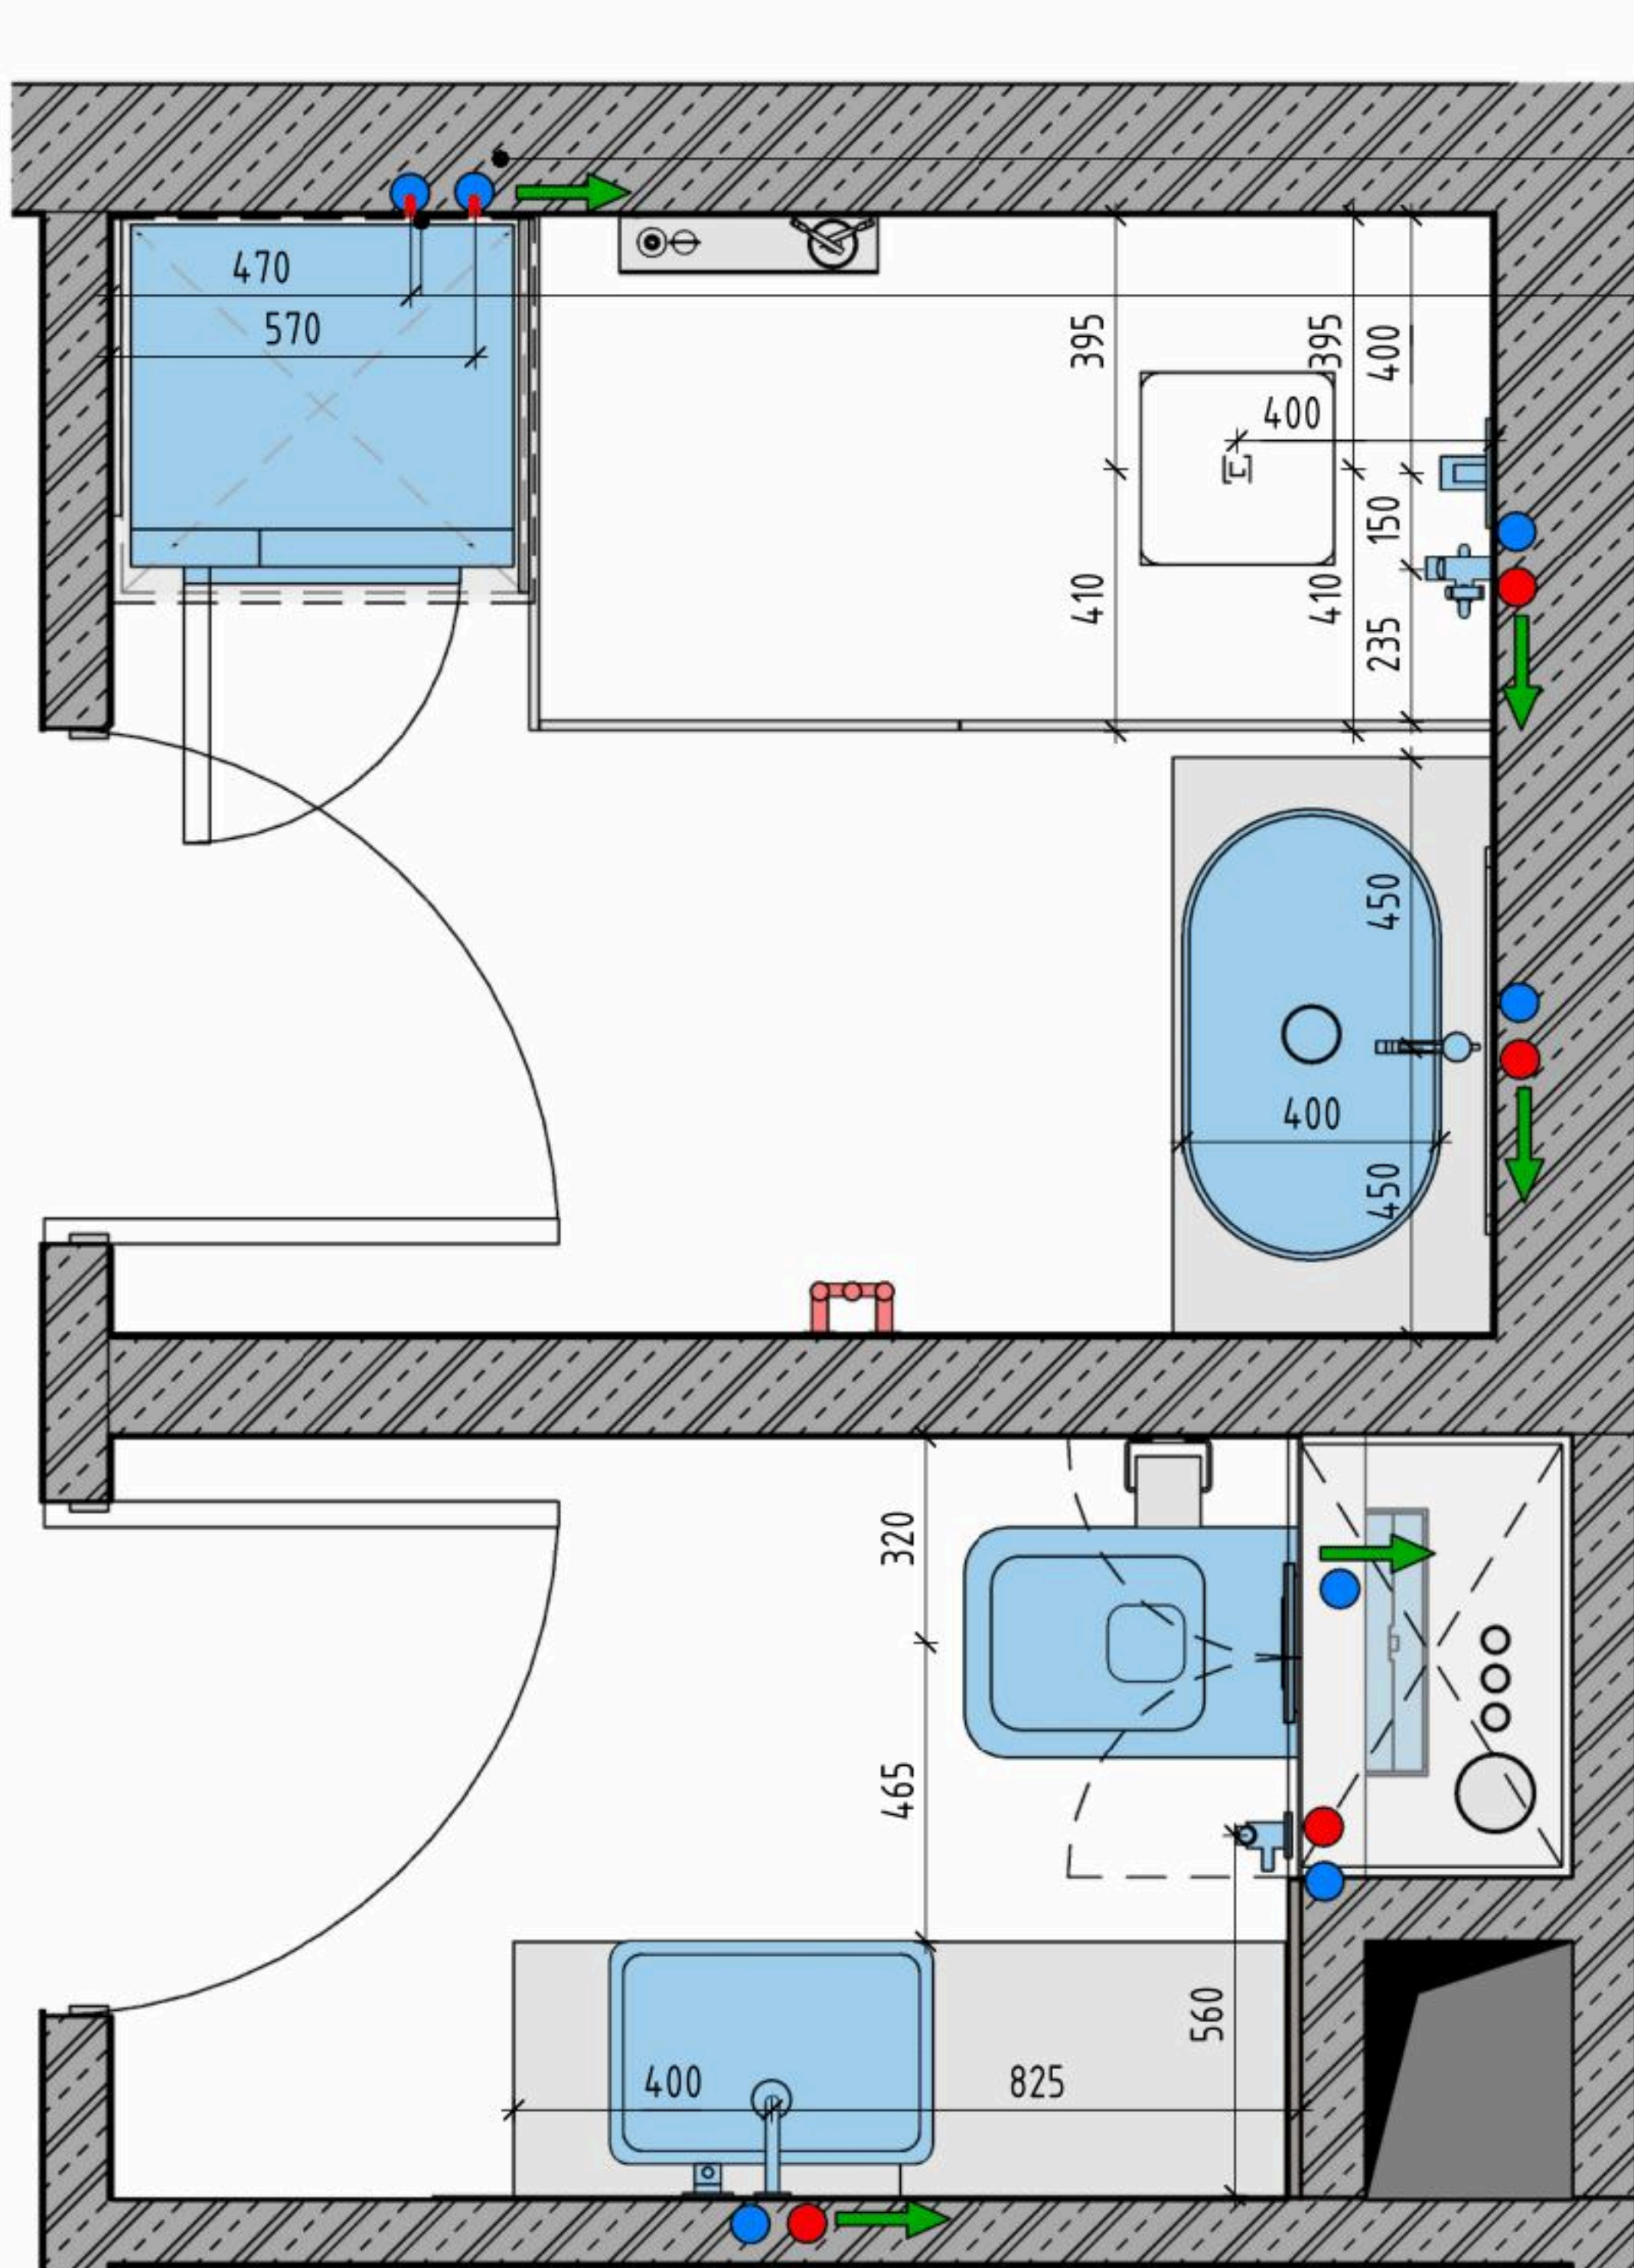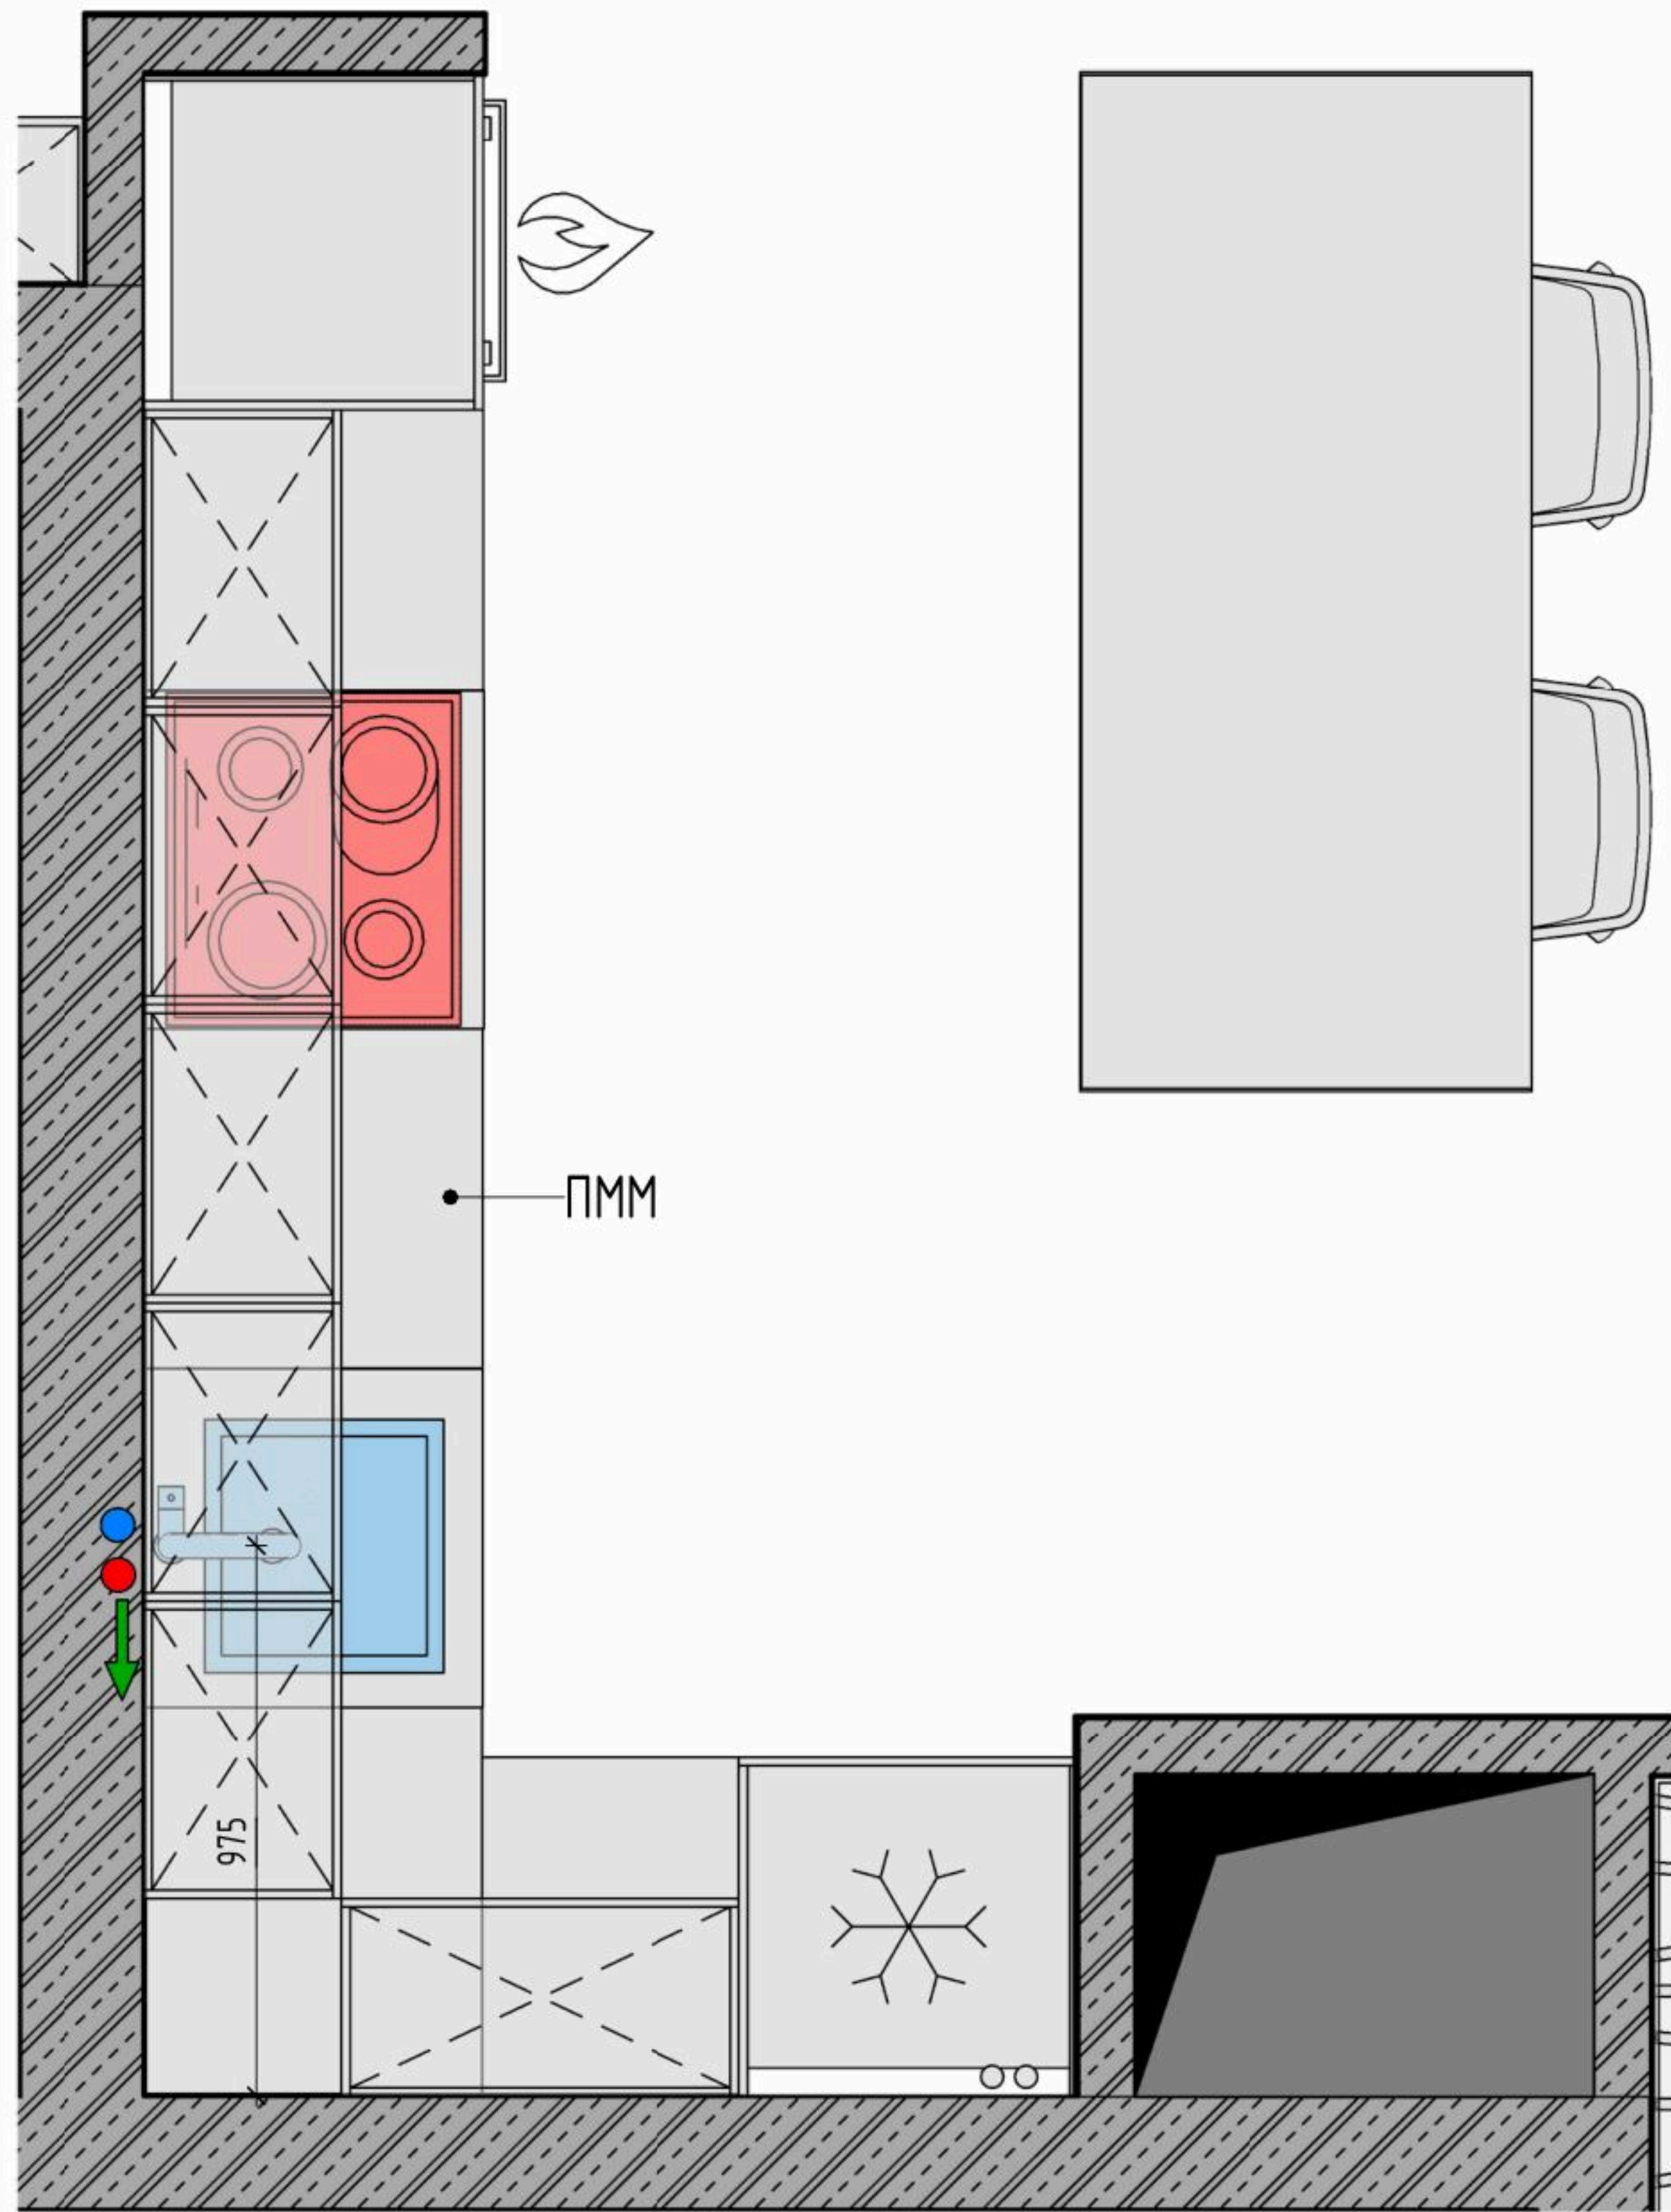

Предусмотреть вывод ХВ и канализации для стиральной машины h=650


Предусмотреть вывод ХВ для бойлера h=2300

Тропический душ. Установка в потолок

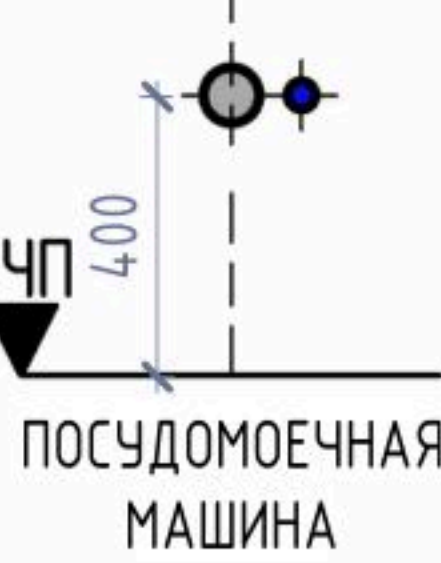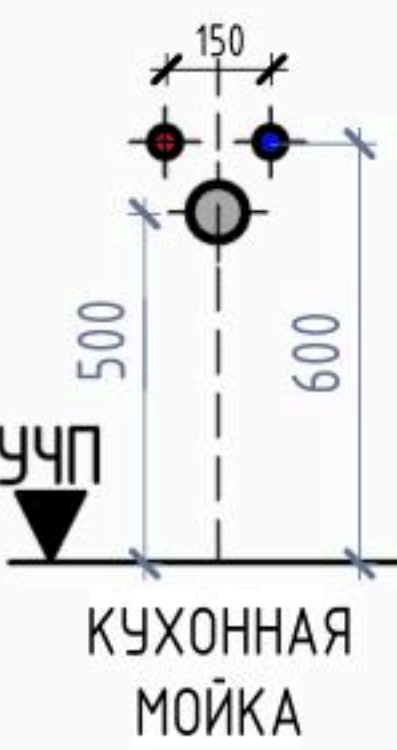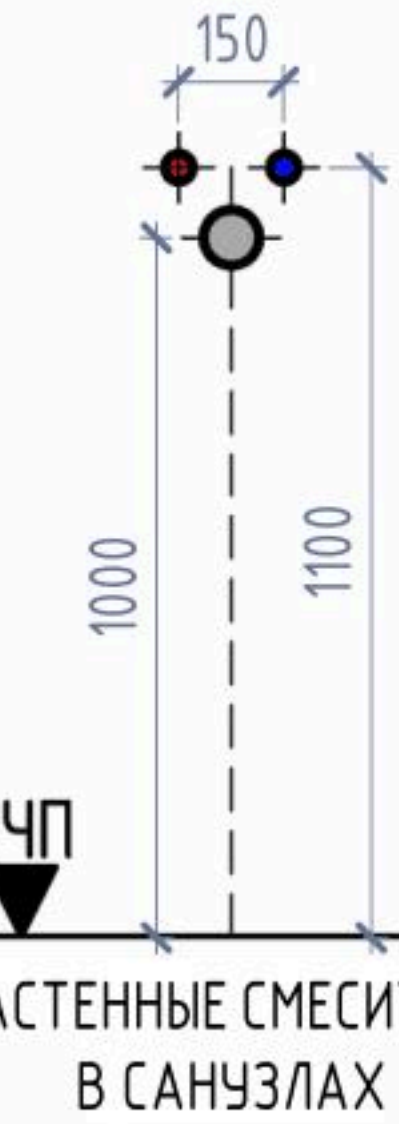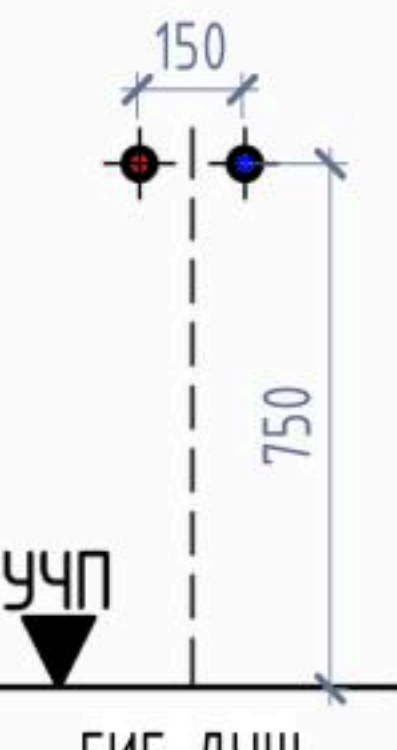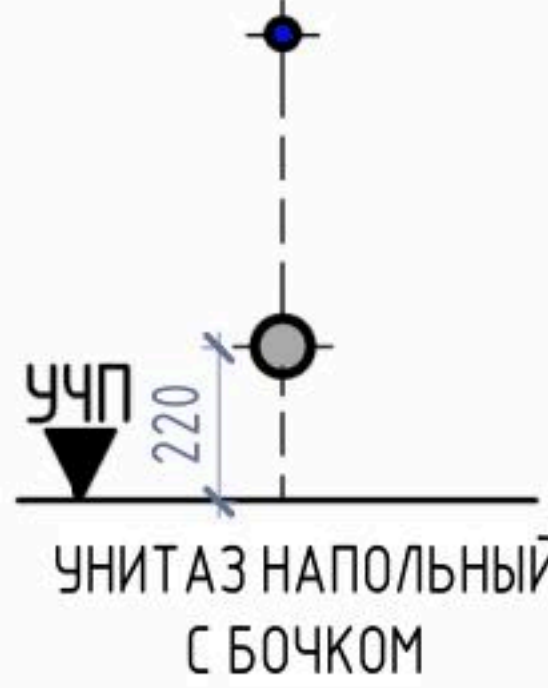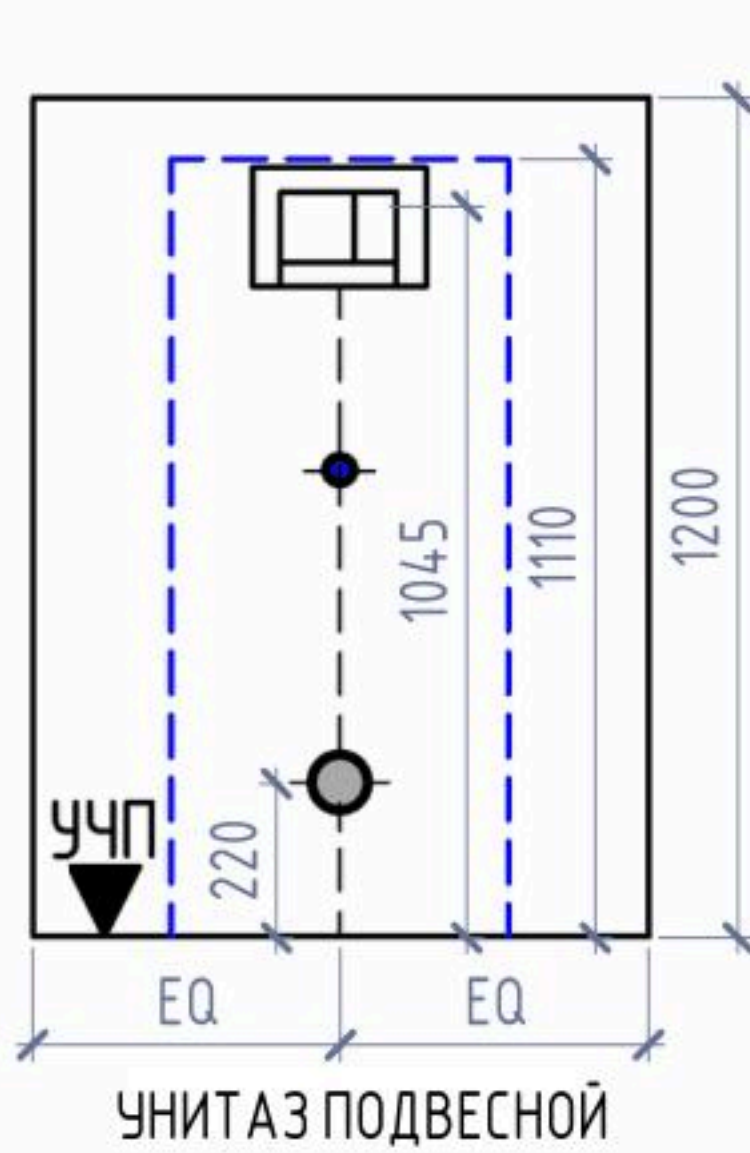


ОРИЕНТИРОВОЧНЫЕ ПРИВЯЗКИ ГВС, ХВС И КАНАЛИЗАЦИИ ДЛЯ САНТЕХНИЧЕСКИХ ПРИБОРОВ

Размеры носят рекомендательный характер, и зависят от выбранного сантехнического оборудования и комплектующих. Привязку сантехнического оборудования уточнить на стадии строительных (производственных) работ после закупки оборудования согласно технической карте фирмы-производителя.

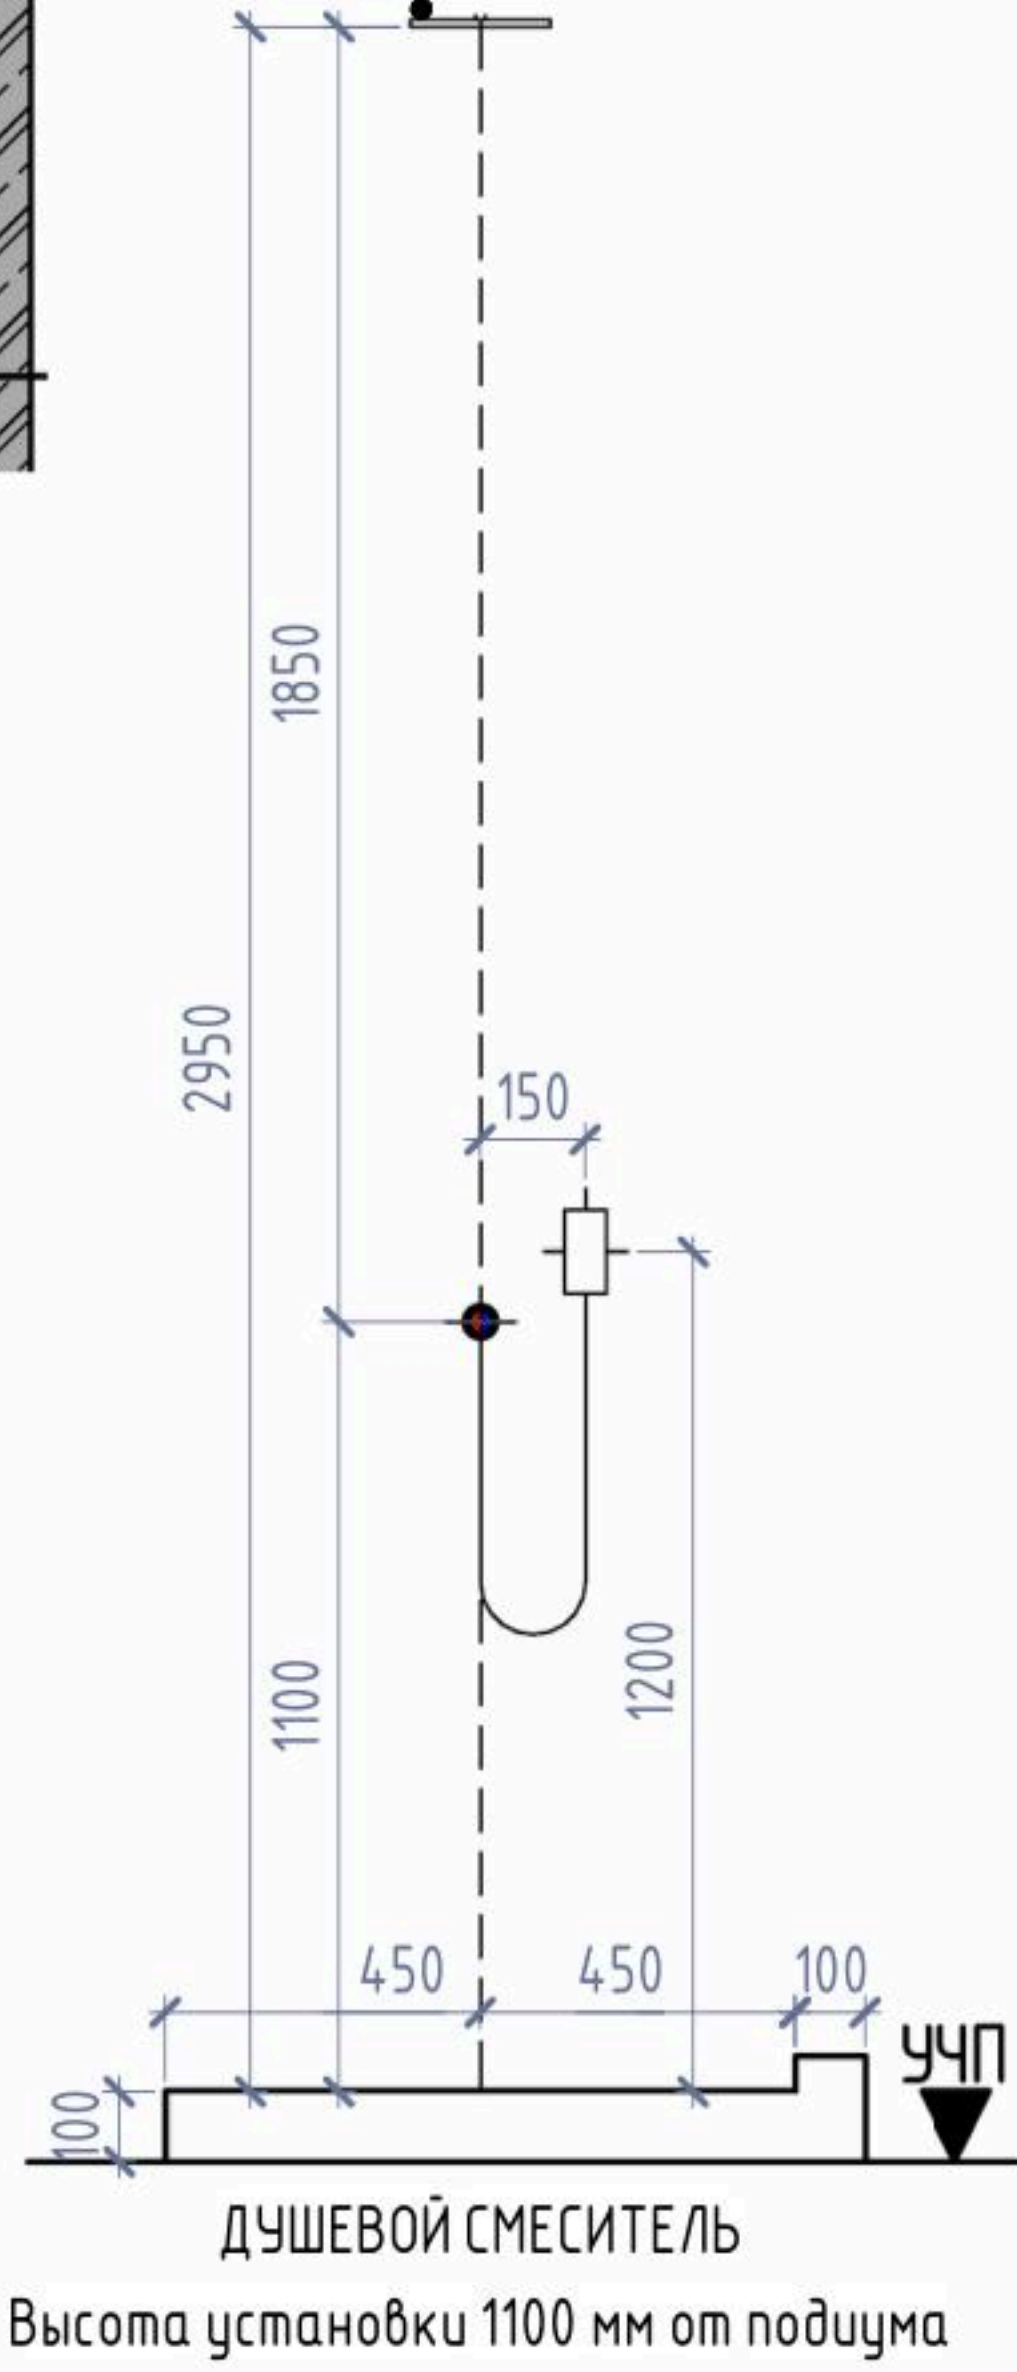

ФИО	Подпись	Дата	ФИО	Подпись	Дата	ПЛАН РАССТАНОВКИ САНТЕХНИЧЕСКОГО ОБОРУДОВАНИЯ	Адрес проекта: ЖК Легенда	ДИЗАЙН-ПРОЕКТ	
Рук.студии			Чертил					Стадия	Лист
Дизайнер			Заказчик					РП	9

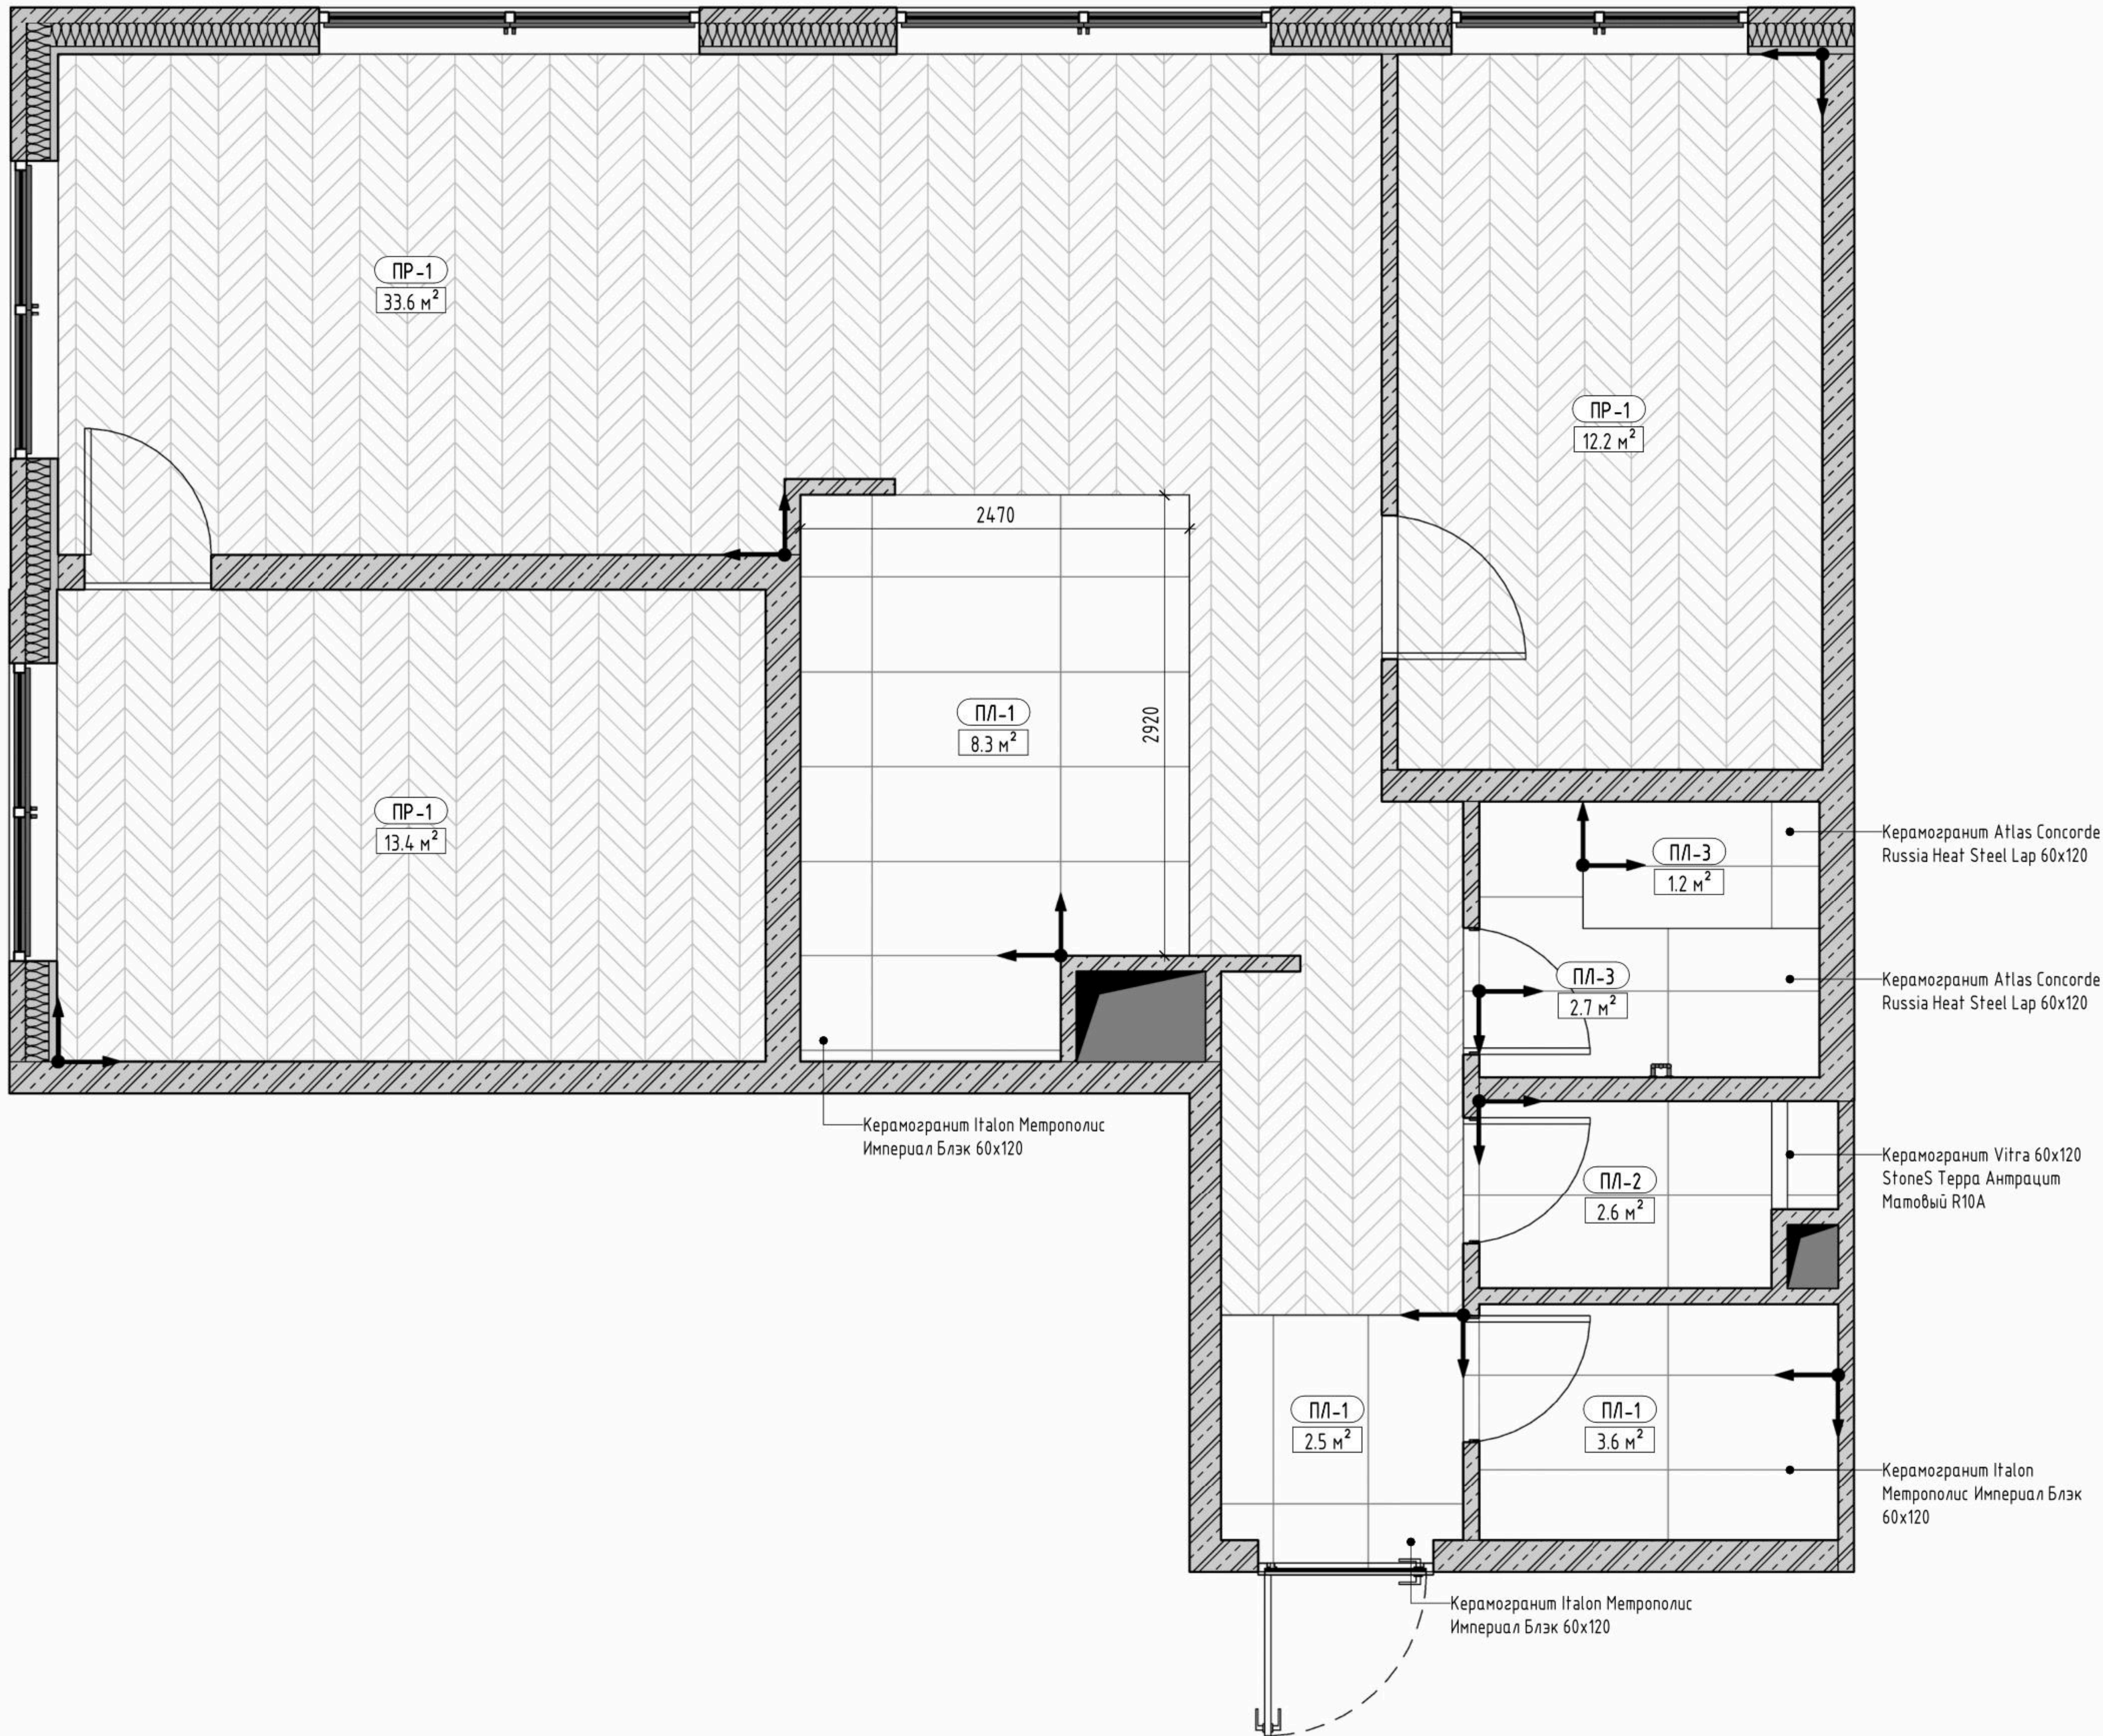


ВЕДОМОСТЬ НАПОЛЬНЫХ ПОКРЫТИЙ				
МАРК А	ТИП ПОЛА	ФИРМА	КОЛЛЕКЦИЯ	ПЛОЩ АДЬ
ПЛ-1	ПЛИТКА. ТИП 1.	ITALON	Керамогранит Метрополис Империял Блэк 60x120	14 м²
ПЛ-2	ПЛИТКА. ТИП 2.	VITRA	60x120 StoneS Terra Антрацит Матовый R10A	3 м²
ПЛ-3	ПЛИТКА. ТИП 3.	Atlas Concord e	Atlas Concorde Russia Heat Steel Lap 60x120	4 м²
ПР-1	ПАРКЕТ. ФРАНЦУЗСКАЯ ЕЛКА			59 м²

УСЛОВНЫЕ ОБОЗНАЧЕНИЯ:

- №1 Номер помещения
- S = 17.9 м² Площадь помещения
- 250 250 Размеры даны для справки. Возможно Уточнение в процессе строительства
- Существующие стены
- НП Марка материала по спецификации
- 0.32 м² Площадь
- +0.00 Уровень напольного покрытия, мм
- Радиаторы отопления
- Разделитель помещений
- Вентканал

СТЫКОВОЧНЫЙ ПРОФИЛЬ

Стыковочный шов между разными материалами, проходящими под дверным полотном, необходимо сделать на расстоянии 20-25 мм со стороны открытия двери (по условной оси дверного полотна)

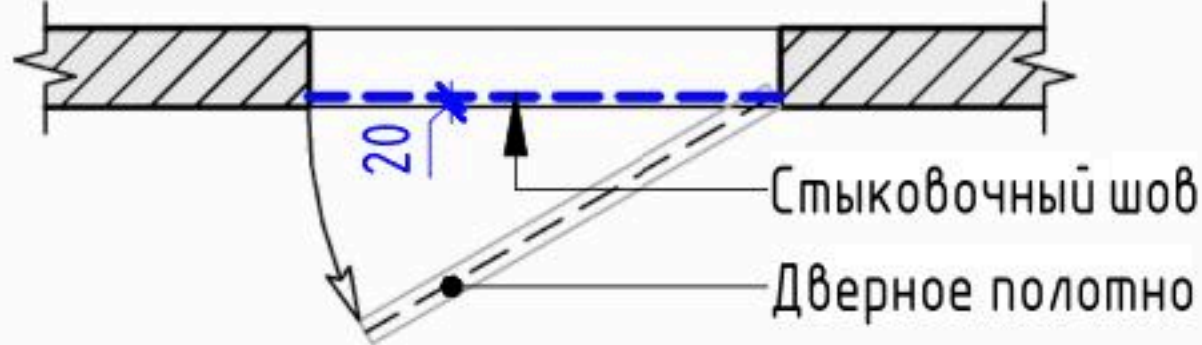




ПРИМЕЧАНИЯ!

- При укладке стяжки необходимо учитывать разную толщину напольных покрытий.
- Полы следует выполнять после прокладки инженерных коммуникаций
- Общее количество напольных покрытий определяет исполнитель строительных работ после выравнивания стен и монтажа всех перегородок с учетом расхода на подрезку
- Укладка плитуса производится после монтажа встроенной мебели
- Количество материалов указано без запаса (без коэффициента на скол и подрезку и учета ширины швов). Рекомендуемый запас 5%, при смещенной укладке более 5%.

	ФИО	Подпись	Дата		ФИО	Подпись	Дата	ДИЗАЙН-ПРОЕКТ	
Рук.студии				Чертил				Стадия	Лист
Дизайнер				Заказчик				РП	10


ПЛАН НАПОЛЬНЫХ ПОКРЫТИЙ

Адрес проекта: ЖК Легенда

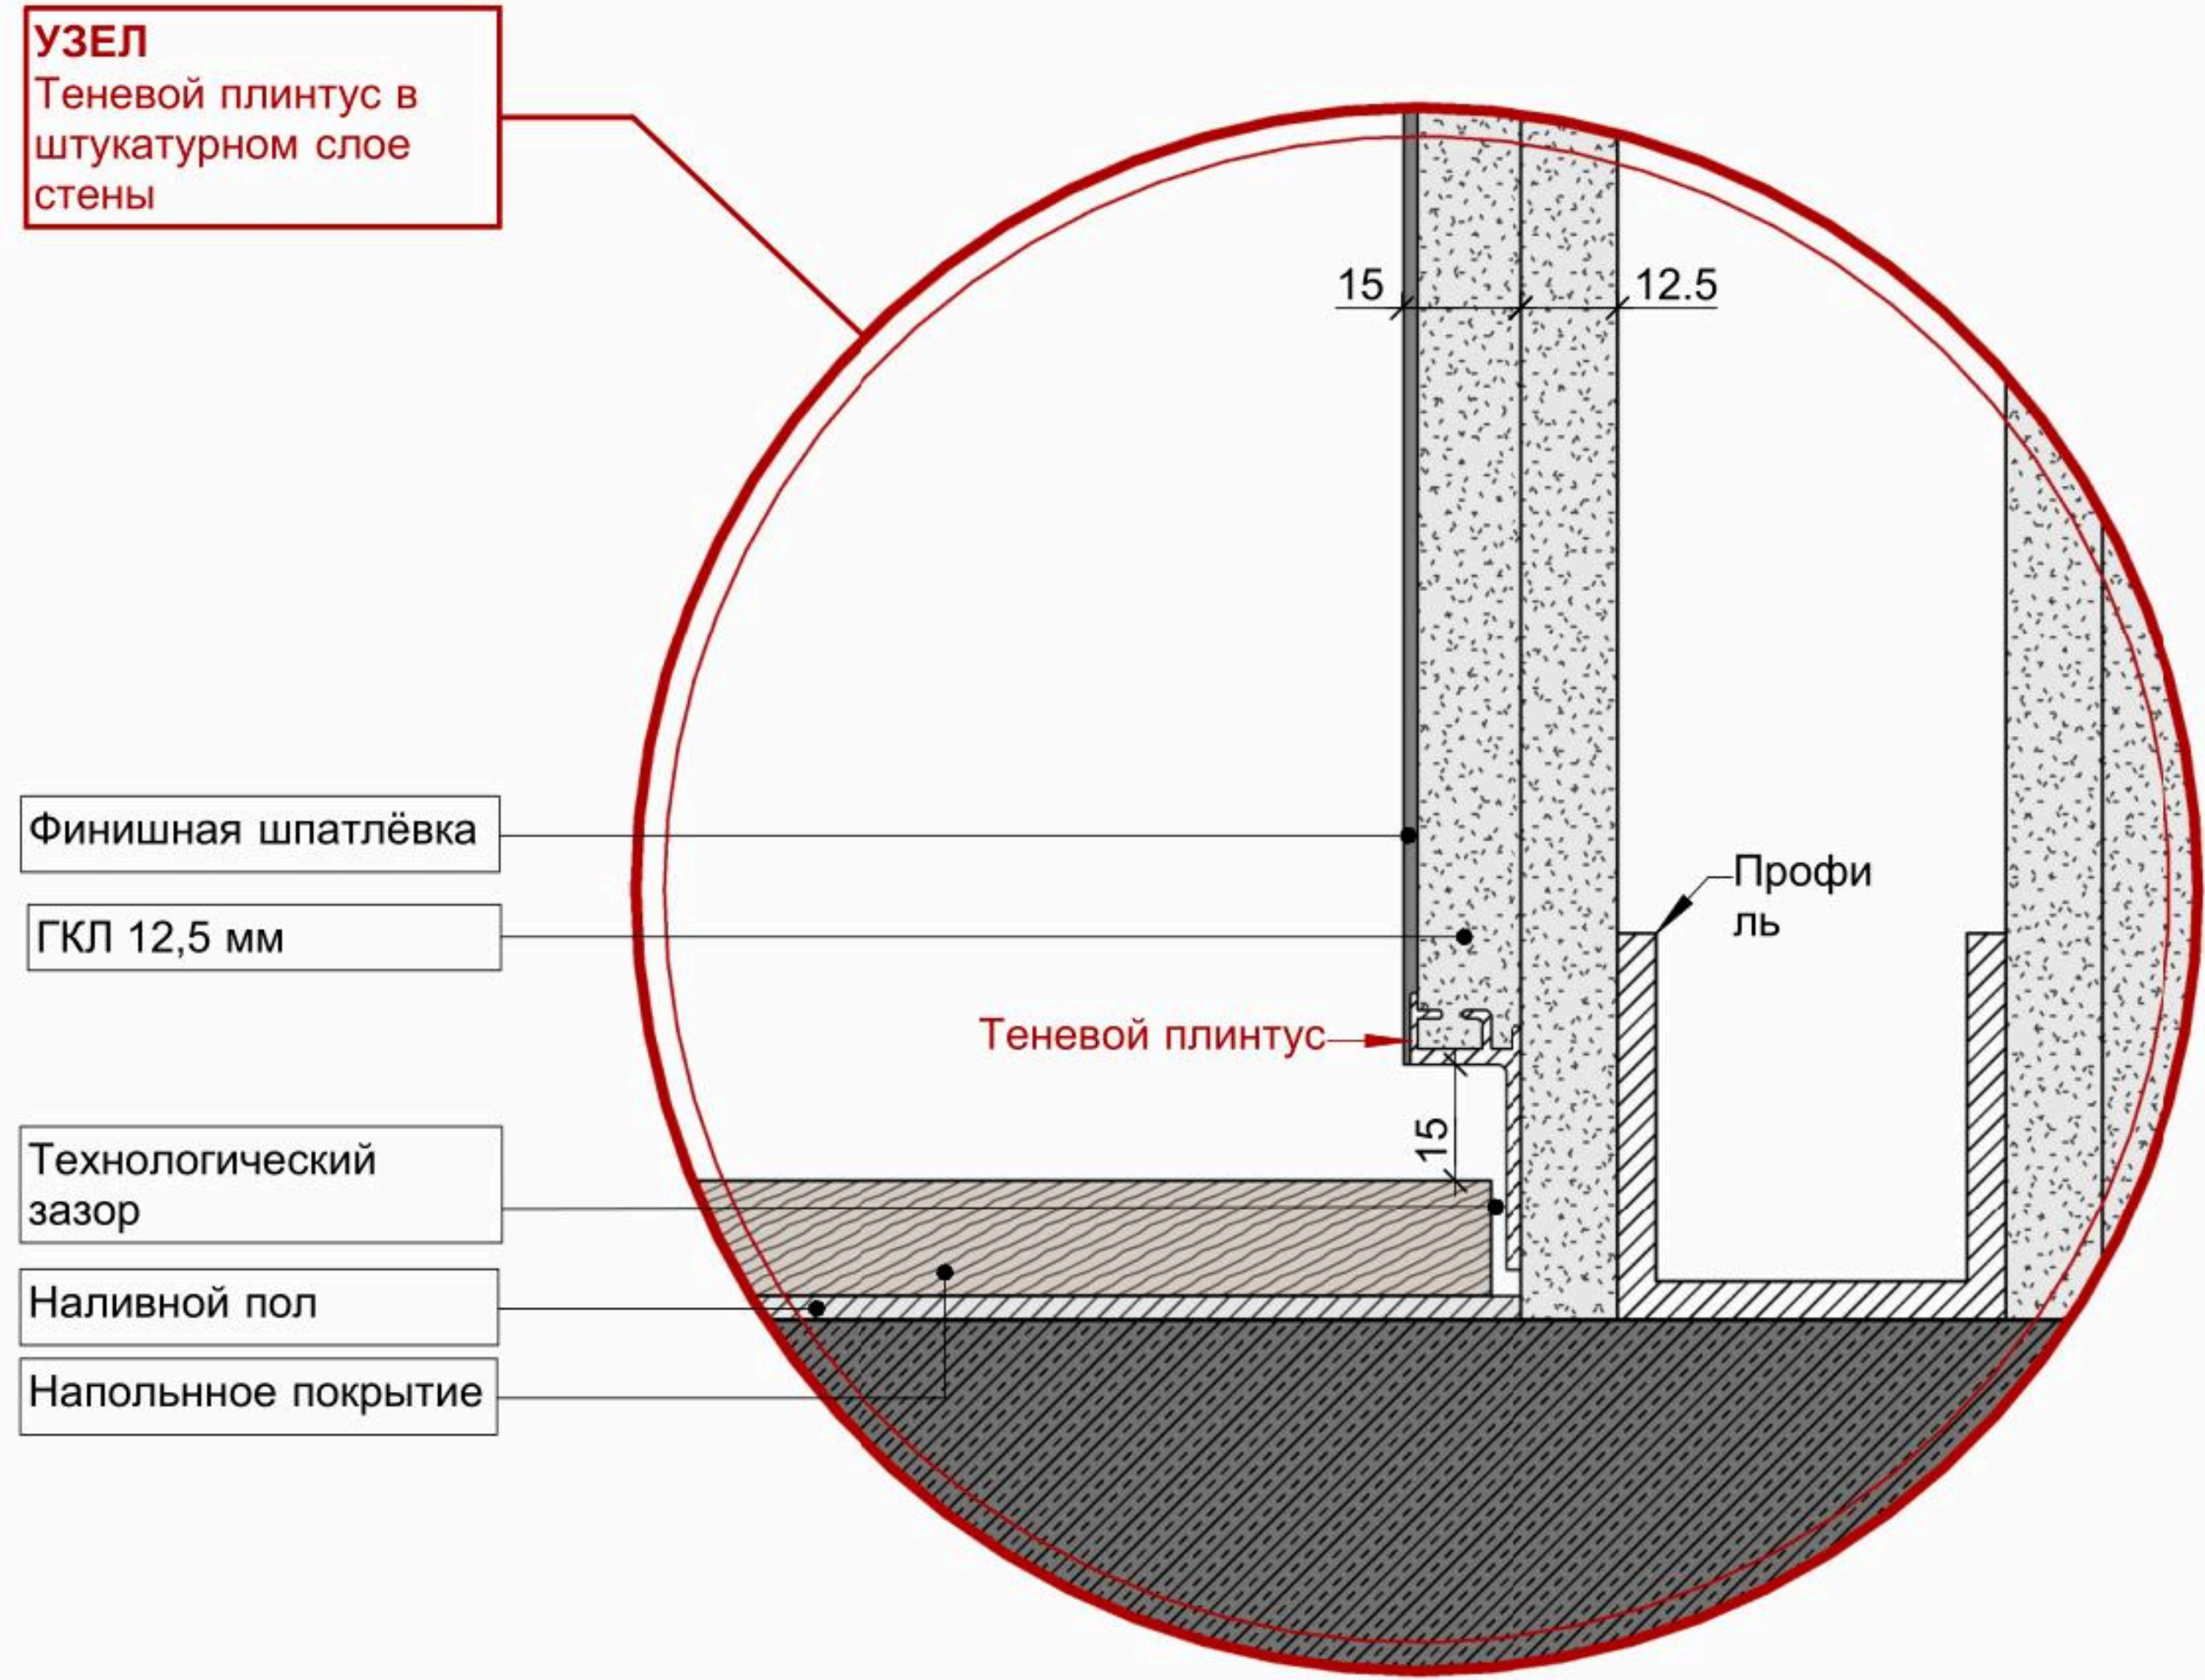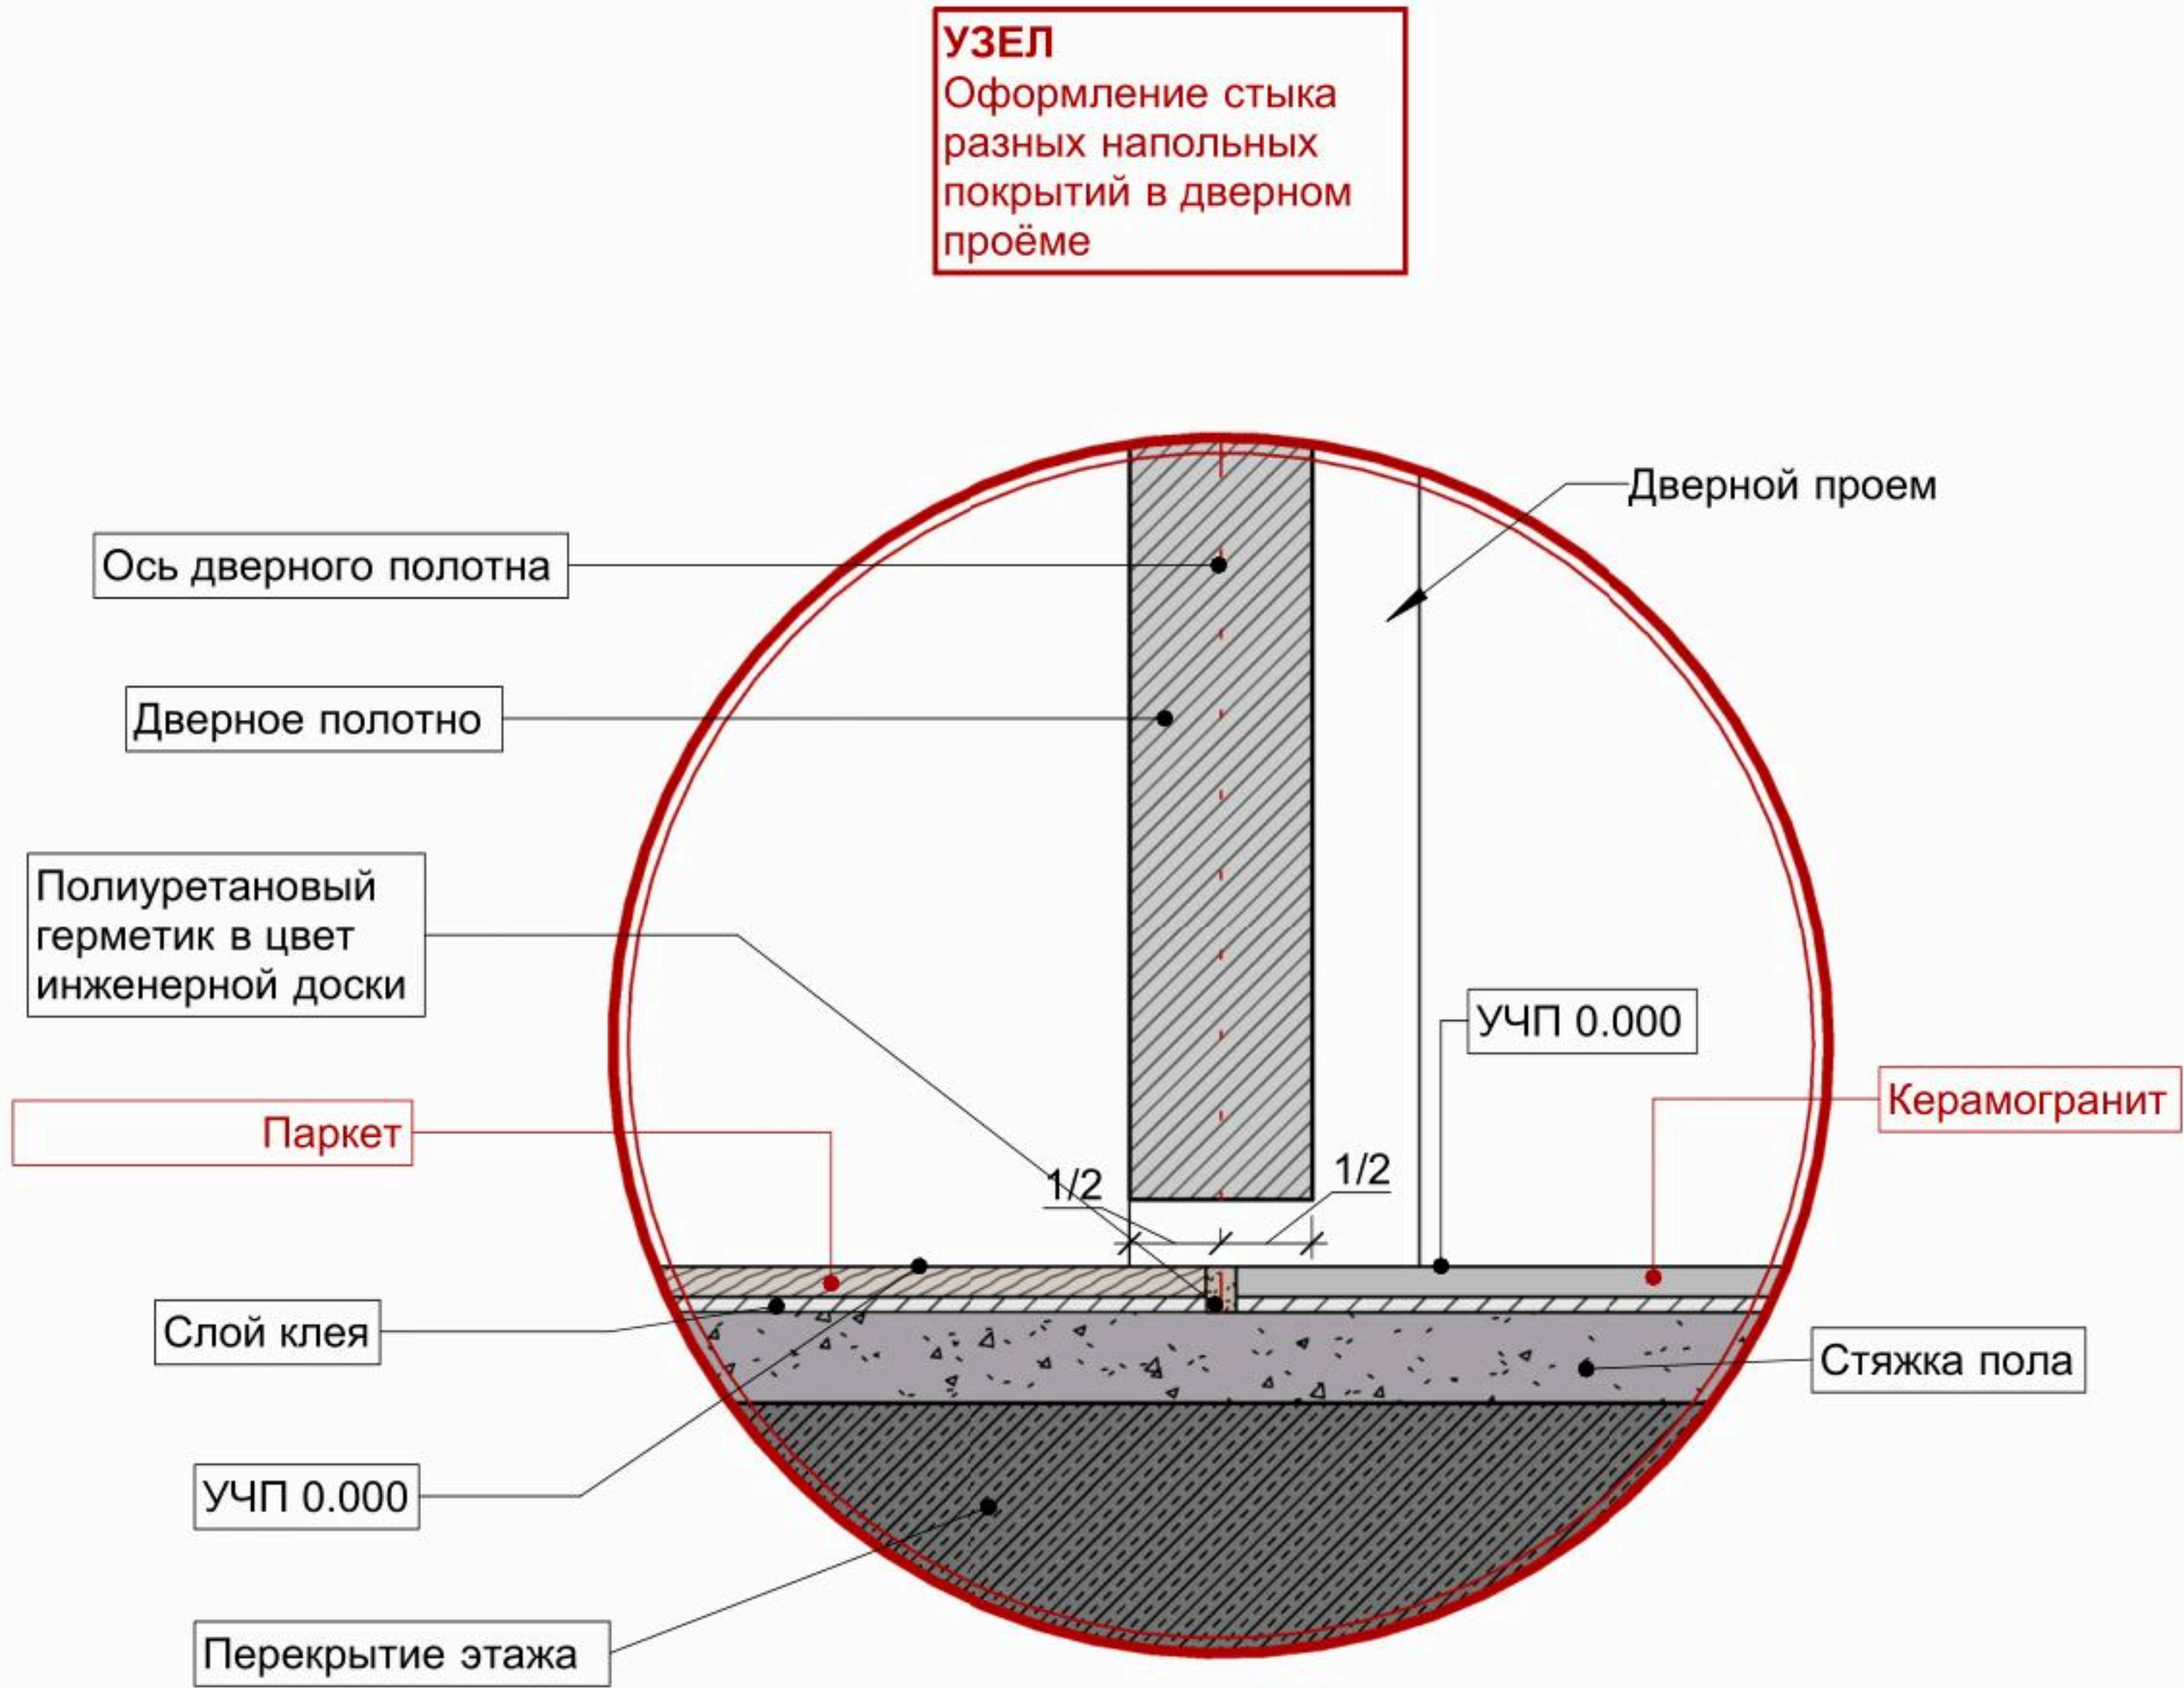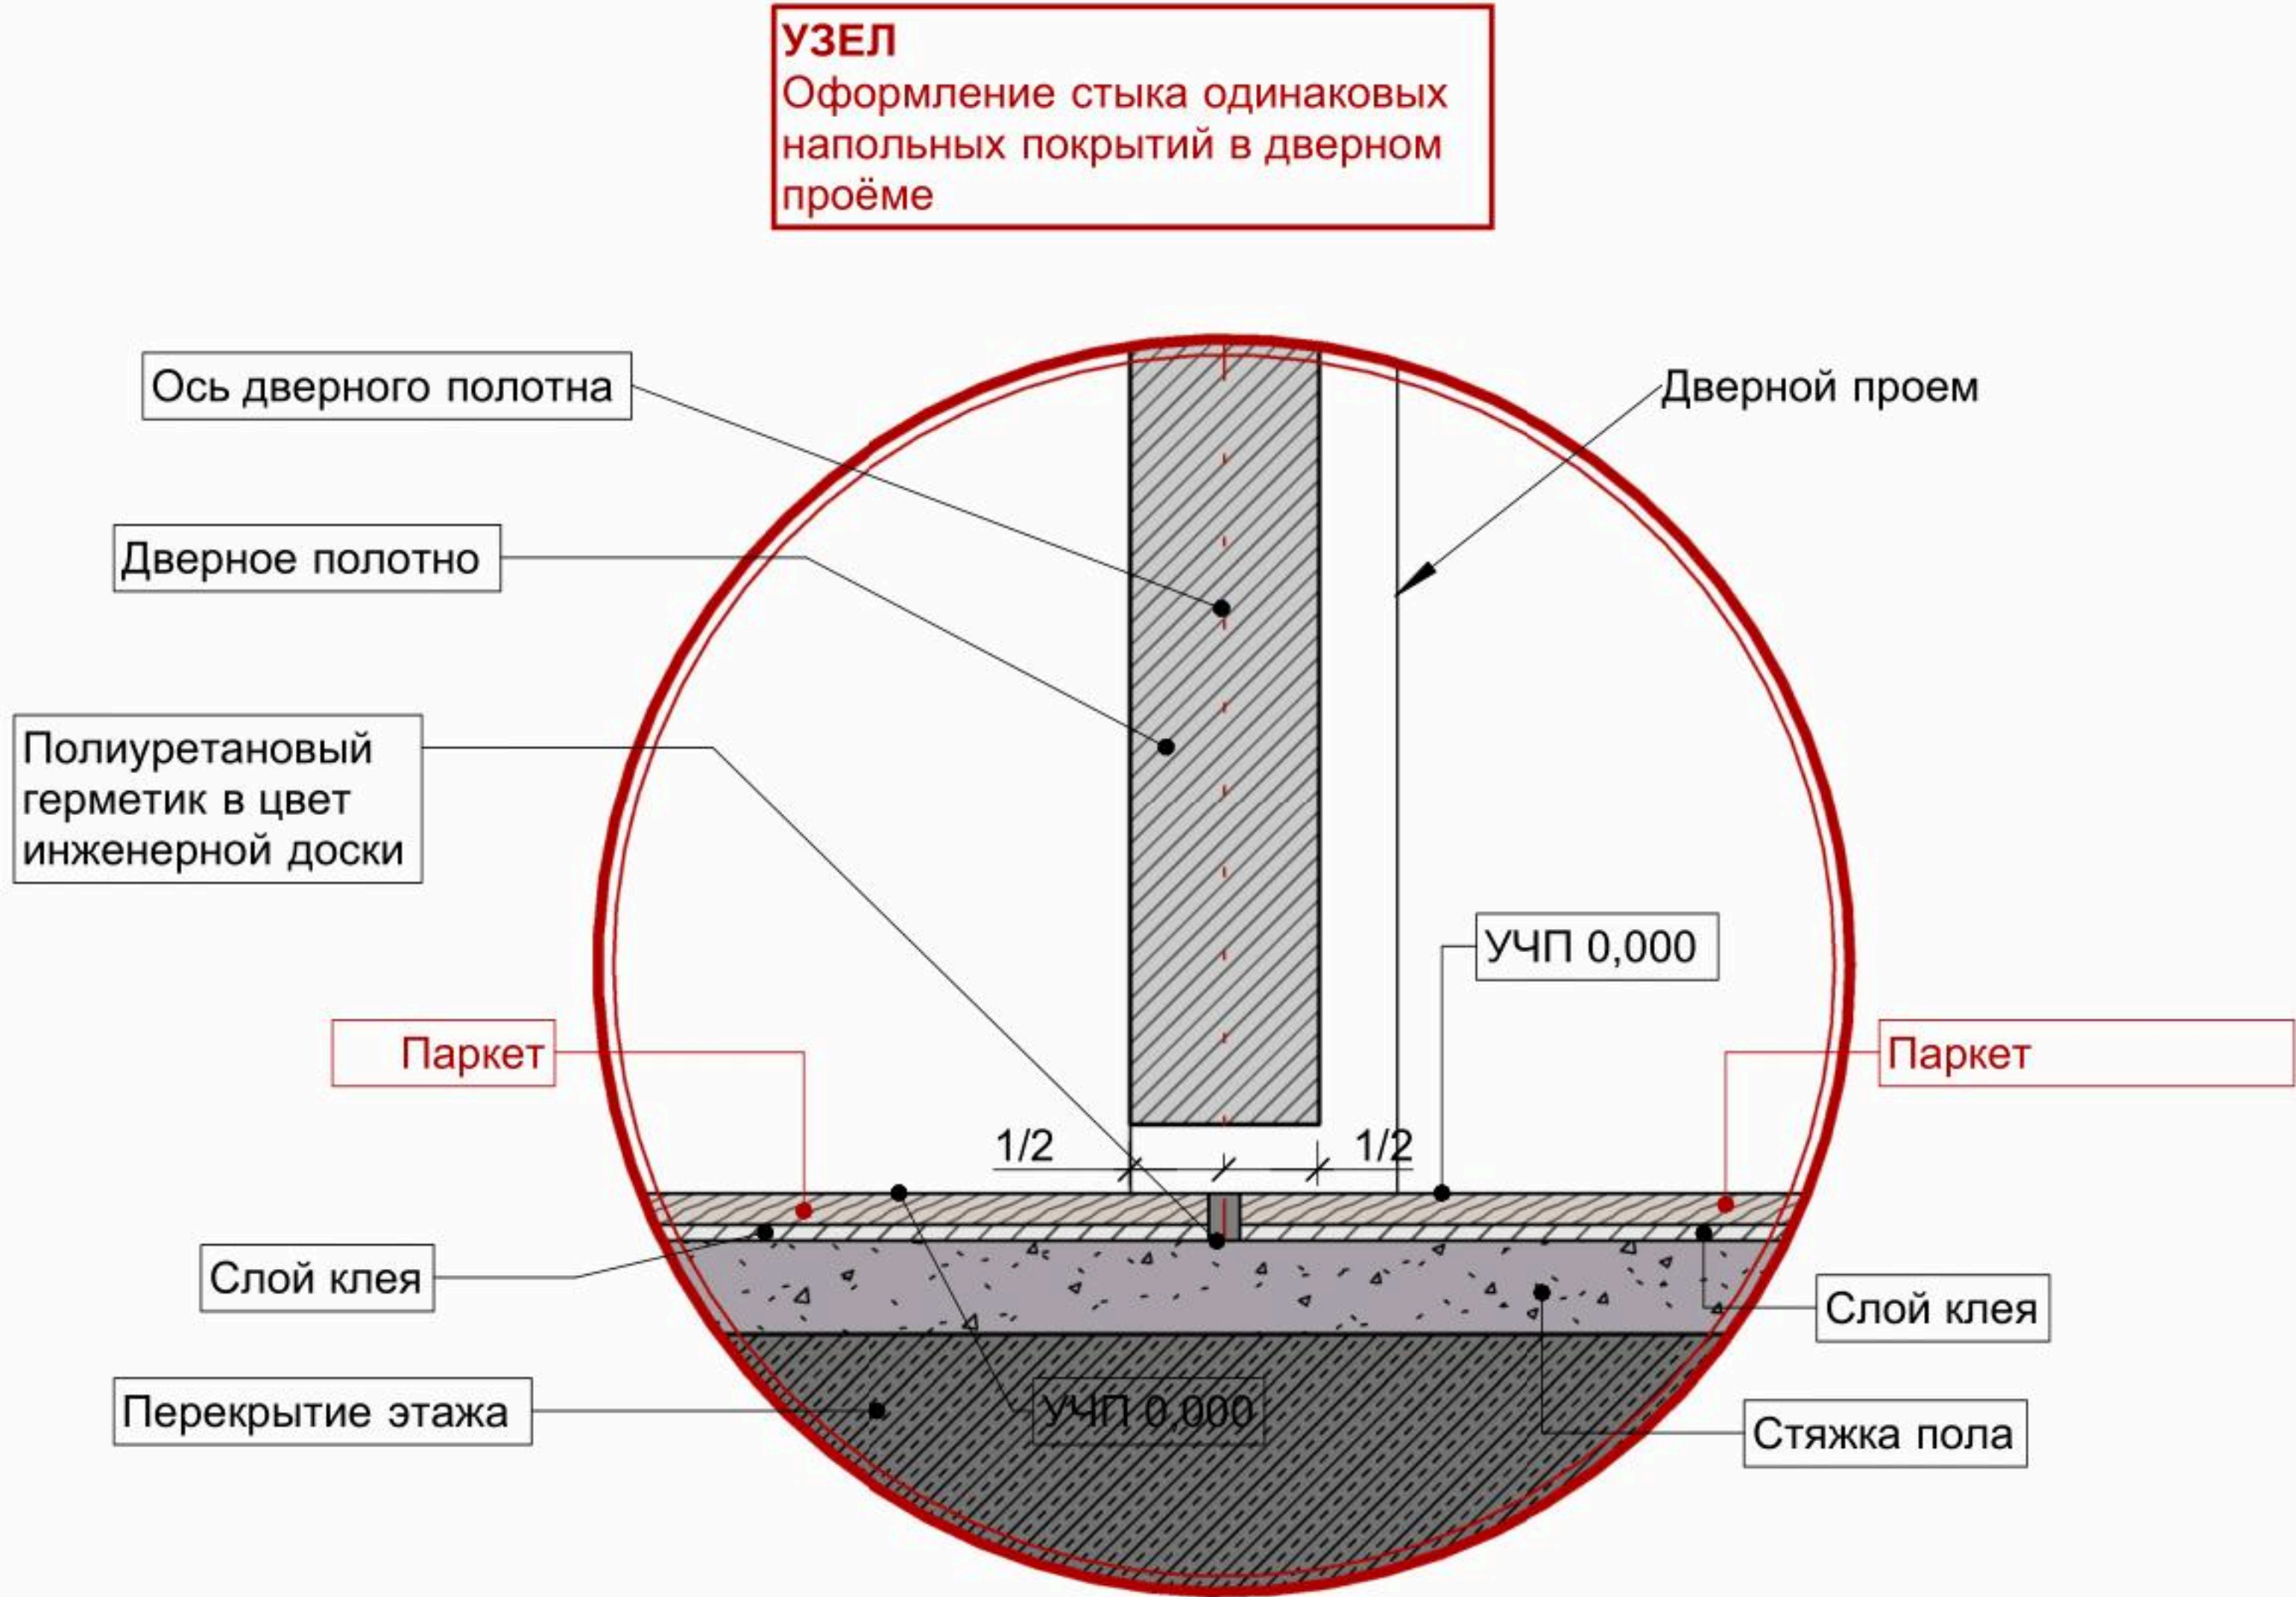

- ПРИМЕЧАНИЯ:**
1. За условную относительную отметку 0.000 принята отметка чистового пола.
 2. Укладка плитуса производится после монтажа встроенной мебели.
 3. Размеры даны с учетом всех финишных отделок и носят проектный характер, и могут измениться в процессе строительных (производственных) работ! Перед началом производственных работ необходимо проверить все размеры на месте.
 4. Общее количество плинтусов определяет исполнитель строительных работ после монтажа встроенной мебели с учетом расхода на подрезку.
 5. Количество материалов указано без запаса. При покупке краски предусмотреть дополнительный объем для покраски карнизов/молдингов и плитусов – 10%.

	ФИО	Подпись	Дата		ФИО	Подпись	Дата	УЗЛЫ НАПОЛЬНЫХ ПОКРЫТИЙ И ПЛИНТУСОВ		Адрес проекта: ЖК Легенда	ДИЗАЙН-ПРОЕКТ	
Рук.студии				Чертил							Стадия	Лист
Дизайнер				Заказчик							РП	11

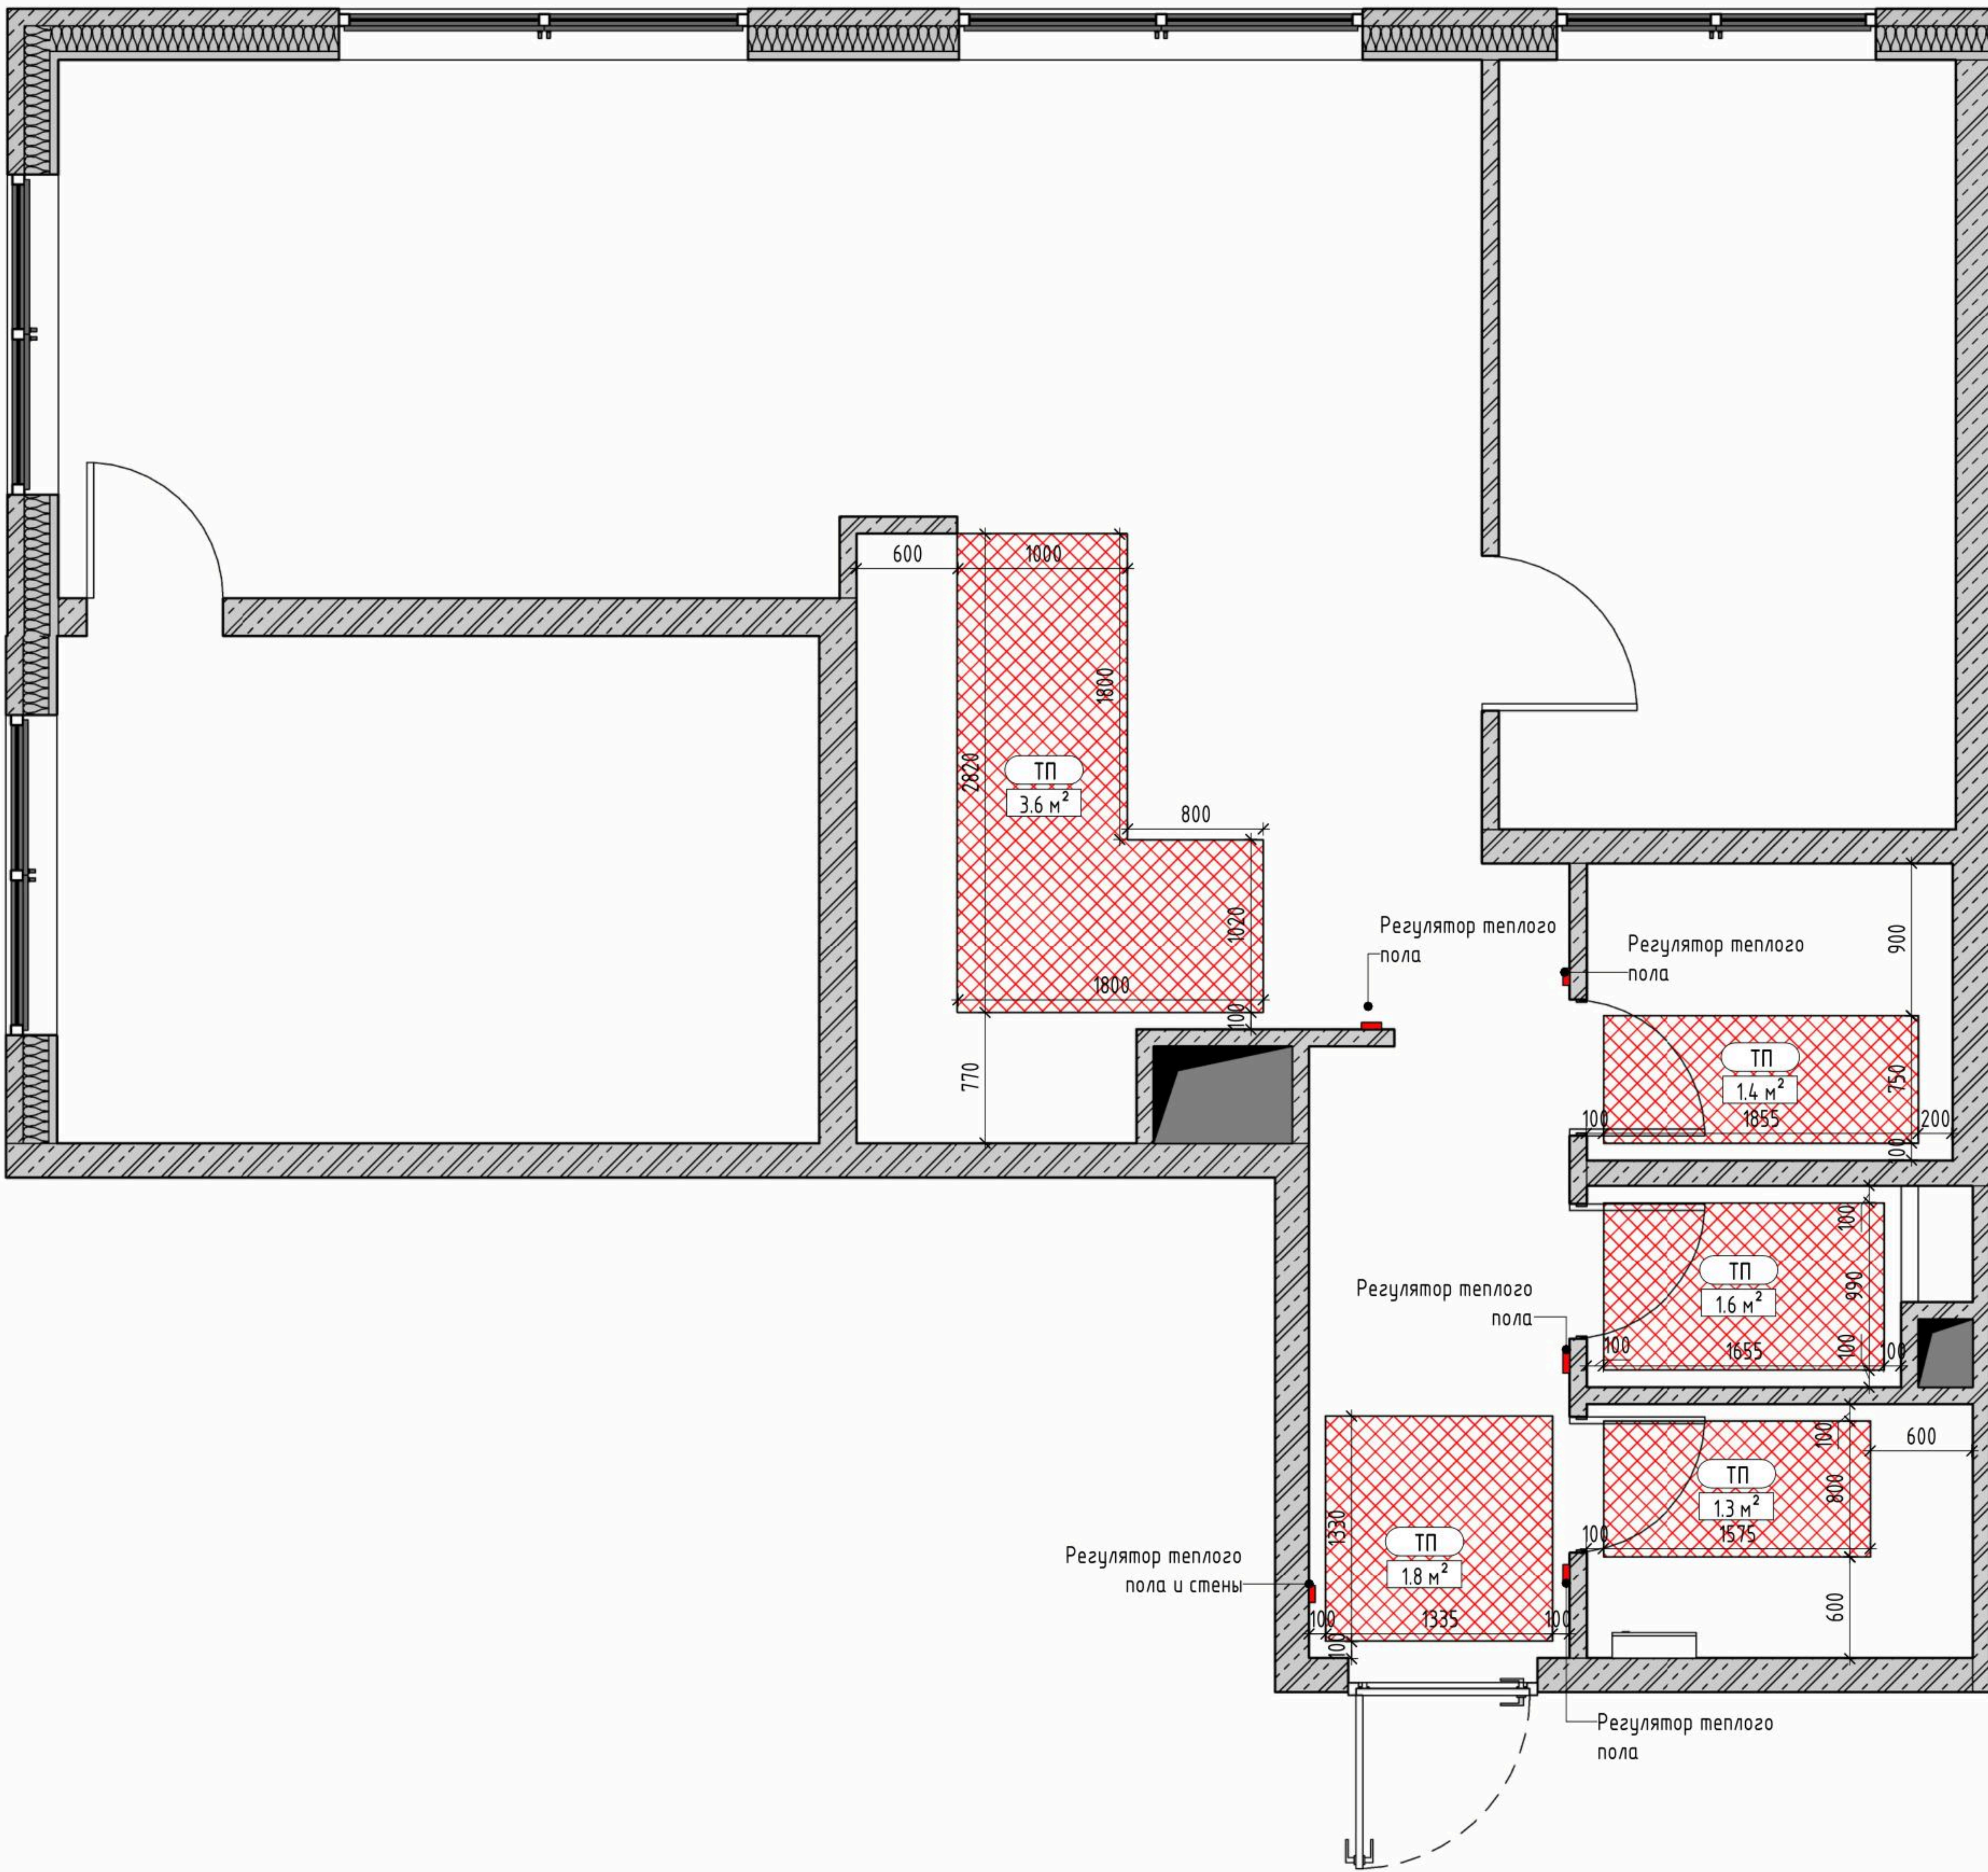

ОБЩАЯ СПЕЦИФИКАЦИЯ ТЕПЛЫХ ПОЛОВ		
МАРКА	ТИП МАТЕРИАЛА	ПЛОЩАДЬ
ТП	Теплый пол	9,7 м ²

УСЛОВНЫЕ ОБОЗНАЧЕНИЯ:

№1 Номер помещения

$S = 17,9 \text{ м}^2$ Площадь помещения

250 250 Размеры даны для справки. Возможно Уточнение в процессе строительства

h Высота

ГКЛ, ширина 150мм

Газобетон

НП Марка материала по спецификации

0,32 м² Площадь


Радиаторы отопления

Дверные проемы

Теплый пол

- ПРИМЕЧАНИЯ!**
- Размеры даны с учетом всех финишных отделок и носят проектный характер, и могут измениться в процессе строительных (производственных) работ! Перед началом производственных работ необходимо проверить все размеры на месте.
 - Выводы для теплого пола и размещение терморегуляторов запросить у фирмы-производителя оборудования.
 - Расположение регуляторов теплого пола указано на листе "план-схема расположения розеток и выключателей с привязками".
 - Высоту стяжки пола уточнить по месту с производителем работ.
 - Технологию укладки теплого пола согласовать с подрядчиком.
 - Границы расположения теплого пола отступить от напольной мебели, стен и прочей конструкций, согласно рекомендациям указанным фирмой-производителя оборудования.
 - Разводку системы электроснажения проводить в соответствии с действующими в России нормативными документами.
 - Количество материалов указано без запаса.

	ФИО	Подпись	Дата		ФИО	Подпись	Дата	ПЛАН ТЕПЛЫХ ПОЛОВ		Адрес проекта: ЖК Легенда	ДИЗАЙН-ПРОЕКТ	
Рук.студии				Чертил							Стадия	Лист
Дизайнер				Заказчик							РП	12

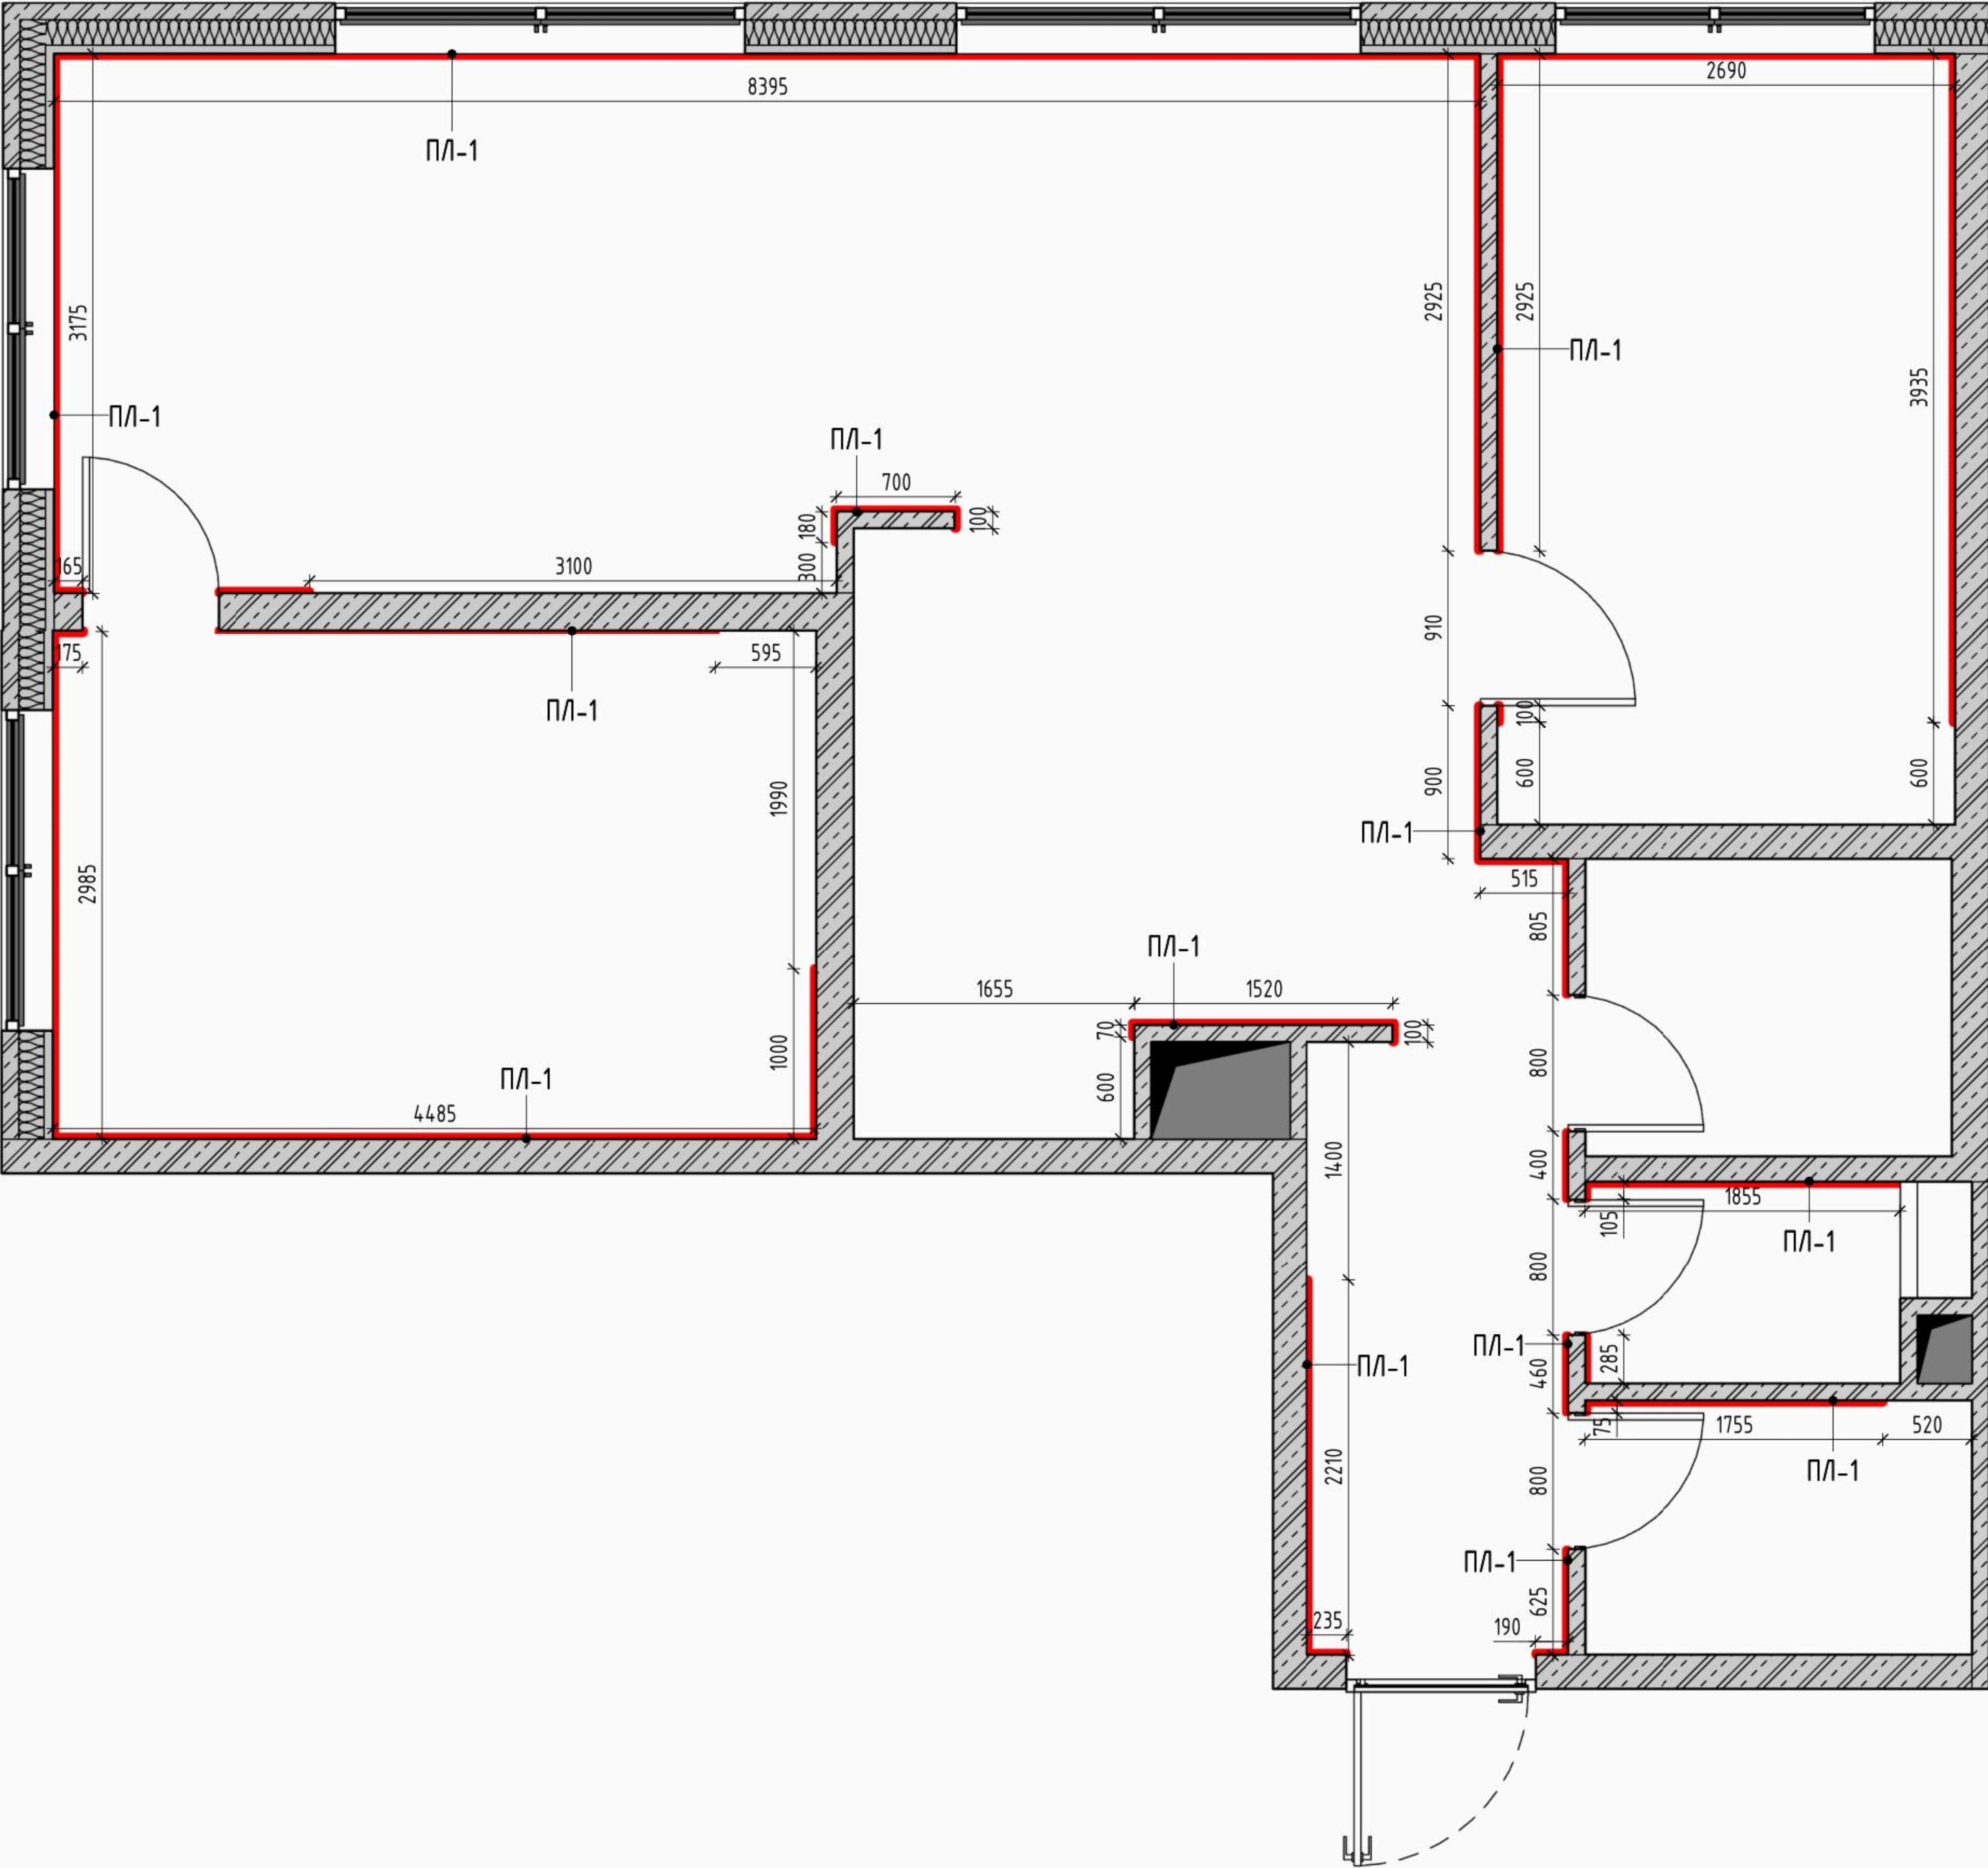

ВЕДОМОСТЬ НАПОЛЬНЫХ ПОКРЫТИЙ				
МАРК А	ТИП ПОЛА	ФИРМА	КОЛЛЕКЦИЯ	ПЛОЩ АДЬ
ПЛ-1	ПЛИТКА. ТИП 1.	ITALON	Керамогранит Метрополис Империял Блэк 60x120	14 м²
ПЛ-2	ПЛИТКА. ТИП 2.	VITRA	60x120 StoneS Terra Антрацит Матовый R10A	3 м²
ПЛ-3	ПЛИТКА. ТИП 3.	Atlas Concord e	Atlas Concorde Russia Heat Steel Lap 60x120	4 м²
ПР-1	ПАРКЕТ. ФРАНЦУЗСКАЯ ЕЛКА			59 м²

ОБЩАЯ СПЕЦИФИКАЦИЯ ПЛИНТУСОВ			
ИЗОБР.	МАРКА	Описание	ДЛИНА
	ПЛ-1	Теневой плинтус	49.5 м


УСЛОВНЫЕ ОБОЗНАЧЕНИЯ:

- №1 - Номер помещения
- Гостиная - Имя помещения
- S = 17.9 м² - Площадь помещения
- 250 250 - Размеры даны для справки. Возможно уточнение в процессе строительства.
- ГКЛ конструкция - ГКЛ конструкция
- Газобетон - Газобетон
- НП - Марка материала по спецификации
- 0.32 м² - Площадь
- +0.00 - Уровень напольного покрытия, мм
- Радиаторы отопления - Радиаторы отопления
- Вентканал - Вентканал

- ПРИМЕЧАНИЯ!**
- За условную относительную отметку 0.000 принята отметка чистового пола.
 - Укладка плинтуса производится после монтажа встроенной мебели.
 - Размеры даны с учетом всех финишных отделок и носят проектный характер, и могут измениться в процессе строительных (производственных) работ! Перед началом производственных работ необходимо проверить все размеры на месте.
 - Общее количество плинтусов определяет исполнитель строительных работ после монтажа встроенной мебели с учетом расхода на подрезку.
 - Количество материалов указано без запаса. При покупке краски предусмотреть дополнительный объем для покраски карнизов/молдингов и плинтусов - 10%.

Длина указана без учета на подрезку!

	ФИО	Подпись	Дата		ФИО	Подпись	Дата	ПЛАН РАСПОЛОЖЕНИЯ ПЛИНТУСОВ	Адрес проекта: ЖК Легенда	ДИЗАЙН-ПРОЕКТ	
Рук.студии				Чертил						Стадия	Лист
Дизайнер				Заказчик						РП	13

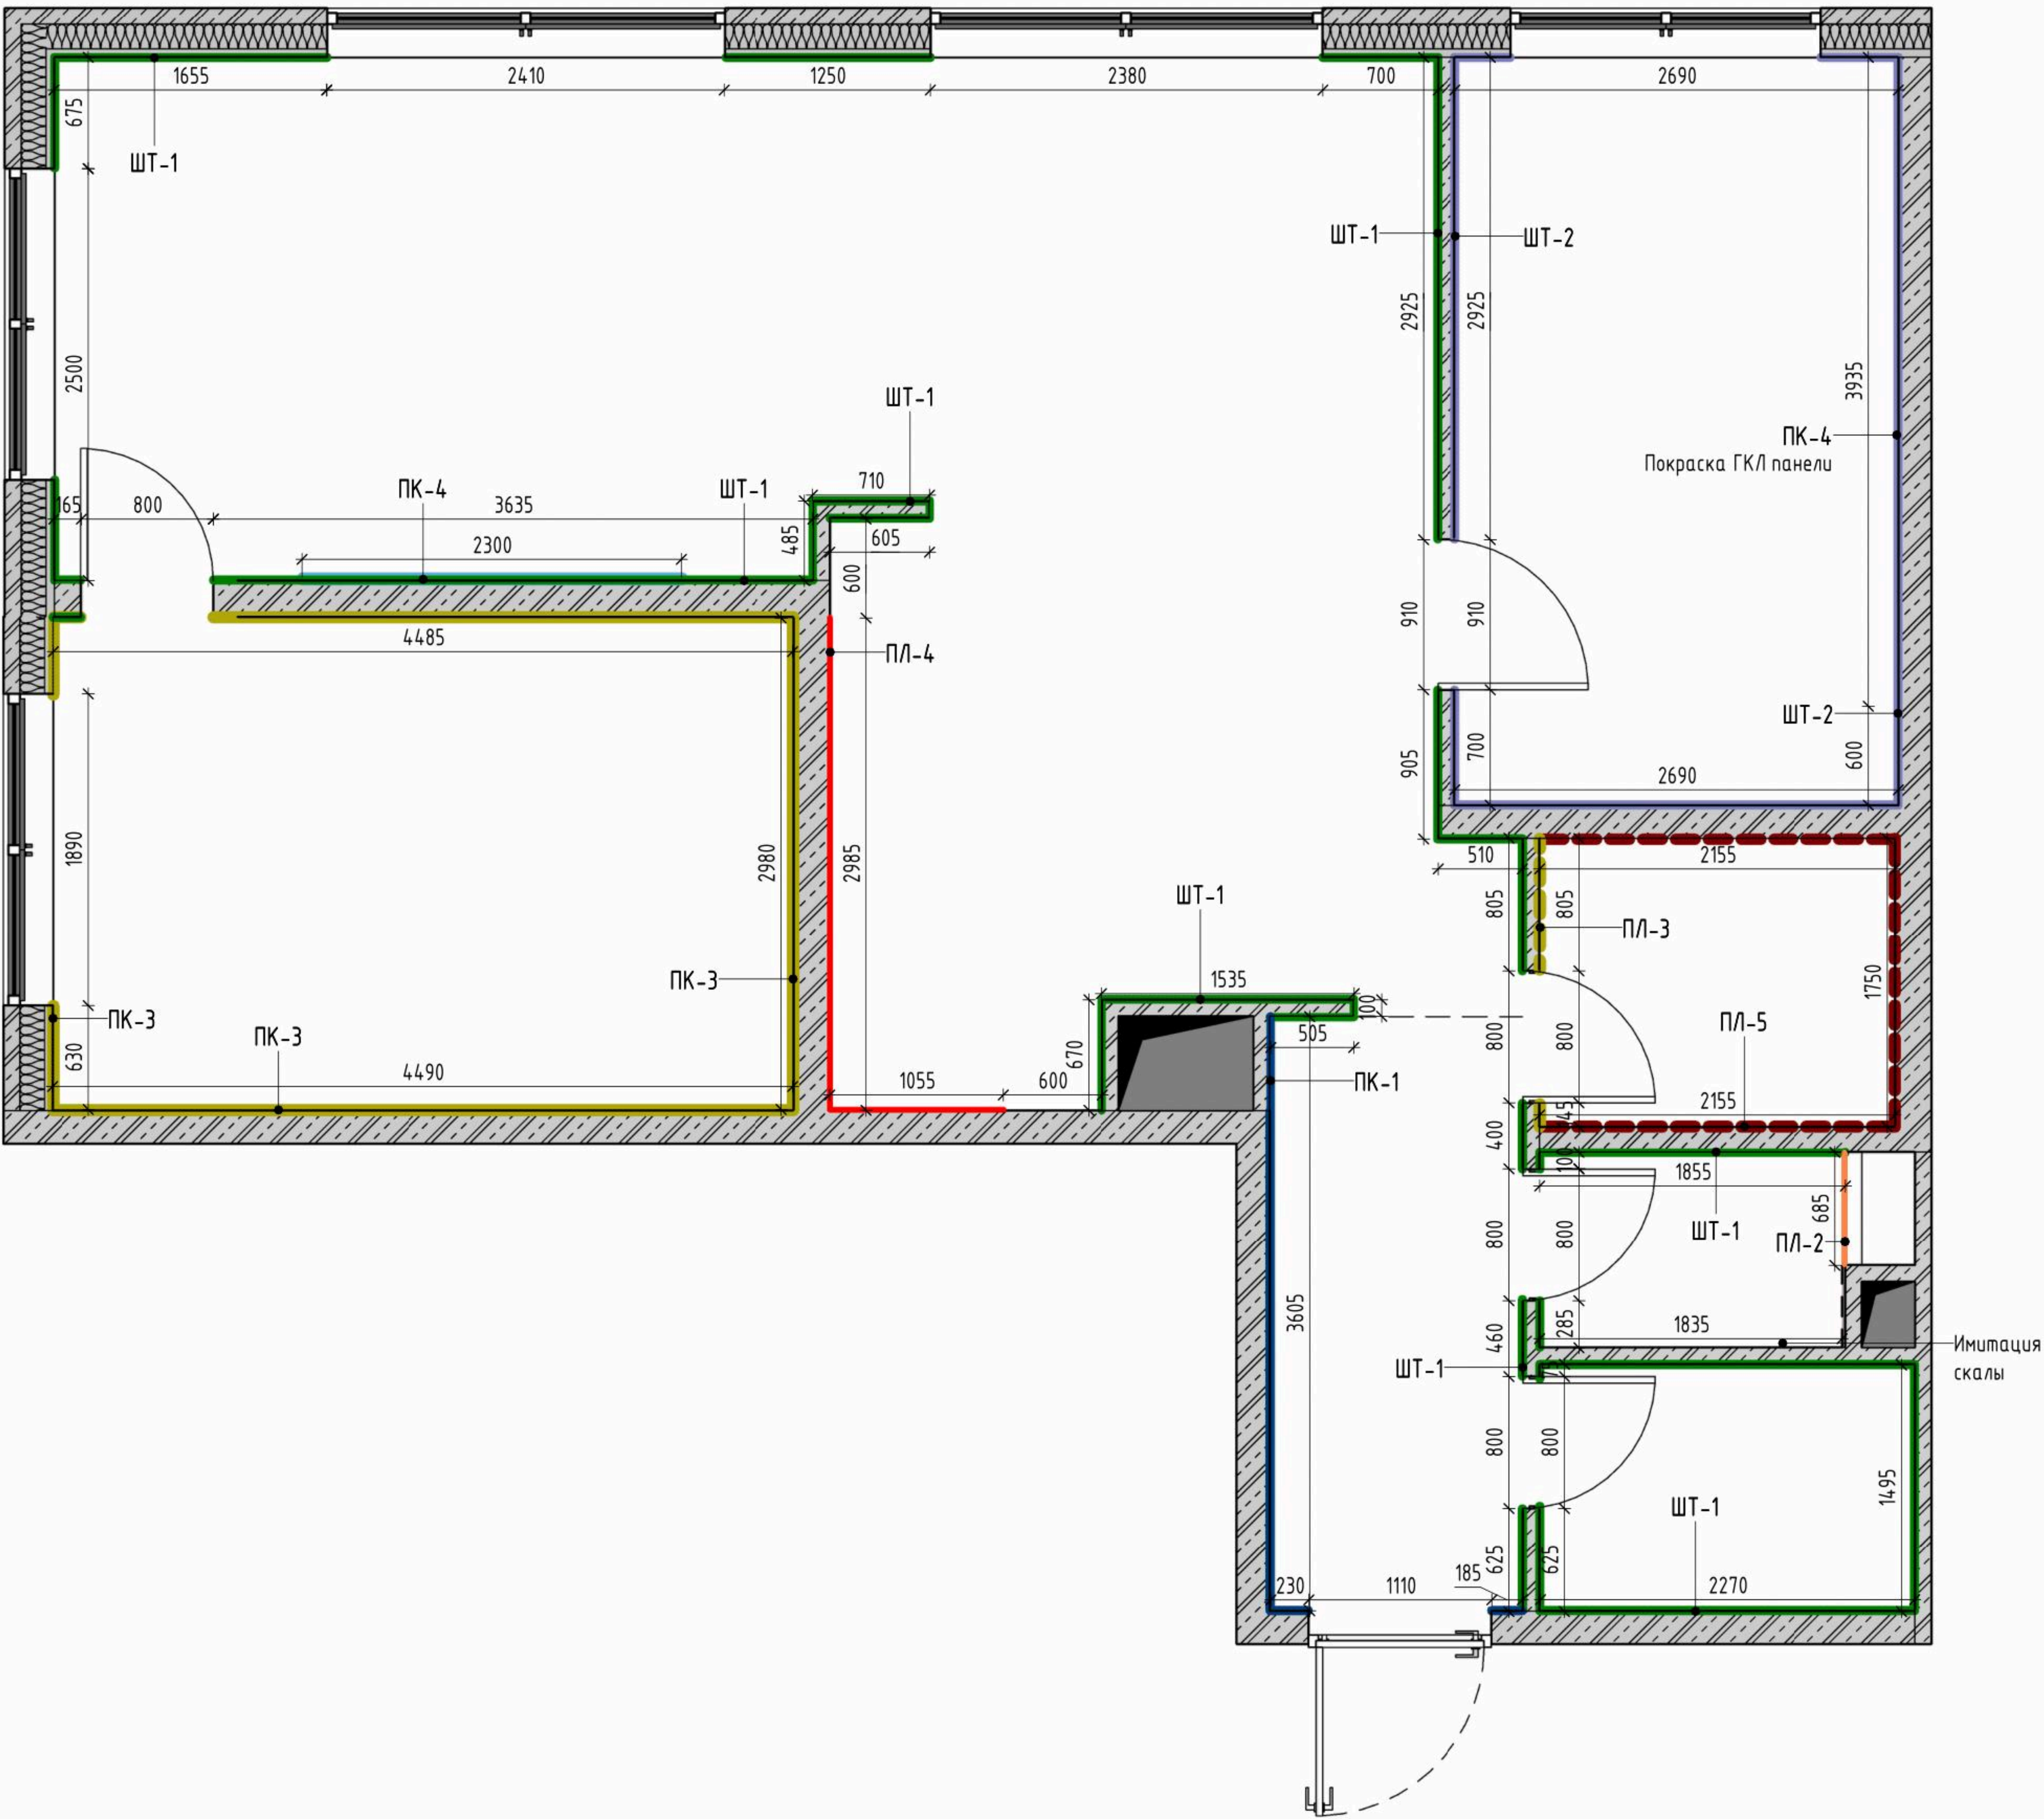


ОБЩАЯ СПЕЦИФИКАЦИЯ ПЛИТКИ					
ИЗОБР.	МАРКА	ТИП	ФИРМА	КОЛЛЕКЦИЯ	ПЛОЩ.
	ПЛ-1	ПЛИТКА. ТИП 1.	ITALON	Керамогранит Метрополис Имперал Блэк 60x120	14.4 м²
	ПЛ-2	ПЛИТКА. ТИП 2.	VITRA	60x120 StoneS Terra Антрацит Матовый R10A	3.5 м²
	ПЛ-3	ПЛИТКА. ТИП 3.	Atlas Concorde	Atlas Concorde Russia Heat Steel Lap 60x120	7.4 м²
	ПЛ-4	ПЛИТКА. ТИП 4.	Atlas Concorde Russia	Heat Iron Ret 60x120	2.4 м²
	ПЛ-5	ПЛИТКА. ТИП 5.	Serenissima Cir	Miami Esagona Red Clay 24x27.7	18.4 м²

ОБЩАЯ СПЕЦИФИКАЦИЯ ПОКРАСОЧНЫХ МАТЕРИАЛОВ				
МАРКА	ТИП ПОКРАСКИ	ЦВЕТ	ПРИМЕЧАНИЯ	ПЛОЩ.
ПК-1	ПОКРАСКА. ТИП 1.	Синий. Согласовать цвет по выкрасу		13.1 м²
ПК-3	ПОКРАСКА. ТИП 3.	Темно-зеленый. Согласовать цвет по выкрасу		39.5 м²
ПК-4	ПОКРАСКА. ТИП 4.	Темно-серый. Согласовать цвет по выкрасу		10 м²
ШТ-1	ШТУКАТУРКА. ТИП 1	Темно-серый. Согласовать цвет по выкрасу	Уложить армирующую штукатурную сетку	98.9 м²
ШТ-2	ШТУКАТУРКА. ТИП 2	Светло-серый. Согласовать цвет по выкрасу	Уложить армирующую штукатурную сетку	37.8 м²

Количество материала указано без запаса. При покупке краски предусмотреть дополнительный объем для покраски карнизов, молдингов и плинтусов, если это необходимо. Предусмотреть также дополнительный объем для покраски невидимых плоскостей ниш: 10%.

ФИО			Подпись	Дата	ФИО			Подпись	Дата	ДИЗАЙН-ПРОЕКТ	
Рук.студии					Чертил						
Дизайнер					Заказчик					Адрес проекта: ЖК Легенда	
										Стадия	Лист
										РП	14

ПЛАН ОТДЕЛКИ СТЕН

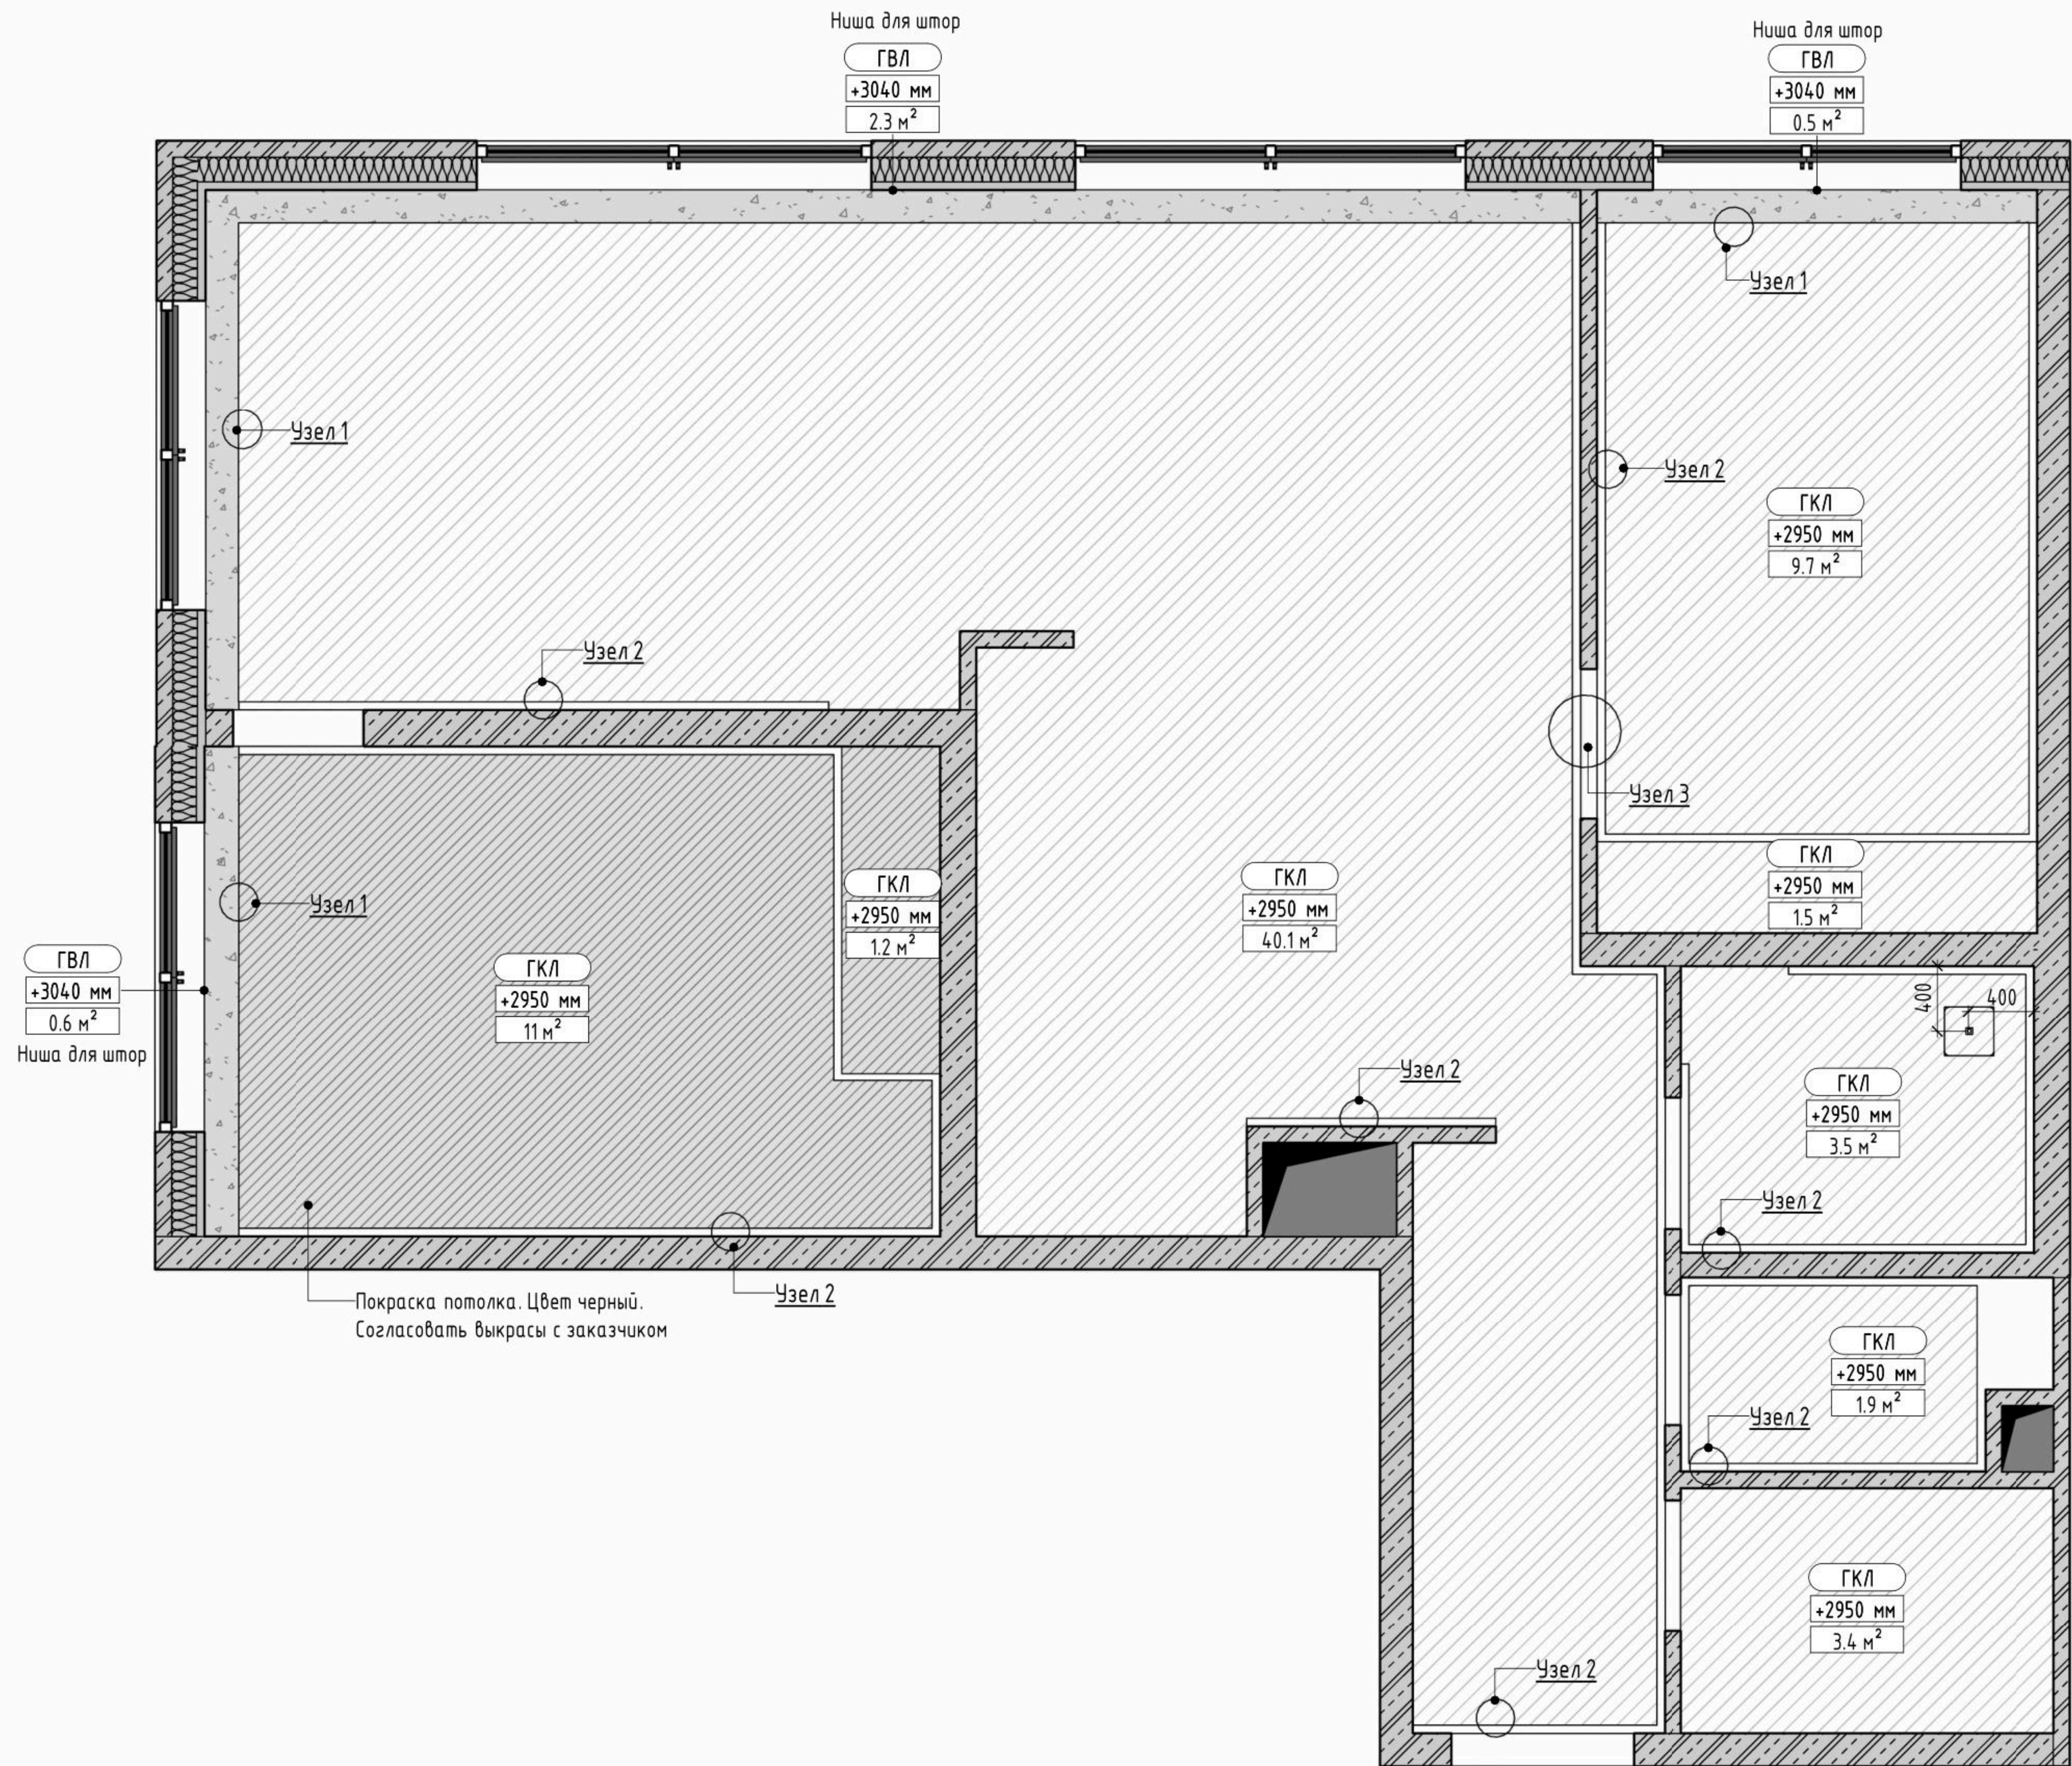

УСЛОВНЫЕ ОБОЗНАЧЕНИЯ:


- №1 Номер помещения
- 250 250 Размеры даны для справки. Возможно Уточнение в процессе строительства
- EQ EQ Выдержать равные расстояния
- ГКЛ конструкции Газобетон
- ГВЛ Марка материала по спецификации
- +0.00 Высота потолка от уровня чистого пола
- 0.32 м² Площадь
- Вентканал
- ГКЛ Предусмотреть крепление к мебели под потолок. Общая площадь 72.3 м²
- Ниша для штор или подсветки. Выровненный потолок под покраску. Общая площадь 3.4 м²

ПРИМЕЧАНИЯ!


1. Высоты потолков даны от уровня чистого пола!
2. Размеры даны с учетом всех финишных отделок и носят проектный характер, и могут измениться в процессе строительных (производственных) работ! Перед началом производственных работ необходимо проверить все размеры на месте.
3. Металлокаркас возводить с учетом привязки осветительного и прочего оборудования.
4. Ниши и короба предназначенные для встраиваемой мебели должны иметь углы строго 90 градусов и четкие размеры.
5. Короба устанавливаются до финишной отделки стен.
6. Предусмотреть все необходимые закладные детали для крепления металла и стеклянных перегородок. Уточнить все размеры по месту.
7. Все отклонения от проекта в процессе монтажных работ, обязательно учитывать в дальнейшей работе по проекту
8. Необходимое количество трансформаторов для светодиодной подсветки определить со специалистом или исполнителем электромонтажных работ.
9. Ко всем трансформаторам для светодиодного освещения необходимо предусмотреть доступ.

	ФИО	Подпись	Дата		ФИО	Подпись	Дата	ПЛАН ПОТОЛОЧНЫХ КОНСТРУКЦИЙ	Адрес проекта: ЖК Легенда	ДИЗАЙН-ПРОЕКТ	
Рук.студии				Чертил						Стадия	Лист
Дизайнер				Заказчик						РП	15


УЗЕЛ 1 (СЕЧЕНИЕ ПОТОЛКА)
Монтаж карнизной ниши с подсветкой LED к
потолкам ГКЛ

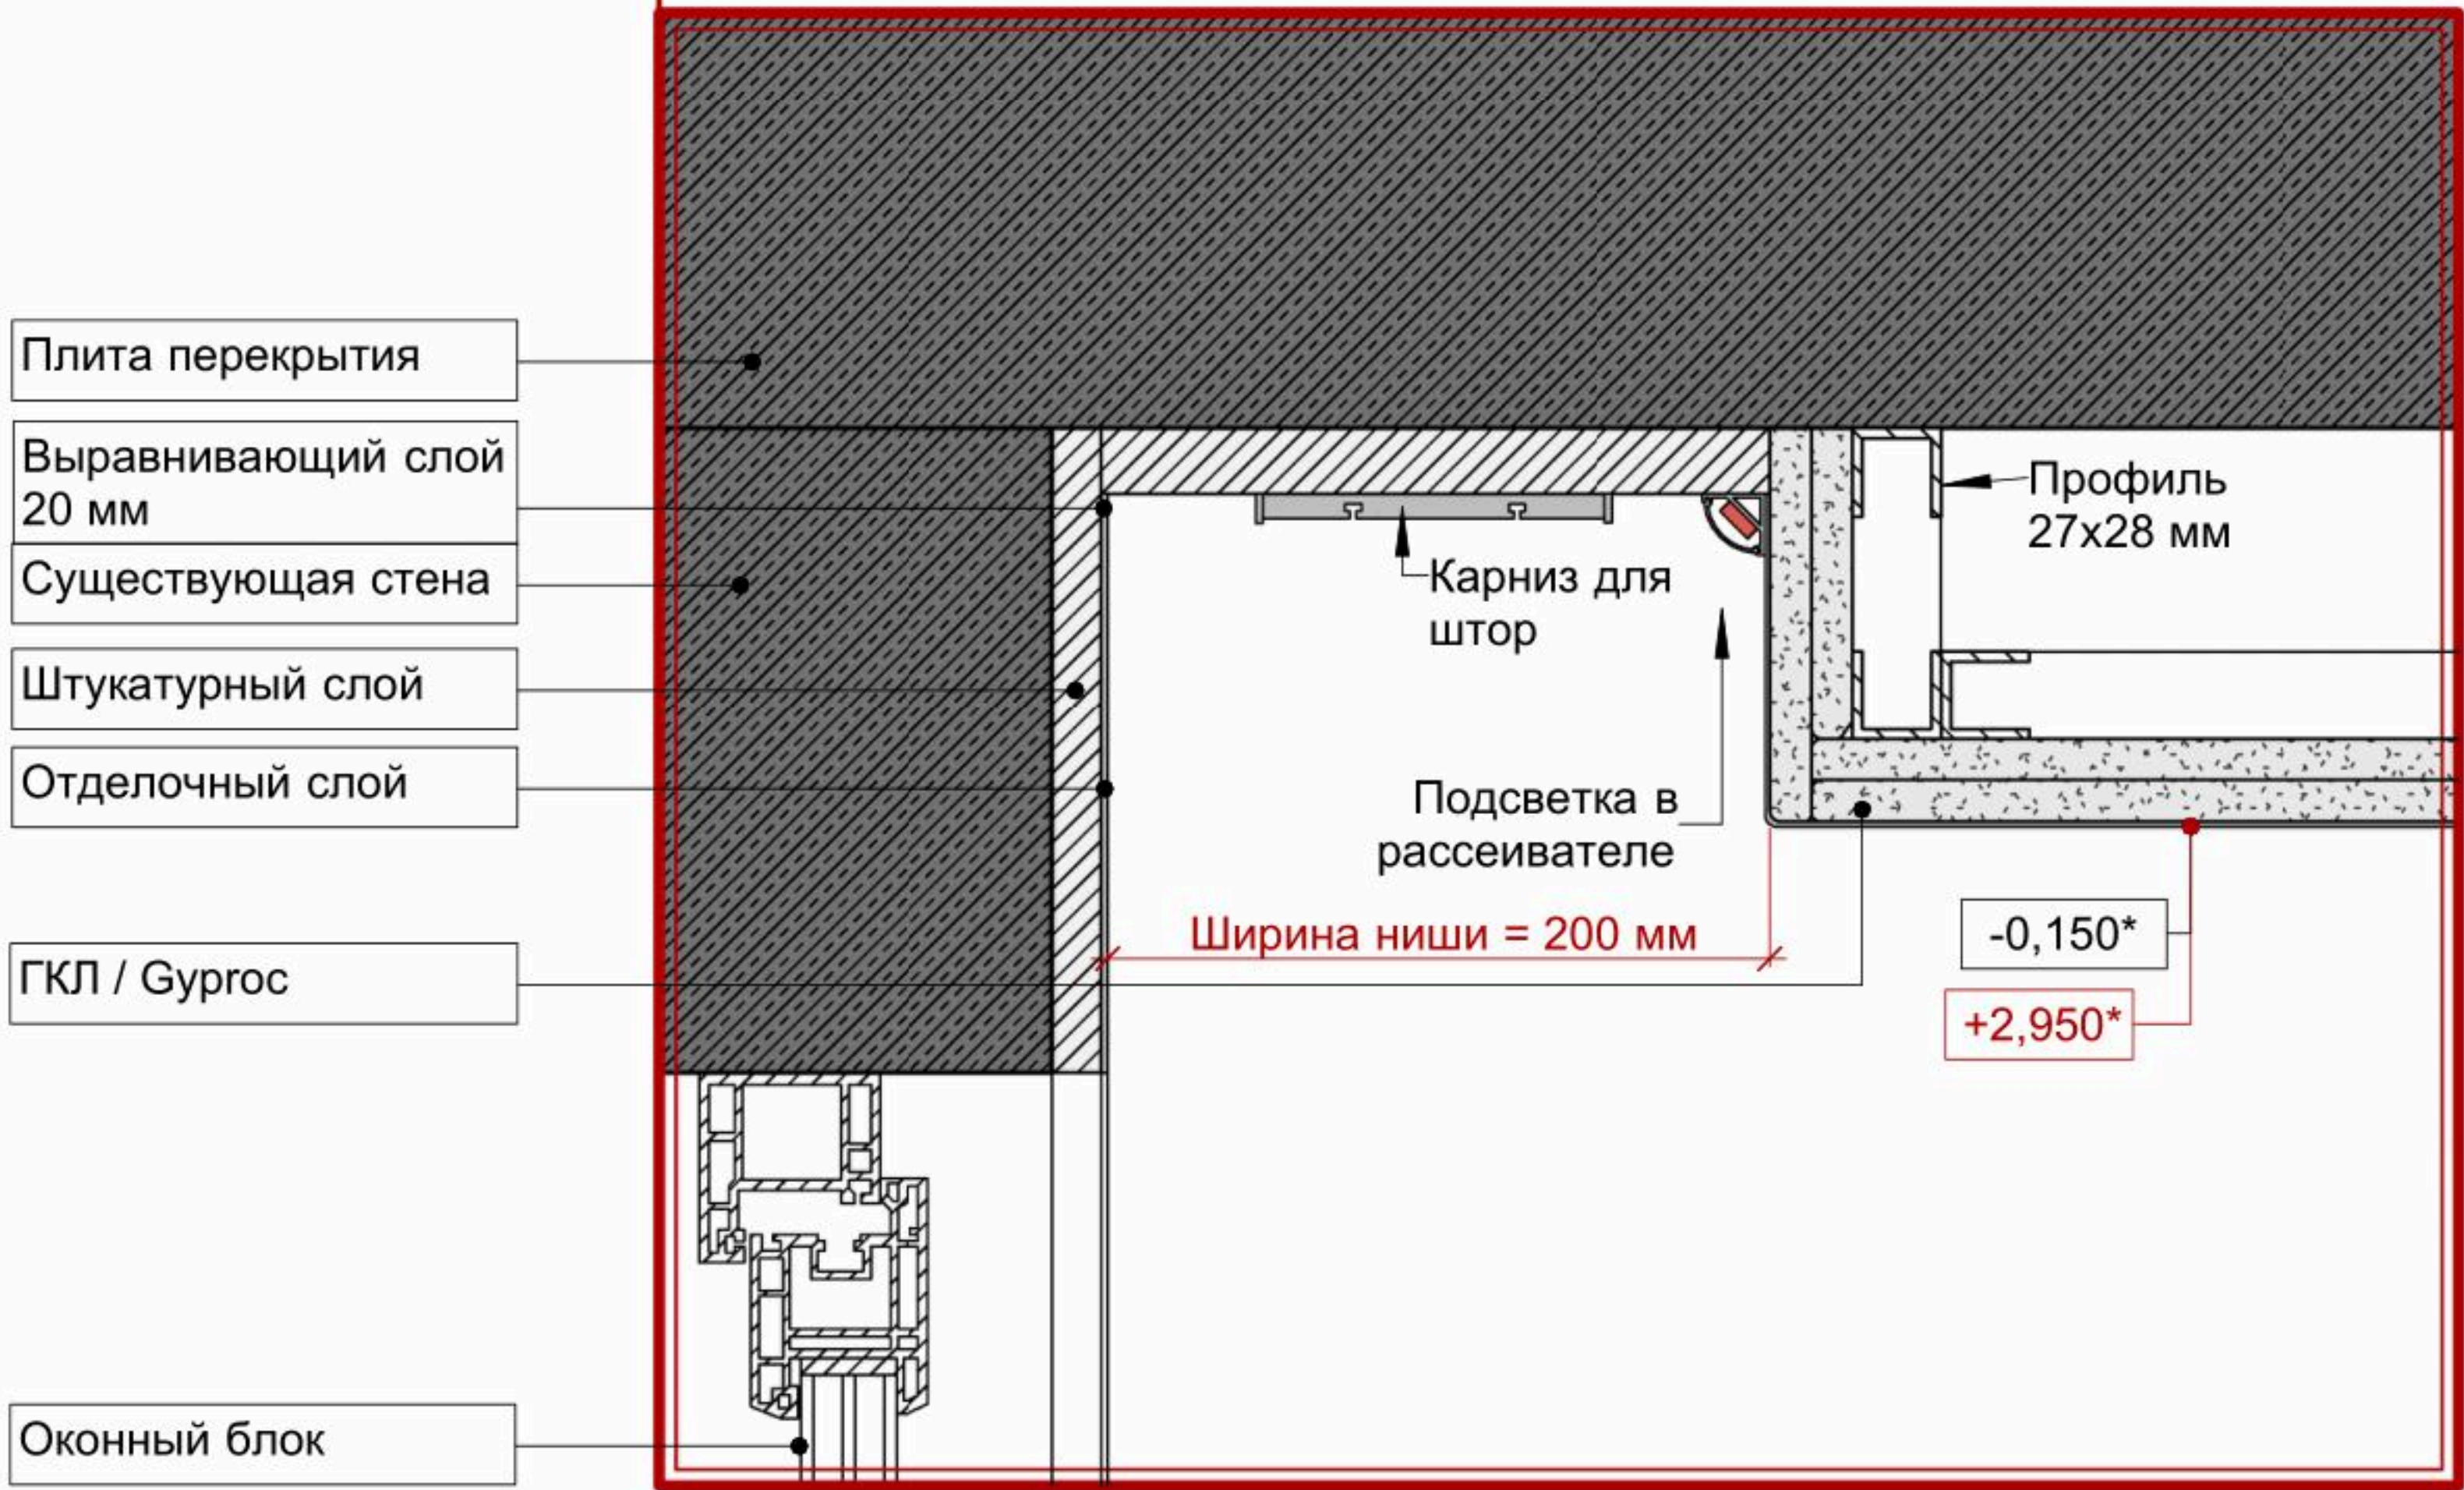

УЗЕЛ 2 (СЕЧЕНИЕ ПОТОЛКА)
Монтаж парящего потолка из ГКЛ с
подсветкой LED

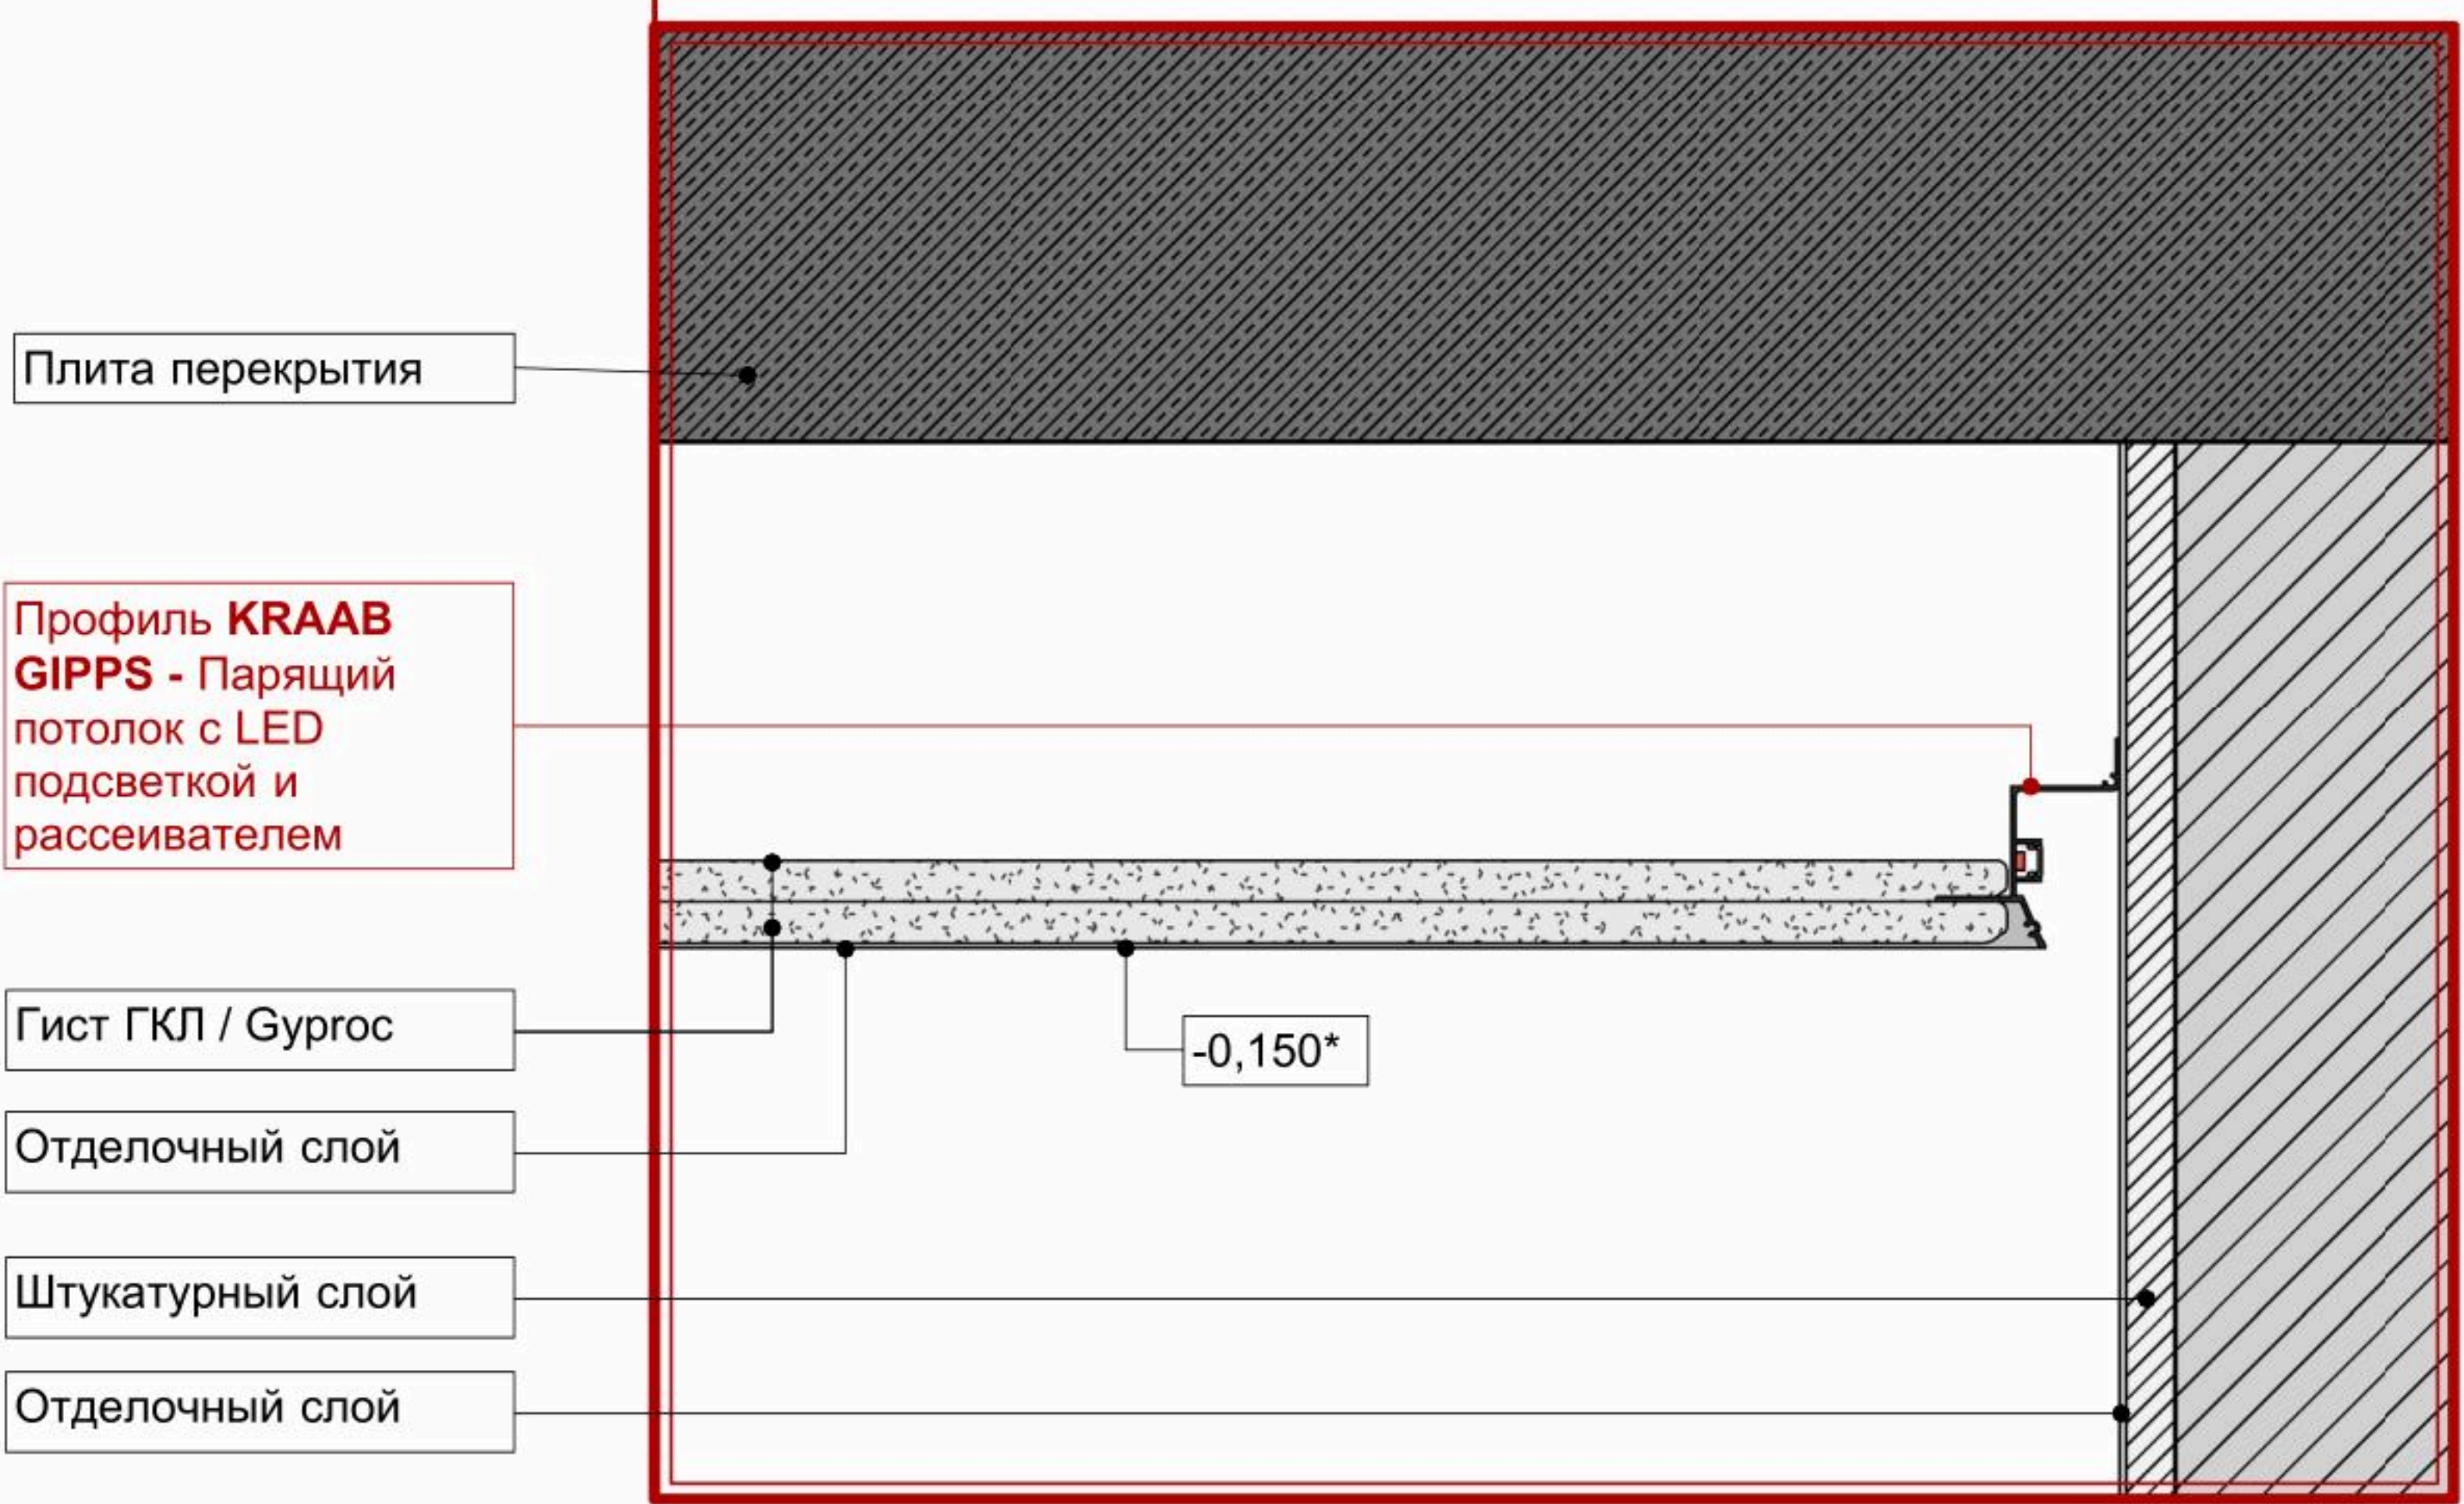


УЗЕЛ 3 (СЕЧЕНИЕ ПОТОЛКА)
Монтаж потолка из ГКЛ на теневой профиль

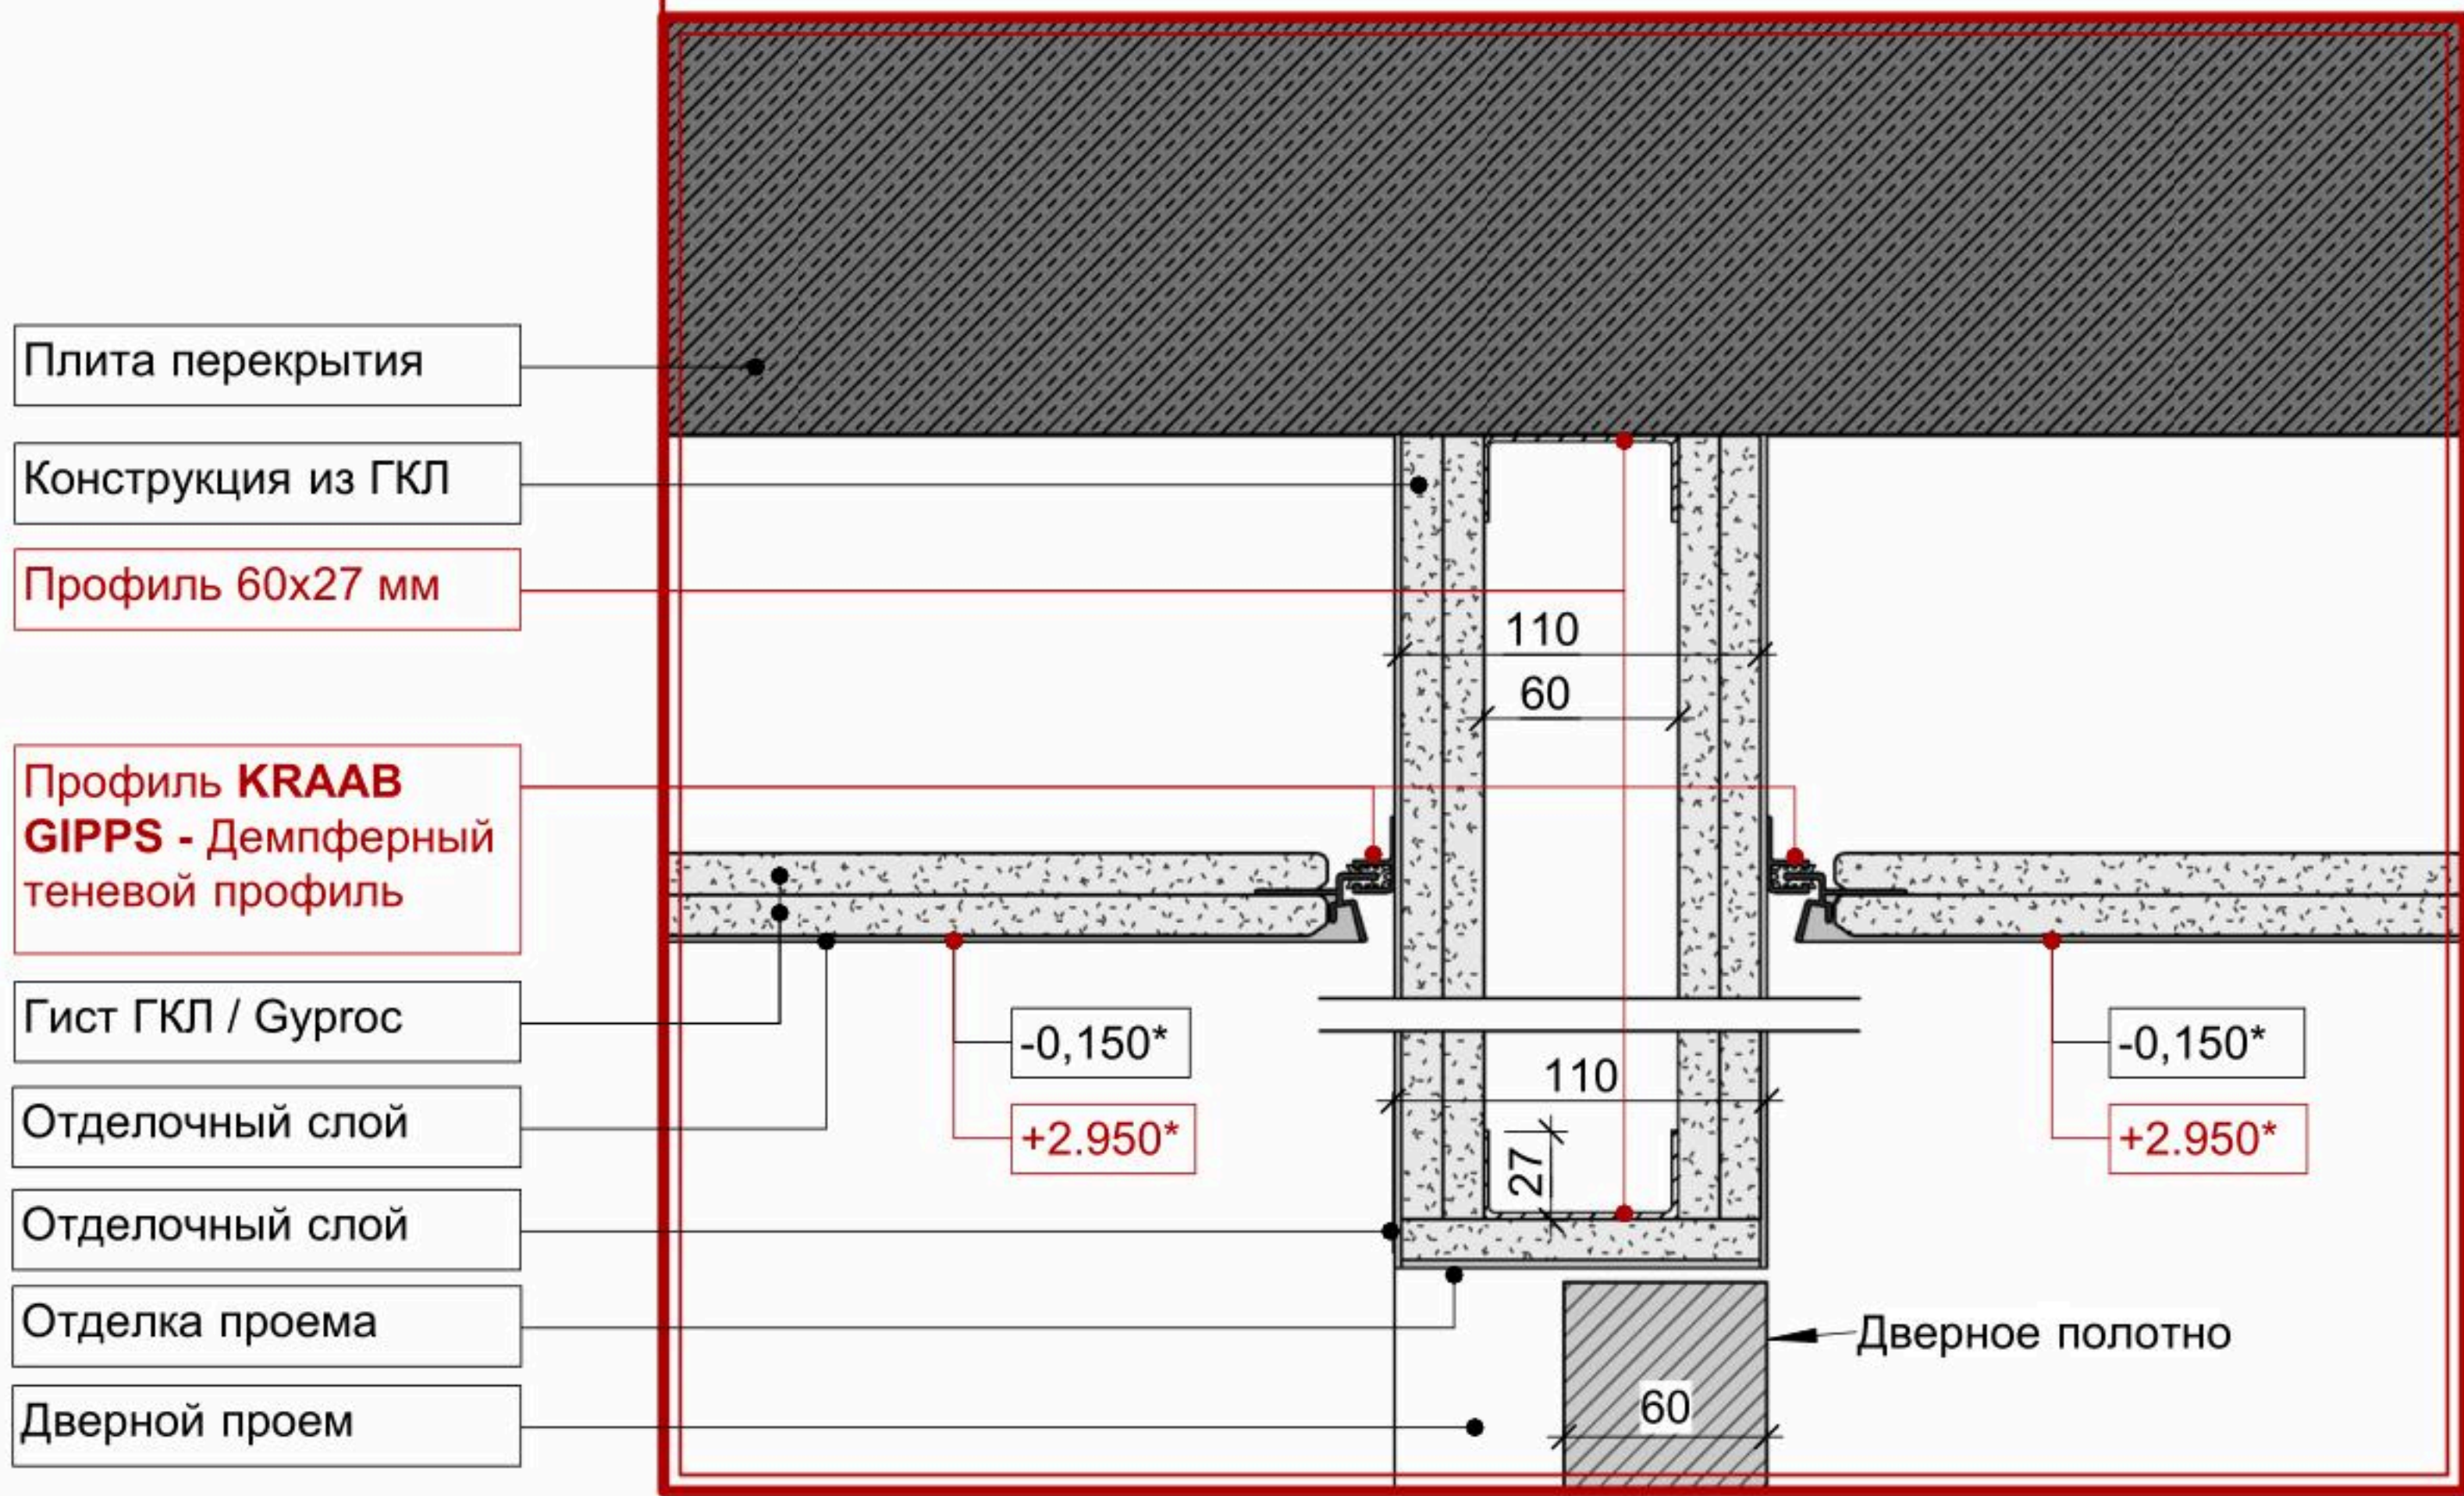

- ПРИМЕЧАНИЯ!
1. Читать совместно с листами:
 - План-схема потолков с указанием потолочных конструкций;
 - План-схема расположения осветительных приборов с привязками;
 2. Смотреть совместно с листами разверток помещений;

	ФИО	Подпись	Дата		ФИО	Подпись	Дата	УЗЛЫ ПОТОЛКОВ	Адрес проекта: ЖК Легенда	ДИЗАЙН-ПРОЕКТ	
Рук.студии				Чертил						Стадия	Лист
Дизайнер				Заказчик						РП	16

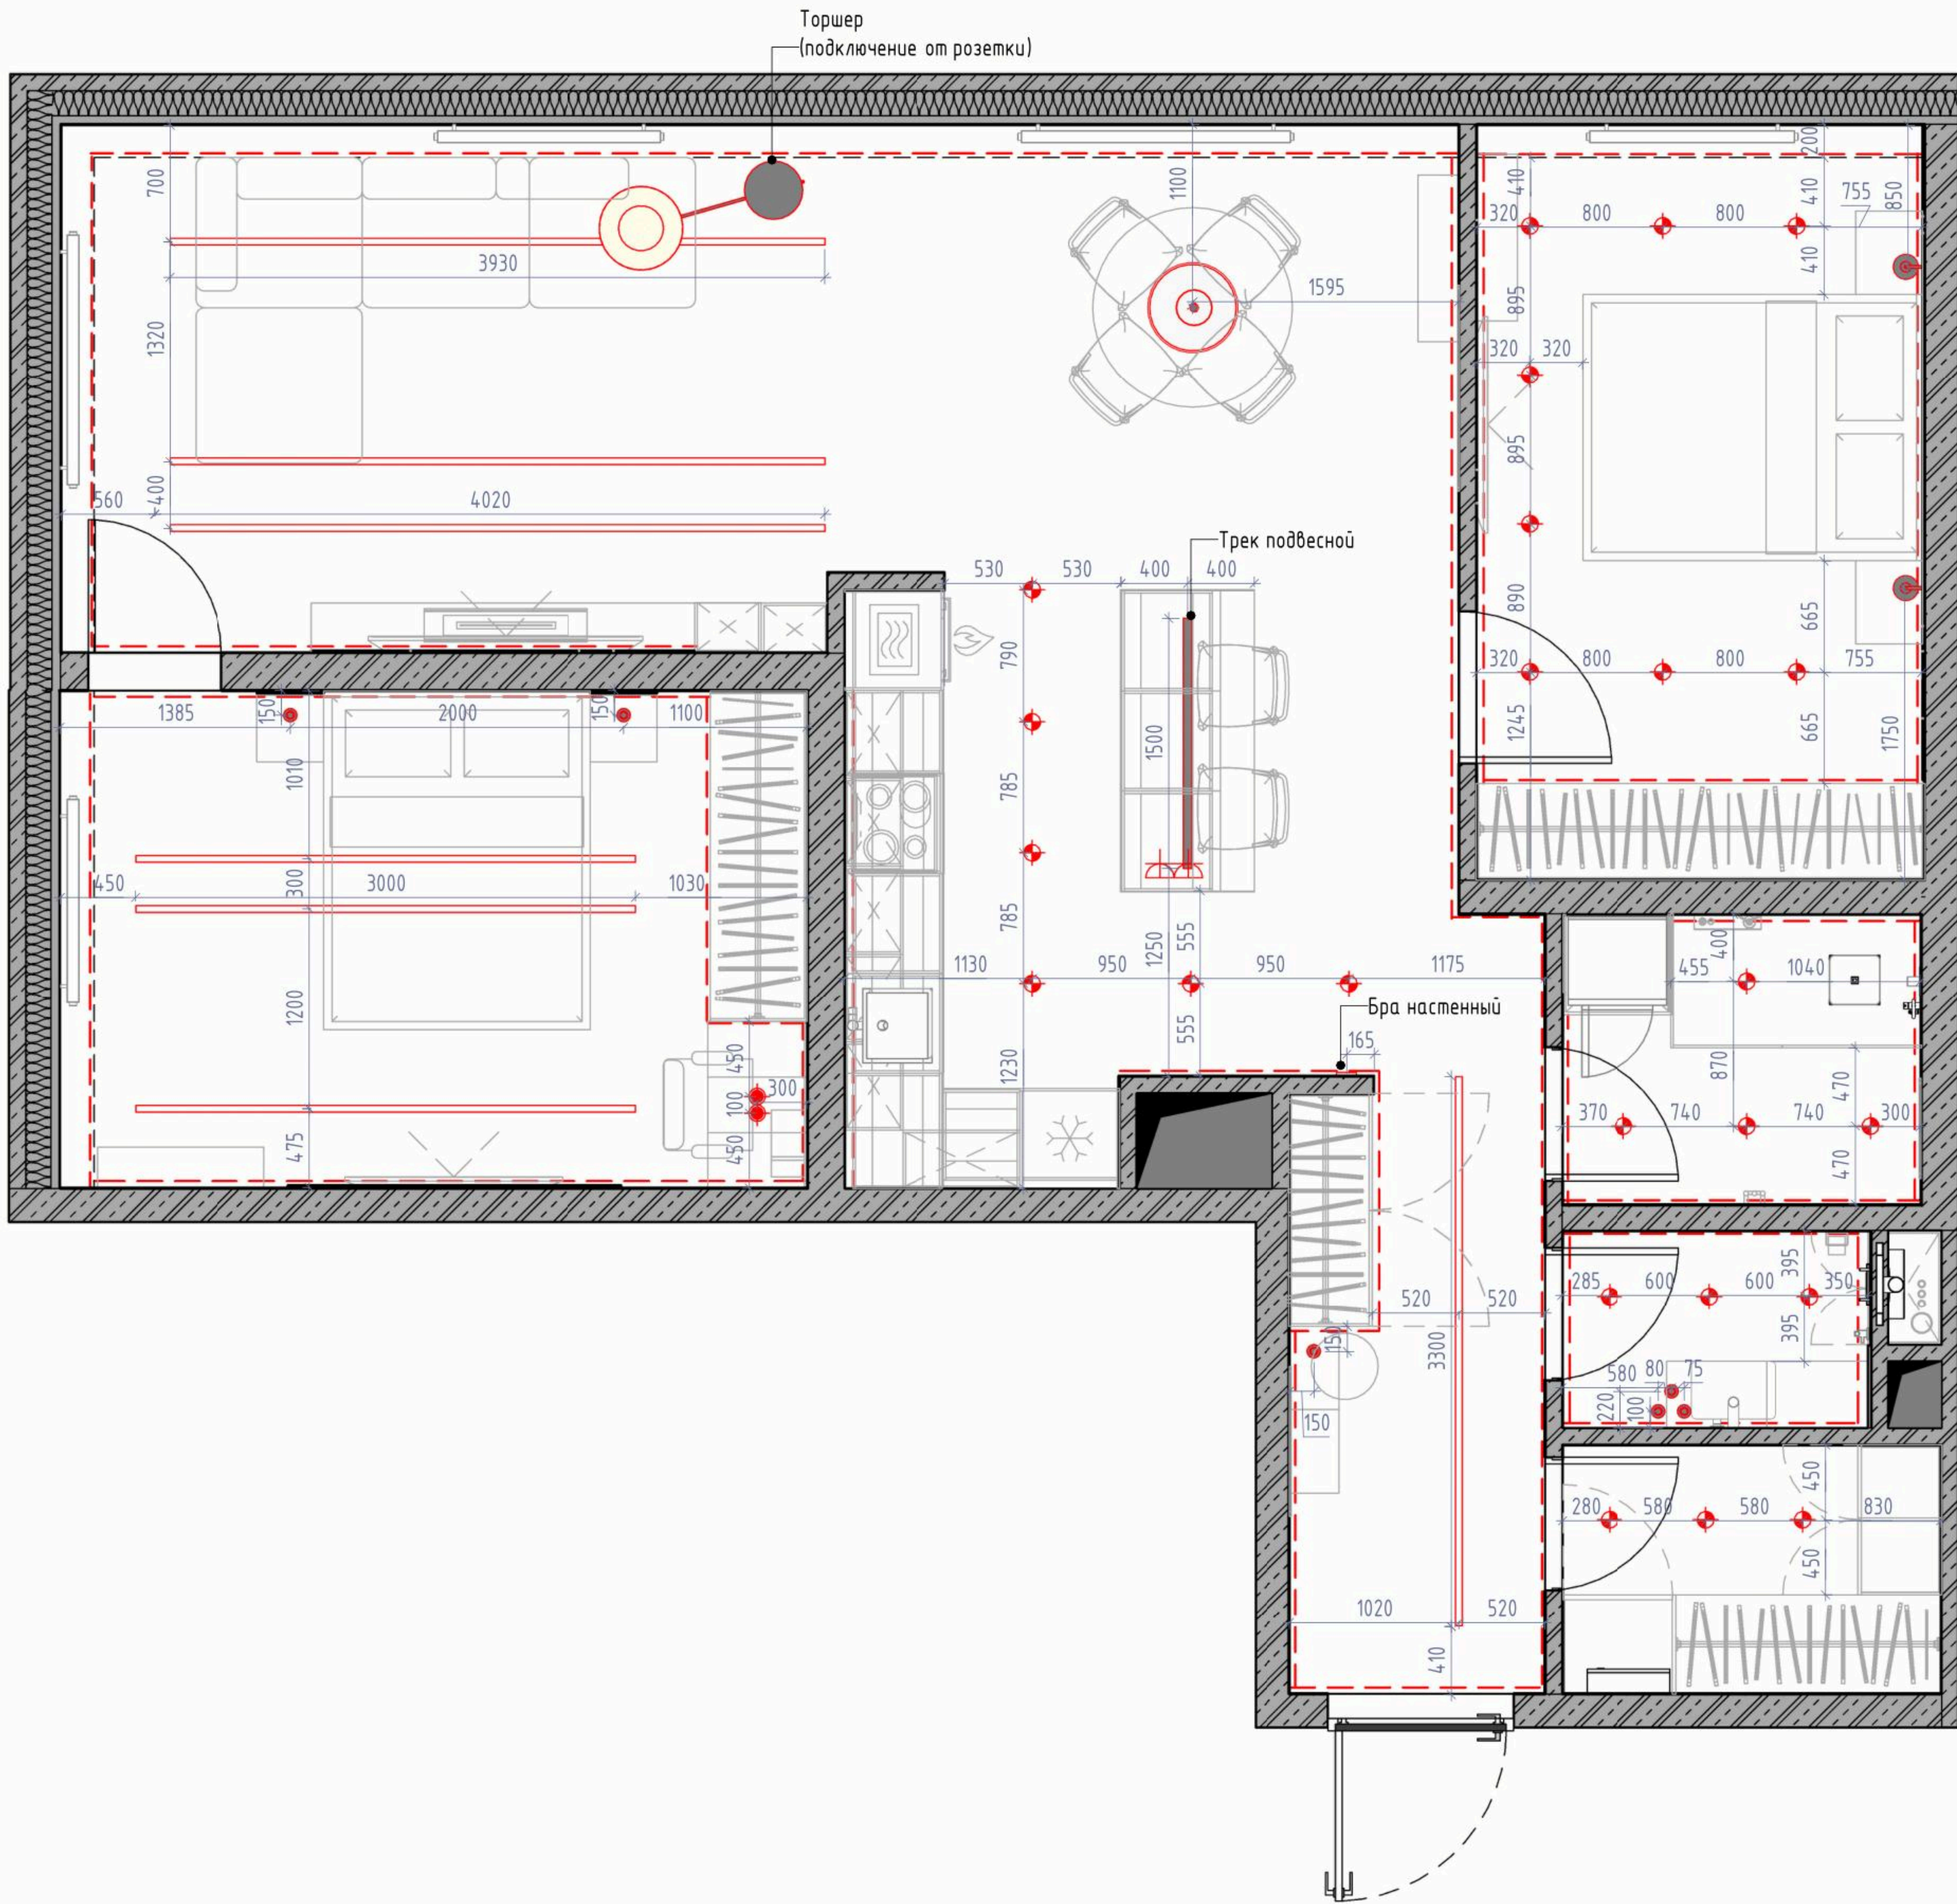

УСЛОВНЫЕ ОБОЗНАЧЕНИЯ СВЕТИЛЬНИКОВ	
УО	ТИП СВЕТИЛЬНИКА
	Подвесной светильник. Тип 1
•	Точечный светильник
•	Точечный светильник - накладной
—	Трековый профиль

СПЕЦИФИКАЦИЯ LED ПОДСВЕТКИ		
МАРКА	ТИП ПРОФИЛЯ	ДЛИНА
P-2	LED Подсветка потолочная	74.16 м

УСЛОВНЫЕ ОБОЗНАЧЕНИЯ:

250 250 Размеры даны для справки. Возможно
EQ EQ Уточнение в процессе строительства.
EQ EQ Выдержать равные расстояния

Вывод кабеля

Пятижильный кабель

Кабель для подключения кондиционера

ПРИМЕЧАНИЯ!

- За условную относительную отметку 0.000 принята отметка чистого пола.
- Размеры даны с учетом всех финишных отделок и носят проектный характер, и могут измениться в процессе строительных (производственных) работ! Перед началом производственных работ необходимо проверить все размеры на месте.
- Перед проведением подготовительных работ и монтажа, согласовать количество и внешний вид всех осветительных приборов, и запросить техническую документацию у фирмы-производителя.
- Уточнить у специалиста цветовую температуру каждого светильника (4000-5500к)
- Металлокаркас возводить с учетом привязки осветительного и прочего оборудования.
- Необходимое количество трансформаторов для светодиодной подсветки запросить у фирмы-производителя.
- Ко всем трансформаторам для светодиодного освещения необходимо предусмотреть доступ.
- Количество светодиодной подсветки указано без запаса
- Привязки даны от осей оборудования.

	ФИО	Подпись	Дата		ФИО	Подпись	Дата
Рук.студии				Чертил			
Дизайнер				Заказчик			

ПЛАН РАСПОЛОЖЕНИЯ ОСВЕТИТЕЛЬНЫХ ПРИБОРОВ

Адрес проекта: ЖК Легенда


ДИЗАЙН-ПРОЕКТ

Стадия

Лист

РП

17

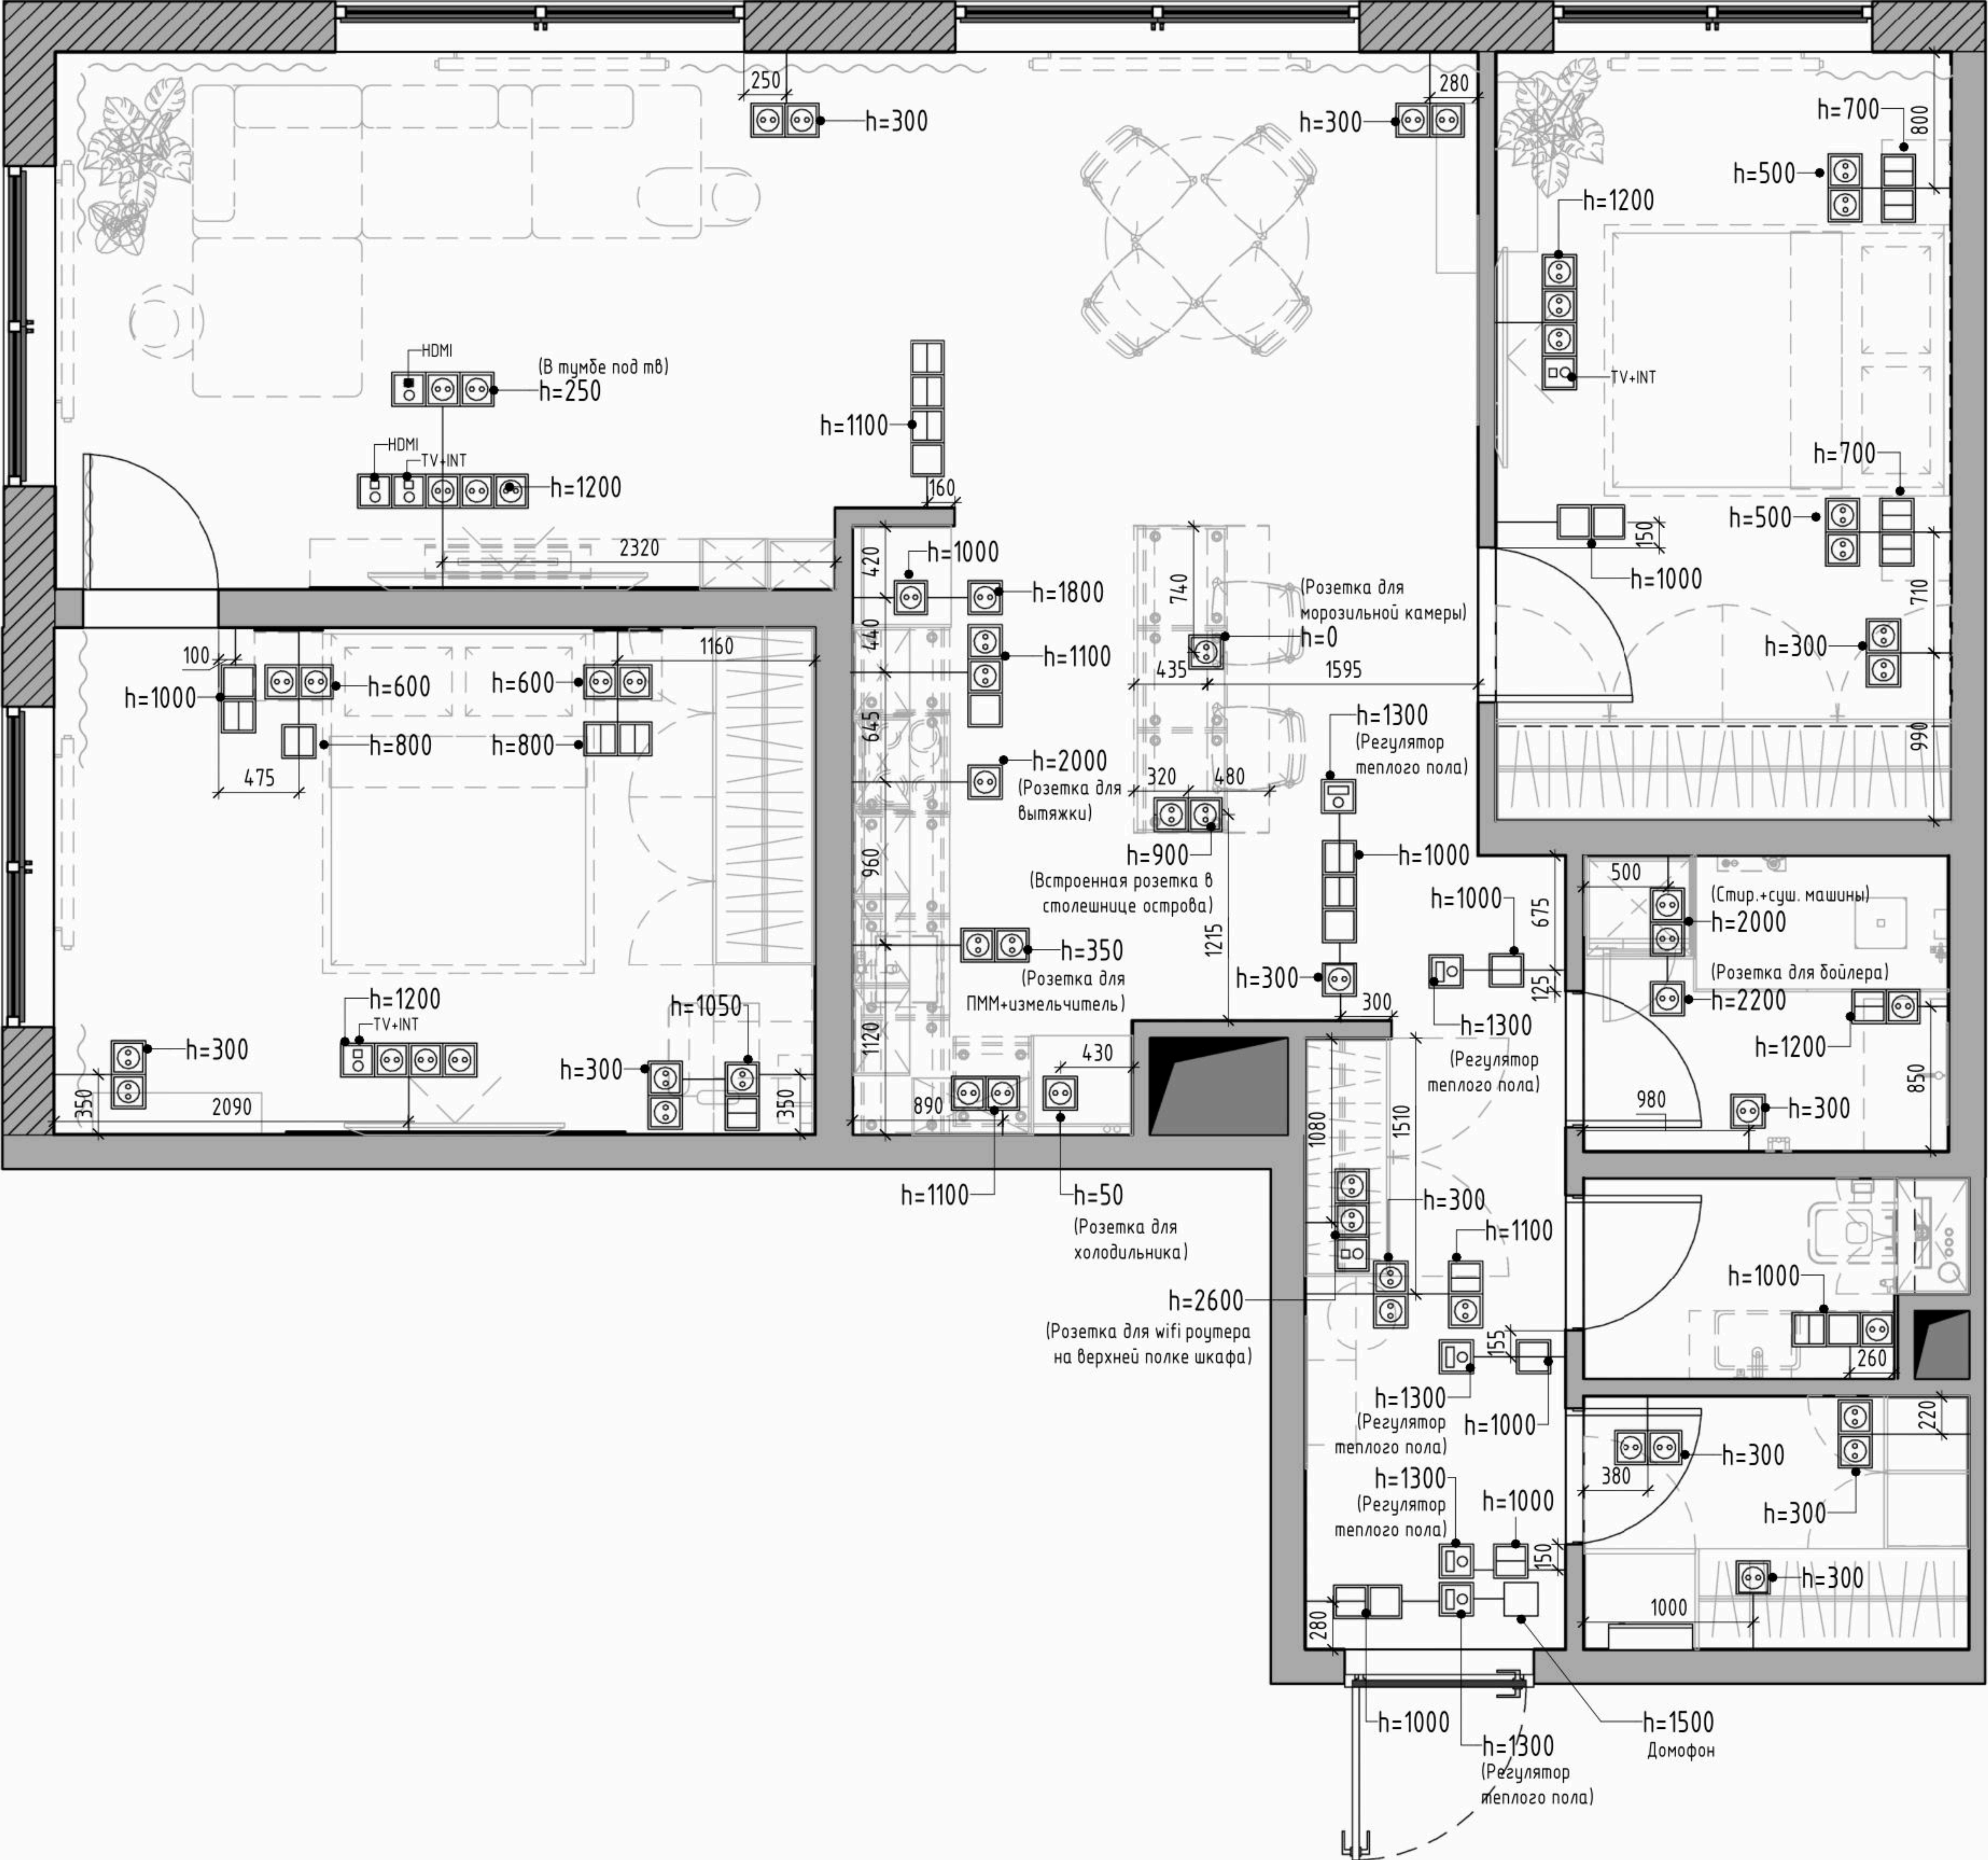

ЭКСПЛИКАЦИЯ ПОМЕЩЕНИЙ (обмерный план)		
№	ПОМЕЩЕНИЕ	ПЛОЩАДЬ
1	Прихожая	5.69м2
2	Прачечная	3.41м2
3	Санузел	2.5м2
4	Ванна	3.77м2
5	Кухня-гостиная	37.56м2
6	Спальня	12.2м2
7	Спальня	13.43м2
ОБЩАЯ ПЛОЩАДЬ		

УСЛОВНЫЕ ОБОЗНАЧЕНИЯ:

250 250
EQ EQ
Выдержать равные расстояния



Вывод кабеля
Пятижильный кабель

Розетка 220V
Выключатель одноклавишный
Выключатель двухклавишный
TV + LAN
Регулятор теплого пола/вентиляции
Розетка USP+ Type C

ЛИСТ ЧИТАТЬ СОВМЕСТНО С РАЗВЕРТКАМИ	
ИМЯ ЛИСТА	№ ЛИСТА
РАЗВЕРТКИ. ЛИСТ 1	21
РАЗВЕРТКИ. ЛИСТ 2	22
РАЗВЕРТКИ. ЛИСТ 3	23
РАЗВЕРТКИ. ЛИСТ 4	24
РАЗВЕРТКИ. ЛИСТ 5	25
РАЗВЕРТКИ. ЛИСТ 6	26
РАЗВЕРТКИ. ЛИСТ 7	27
РАЗВЕРТКИ. ЛИСТ 8	28
РАЗВЕРТКИ. ЛИСТ 9	29




- ПРИМЕЧАНИЯ!**
- За условную относительную отметку 0.000 принята отметка чистого пола.
 - Все размеры выключателей и розеток указаны от центра рамки, если в одной рамке несколько выключателей и розеток, то от центра рамки;
 - У вертикальных рамок высота указана от центра рамки.
 - Обеспечить заземление всех электроприборов.
 - Выводы для теплого пола и размещение терморегуляторов запросить у фирмы-производителя оборудования.
 - Разводку электрооборудования произвести с запасом электрокабеля. Длину выпуска электрокабеля выполнить равной не менее 1000 мм.
 - Перед подбором мебели или предметов убедиться, что они не переграждают доступ к выключателям




ФИО	Подпись	Дата	ФИО	Подпись	Дата	ПЛАН РАСПОЛОЖЕНИЯ РОЗЕТОК И ВЫКЛЮЧАТЕЛЕЙ	Адрес проекта: ЖК Легенда	ДИЗАЙН-ПРОЕКТ	
Рук.студии			Чертил					Стадия	Лист
Дизайнер			Заказчик					РП	19









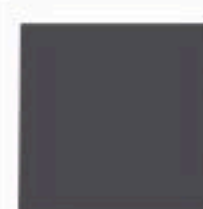
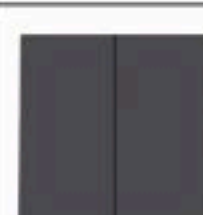
ОБЩАЯ СПЕЦИФИКАЦИЯ ВЫКЛЮЧАТЕЛЕЙ			
ИЗОБР.	ТИП	КОЛ-ВО	
	Выключатель 2-клавишный	1	
	Выключатель двухклавишный	9	
	Выключатель одноклавишный	8	
	Переключатель 2-клавишный	9	
	Переключатель двухклавишный	2	
Общий итог		29	

ОБЩАЯ СПЕЦИФИКАЦИЯ РОЗЕТОК			
ИЗОБР.	ТИП	КОЛ-ВО	
	Розетка 1x HDMI	2	
	Розетка 220V	60	
	Розетка TV +INT	4	
Общий итог		66	


ОБЩАЯ СПЕЦИФИКАЦИЯ РАМОК			
ИЗОБР.	ТИП	КОЛ-ВО	
	Рамка на 1 пост	18	
	Рамка на 2 поста	25	
	Рамка на 3 поста	5	
	Рамка на 4 поста	3	
	Рамка на 5 постов	1	
Общий итог		52	

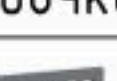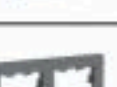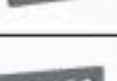СПЕЦИФИКАЦИЯ РАМОК ПО ПОМЕЩЕНИЯМ			
ИЗОБР.	ТИП	ОПИСАНИЕ	КОЛ-ВО
	Рамка на 1 пост	Donel R98 Рамка 1-я, Черный, серия (тип) DA	1
Прихожая			
	Рамка на 1 пост	Donel R98 Рамка 1-я, Черный, серия (тип) DA	5
	Рамка на 2 поста	Donel R98 Рамка 2-я, Черный, серия (тип) DA	3
	Рамка на 3 поста	Donel R98 Рамка 3-я, Черный, серия (тип) DA	1
Кухня-гостиная			
	Рамка на 1 пост	Donel R98 Рамка 1-я, Черный, серия (тип) DA	8
	Рамка на 2 поста	Donel R98 Рамка 2-я, Черный, серия (тип) DA	5
	Рамка на 3 поста	Donel R98 Рамка 3-я, Черный, серия (тип) DA	3
	Рамка на 4 поста	Donel R98 Рамка 4-я, Черный, серия (тип) DA	1
	Рамка на 5 постов	Donel R98 черный рамка 5-я, серия DA	1
Спальня хозяина			
	Рамка на 1 пост	Donel R98 Рамка 1-я, Черный, серия (тип) DA	1
	Рамка на 2 поста	Donel R98 Рамка 2-я, Черный, серия (тип) DA	7
	Рамка на 4 поста	Donel R98 Рамка 4-я, Черный, серия (тип) DA	1
Спальня дочери			
	Рамка на 2 поста	Donel R98 Рамка 2-я, Черный, серия (тип) DA	6
	Рамка на 4 поста	Donel R98 Рамка 4-я, Черный, серия (тип) DA	1
Душевая			
	Рамка на 1 пост	Donel R98 Рамка 1-я, Черный, серия (тип) DA	2
	Рамка на 2 поста	Donel R98 Рамка 2-я, Черный, серия (тип) DA	2
Санузел			
	Рамка на 3 поста	Donel R98 Рамка 3-я, Черный, серия (тип) DA	1
Гардероб			
	Рамка на 1 пост	Donel R98 Рамка 1-я, Черный, серия (тип) DA	1
	Рамка на 2 поста	Donel R98 Рамка 2-я, Черный, серия (тип) DA	2
Общий итог		52	

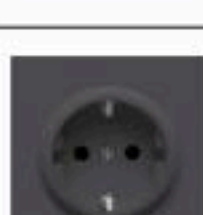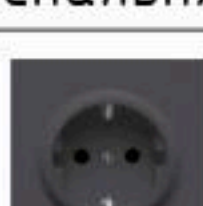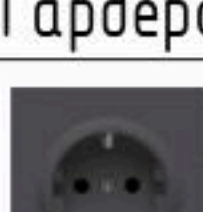СПЕЦИФИКАЦИЯ РОЗЕТОК ПО ПОМЕЩЕНИЯМ			
ИЗОБР.	ТИП	ОПИСАНИЕ	КОЛ-ВО
	Розетка 220V	Donel серия R98. Черный	1
Прихожая			
	Розетка 220V	Donel серия R98. Черный	5
	Розетка TV +INT	Donel серия R98. Черный	1
Кухня-гостиная			
	Розетка 1x HDMI	Donel серия R98. Черный	2
	Розетка 220V	Donel серия R98. Черный	22
	Розетка TV +INT	Donel серия R98. Черный	1
Спальня хозяина			
	Розетка 220V	Donel серия R98. Черный	12
	Розетка TV +INT	Donel серия R98. Черный	1
Спальня дочери			
	Розетка 220V	Donel серия R98. Черный	9
	Розетка TV +INT	Donel серия R98. Черный	1
Душевая			
	Розетка 220V	Donel серия R98. Черный	5
Санузел			
	Розетка 220V	Donel серия R98. Черный	1
Гардероб			
	Розетка 220V	Donel серия R98. Черный	5
Общий итог		66	

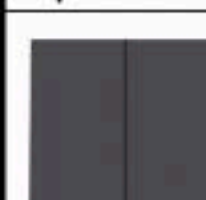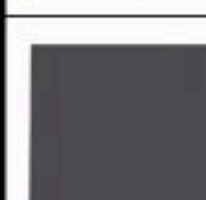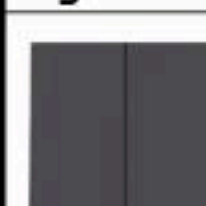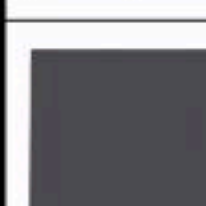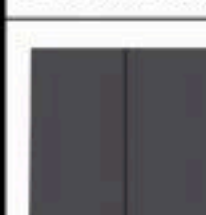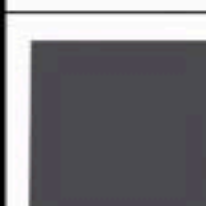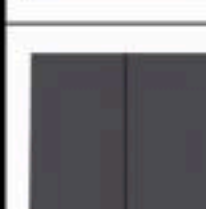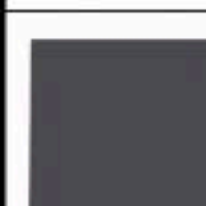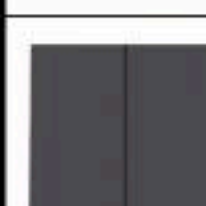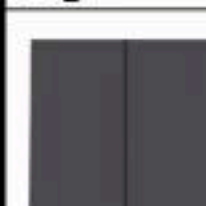СПЕЦИФИКАЦИЯ ВЫКЛЮЧАТЕЛЕЙ ПО ПОМЕЩЕНИЯМ			
ИЗОБР.	ТИП	ОПИСАНИЕ	КОЛ-ВО
Прихожая			
	Выключатель 2-клавишный	Donel серия R98. Черный	1
	Выключатель двухклавишный	Donel серия R98. Черный	3
	Выключатель одноклавишный	Donel серия R98. Черный	1
Кухня-гостиная			
	Выключатель двухклавишный	Donel серия R98. Черный	3
	Выключатель одноклавишный	Donel серия R98. Черный	3
	Переключатель 2-клавишный	Donel серия R98. Черный	3
Спальня хозяина			
	Выключатель двухклавишный	Donel серия R98. Черный	1
	Выключатель одноклавишный	Donel серия R98. Черный	1
	Переключатель 2-клавишный	Donel серия R98. Черный	4
Спальня дочери			
	Выключатель одноклавишный	Donel серия R98. Черный	2
	Переключатель 2-клавишный	Donel серия R98. Черный	2
	Переключатель двухклавишный	Donel серия R98. Черный	2
Душевая			
	Выключатель двухклавишный	Donel серия R98. Черный	1
Санузел			
	Выключатель двухклавишный	Donel серия R98. Черный	1
	Выключатель одноклавишный	Donel серия R98. Черный	1
Общий итог		29	

	ФИО	Подпись	Дата		ФИО	Подпись	Дата	ЭКСПЛИКАЦИЯ РОЗЕТОК И ВЫКЛЮЧАТЕЛЕЙ		Адрес проекта: ЖК Легенда	ДИЗАЙН-ПРОЕКТ	
Рук.студии				Чертил							Стадия	Лист
Дизайнер				Заказчик							РП	19.1

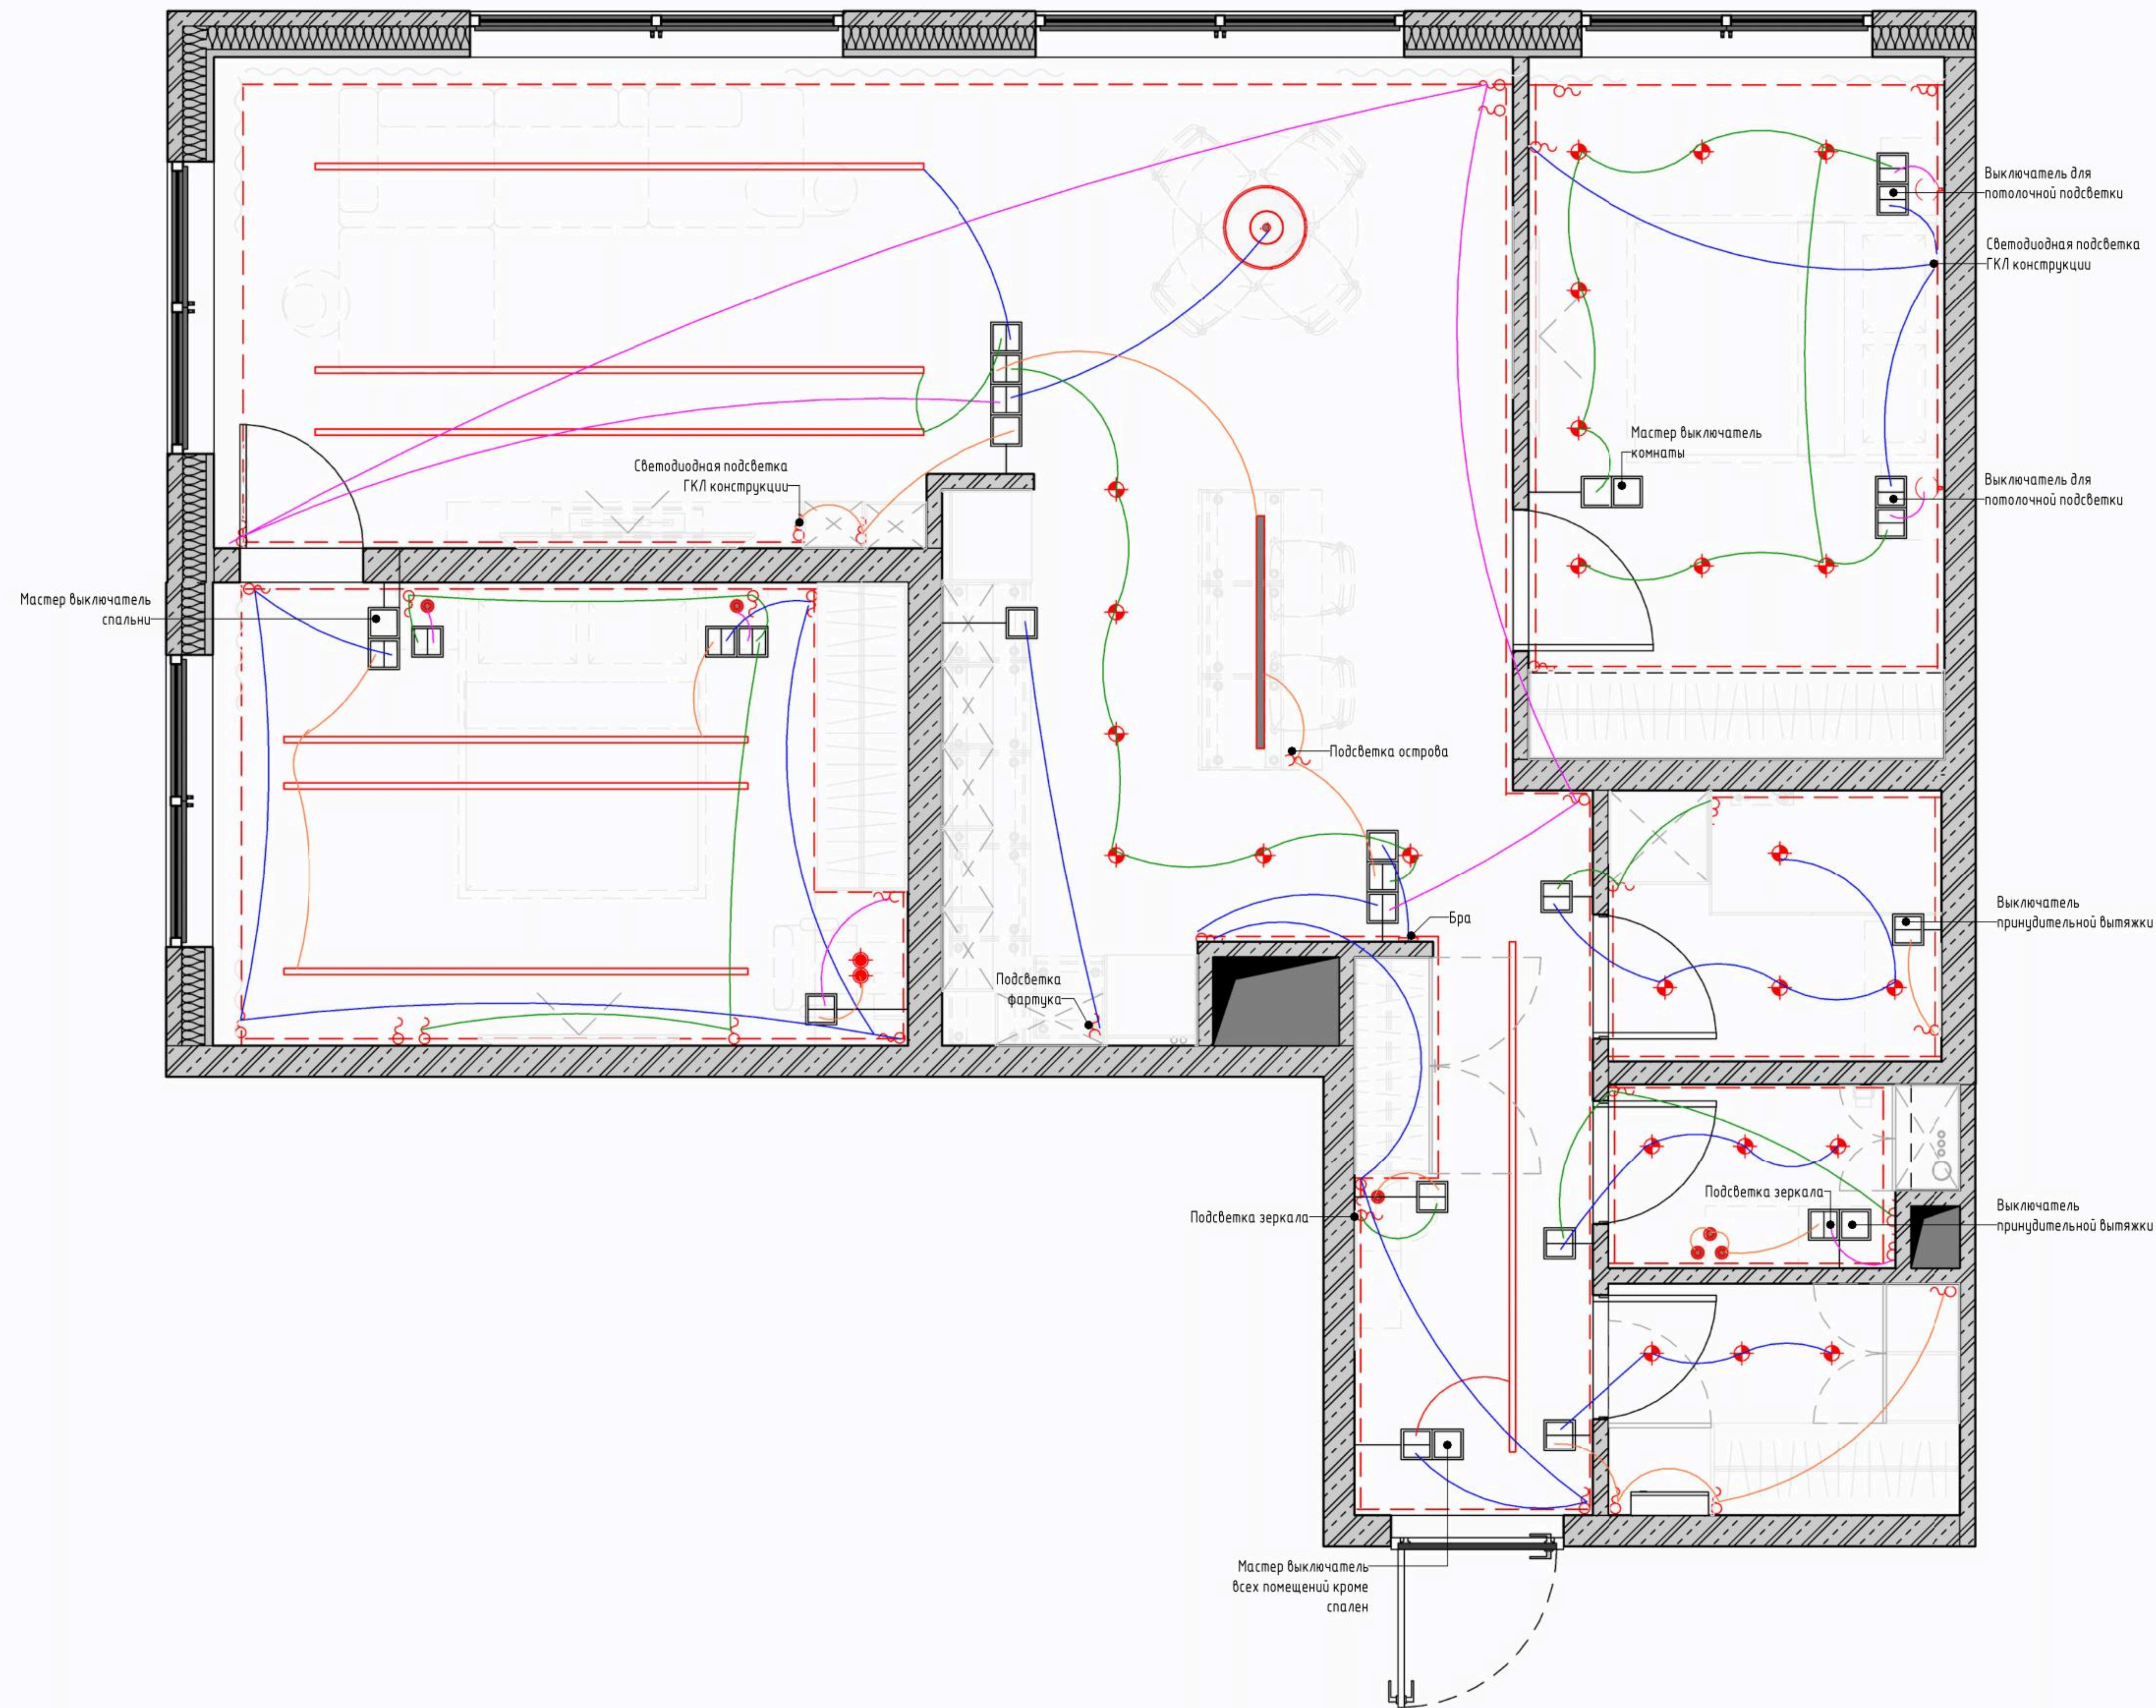

УСЛОВНЫЕ ОБОЗНАЧЕНИЯ СВЕТИЛЬНИКОВ	
УО	ТИП СВЕТИЛЬНИКА
	Подвесной светильник. Тип 1
⬢	Точечный светильник
⬢	Точечный светильник – накладной
—	Трековый профиль

СПЕЦИФИКАЦИЯ LED ПОДСВЕТКИ		
МАРКА	ТИП ПРОФИЛЯ	ДЛИНА
P-2	LED Подсветка потолочная	74.16 м

УСЛОВНЫЕ ОБОЗНАЧЕНИЯ:

250 250
EQ EQ
Размеры даны для справки. Возможно Уточнение в процессе строительства
Выдержать равные расстояния


- ⌘ Вывод кабеля
- ⌘ Пятижильный кабель
- ⌘ Кабель для подключения кондиционера

ПРИМЕЧАНИЯ!


- За условную относительную отметку 0.000 принята отметка чистого пола.
- Размеры даны с учетом всех финишных отделок и носят проектный характер, и могут измениться в процессе строительных (производственных) работ! Перед началом производственных работ необходимо проверить все размеры на месте.
- Перед проведением подготовительных работ и монтажа, согласовать количество и внешний вид всех осветительных приборов, и запросить техническую документацию у фирмы-производителя.
- Уточнить у специалиста цветовую температуру каждого светильника (4000-5500к)
- Металлокаркас возводить с учетом привязки осветительного и прочего оборудования.
- Необходимое количество трансформаторов для светодиодной подсветки запросить у фирмы-производителя.
- Ко всем трансформаторам для светодиодного освещения необходимо предусмотреть доступ.
- Количество светодиодной подсветки указано без запаса
- Привязки даны от осей оборудования.

	ФИО	Подпись	Дата		ФИО	Подпись	Дата	ПЛАН РАСПОЛОЖЕНИЯ ОСВЕТИТЕЛЬНЫХ ПРИБОРОВ ПО ГРУППАМ	Адрес проекта: ЖК Легенда	ДИЗАЙН-ПРОЕКТ	
Рук.студии				Чертил						Стадия	Лист
Дизайнер				Заказчик						РП	20

3Д вид

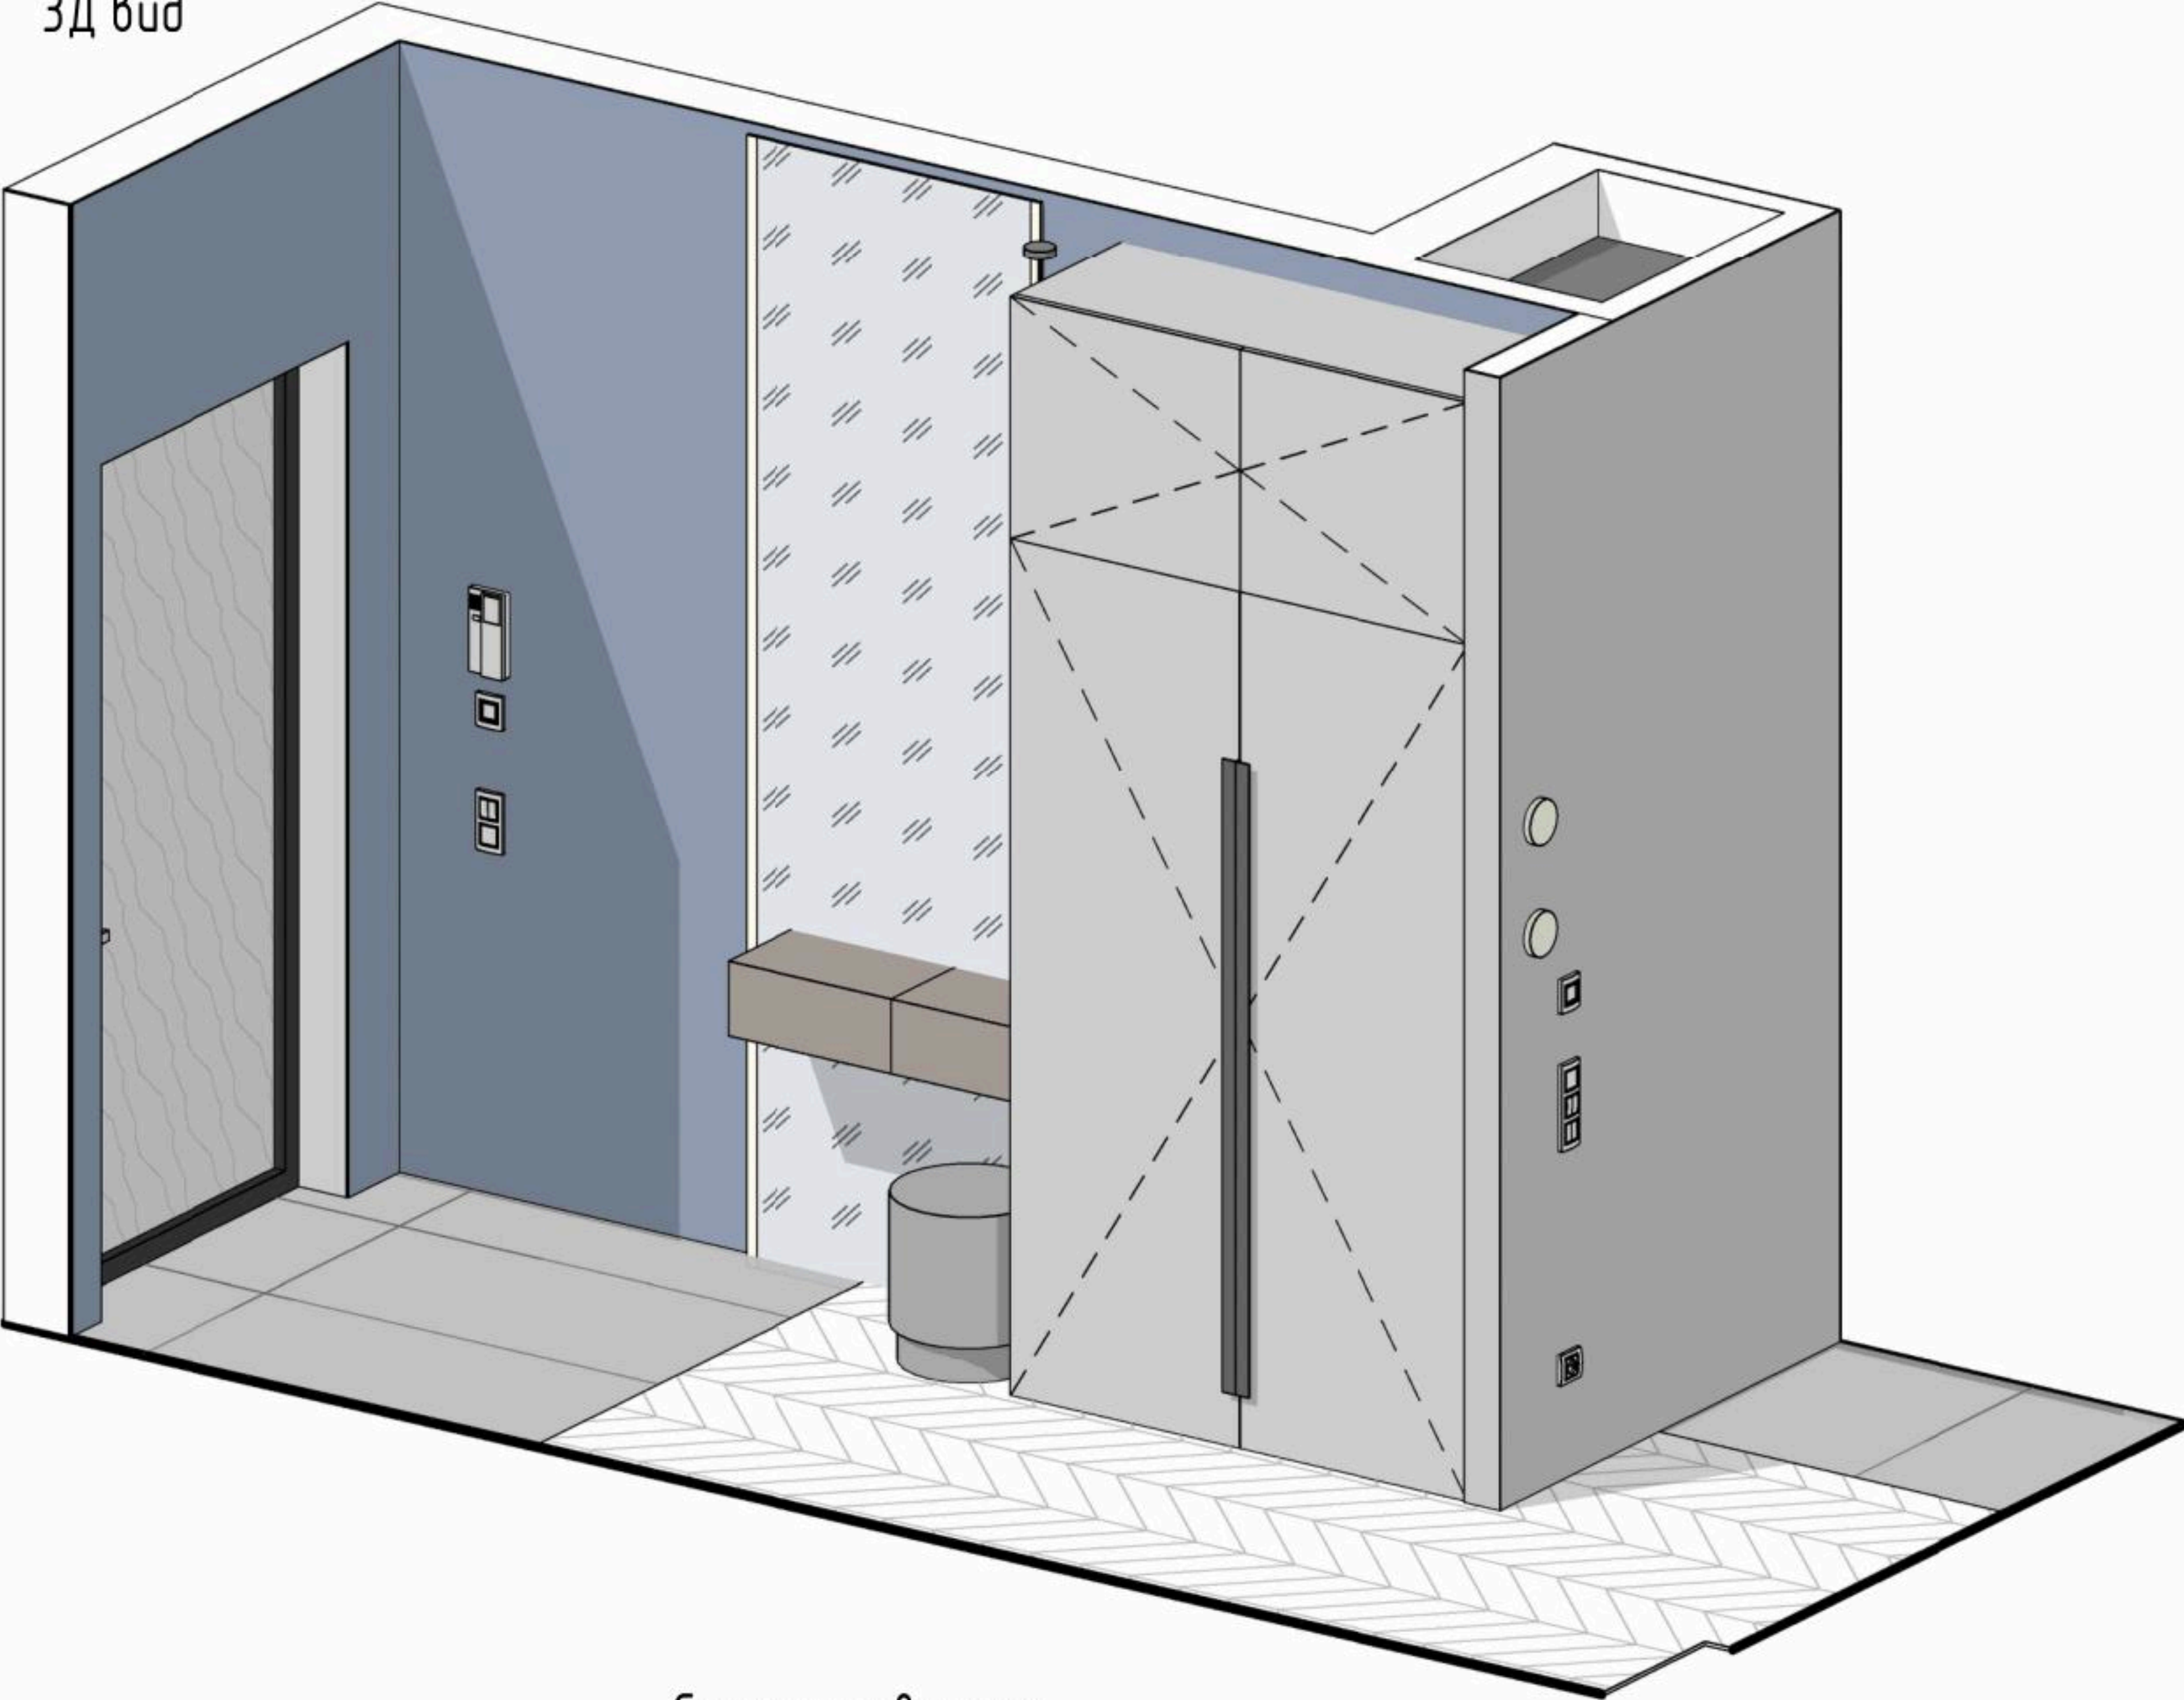

Разрез 1

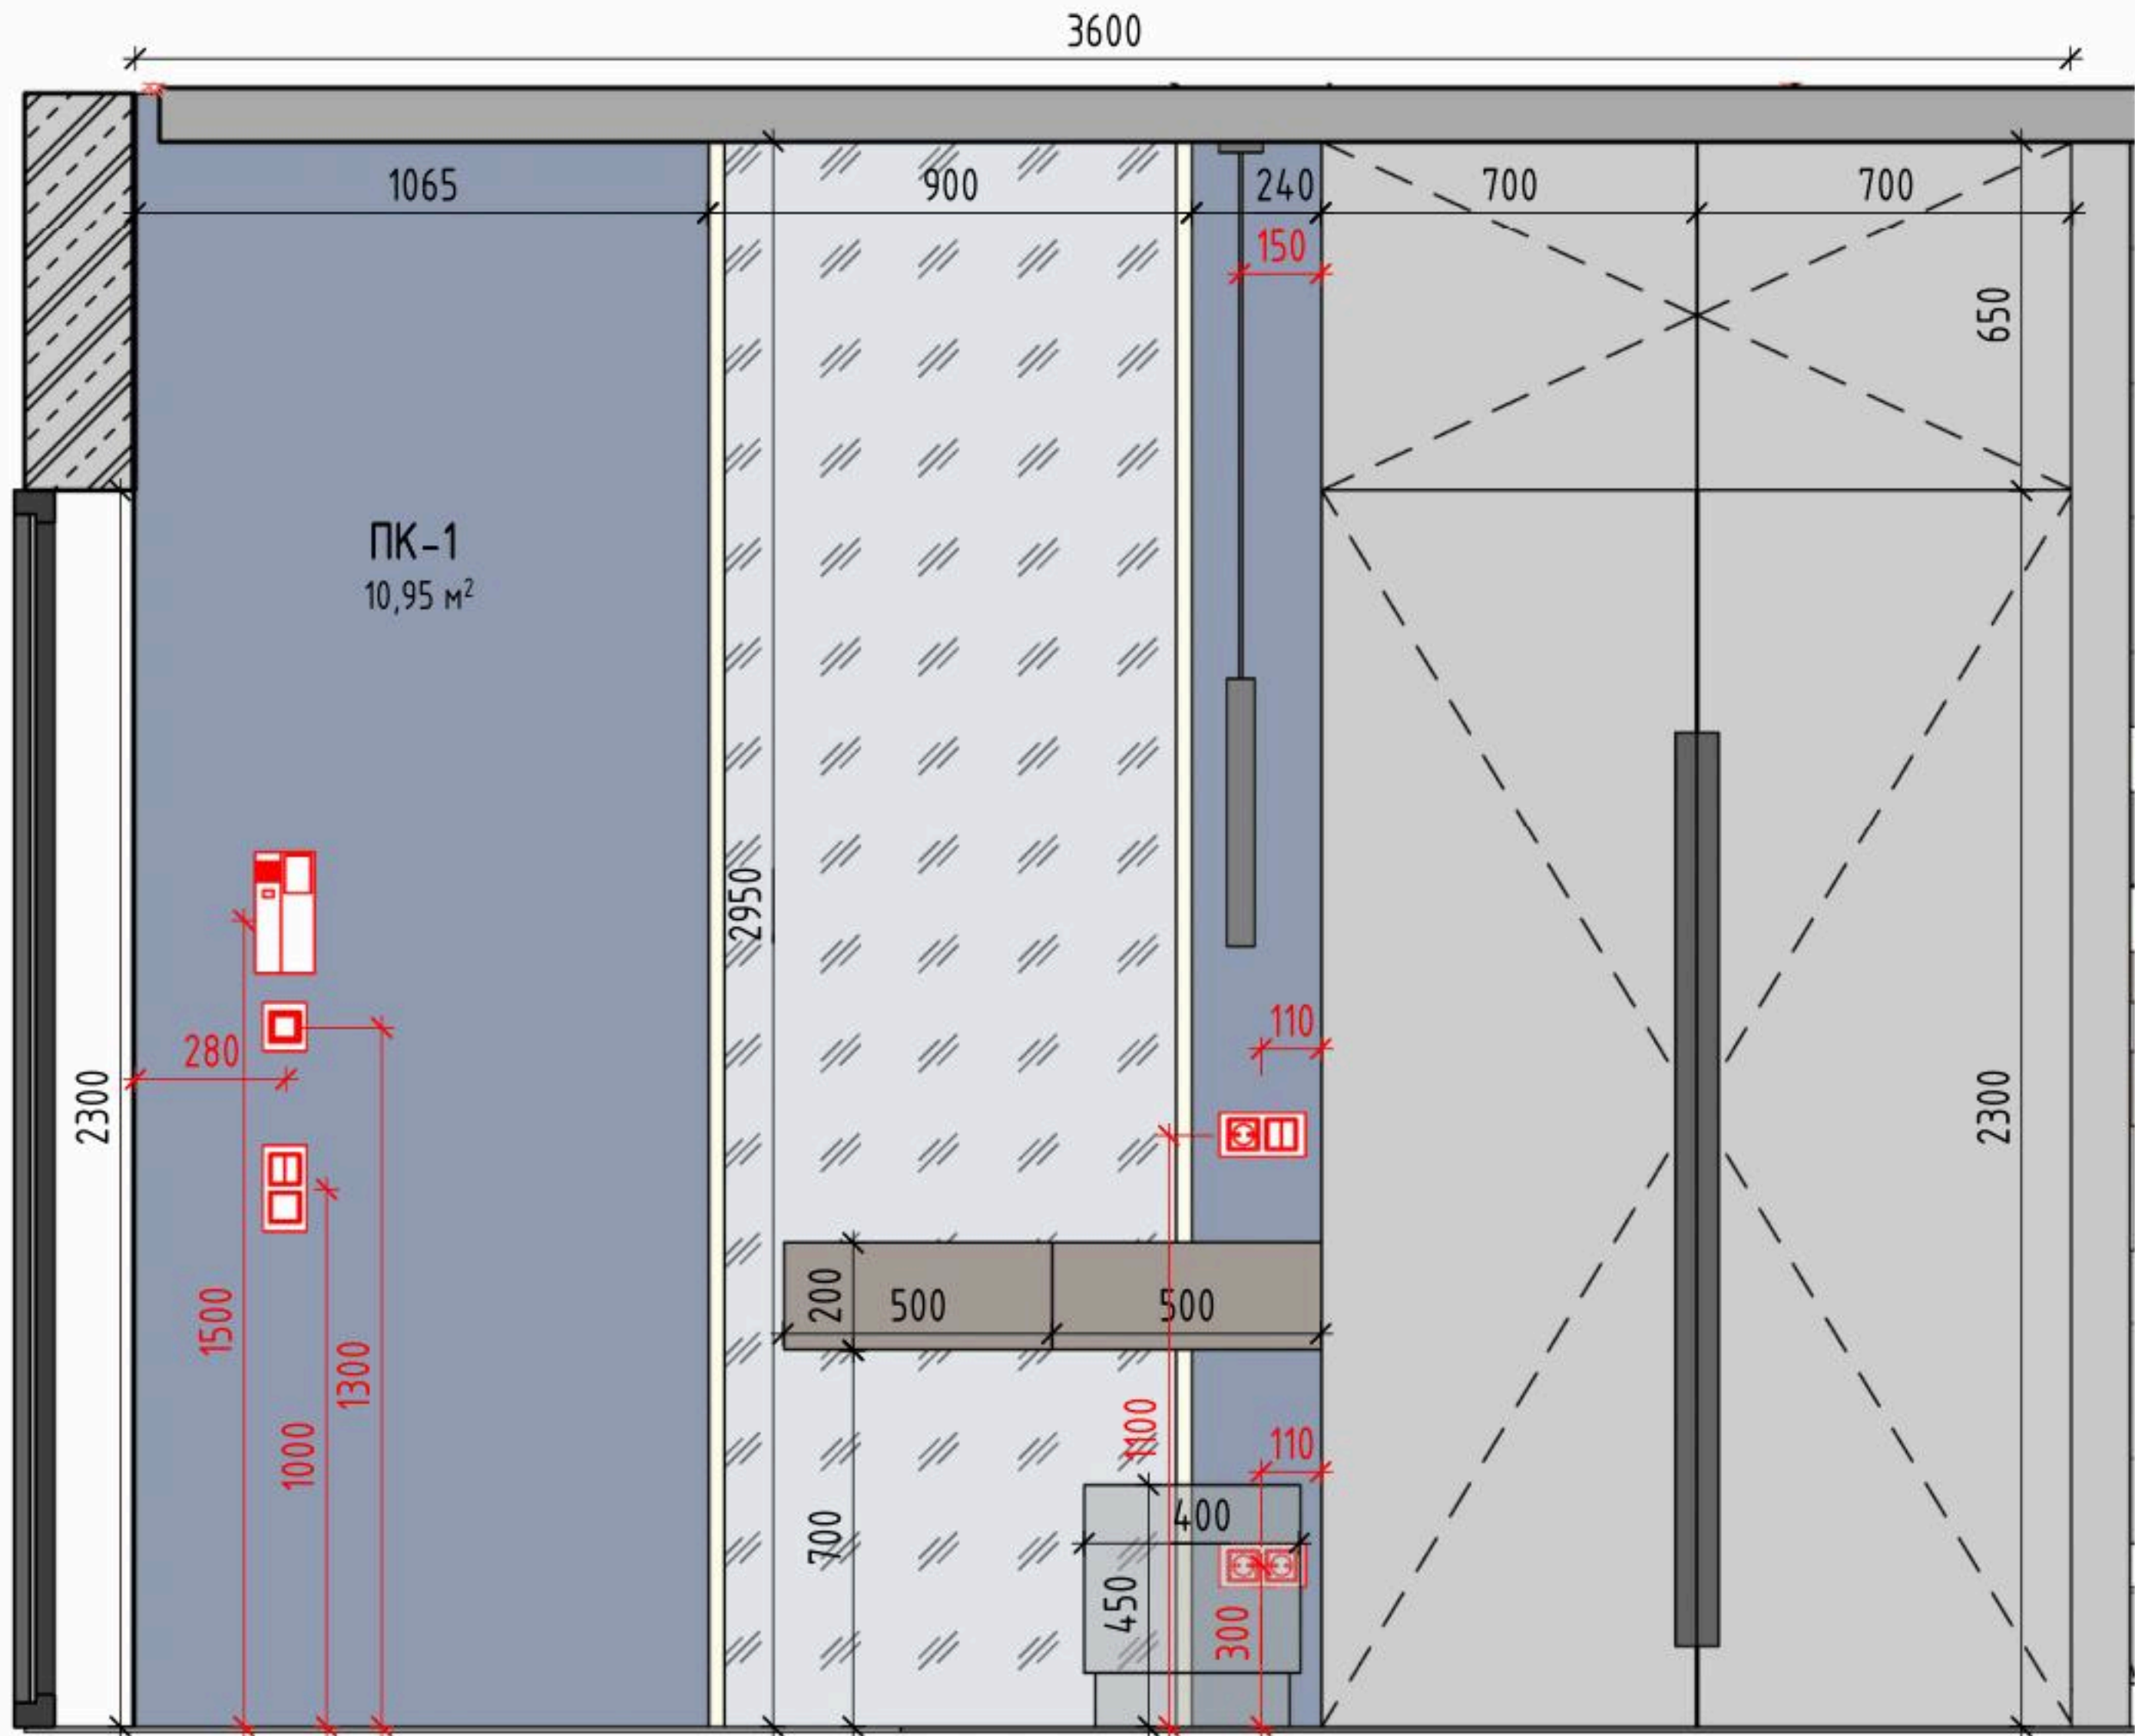

Разрез 2



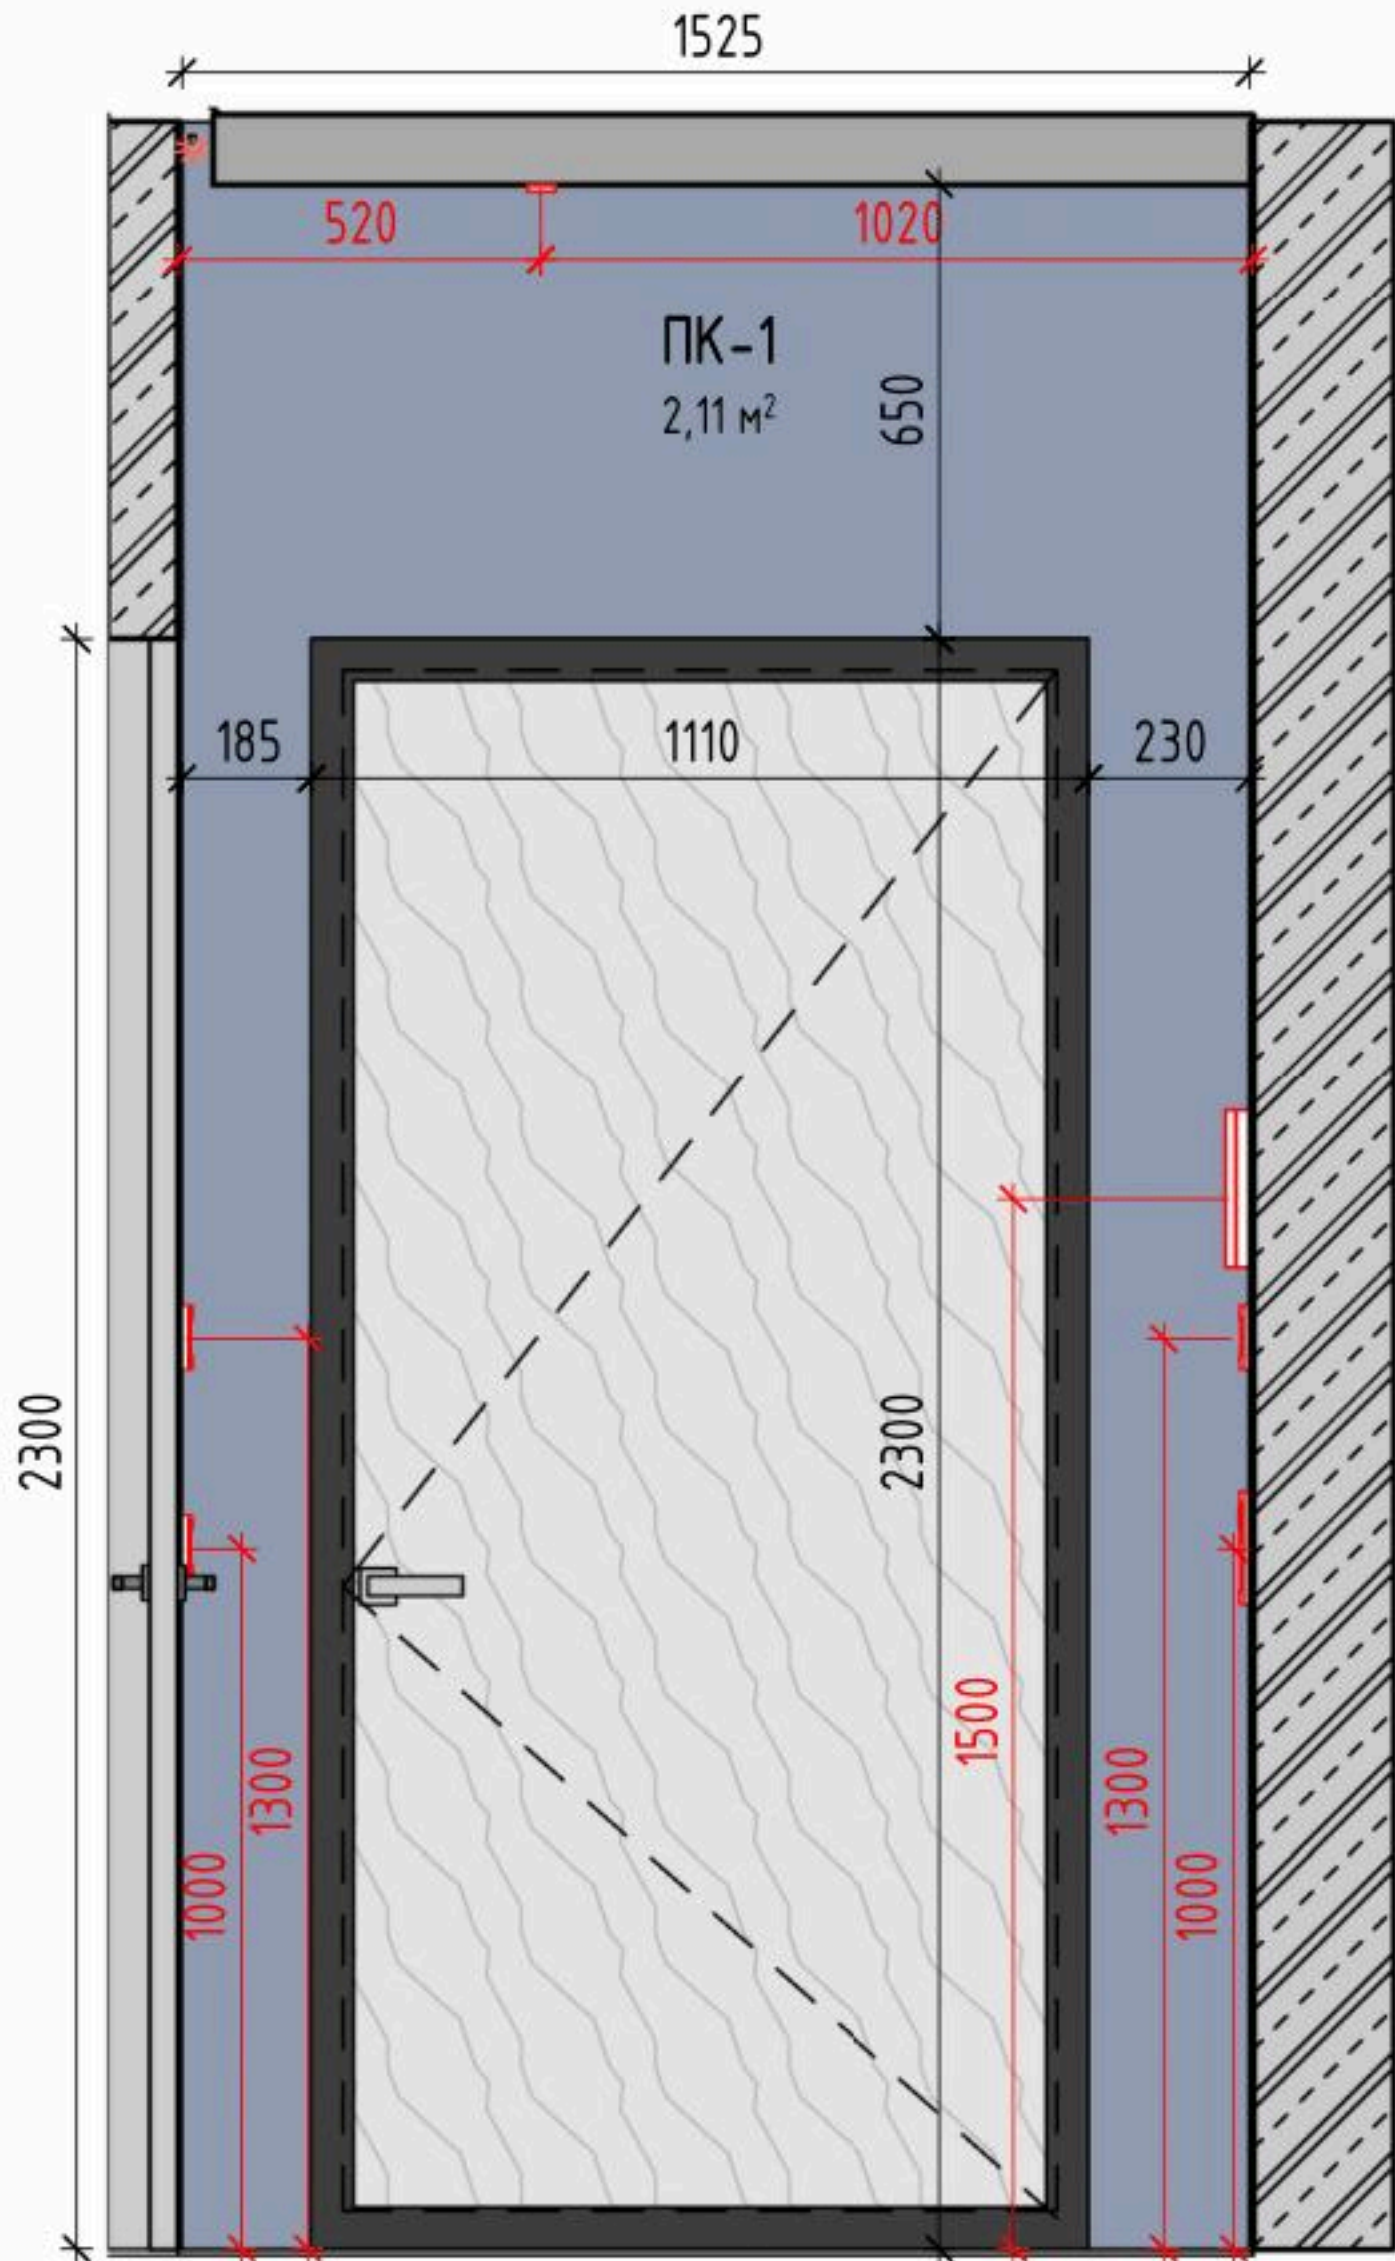



Схема разверток

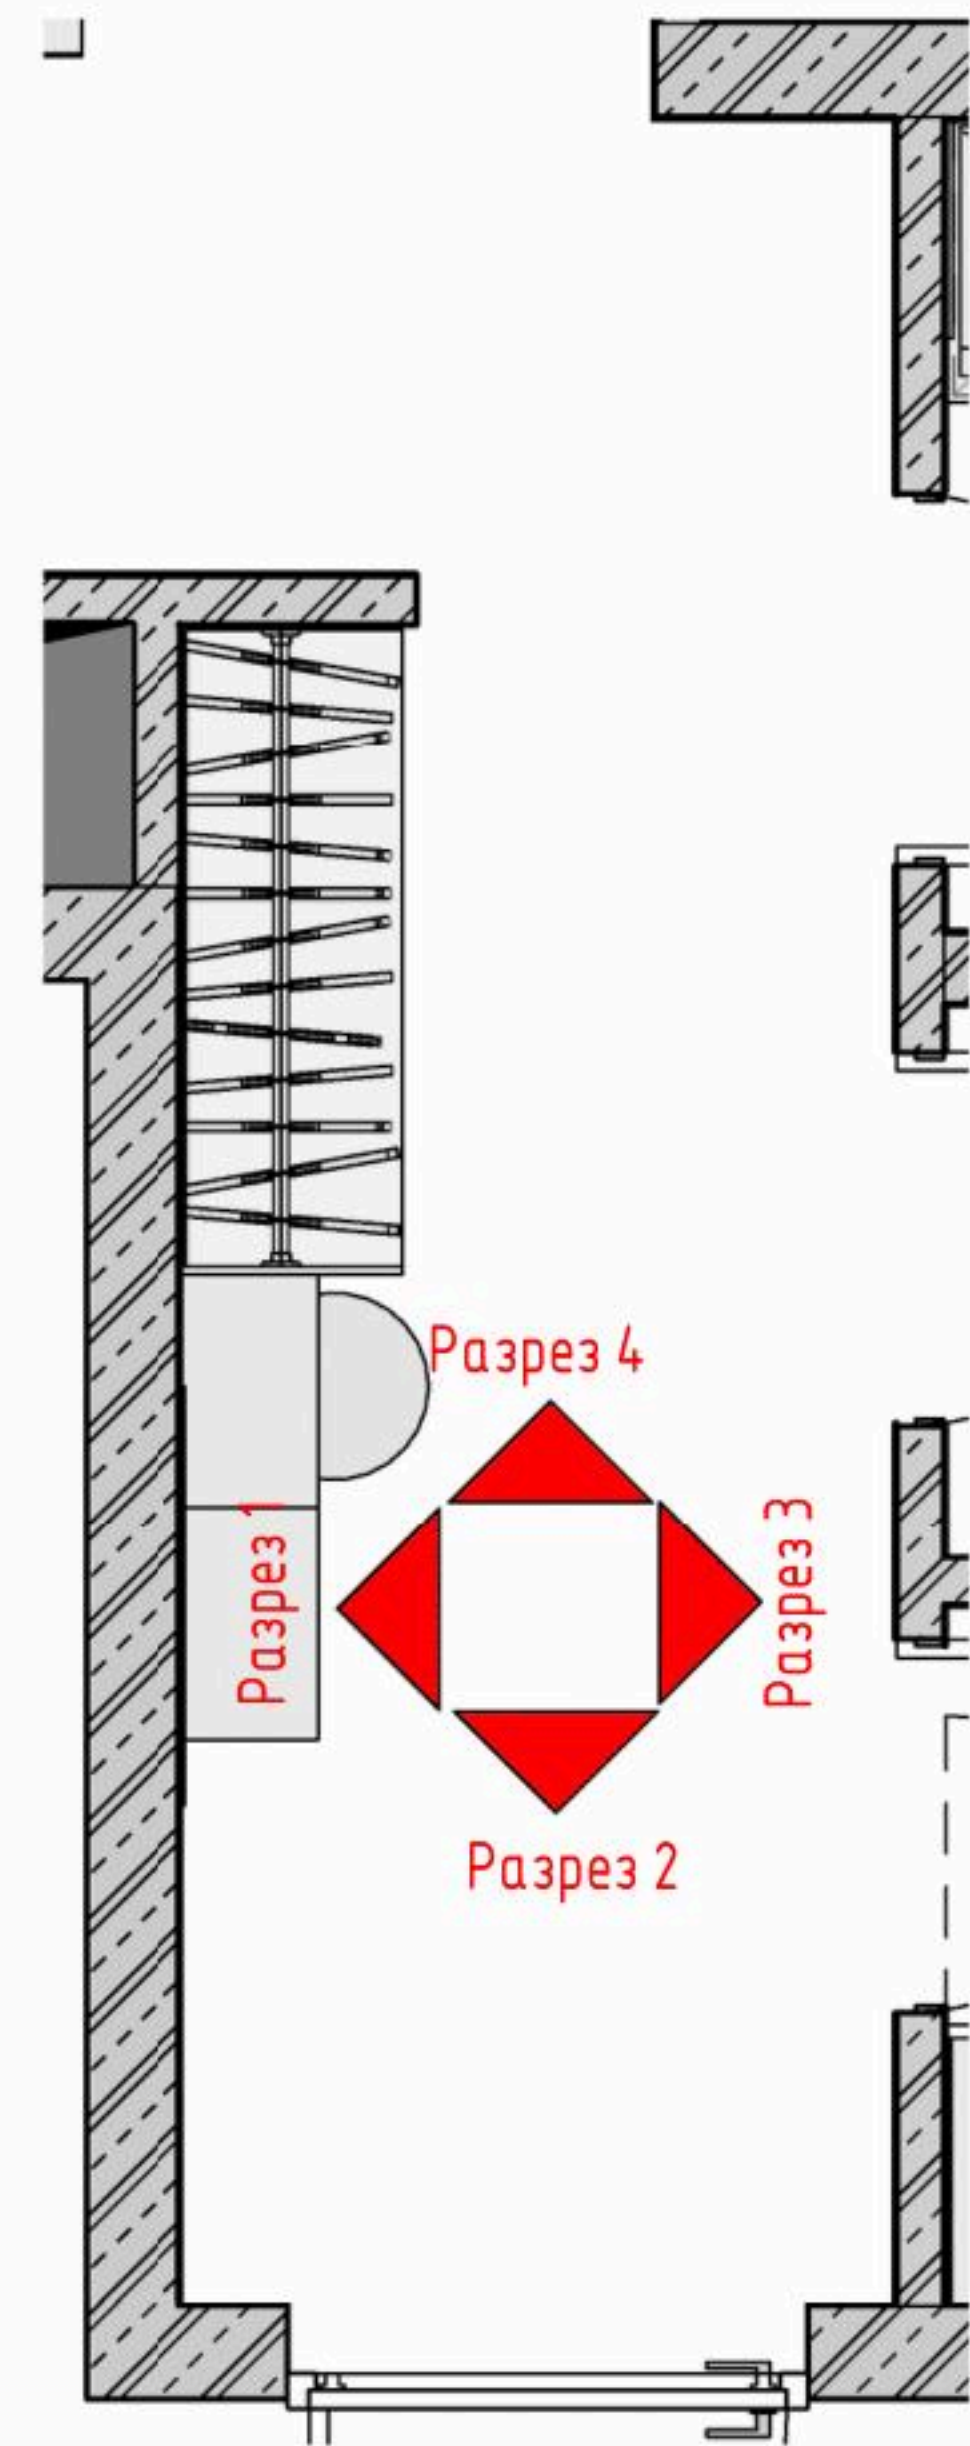

Разрез 3

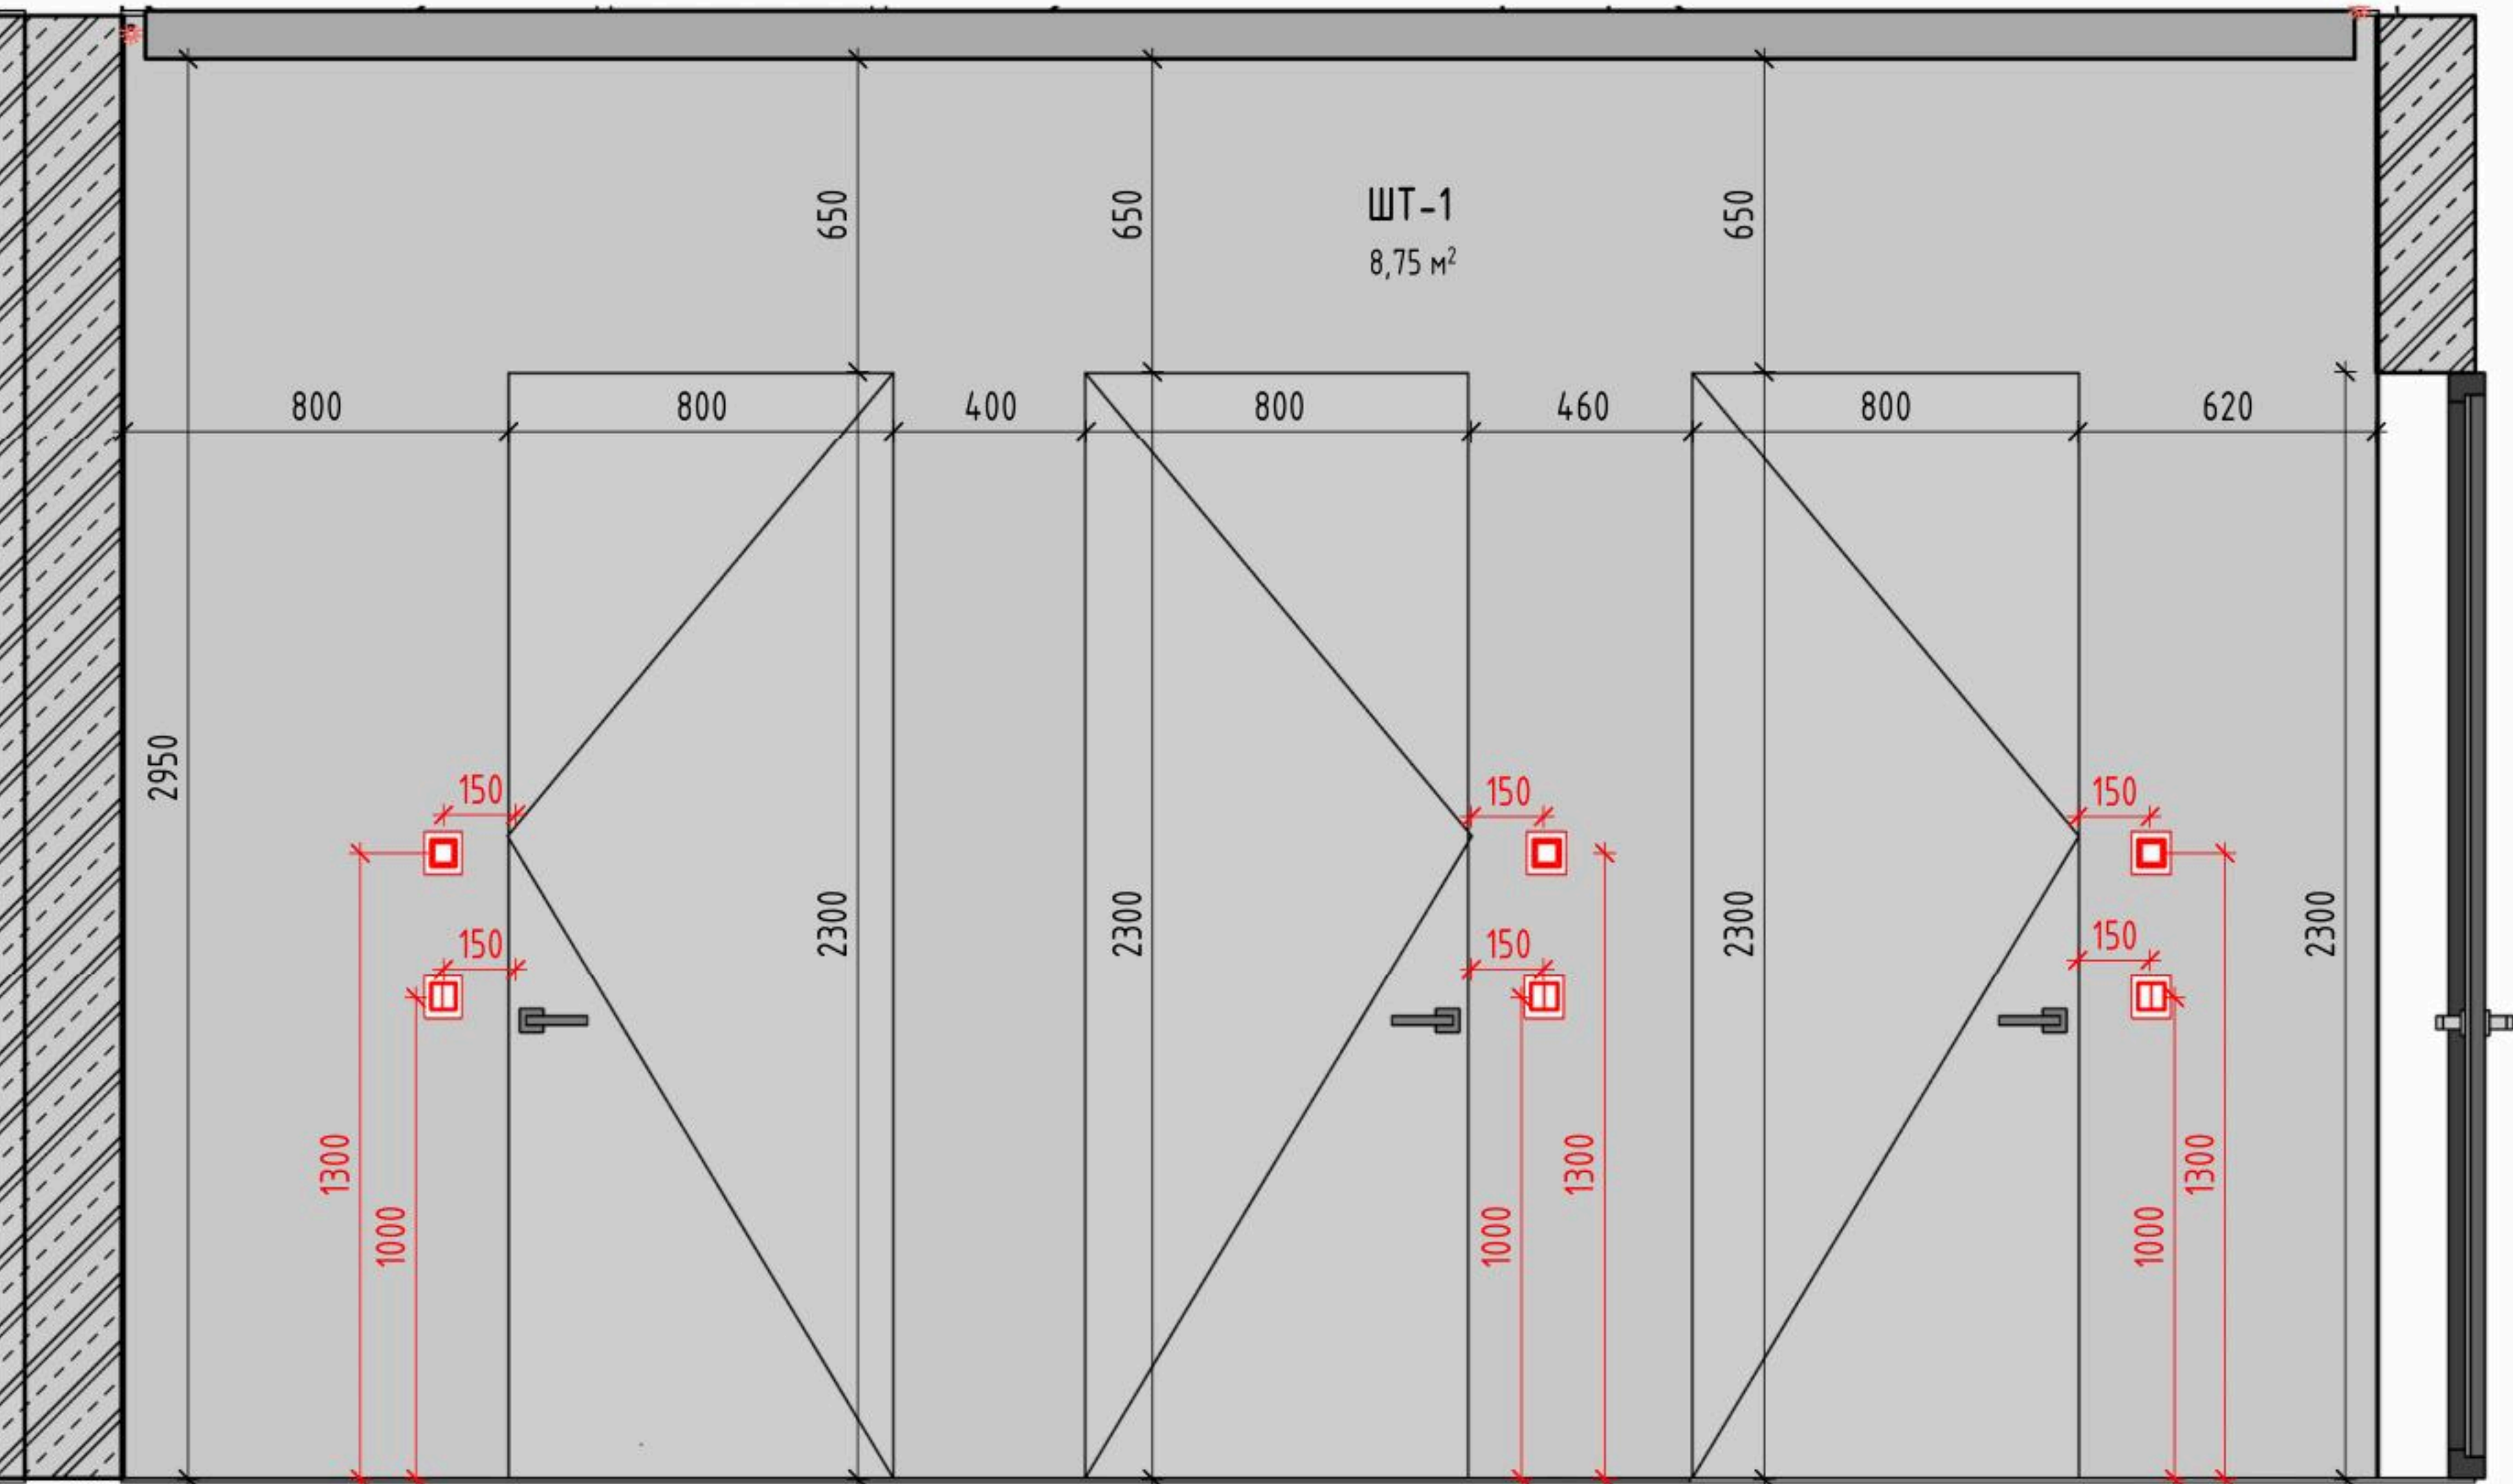

Разрез 4

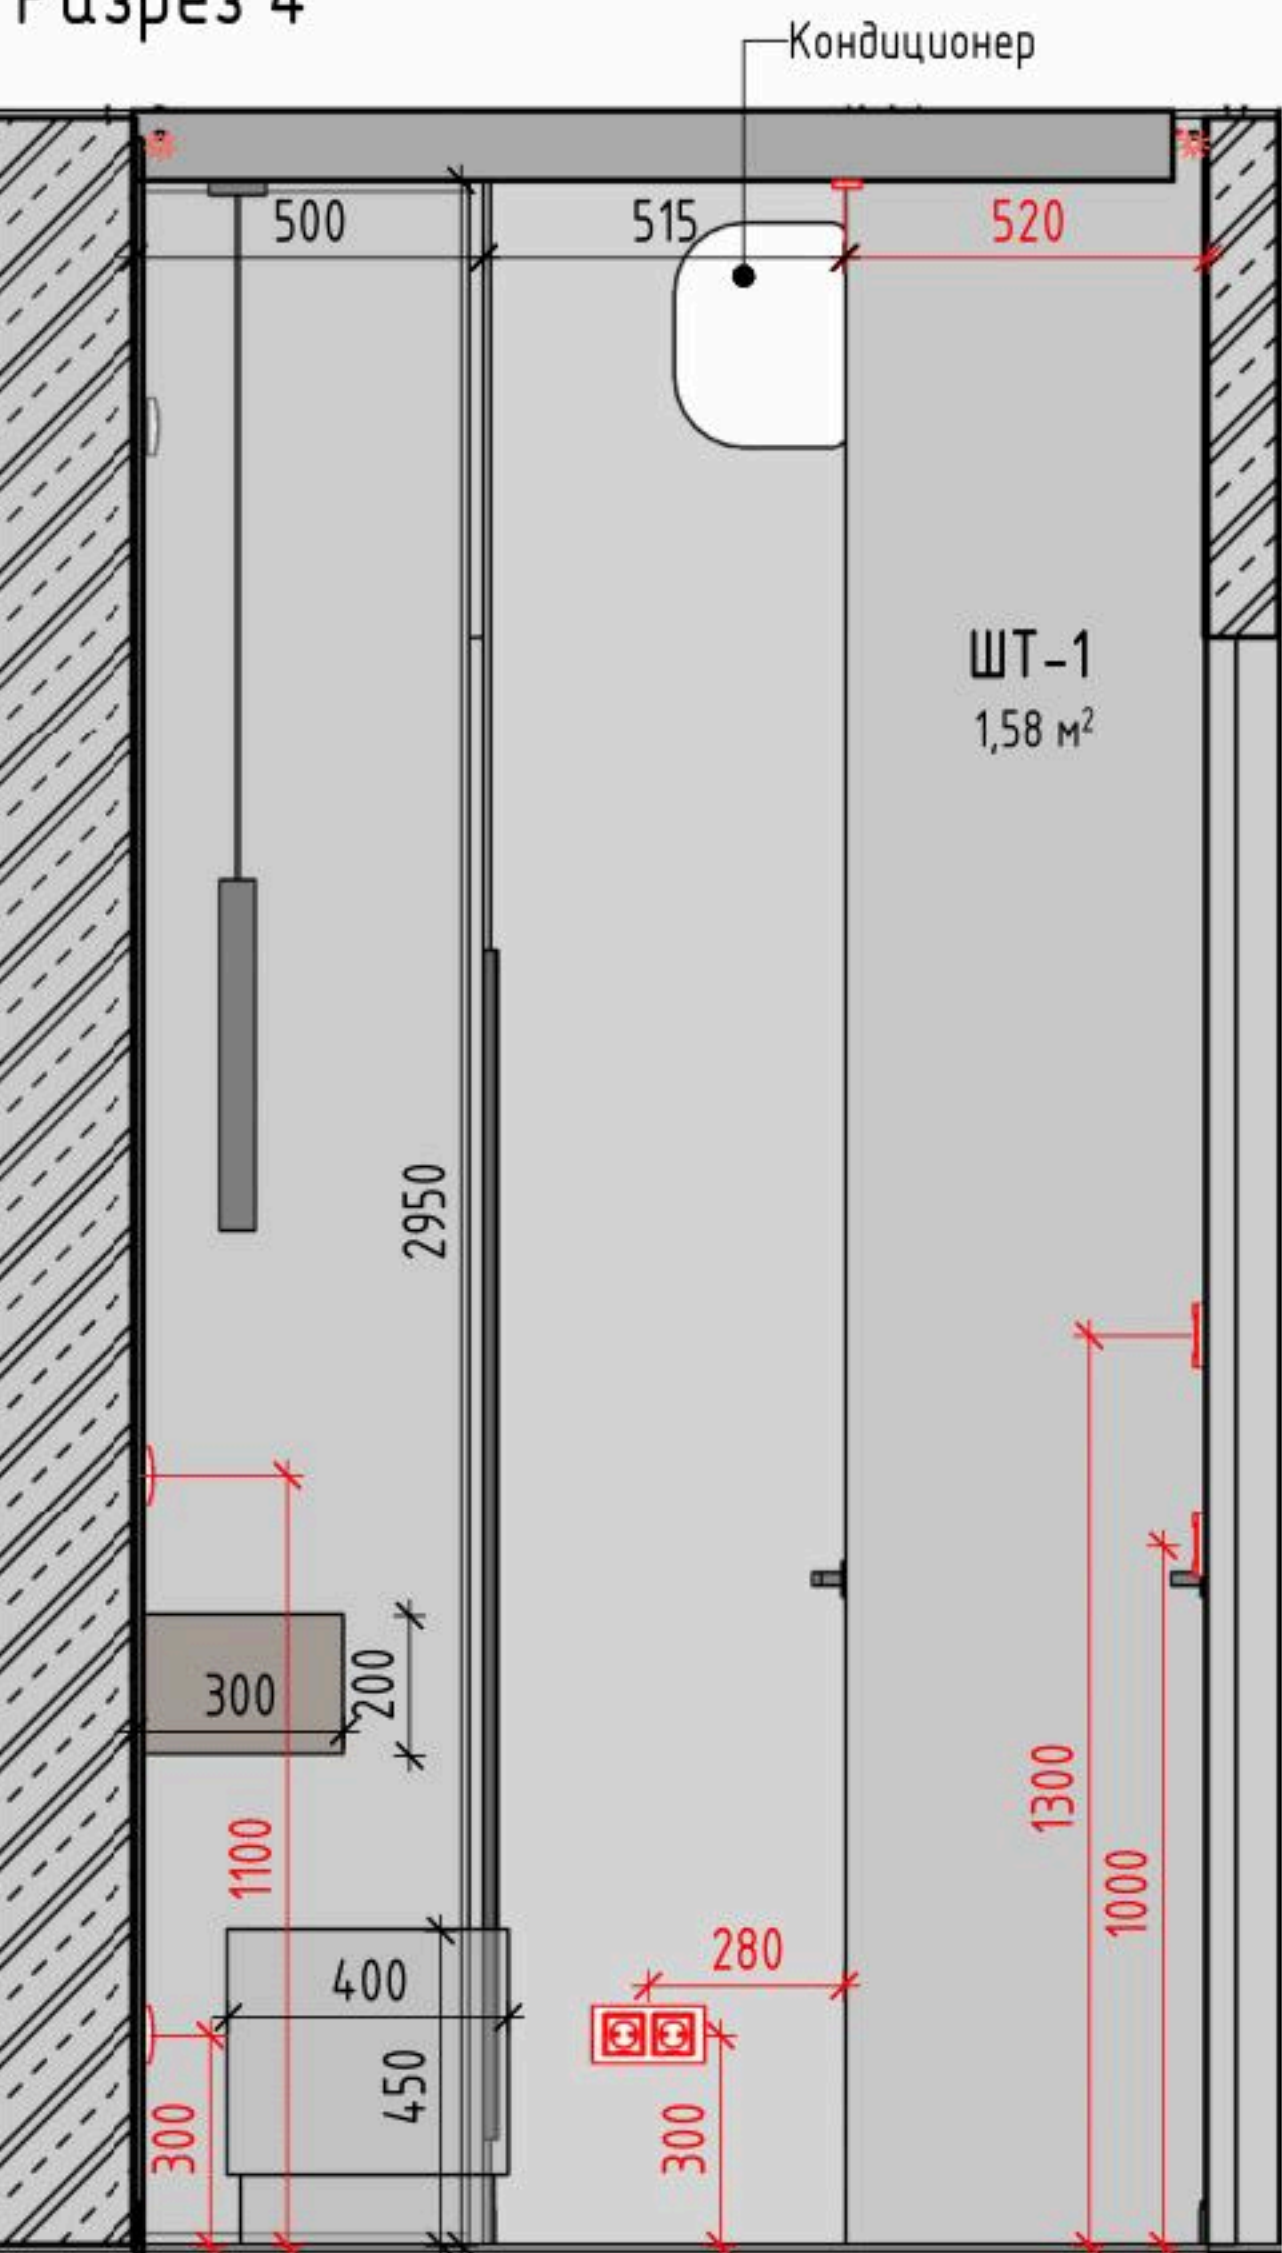

ФИО			Подпись			Дата			ФИО			Подпись			Дата			ДИЗАЙН-ПРОЕКТ		
Рук. студии									Чертил									Стадия		
Дизайнер									Заказчик									РП		

3D вид



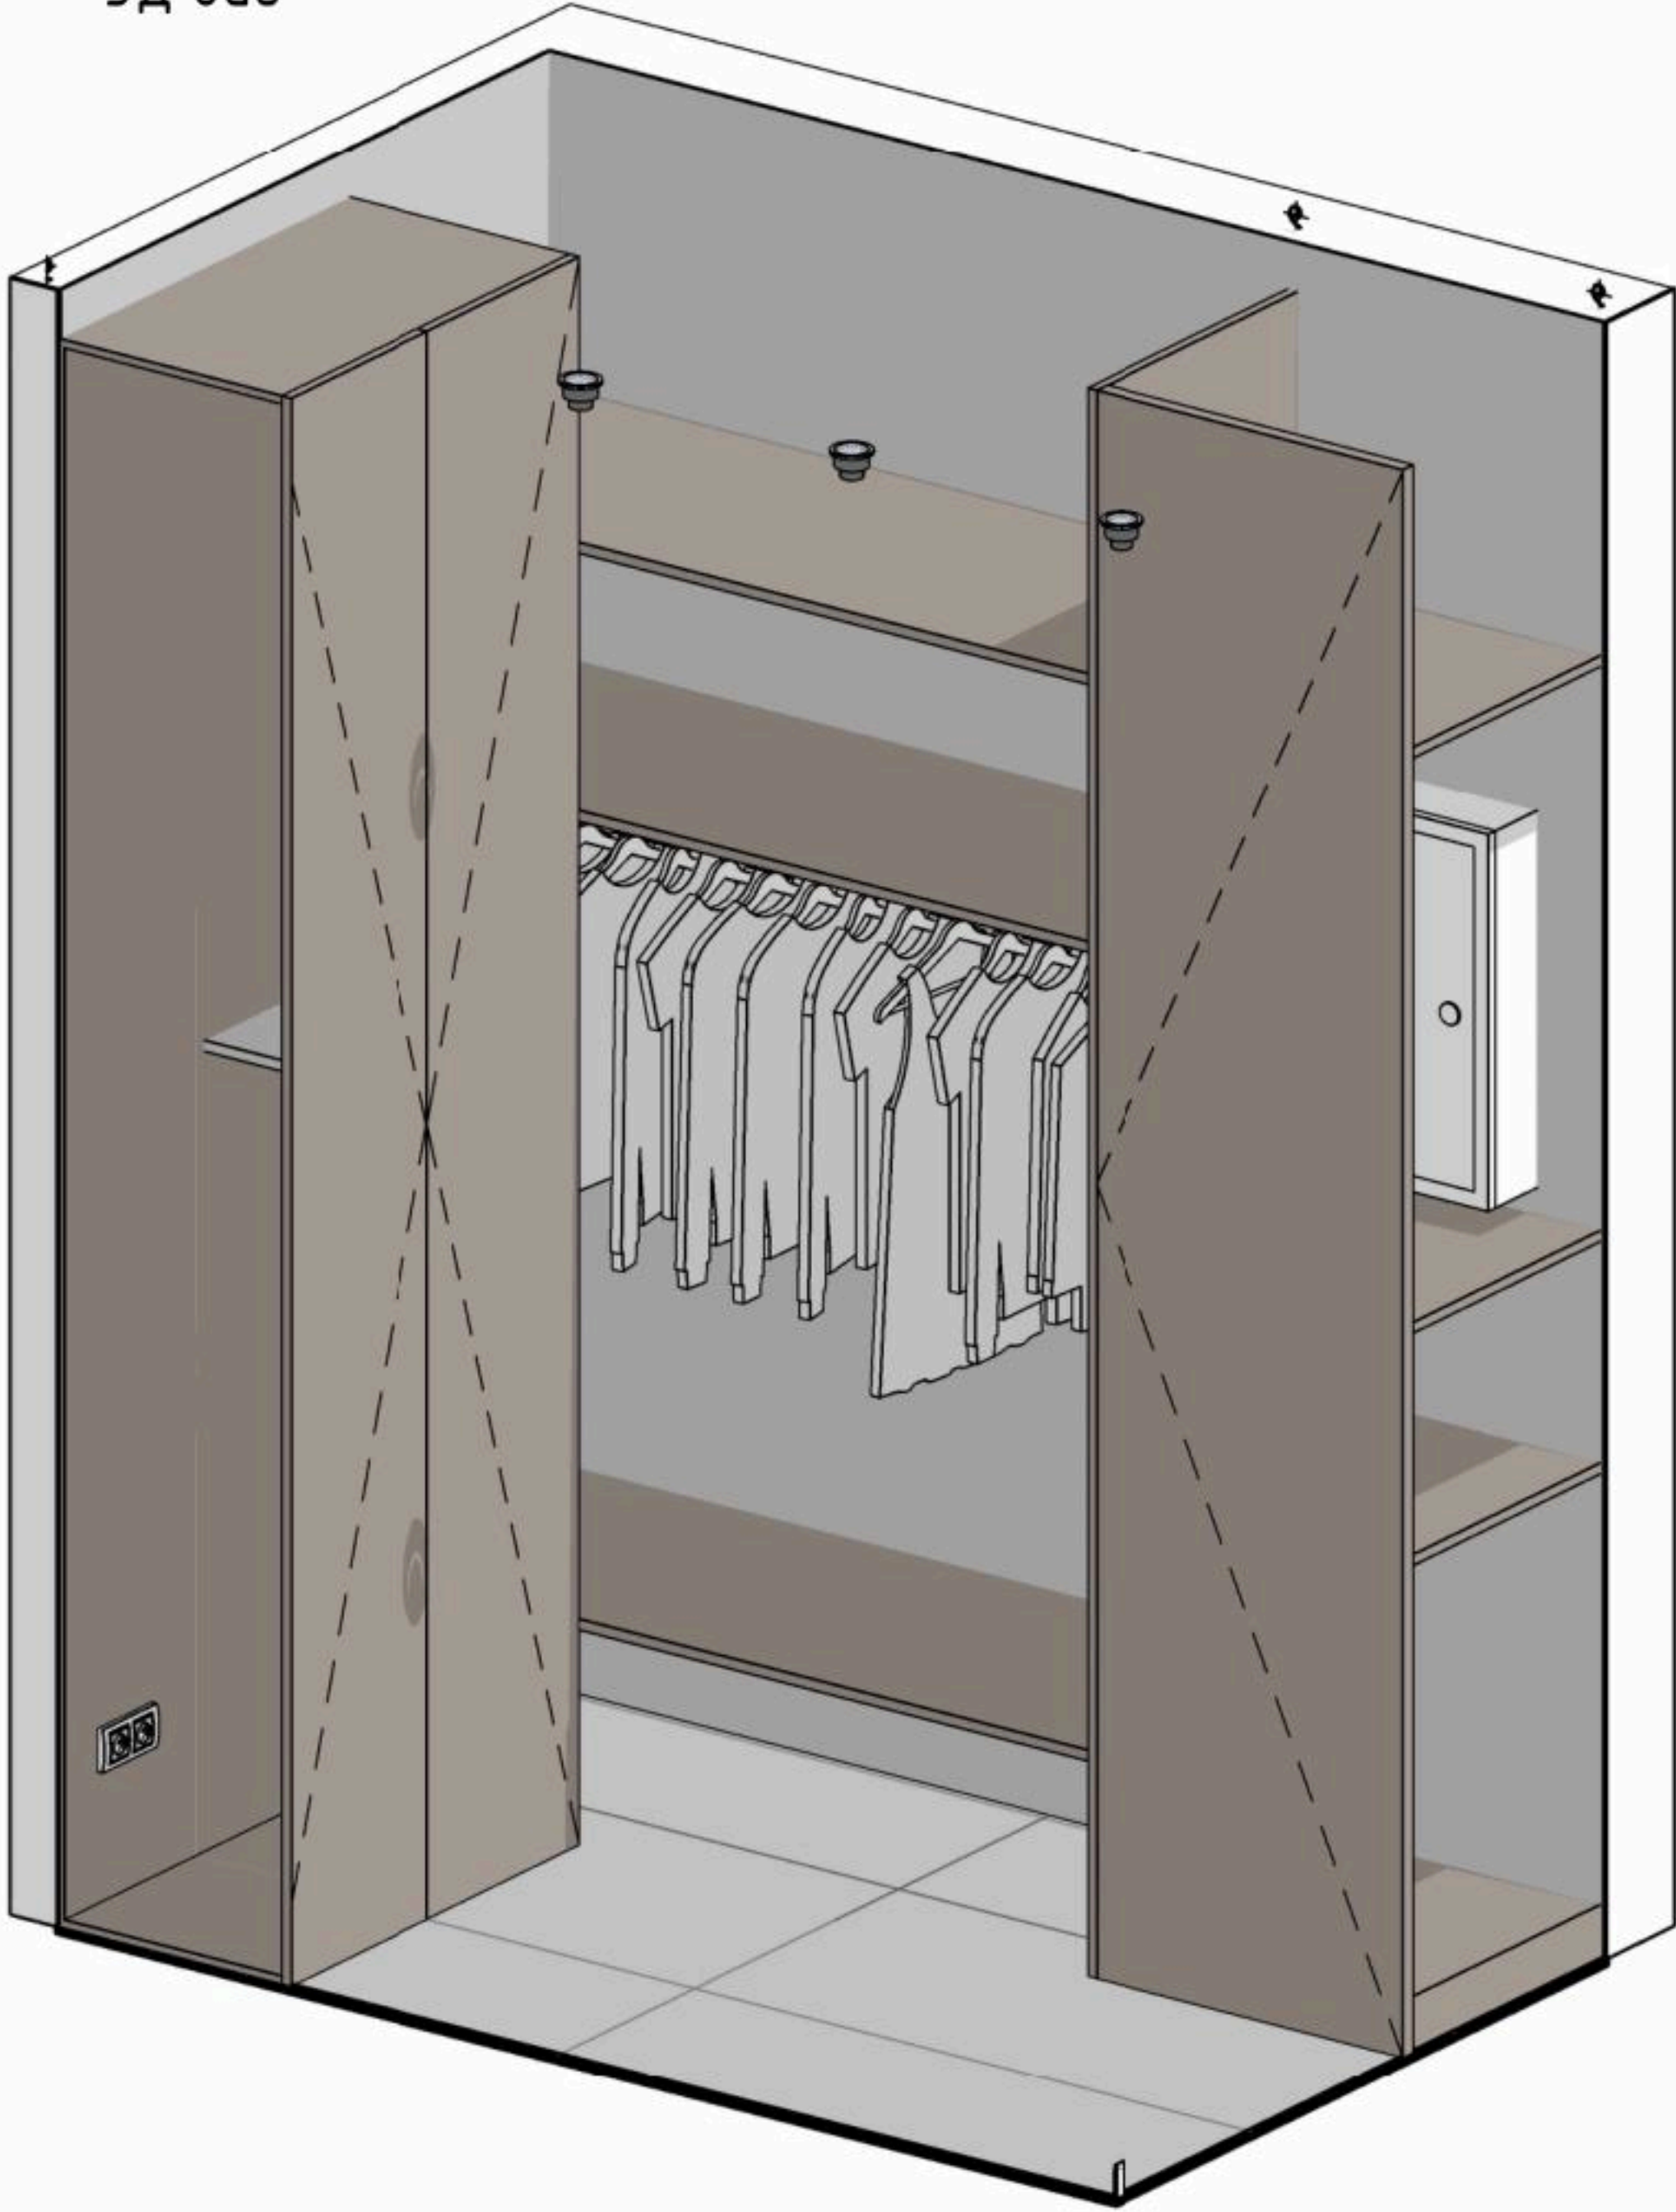



Схема разверток

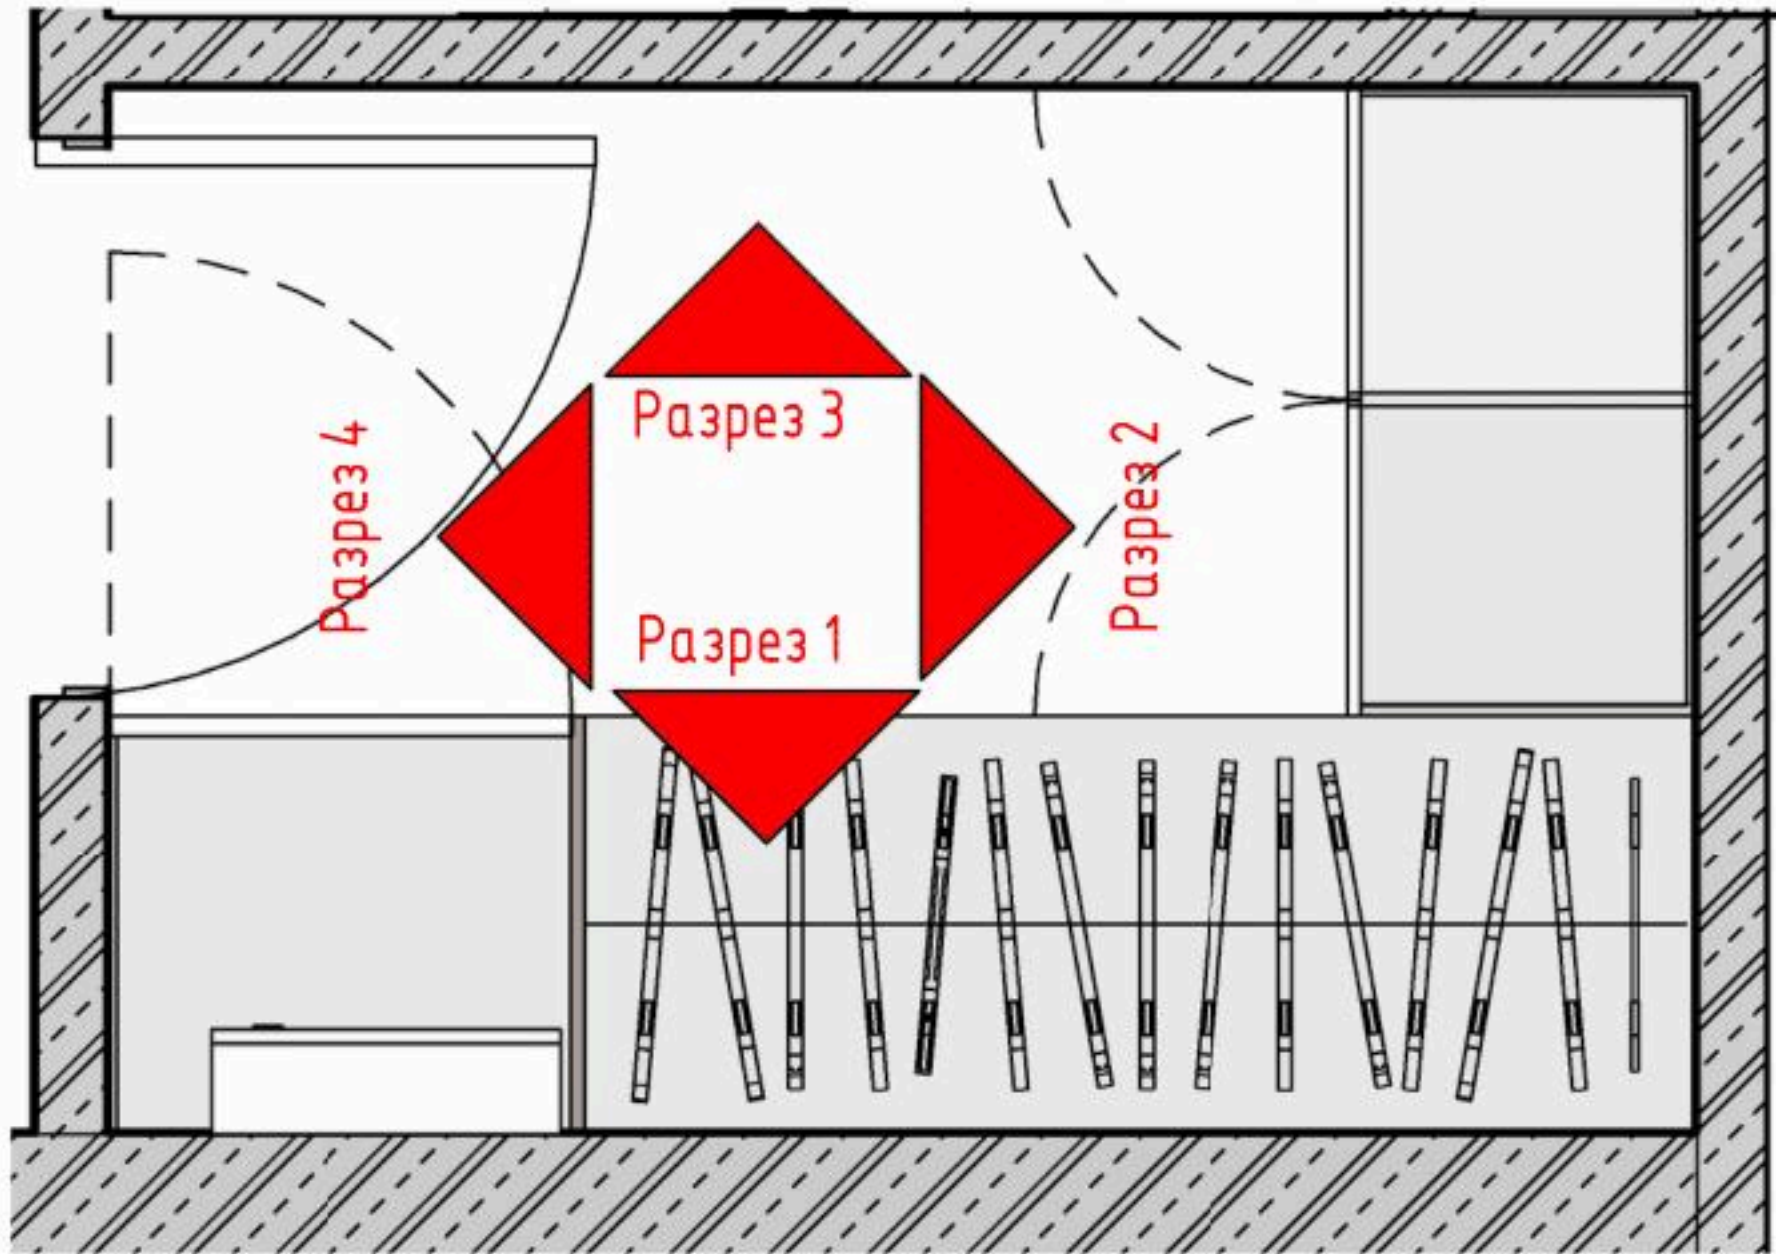


Разрез 1

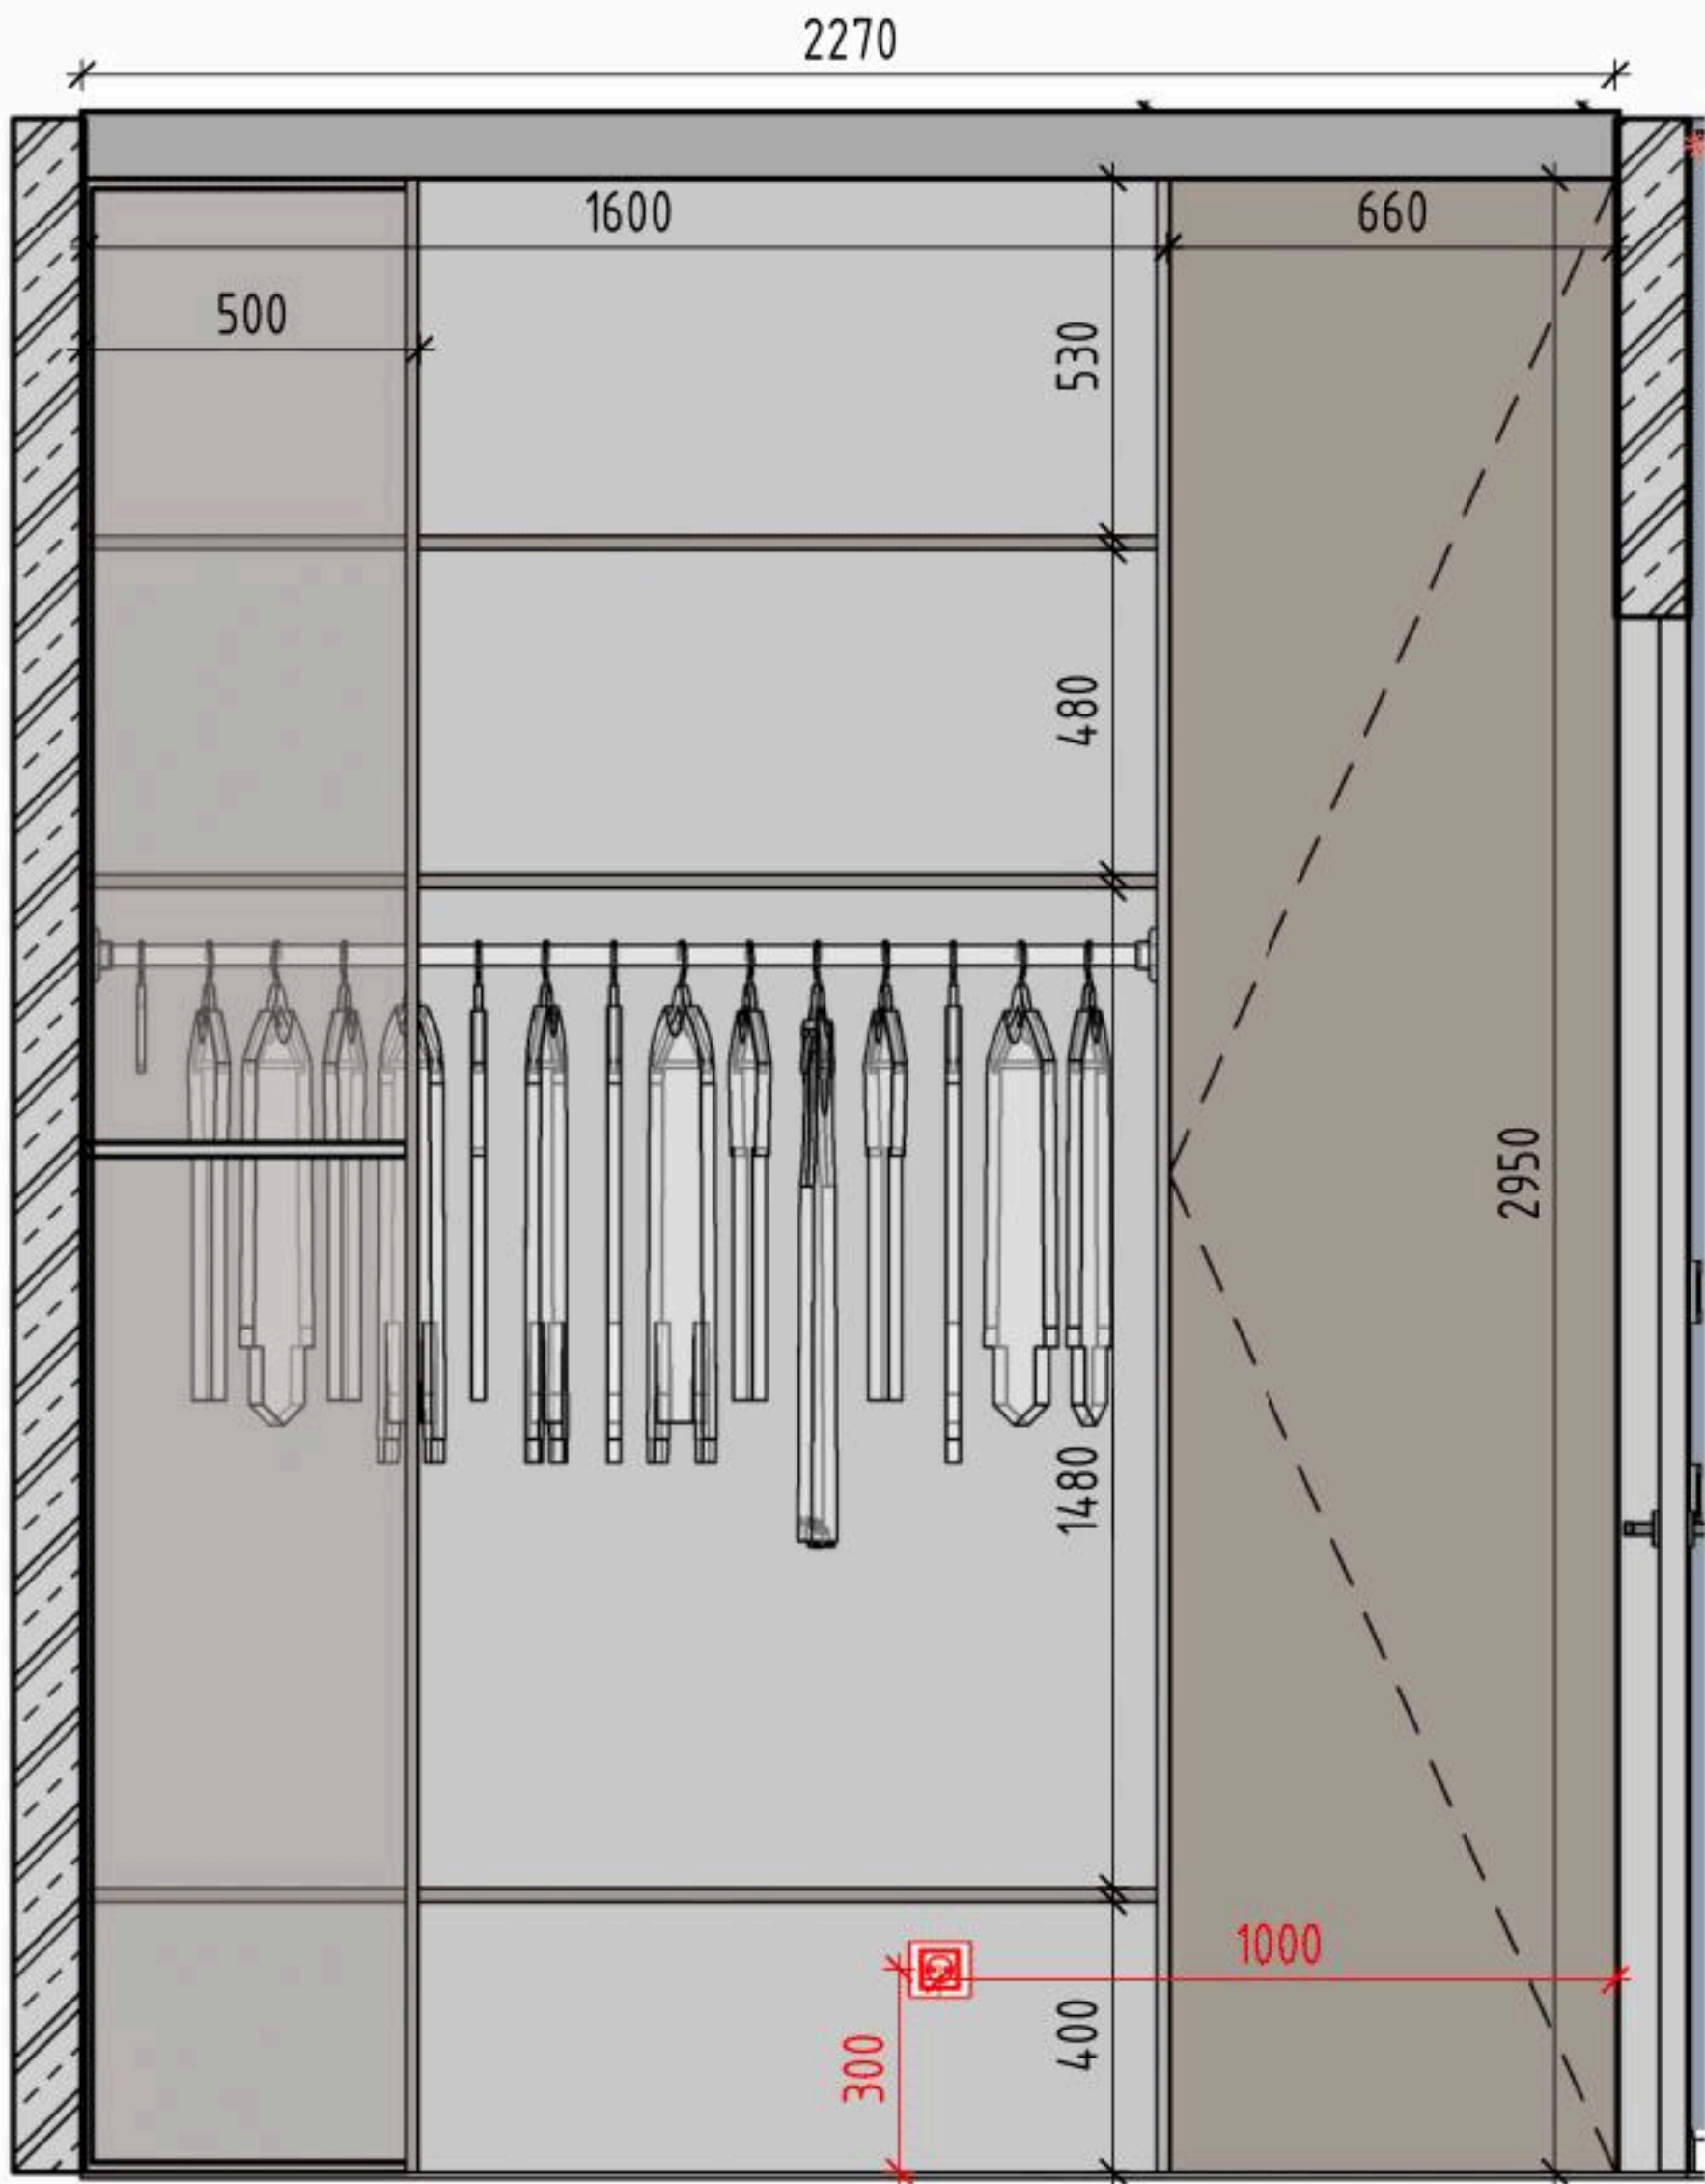


Разрез 2

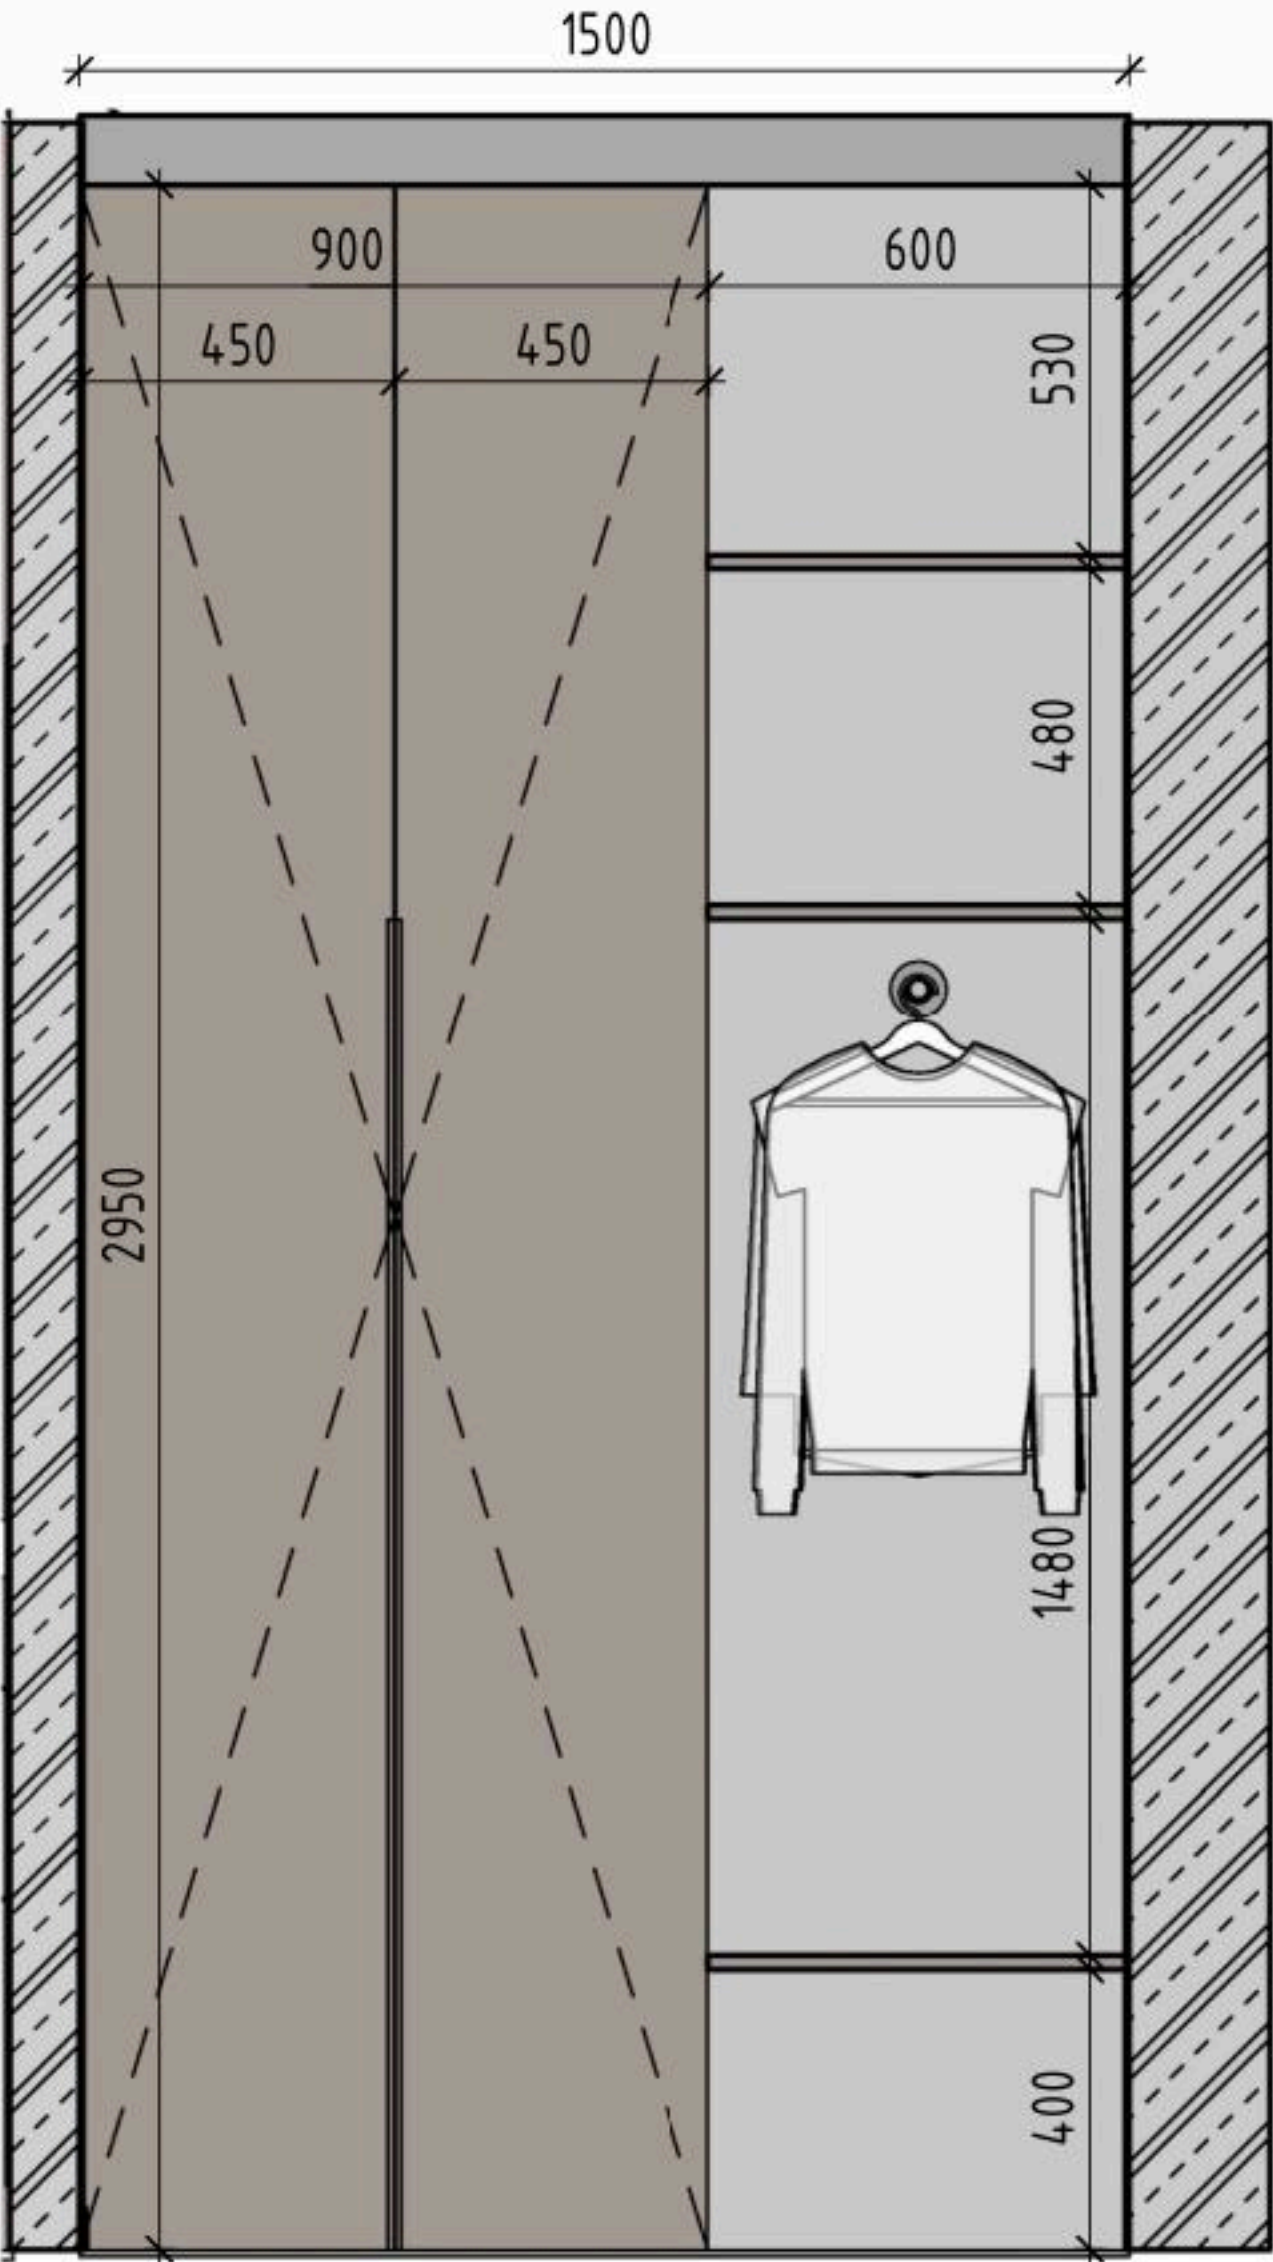

Разрез 3

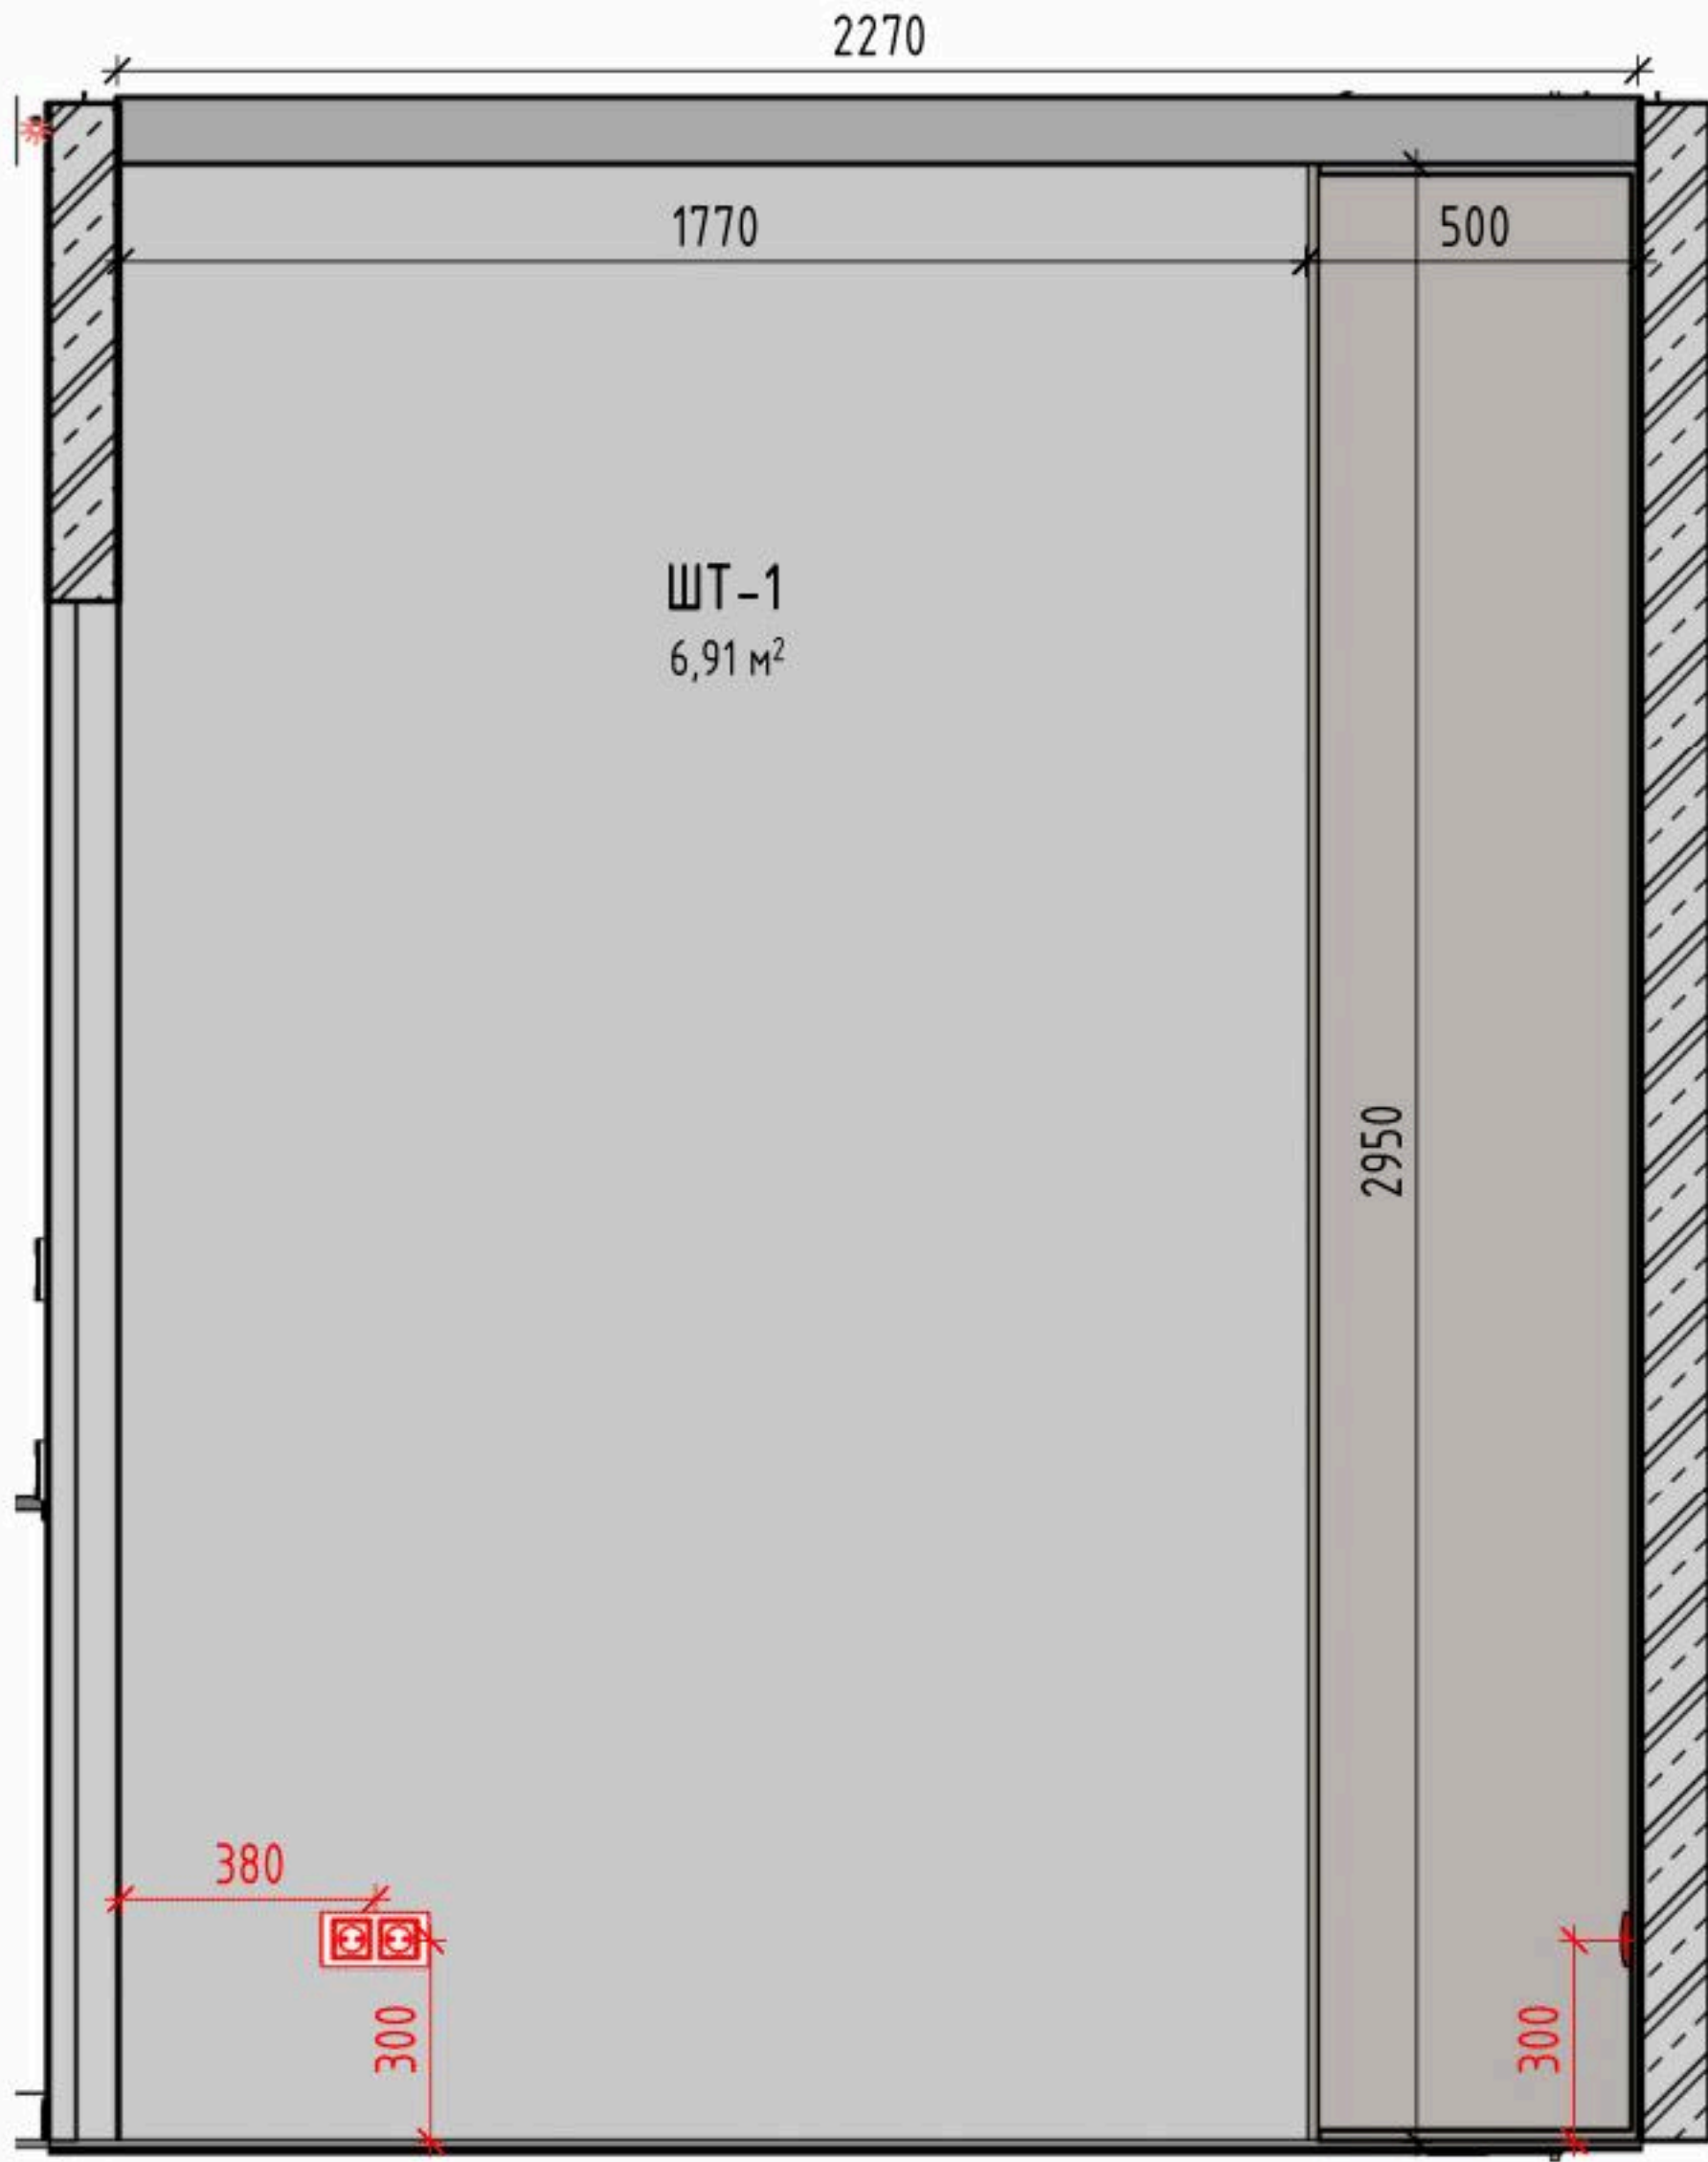


Разрез 4

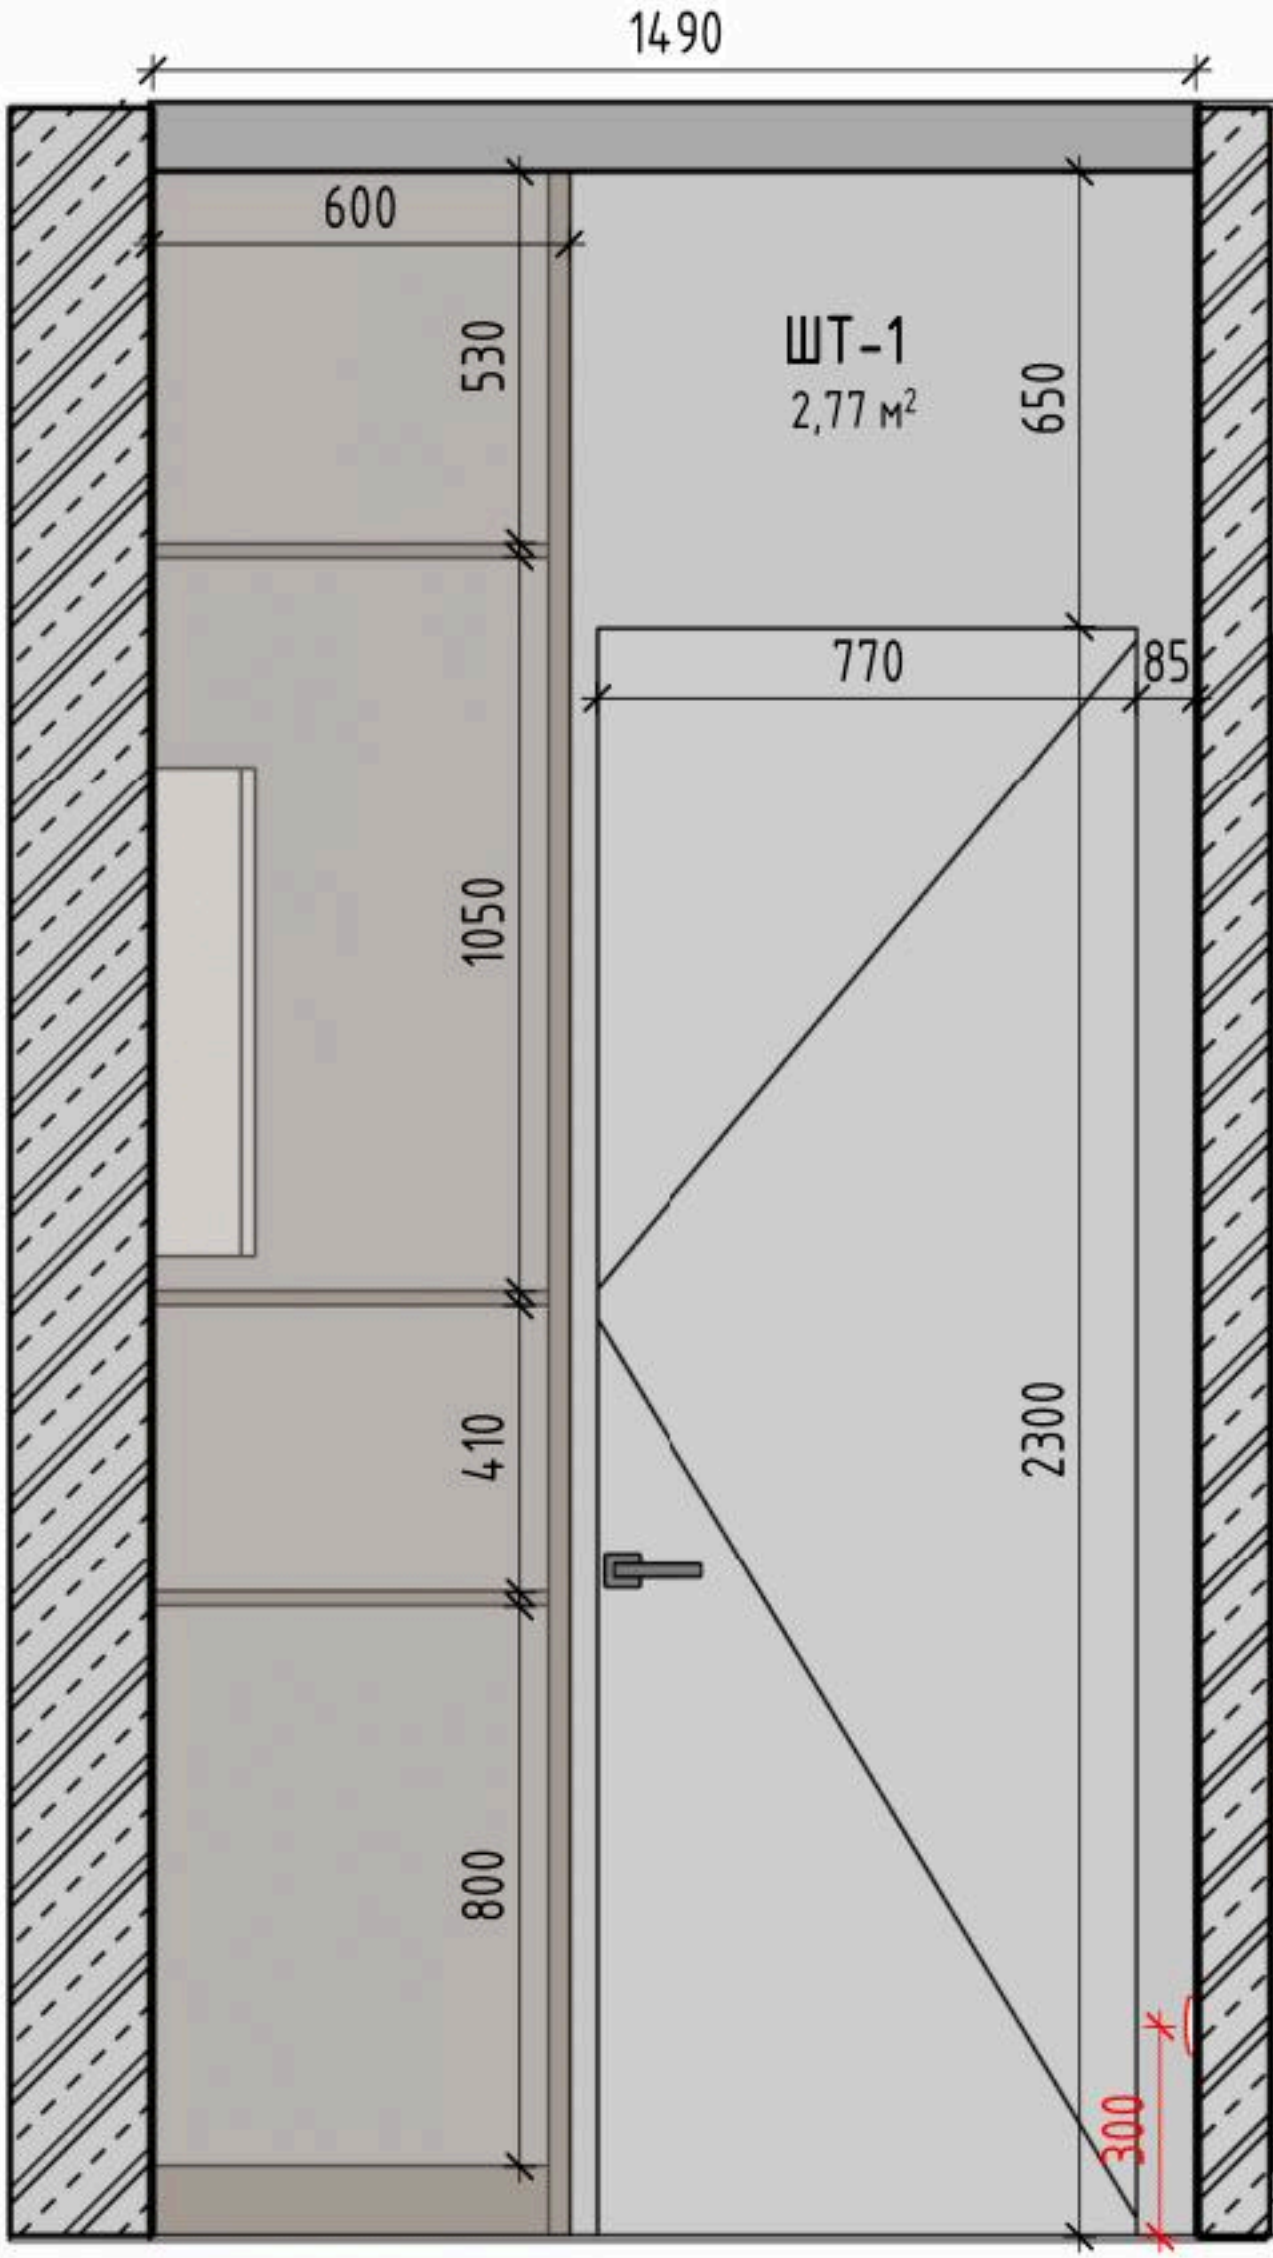


	ФИО	Подпись	Дата		ФИО	Подпись	Дата	РАЗВЕРТКИ. ЛИСТ 2		Адрес проекта: ЖК Легенда	ДИЗАЙН-ПРОЕКТ	
Рук.студии				Чертил							Стадия	Лист
Дизайнер				Заказчик							РП	22


Схема разверток

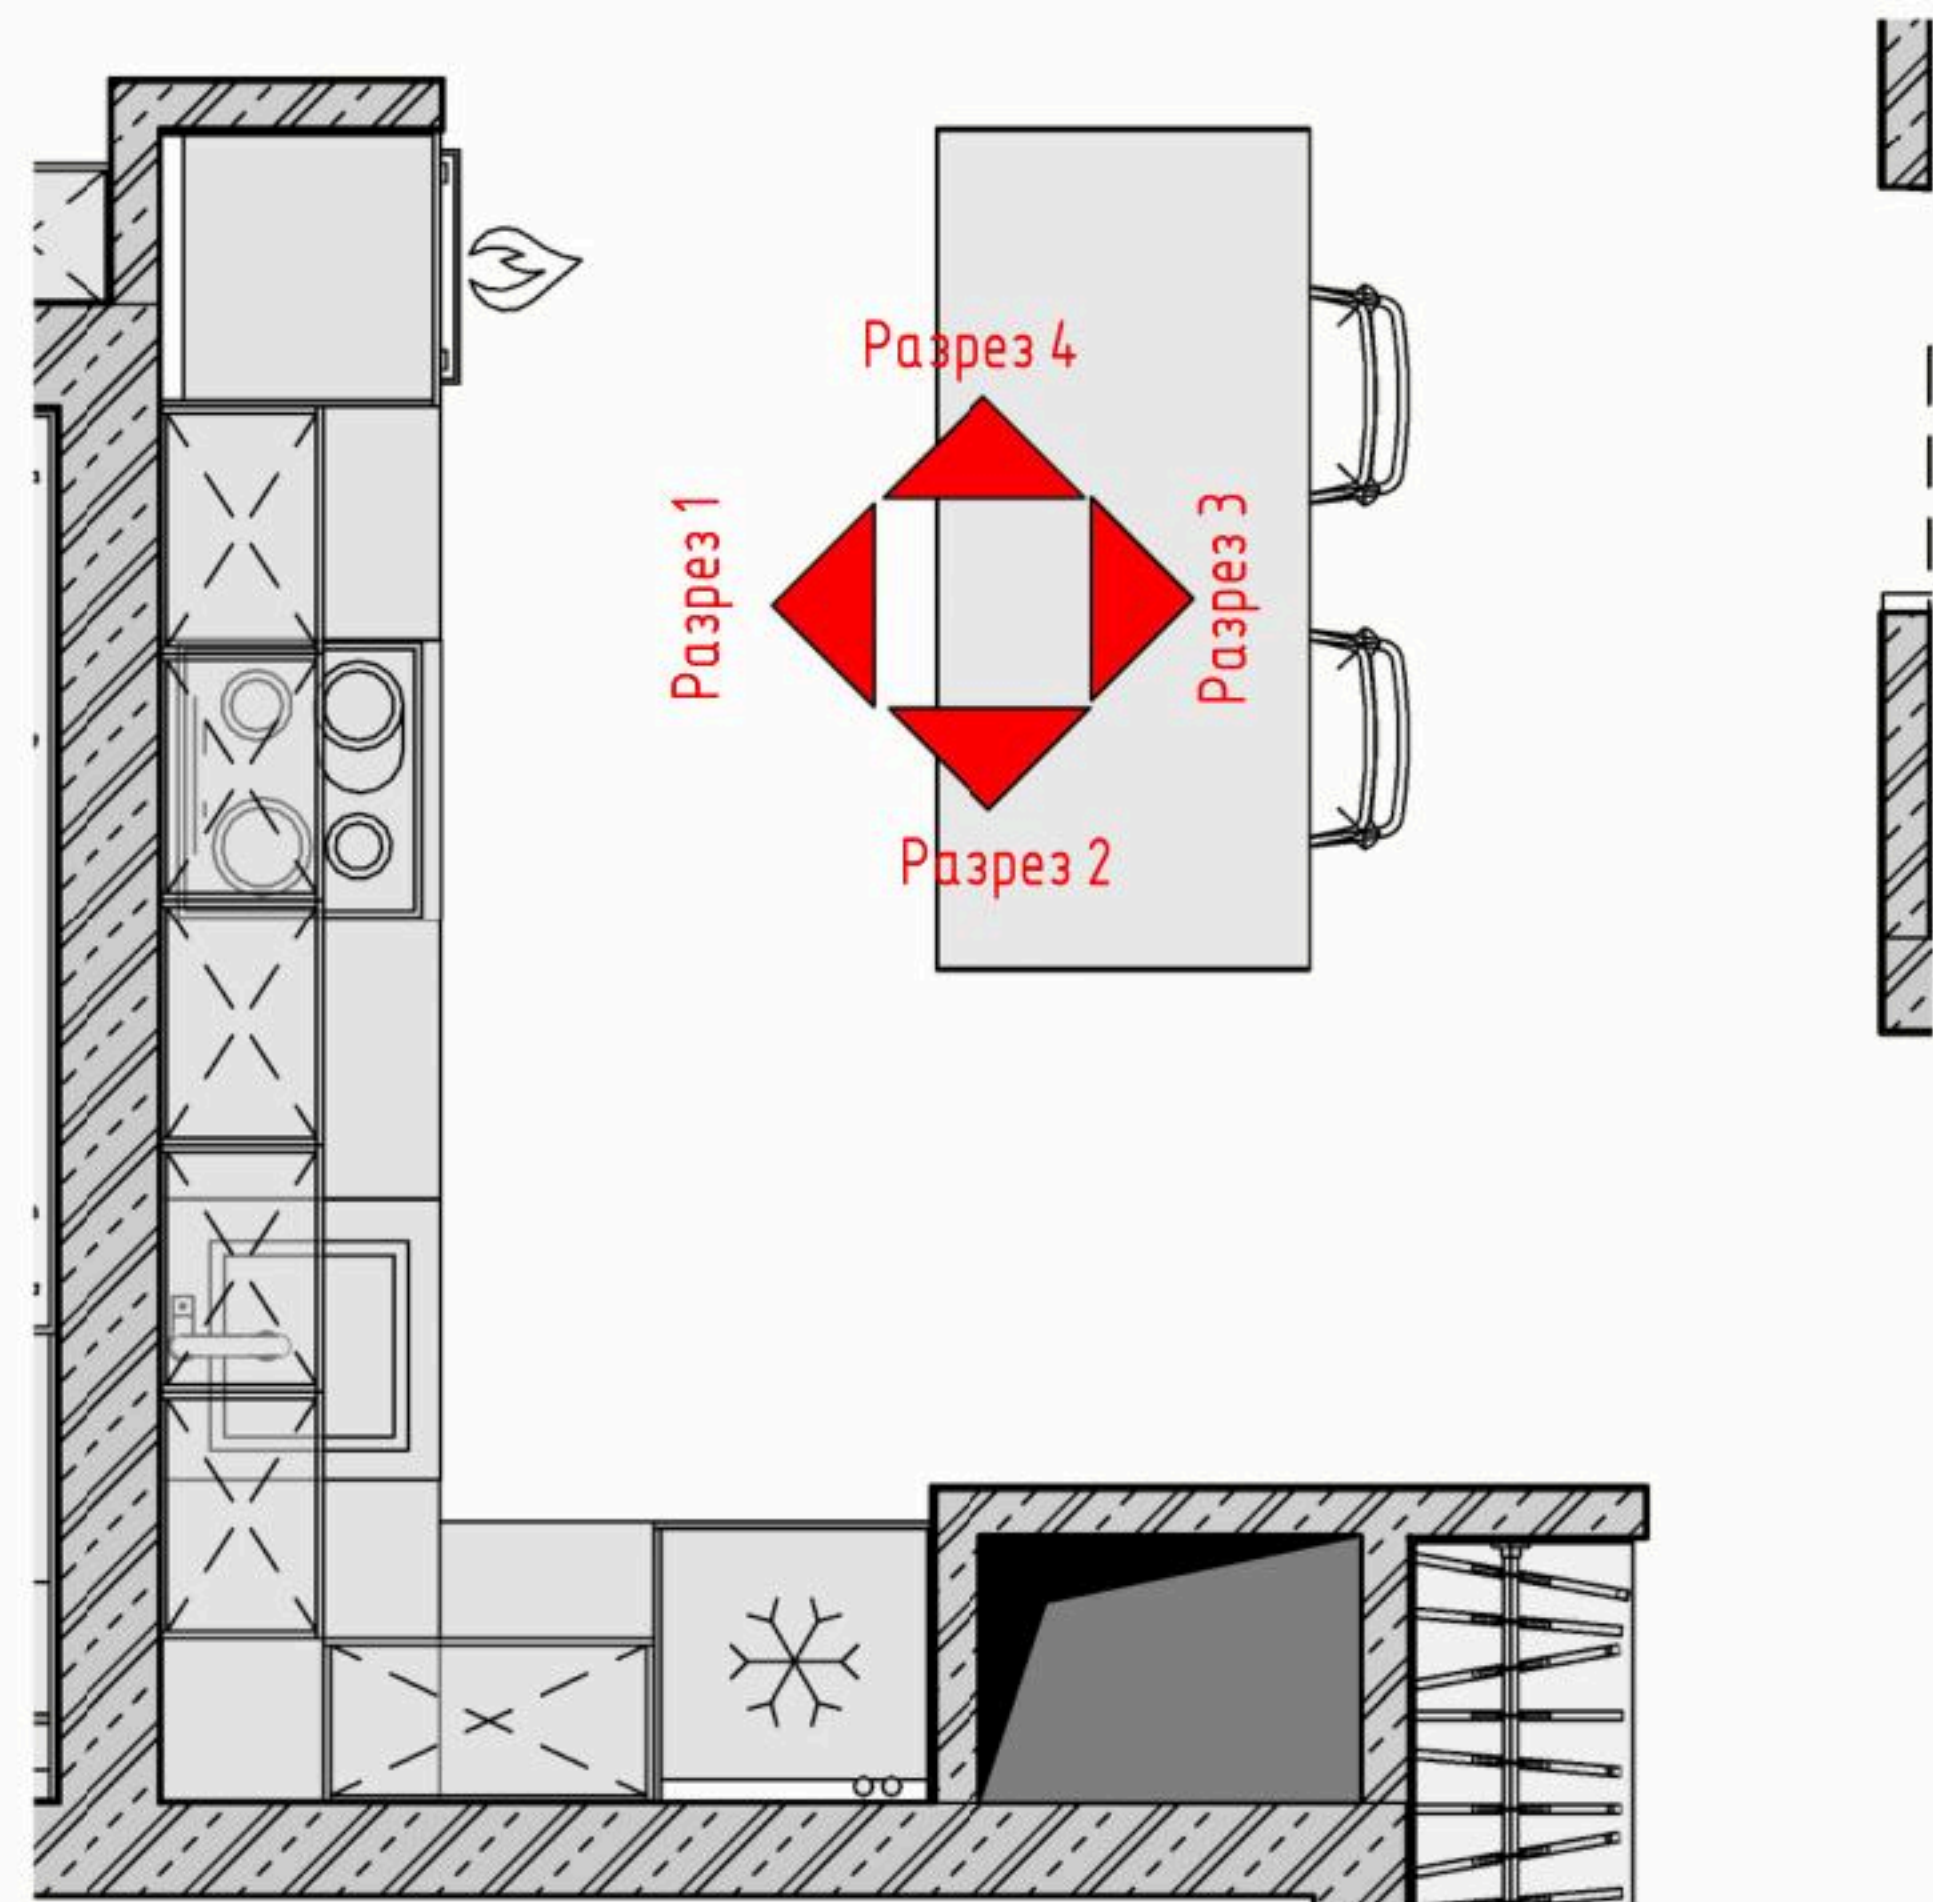


Разрез 1

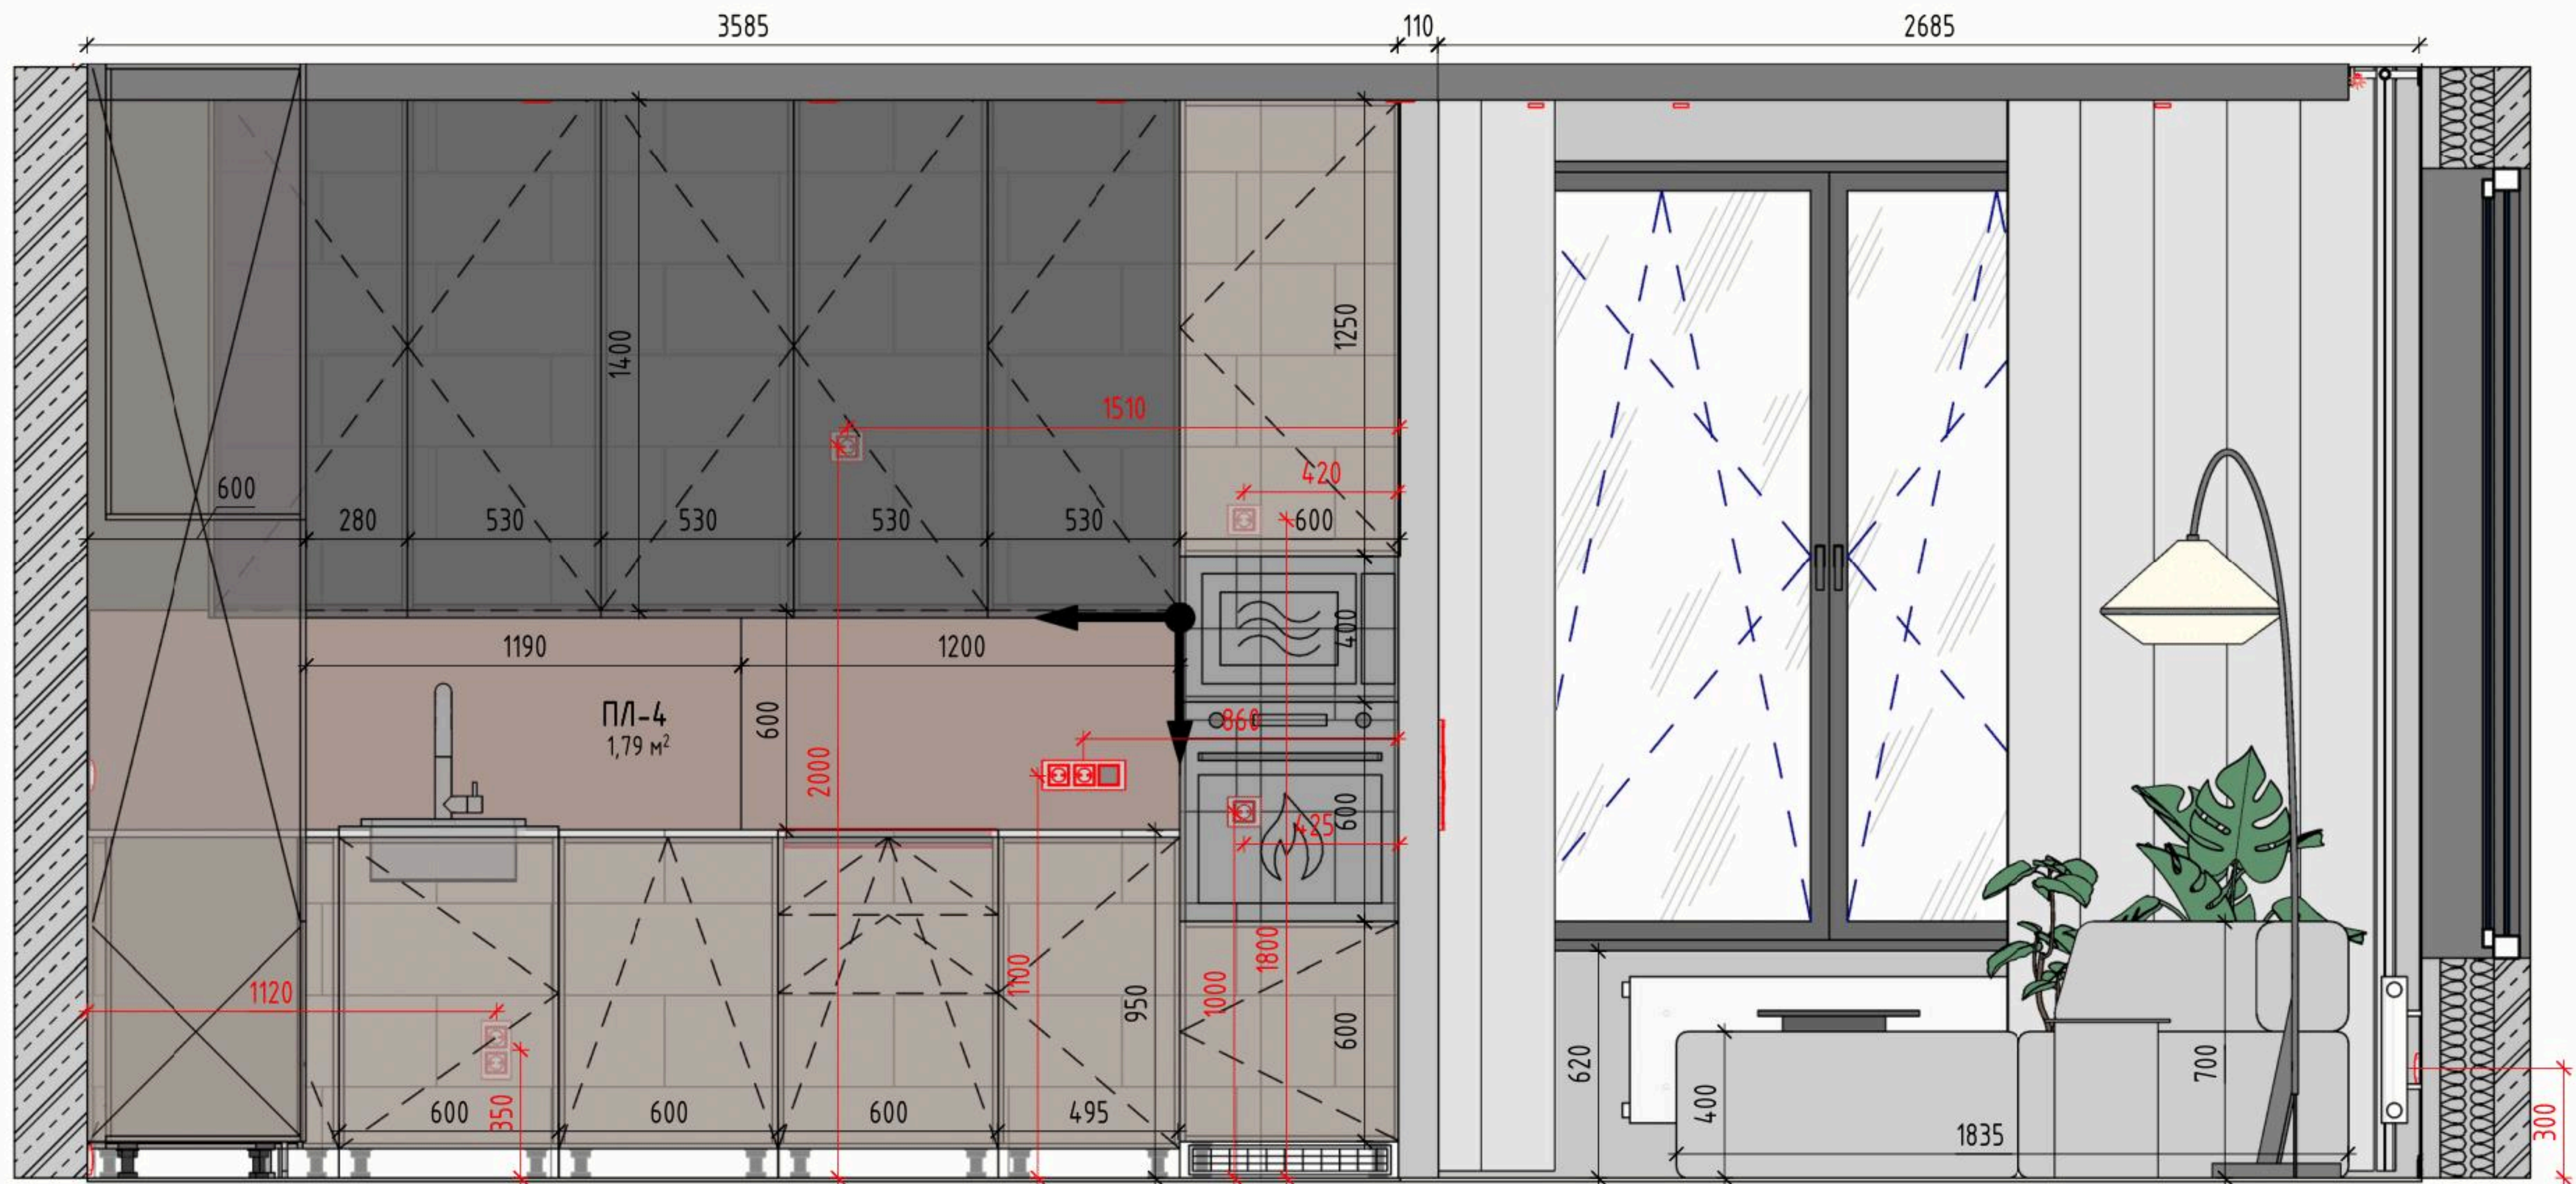

3D вид

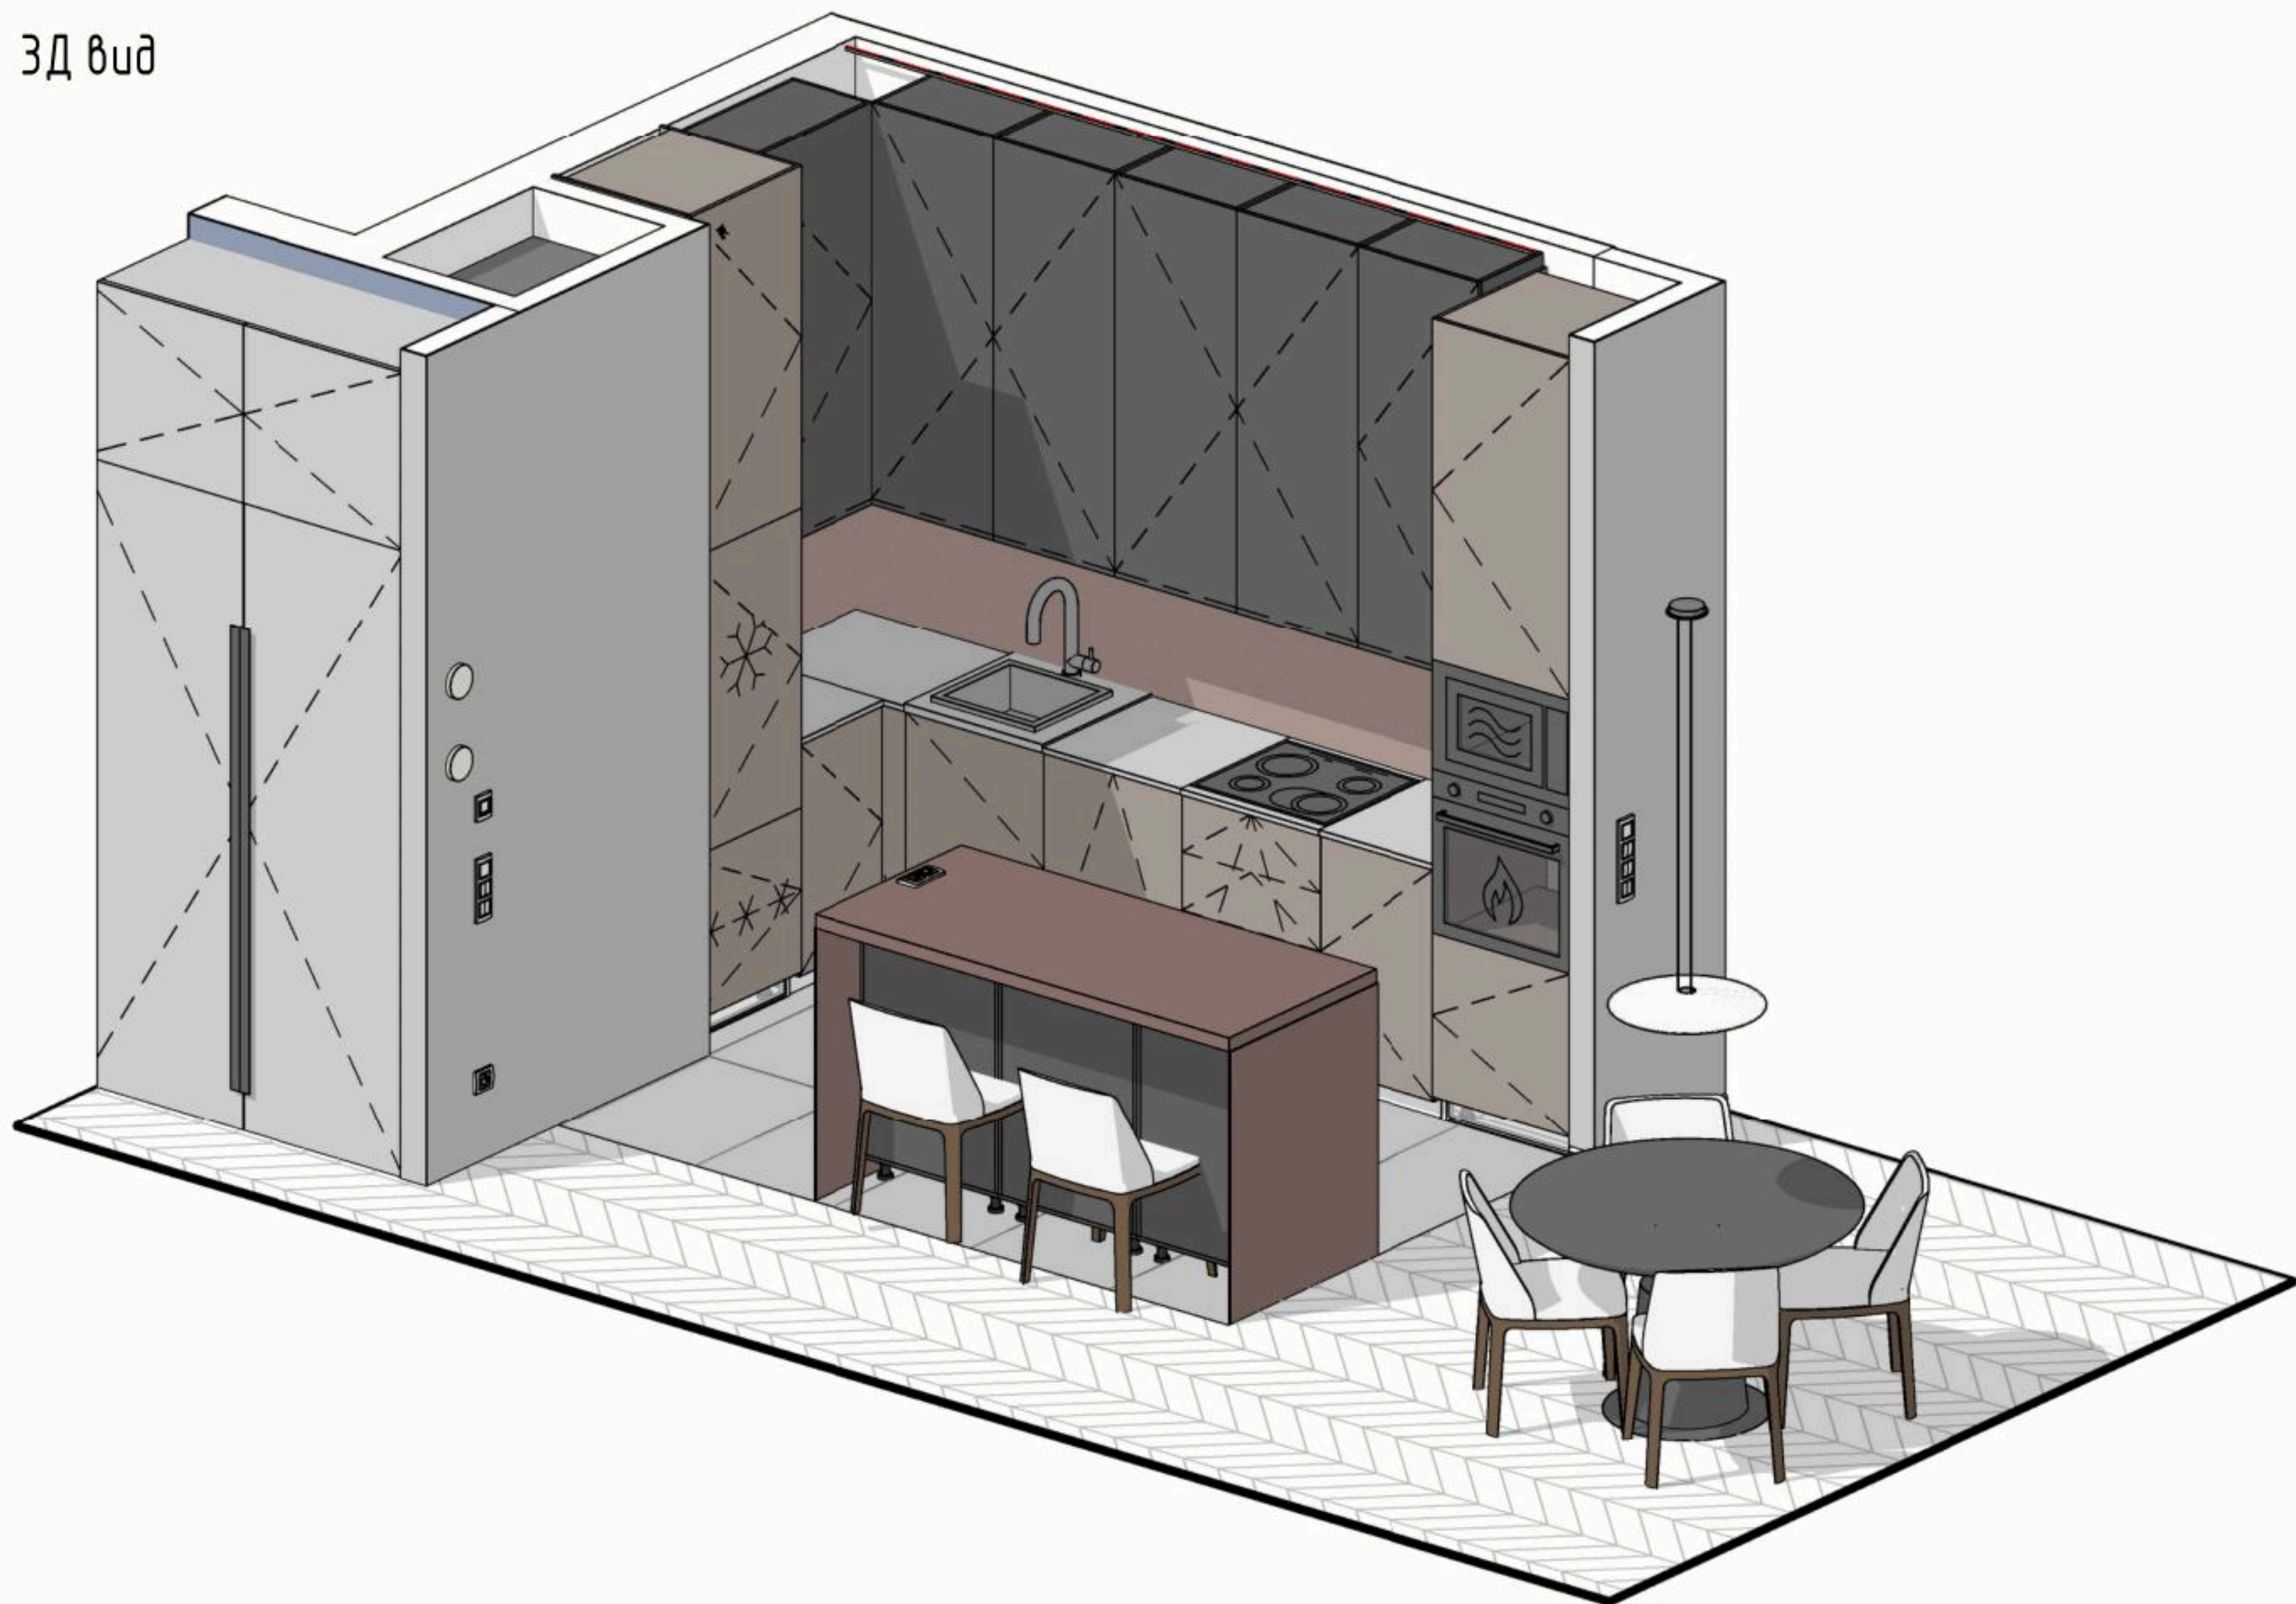


Разрез 2

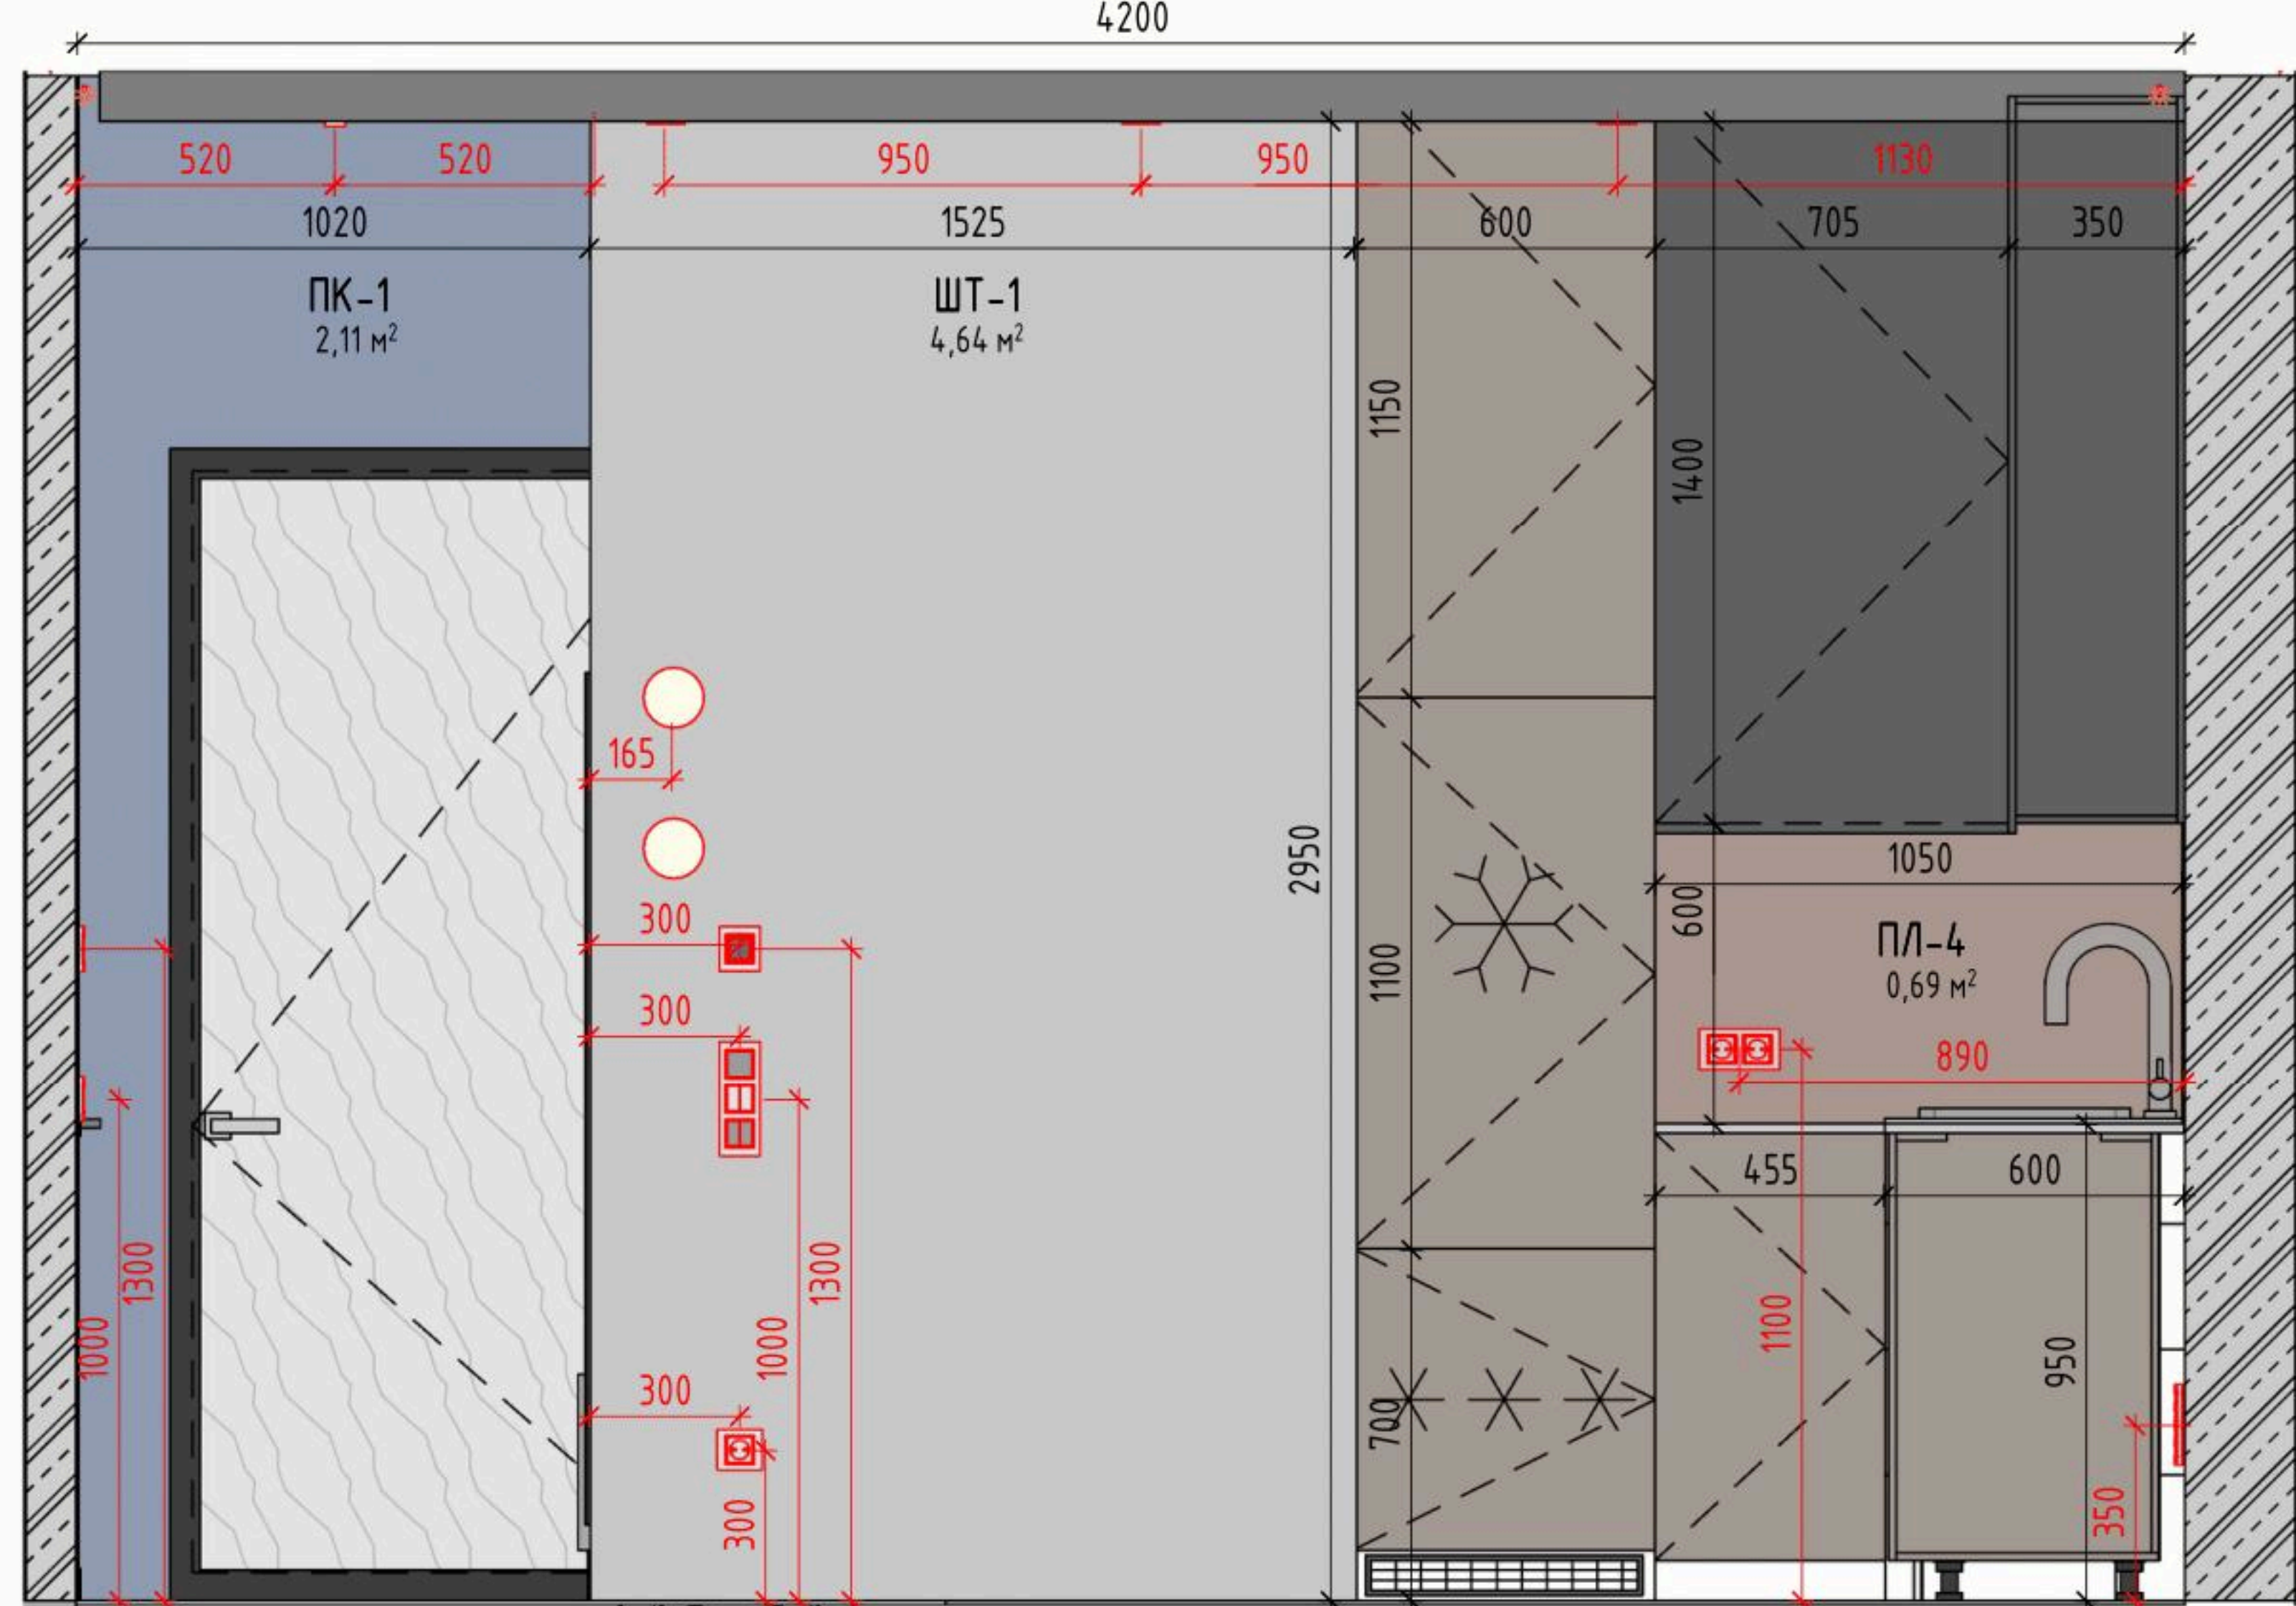


ФИО			Подпись	Дата	ФИО			Подпись	Дата	ДИЗАЙН-ПРОЕКТ		
Рук. студии					Чертил					Адрес проекта: ЖК Легенда		
Дизайнер					Заказчик					Стадия		
										РП		
										Лист		
										23		

Схема разверток

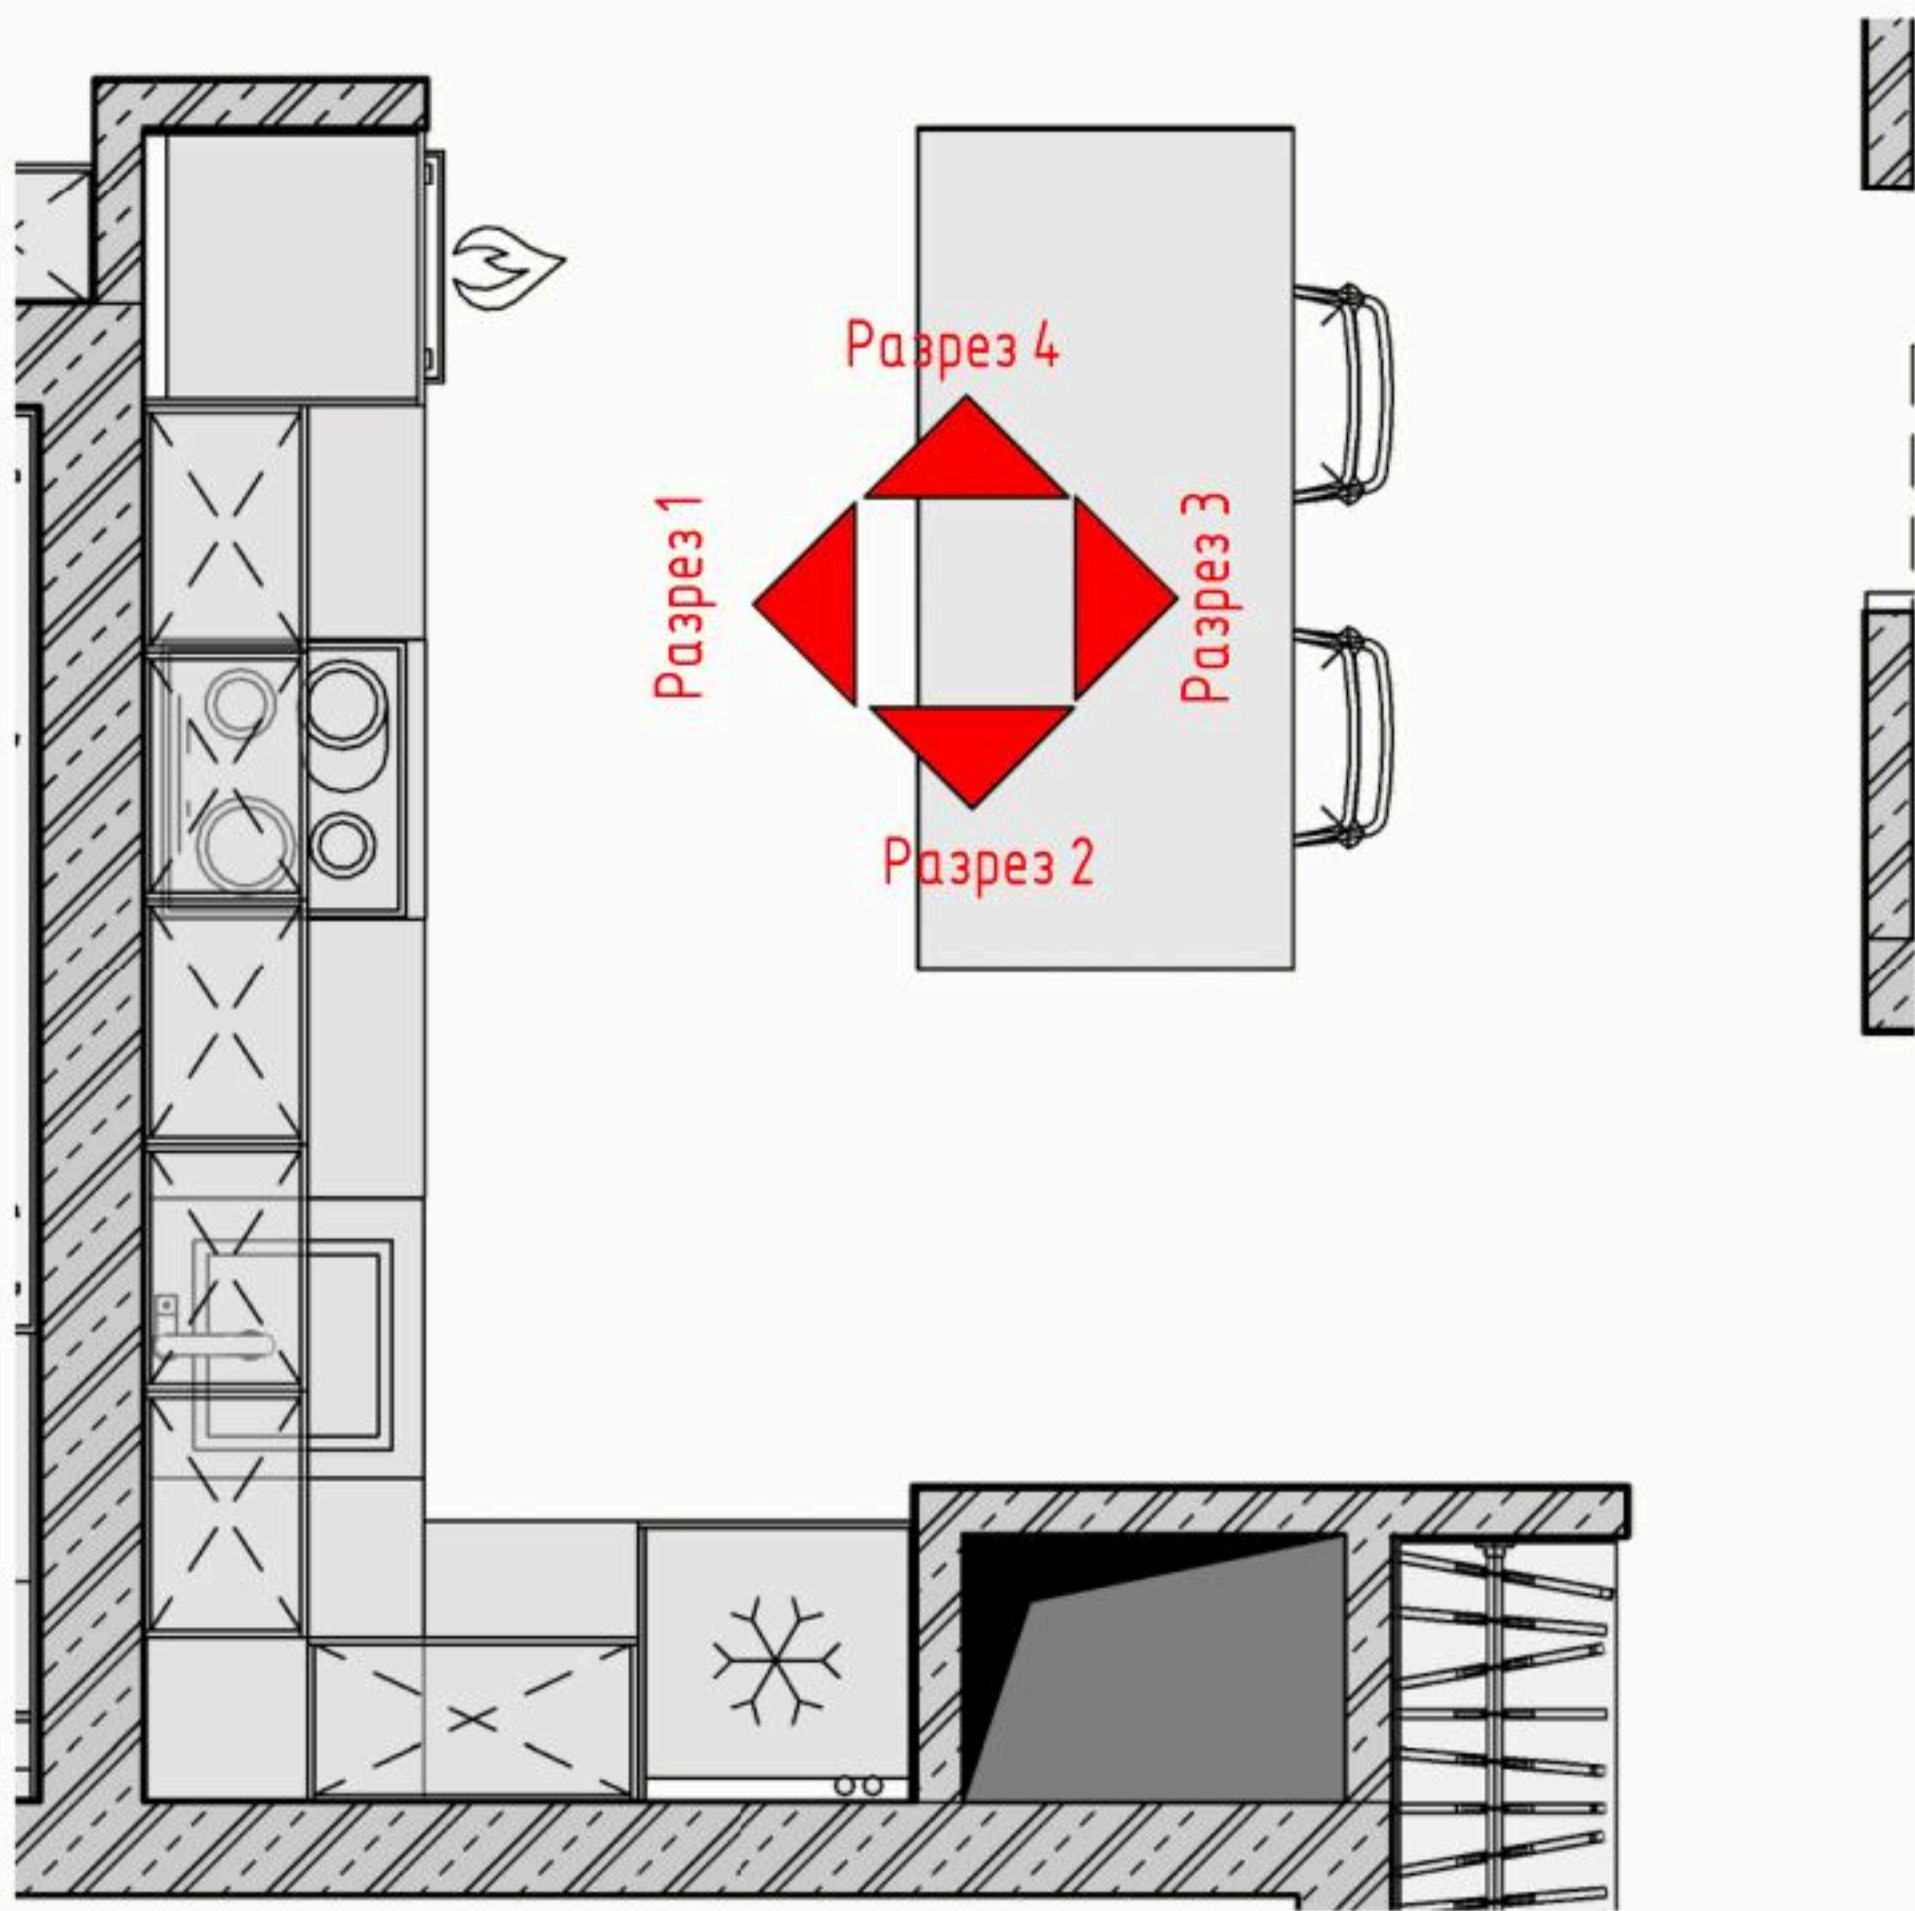


Разрез 3

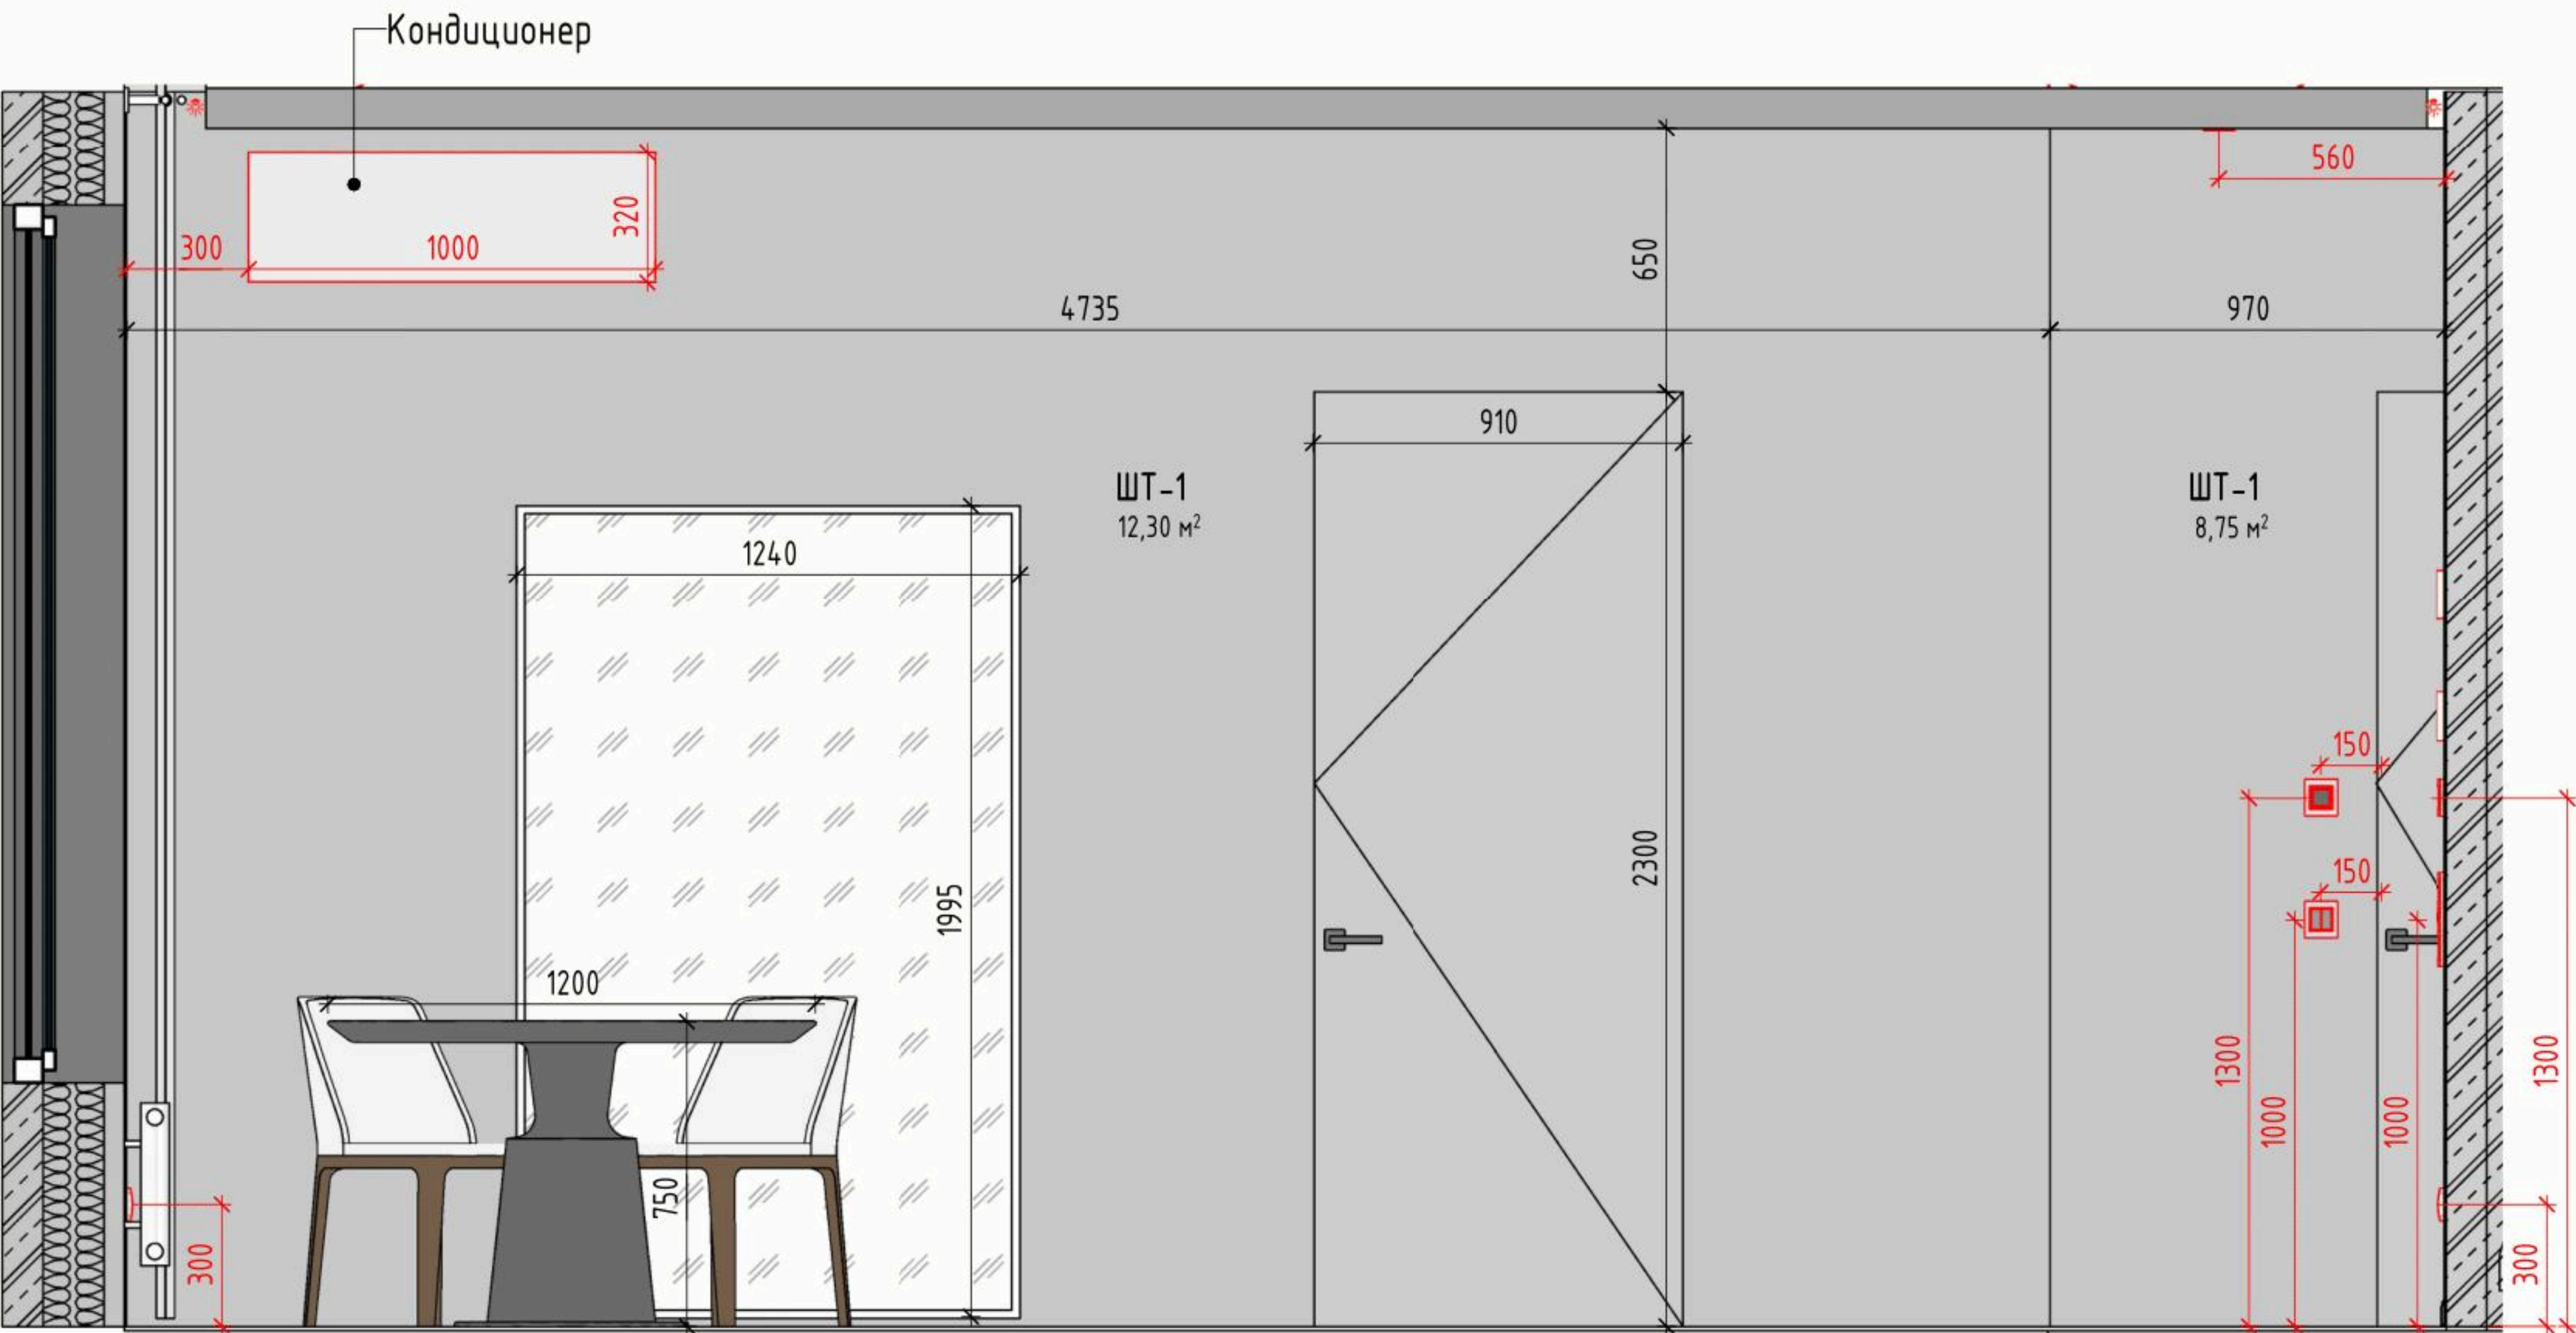

3D вид




Разрез 4

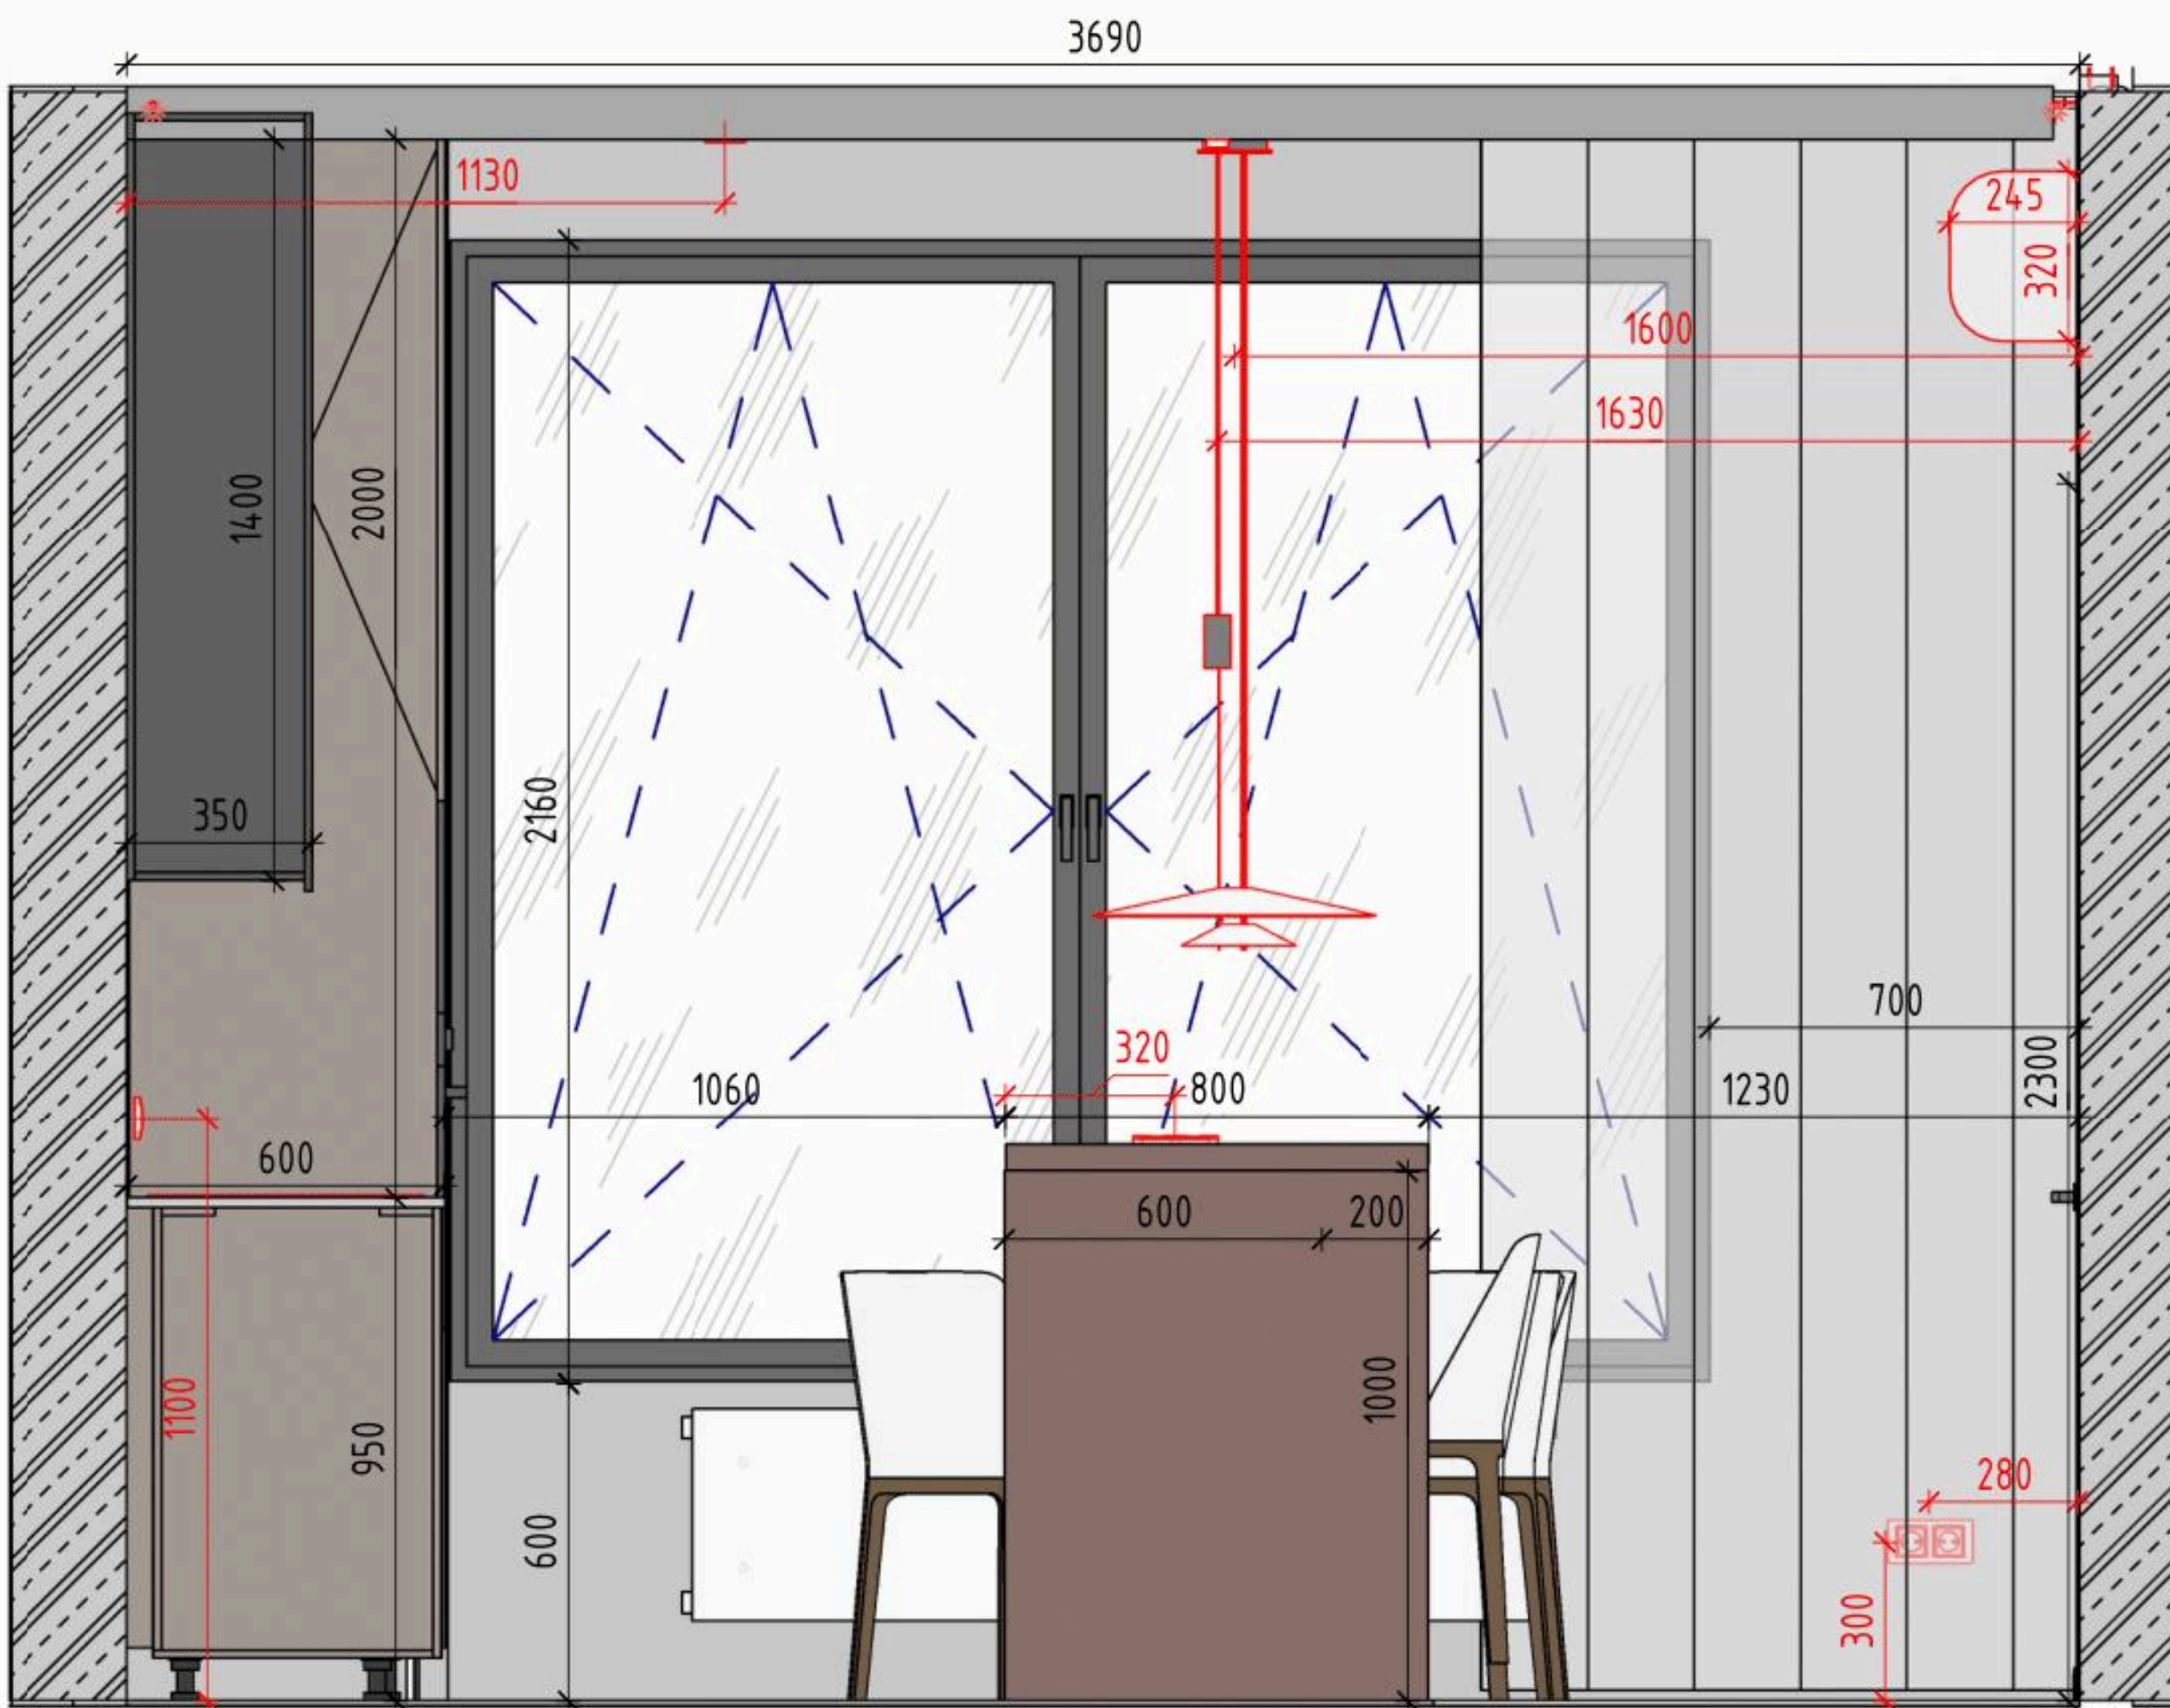

ФИО			Подпись	Дата	ФИО			Подпись	Дата	РАЗВЕРТКИ. ЛИСТ 4		Адрес проекта: ЖК Легенда		ДИЗАЙН-ПРОЕКТ	
Рук. студии					Чертил									Стадия	Лист
Дизайнер					Заказчик									РП	24

3D вид

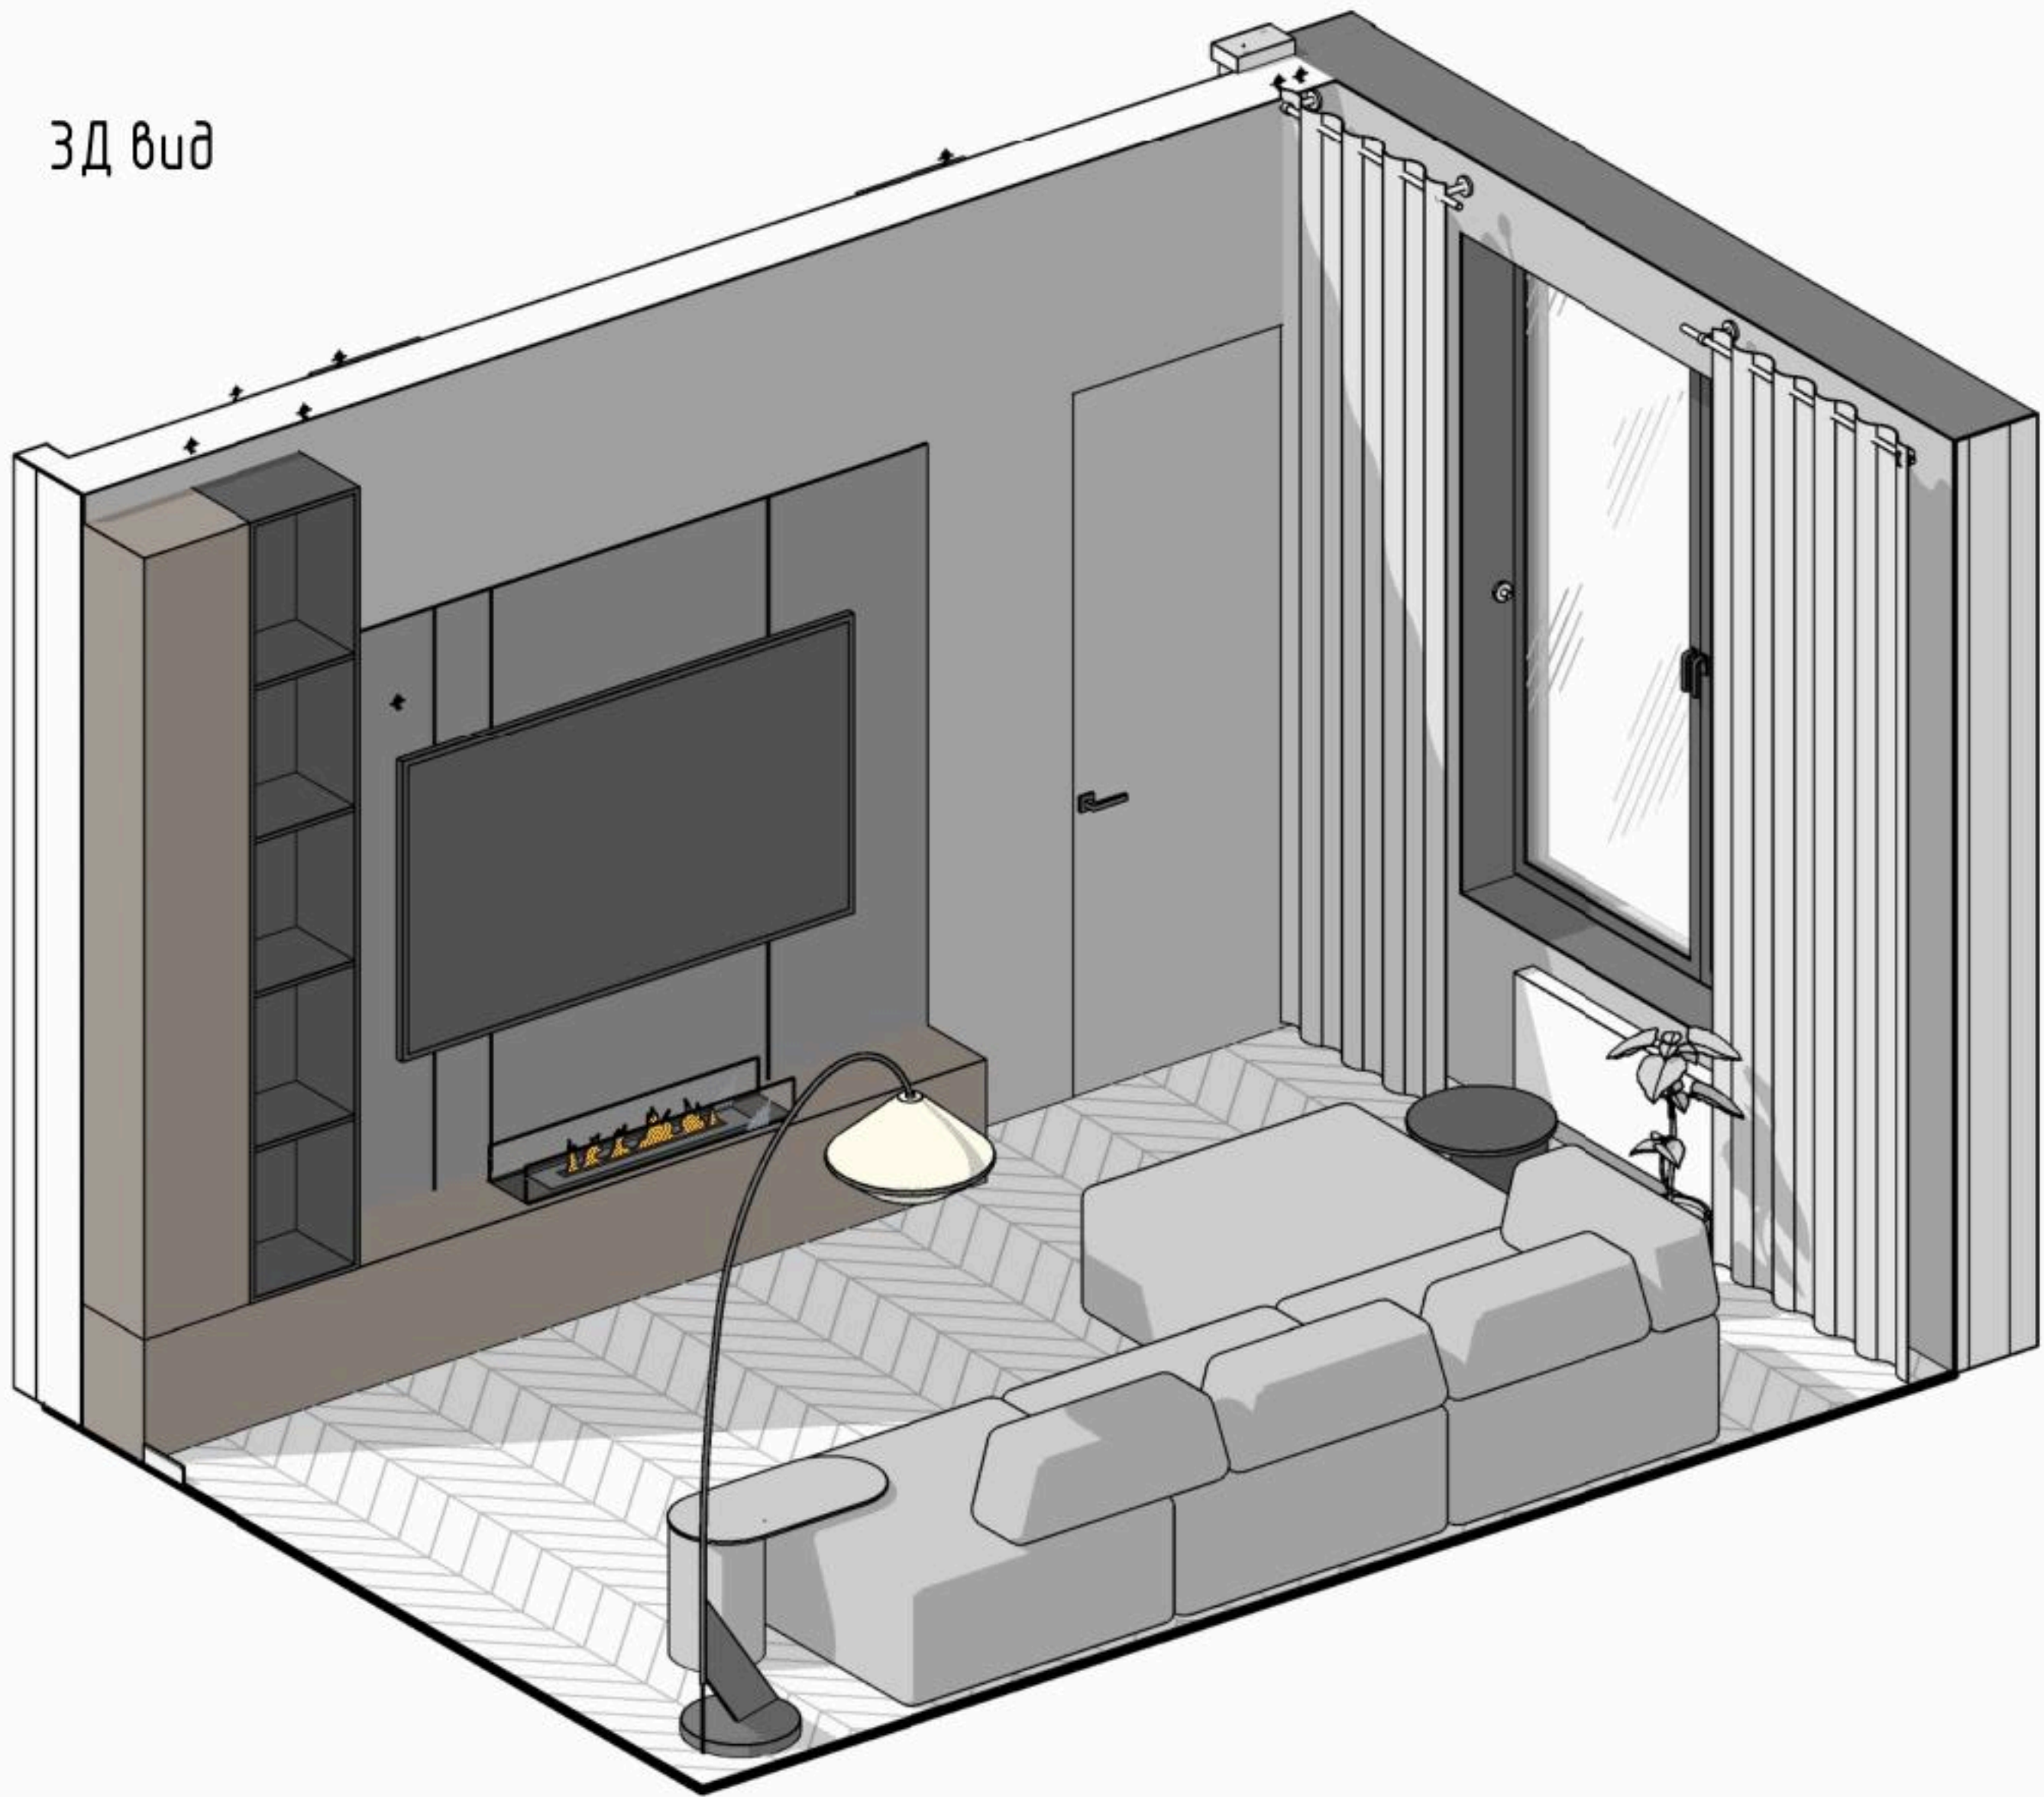

Разрез 1



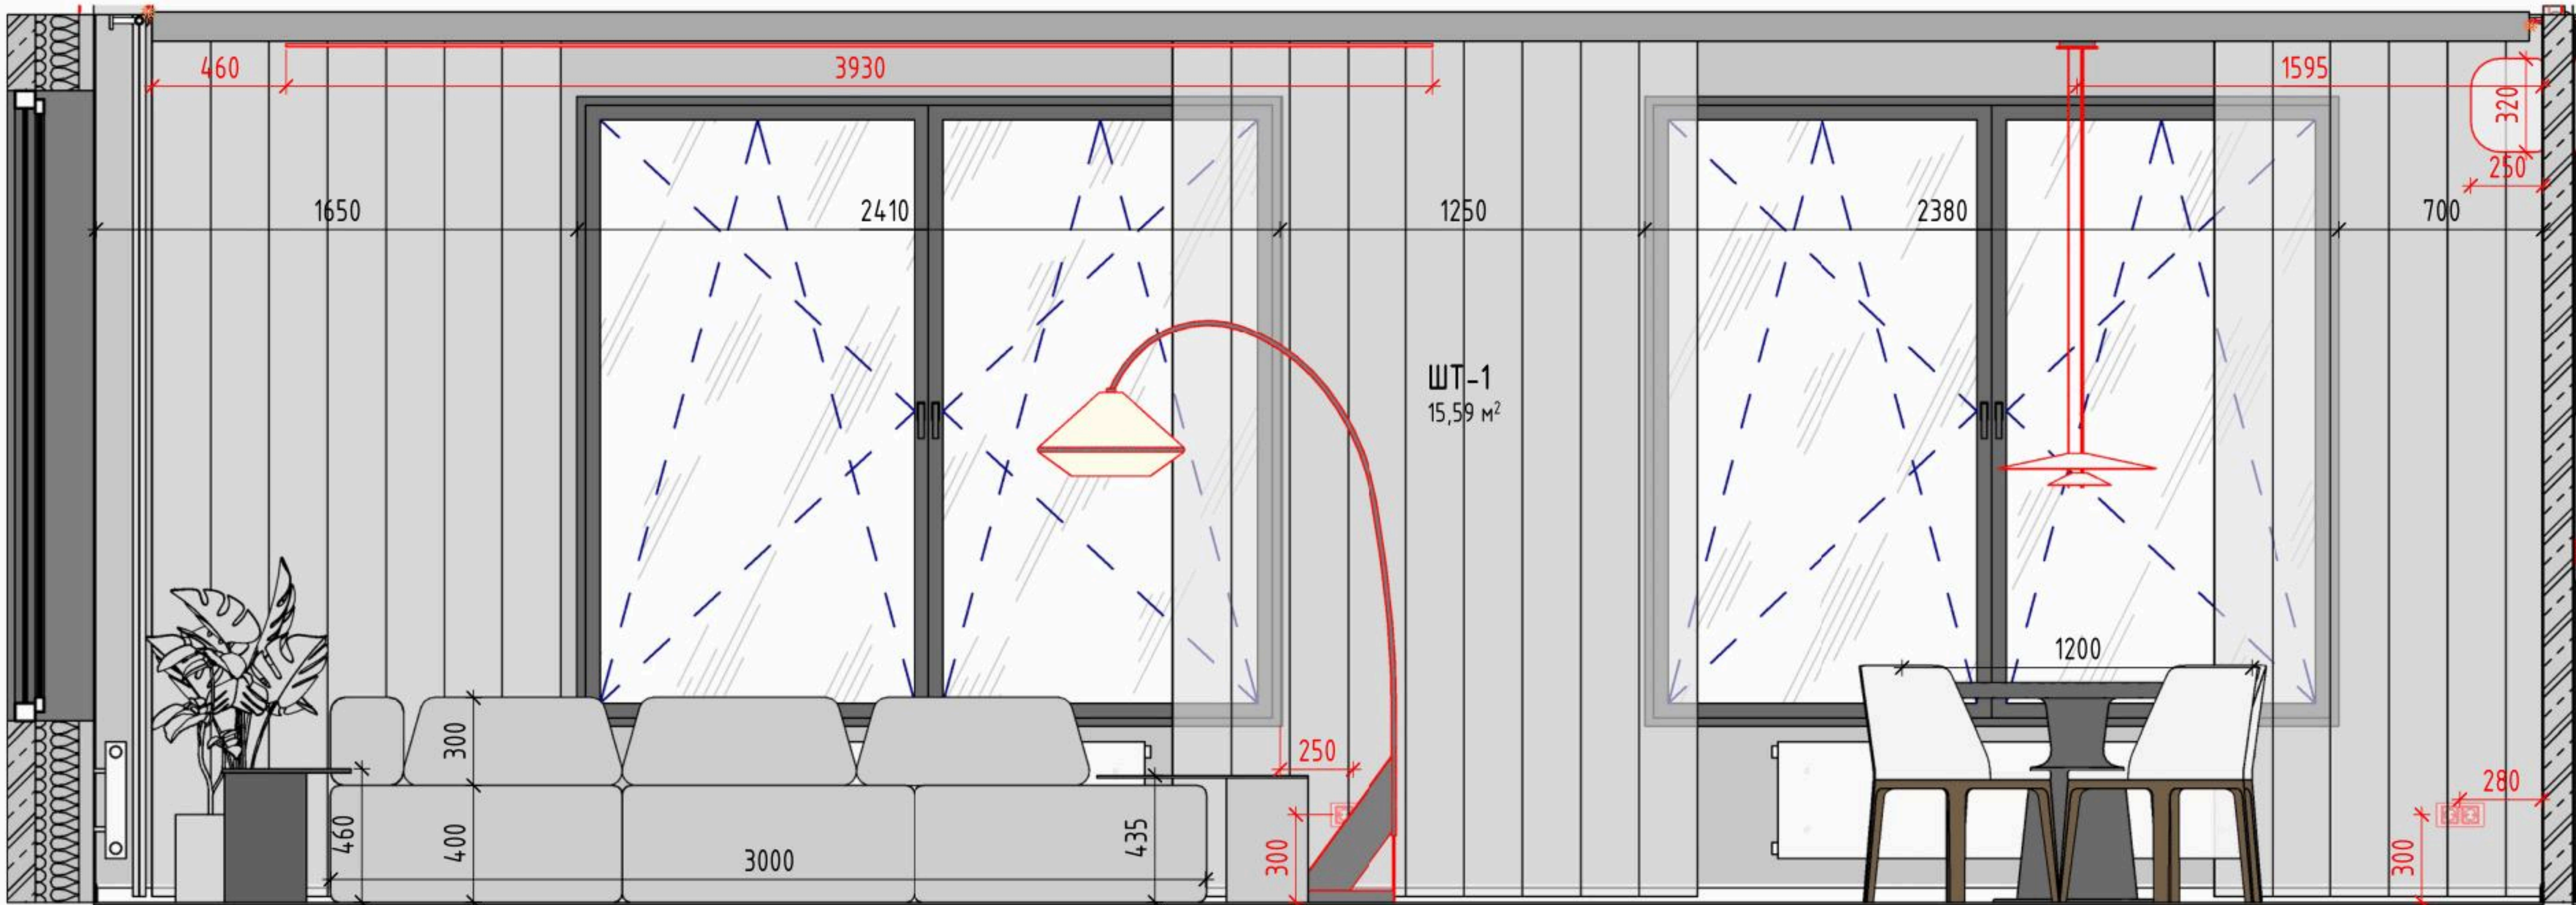



Схема разверток

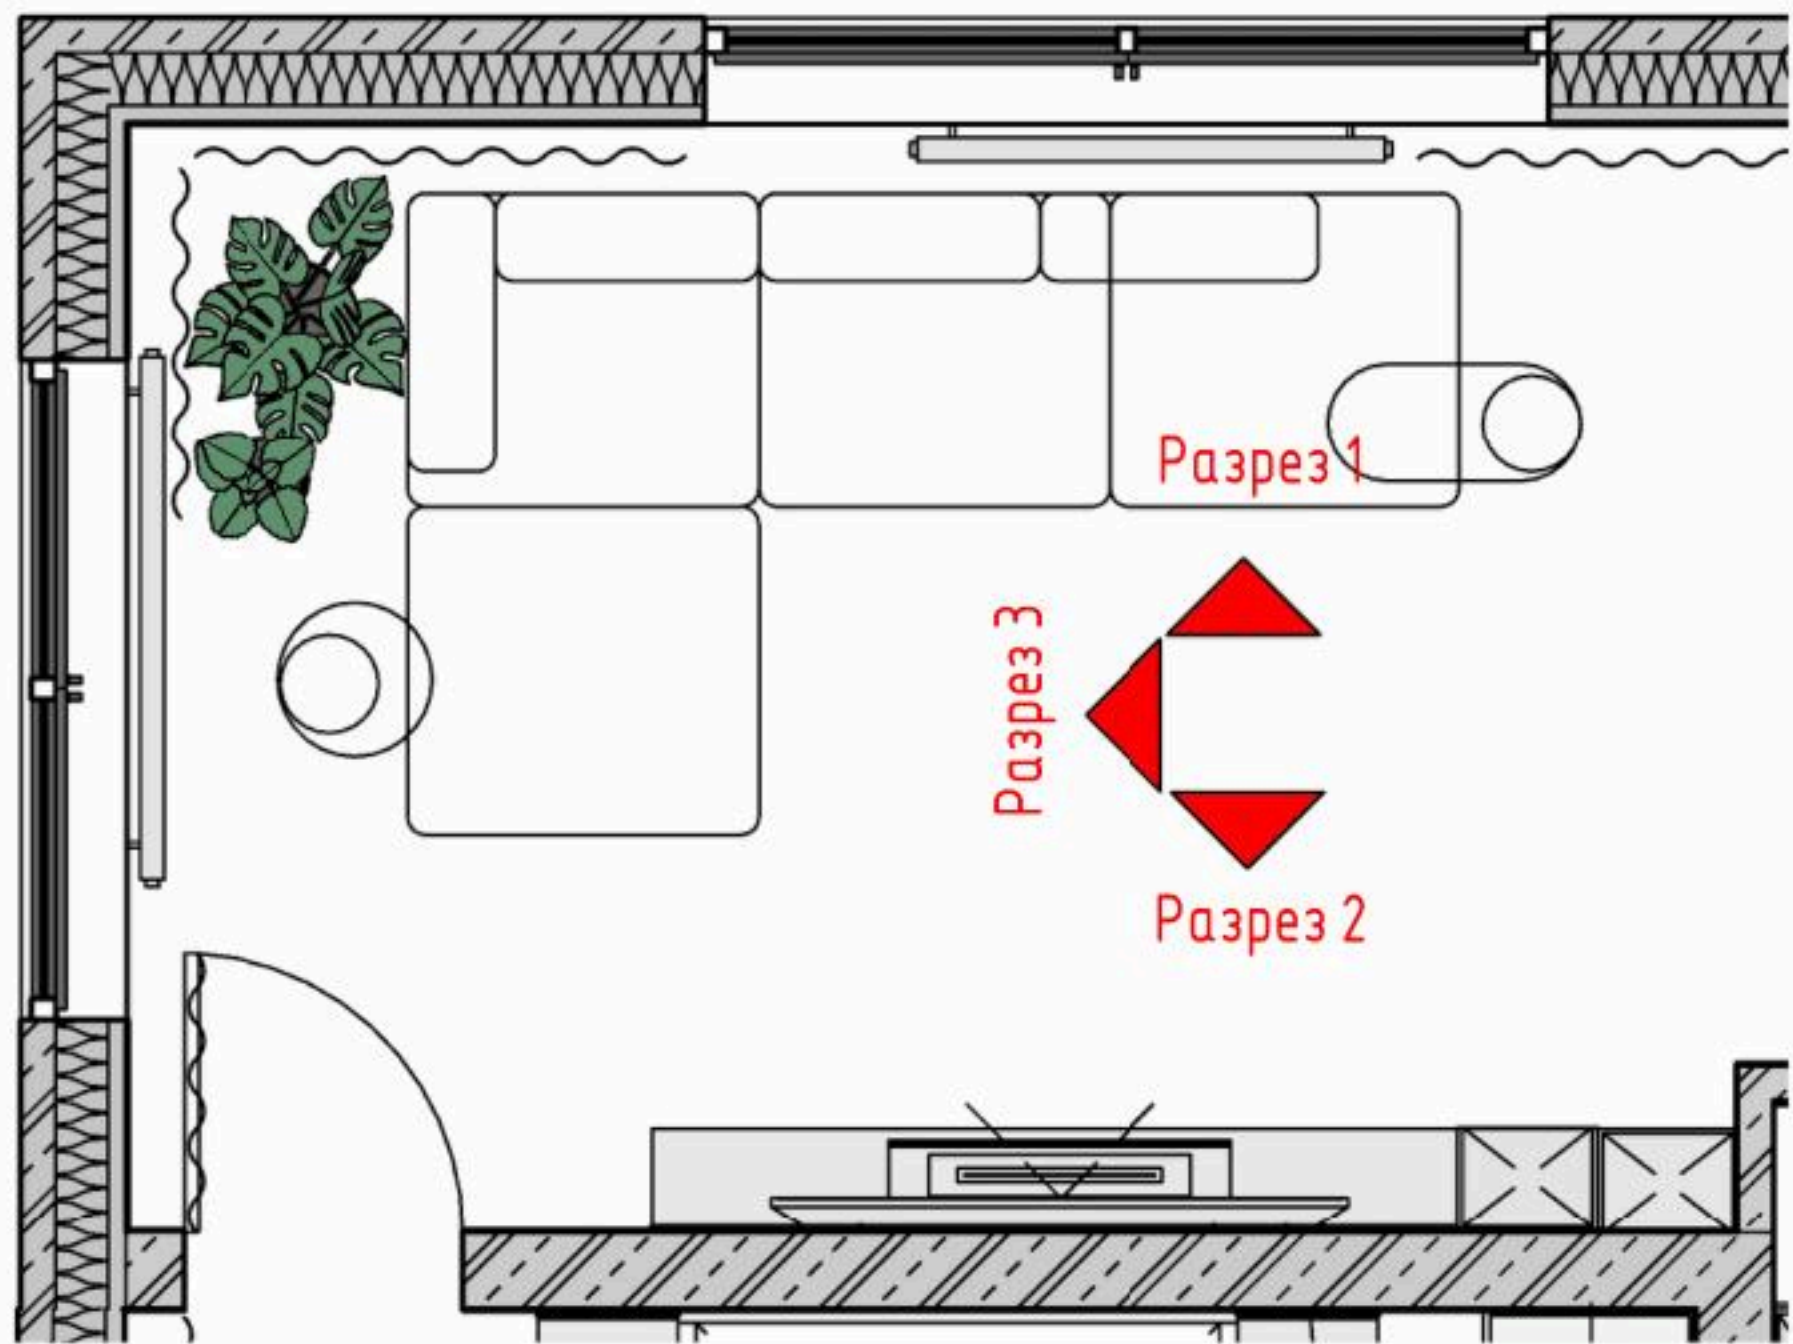

Разрез 2

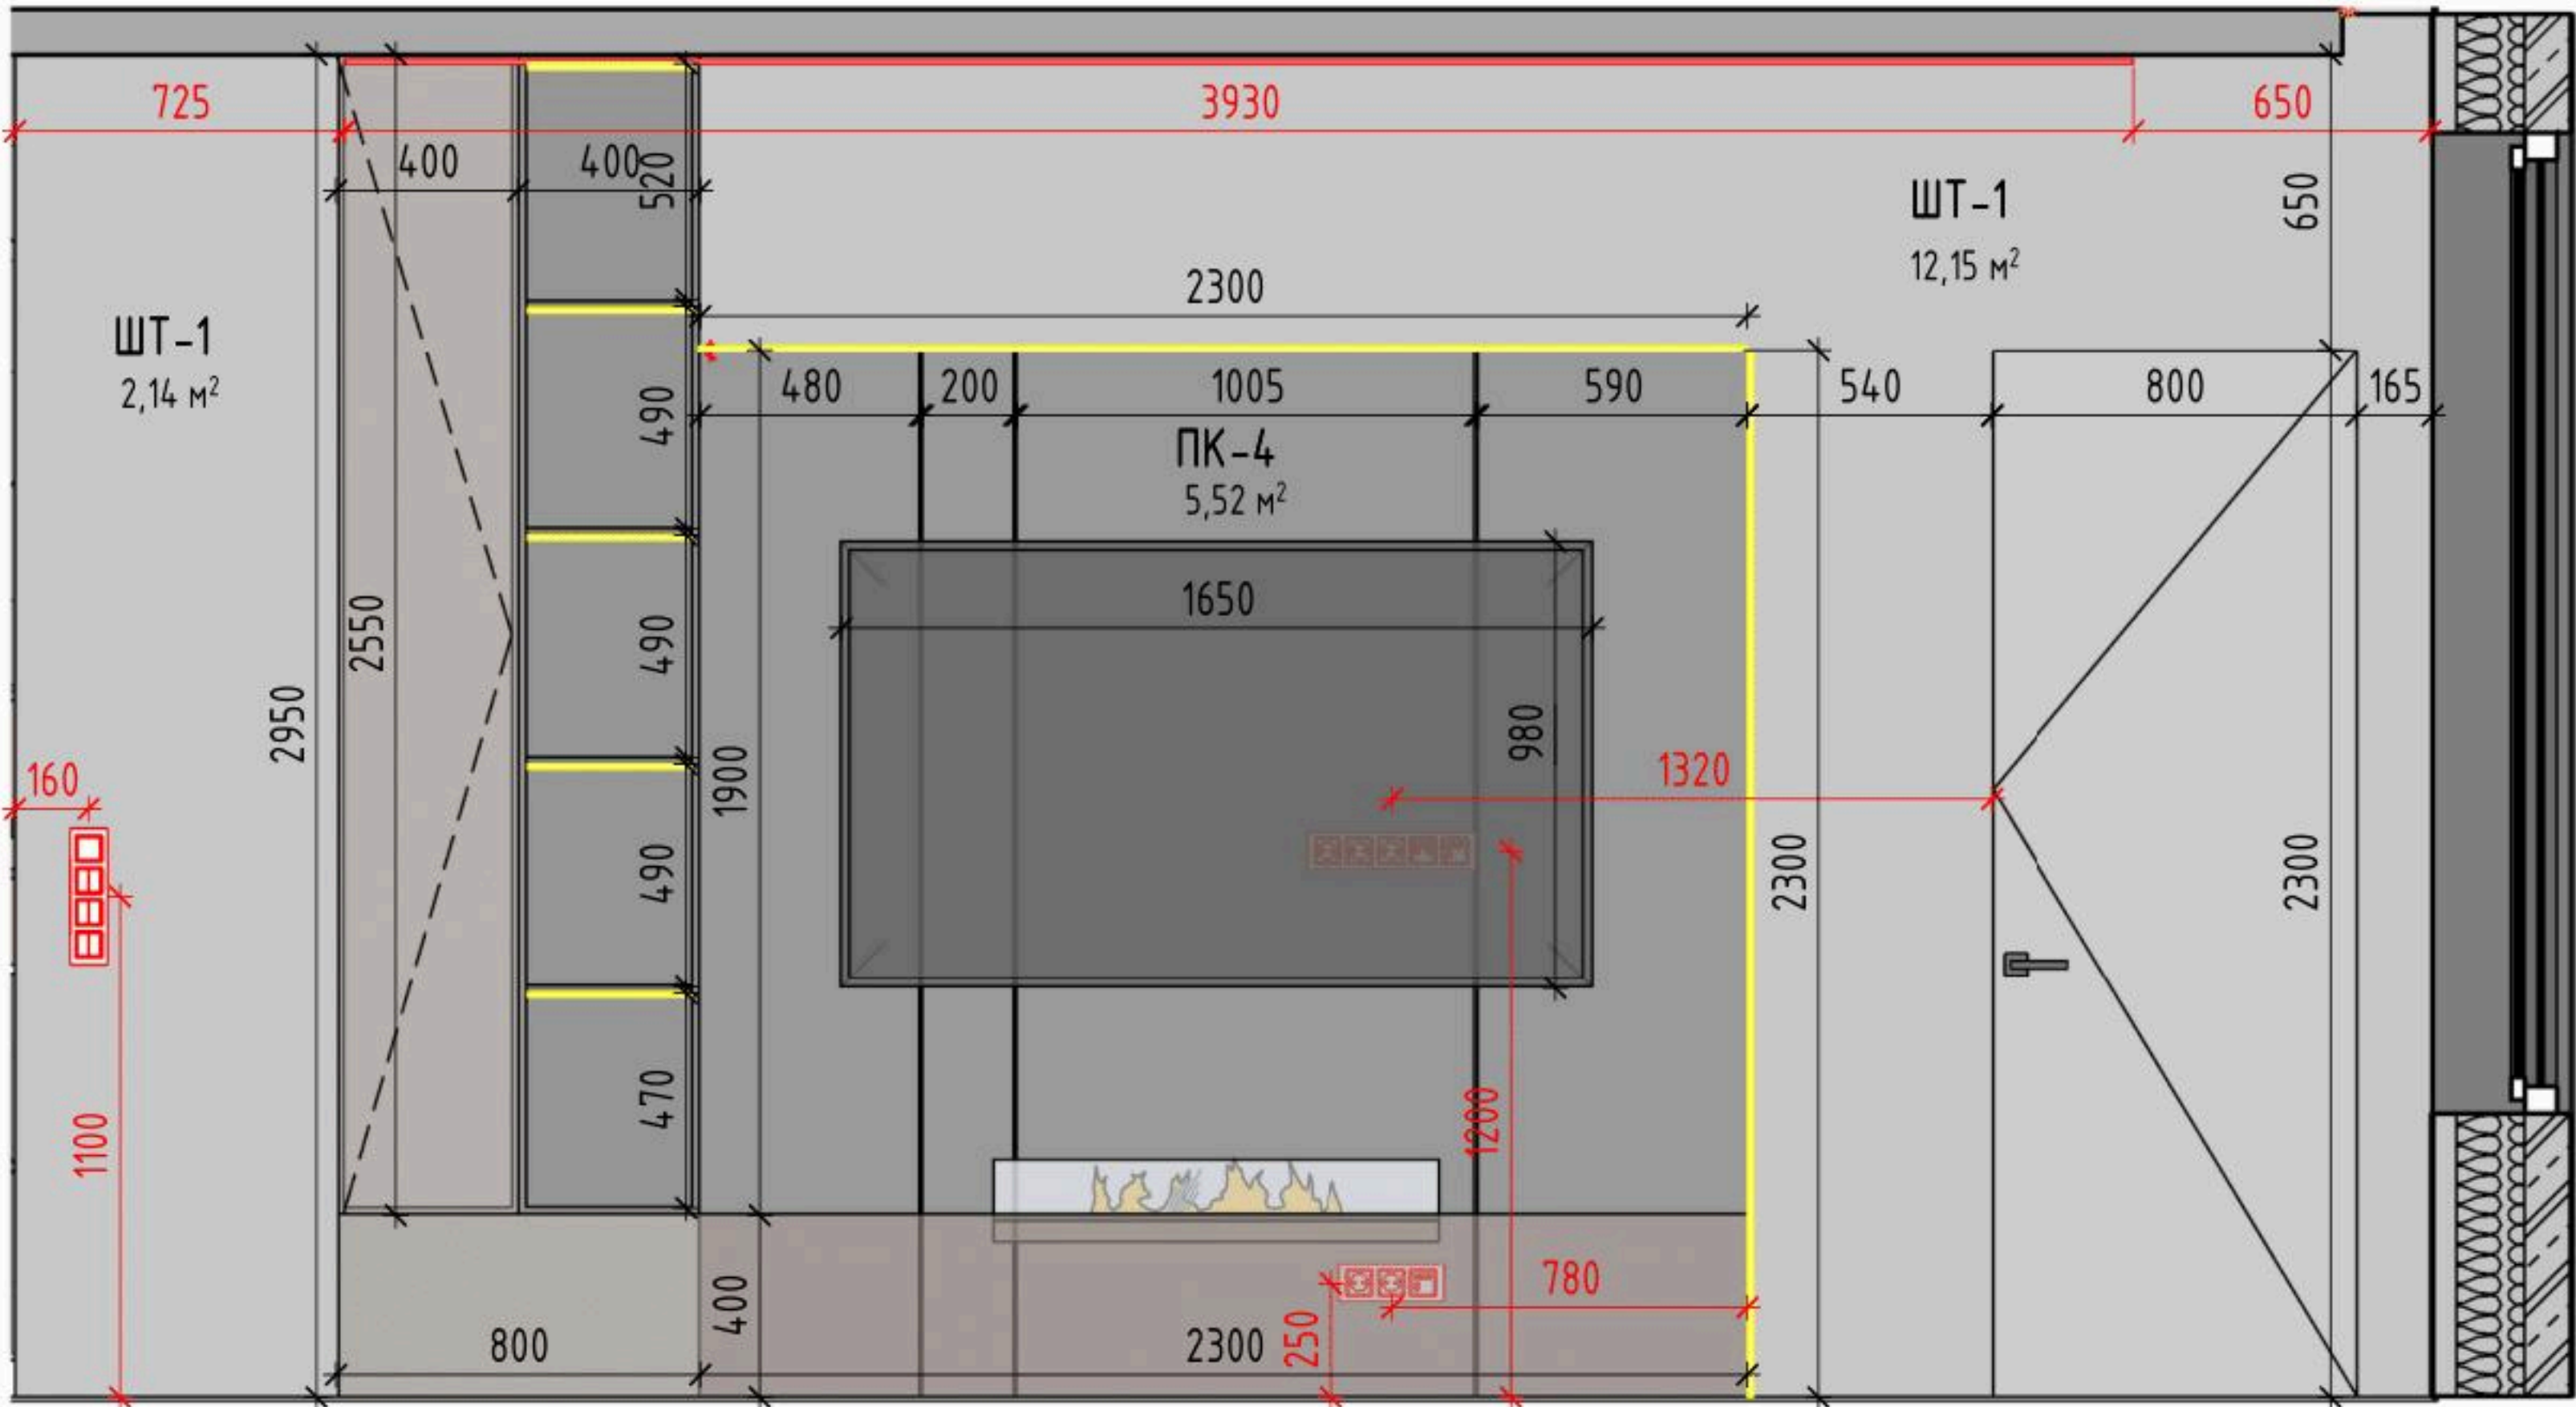


Разрез 3

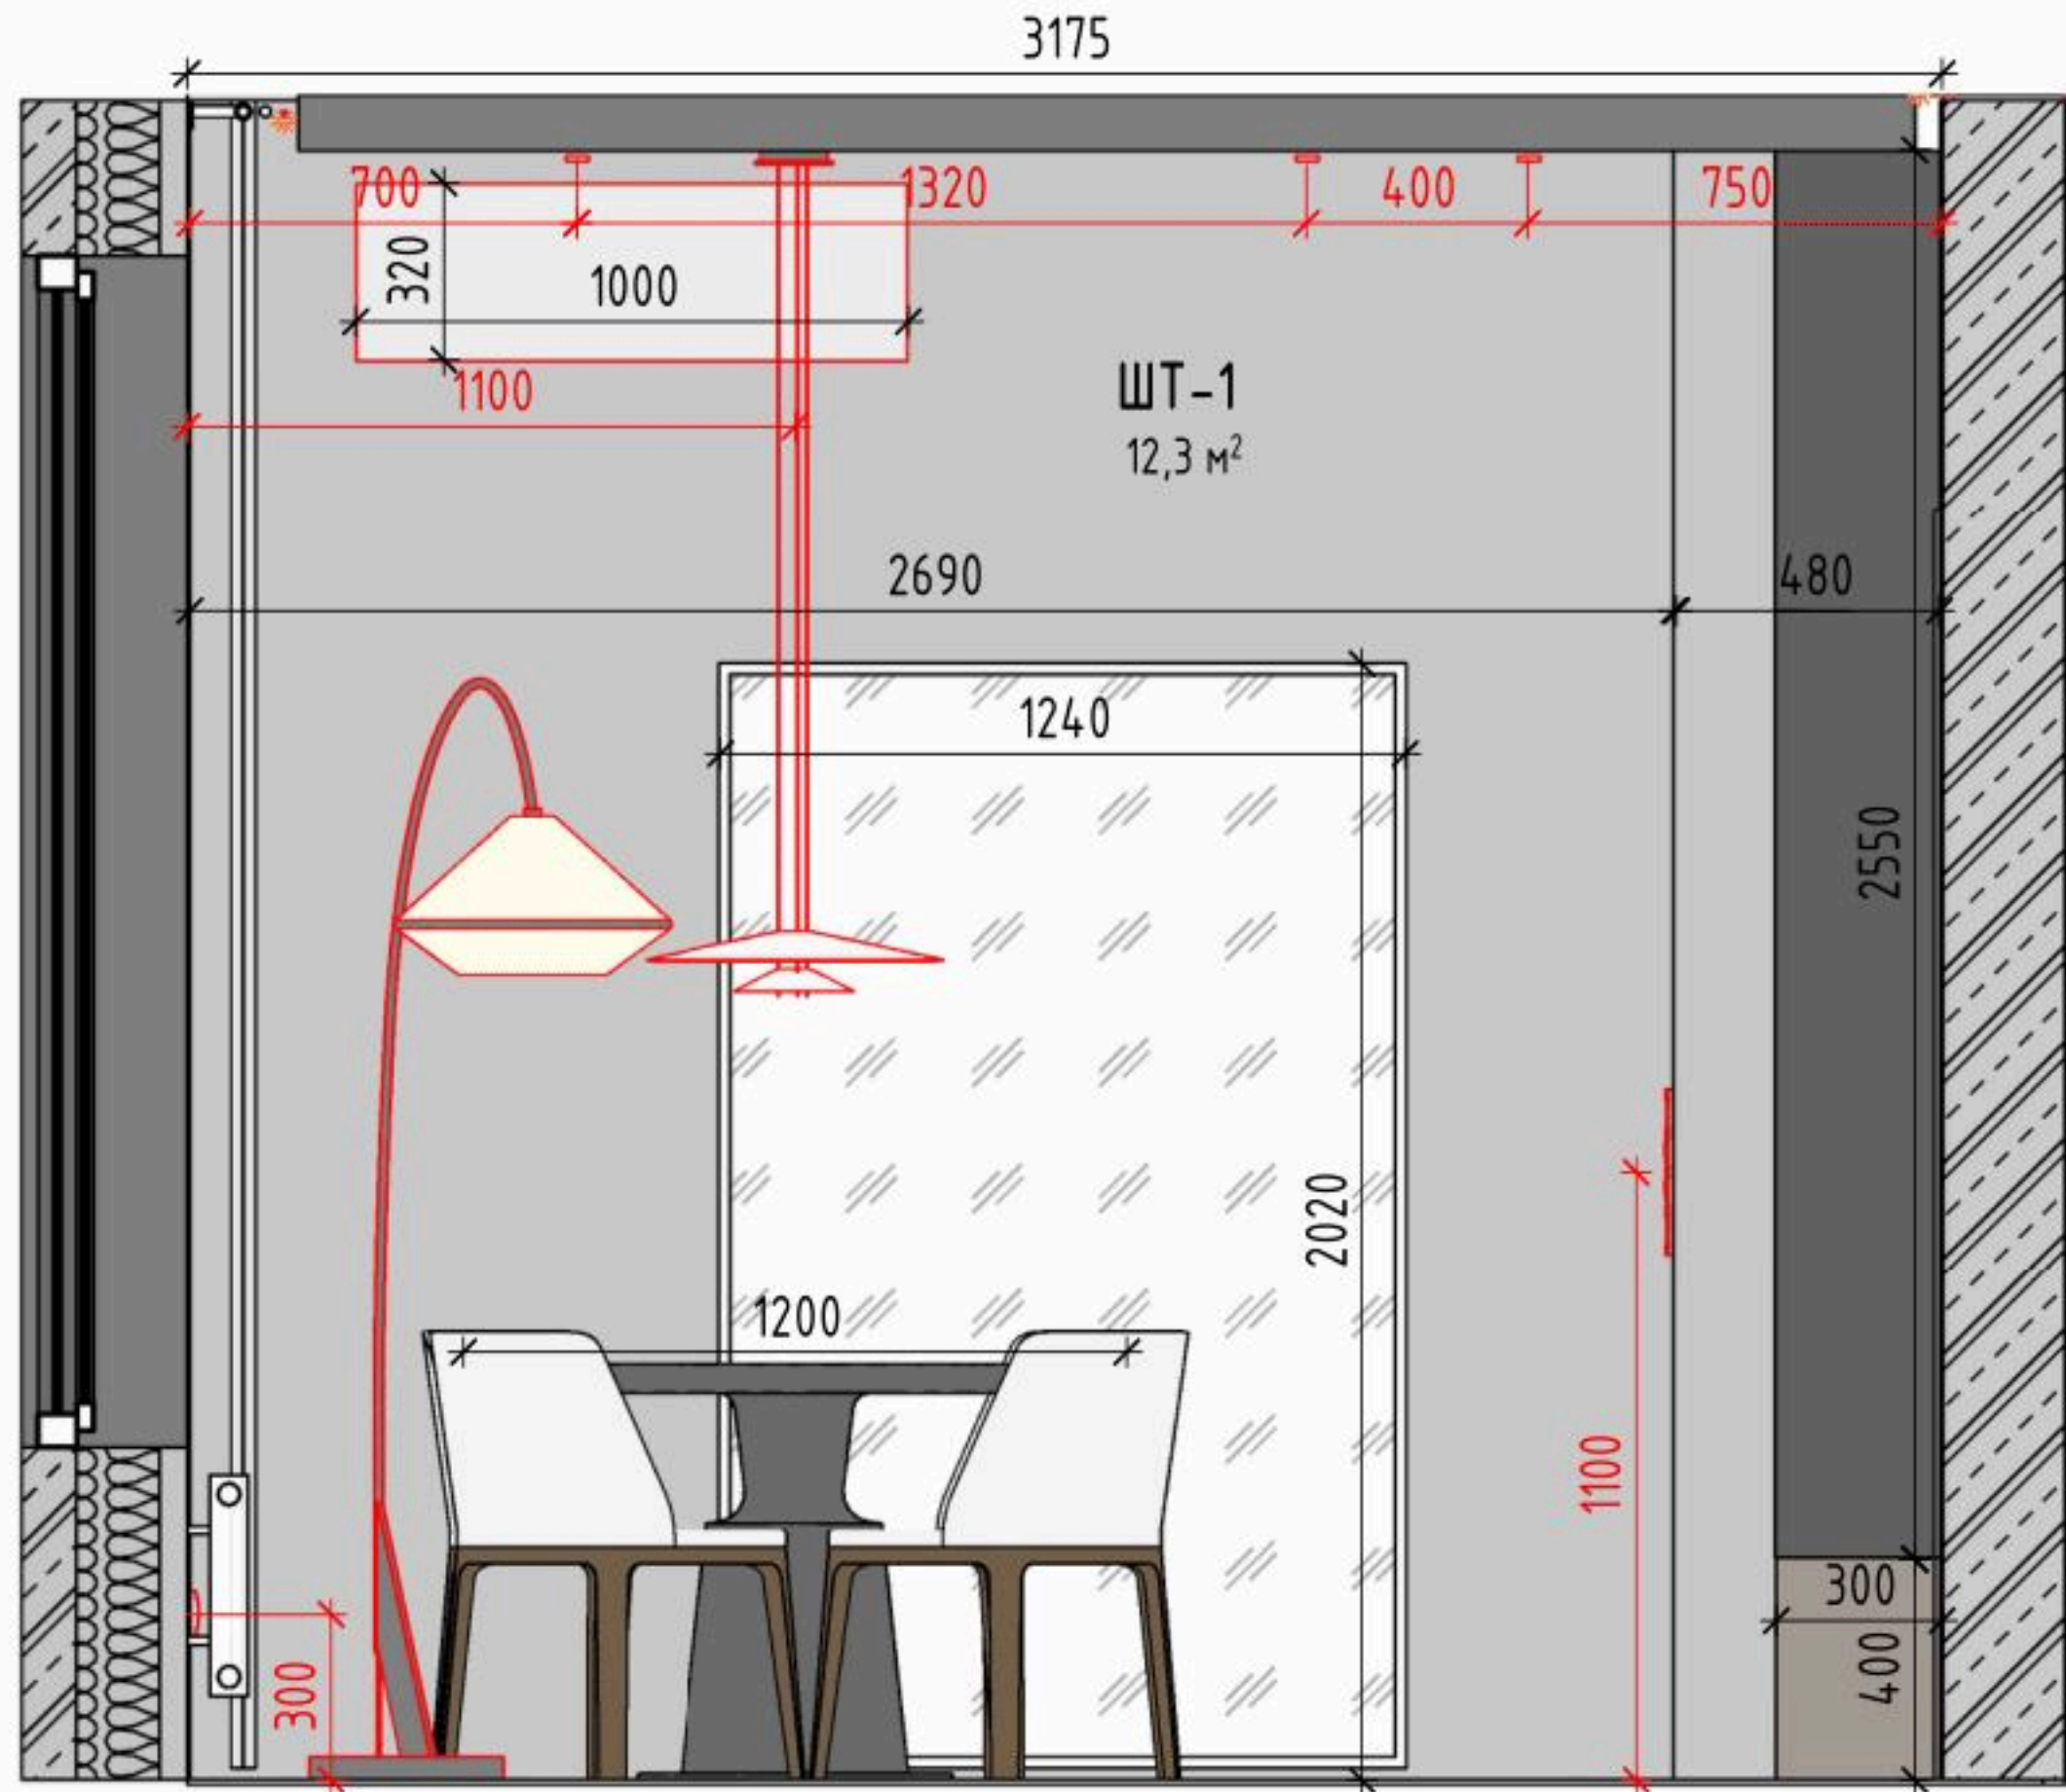


ФИО			Подпись			Дата			ФИО			Подпись			Дата			ДИЗАЙН-ПРОЕКТ		
Рук. студии									Чертил									Стадия		
Дизайнер									Заказчик									РП		

3D вид

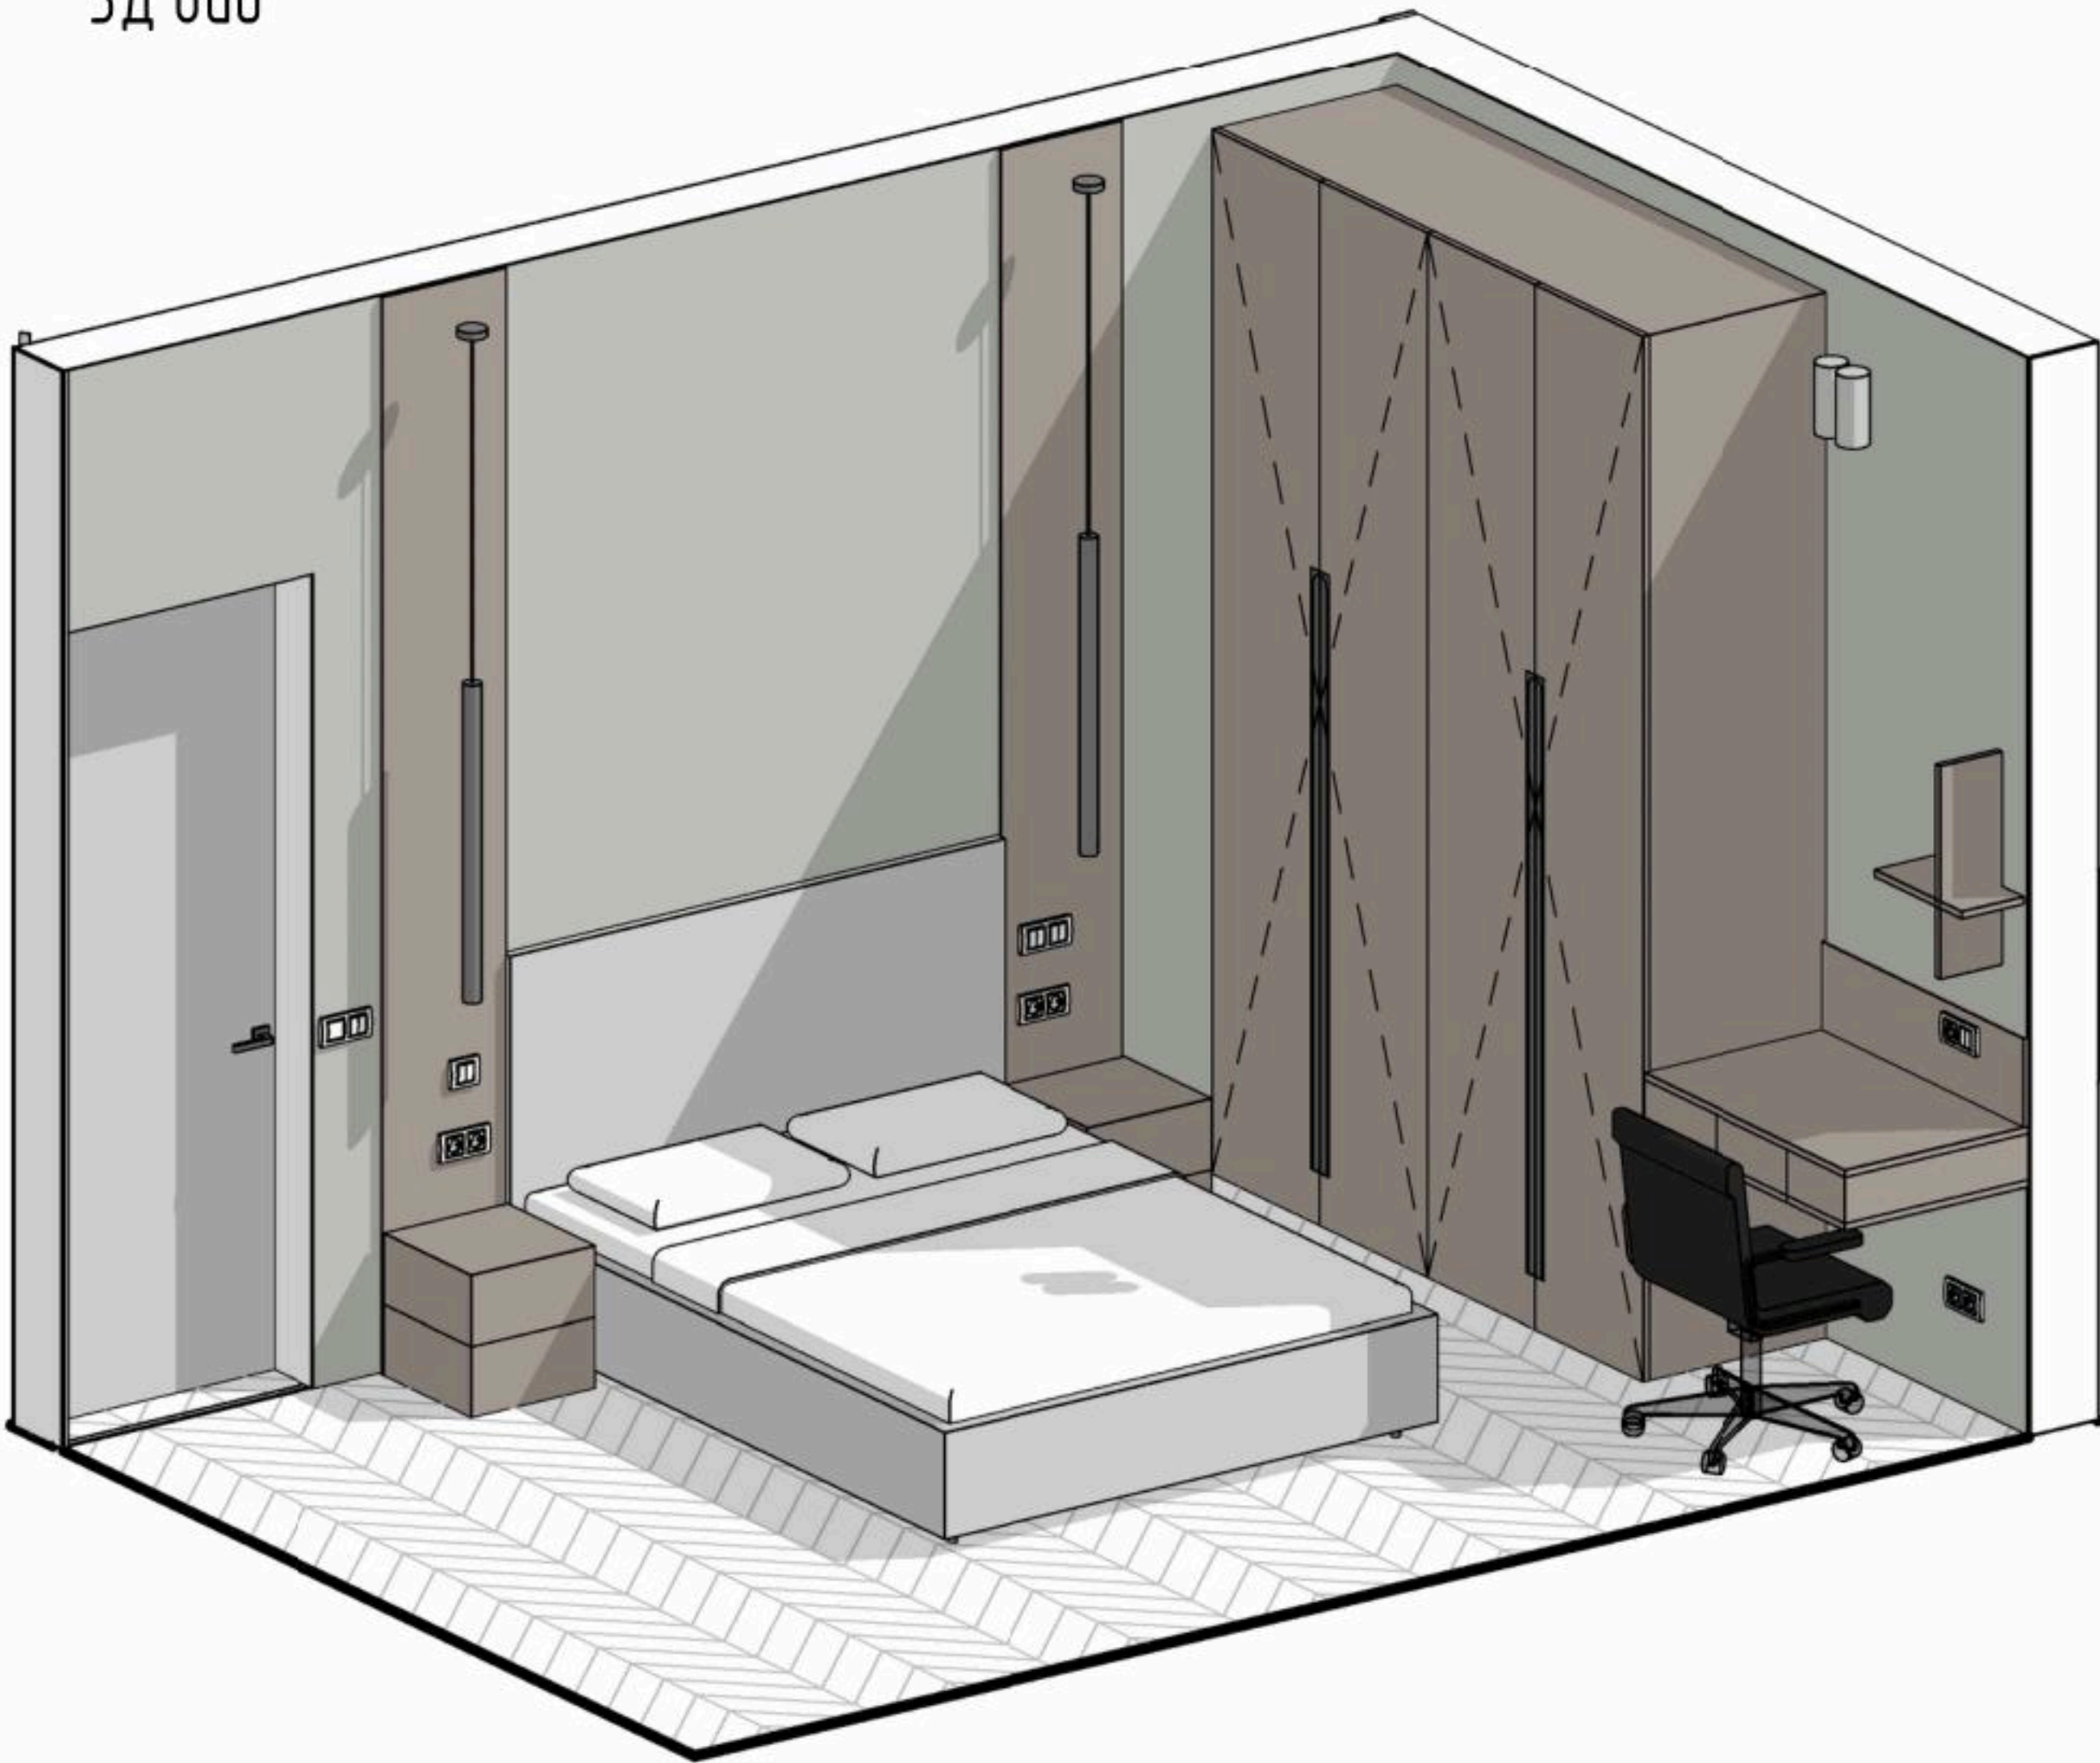

Разрез 1

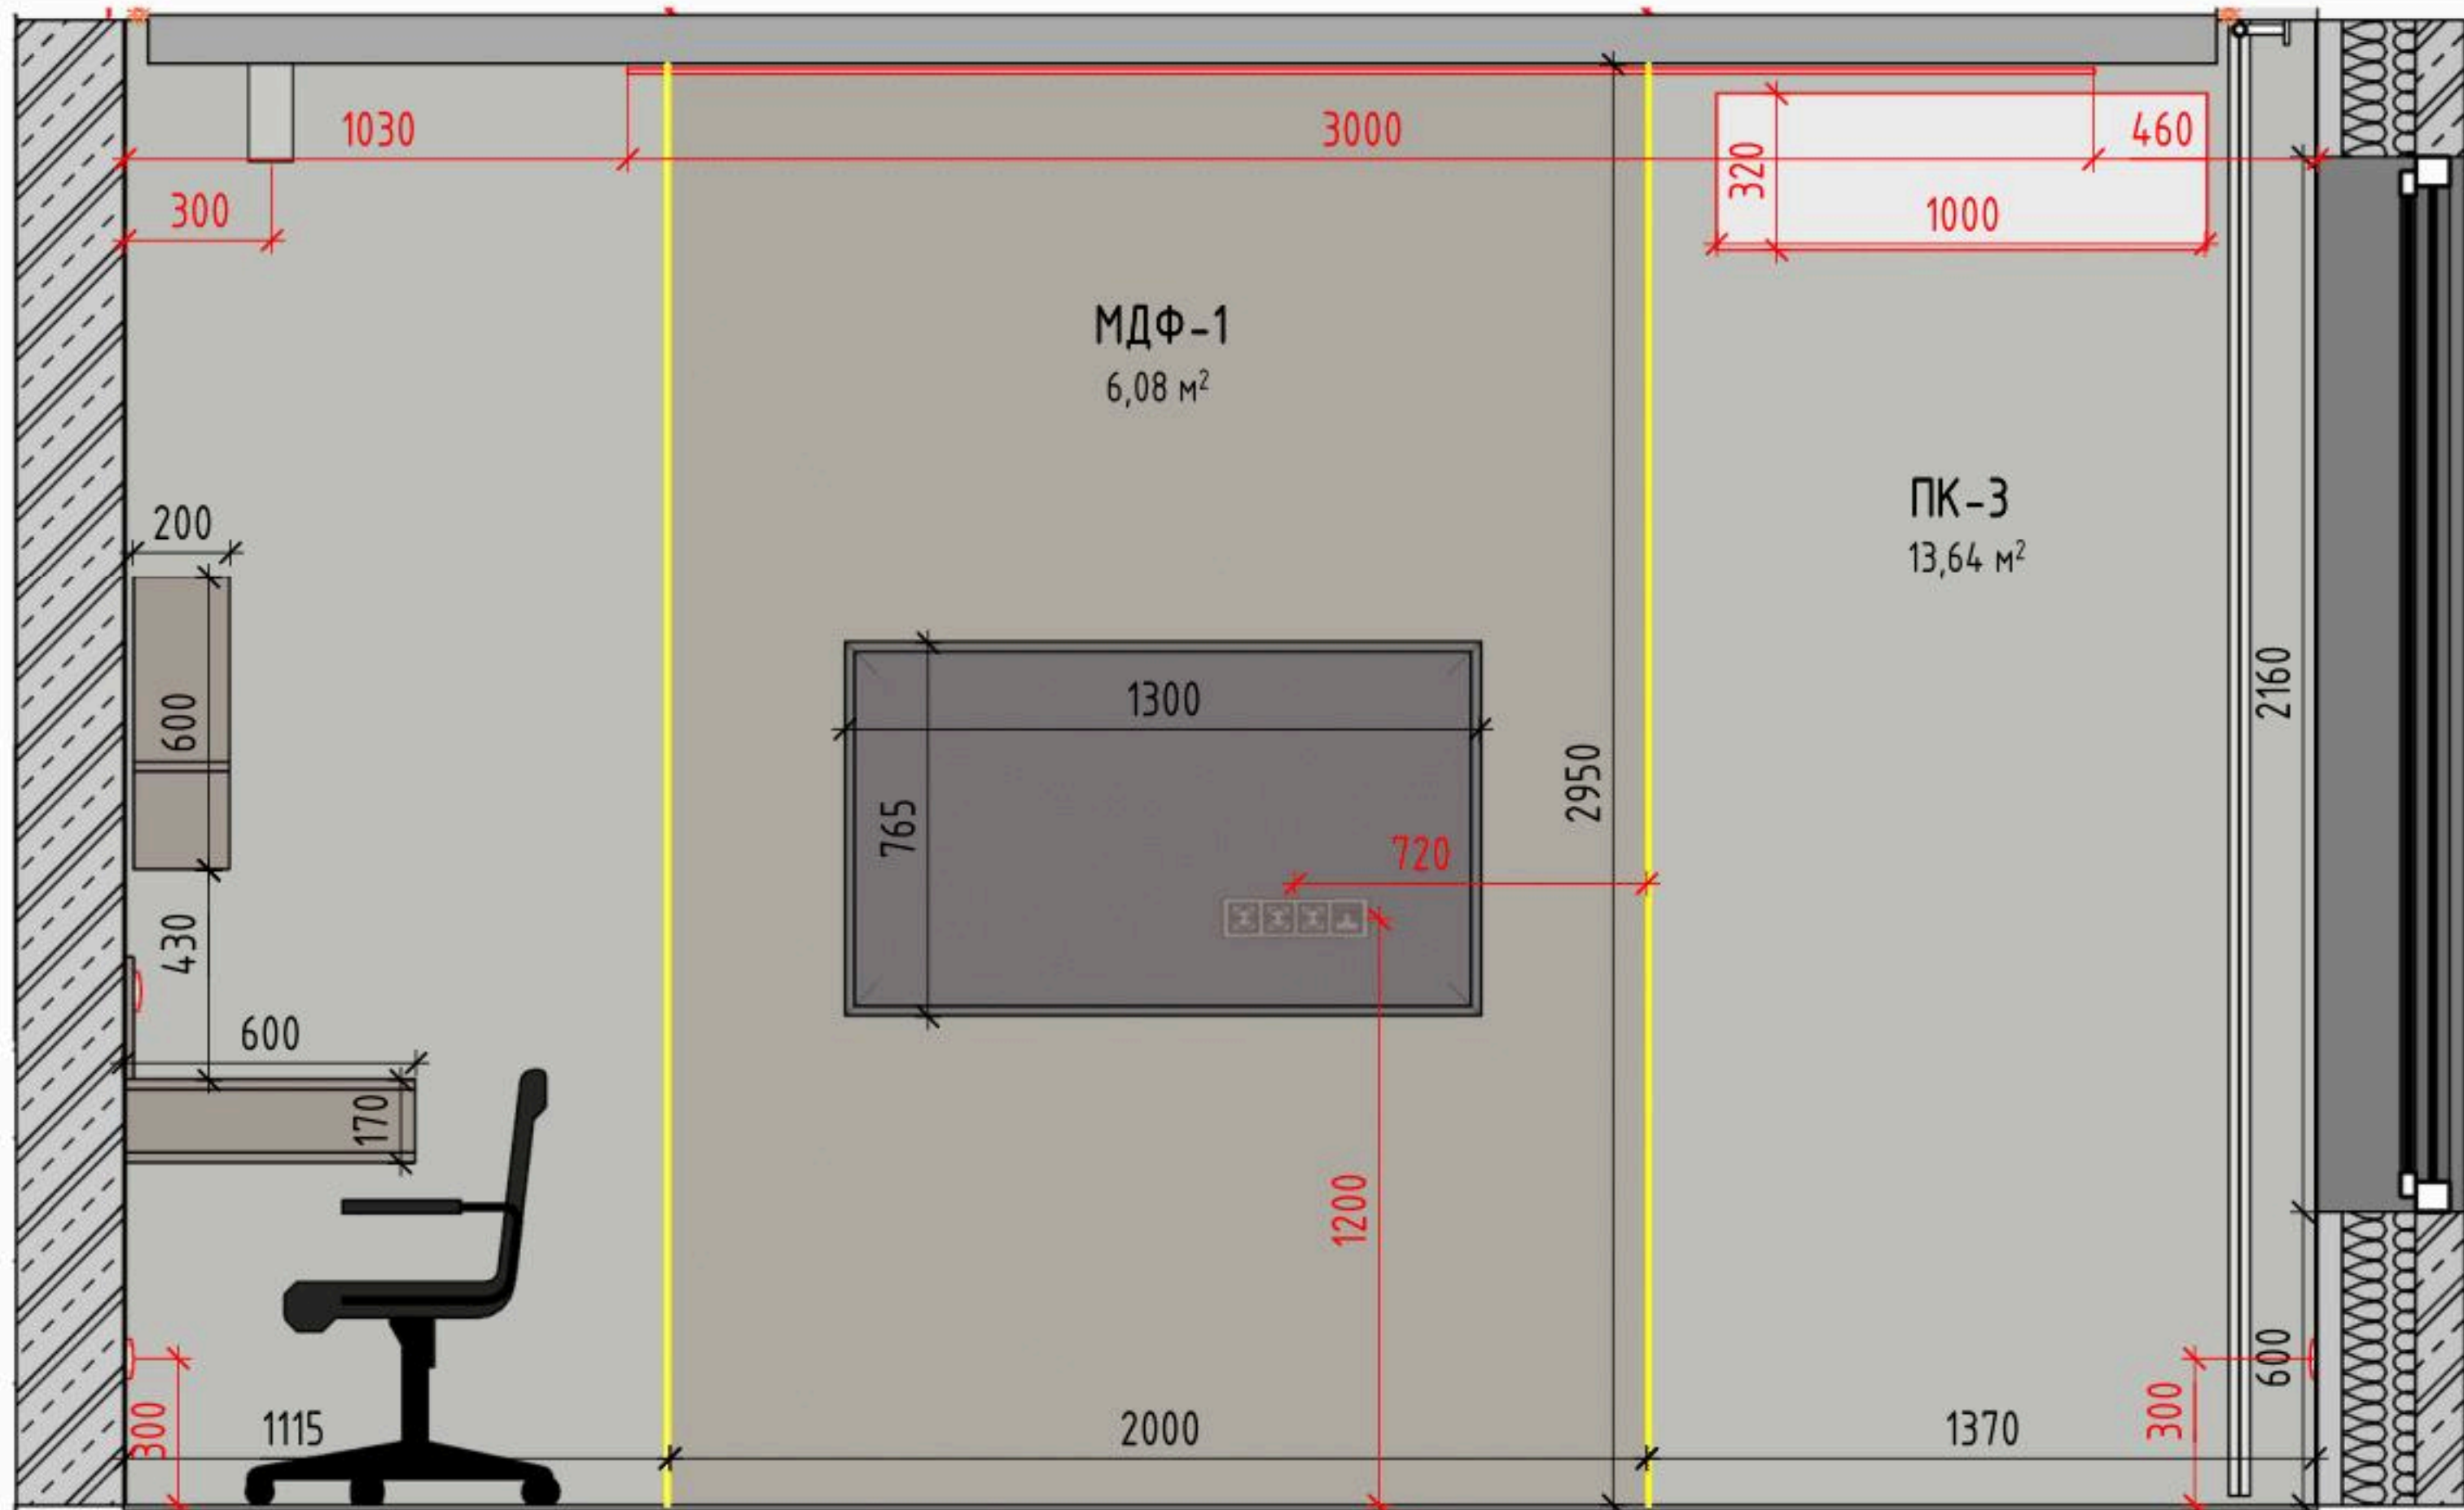

Разрез 2



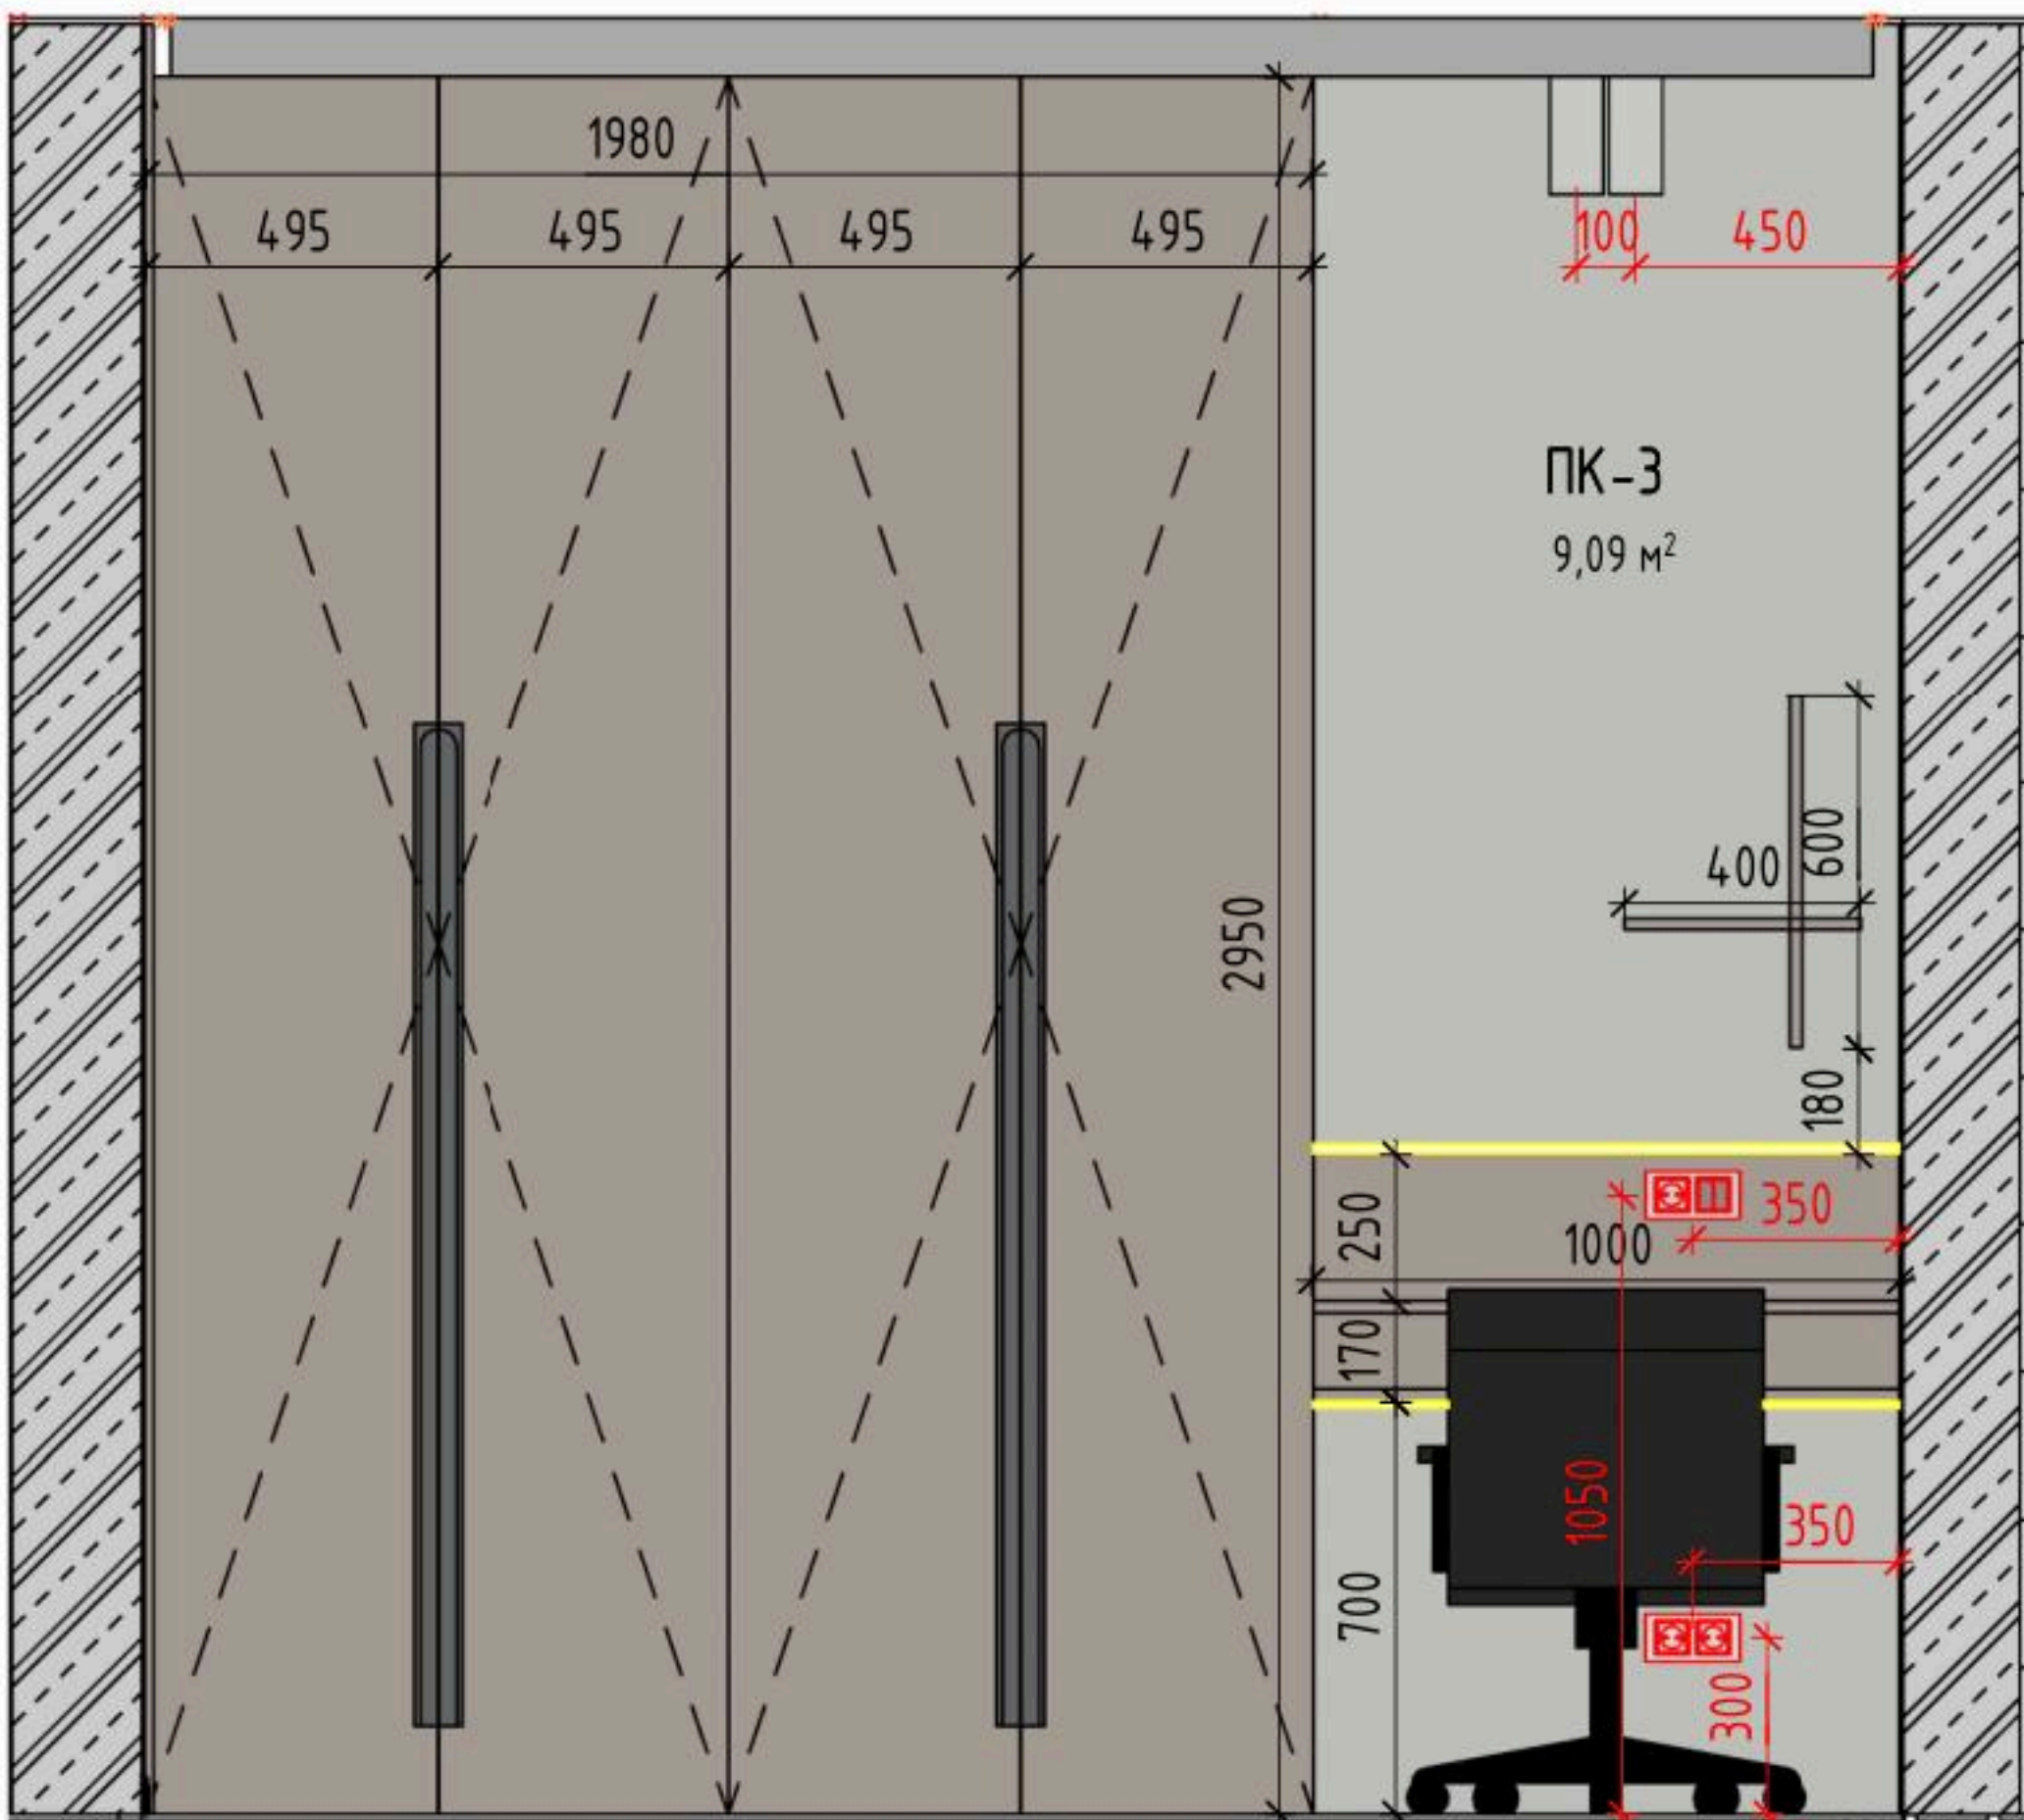



Схема разверток

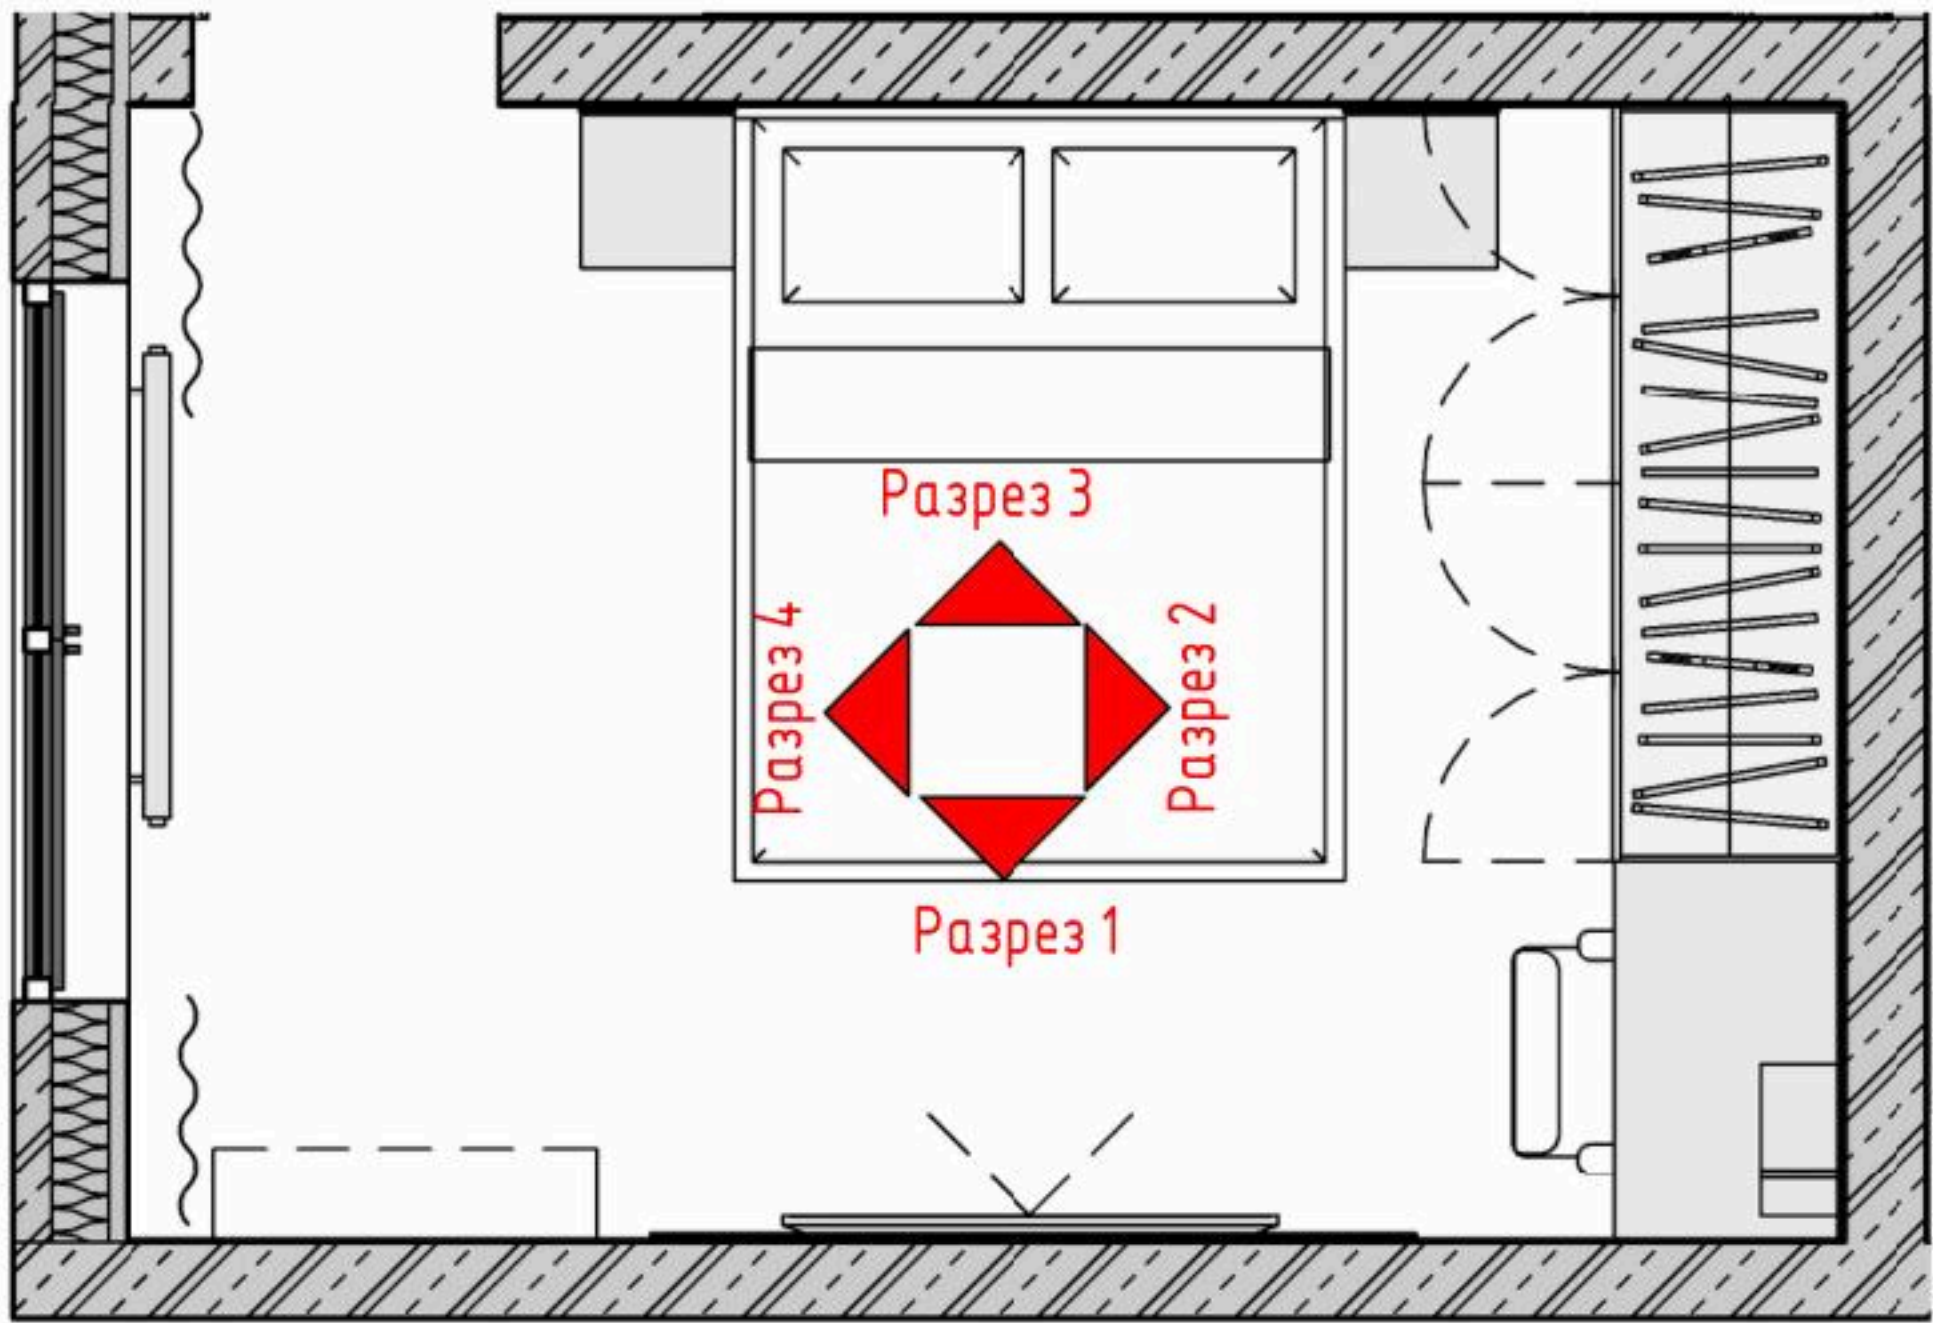

Разрез 3

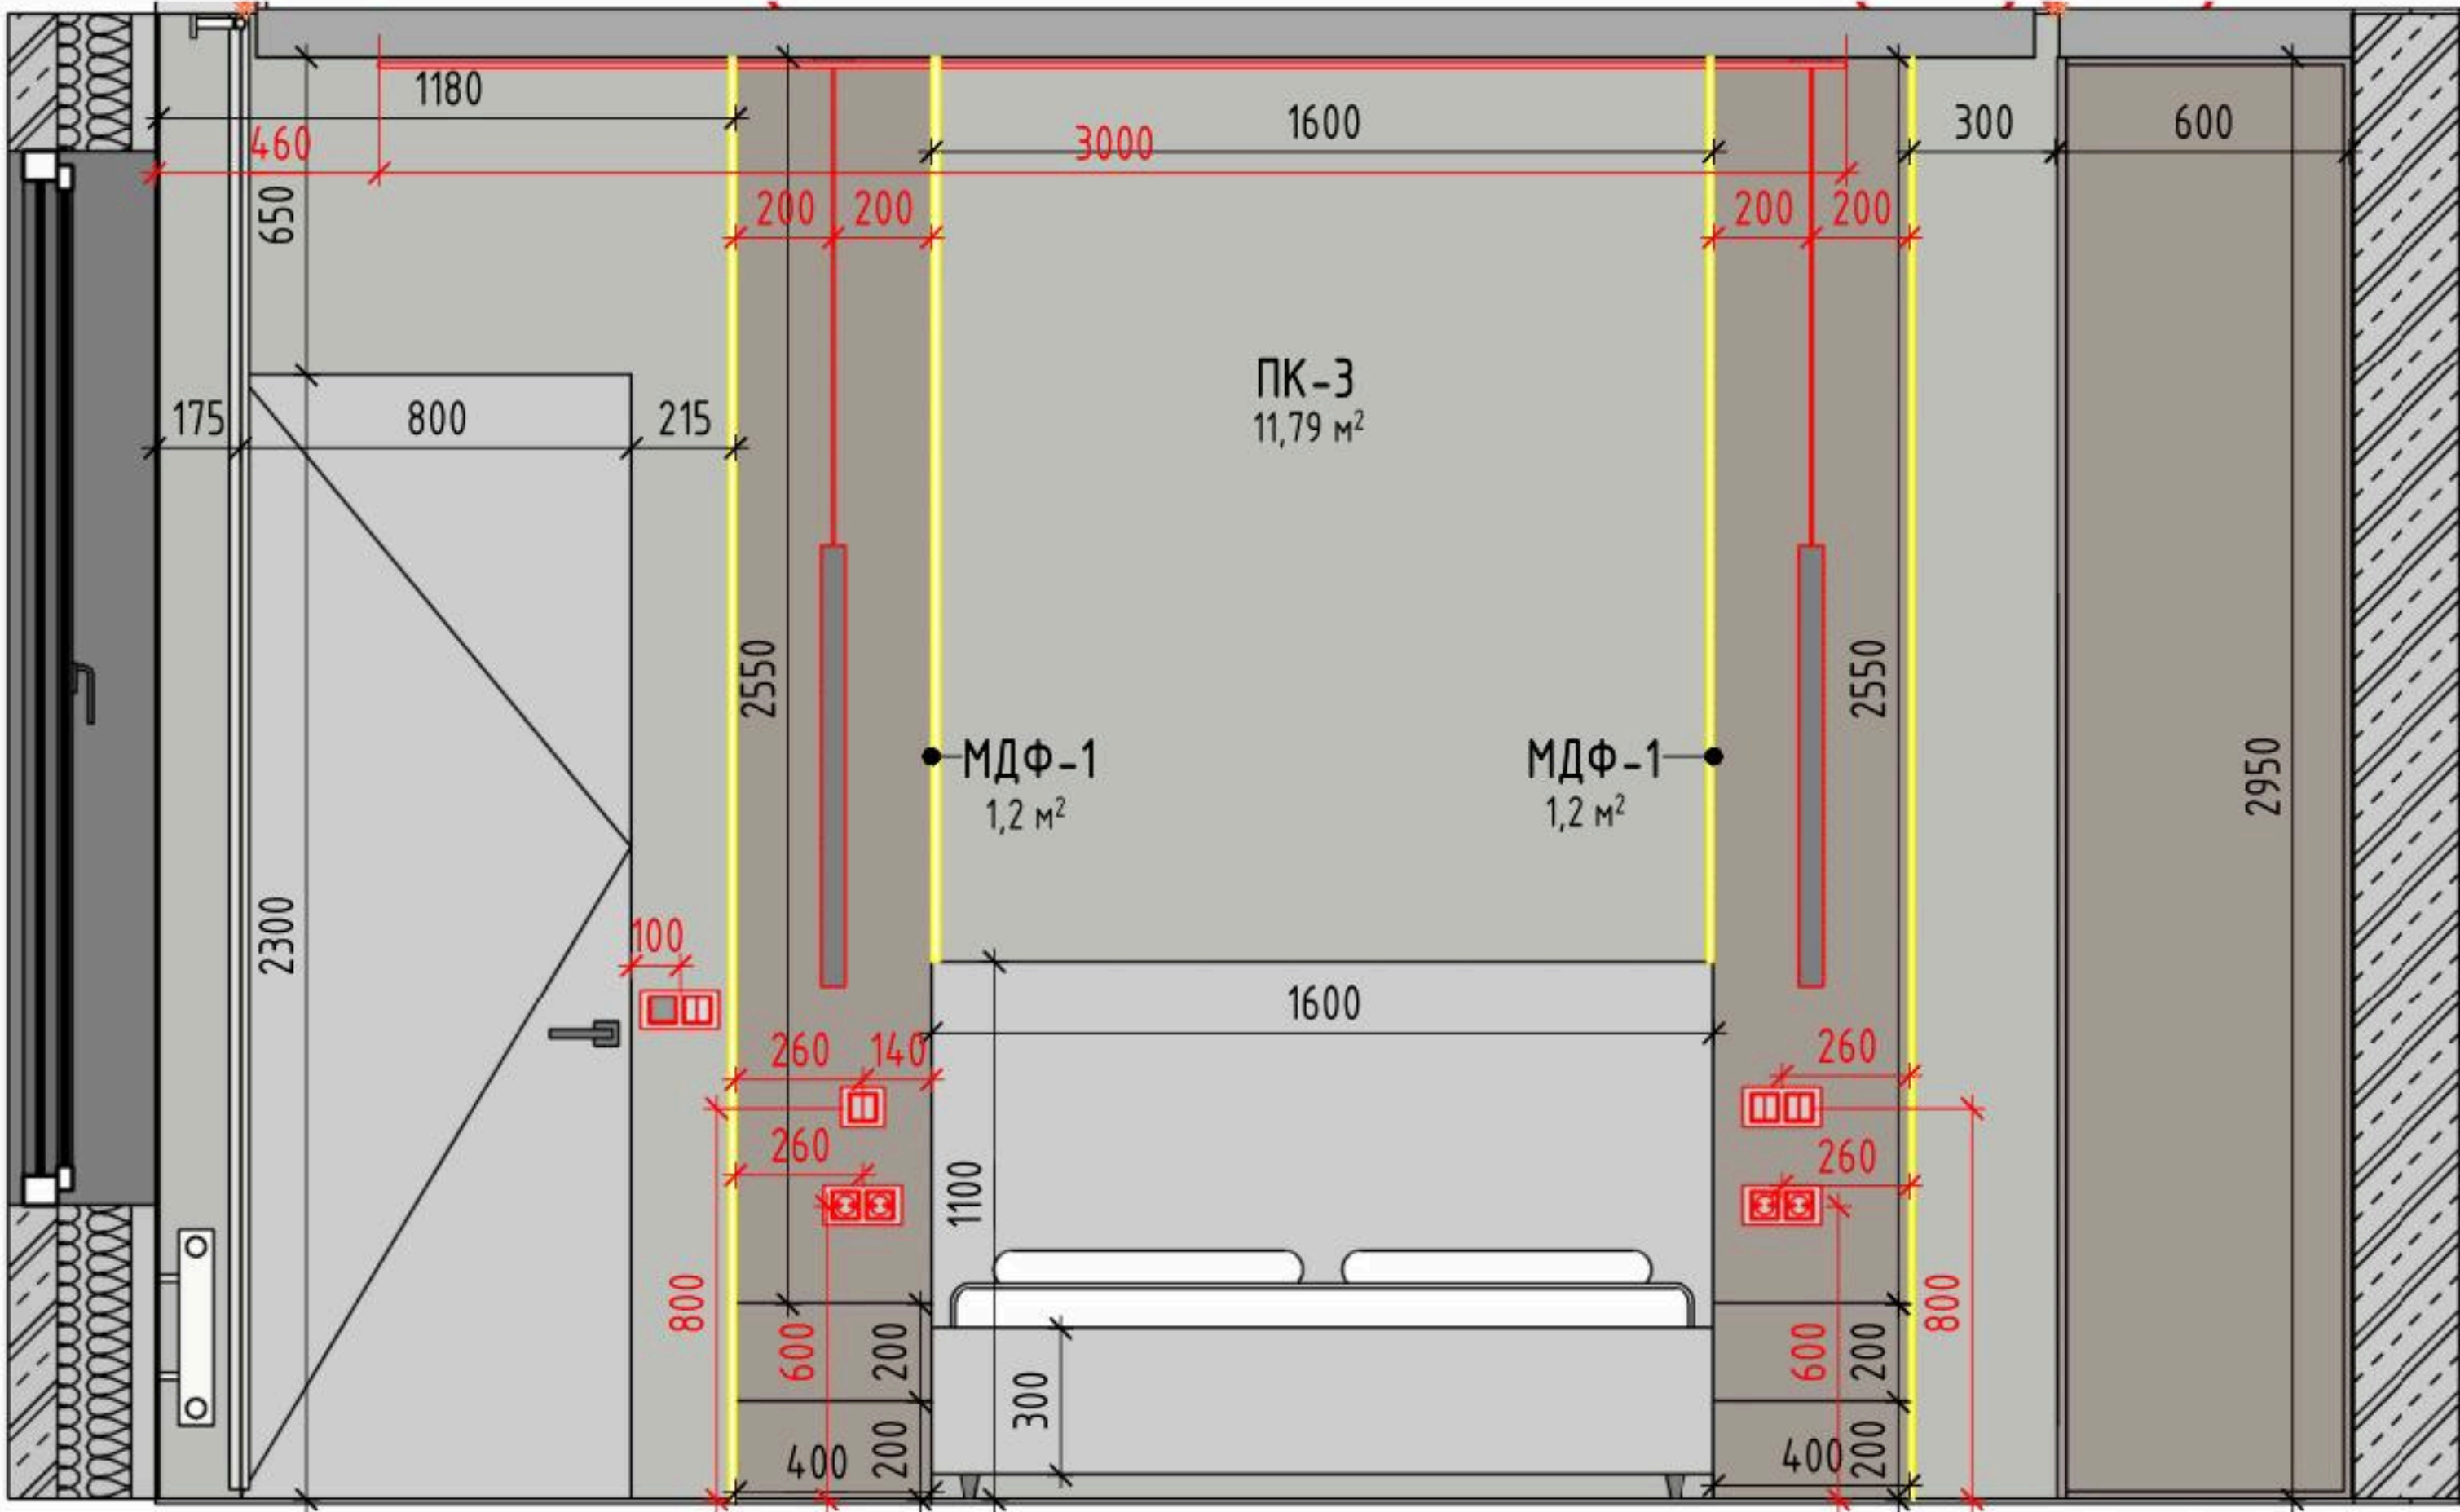


Разрез 4

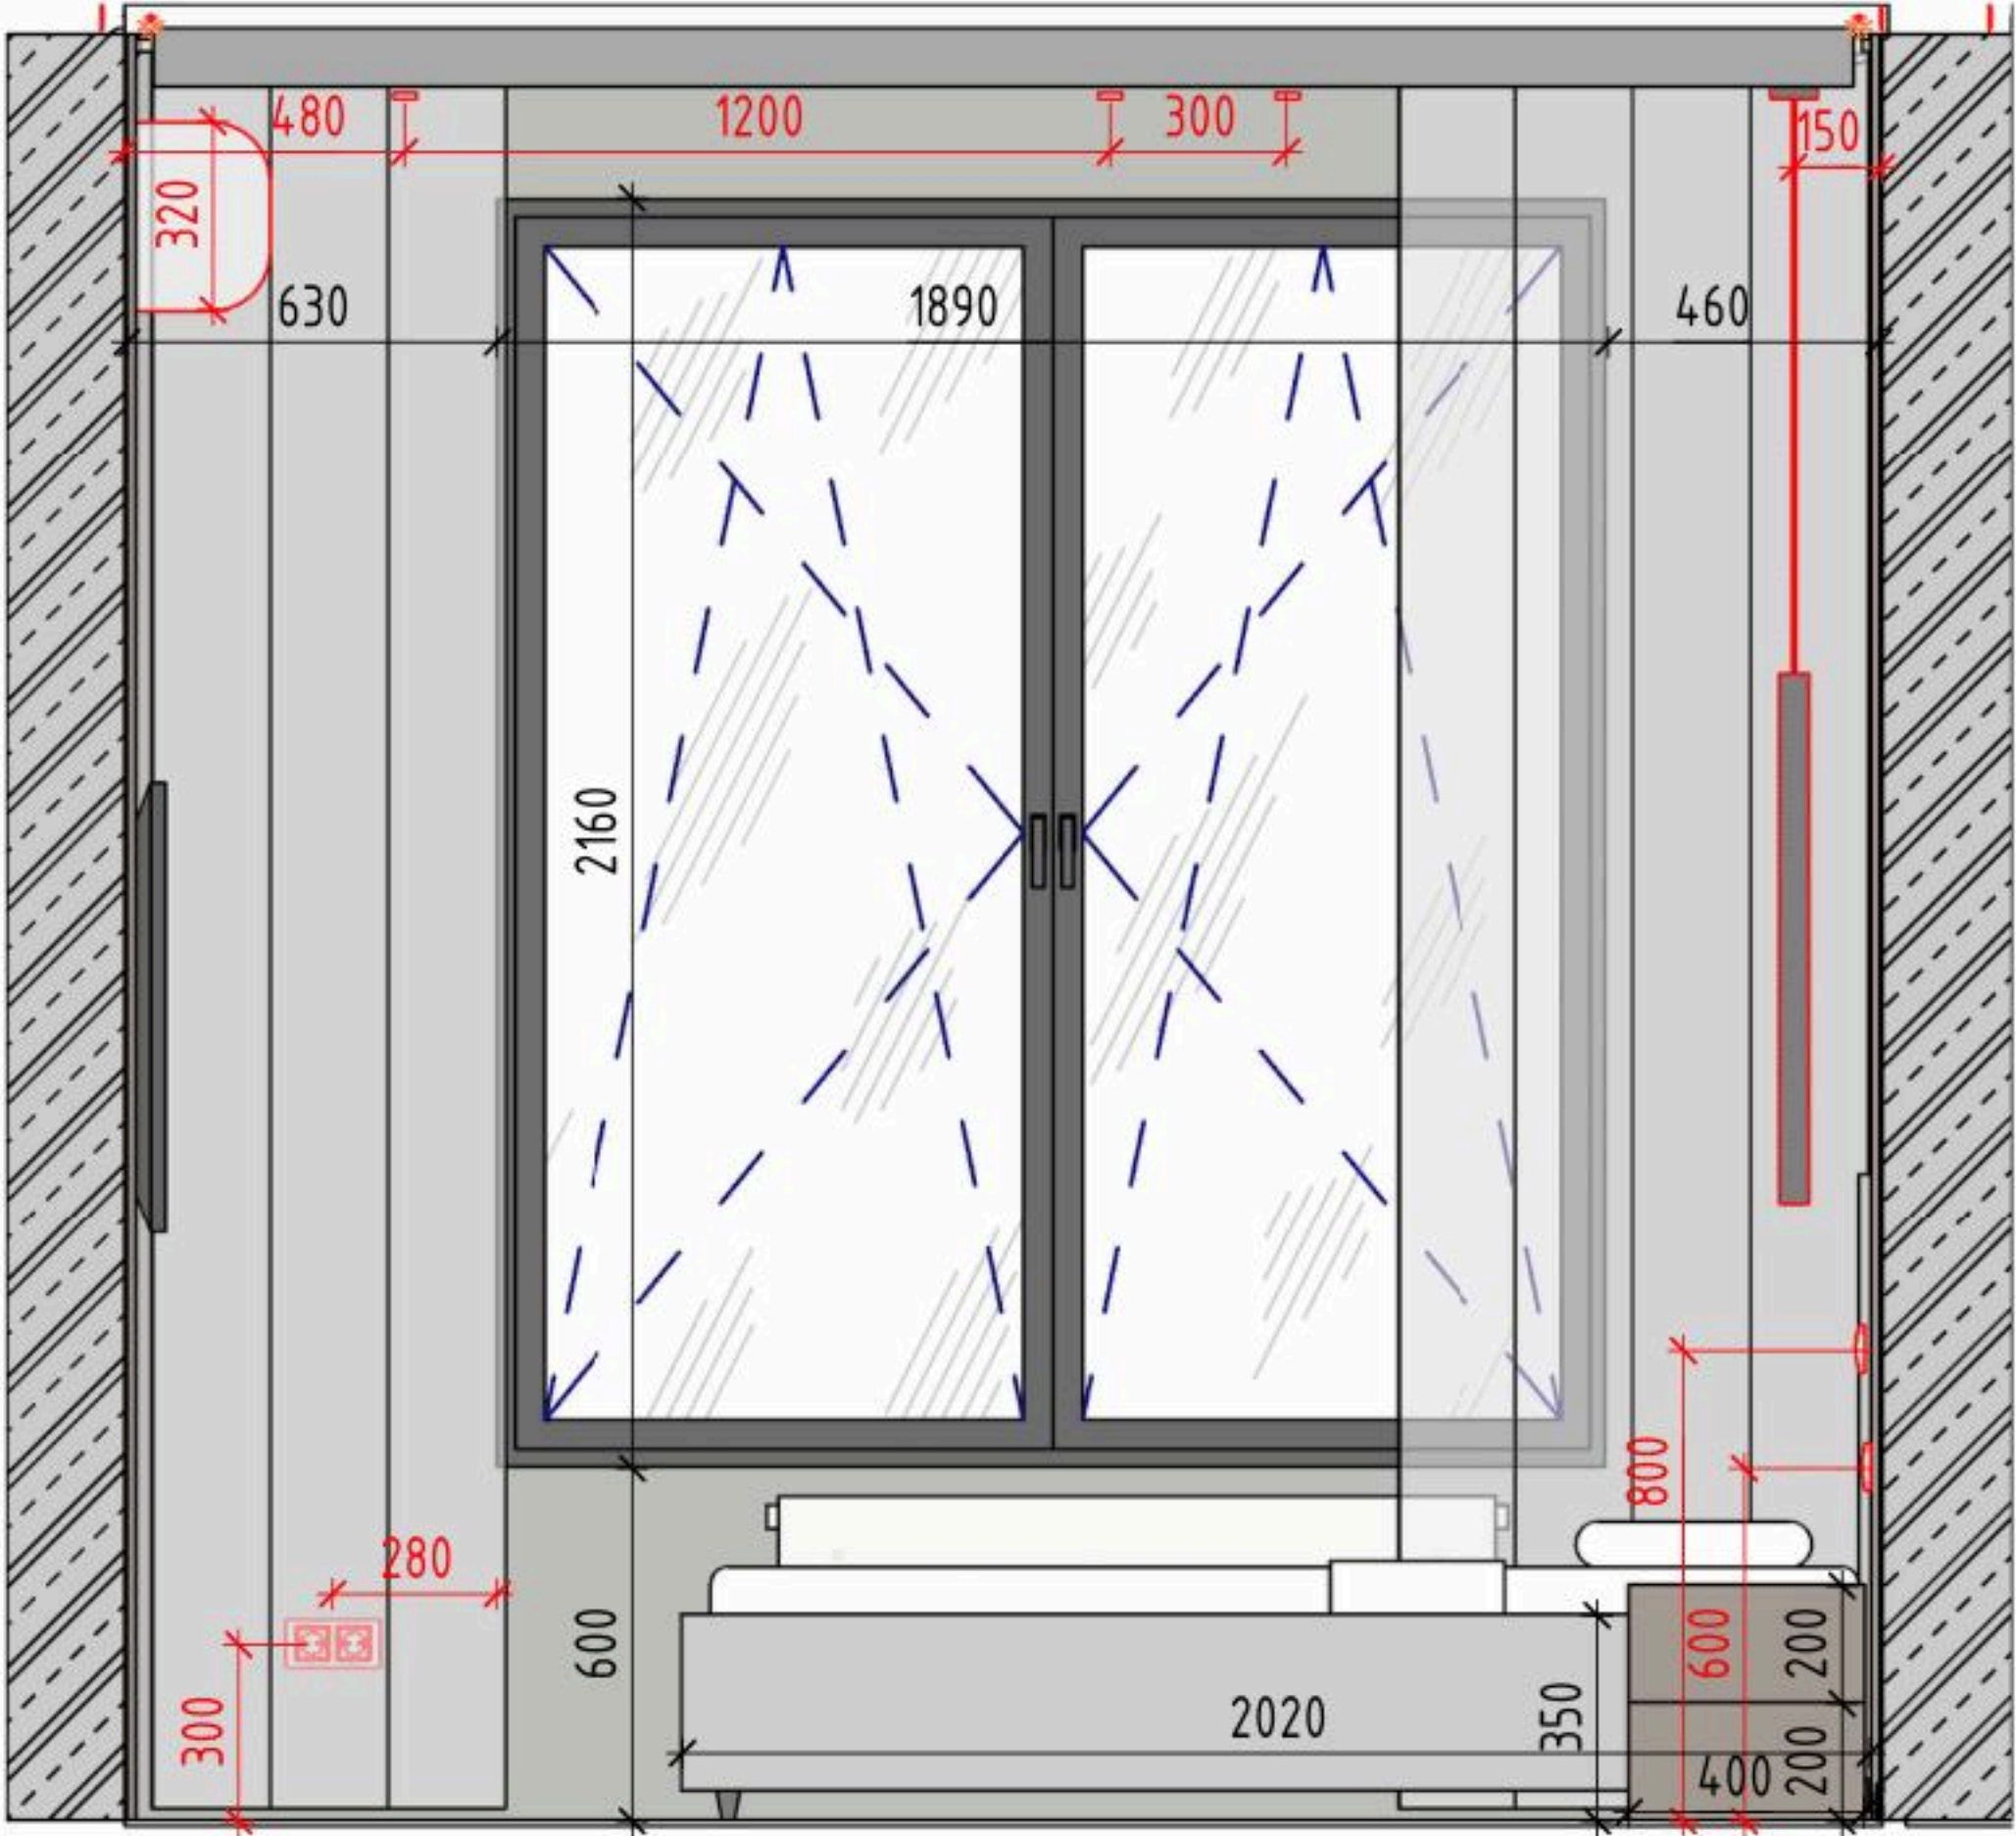


ФИО			Подпись			Дата			ФИО			Подпись			Дата			ДИЗАЙН-ПРОЕКТ		
Рук. студии									Чертил									Стадия		
Дизайнер									Заказчик									РП		

3Д вид

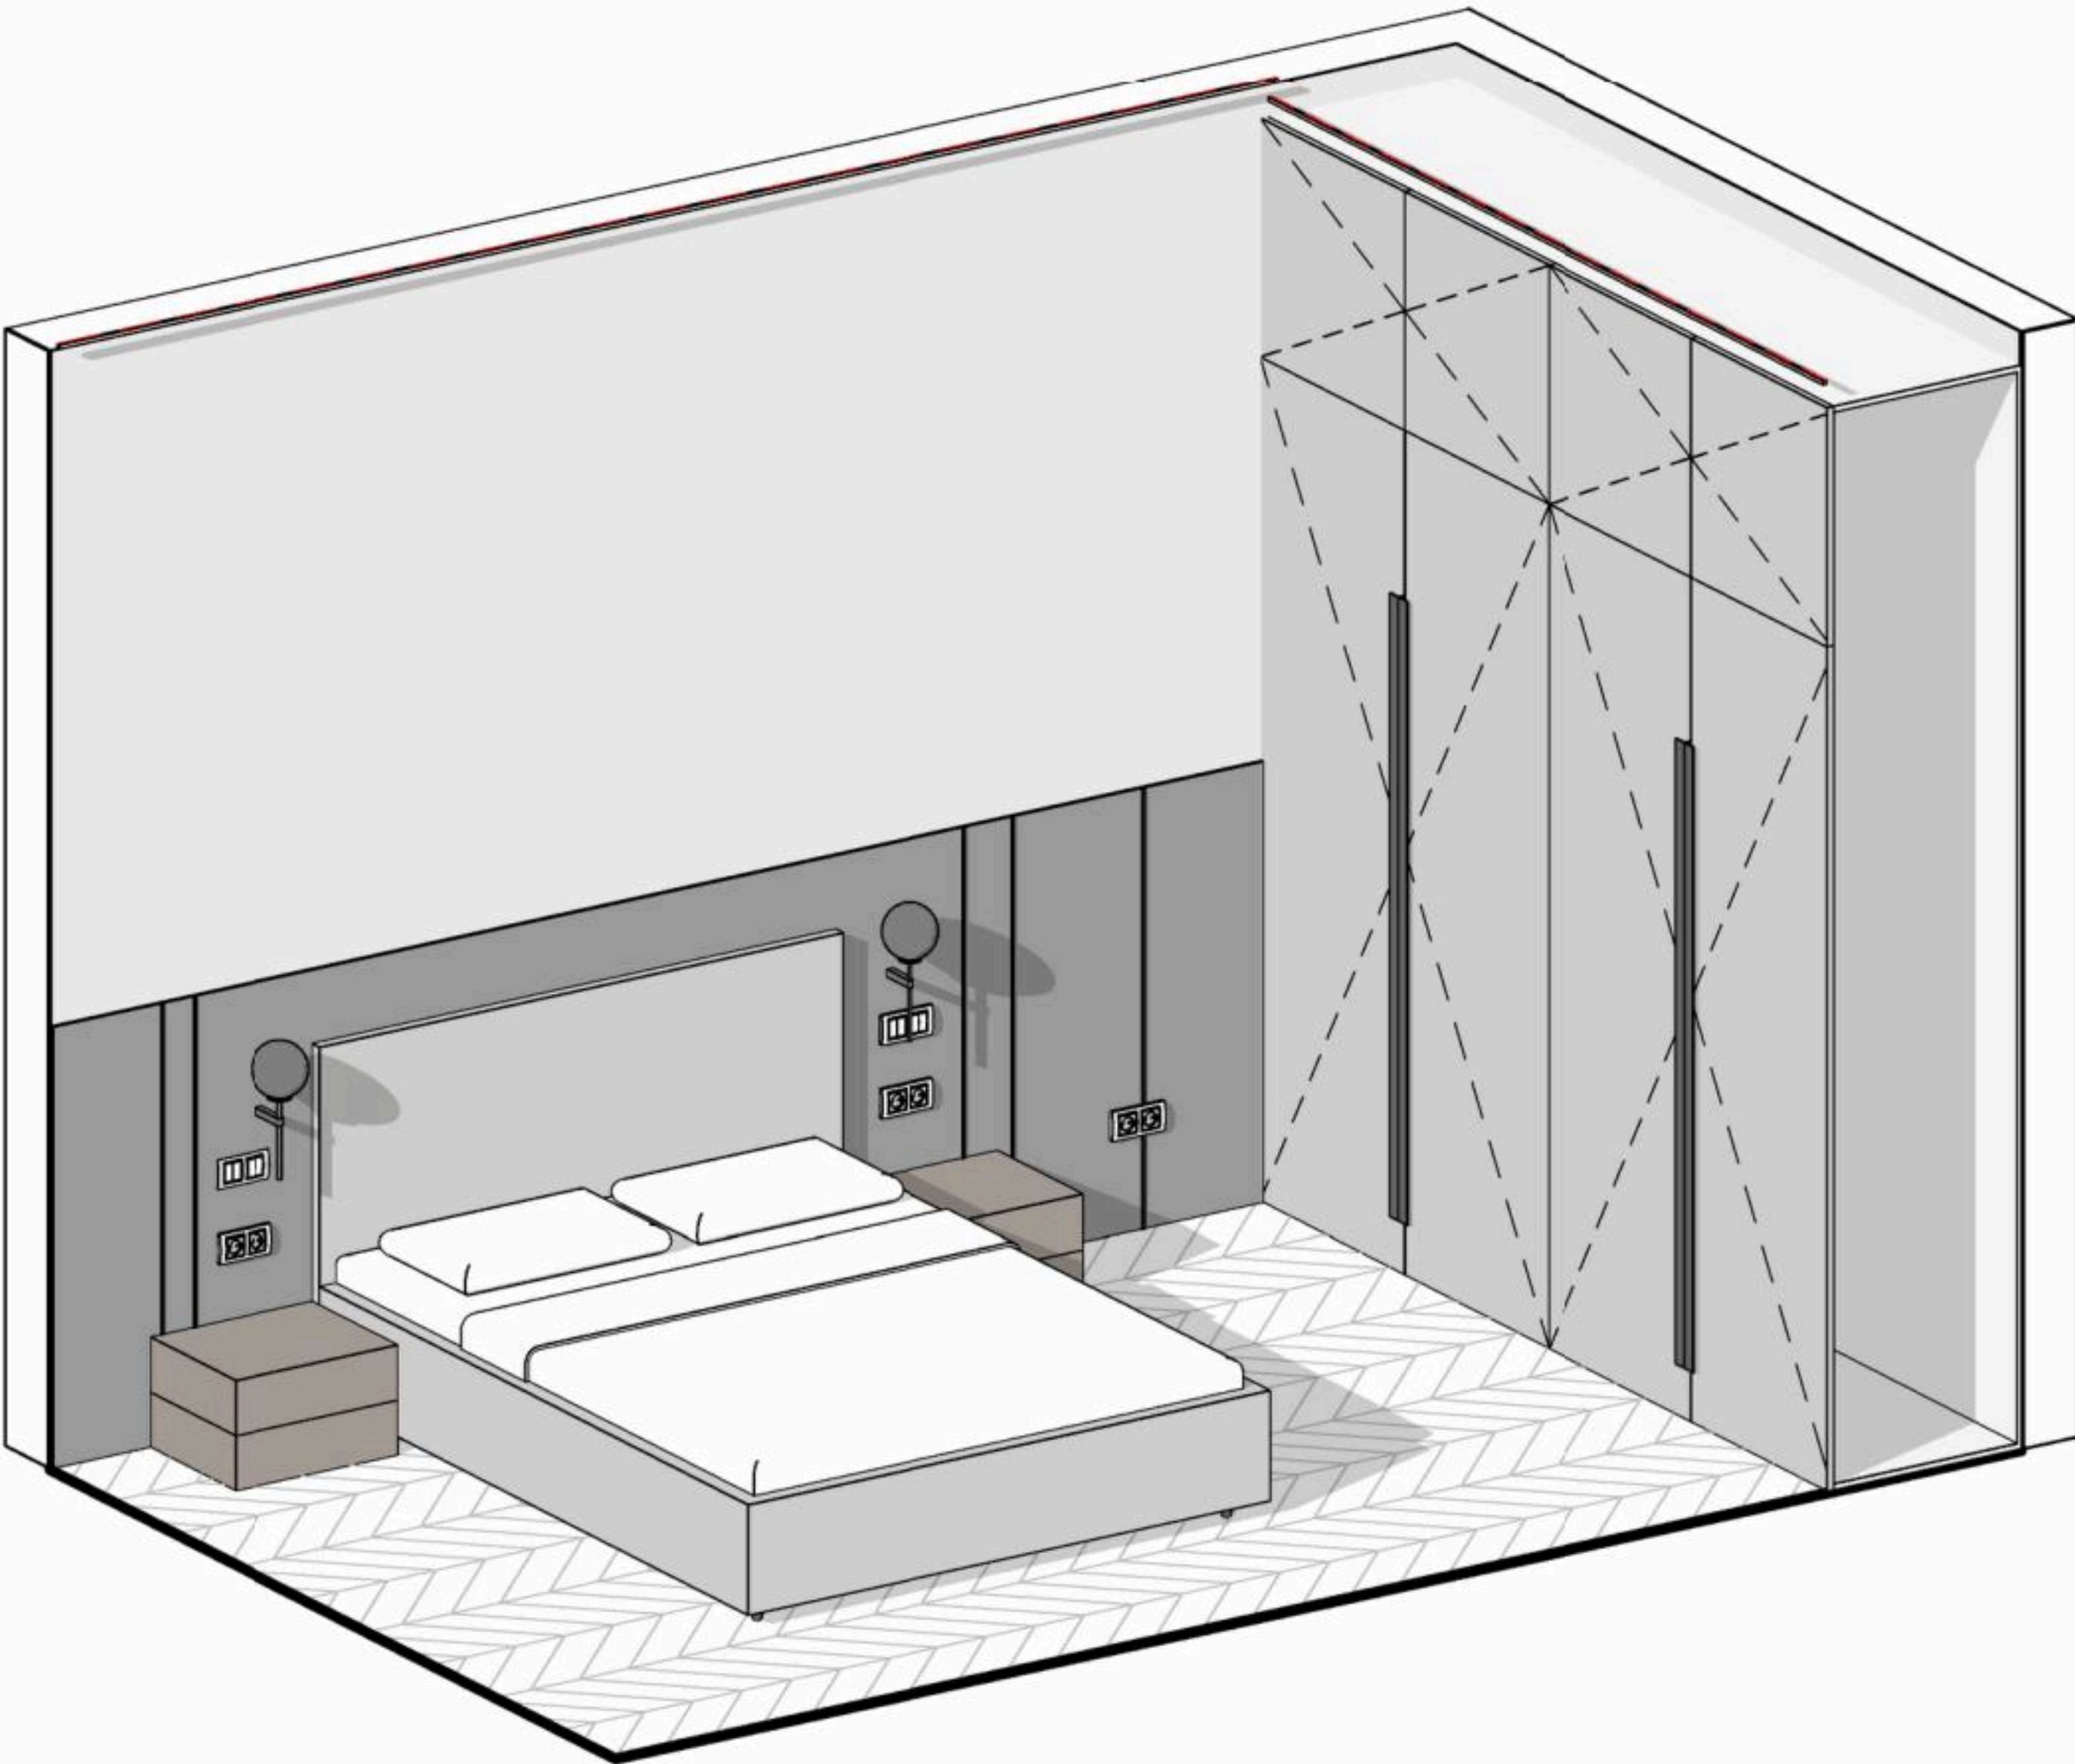

Разрез 1

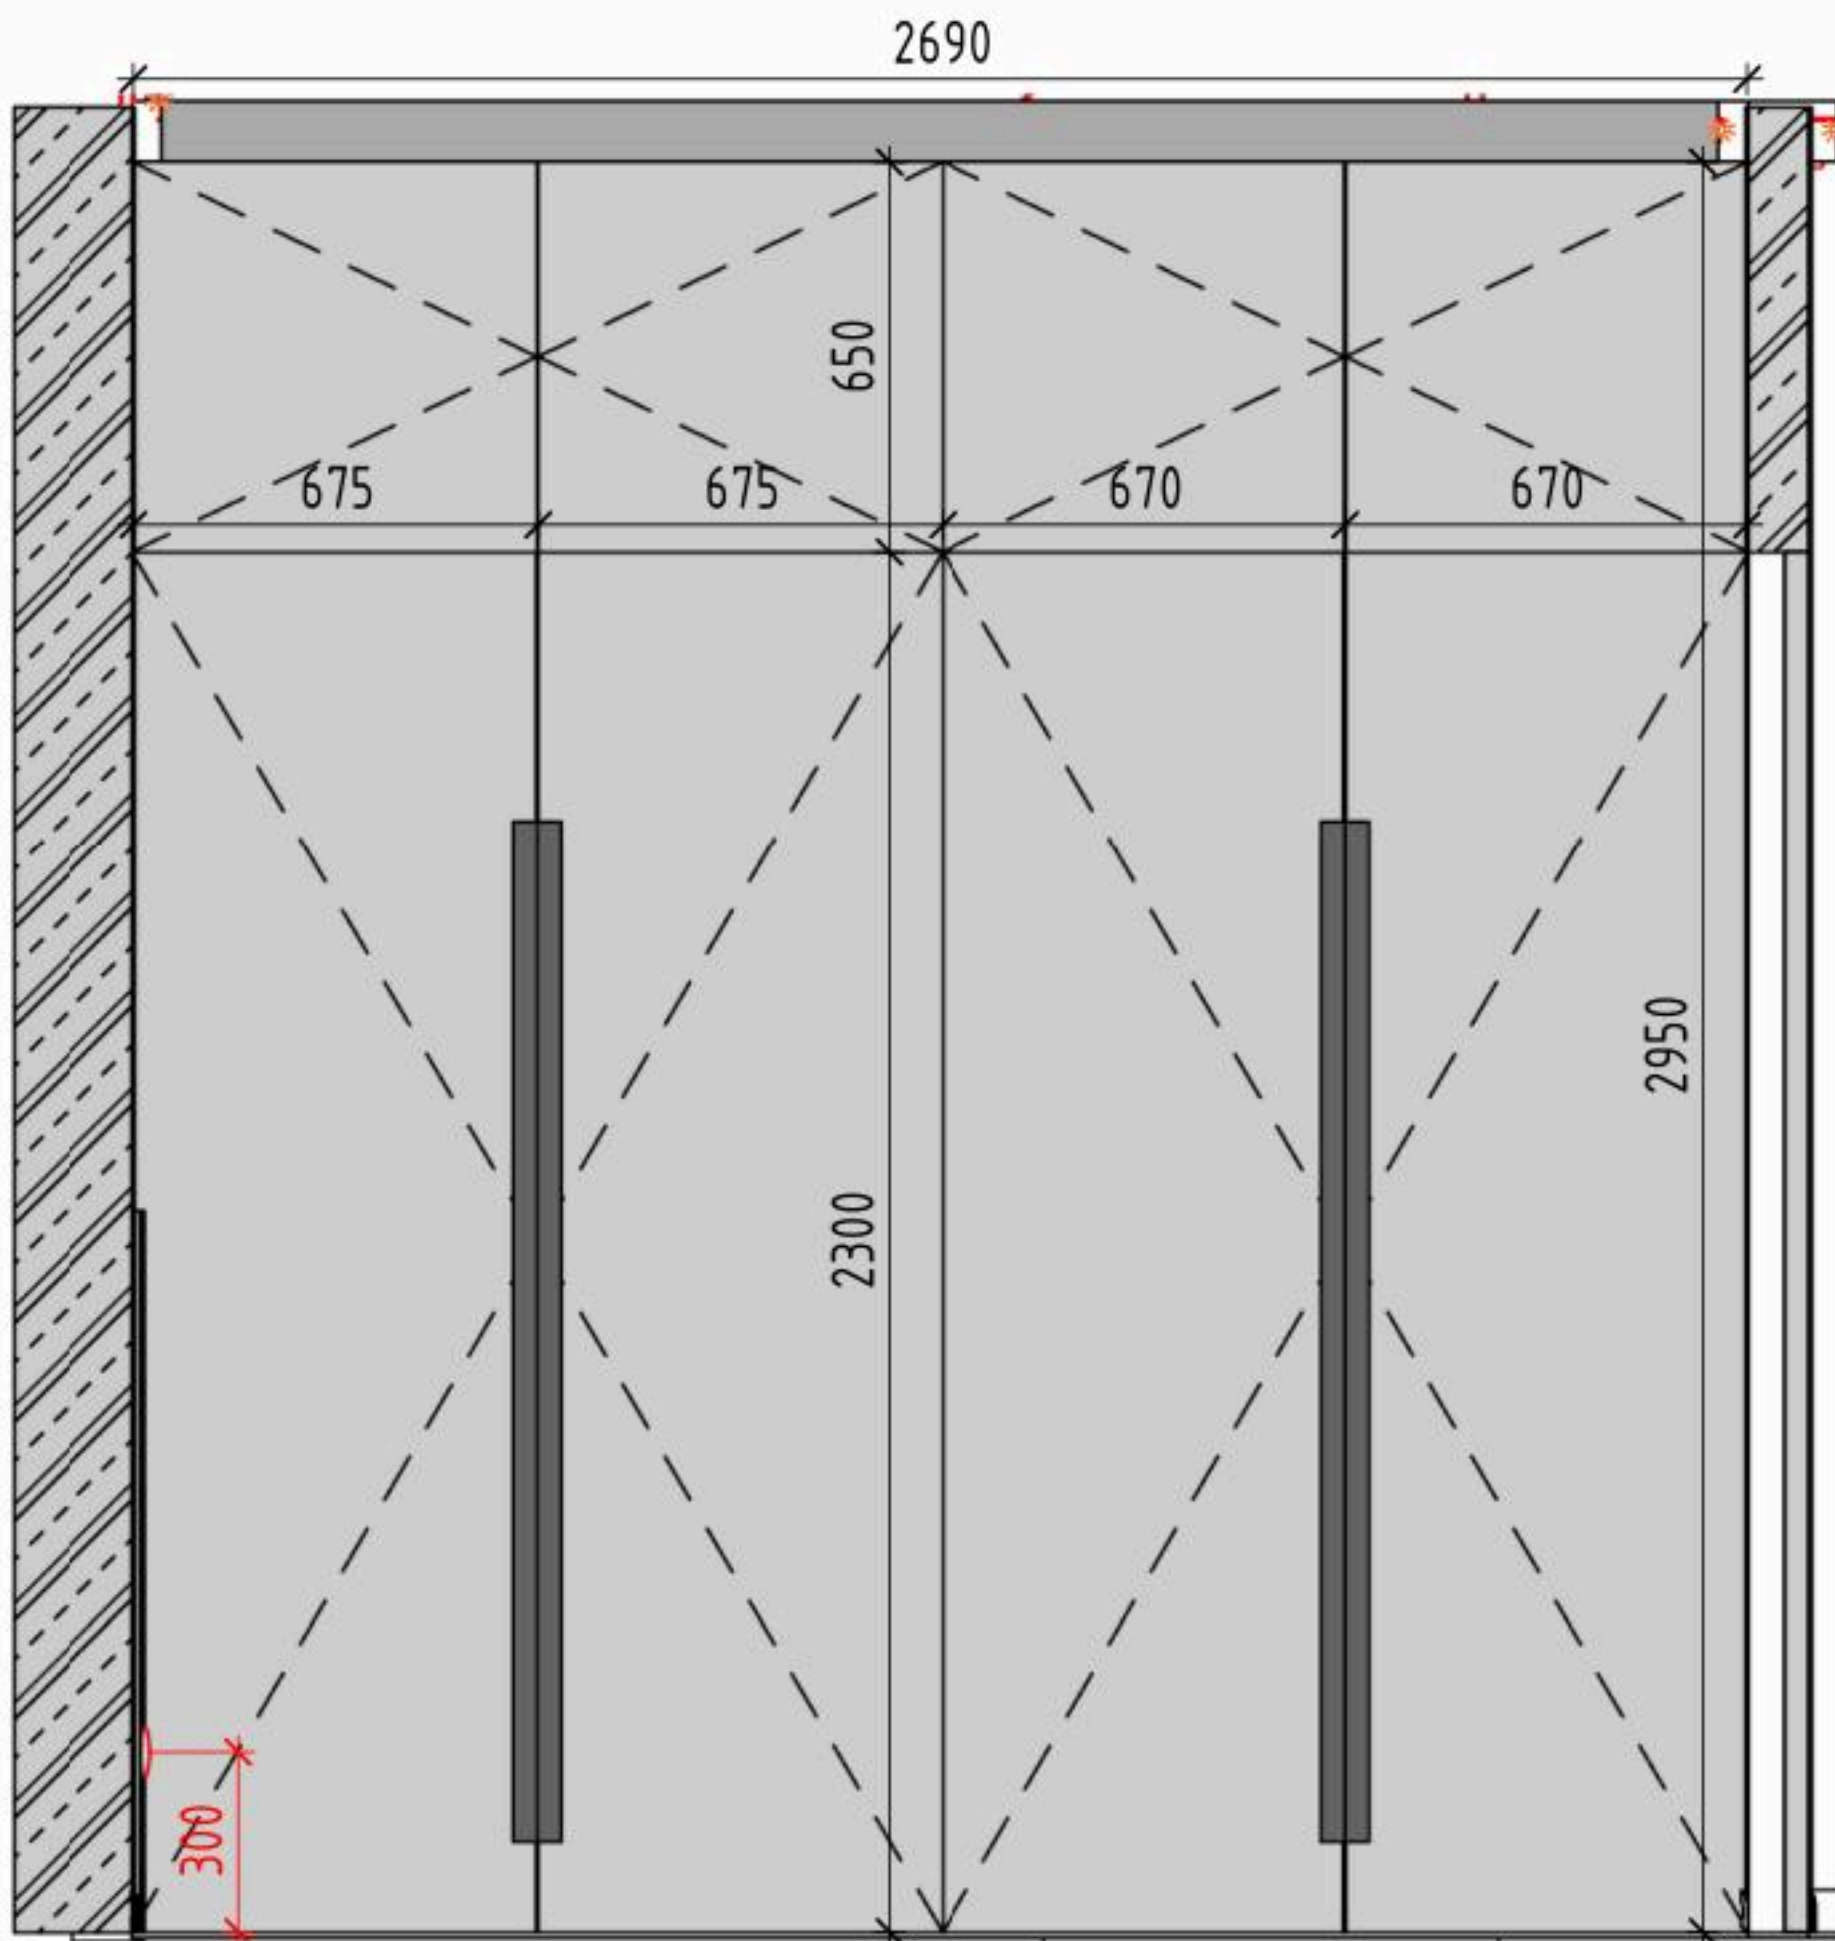

Разрез 2



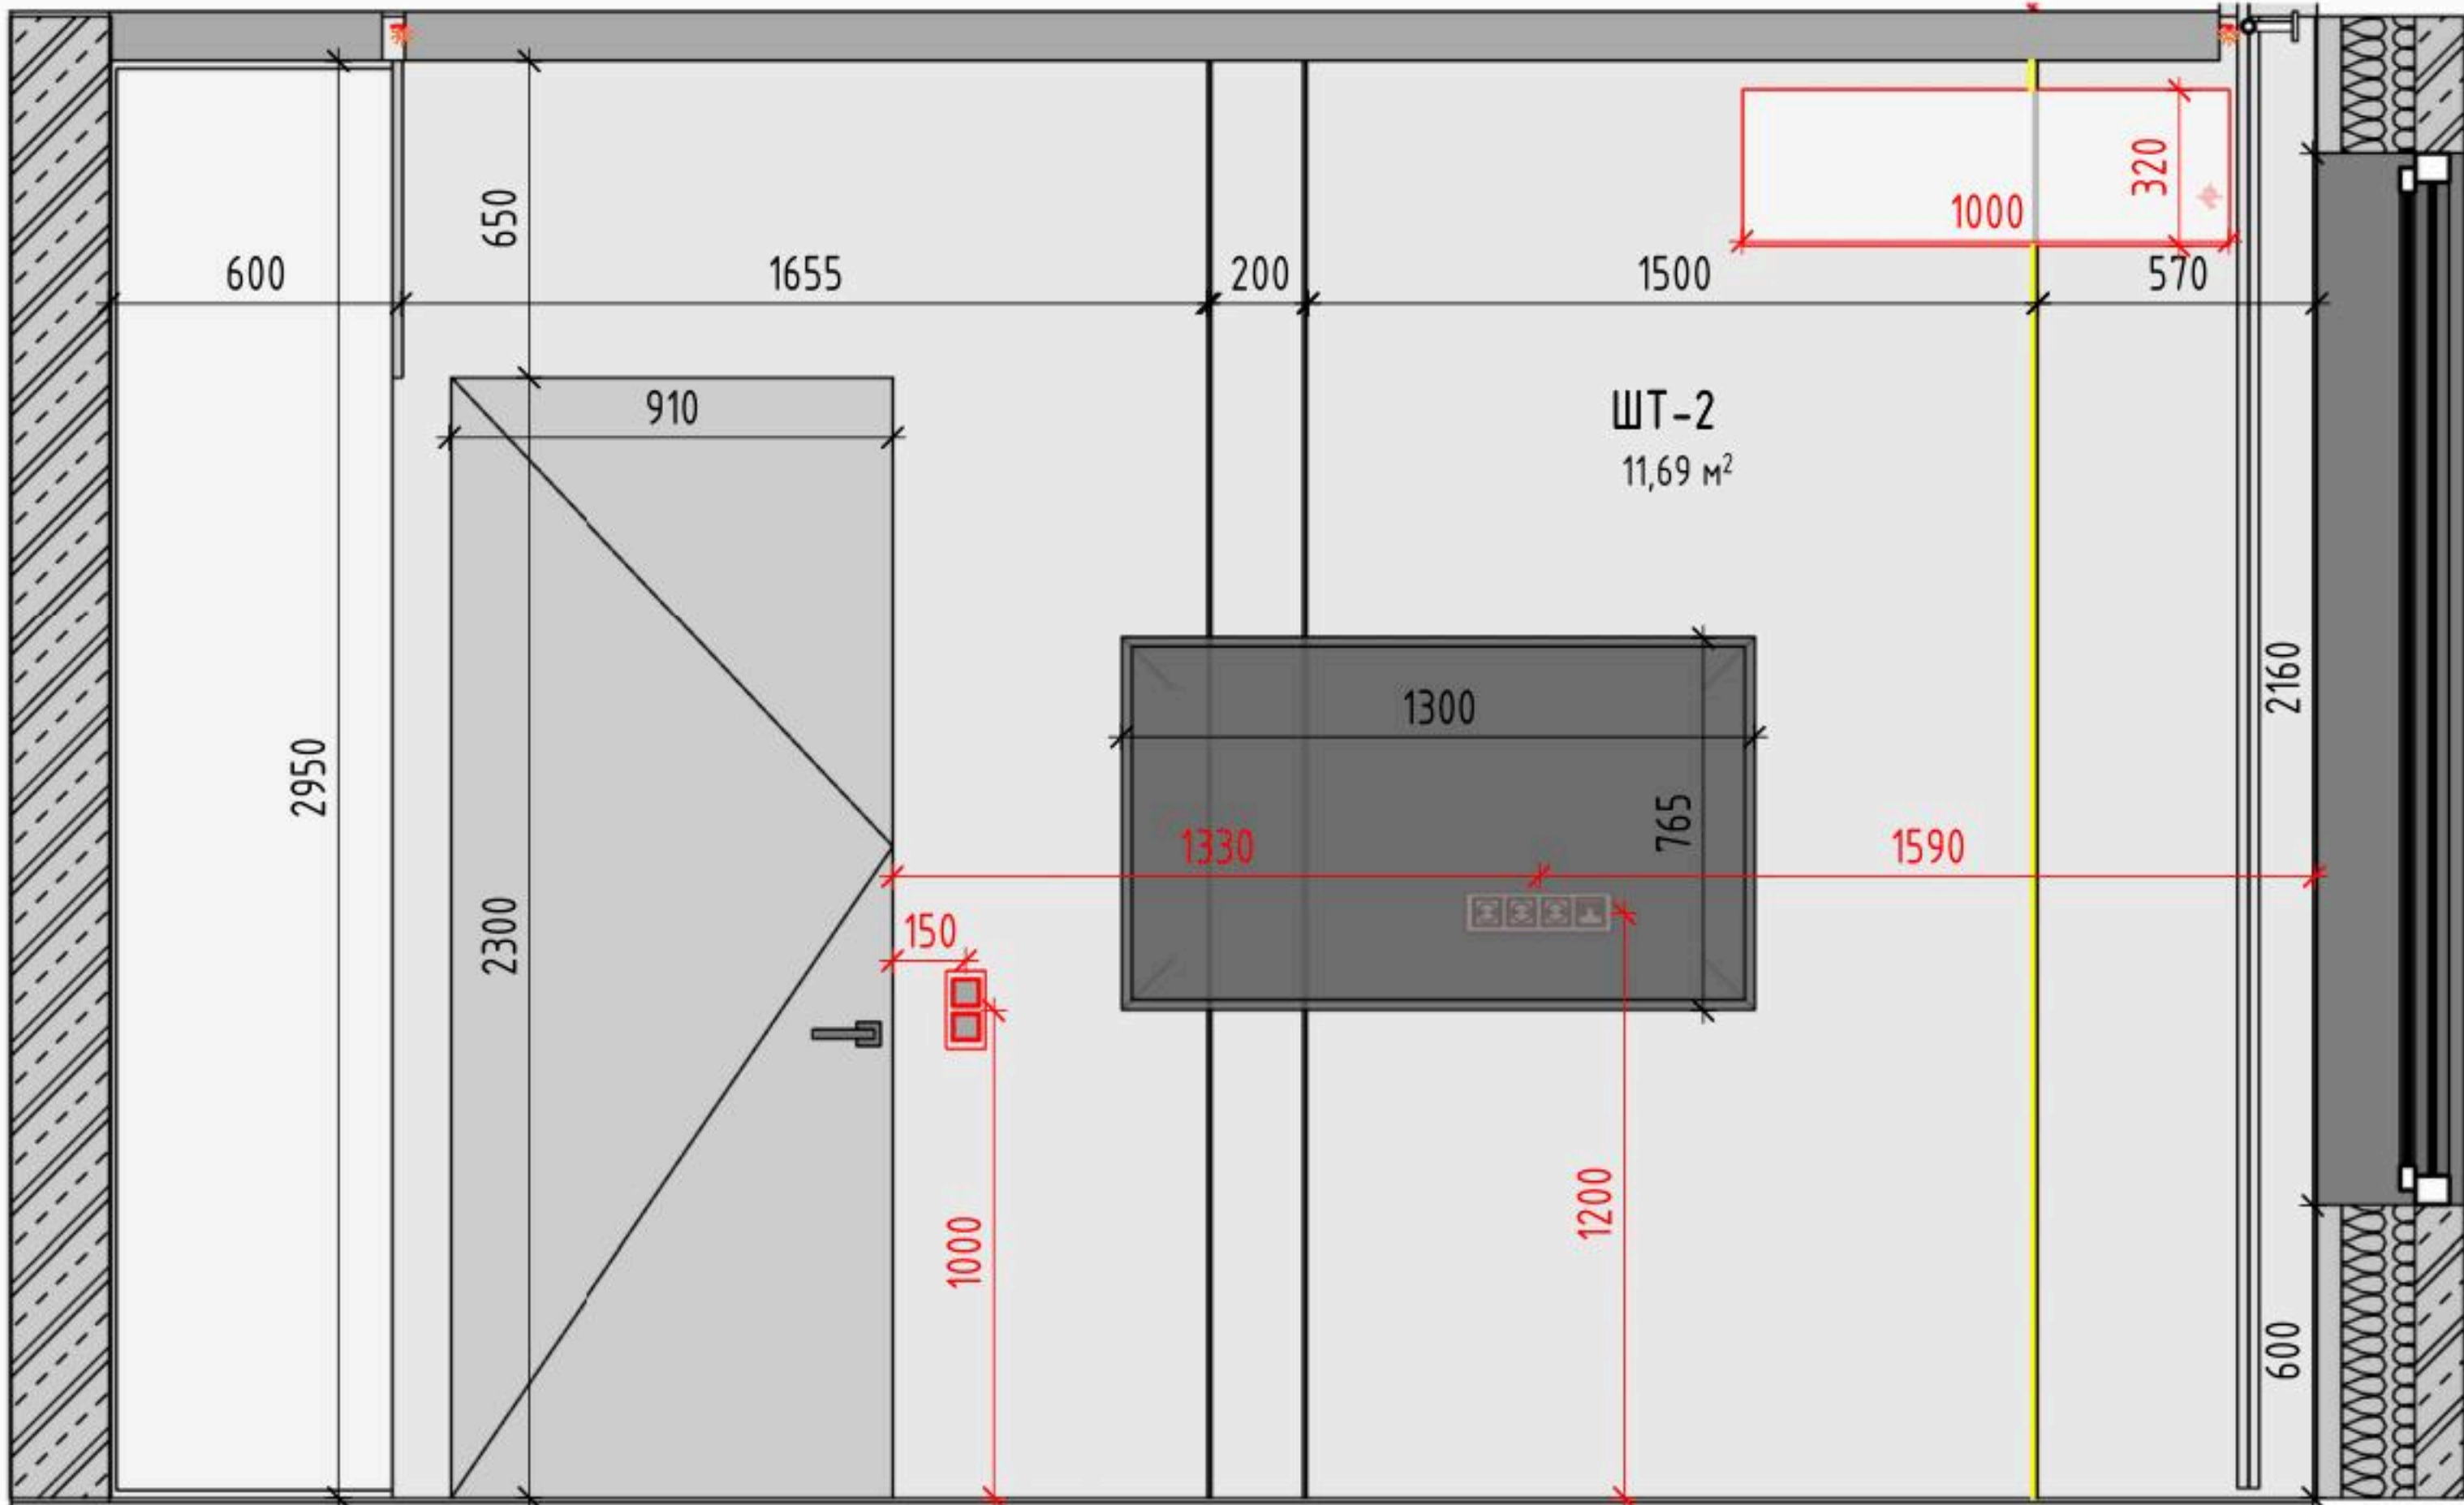



Схема разверток

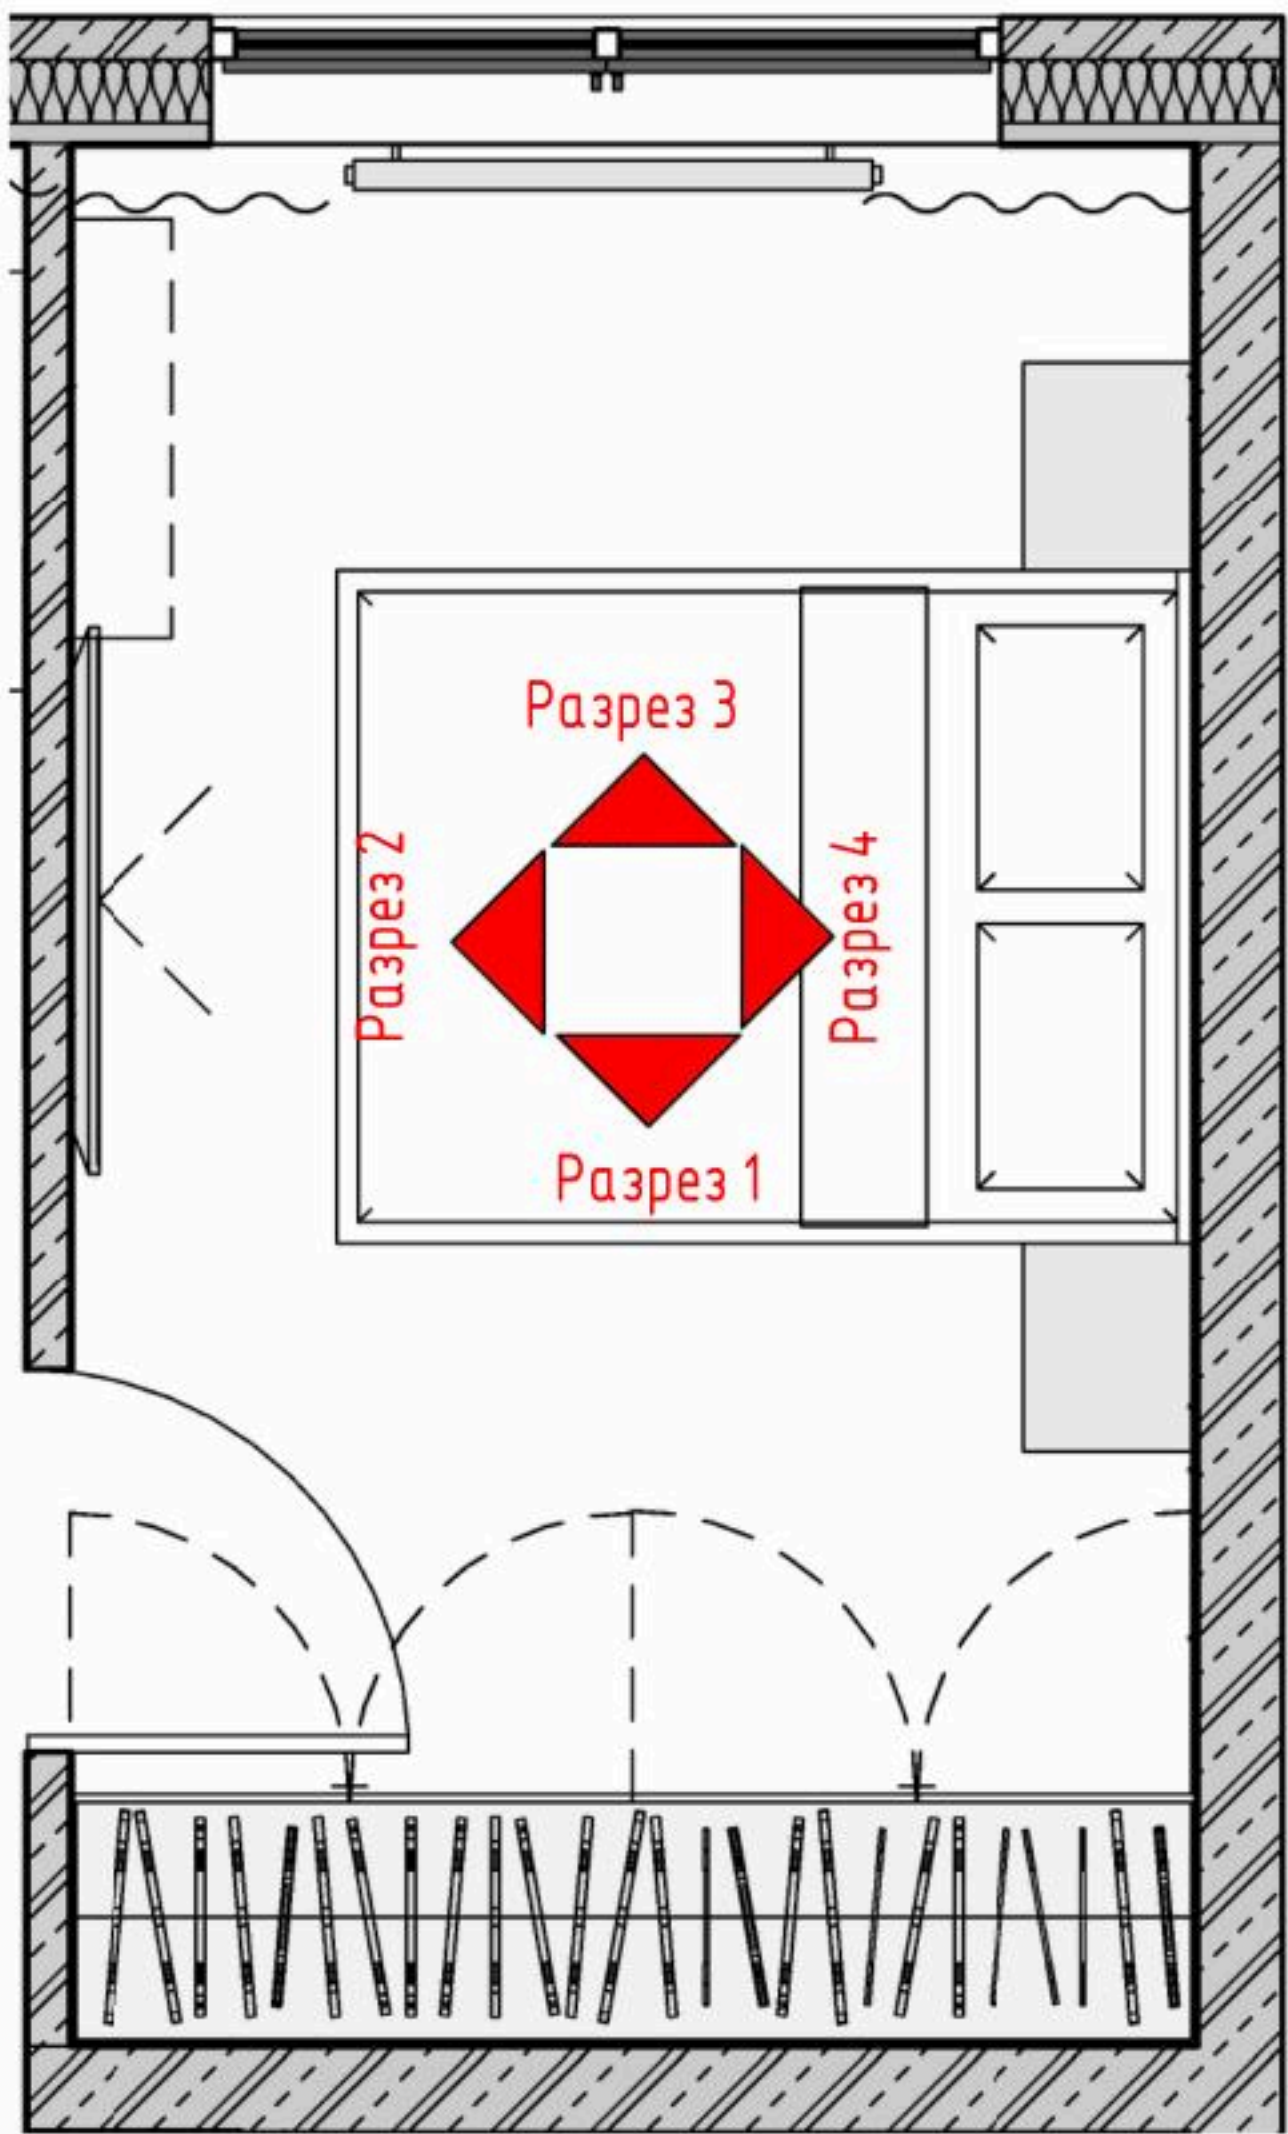

Разрез 3

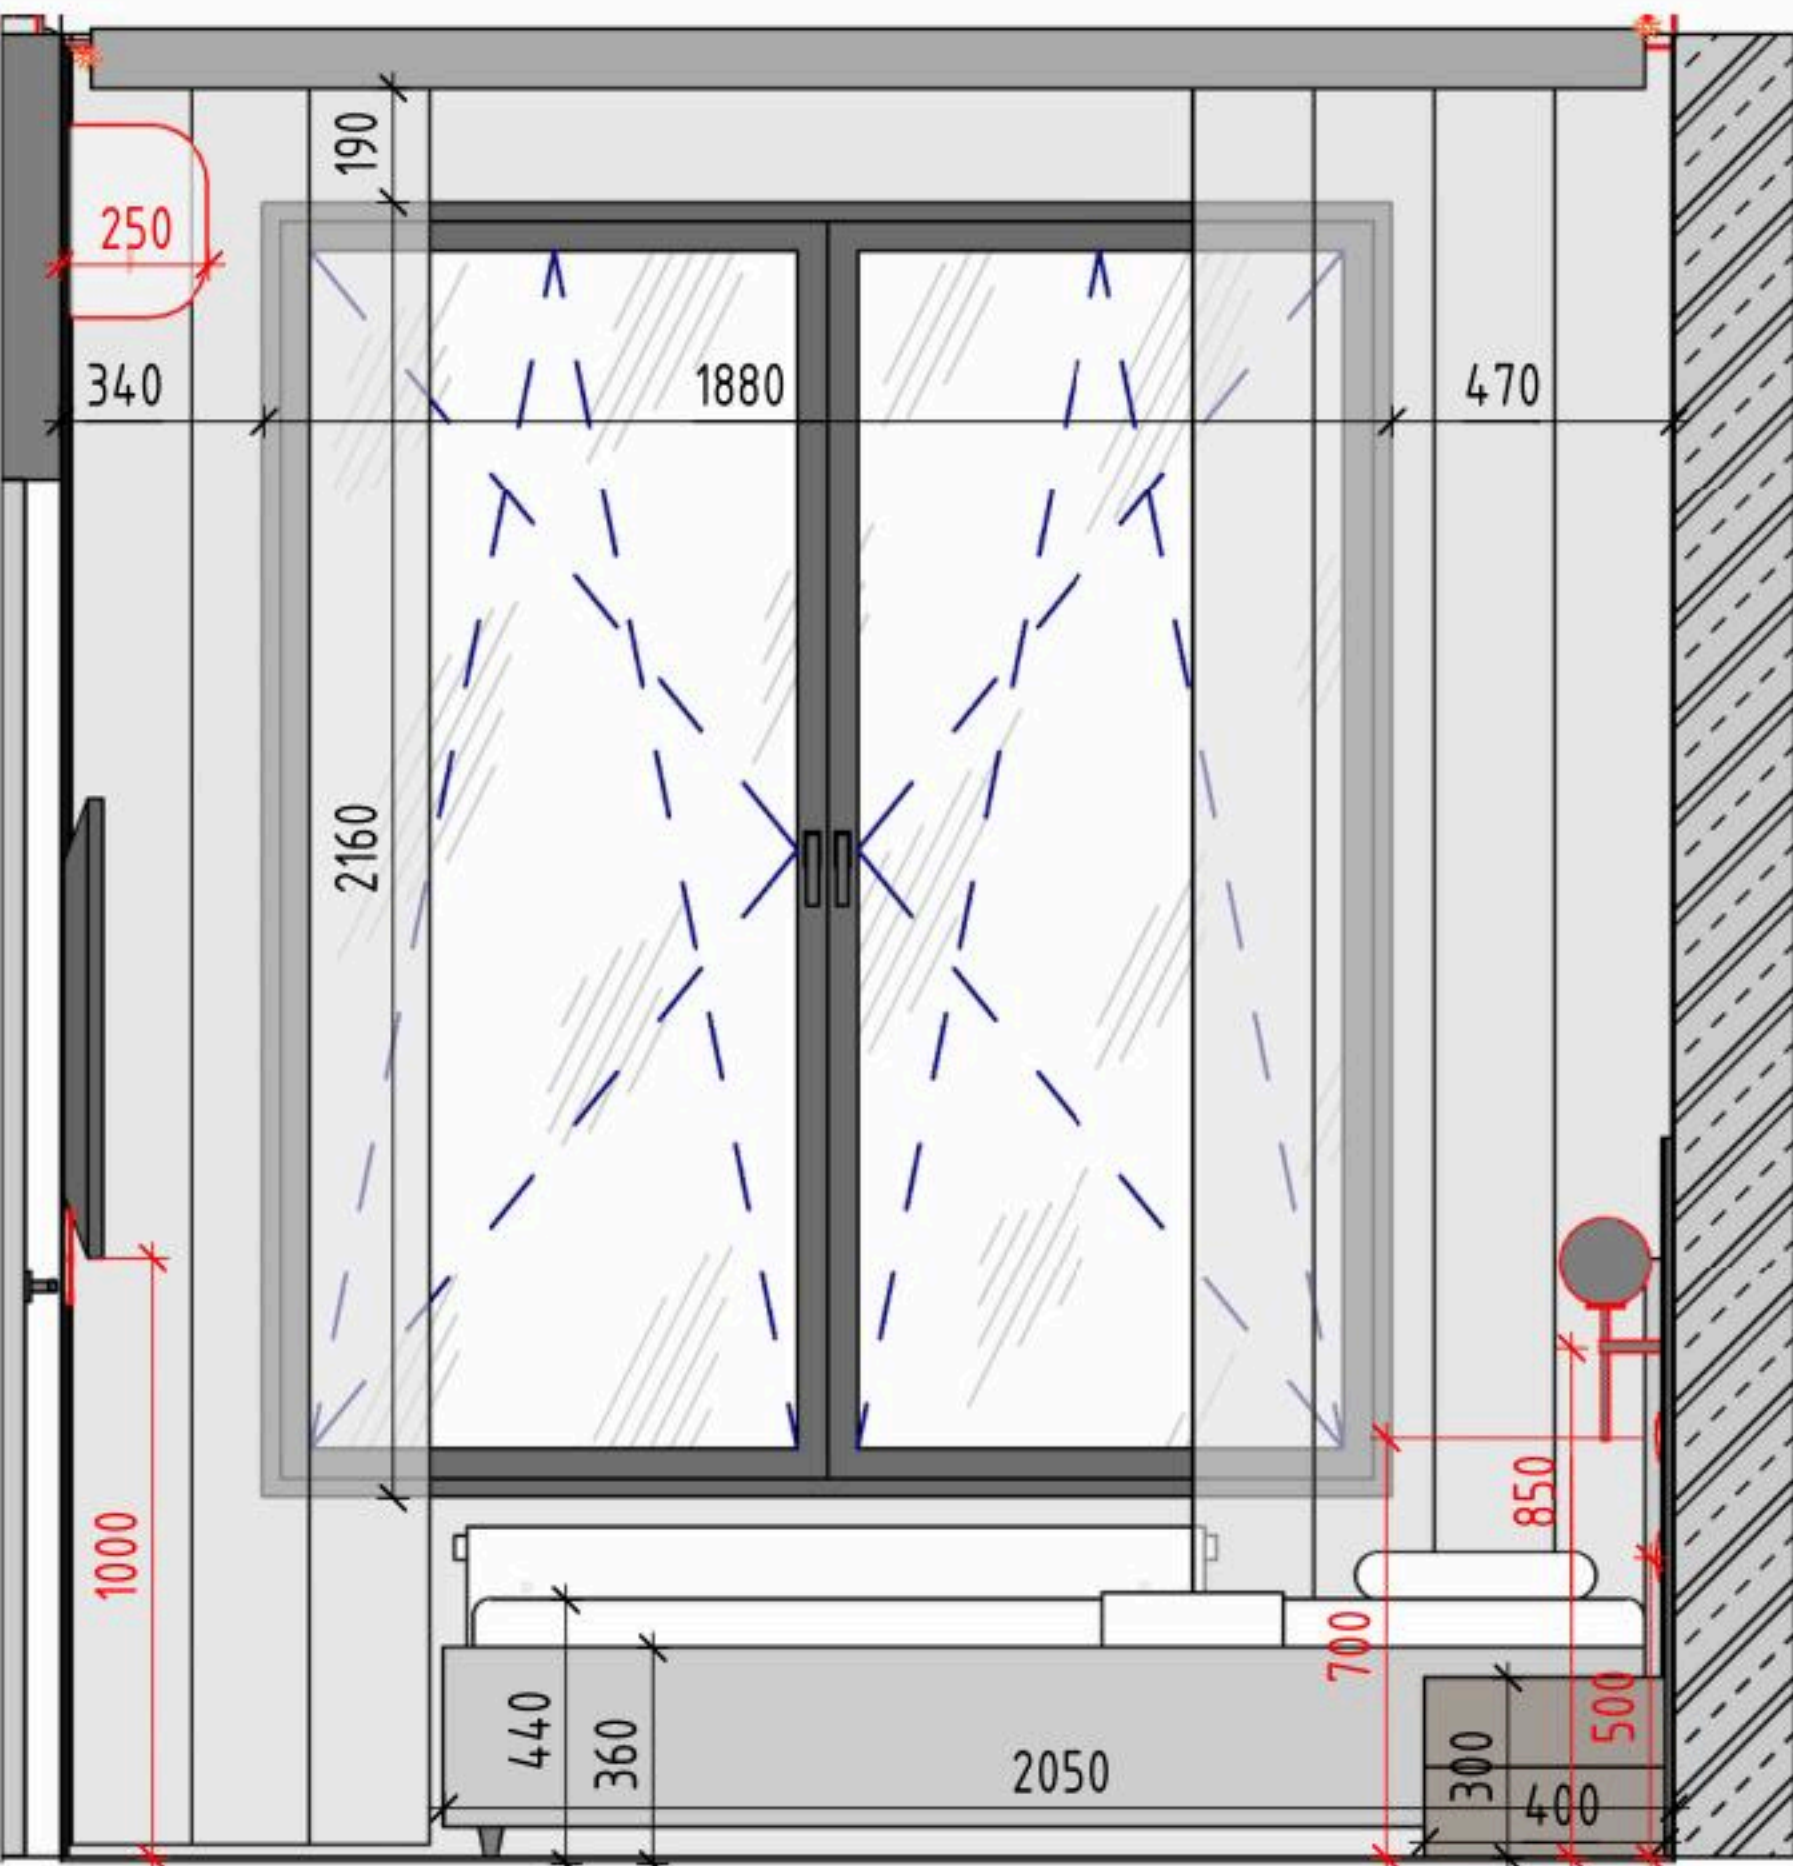

Разрез 4

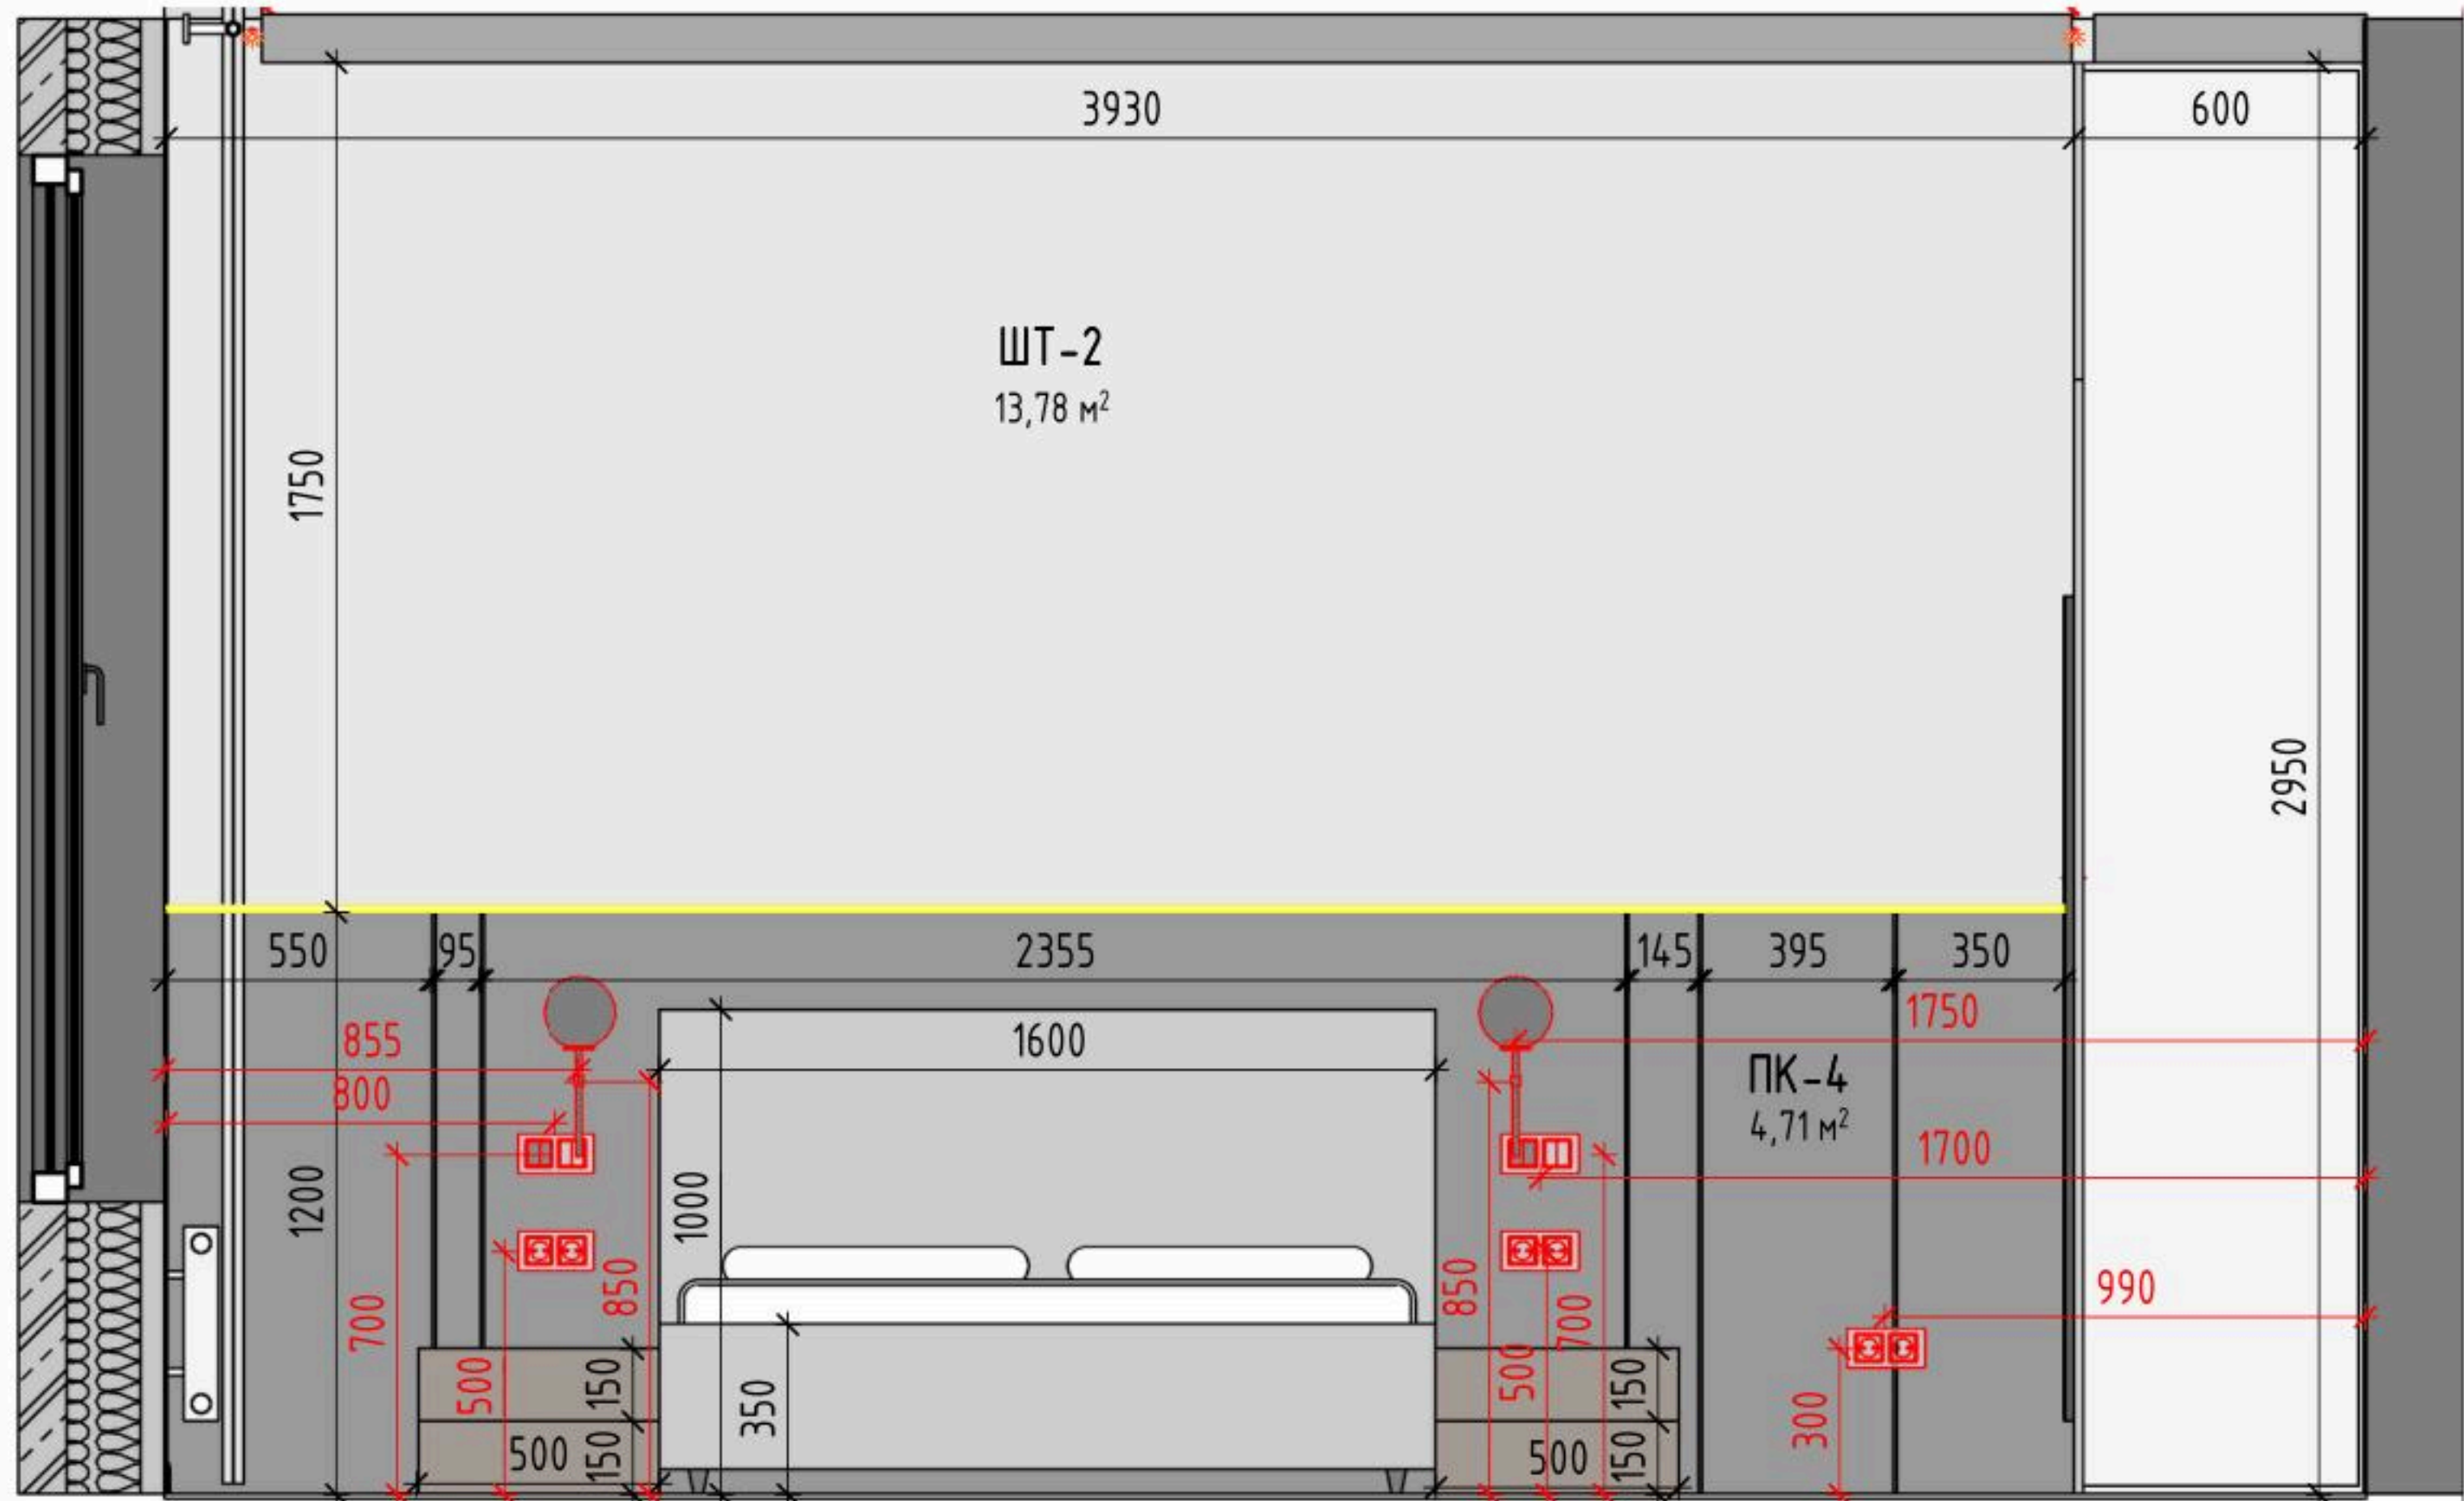

ФИО			Подпись			Дата		
Рук. студии			Чертил					
Дизайнер			Заказчик					

РАЗВЕРТКИ. ЛИСТ 7			ДИЗАЙН-ПРОЕКТ		
			Адрес проекта: ЖК Легенда		
			Стадия	Лист	
			РП	27	

3D вид



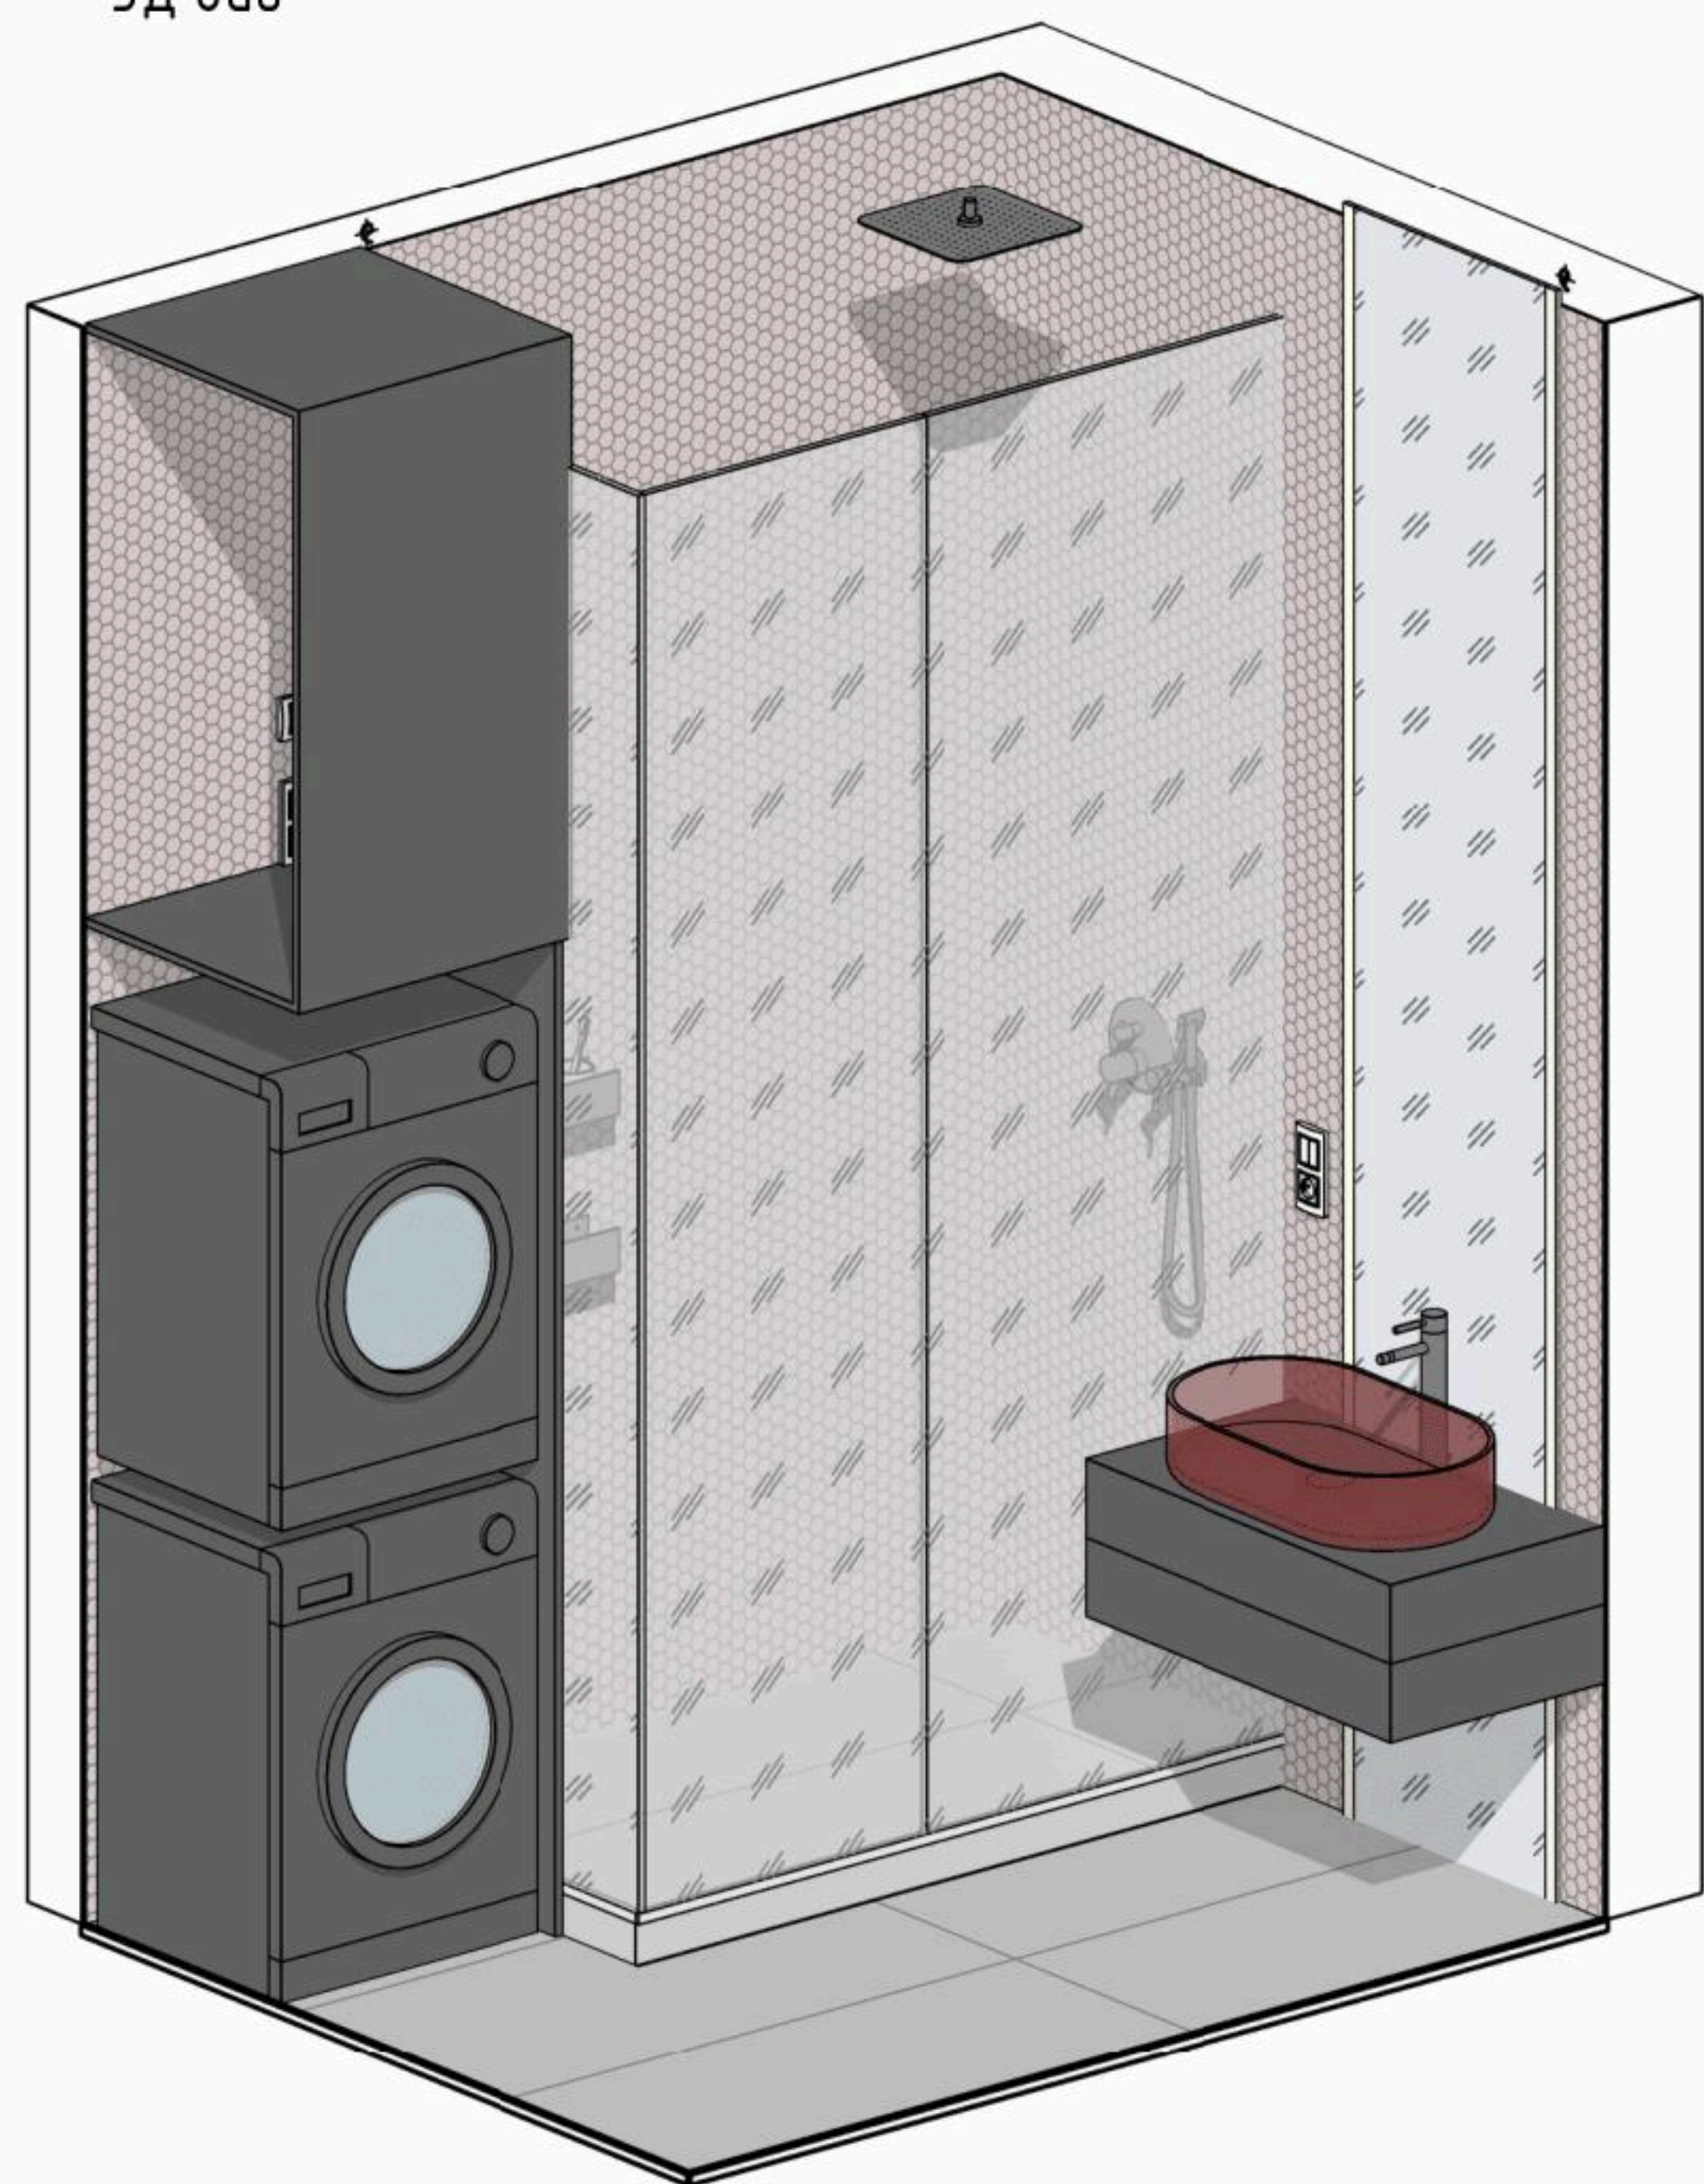



Схема разверток

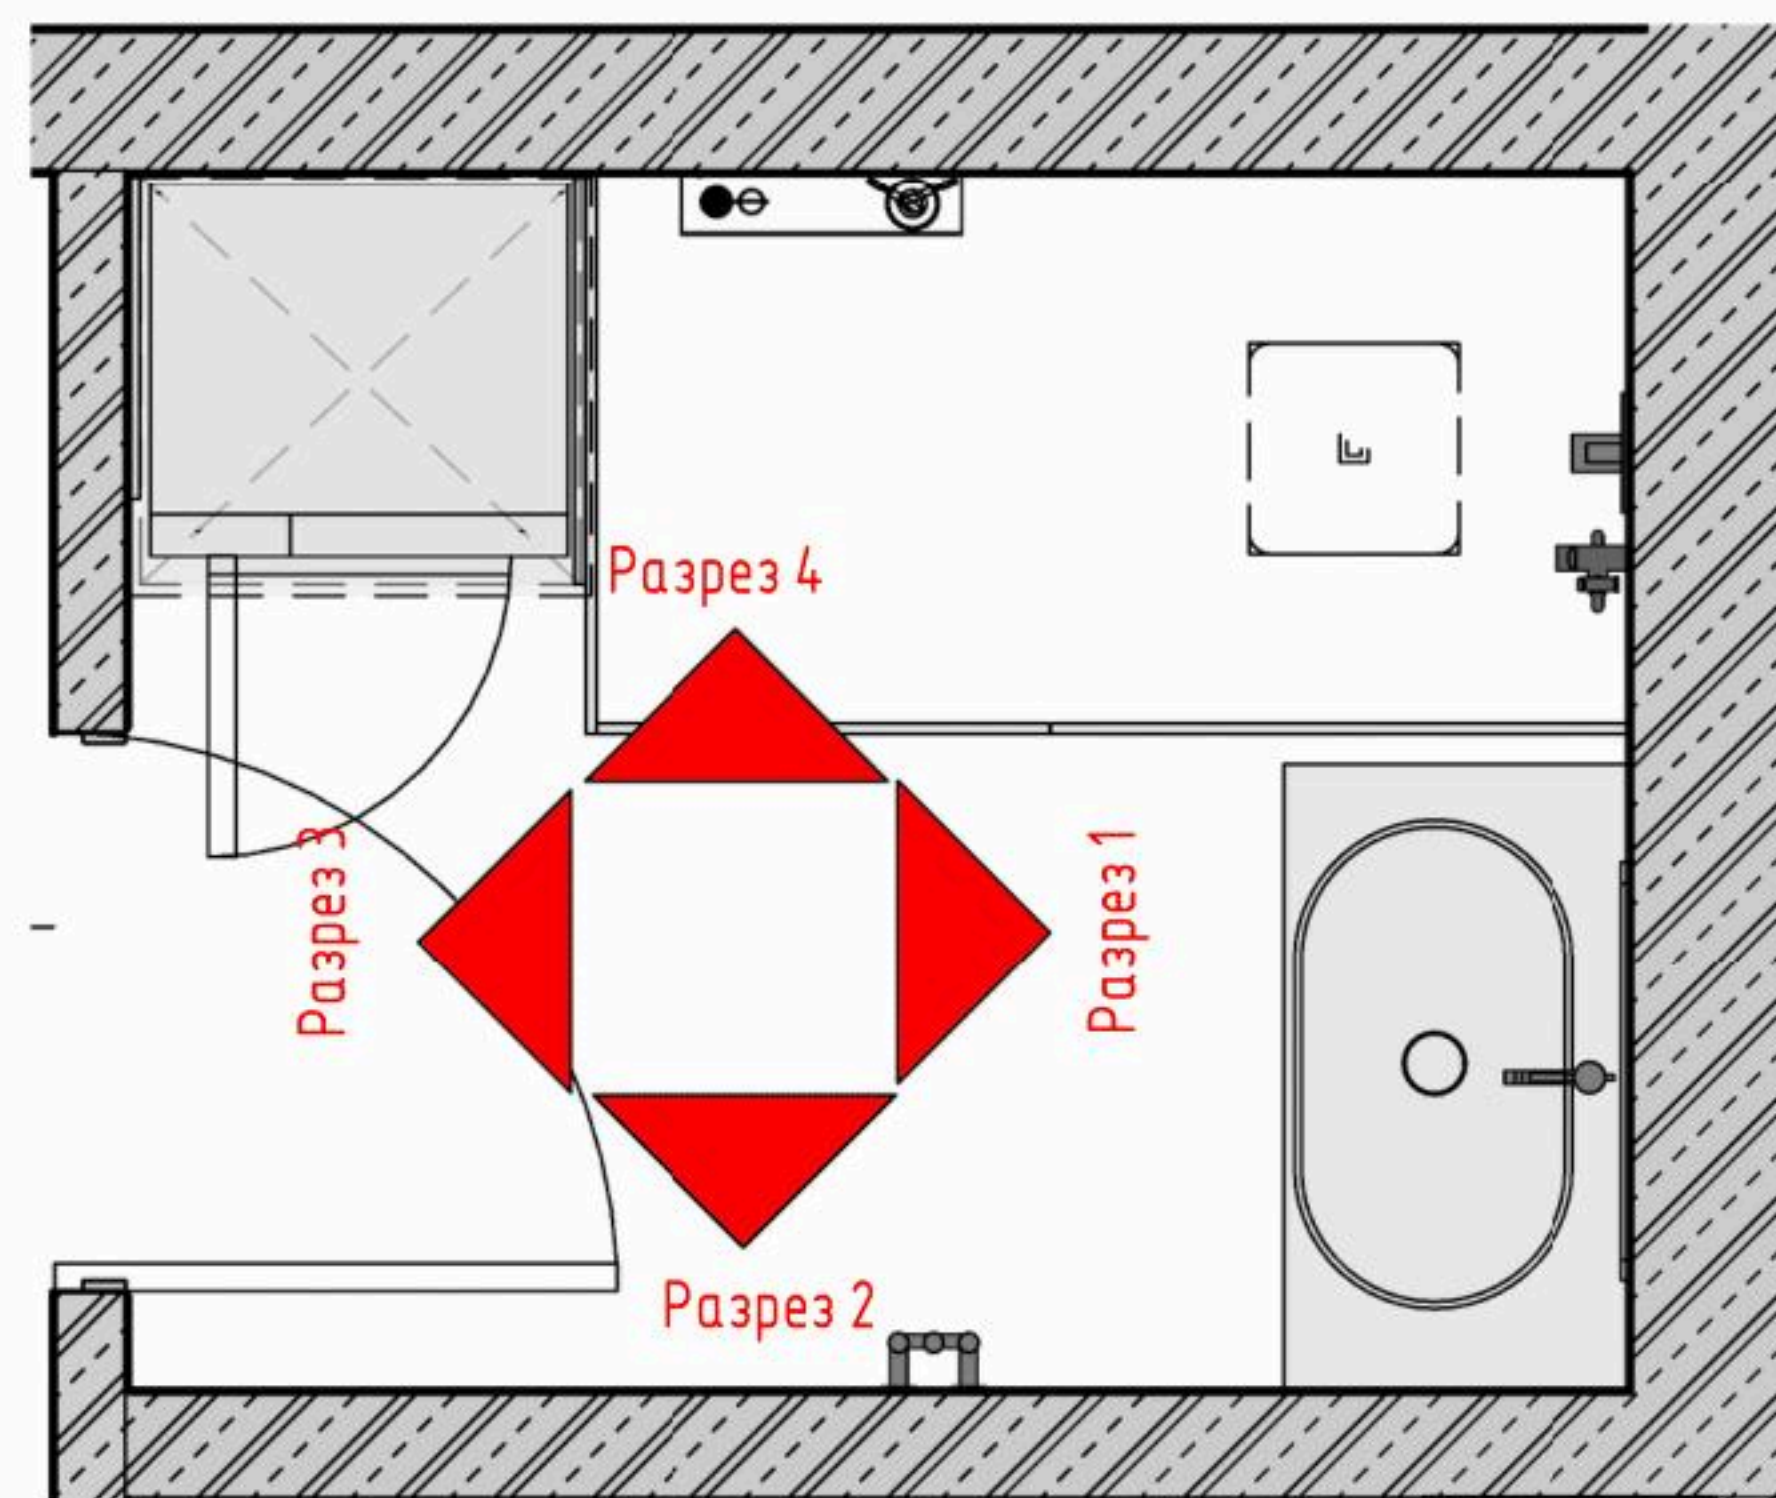


Разрез 1

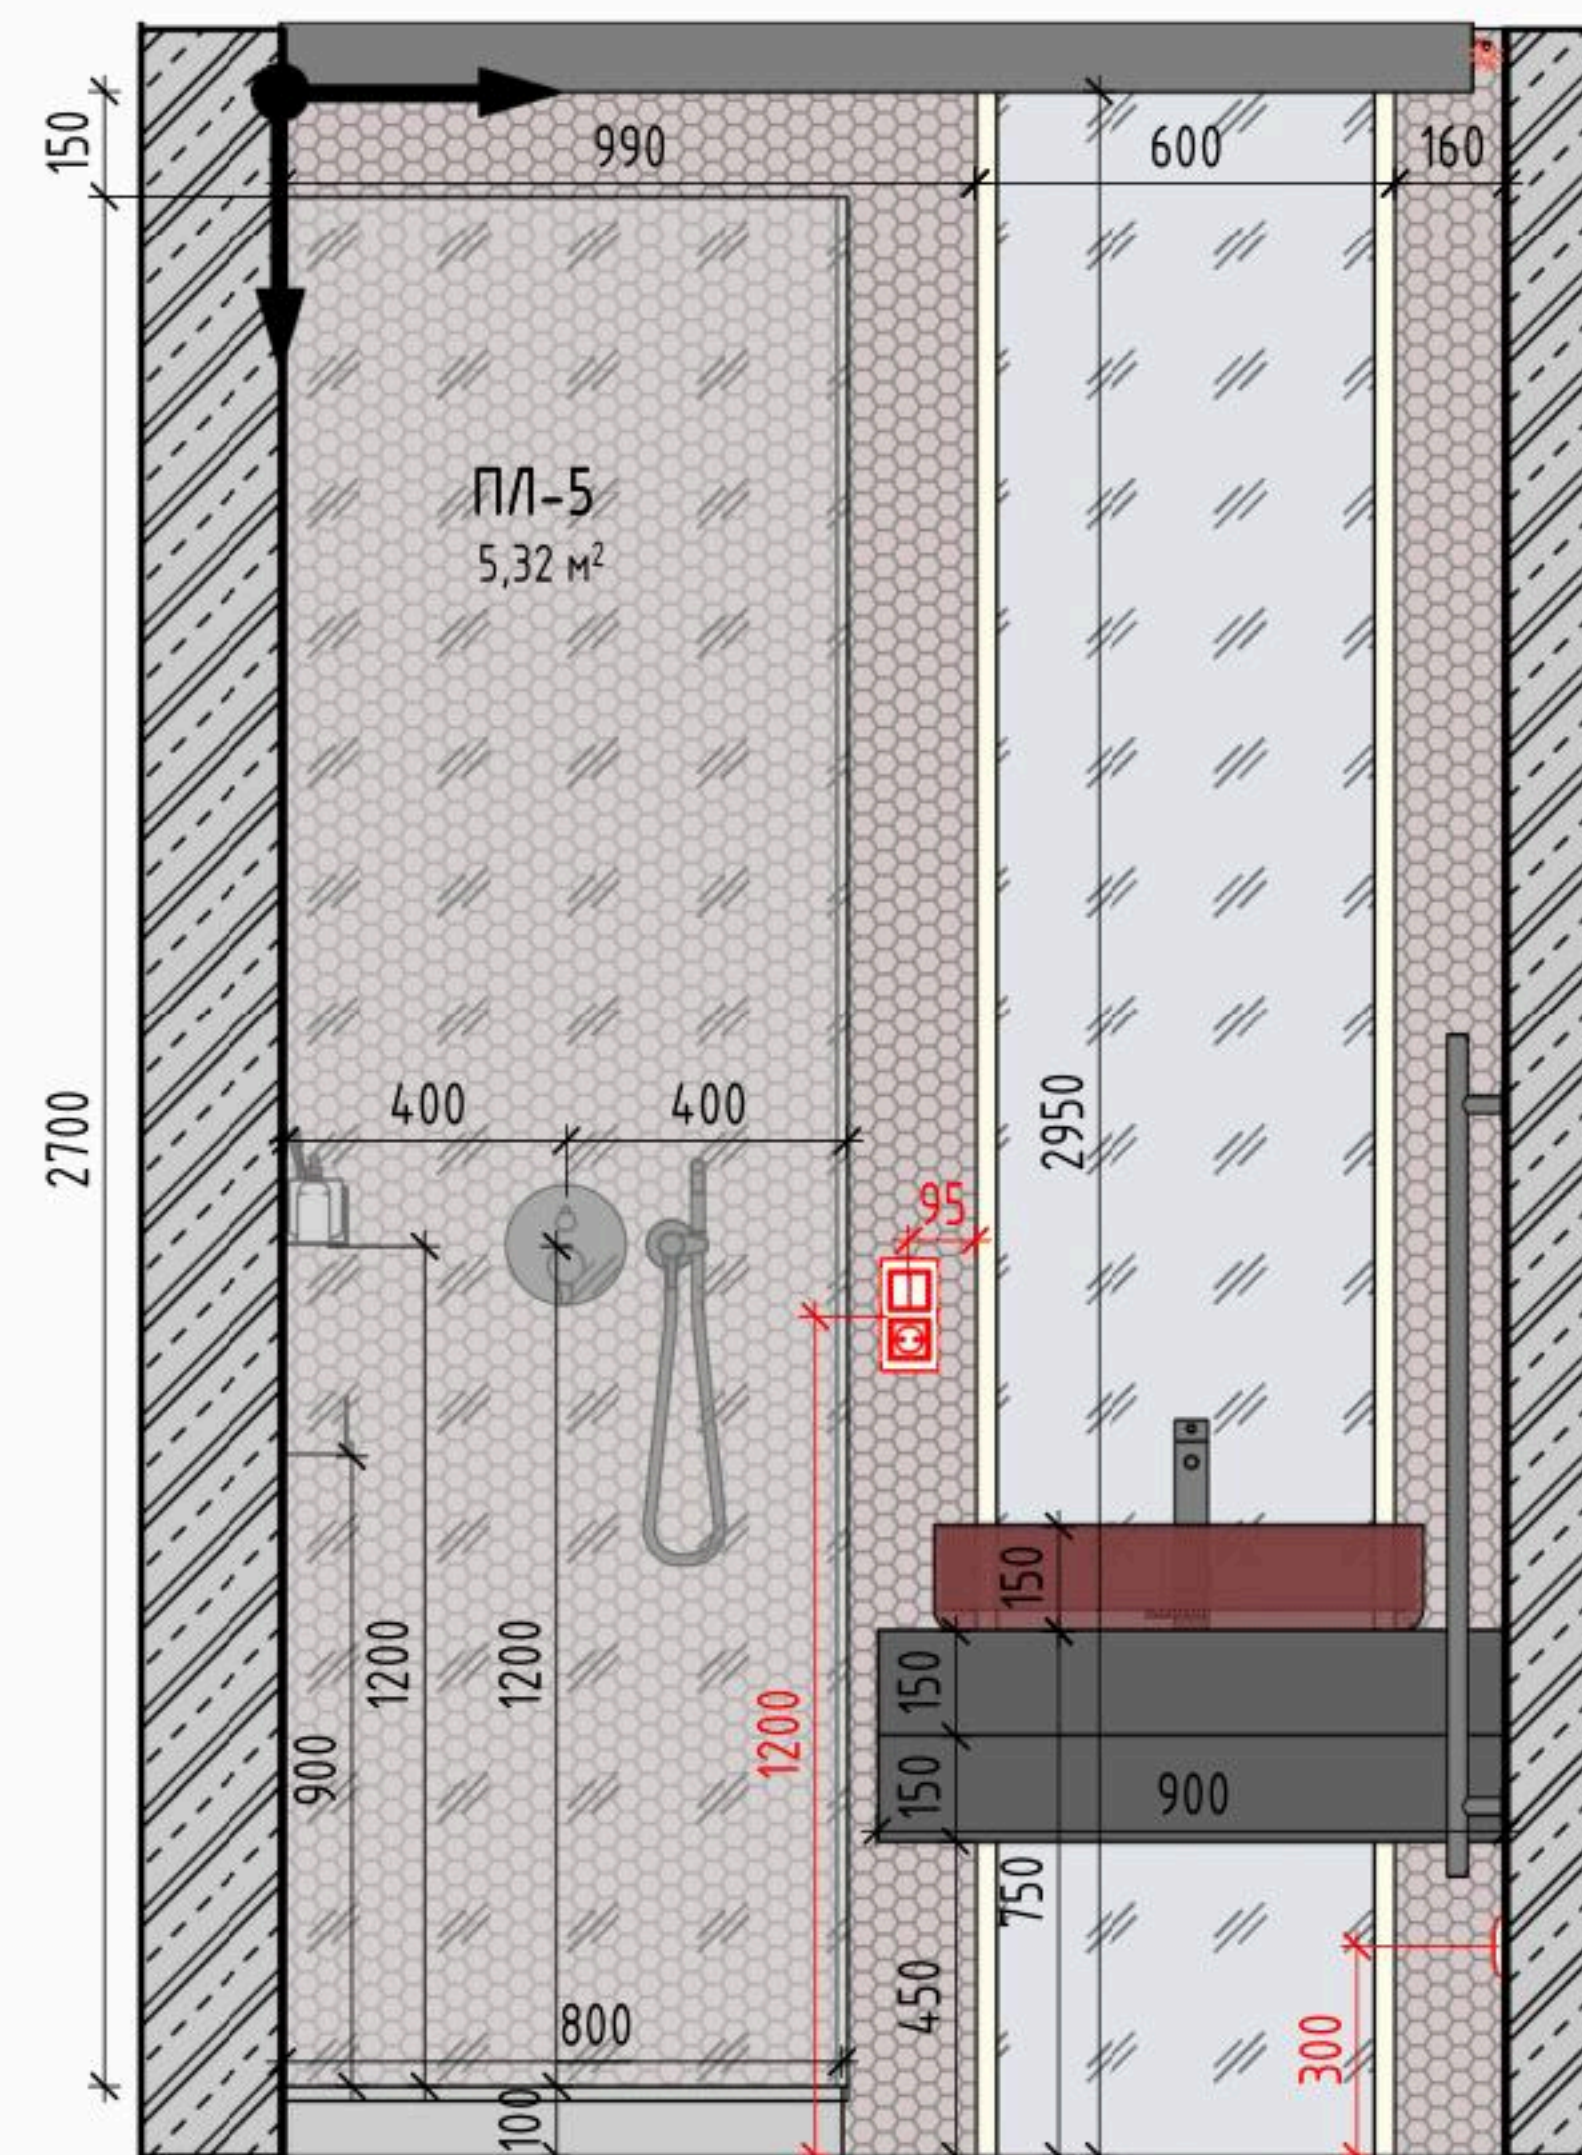


Разрез 2

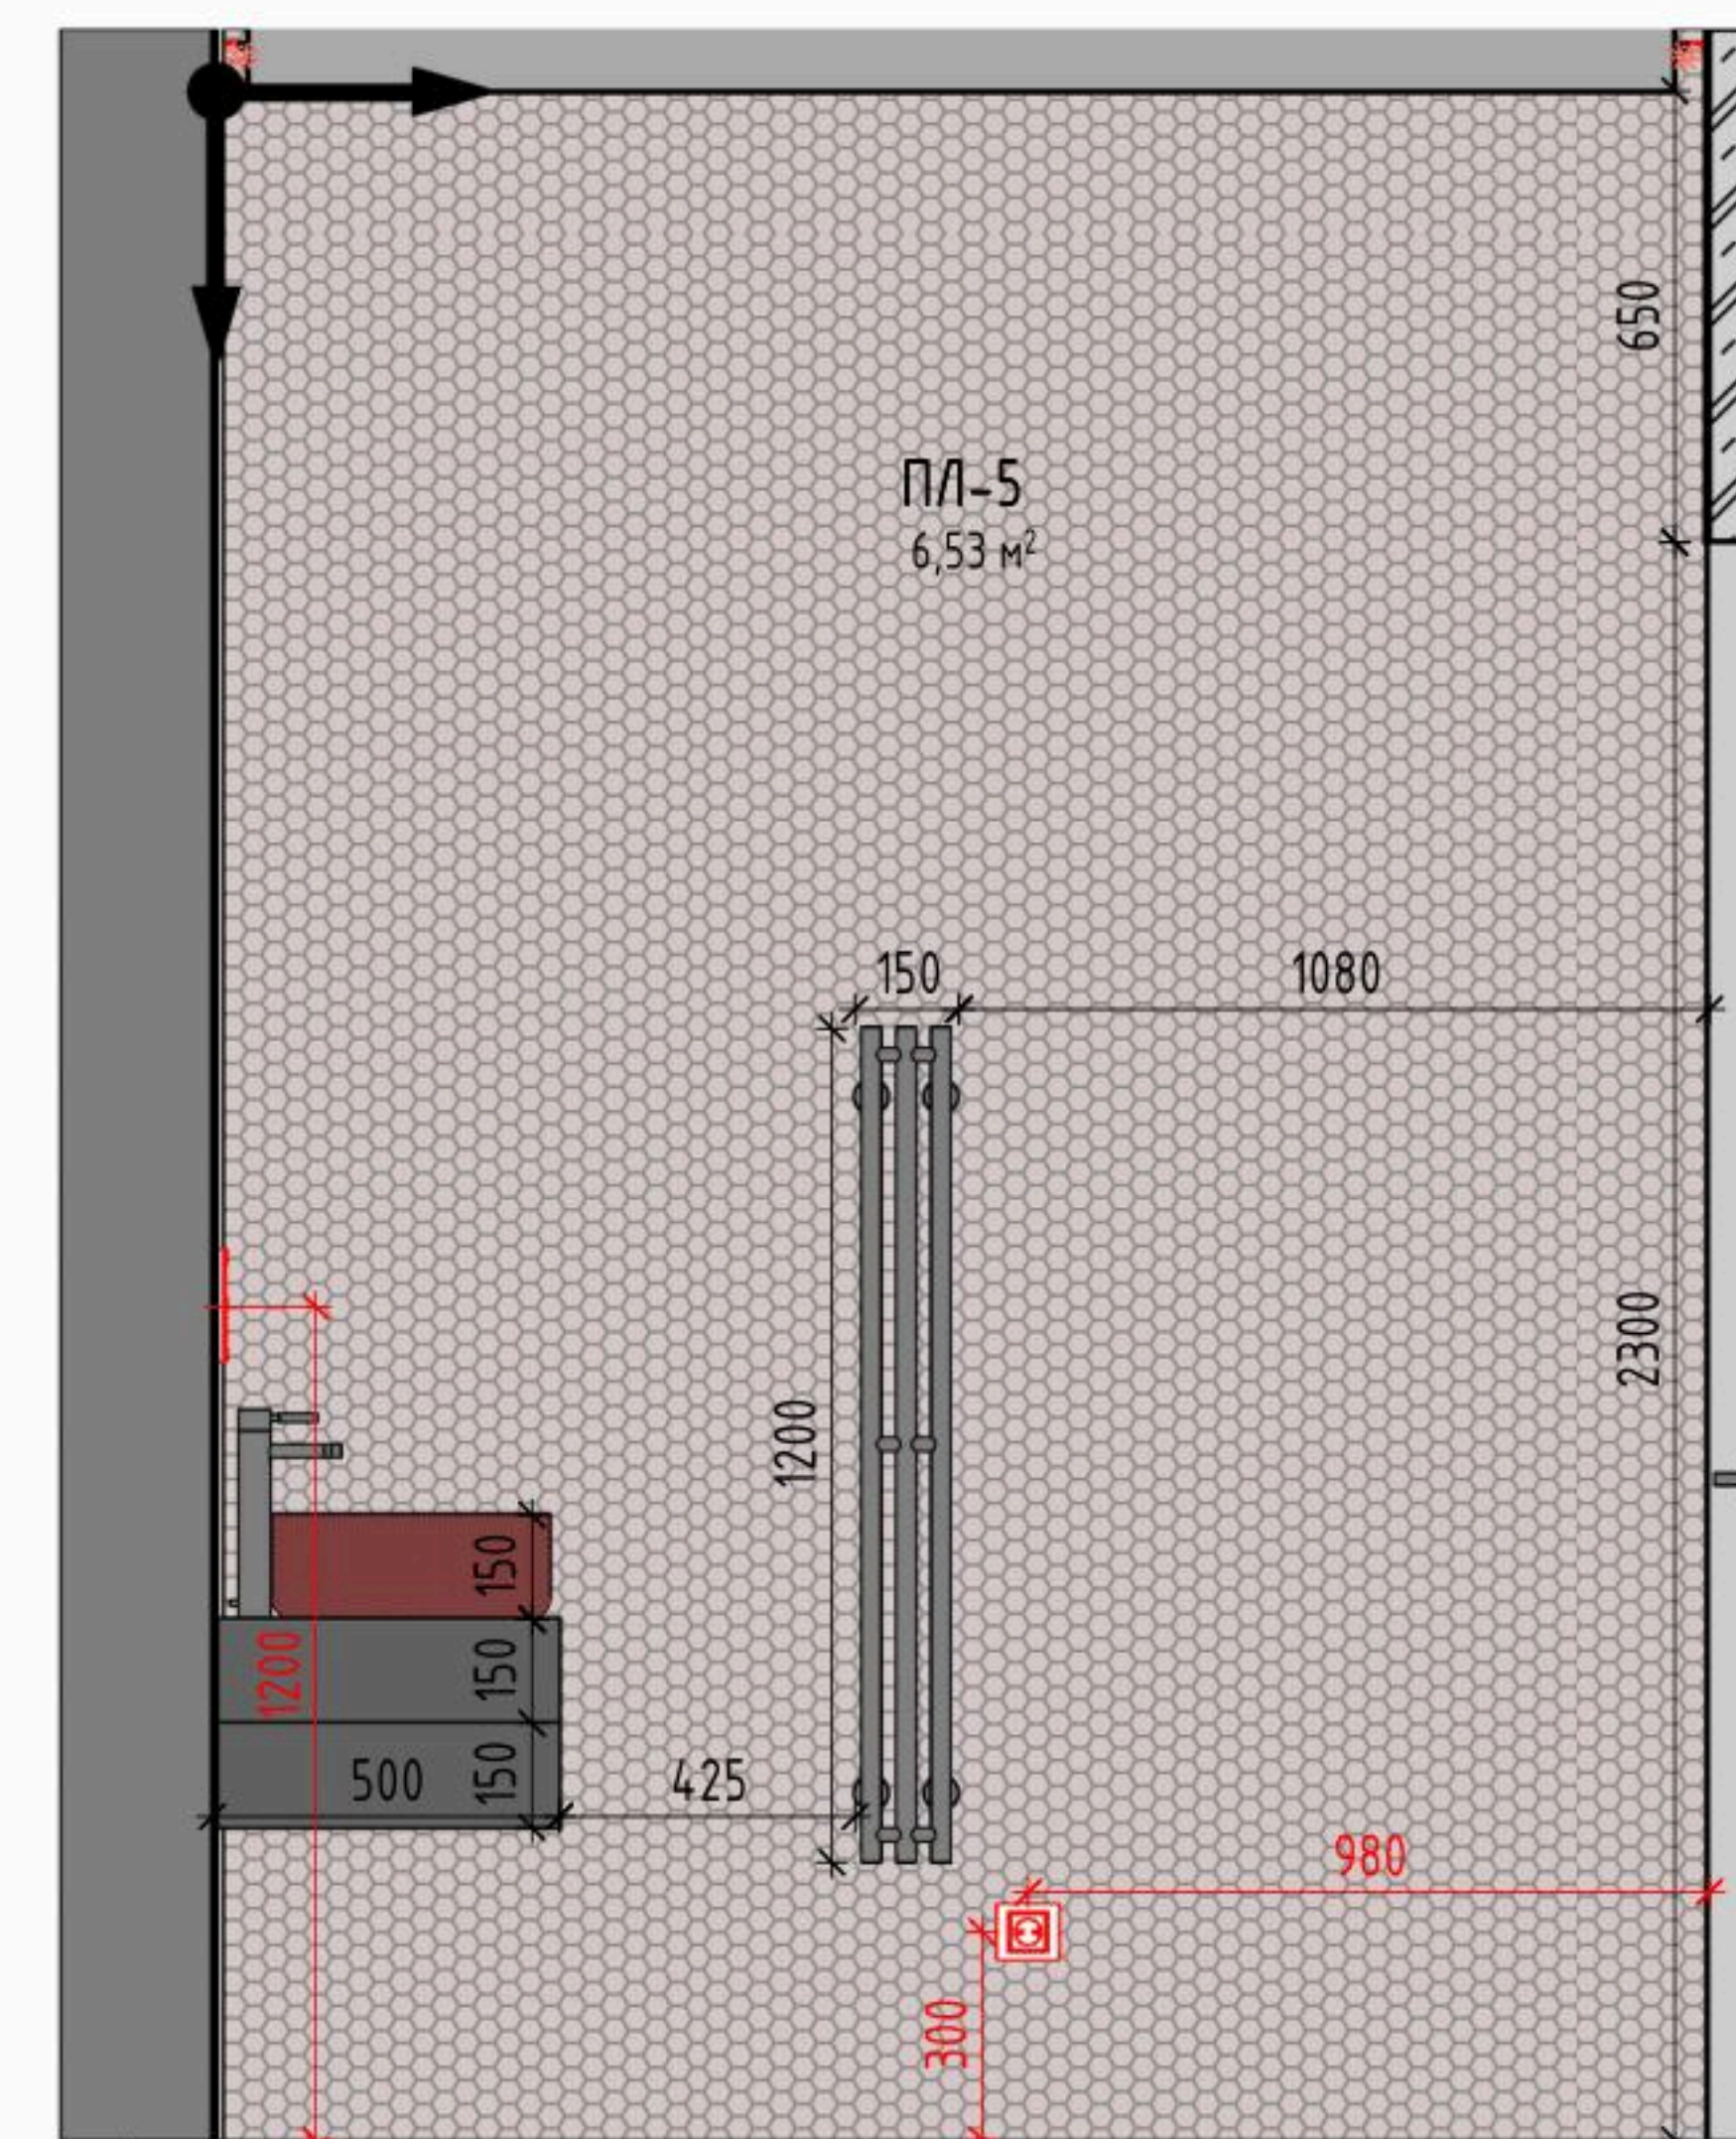


Разрез 3

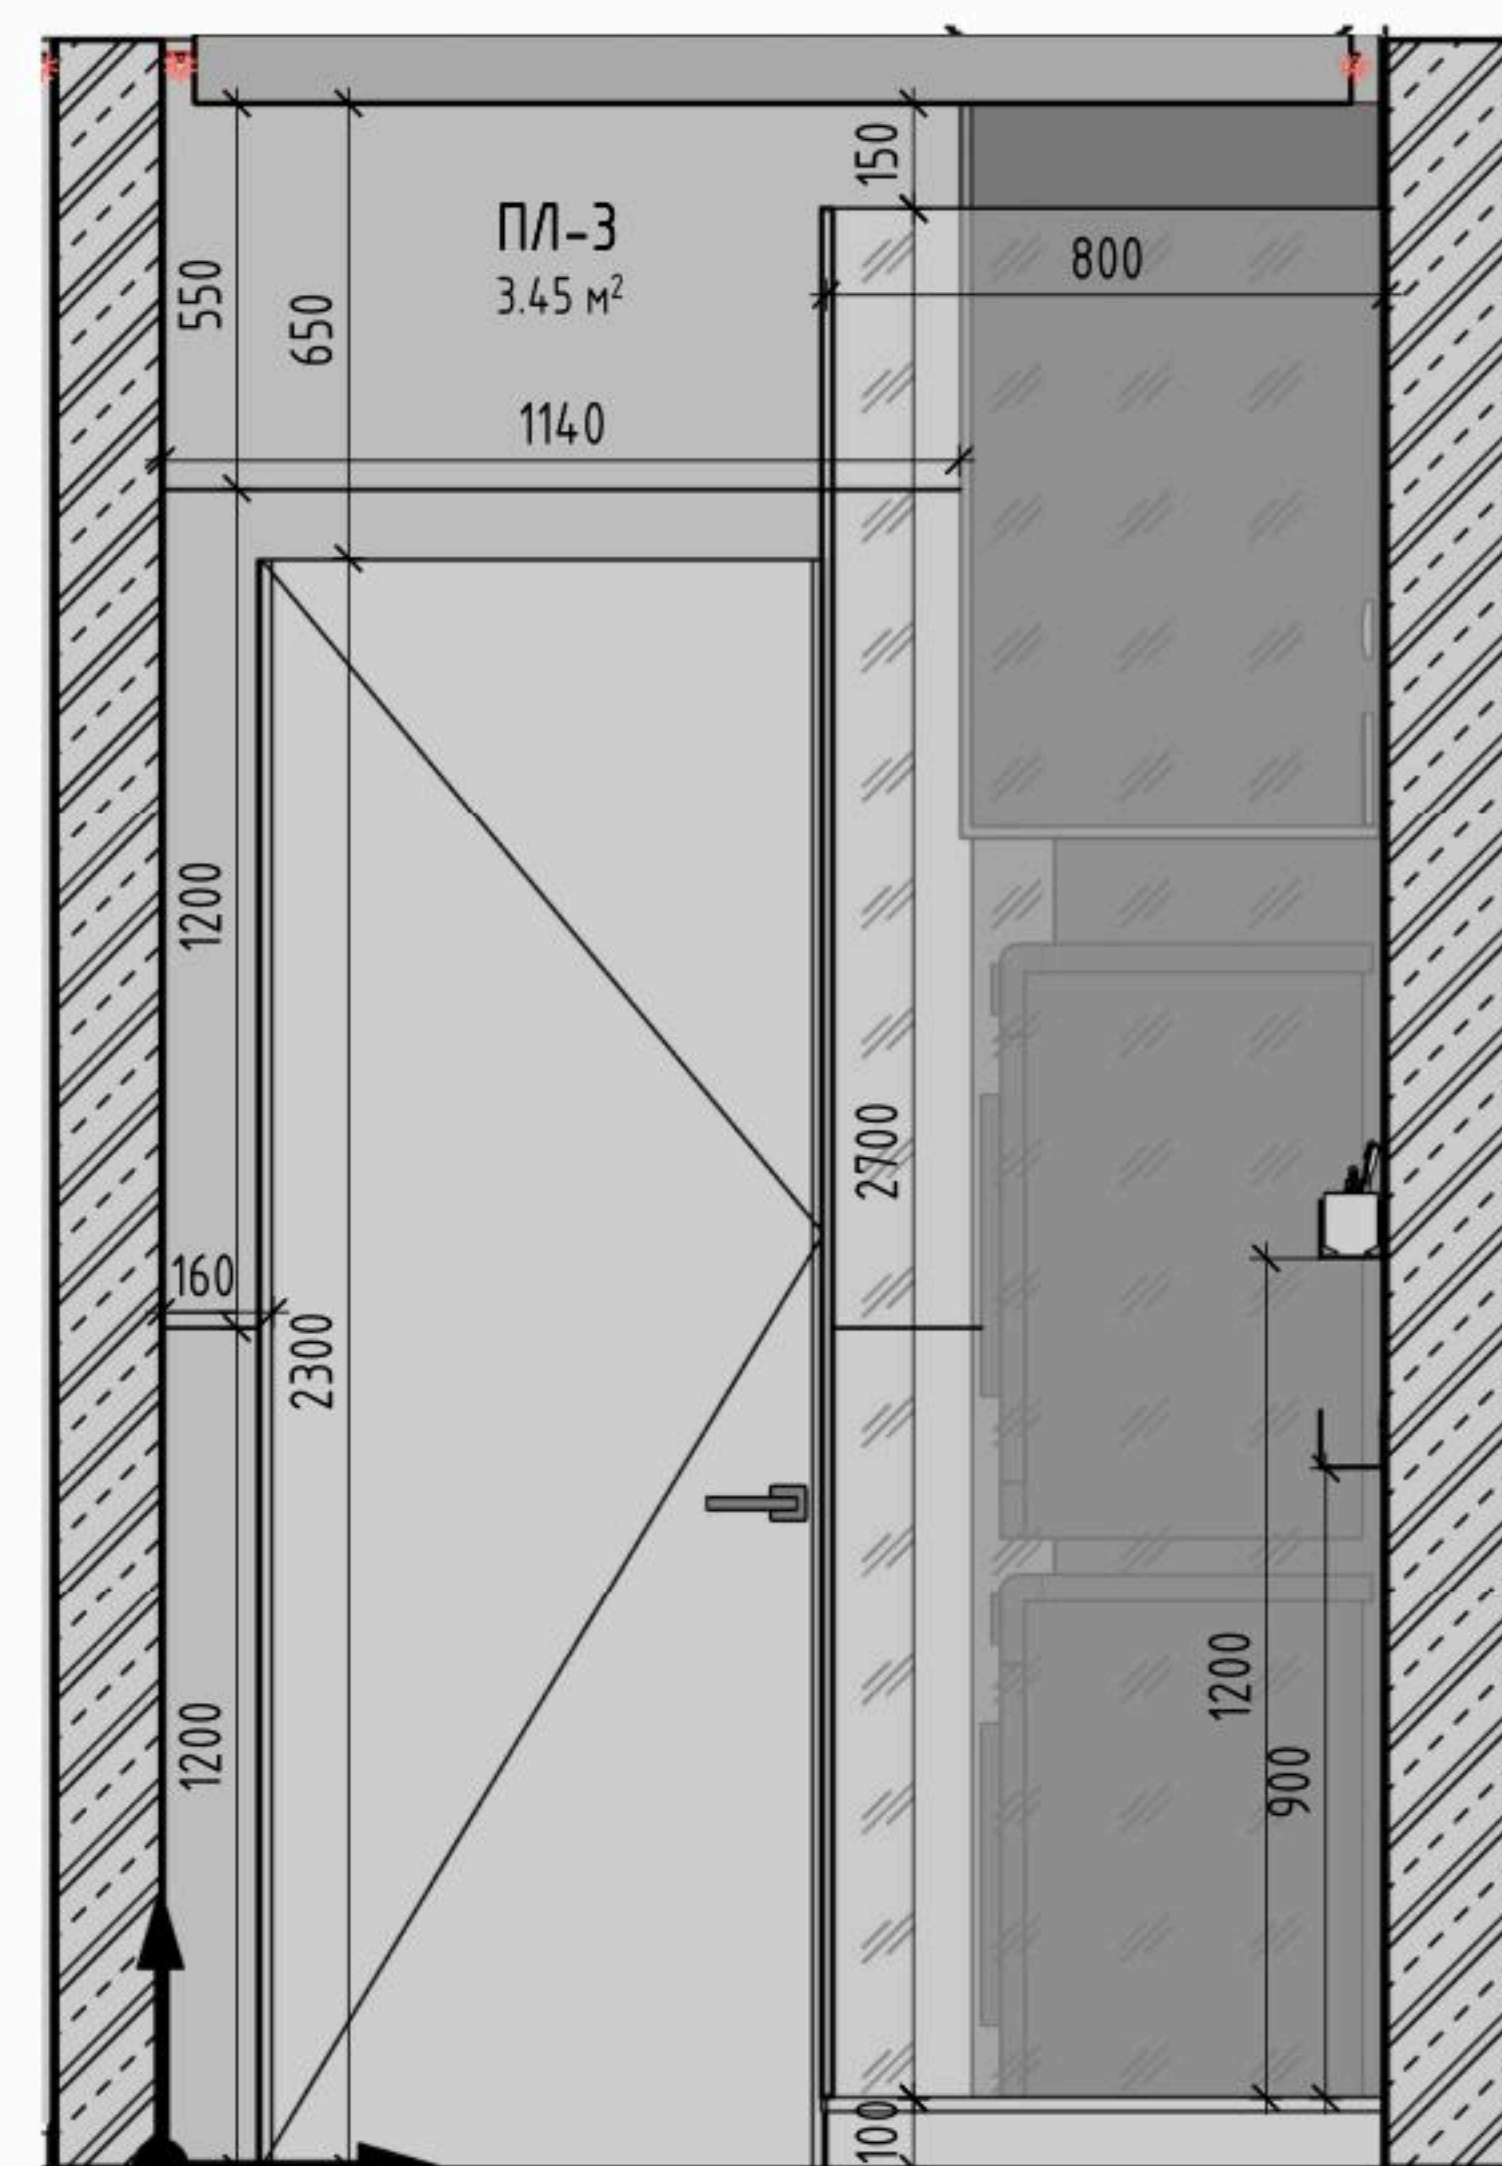


Разрез 4

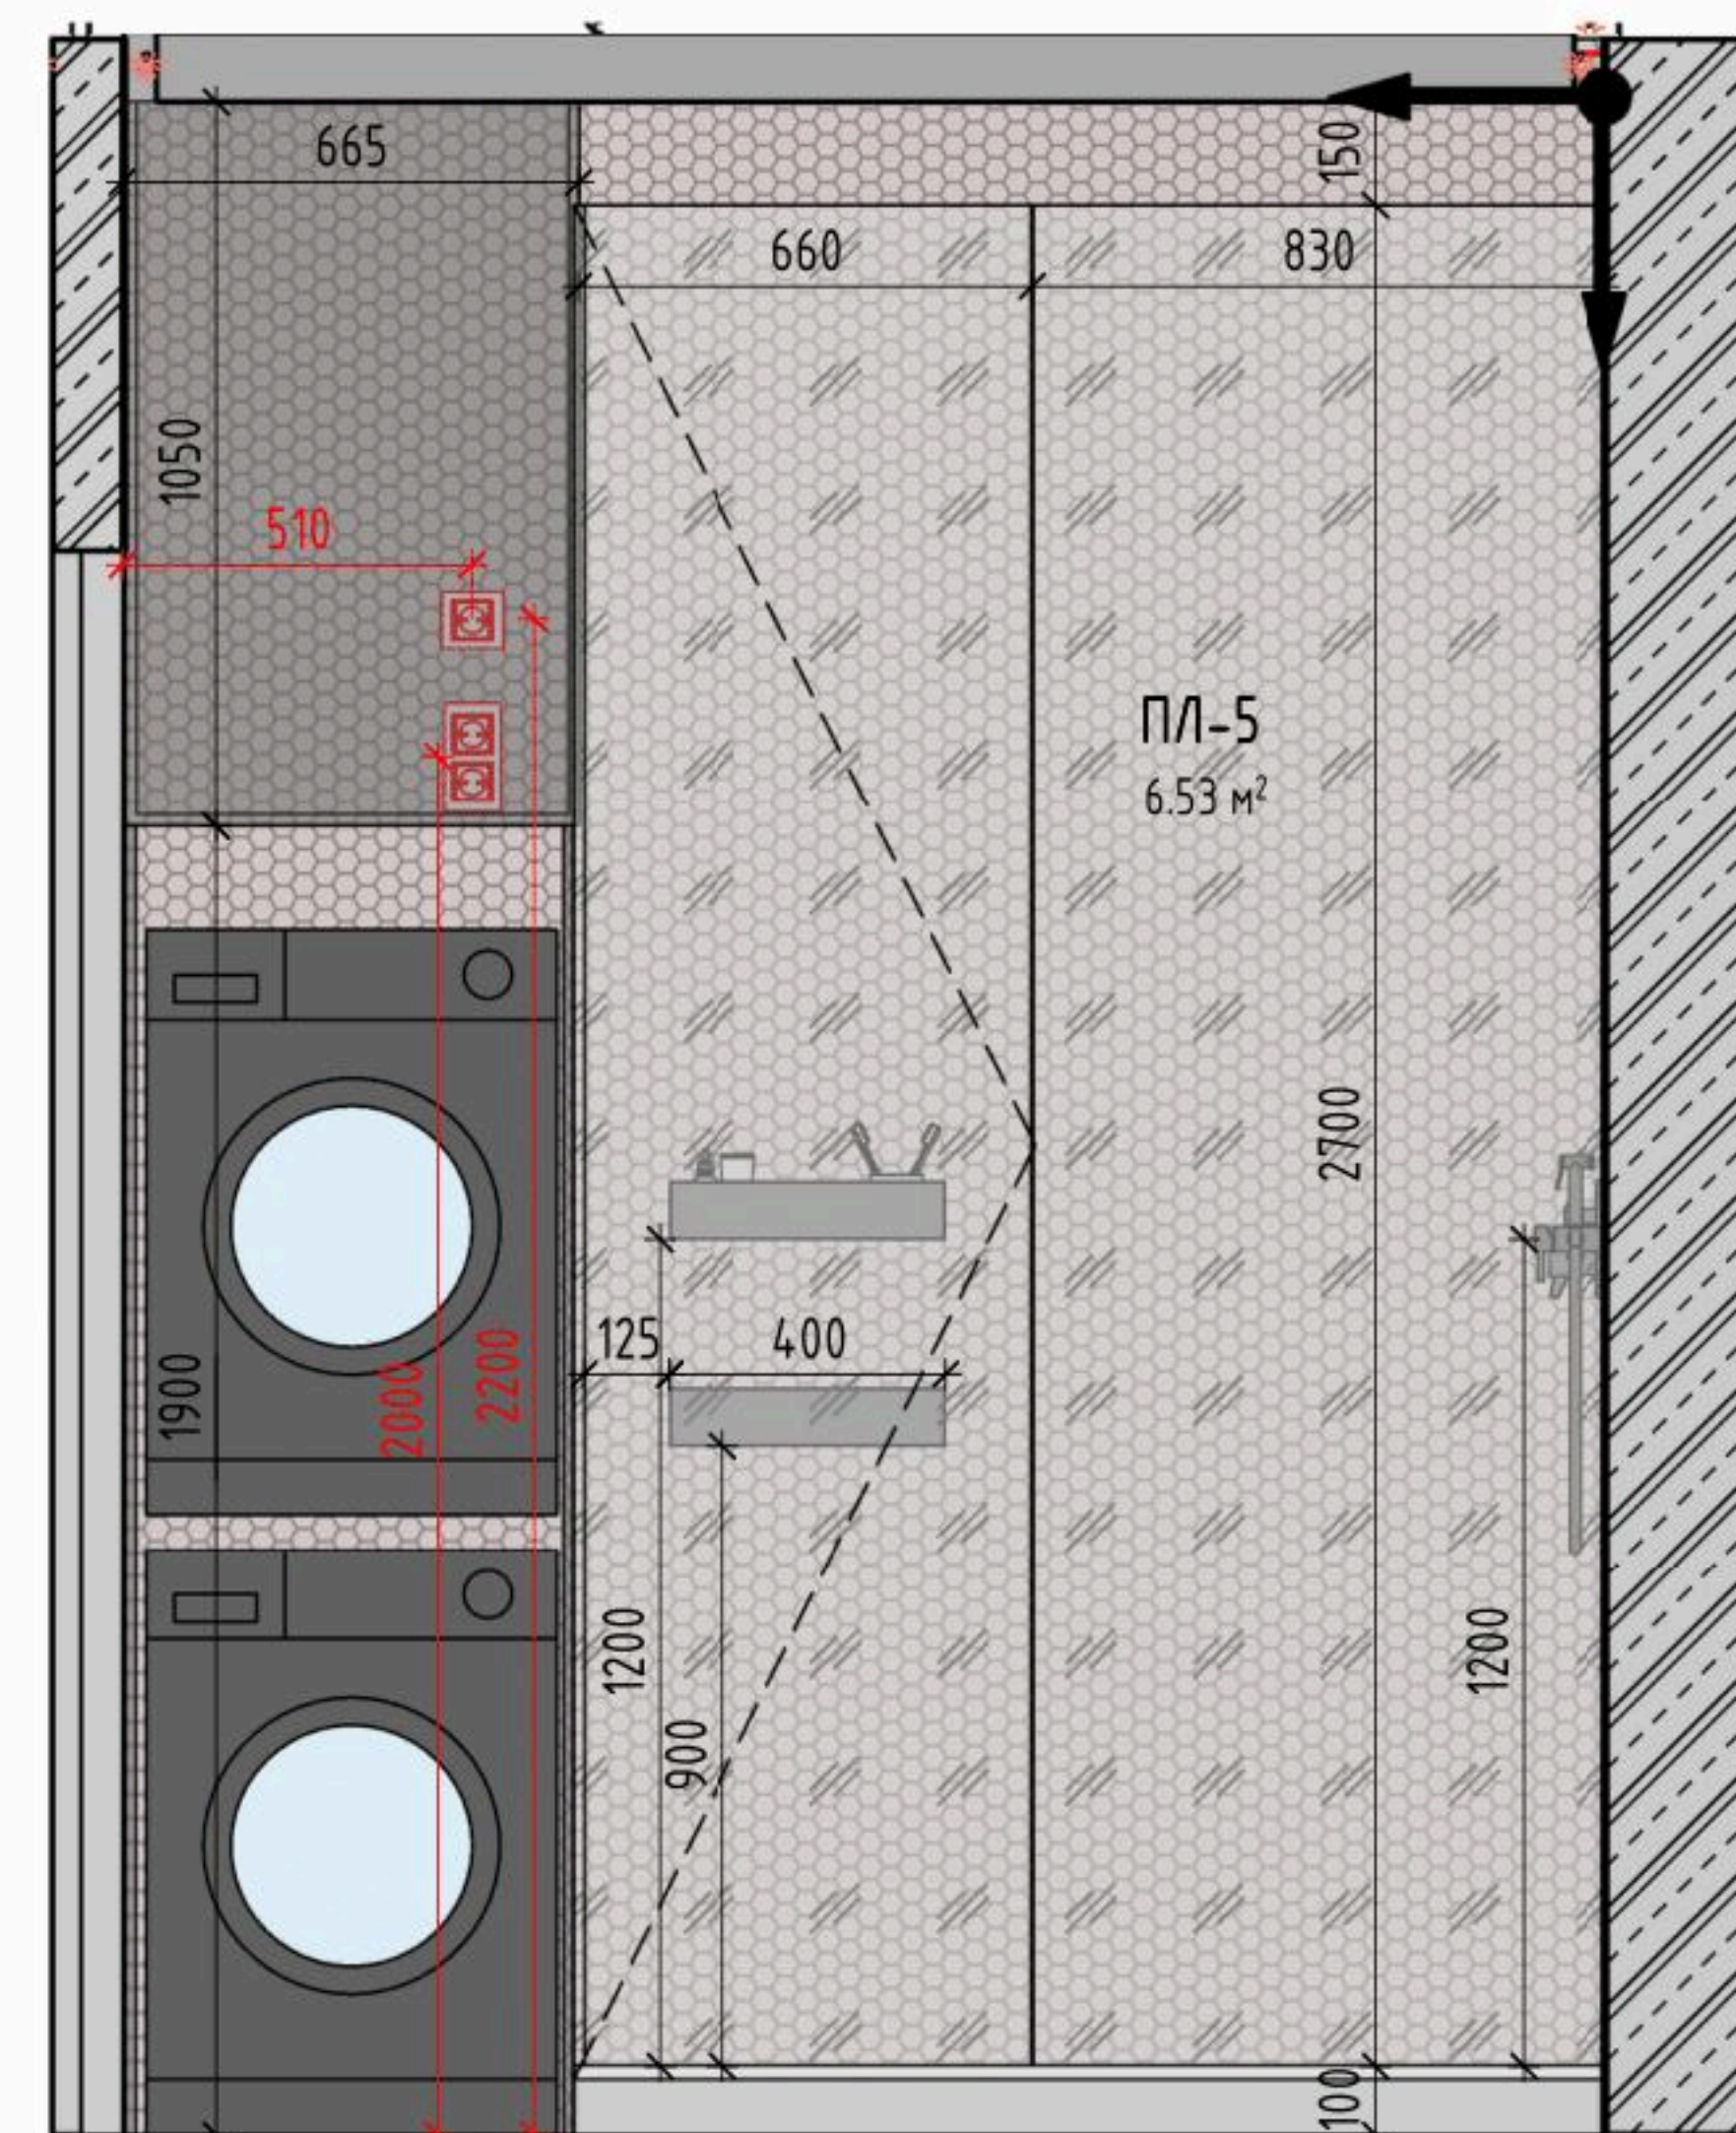


3Д вид

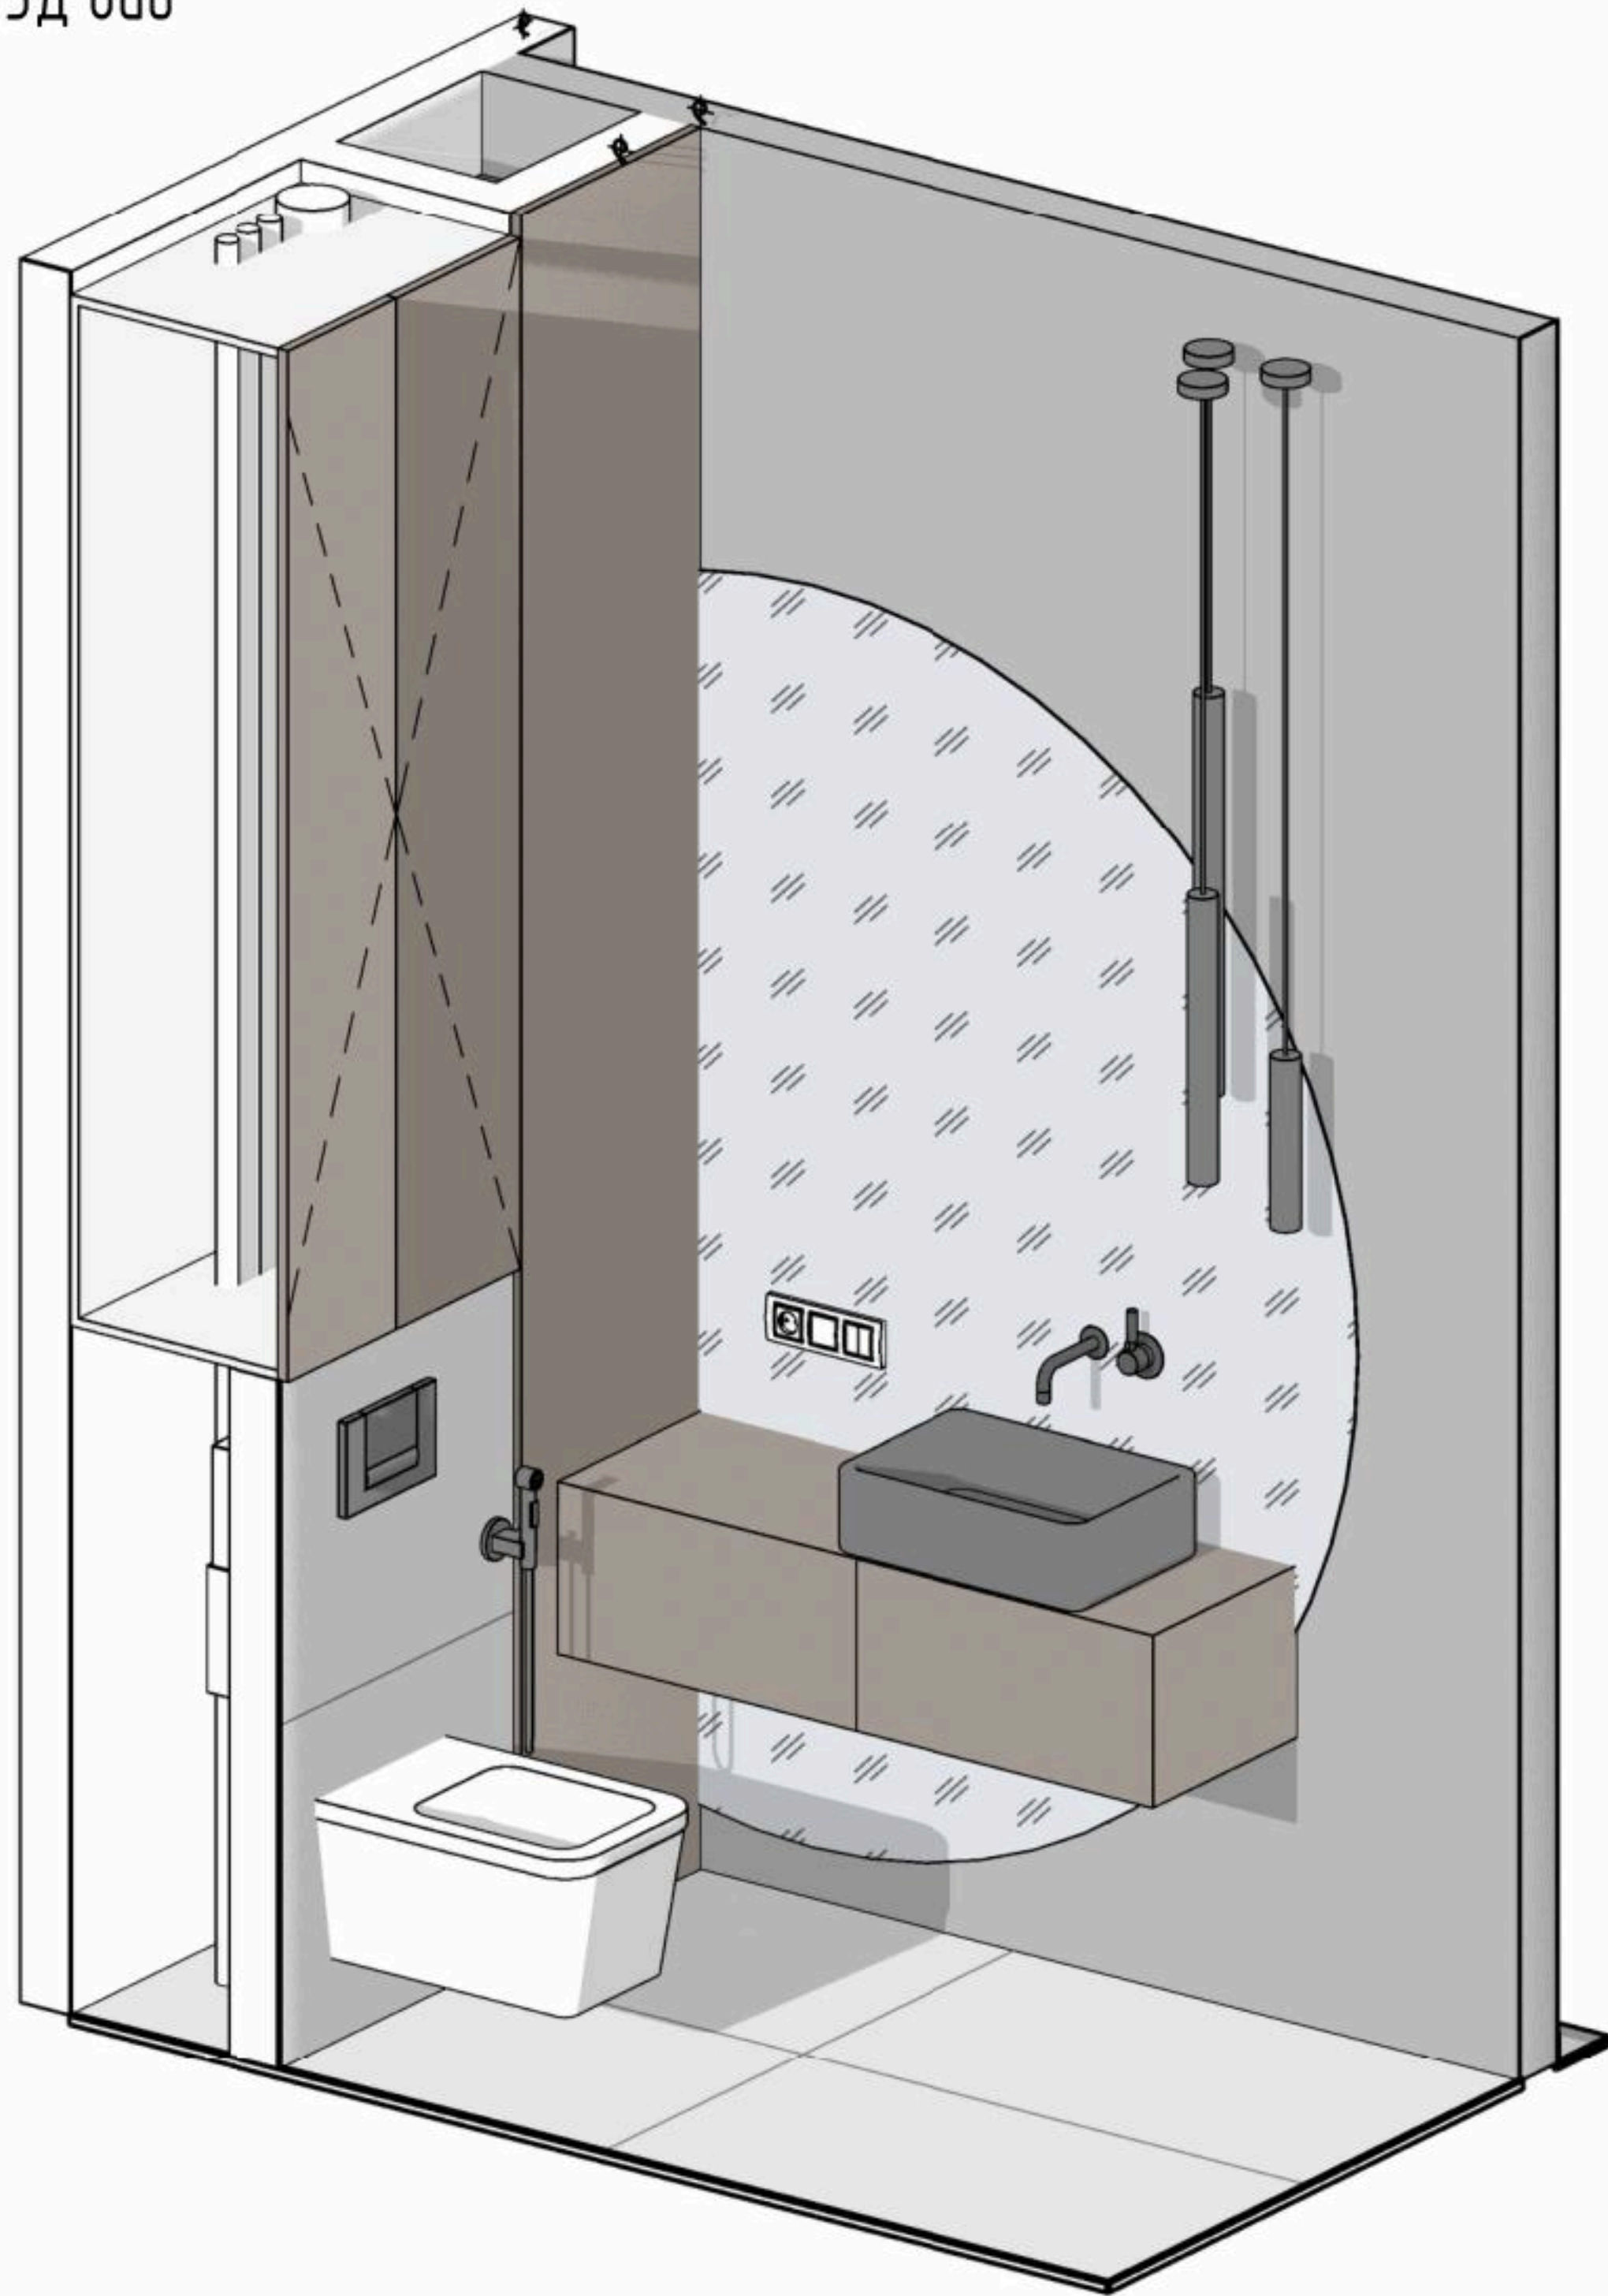


Разрез 1

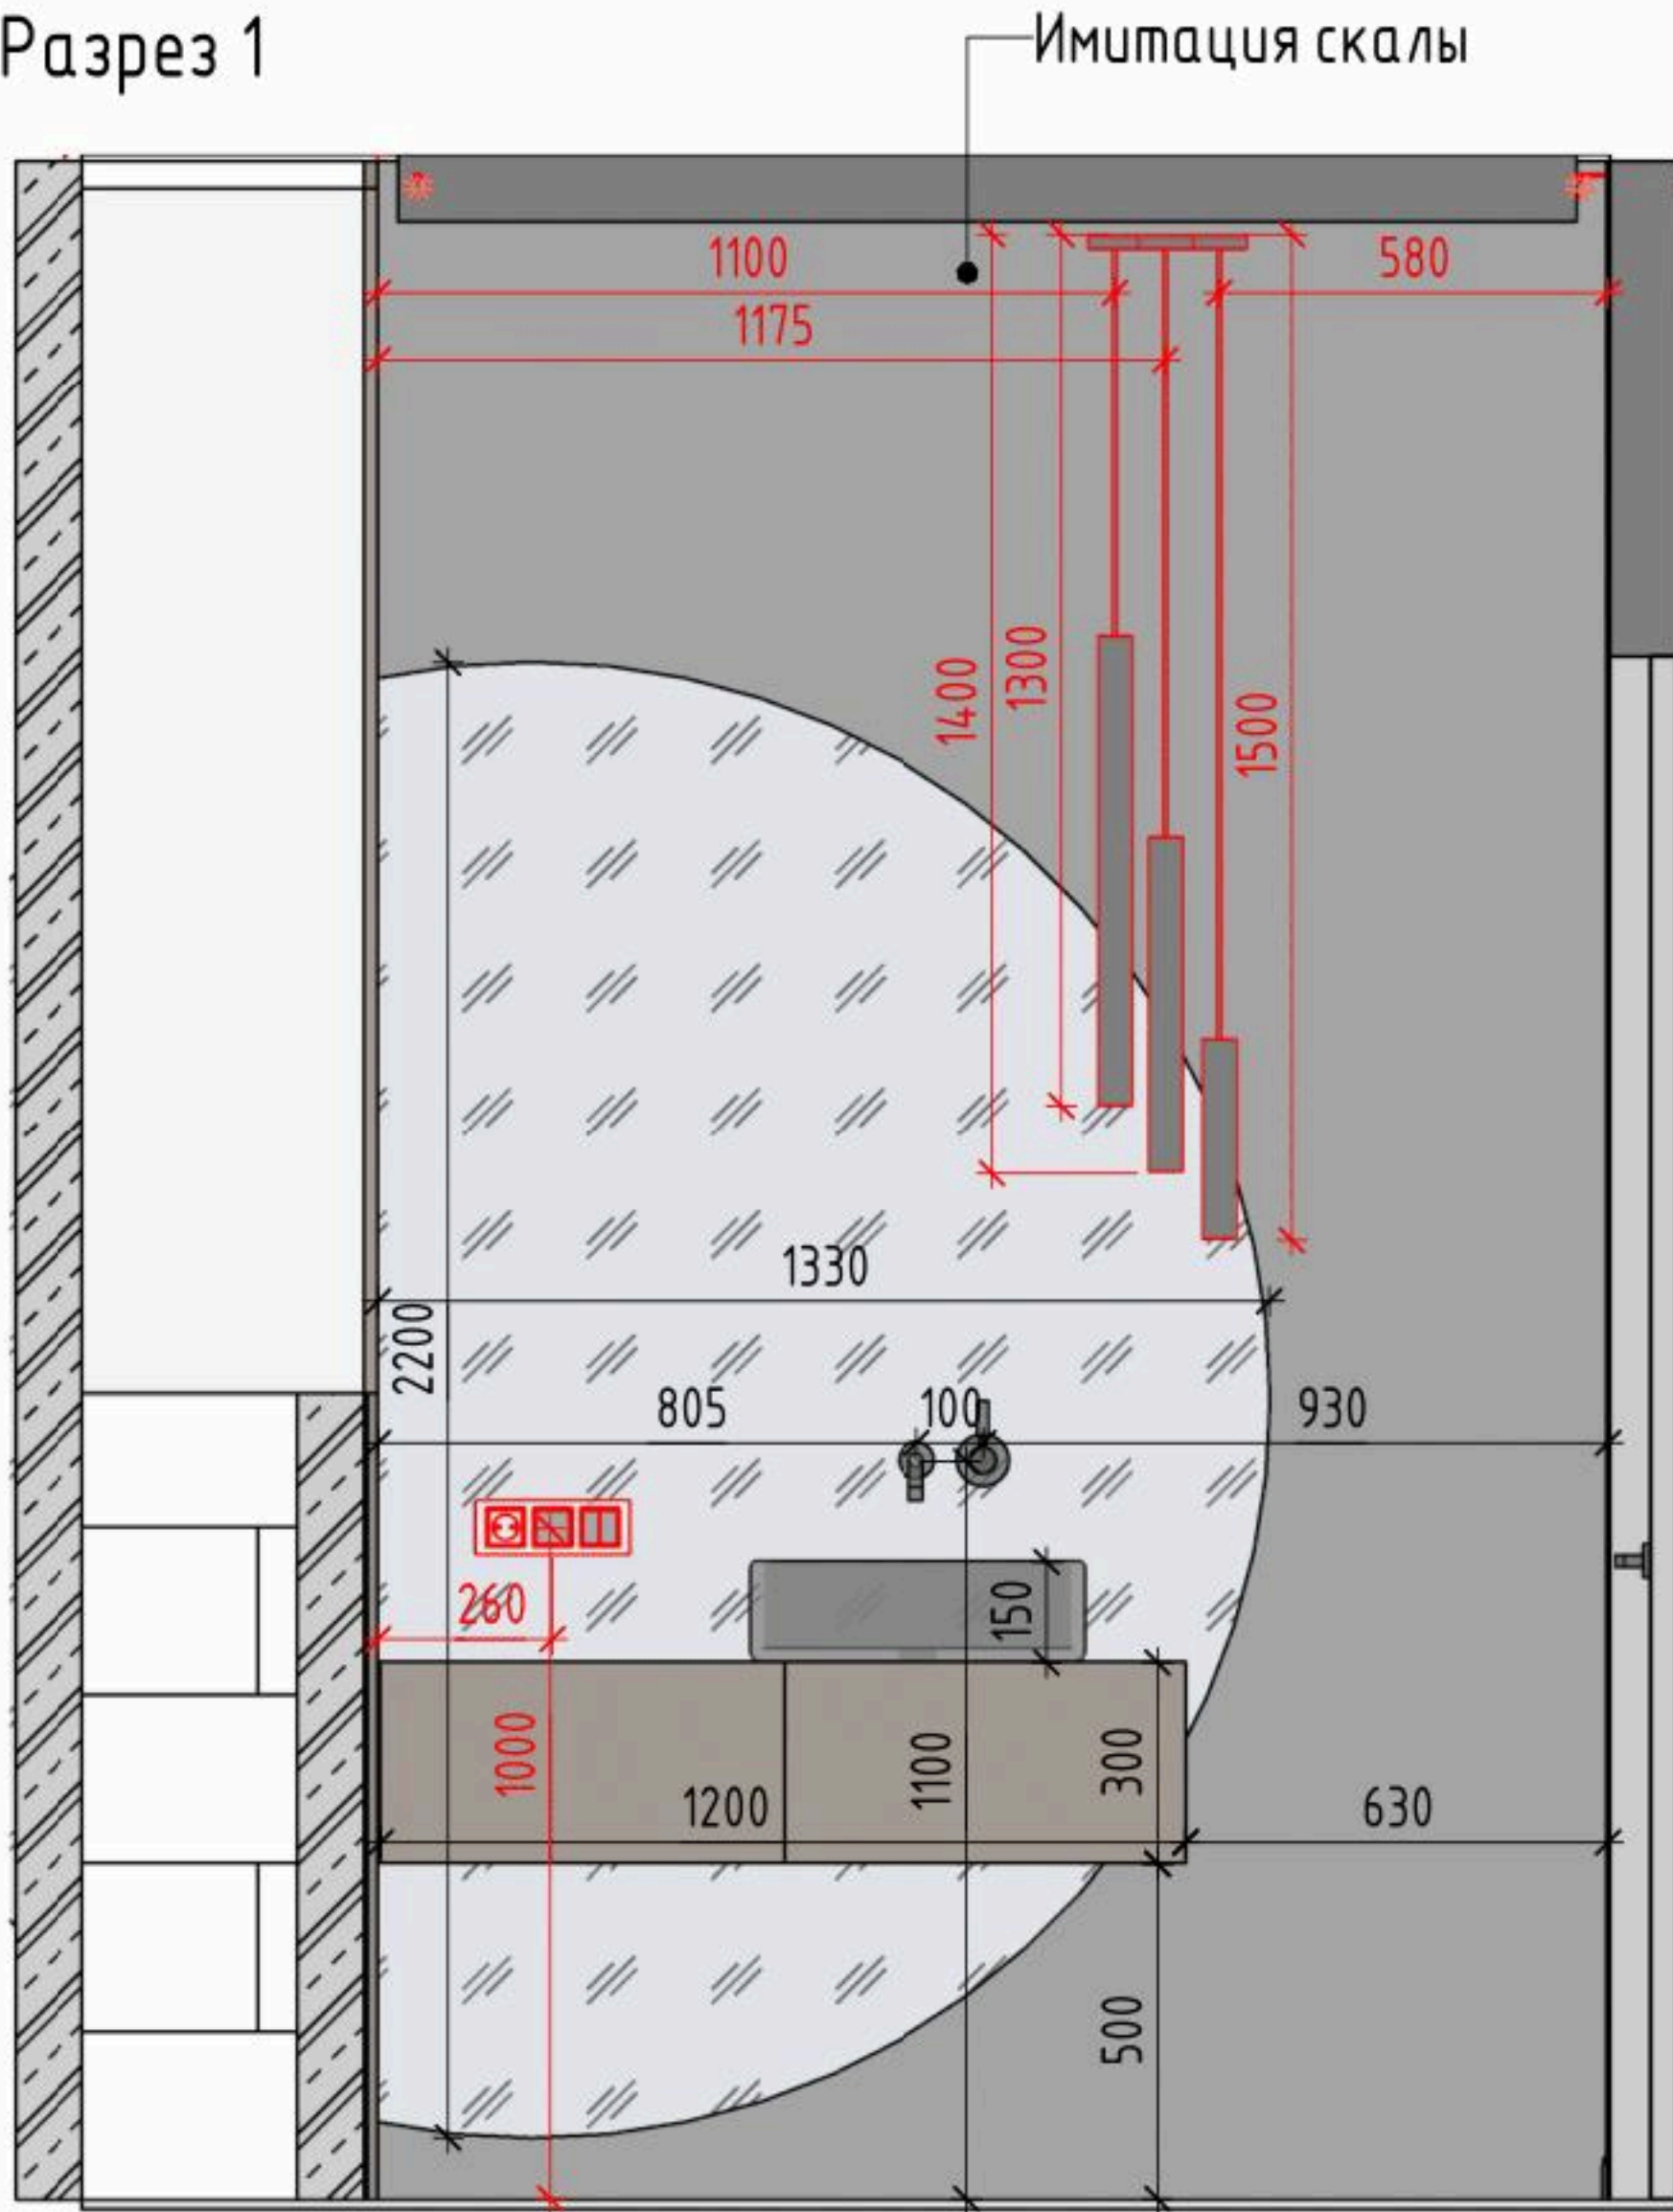

Разрез 2

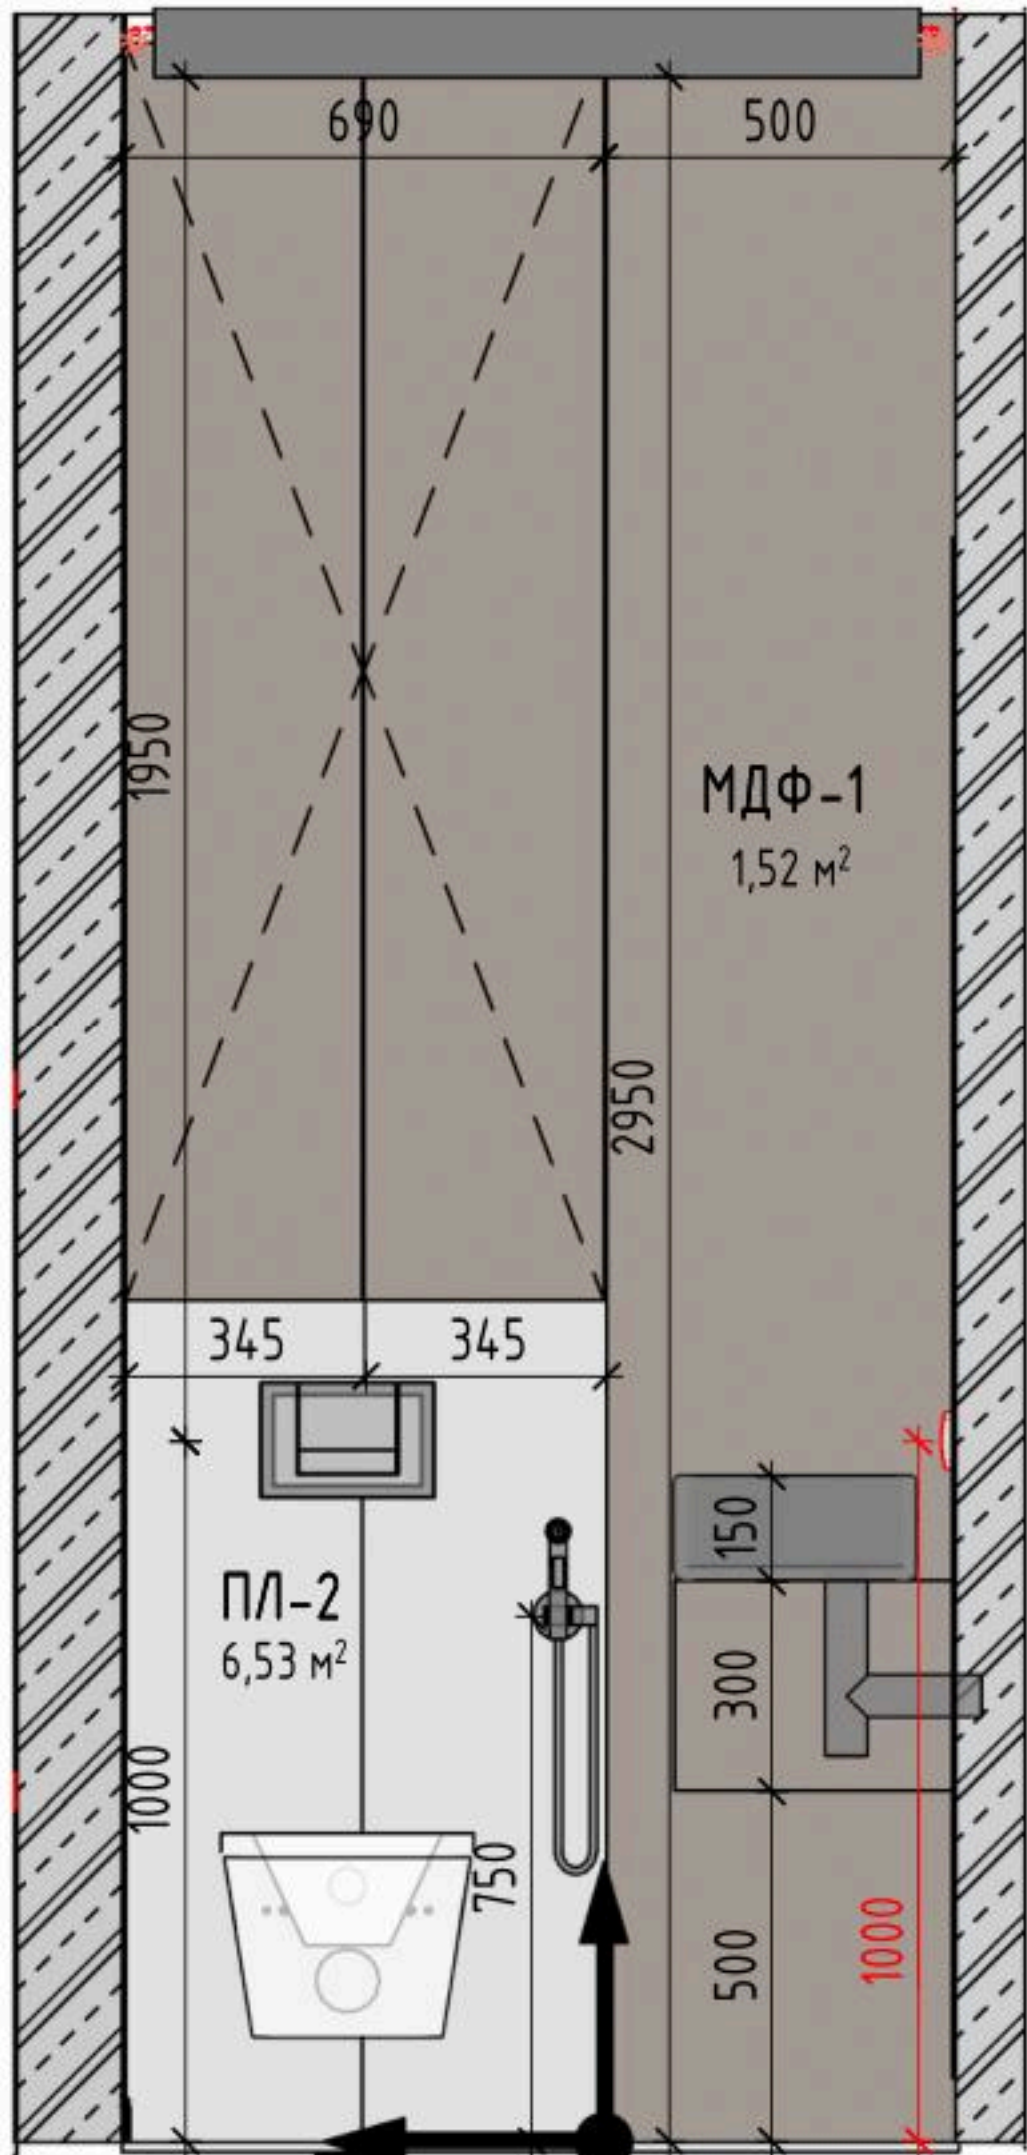

Разрез 3

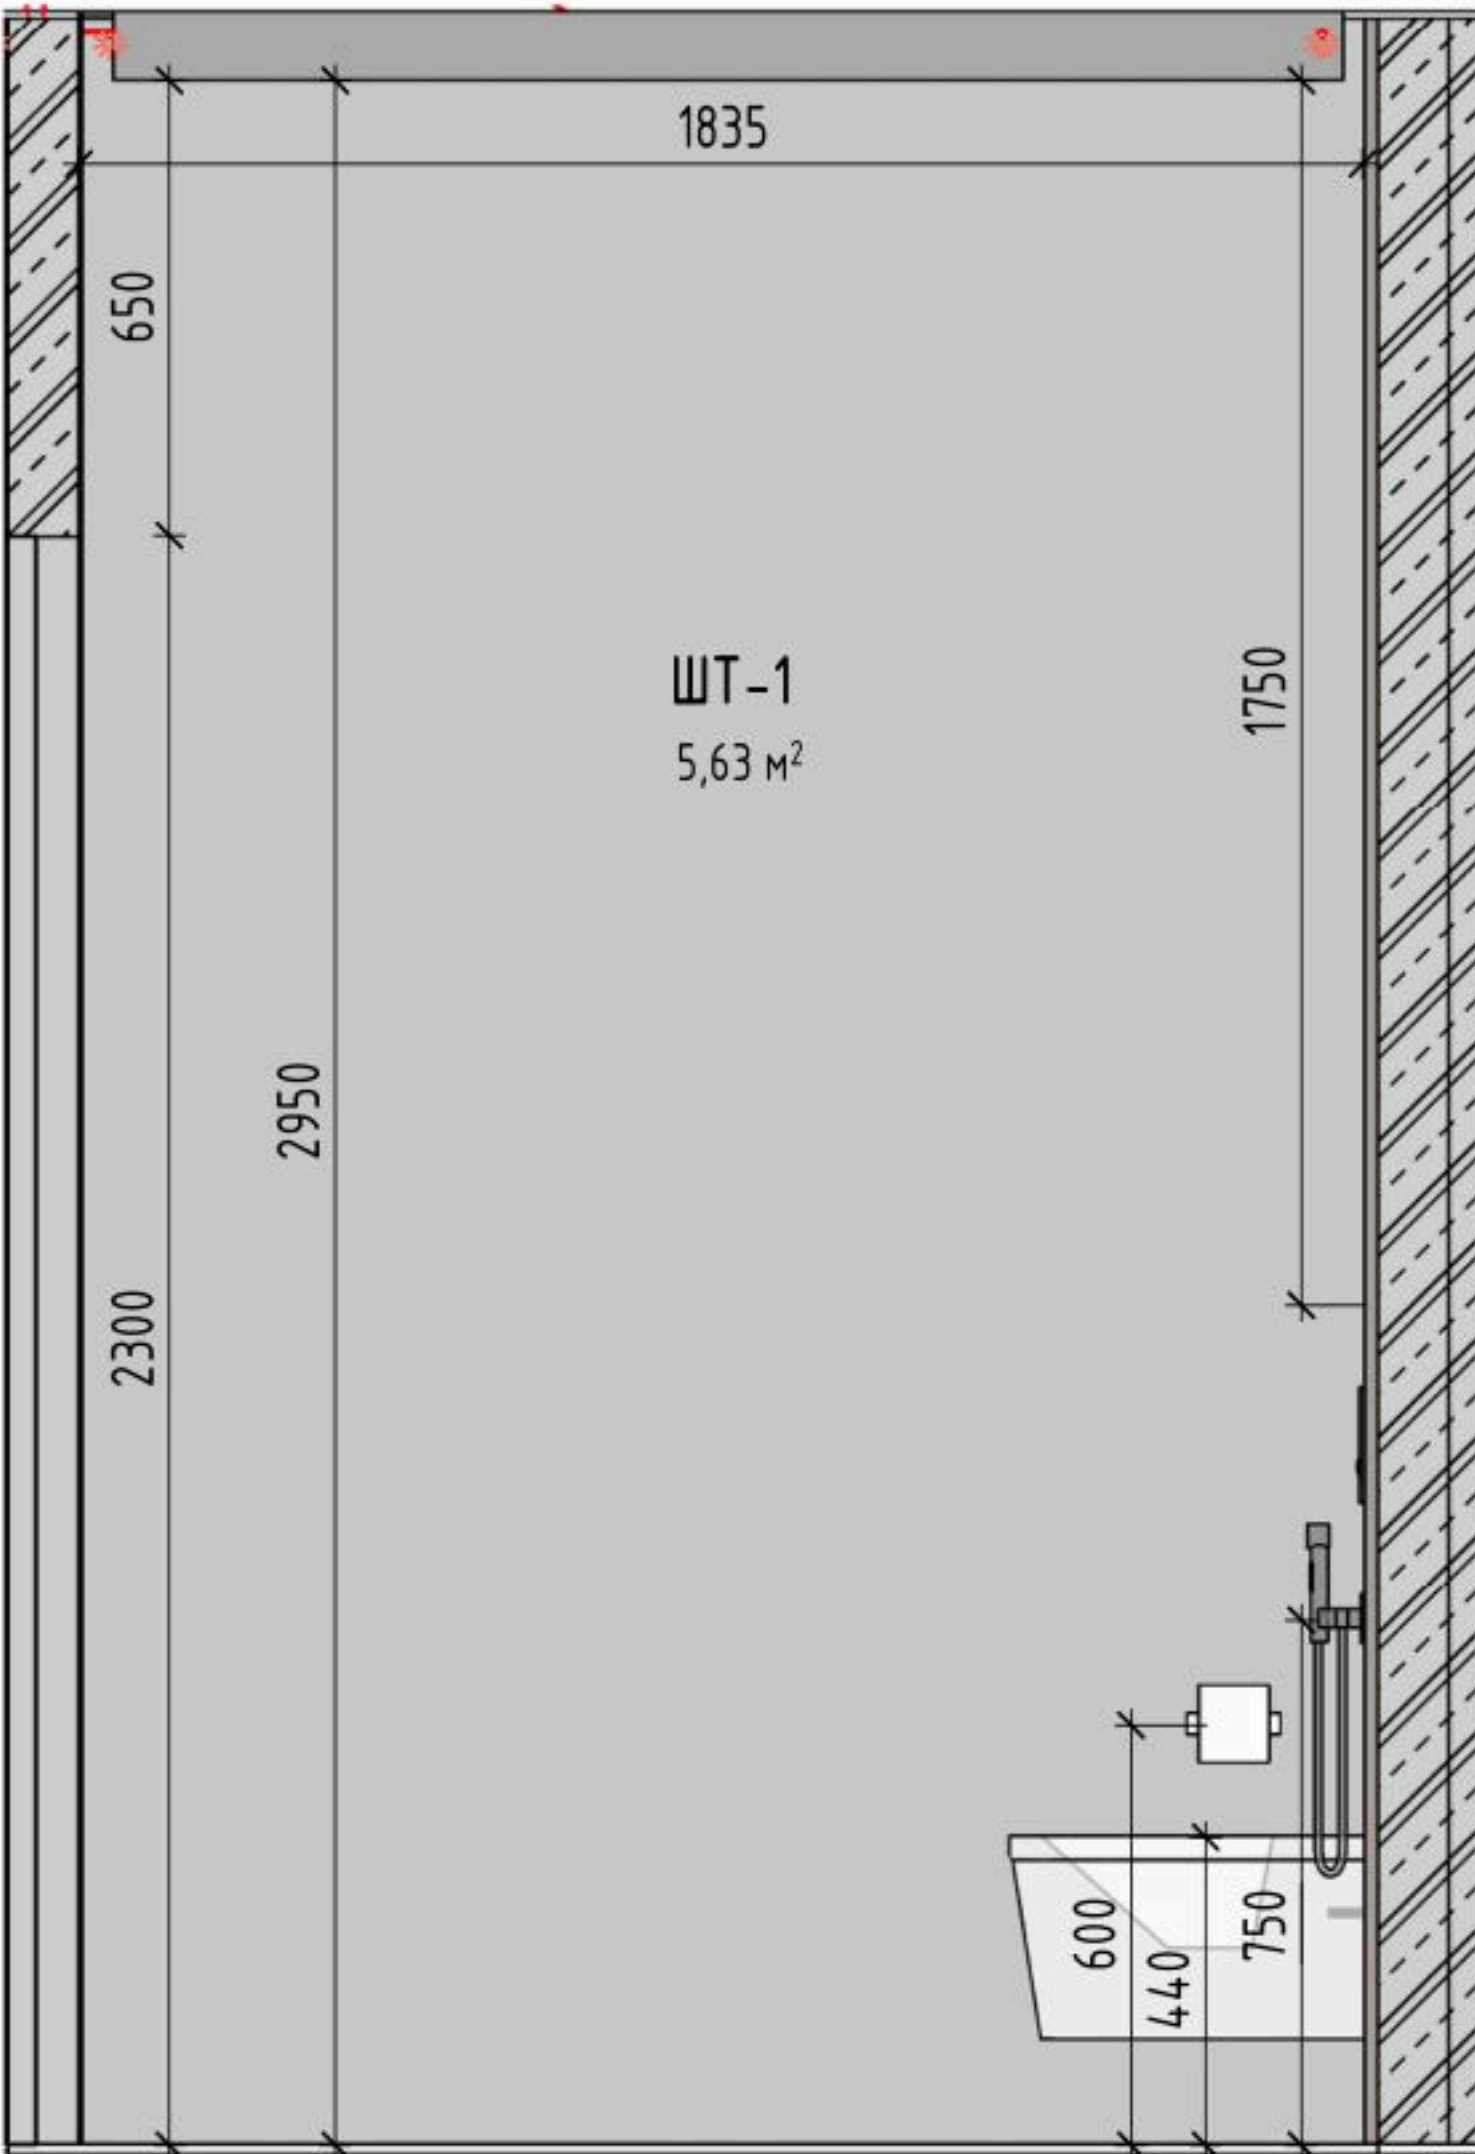

Разрез 4




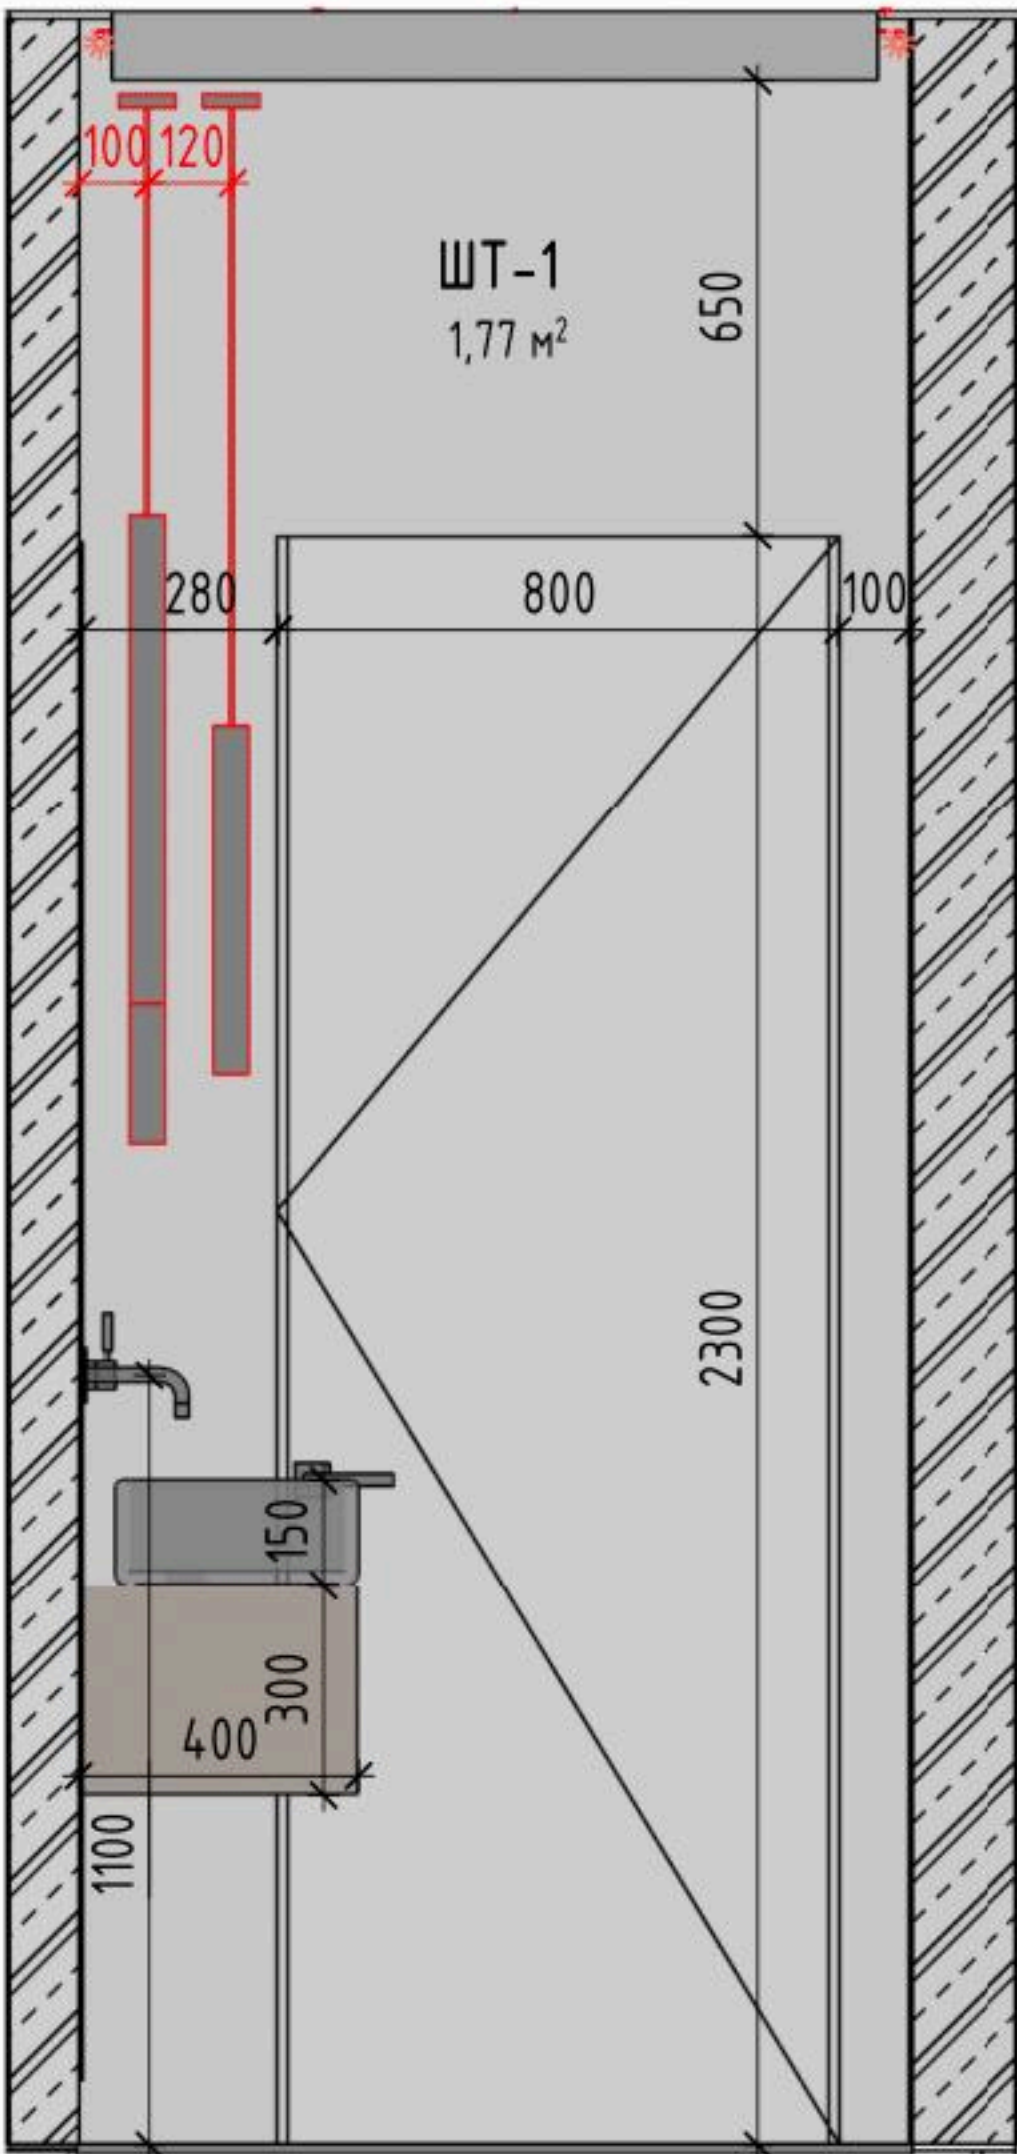


Схема разверток

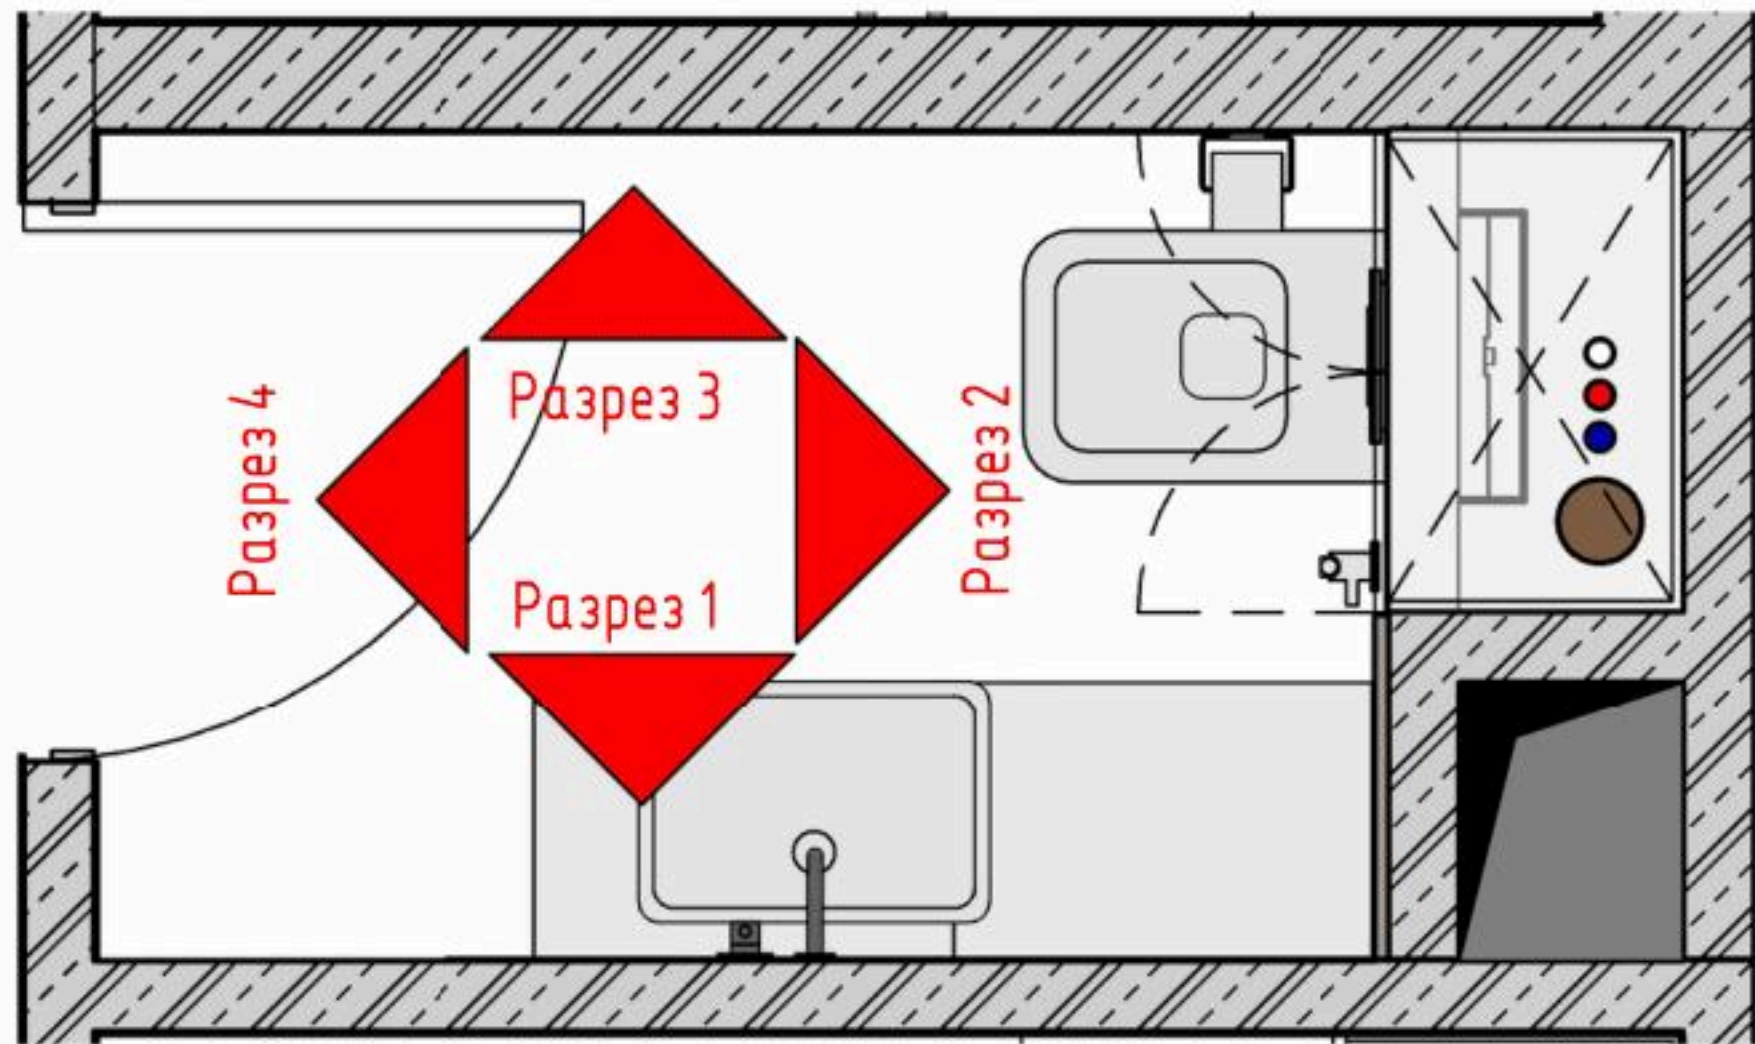
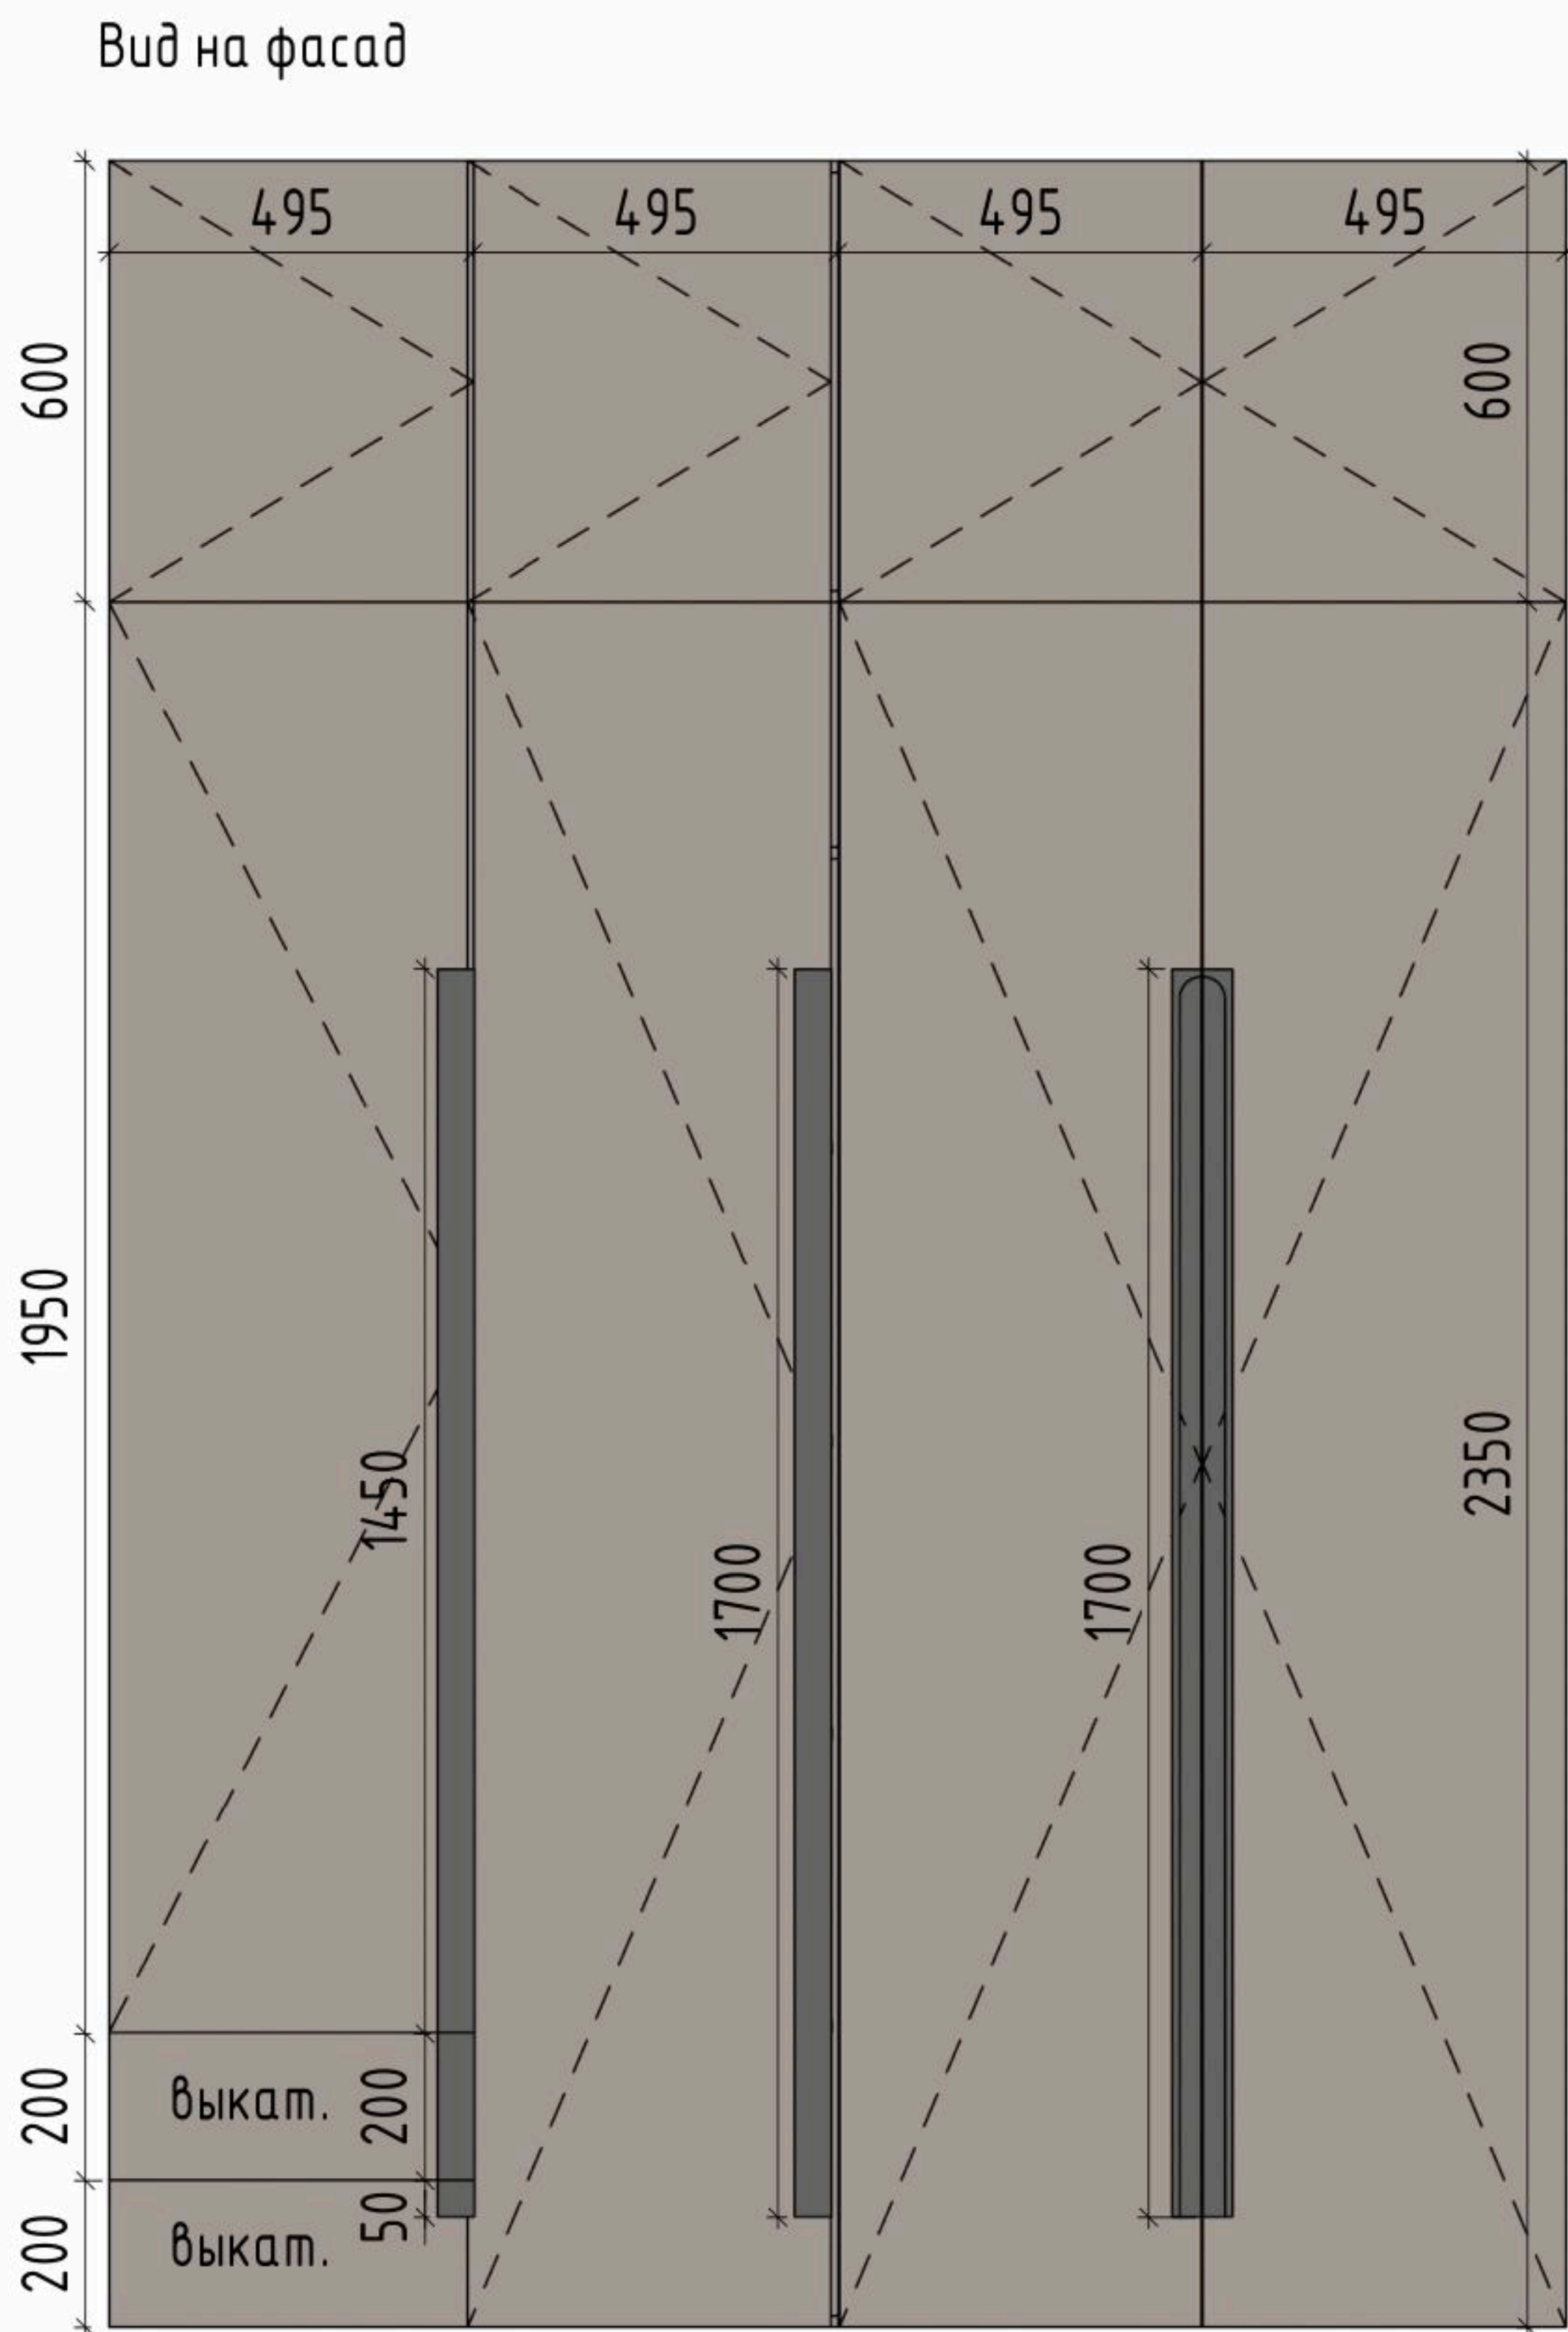


								ДИЗАЙН-ПРОЕКТ	
Рук.студии				Чертил				Стадия	Лист
Дизайнер				Заказчик				РП	29

Техническое задание на изготовление шкафа на заказ

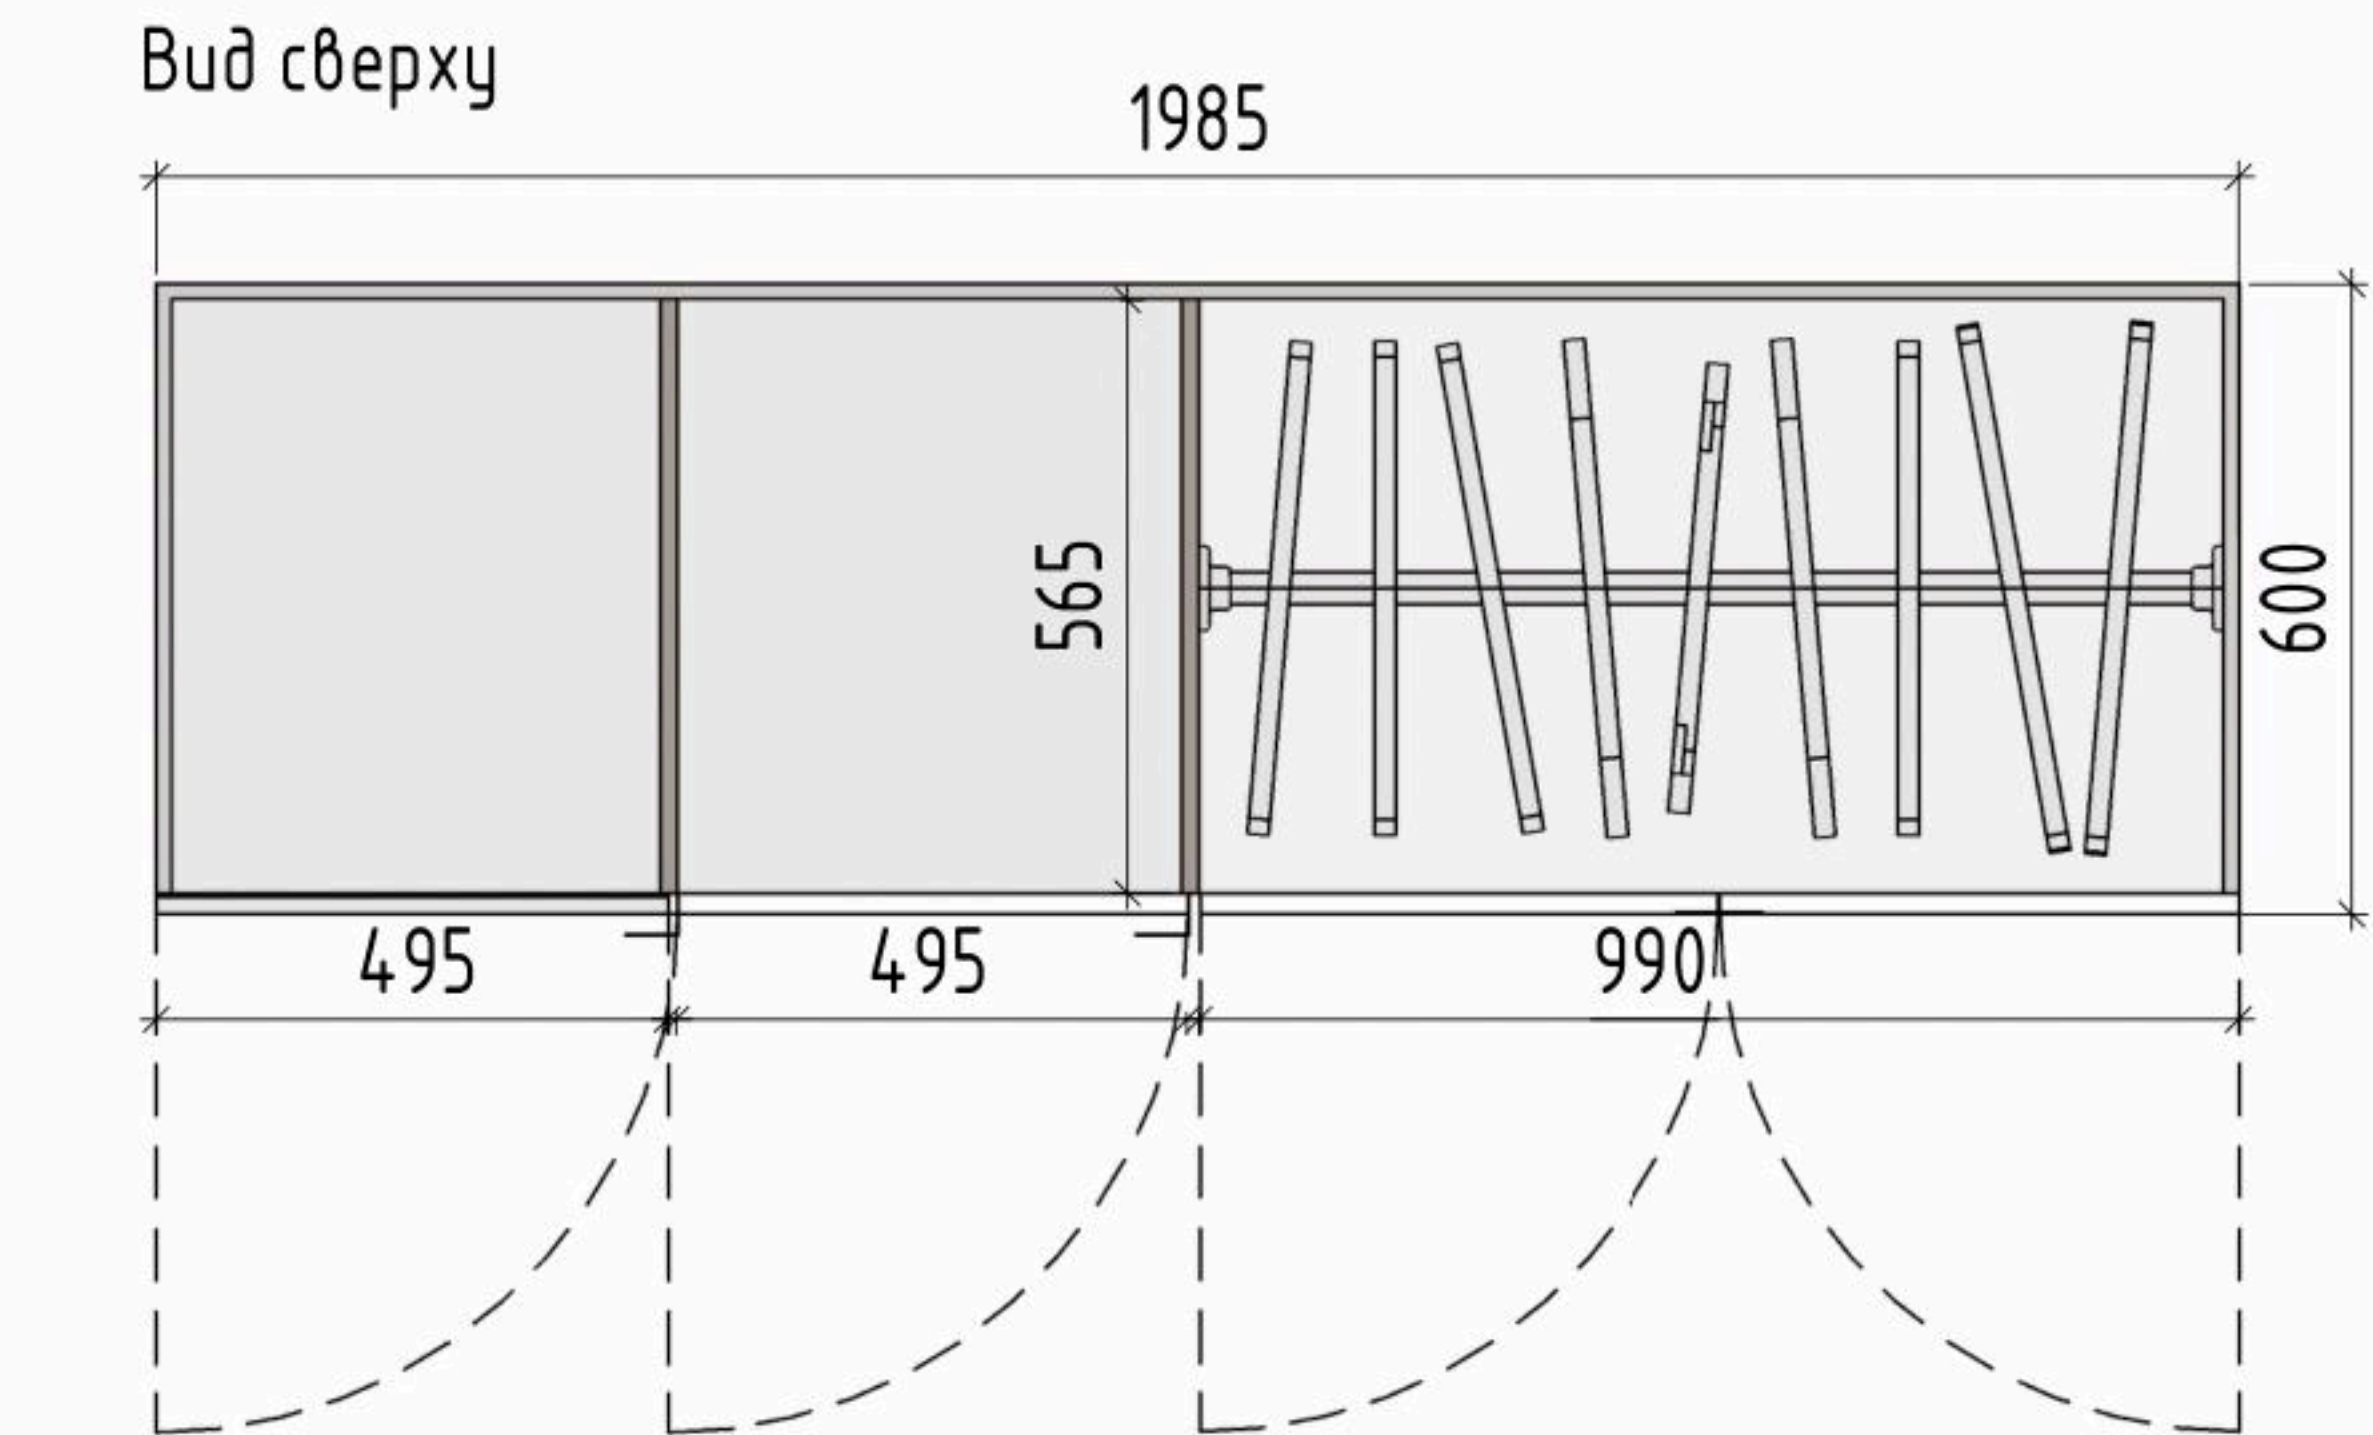

- Примечание:
- 1. Открывание указано на чертеже.
 - 2. Система открывания выкатных ящиков push to open.
 - 3. Система открывания фасадов без ручек push to open.
 - 4. Петли и фурнитура фирмы Blum.
 - 5. Материал каркаса и фасада - мдф шпон.
 - 6. Точные размеры уточнить после замеров.
 - 7. Материал шпона и ручки согласовать с заказчиком.

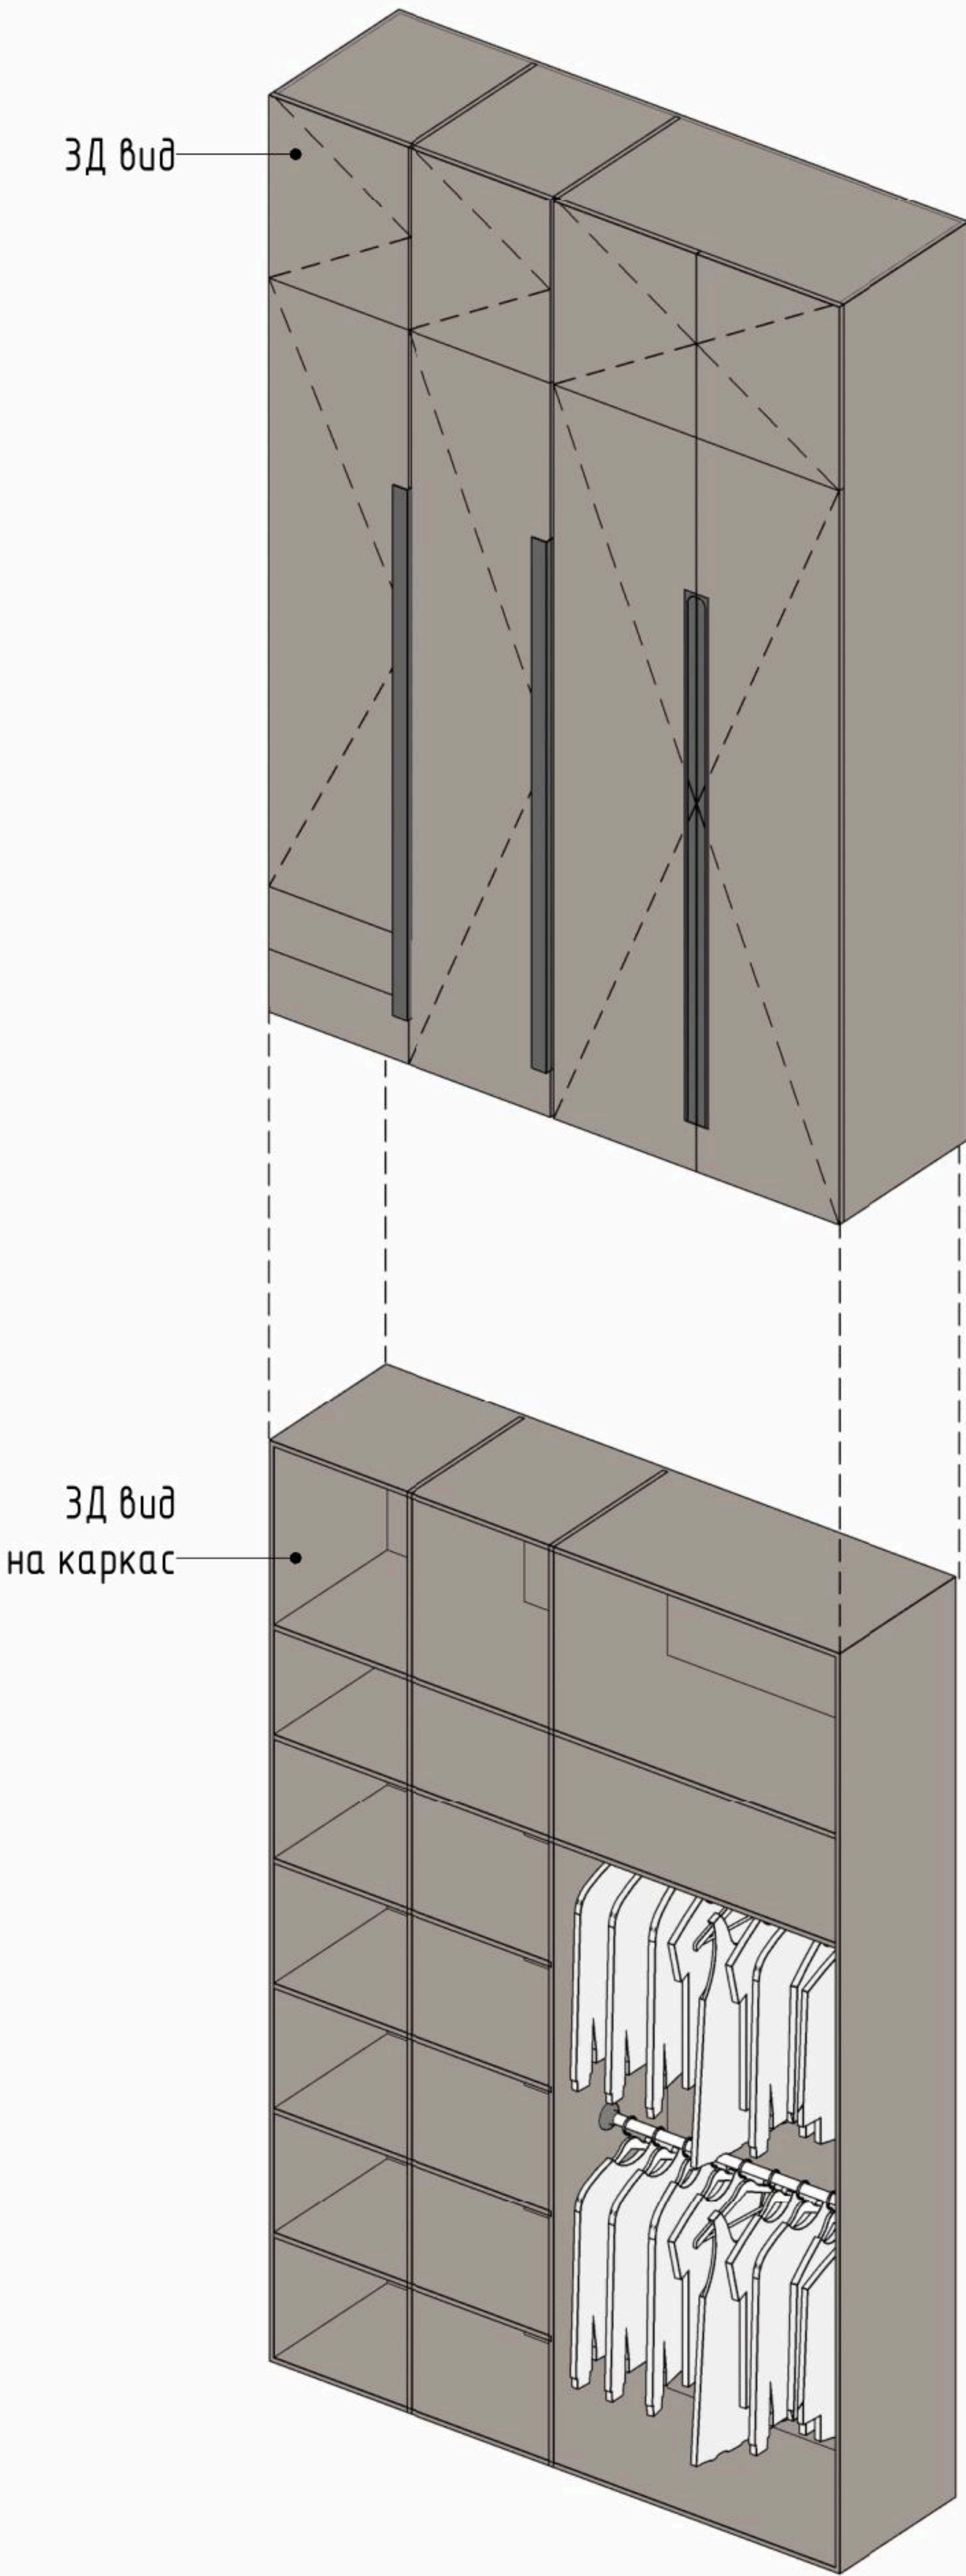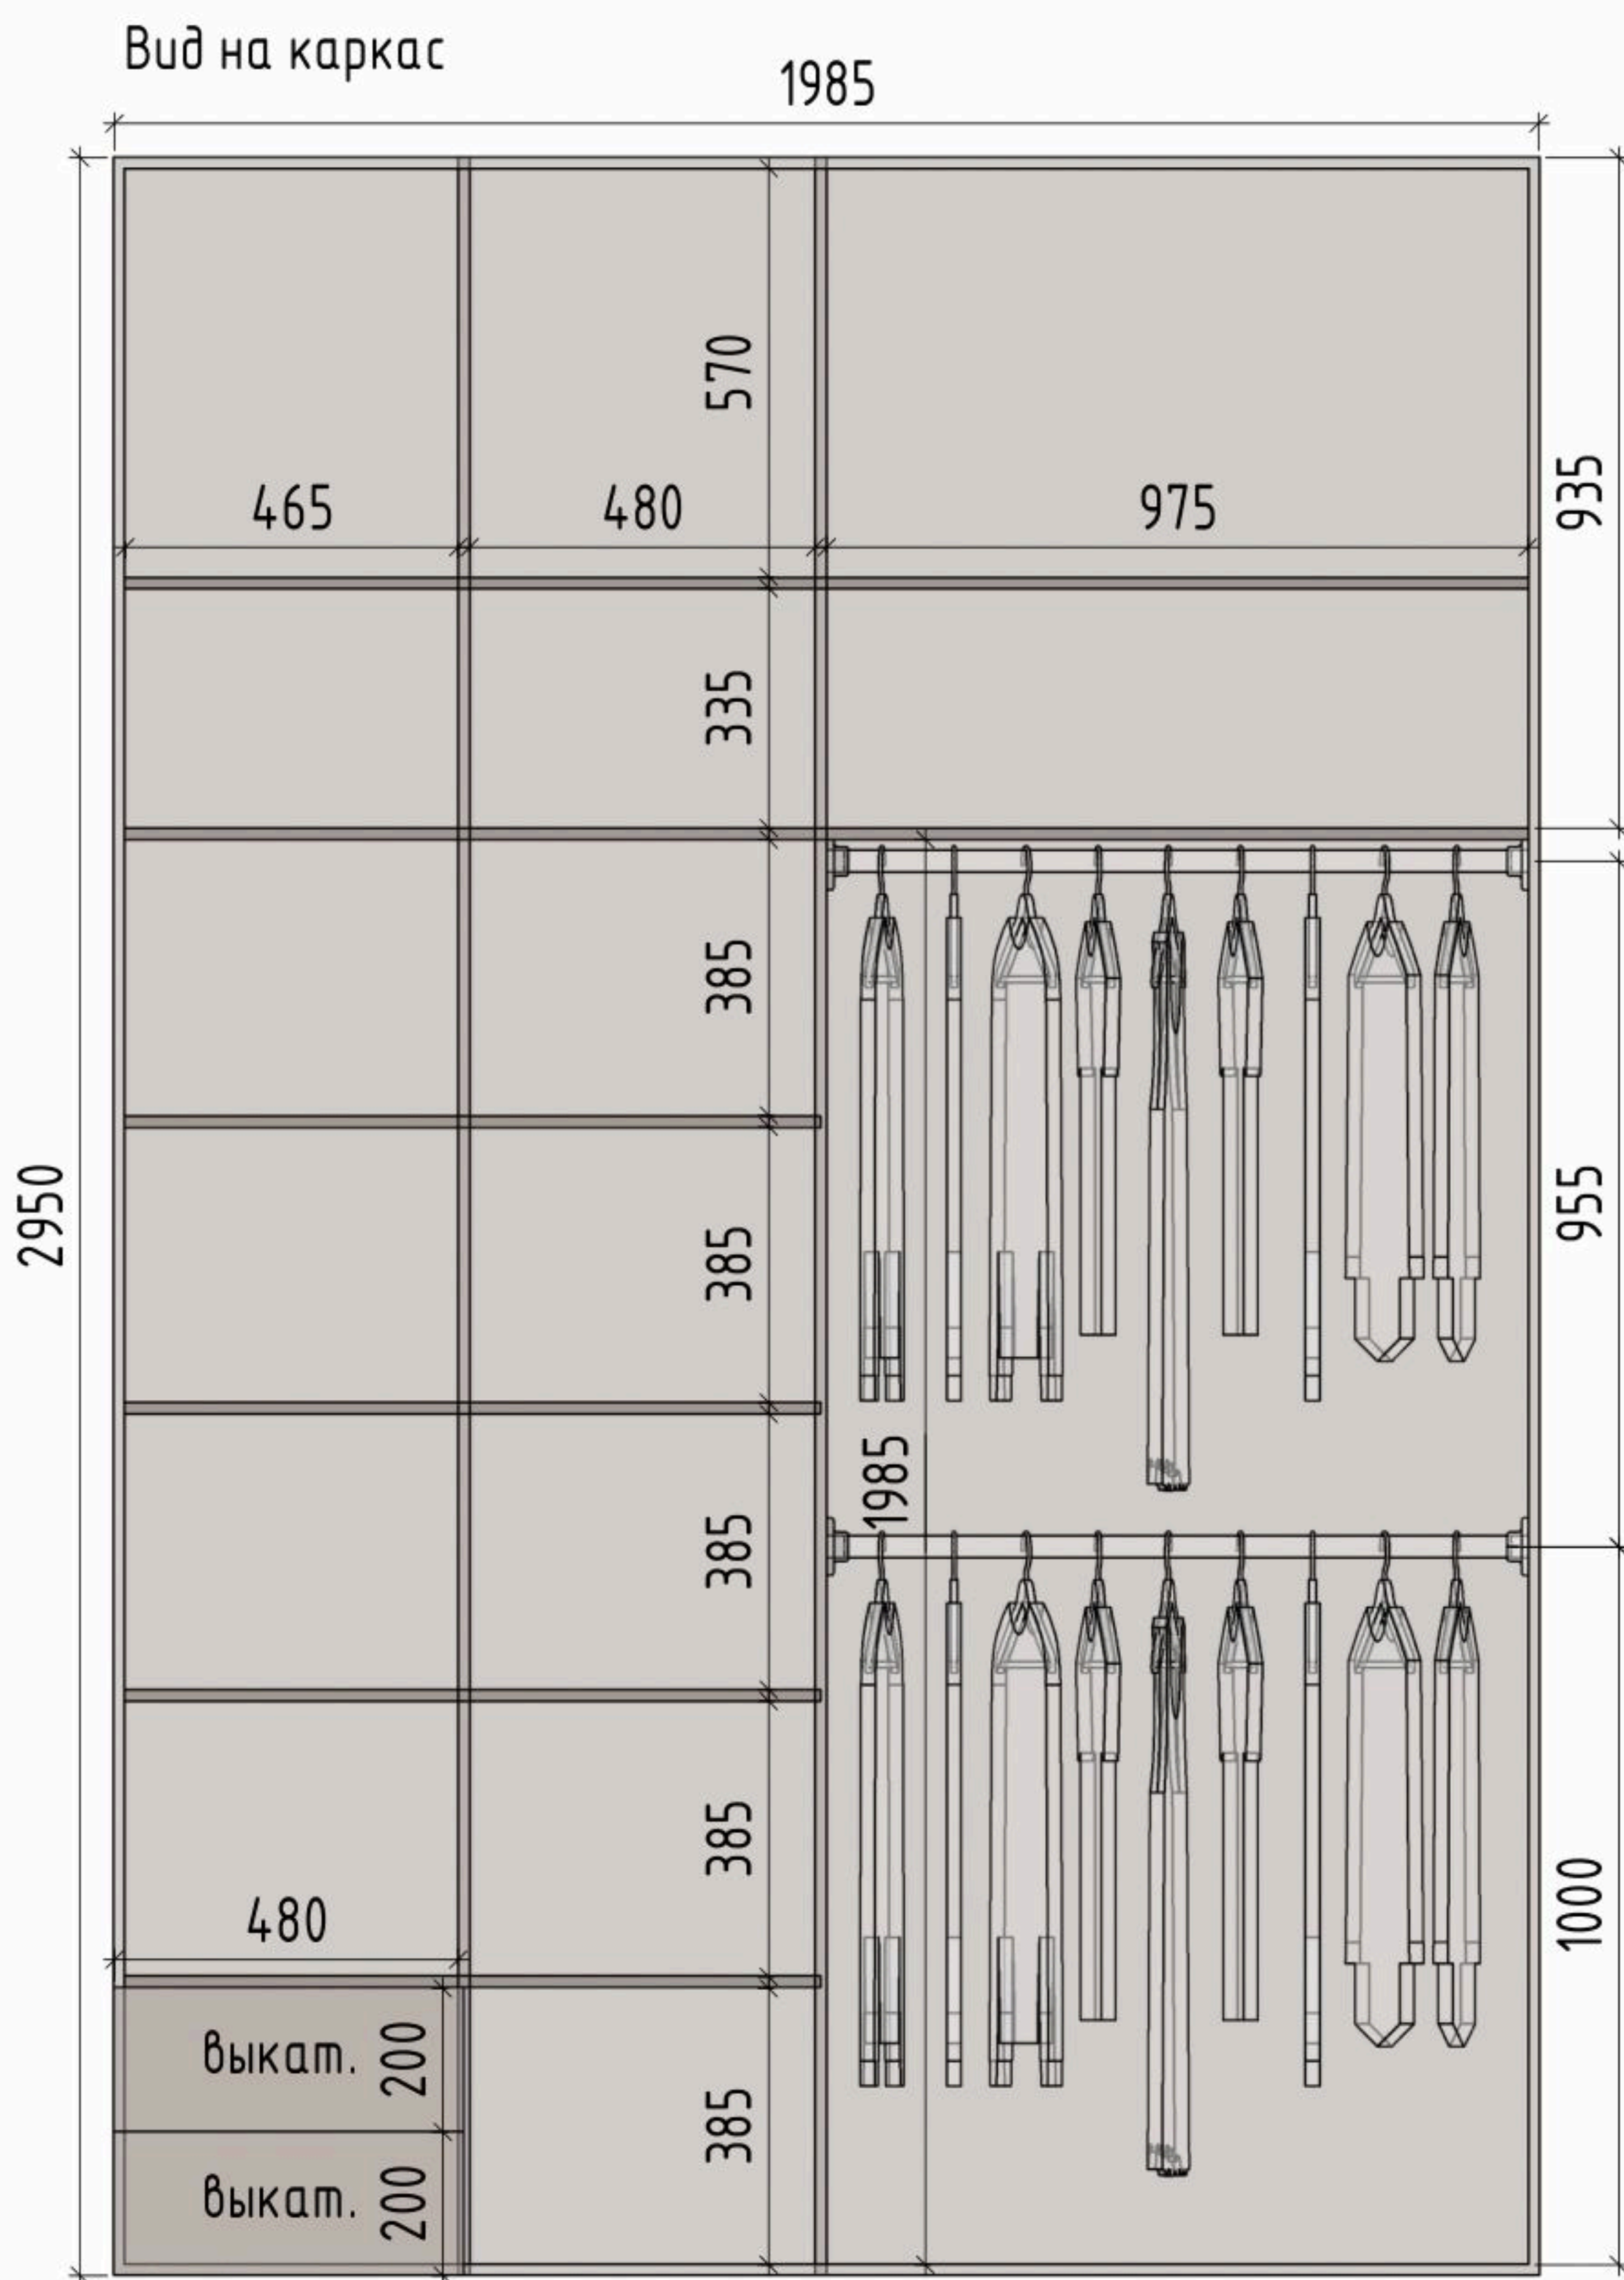

ФИО			Подпись	Дата	ФИО			Подпись	Дата	ТЗ ПО ШКАФУ В СПАЛЬНЮ ХОЗЯИНА		Адрес проекта: ЖК Легенда		ДИЗАЙН-ПРОЕКТ	
Рук.студии					Чертил									Стадия	Лист
Дизайнер					Заказчик									РП	30

ЗД туры по помещениям

Прихожая



Кухня-гостиная 1



Кухня-гостиная 2



Санузел



Душевая



Спальня хозяина



Спальня дочки



	ФИО	Подпись	Дата		ФИО	Подпись	Дата	ЗД туры по помещениям		Адрес проекта: ЖК Легенда	ДИЗАЙН-ПРОЕКТ	
Рук.студии				Чертил							Стадия	Лист
Дизайнер				Заказчик							РП	30.1



	ФИО	Подпись	Дата		ФИО	Подпись	Дата	ВИЗУАЛИЗАЦИИ		Адрес проекта: ЖК Легенда	ДИЗАЙН-ПРОЕКТ	
Рук. студии				Чертил							Стадия	Лист
Дизайнер				Заказчик							РП	31



			ФИО	Подпись	Дата				ДИЗАЙН-ПРОЕКТ	
Рук. студии						Чертил			Стадия	Лист
Дизайнер						Заказчик			РП	32

ВИЗУАЛИЗАЦИИ


Адрес проекта: ЖК Легенда



	ФИО	Подпись	Дата		ФИО	Подпись	Дата	ВИЗУАЛИЗАЦИИ		Адрес проекта: ЖК Легенда	ДИЗАЙН-ПРОЕКТ	
Рук. студии				Чертил							Стадия	Лист
Дизайнер				Заказчик							РП	33



	ФИО	Подпись	Дата		ФИО	Подпись	Дата	ВИЗУАЛИЗАЦИИ		Адрес проекта: ЖК Легенда	ДИЗАЙН-ПРОЕКТ	
Рук. студии				Чертил							Стадия	Лист
Дизайнер				Заказчик							РП	34

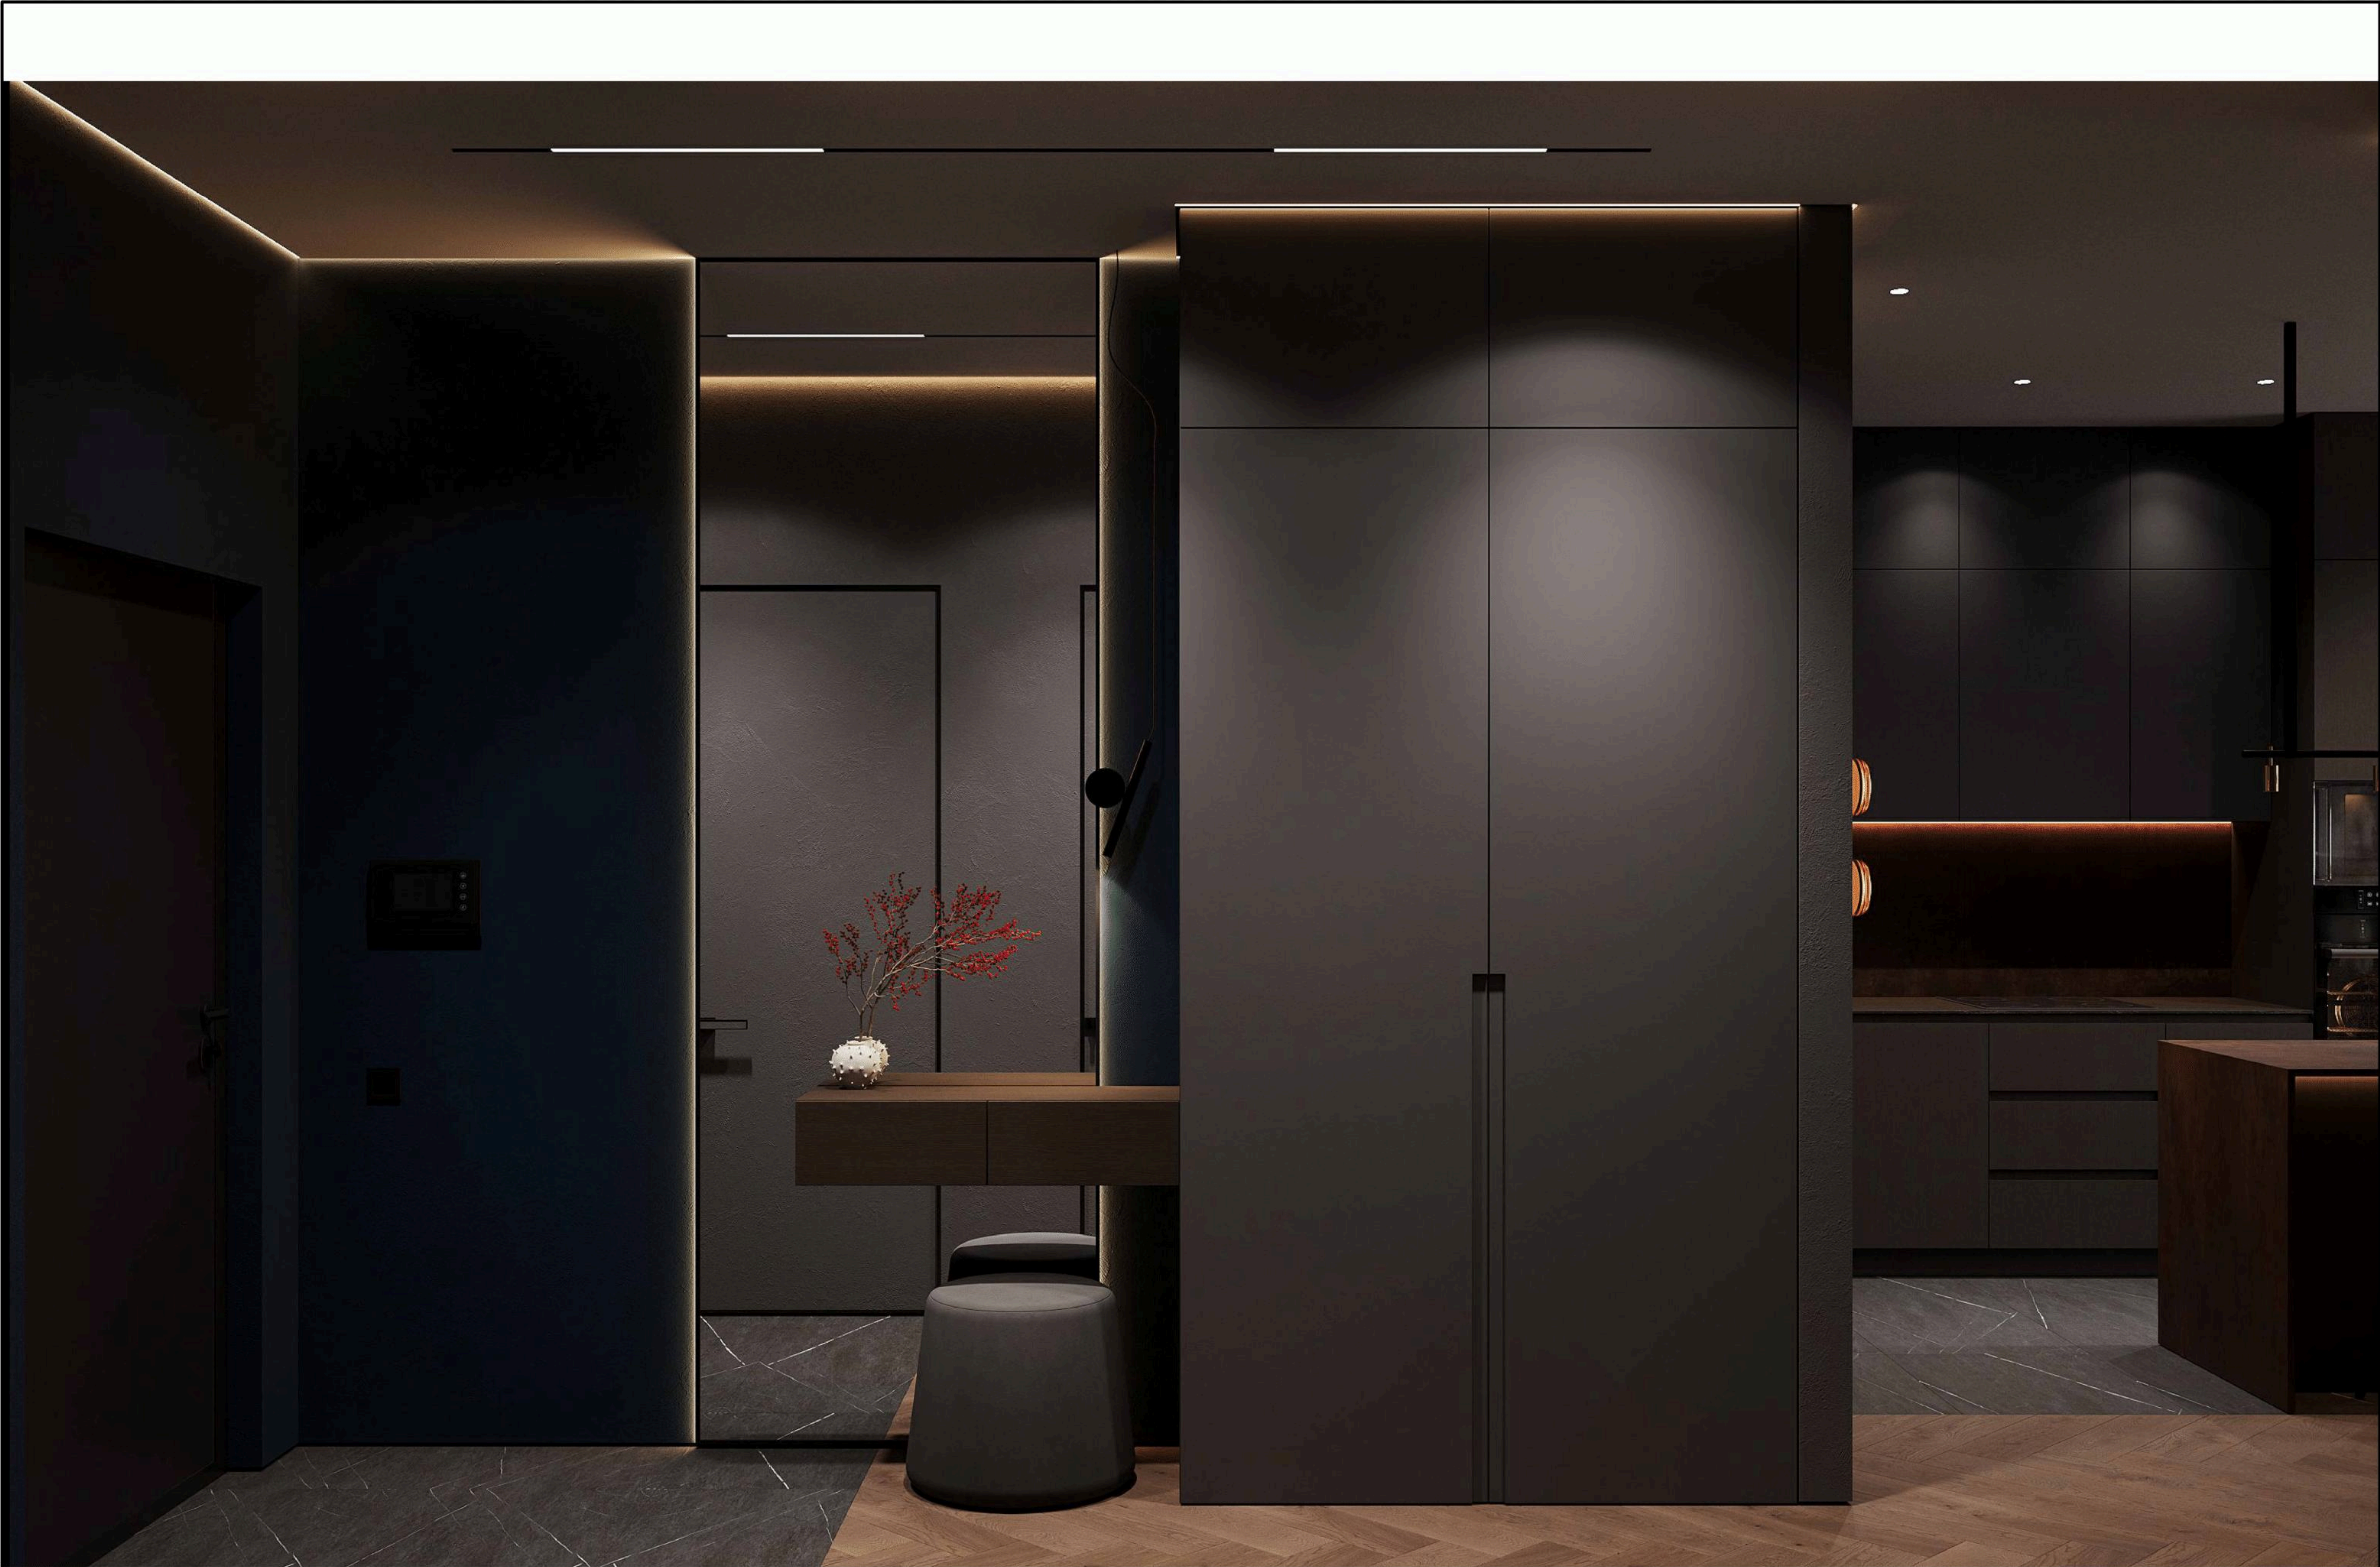

								ВИЗУАЛИЗАЦИИ		Адрес проекта: ЖК Легенда	ДИЗАЙН-ПРОЕКТ	
ФИО	Подпись	Дата		ФИО	Подпись	Дата					Стадия	Лист
Рук.студии				Чертил							РП	35
Дизайнер				Заказчик								



	ФИО	Подпись	Дата		ФИО	Подпись	Дата	ВИЗУАЛИЗАЦИИ		Адрес проекта: ЖК Легенда	ДИЗАЙН-ПРОЕКТ	
Рук.студии				Чертил							Стадия	Лист
Дизайнер				Заказчик							РП	36



	ФИО	Подпись	Дата		ФИО	Подпись	Дата
Рук. студии				Чертил			
Дизайнер				Заказчик			

ВИЗУАЛИЗАЦИИ

Адрес проекта: ЖК Легенда

ДИЗАЙН-ПРОЕКТ	
Стадия	Лист
РП	37



	ФИО	Подпись	Дата		ФИО	Подпись	Дата
Рук. студии				Чертил			
Дизайнер				Заказчик			

ВИЗУАЛИЗАЦИИ

Адрес проекта: ЖК Легенда

ДИЗАЙН-ПРОЕКТ	
Стадия	Лист
РП	38



	ФИО	Подпись	Дата		ФИО	Подпись	Дата	ВИЗУАЛИЗАЦИИ		Адрес проекта: ЖК Легенда	ДИЗАЙН-ПРОЕКТ	
Рук. студии				Чертил							Стадия	Лист
Дизайнер				Заказчик							РП	39



	ФИО	Подпись	Дата		ФИО	Подпись	Дата
Рук.студии				Чертил			
Дизайнер				Заказчик			

ВИЗУАЛИЗАЦИИ

Адрес проекта: ЖК Легенда

ДИЗАЙН-ПРОЕКТ	
Стадия	Лист
РП	40



								ДИЗАЙН-ПРОЕКТ	
Рук. студии	ФИО	Подпись	Дата	Чертил	ФИО	Подпись	Дата	Адрес проекта: ЖК Легенда	Стадия
Дизайнер				Заказчик				РП	Лист
				ВИЗУАЛИЗАЦИИ				41	



	ФИО	Подпись	Дата		ФИО	Подпись	Дата	ВИЗУАЛИЗАЦИИ		Адрес проекта: ЖК Легенда	ДИЗАЙН-ПРОЕКТ	
Рук.студии				Чертил							Стадия	Лист
Дизайнер				Заказчик							РП	42



	ФИО	Подпись	Дата		ФИО	Подпись	Дата	ВИЗУАЛИЗАЦИИ		Адрес проекта: ЖК Легенда	ДИЗАЙН-ПРОЕКТ	
Рук. студии				Чертил							Стадия	Лист
Дизайнер				Заказчик							РП	43



	ФИО	Подпись	Дата		ФИО	Подпись	Дата
Рук. студии				Чертил			
Дизайнер				Заказчик			

ВИЗУАЛИЗАЦИИ

Адрес проекта: ЖК Легенда

ДИЗАЙН-ПРОЕКТ	
Стадия	Лист
РП	44



	ФИО	Подпись	Дата		ФИО	Подпись	Дата	ВИЗУАЛИЗАЦИИ		Адрес проекта: ЖК Легенда	ДИЗАЙН-ПРОЕКТ	
Рук.студии				Чертил							Стадия	Лист
Дизайнер				Заказчик							РП	45



	ФИО	Подпись	Дата		ФИО	Подпись	Дата	ВИЗУАЛИЗАЦИИ		Адрес проекта: ЖК Легенда	ДИЗАЙН-ПРОЕКТ	
Рук.студии				Чертил							Стадия	Лист
Дизайнер				Заказчик							РП	46



	ФИО	Подпись	Дата		ФИО	Подпись	Дата	ВИЗУАЛИЗАЦИИ		Адрес проекта: ЖК Легенда	ДИЗАЙН-ПРОЕКТ	
Рук. студии				Чертил							Стадия	Лист
Дизайнер				Заказчик							РП	47



	ФИО	Подпись	Дата		ФИО	Подпись	Дата	ВИЗУАЛИЗАЦИИ		Адрес проекта: ЖК Легенда	ДИЗАЙН-ПРОЕКТ	
Рук.студии				Чертил							Стадия	Лист
Дизайнер				Заказчик							РП	48



	ФИО	Подпись	Дата		ФИО	Подпись	Дата	ВИЗУАЛИЗАЦИИ		Адрес проекта: ЖК Легенда	ДИЗАЙН-ПРОЕКТ	
Рук.студии				Чертил							Стадия	Лист
Дизайнер				Заказчик							РП	49




	ФИО	Подпись	Дата		ФИО	Подпись	Дата	ВИЗУАЛИЗАЦИИ		Адрес проекта: ЖК Легенда	ДИЗАЙН-ПРОЕКТ	
Рук.студии				Чертил							Стадия	Лист
Дизайнер				Заказчик							РП	50




	ФИО	Подпись	Дата		ФИО	Подпись	Дата	ВИЗУАЛИЗАЦИИ		Адрес проекта: ЖК Легенда	ДИЗАЙН-ПРОЕКТ	
Рук. студии				Чертил							Стадия	Лист
Дизайнер				Заказчик							РП	51




	ФИО	Подпись	Дата		ФИО	Подпись	Дата	ВИЗУАЛИЗАЦИИ		Адрес проекта: ЖК Легенда	ДИЗАЙН-ПРОЕКТ	
Рук.студии				Чертил							Стадия	Лист
Дизайнер				Заказчик							РП	52

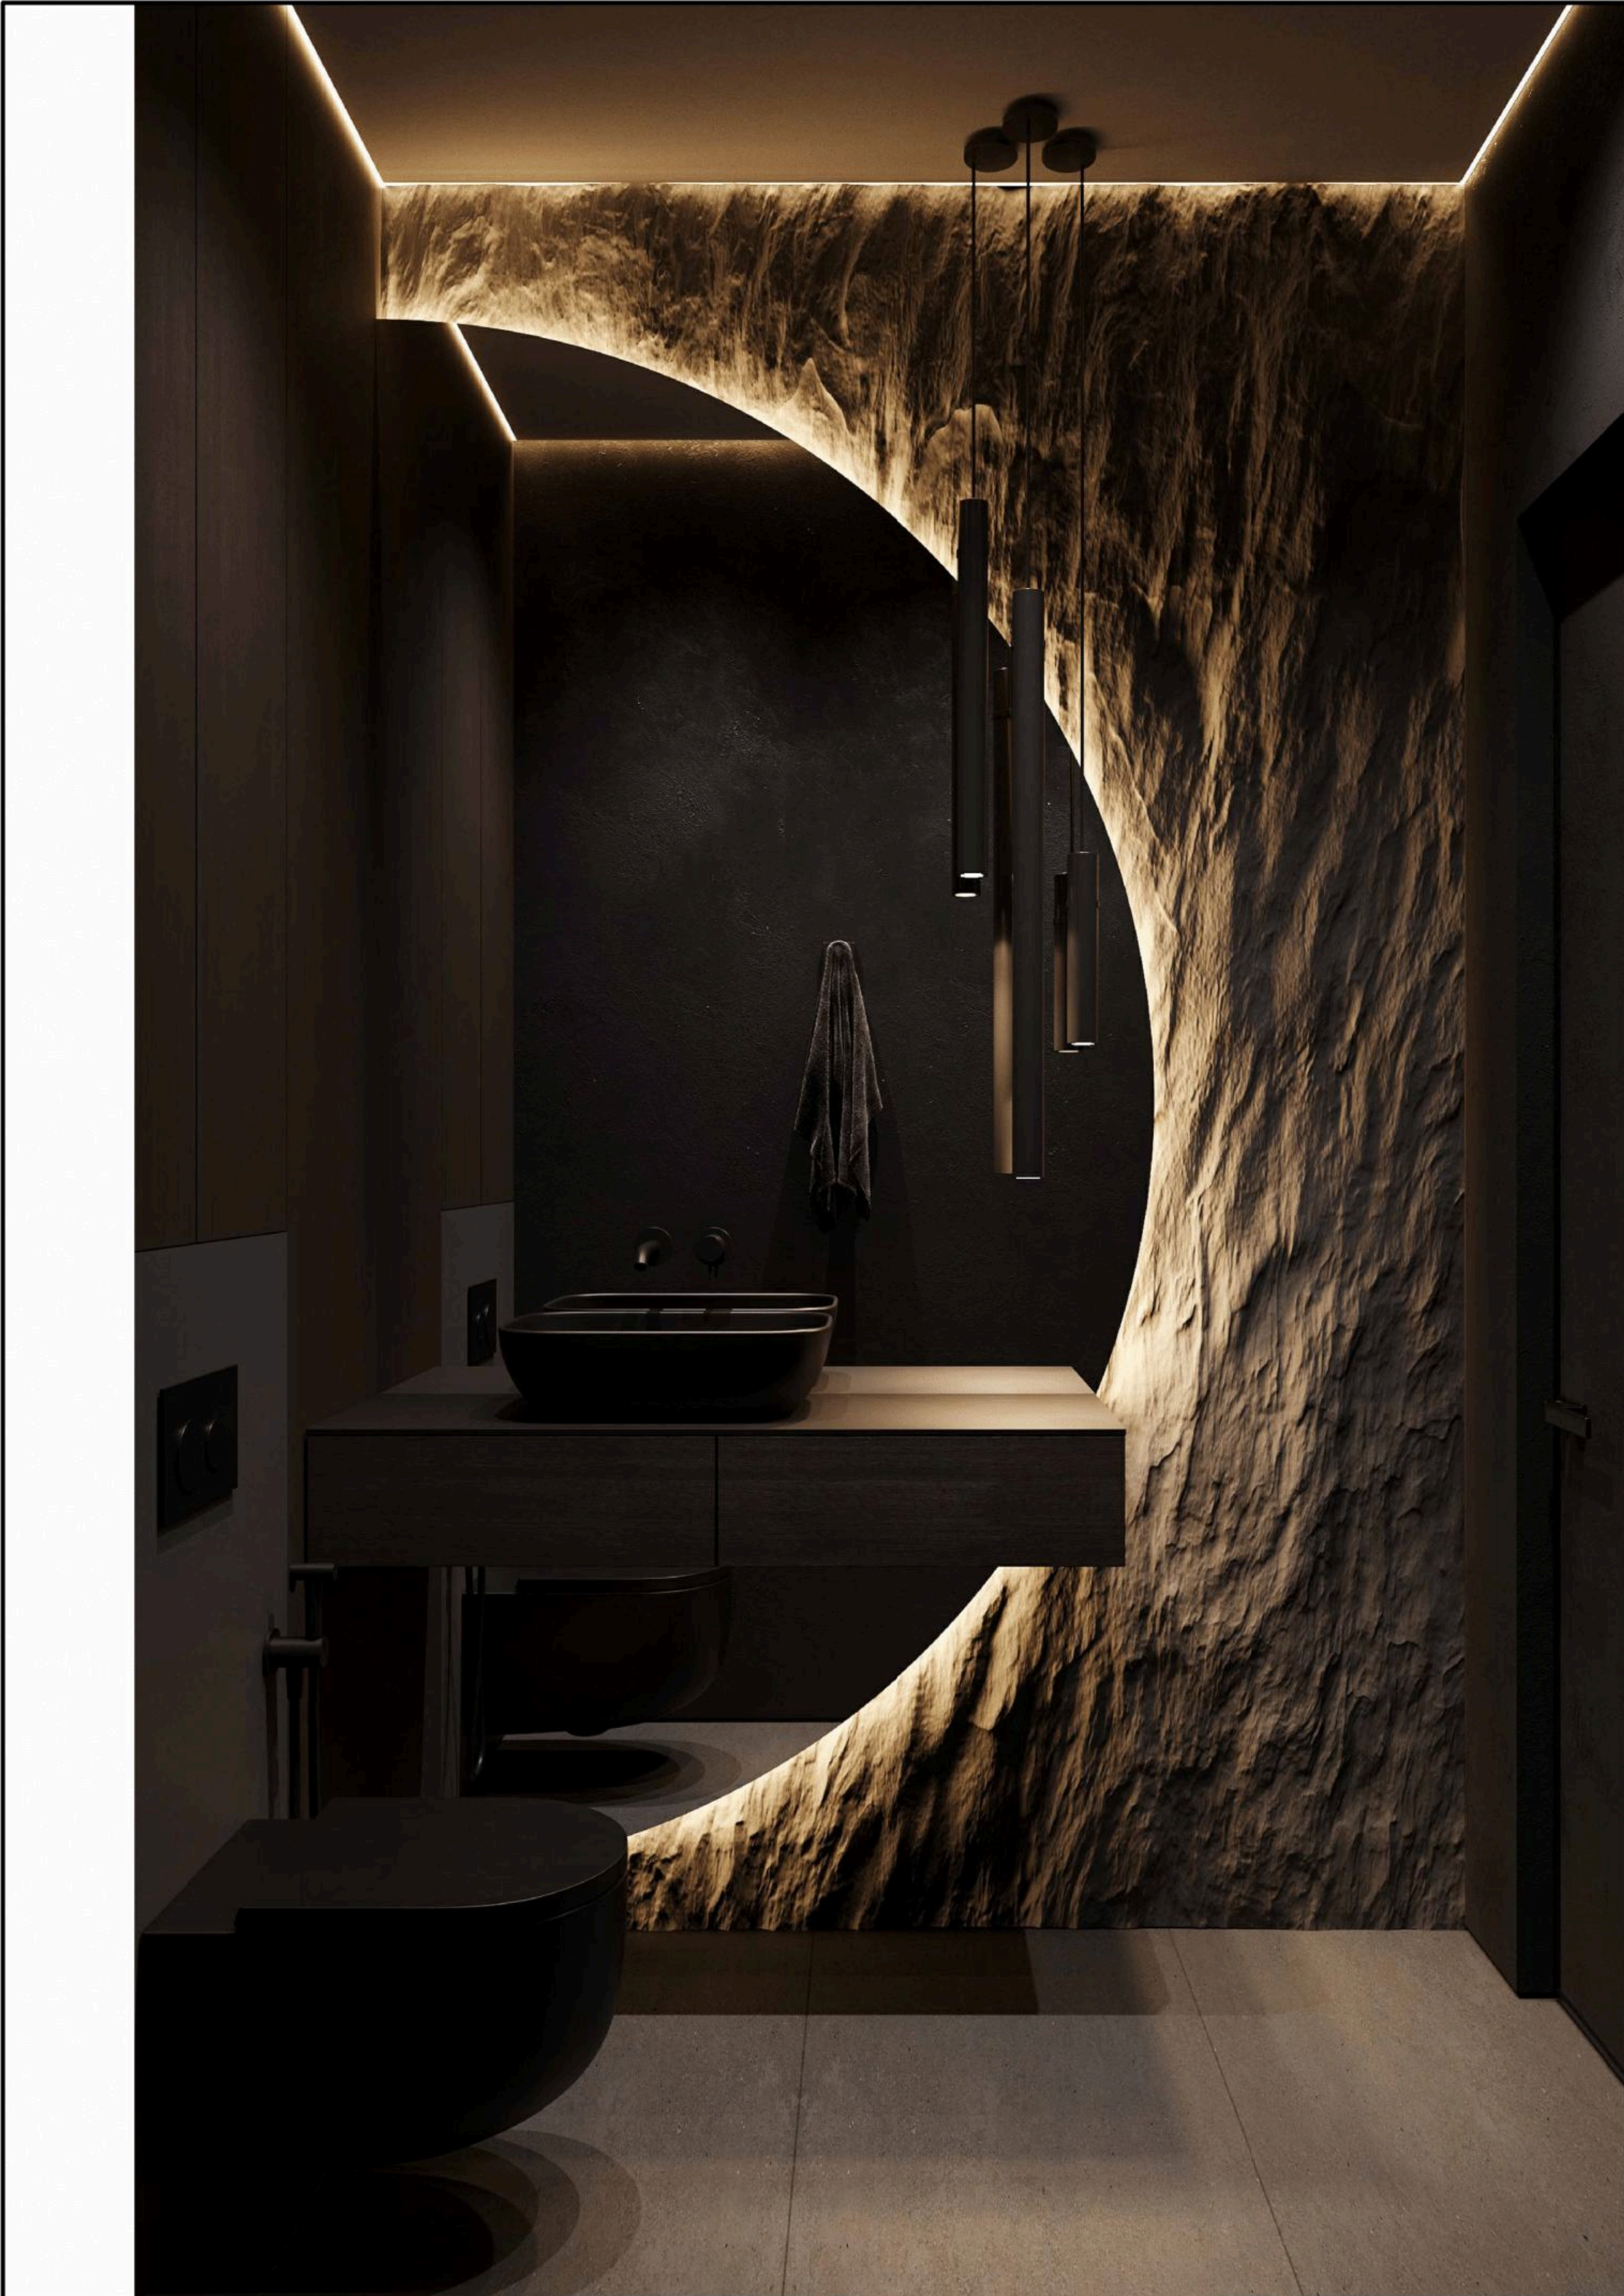

	ФИО	Подпись	Дата		ФИО	Подпись	Дата	ВИЗУАЛИЗАЦИИ		Адрес проекта: ЖК Легенда	ДИЗАЙН-ПРОЕКТ	
Рук.студии				Чертил							Стадия	Лист
Дизайнер				Заказчик							РП	53

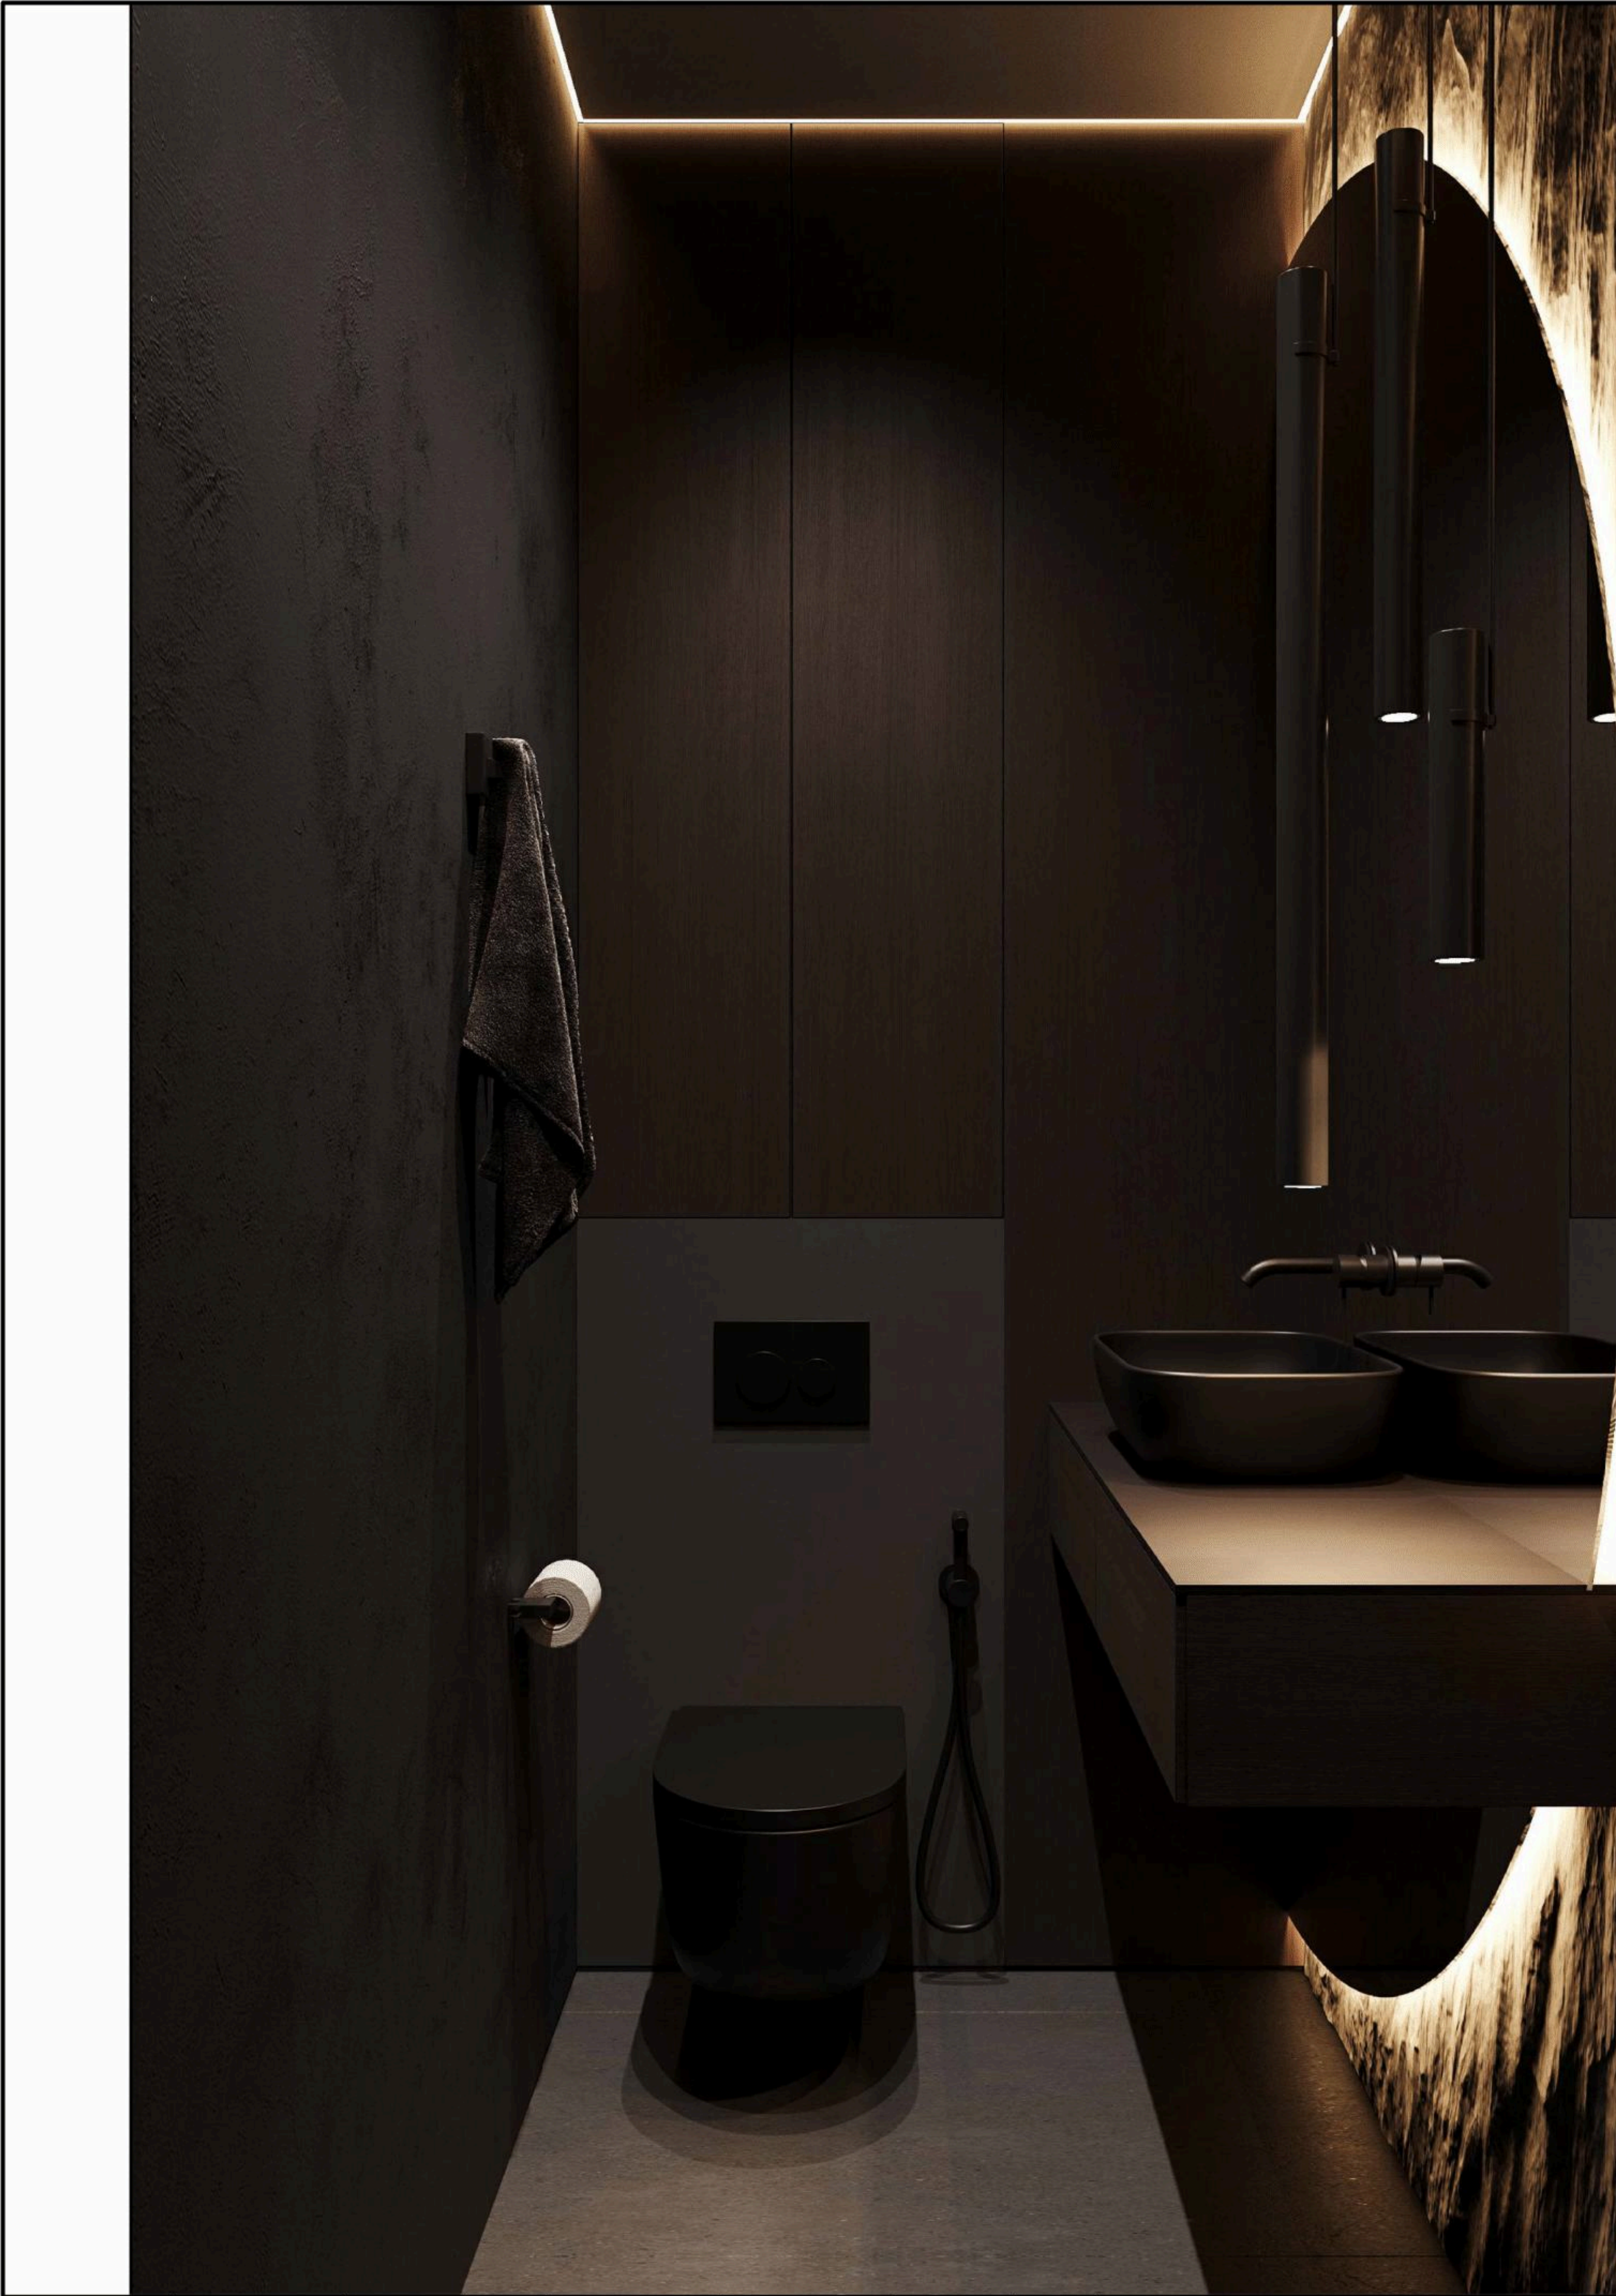

	ФИО	Подпись	Дата		ФИО	Подпись	Дата	ВИЗУАЛИЗАЦИИ		Адрес проекта: ЖК Легенда	ДИЗАЙН-ПРОЕКТ	
Рук.студии				Чертил							Стадия	Лист
Дизайнер				Заказчик							РП	54

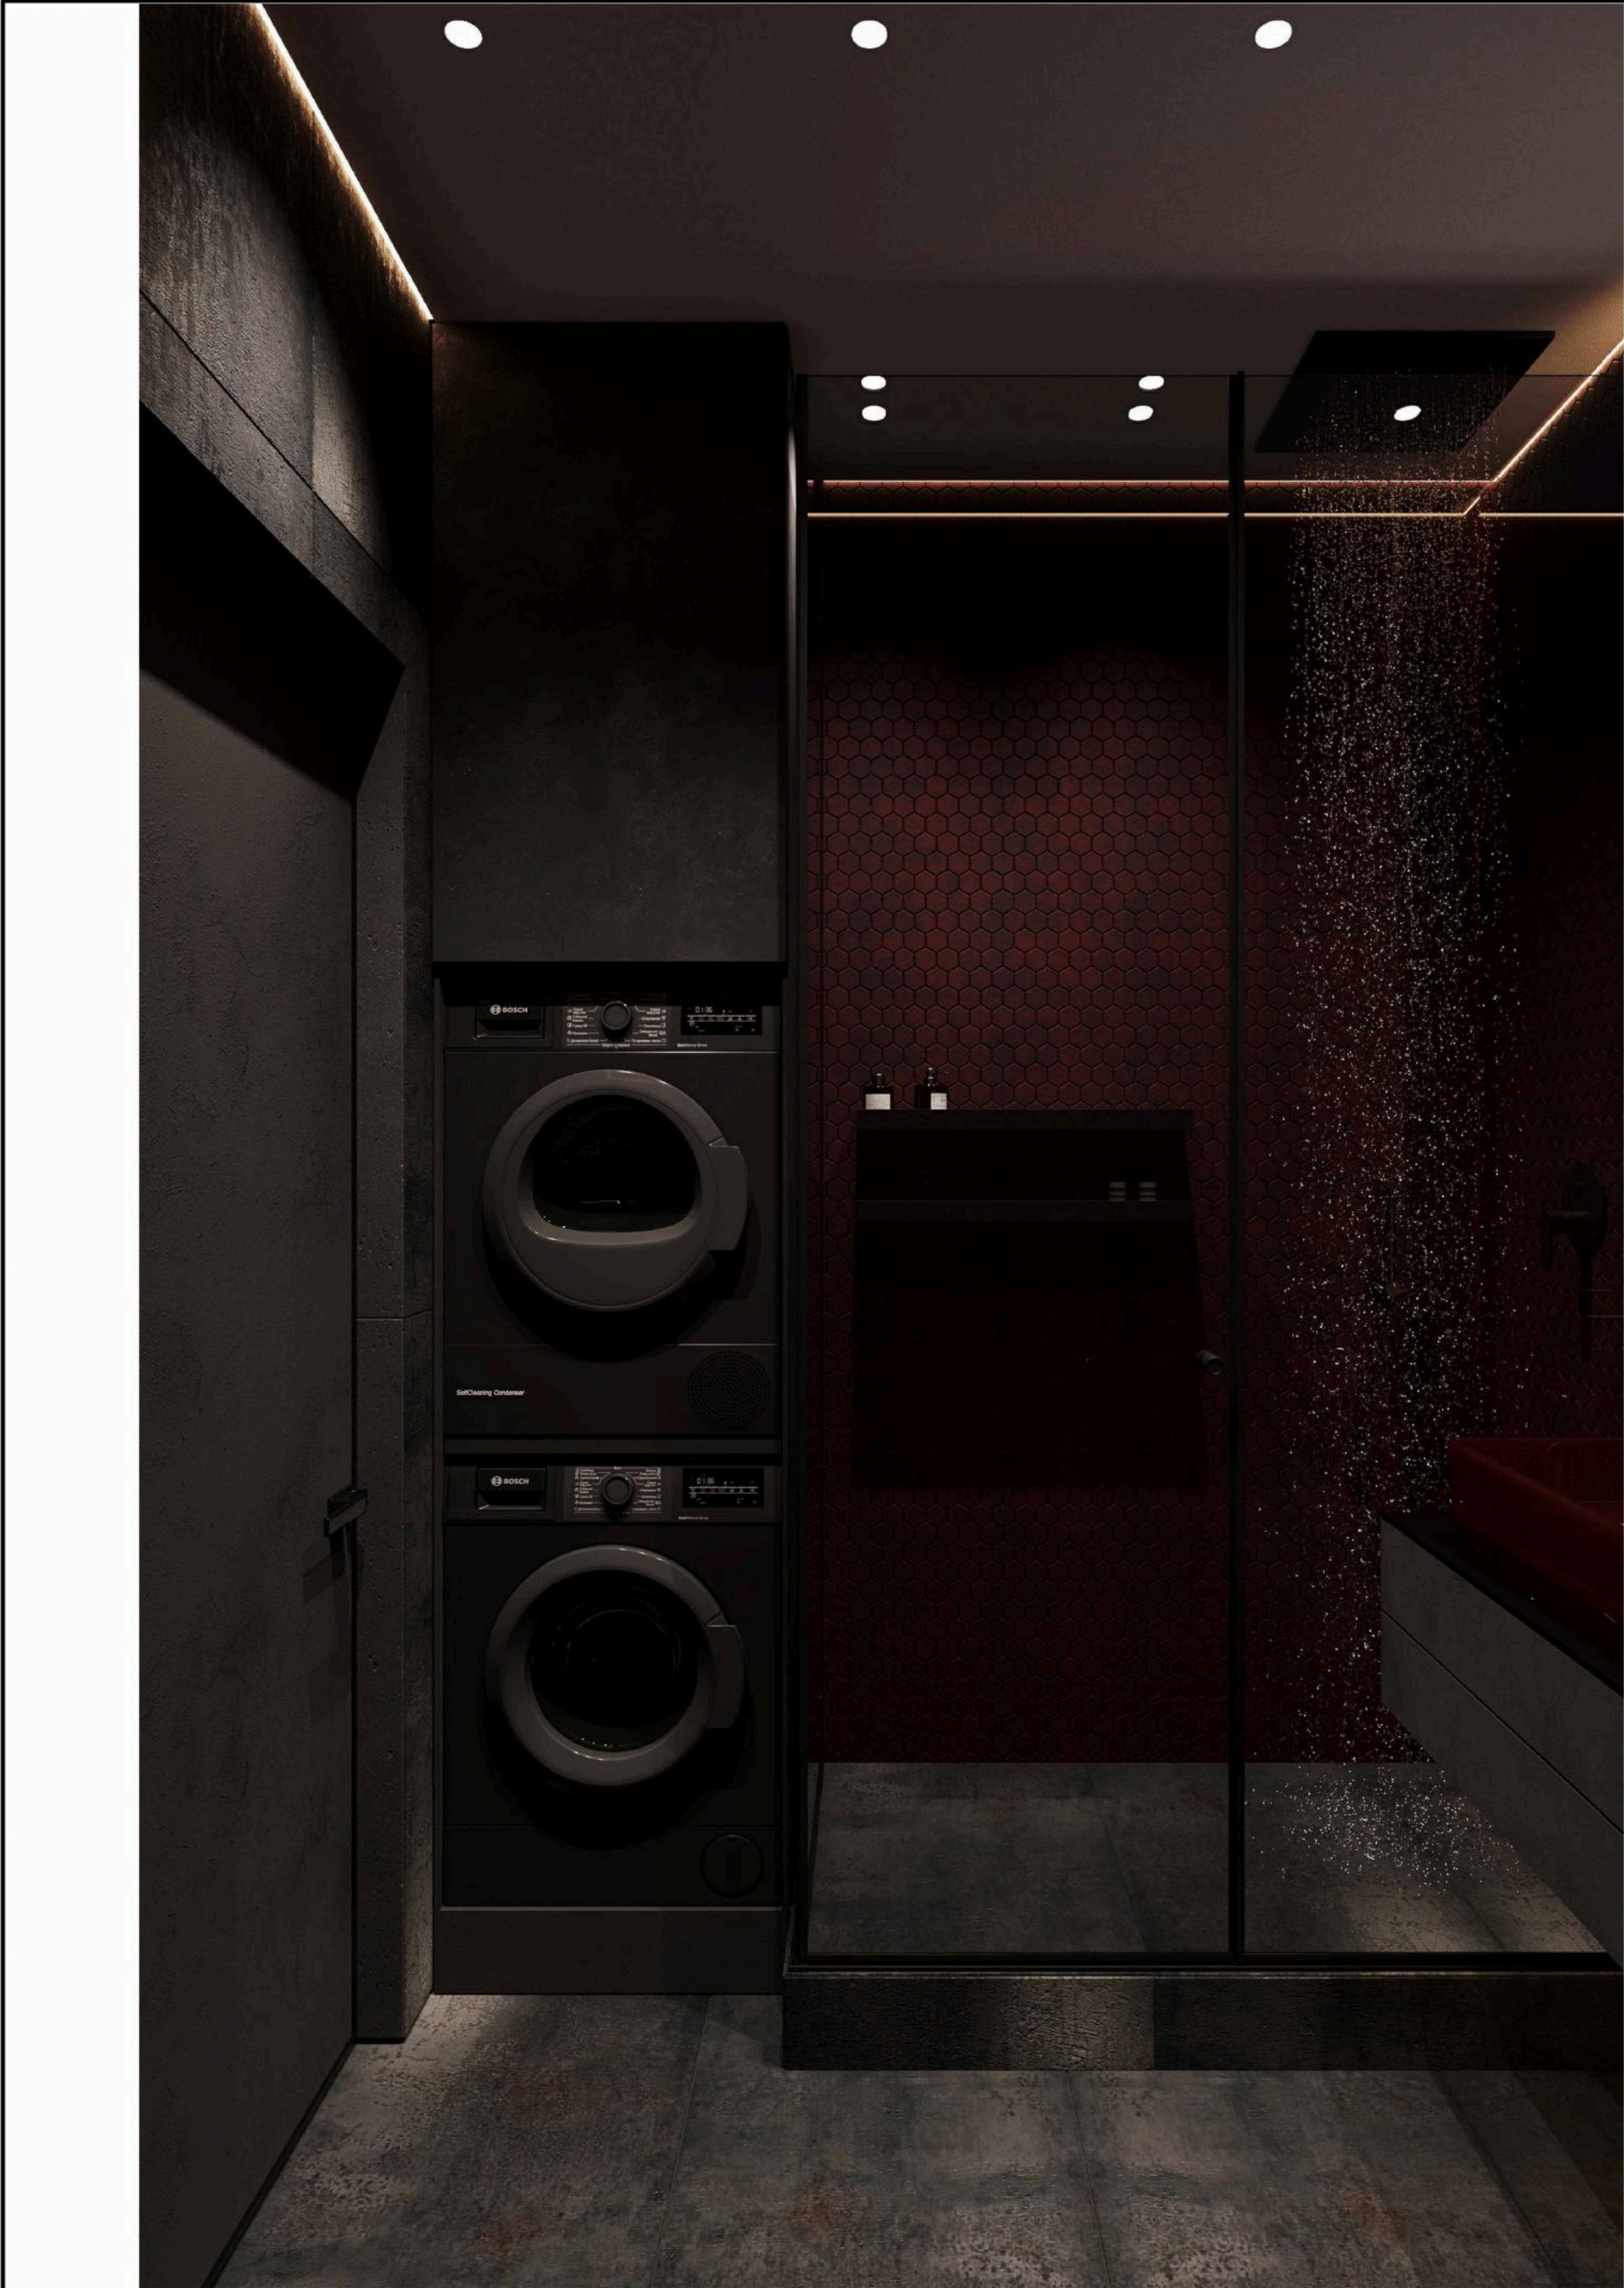

	ФИО	Подпись	Дата		ФИО	Подпись	Дата	ВИЗУАЛИЗАЦИИ		Адрес проекта: ЖК Легенда	ДИЗАЙН-ПРОЕКТ	
Рук.студии				Чертил							Стадия	Лист
Дизайнер				Заказчик							РП	55