


CONCEPT

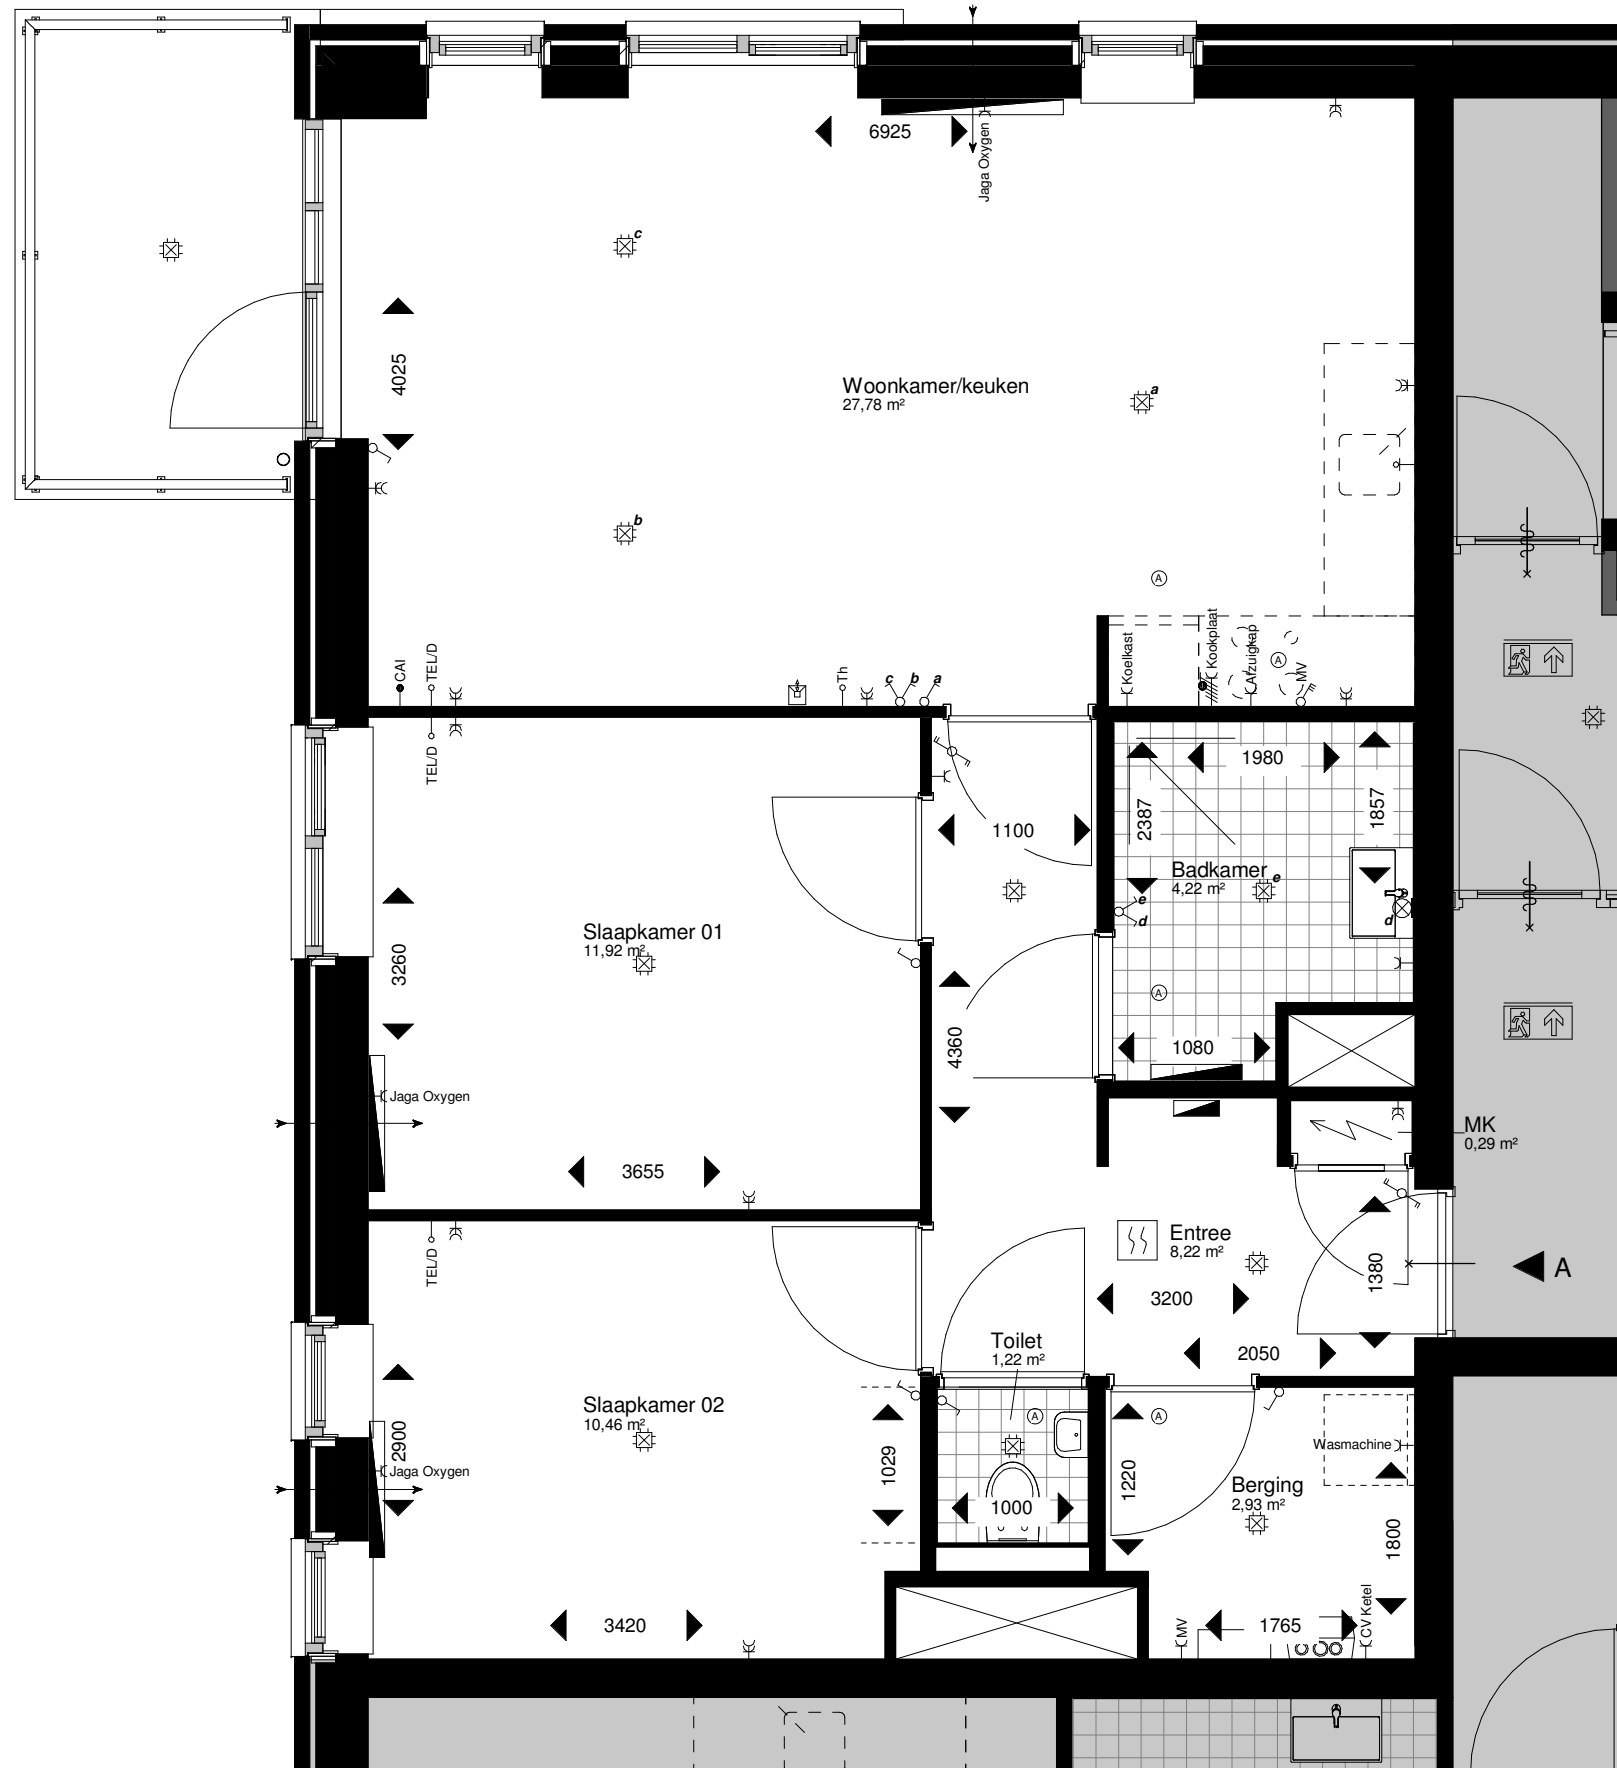

ARCHITECTENAANDEMAAS

Wim Duisenbergplantsoen 49 Postbus 3061 6202 NB Maastricht T 043 351 50 00
E-Mail : maastricht@architectenaandemaas.com
Schiehavenkade 252 Postbus 23138 3001 KC Rotterdam T 010 206 02 22
E-Mail : rotterdam@architectenaandemaas.com

Projectarchitect Jaap Nieskens
Projectcoördinator Jaap Nieskens
Projectleider tekenkamer Ramon Grooten
Project bim manager -

Project
Nieuwbouw 2 appartementsgebouwen
Tinggi Tower II en III, Almere-Buiten

Opdrachtgever
Domus Planontwikkeling
Razeil 9
1919 EA Almere

Onderwerp
VERKOOPTEKENING
Woningtype A, bouwnummer 46
Toren II, verdieping 10

Eerste datum Paraaf

22/11/18 TH

Schaal Formaat

1:50 A3L

Projectnummer

1 7 3 0 1 0

Tekeningnummer

VK2 1 10 04