




Noordoost gevel

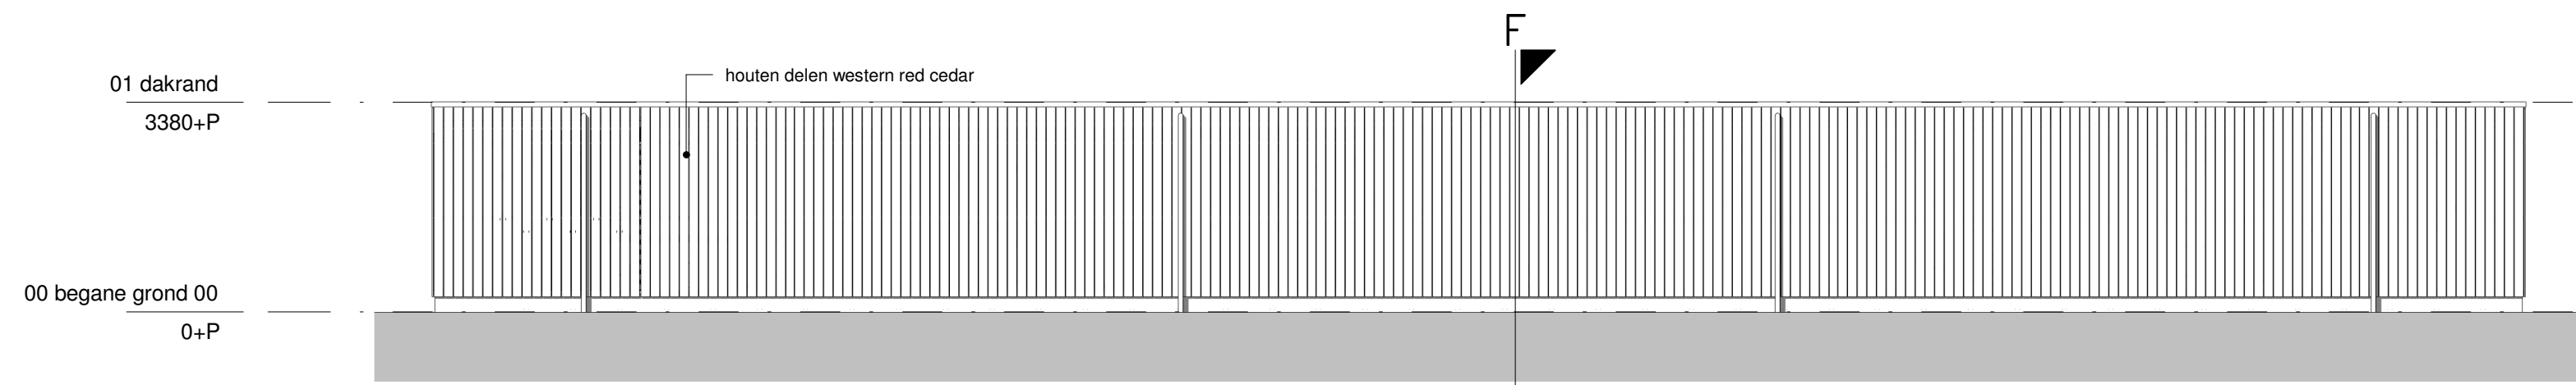


Zuidwest gevel

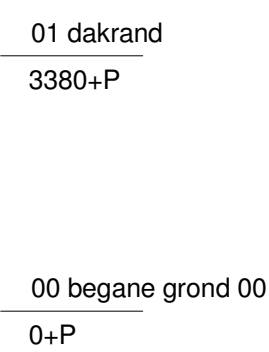


Noordwest gevel

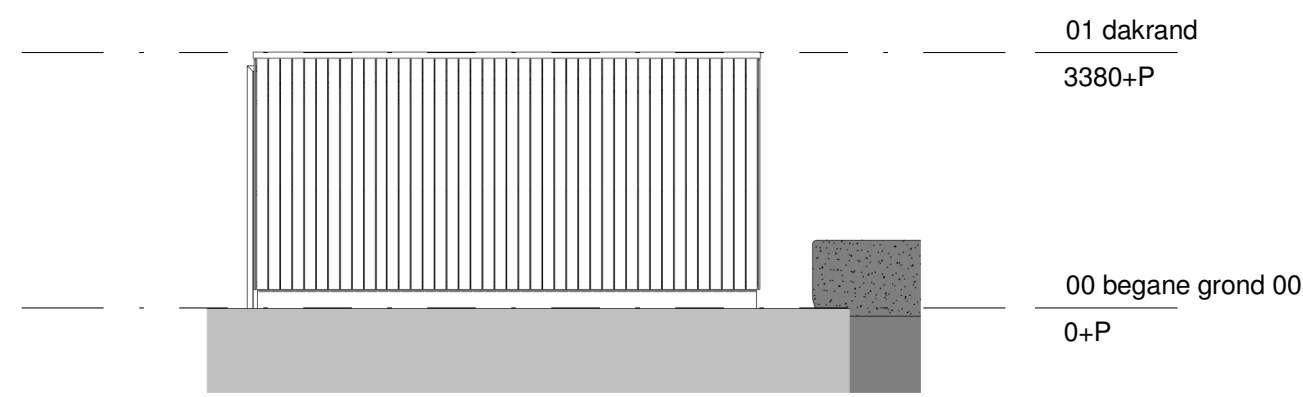


Zuidoost gevel

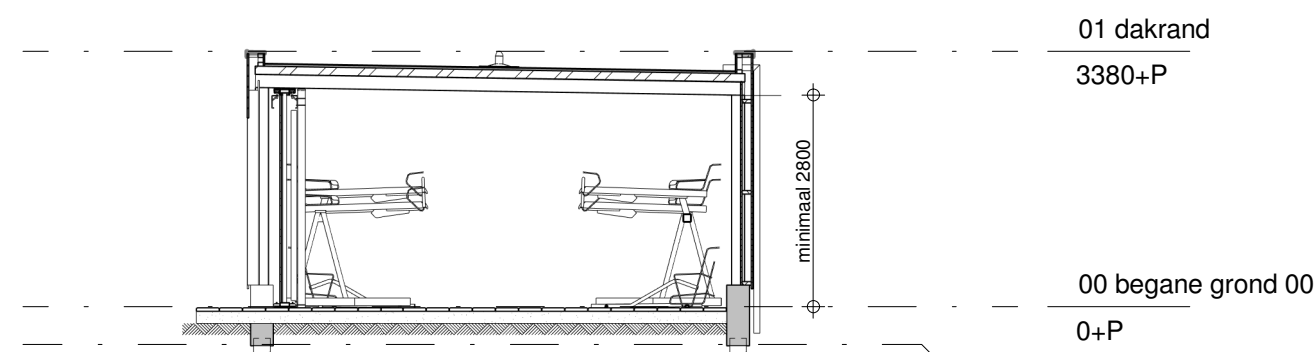

Doorsnede F

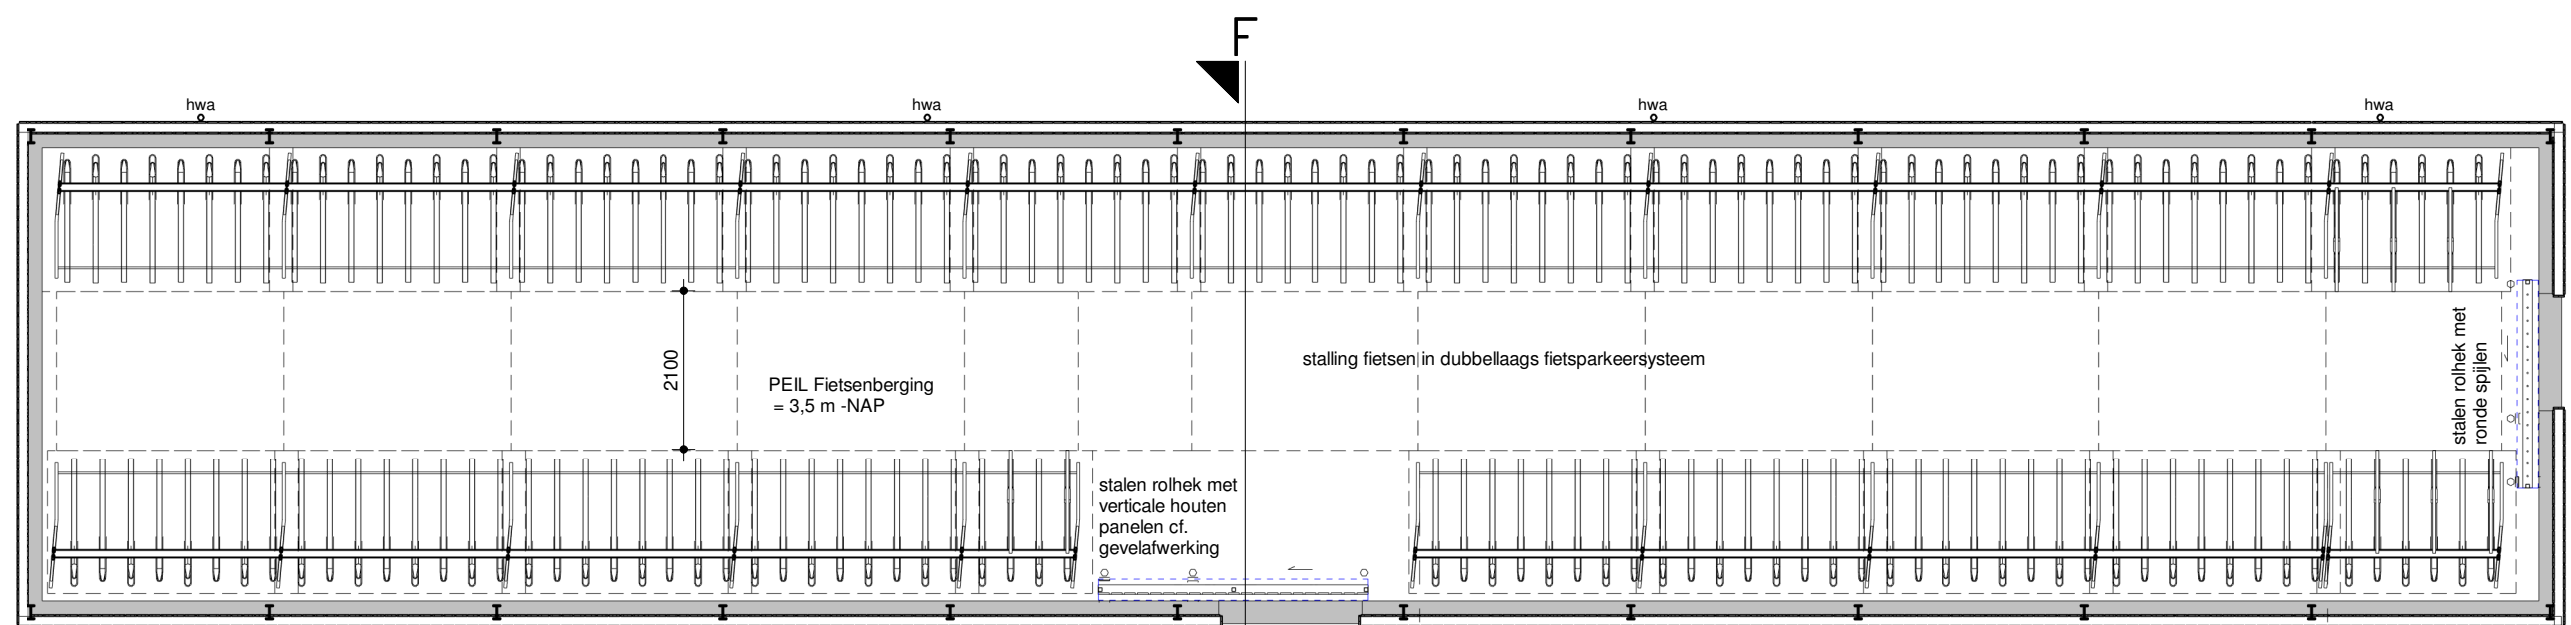

Begane grond

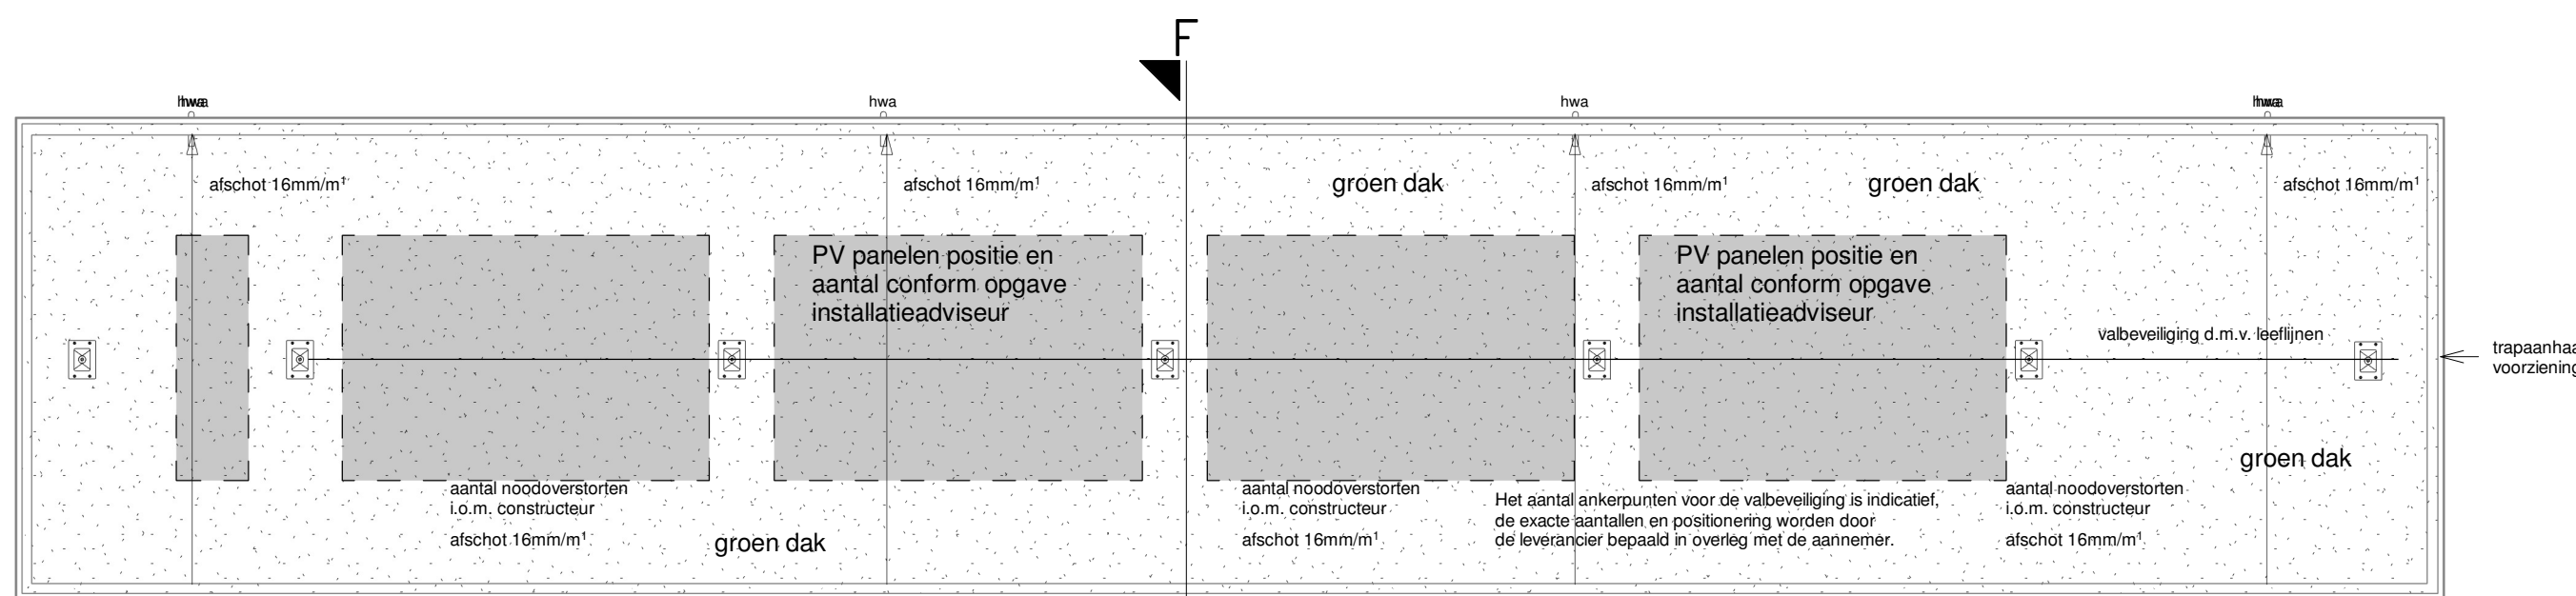

Dak

fietsplekken toren II			fietsplekken toren III		
bouwnummer	huisnummer	GO	bouwnummer	huisnummer	GO
1	88	56,34 m²	1	20	60,56 m²
2	90	60,56 m²	2	22	47,93 m²
3	92	47,93 m²	3	24	60,56 m²
4	94	60,56 m²	4	26	56,35 m²
5	96	56,34 m²	5	28	56,34 m²
6	98	60,56 m²	6	30	60,56 m²
7	100	47,92 m²	7	32	47,92 m²
8	102	60,56 m²	8	34	60,56 m²
9	104	56,34 m²	9	36	56,34 m²
10	106	56,34 m²	10	38	56,34 m²
11	108	60,51 m²	11	40	60,51 m²
12	110	47,92 m²	12	42	47,92 m²
13	112	60,56 m²	13	44	60,56 m²
14	114	56,34 m²	14	46	56,34 m²
15	116	69,86 m²	15	48	69,86 m²
16	118	77,13 m²	16	50	77,13 m²
17	120	77,13 m²	17	52	77,13 m²
18	122	69,87 m²	18	54	69,87 m²
19	124	69,86 m²	19	56	69,86 m²
20	126	77,13 m²	20	58	77,13 m²
21	128	77,13 m²	21	60	77,13 m²
22	130	69,87 m²	22	62	69,87 m²
23	132	69,86 m²	23	64	69,86 m²
24	134	77,13 m²	24	66	77,13 m²
25	136	77,13 m²	25	68	77,13 m²
26	138	69,87 m²	26	70	69,87 m²
27	140	69,86 m²	27	72	69,86 m²
28	142	77,13 m²	28	74	77,13 m²
29	144	77,13 m²	29	76	77,13 m²
30	146	69,87 m²	30	78	69,87 m²
31	148	69,86 m²	31	80	69,86 m²
32	150	77,13 m²	32	82	77,13 m²
33	152	77,13 m²	33	84	77,13 m²
34	154	69,87 m²	34	86	69,87 m²
35	156	69,86 m²			109
36	158	77,13 m²			
37	160	77,13 m²			
38	162	69,87 m²			
39	164	69,86 m²			
40	166	77,13 m²			
41	168	77,13 m²			
42	170	69,87 m²			
43	172	69,86 m²			
44	174	77,13 m²			
45	176	77,13 m²			
46	178	69,87 m²			

Aantal fietsplekken per woning conform bovenstaande overzicht.
De fietsplekken worden genummerd met de huisnummers van de
woningen waartoe ze behoren.
Per woning zijn er 2 plekken in een laag rek naast elkaar.
De toegewezen plekken van een woning liggen zover mogelijk bij elkaar.

S P A R C H I T E C T E N
b y
A R C H I T E C T E N A A N D E M A A S

Wim Duisenberglantsoen 49 Postbus 3061 6202 NB Maastricht T 043 351 50 00
E-Mail : maasrichi@architectenaandemaas.com
Schiehavenkade 252 Postbus 23138 3001 KC Rotterdam T 010 206 02 22
E-Mail : rotterdam@architectenaandemaas.com

Projectarchitect Jaap Nieskens
Projectcoördinator Jaap Nieskens
Projectleider tekenkamer Ramon Grooten
Project btm manager -

Project
Nieuwbouw 2 appartementsgebouwen
Tinggi Tower II en III, Almere-Buiten

Opdrachtgever
Domus Planontwikkeling
Razeil 9
1319 EA Almere

Orderwerp
VERKOOPTEKENING
Fietsenberging
Toren II en III

Eerste datum 2018-12-04 Paraaf TH

Schaal 1:500 Formaat A1L

Projectnummer

1 7 3 0 1 0

Tekeningnummer

VK1 0 -- 01