
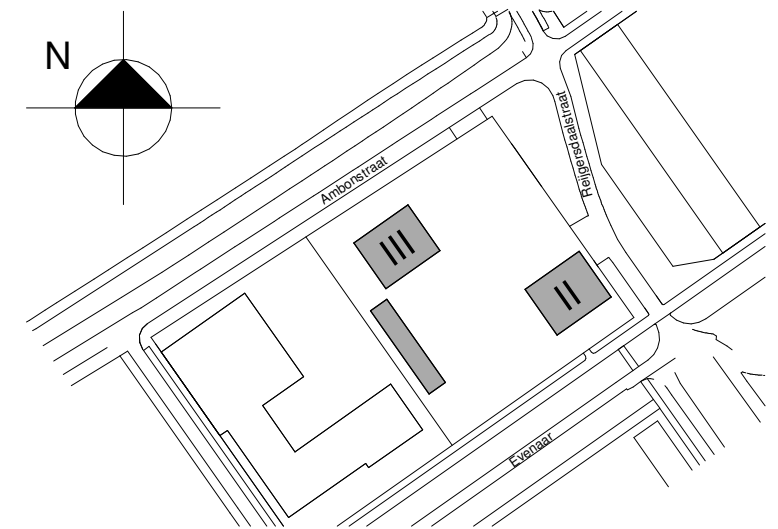


CONCEPT

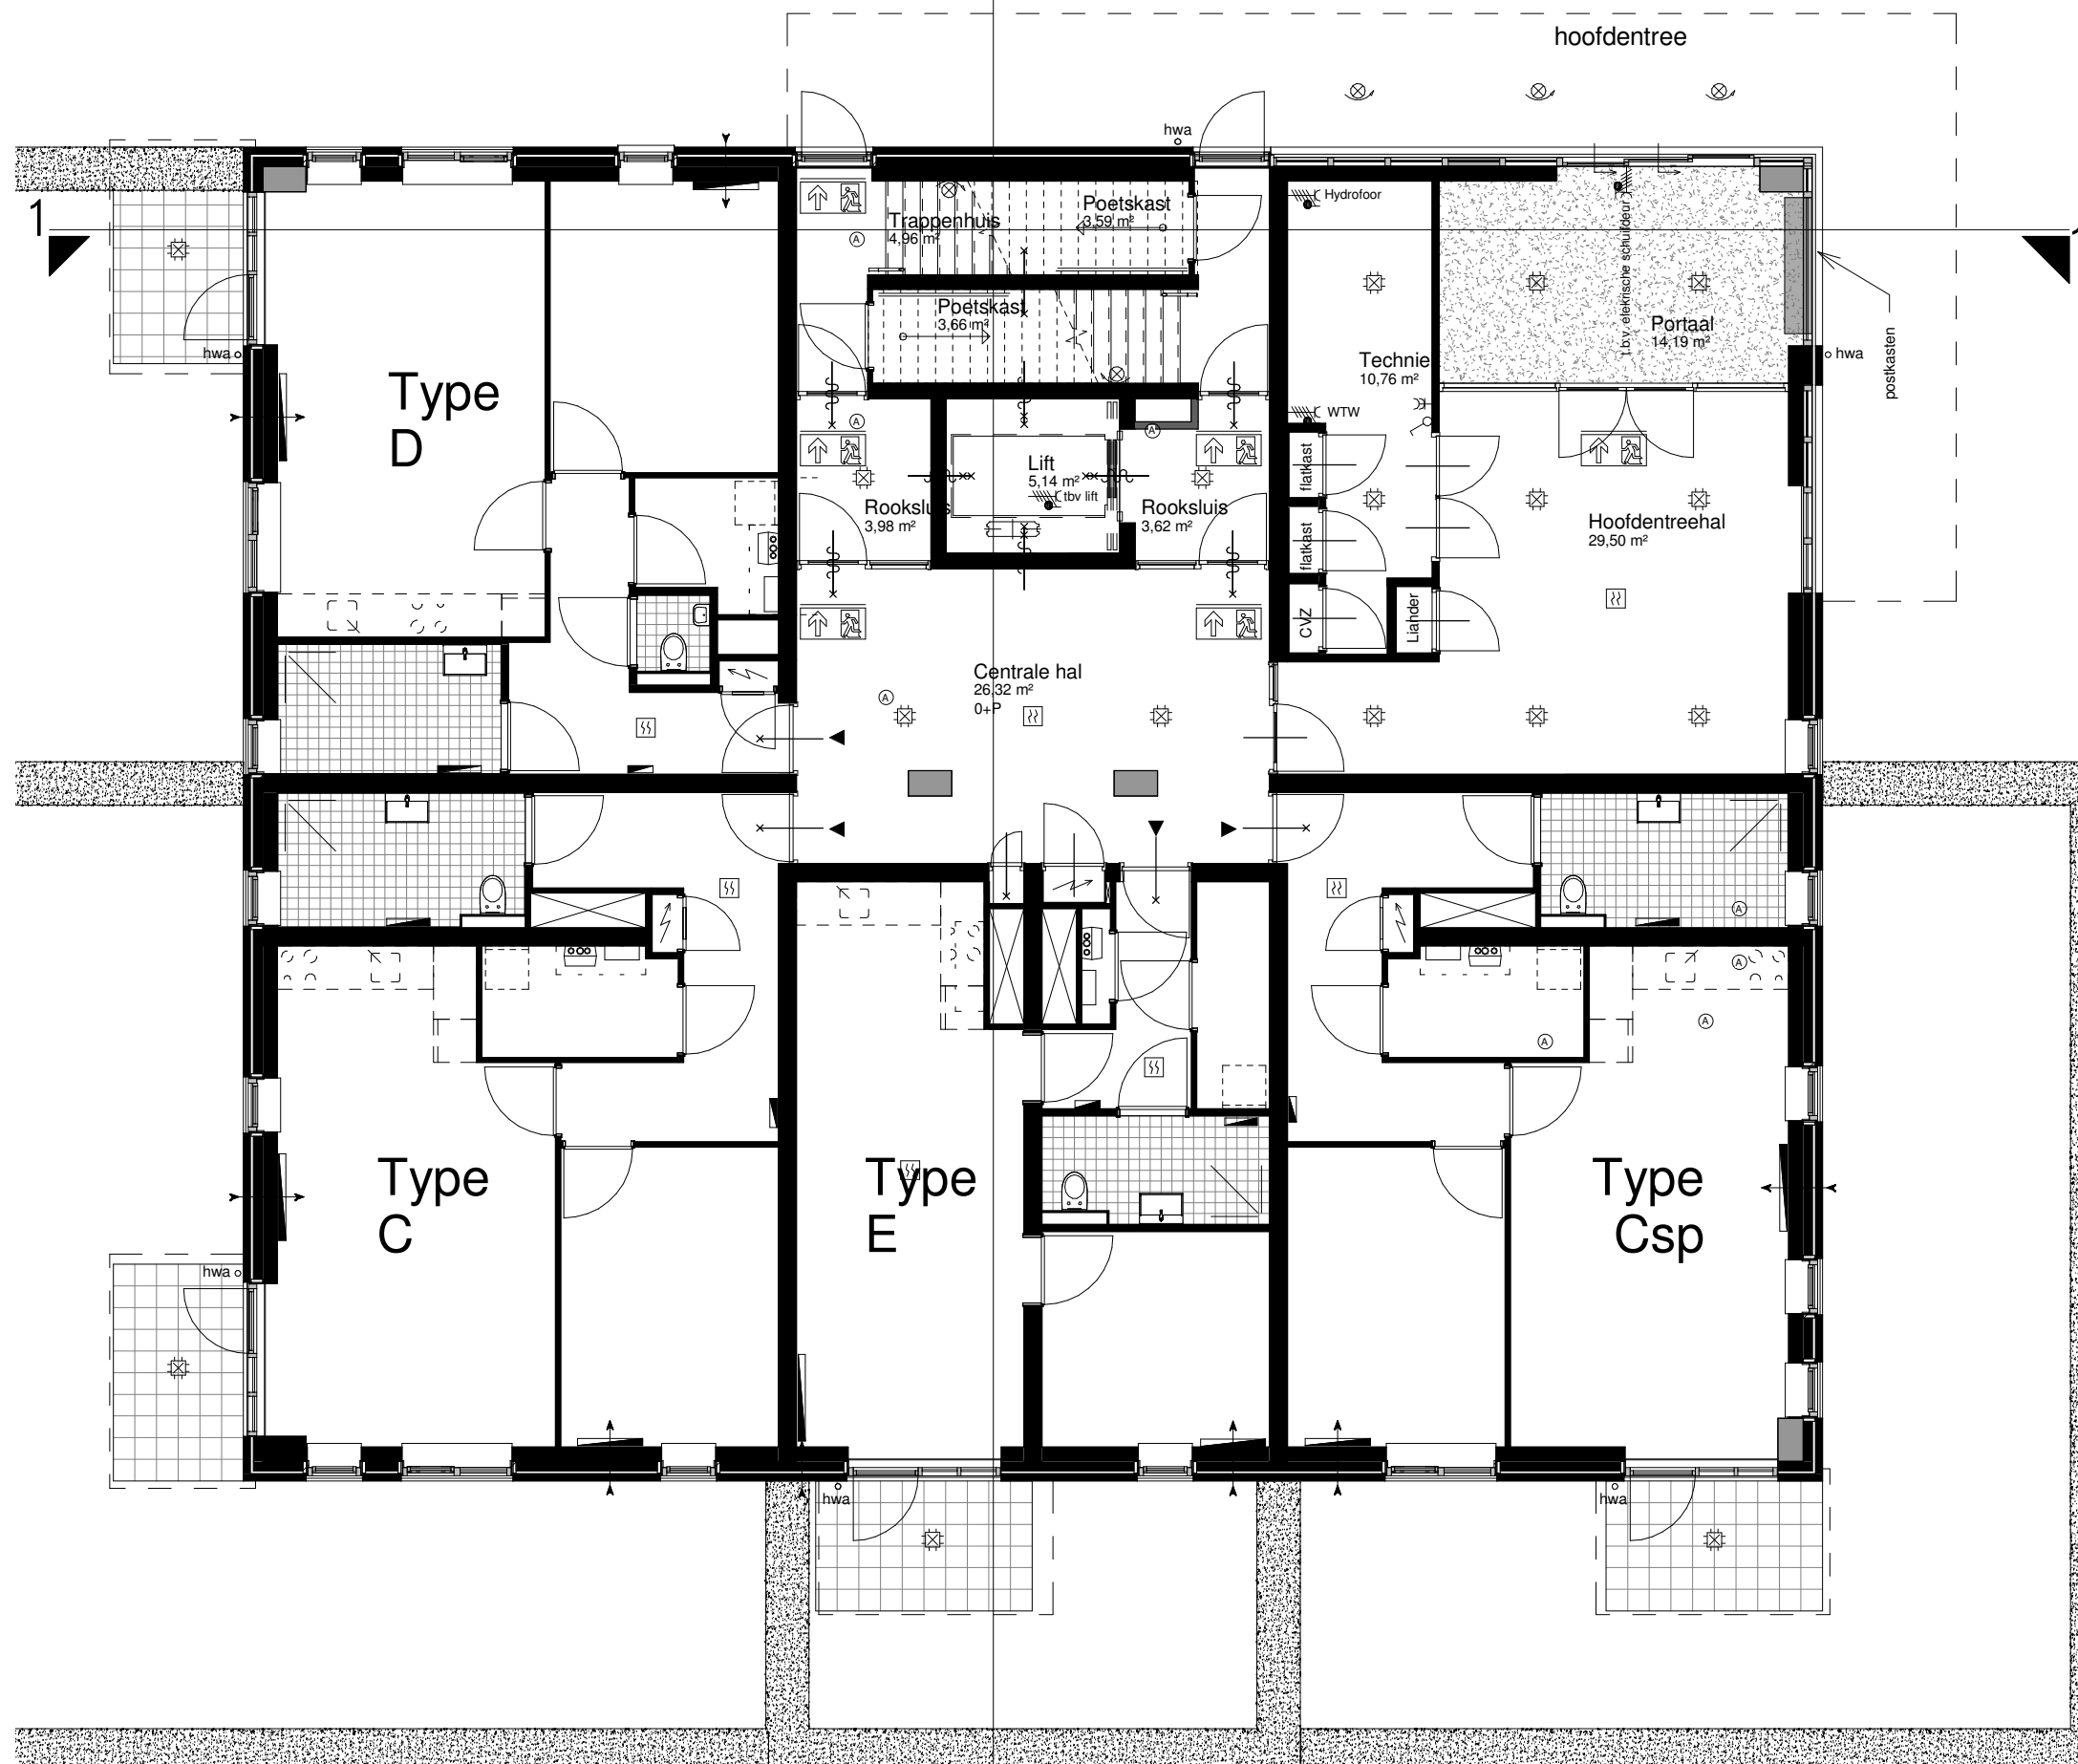

S P A R C H I T E C T E N  
b y  
A R C H I T E C T E N A A N D E M A A S

Wim Duisenbergplantsoen 49 Postbus 3061 6202 NB Maastricht T 043 351 50 00  
E-Mail : maastricht@architectenaandemaas.com  
Schiehavenkade 252 Postbus 23138 3001 KC Rotterdam T 010 206 02 22  
E-Mail : rotterdam@architectenaandemaas.com


Projectarchitect Jaap Nieskens  
Projectcoördinator Jaap Nieskens  
Projectleider tekenkamer Ramon Grooten  
Project bim manager -

Project  
Nieuwbouw 2 appartementsgebouwen  
Tinggi Tower II en III, Almere-Buiten

Opdrachtgever  
Domus Planontwikkeling  
Razeil 9  
1919 EA Almere

Onderwerp  
VERKOOPTEKENING  
Overzichtstekening begane grond  
Toren III

## Renvooi Installaties

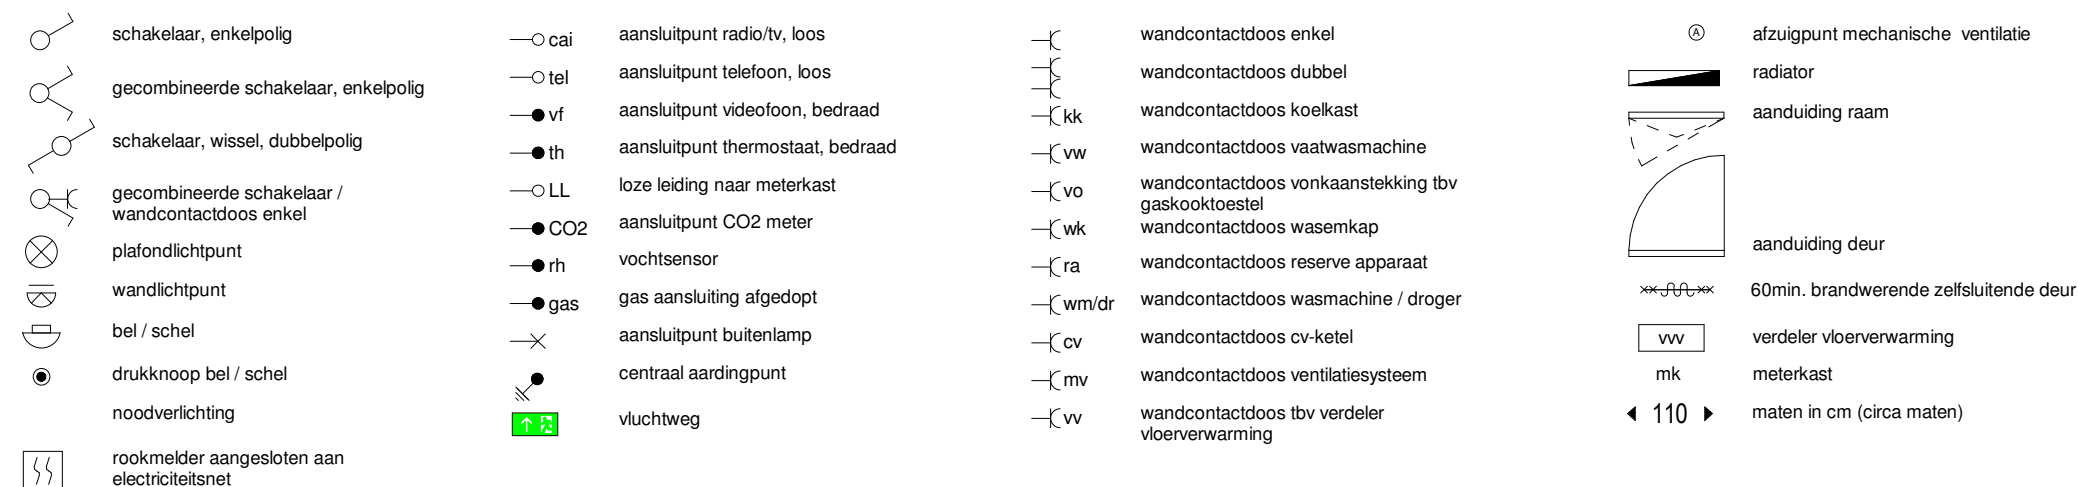

\* kleine wijzigingen voorbehouden  
\* aan de maatvoering kunnen geen rechten worden ontleend  
\* plaats en afmetingen radiatoren zijn indicatief  
\* plaats afzuigpunten mechanische ventilatie is indicatief  
\* indelingen keuken en badkamer zijn slechts voorbeelden


Eerste datum Paraaf

22/11/18 TS

Schaal Formaat

1:100 A2L

Projectnummer

173010

Tekeningnummer

VK3 1 00 00