


CONCEPT

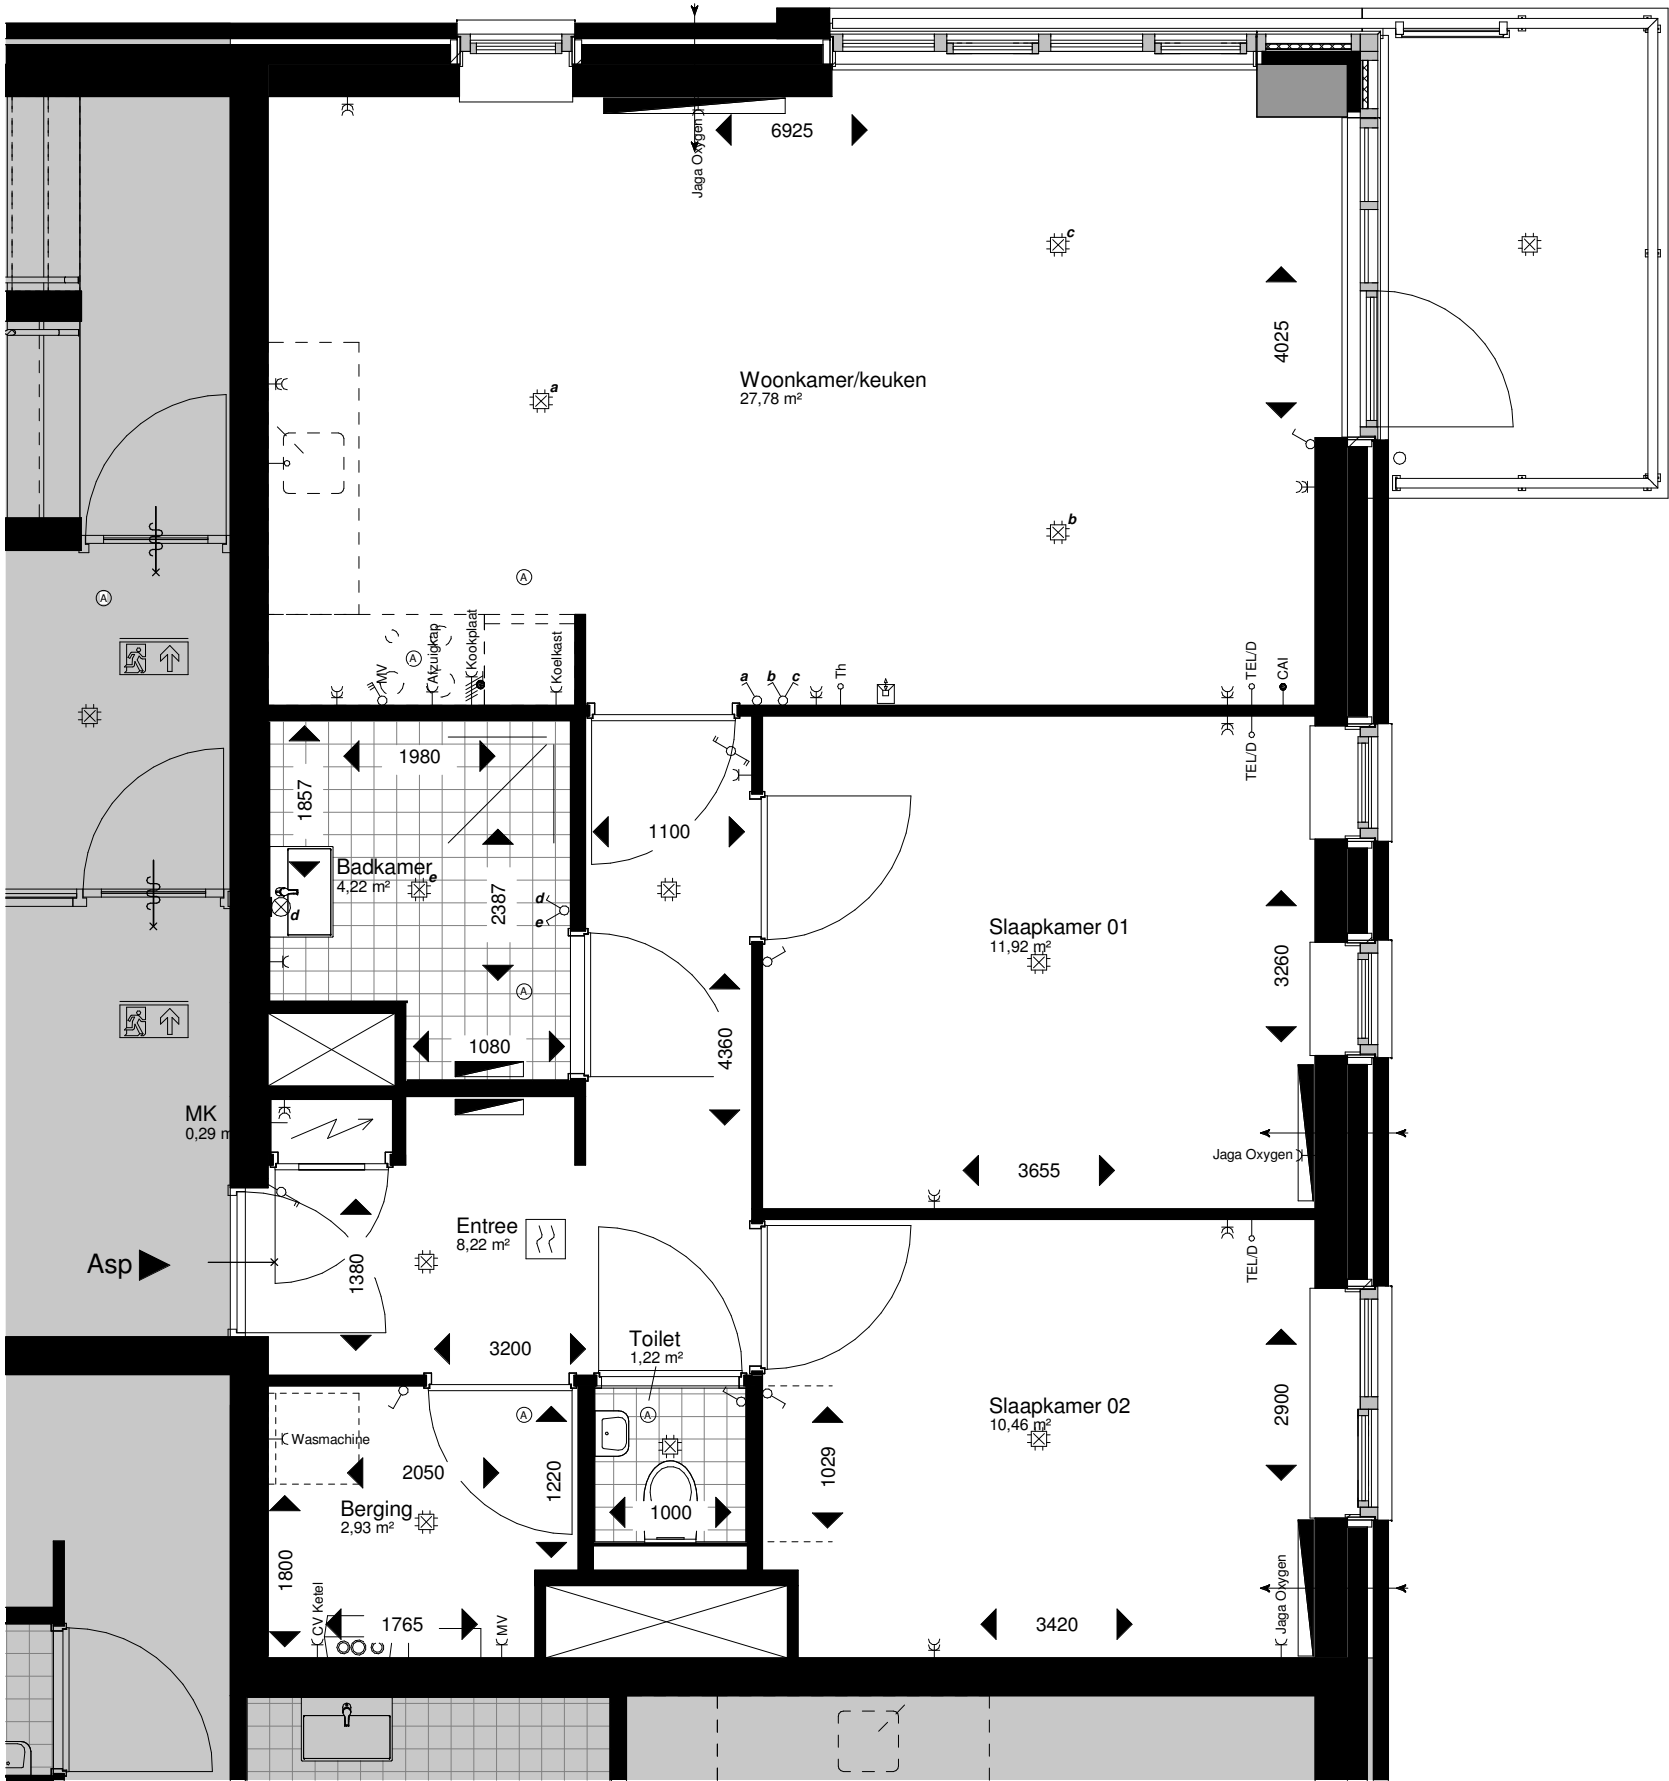

ARCHITECTENAANDEMAAS

Wim Duisenbergplantsoen 49 Postbus 3061 6202 NB Maastricht T 043 351 50 00  
E-Mail : maastricht@architectenaandemaas.com  
Schiehavenkade 252 Postbus 23138 3001 KC Rotterdam T 010 206 02 22  
E-Mail : rotterdam@architectenaandemaas.com

Projectarchitect Jaap Nieskens  
Projectcoördinator Jaap Nieskens  
Projectleider tekenkamer Ramon Grooten  
Project bim manager -

Project  
Nieuwbouw 2 appartementsgebouwen  
Tinggi Tower II en III, Almere-Buiten

Opdrachtgever  
Domus Planontwikkeling  
Razeil 9  
1919 EA Almere

Onderwerp  
VERKOOPTEKENING  
Woningtype Asp, bouwnummer 39  
Toren II, verdieping 09


Eerste datum Paraaf

22/11/18 TH

Schaal Formaat

1:50 A3L

Projectnummer

1 7 3 0 1 0

Tekeningnummer

VK2 1 09 01