


CONCEPT

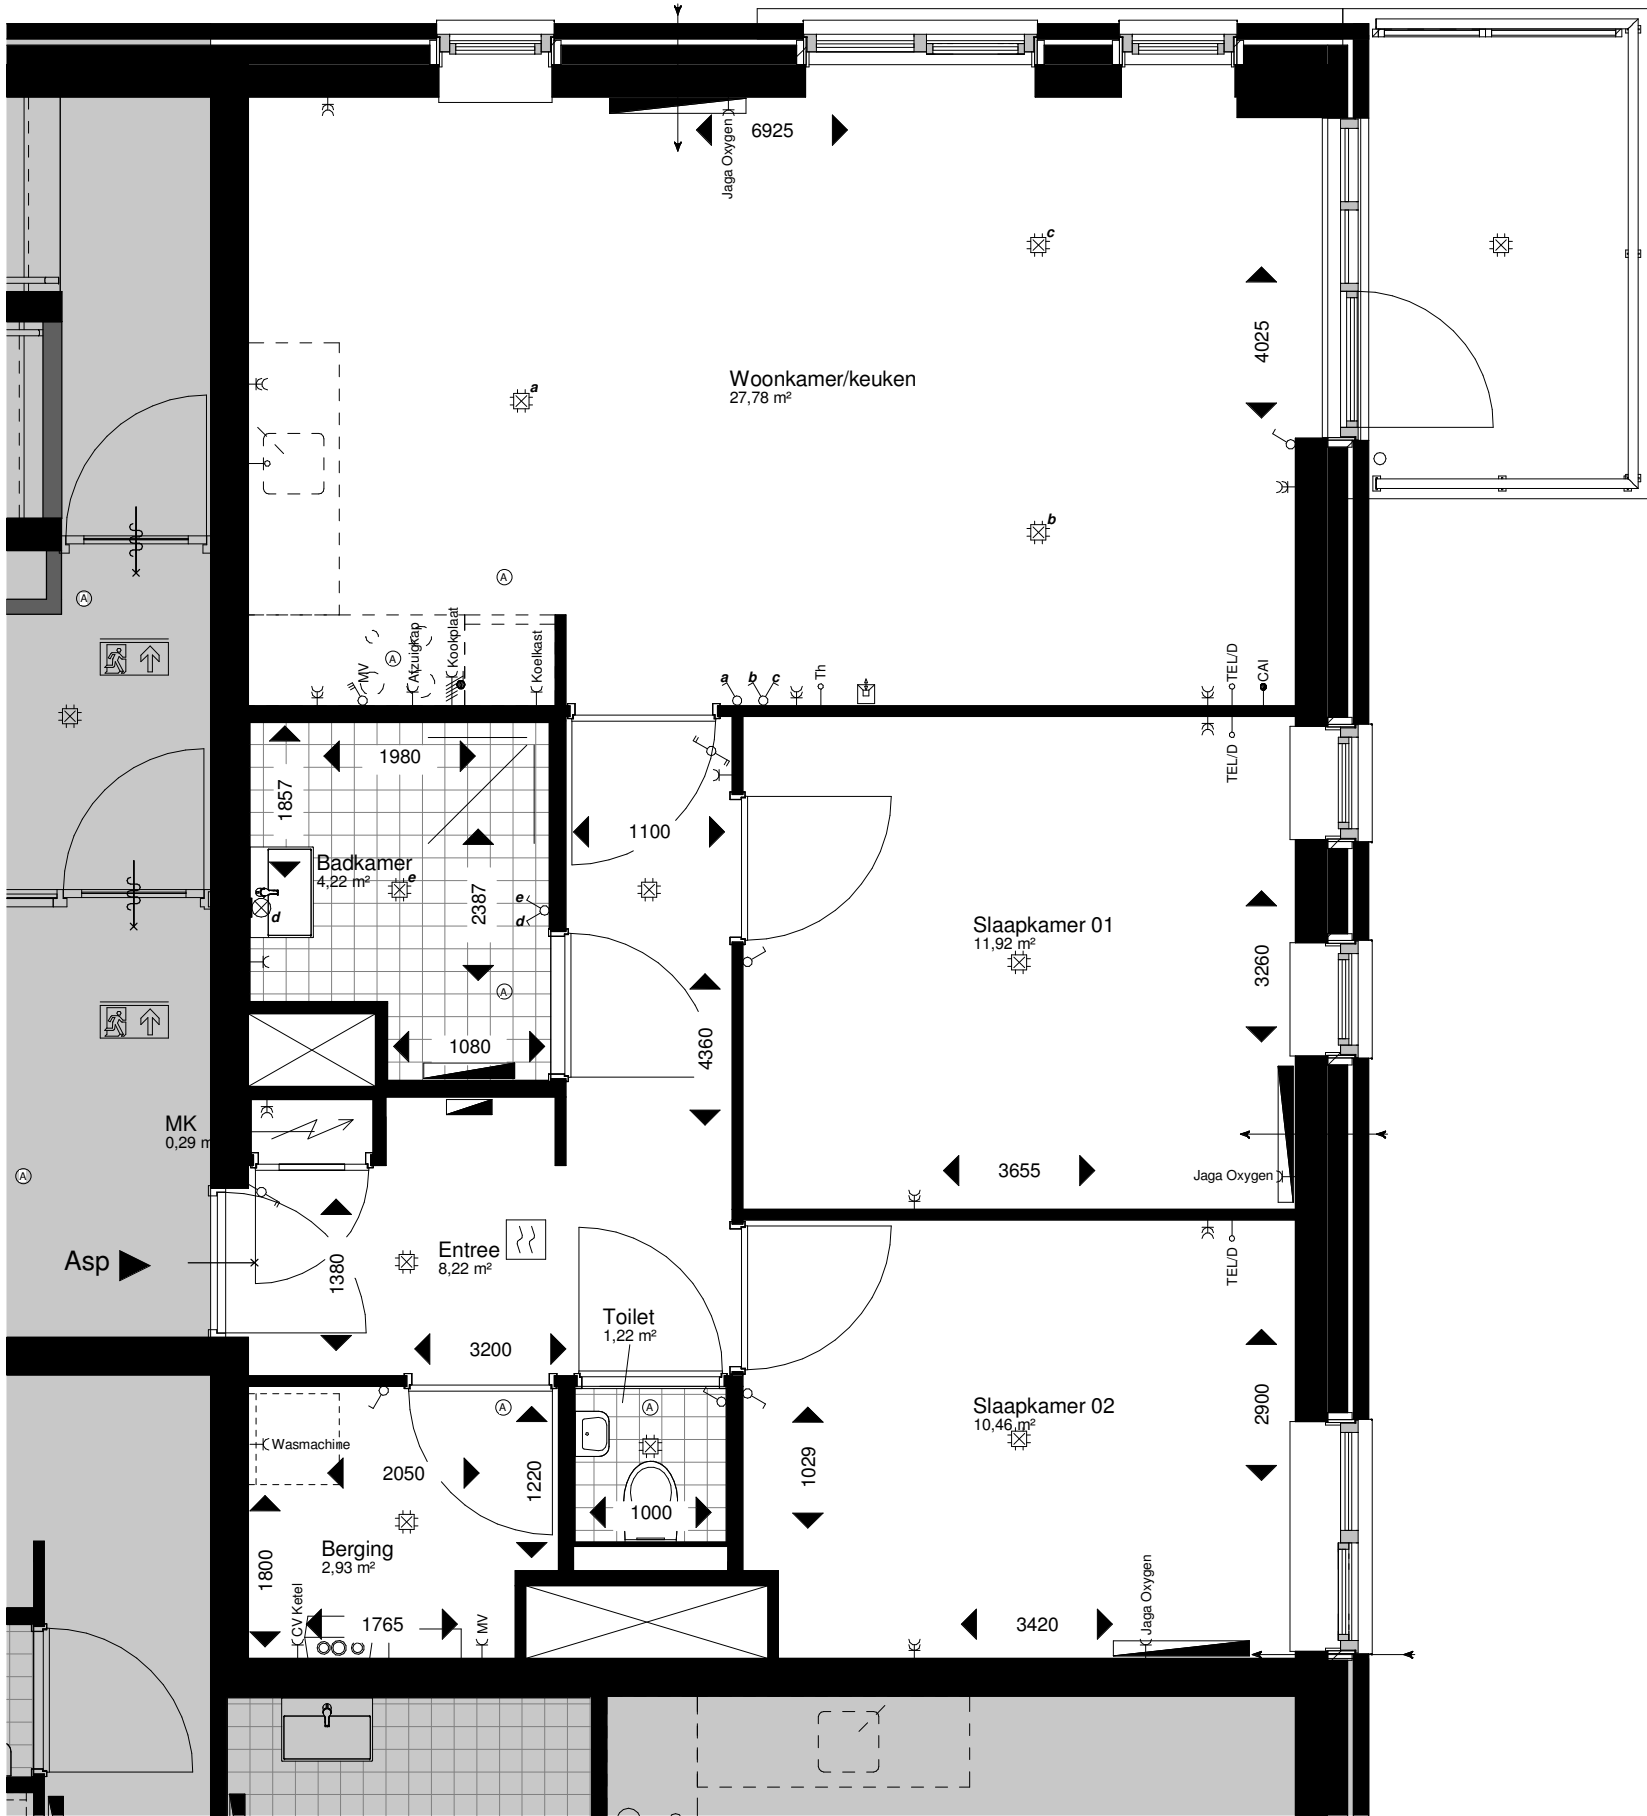

ARCHITECTENAANDEMAAS

Wim Duisenbergplantsoen 49 Postbus 3061 6202 NB Maastricht T 043 351 50 00
E-Mail : maastricht@architectenaandemaas.com
Schiehavenkade 252 Postbus 23138 3001 KC Rotterdam T 010 206 02 22
E-Mail : rotterdam@architectenaandemaas.com

Projectarchitect Jaap Nieskens
Projectcoördinator Jaap Nieskens
Projectleider tekenkamer Ramon Grooten
Project bim manager -

Project
Nieuwbouw 2 appartementsgebouwen
Tinggi Tower II en III, Almere-Buiten

Opdrachtgever
Domus Planontwikkeling
Razeil 9
1919 EA Almere

Onderwerp
VERKOOPTEKENING
Woningtype Asp, bouwnummer 31
Toren III, verdieping 07

Eerste datum Paraaf

22/11/18	TH
----------	----

Schaal Formaat

1:50	1 2 3	A3L
------	-------	-----

Projectnummer

1 7 3 0 1 0	
-------------	--

Tekeningnummer

VK3 1 07 01	
-------------	--