

SPARCHITECTEN
b y
ARCHITECTENAANDEMAAS

Wim Duisenbergplantsoen 49 Postbus 3061 6202 NB Maastricht T 043 351 50 00
E-Mail : maastricht@architectenaandemaas.com
Schiehavenkade 252 Postbus 23138 3001 KC Rotterdam T 010 206 02 22
E-Mail : rotterdam@architectenaandemaas.com

Projectarchitect Jaap Nieskens
Projectcoördinator Jaap Nieskens
Projectleider tekenkamer Ramon Grooten
Project bim manager -

Project
Nieuwbouw 2 appartementsgebouwen
Tinggi Tower II en III, Almere-Buiten

Opdrachtgever
Domus Planontwikkeling
Razeil 9
1919 EA Almere

Onderwerp
VERKOOPTEKENING
Overzichtstekening begane grond
Toren II


Eerste datum 22/11/18 Paraaf TS

Schaal 1:100 Formaat A2L

Projectnummer 173010

Tekeningnummer VK2 1 00 00

Renvooi Installaties

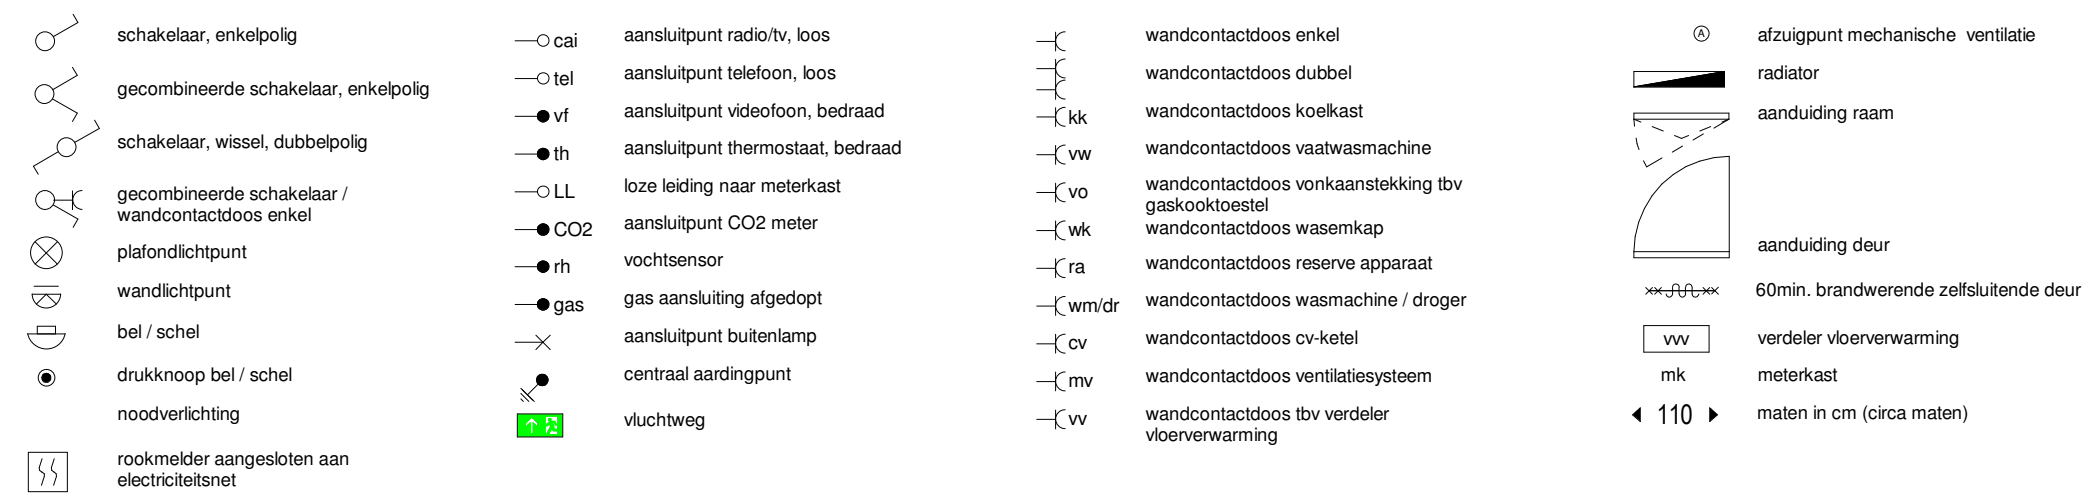

* kleine wijzigingen voorbehouden
* aan de maatvoering kunnen geen rechten worden ontleend
* plaats en afmetingen radiatoren zijn indicatief
* plaats afzuigpunten mechanische ventilatie is indicatief
* indelingen keuken en badkamer zijn slechts voorbeelden