




Toren III: Zuidwest gevel



Toren III: Noordwest gevel

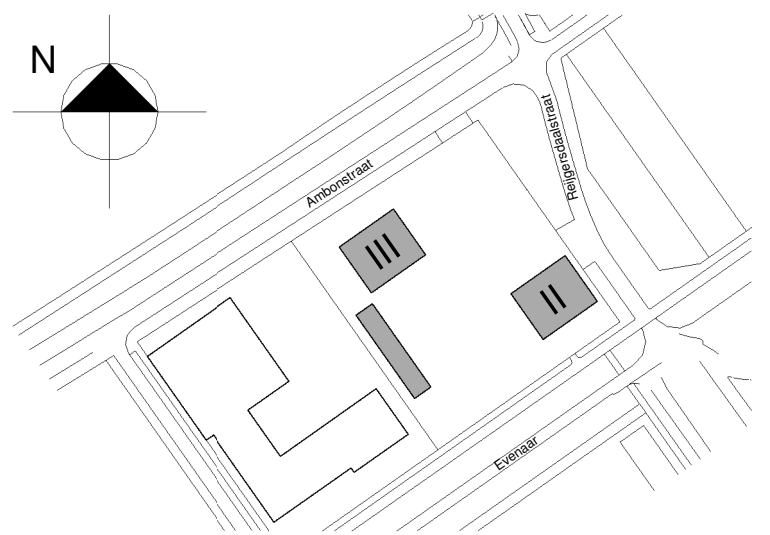

S P A R C H I T E C T E N
b y
A R C H I T E C T E N A A N D E M A A S

Wim Duijsenbergtantoon 49 Postbus 3061 6202 NB Maastricht T 043 351 50 00
Schiehavenkade 252 Postbus 23138 3007 KC Rotterdam T 010 206 02 22
E-Mail : maastricht@architectenaandemaas.com
E-Mail : rotterdam@architectenaandemaas.com

Projectarchitect Jaap Nieskens
Projectcoördinator Jaap Nieskens
Projectleider tekenkamer Ramon Grooten
Project binn manager -

Project
Nieuwbouw 2 appartementsgebouwen
Tinggi Tower II en III, Almere-Buiten

Opdrachtgever
Domus Planontwikkeling
Razeil 9
1319 EA Almere

Onderwerp
VERKOOPTEKENING
Gevels Noordwest & Zuidwest
Toren III

1	2019-07-17		RJ

Eerste datum 2018-12-04 Paraaf TH

Schaal 1:100 Formaat A1L

Projectnummer

1 7 3 0 1 0

Tekeningnummer
VK3 2 -- 04