




Toren III: Zuidoost gevel



Toren III: Noordoost gevel

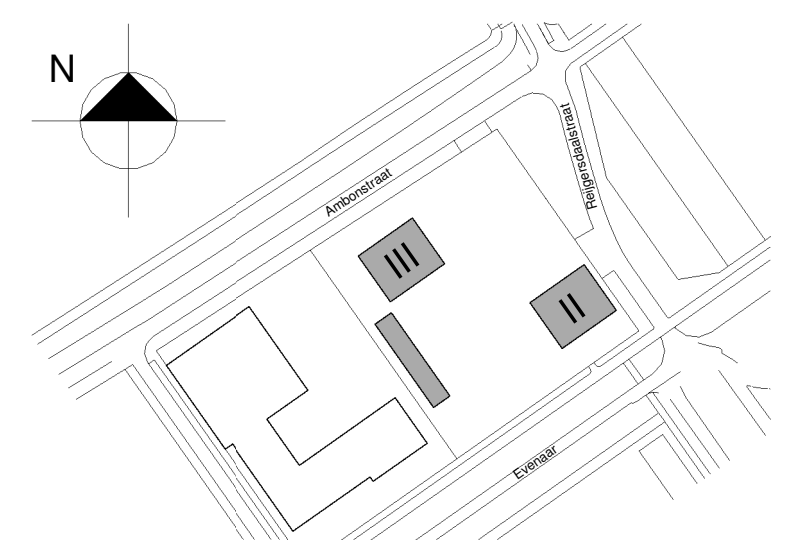

S P A R C H I T E C T E N
b y
A R C H I T E C T E N A A N D E M A A S

Wim Duisenberglaan 49 Postbus 3061 6202 NB Maastricht T 043 351 50 00
Schiehavenkade 252 Postbus 23138 30073 KC Rotterdam T 010 206 02 22
E-Mail : maastricht@architectenaandemaas.com
E-Mail : rotterdam@architectenaandemaas.com

Projectarchitect Jaap Nieskens
Projectcoördinator Jaap Nieskens
Projectleider tekenkamer Ramon Grooten
Project binn manager -

Project
Nieuwbouw 2 appartementsgebouwen
Tinggi Tower II en III, Almere-Buiten

Opdrachtgever
Domus Planontwikkeling
Razeil 9
1319 EA Almere

Onderwerp
VERKOOPTEKENING
Gevels Noordoost & Zuidoost
Toren III

1	2019-07-17		RJ

Eerste datum 2018-12-04 Paraaf TH

Schaal 1:100 Formaat A1L

Projectnummer

1 7 3 0 1 0

Tekeningnummer

VK3 2 -- 03