


Schnitt A M 1:100

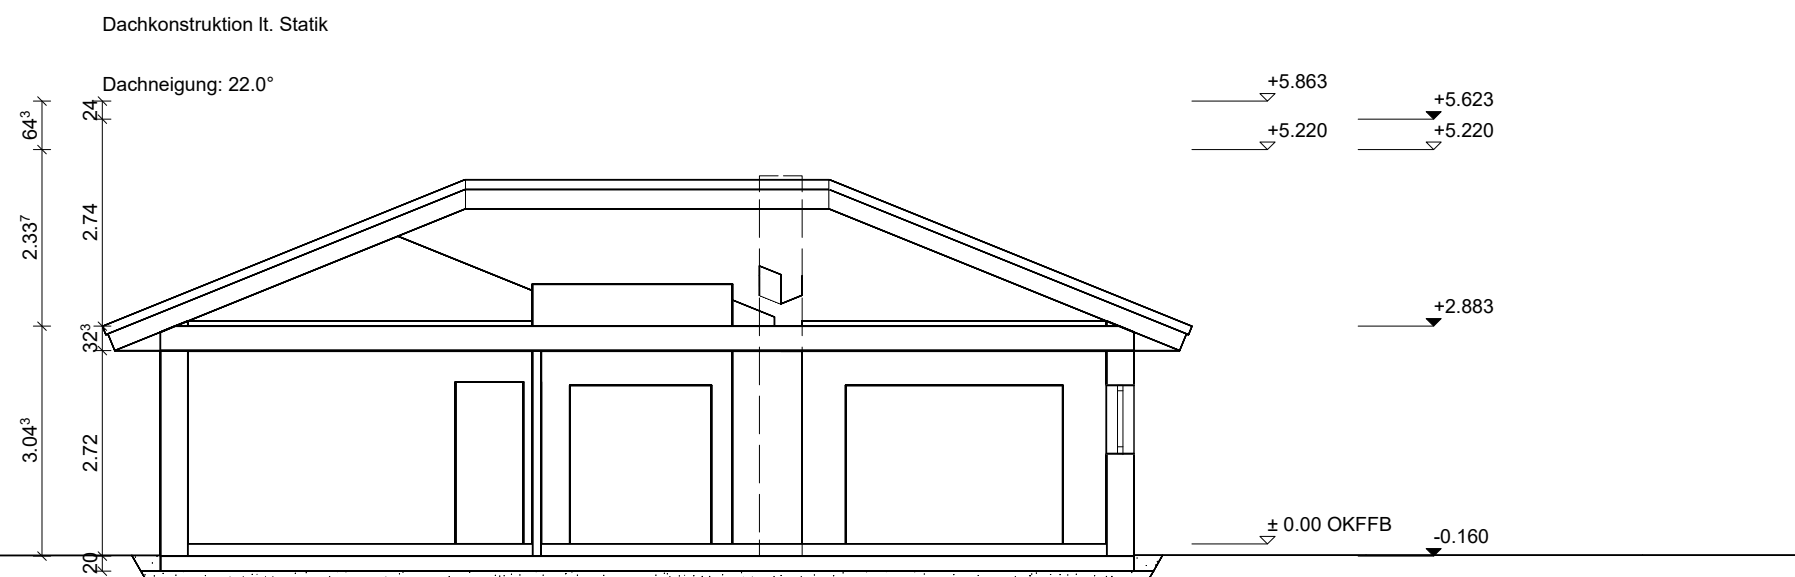

Schnitt B M 1:100

derHausblogger
Für jeden etwas Anderes und für alle genau das Richtige - ein Zuhause.

Bauherr:

Firma:

Planinhalt: **Schnitte**

Maßstab: **1:100**

Datum: