


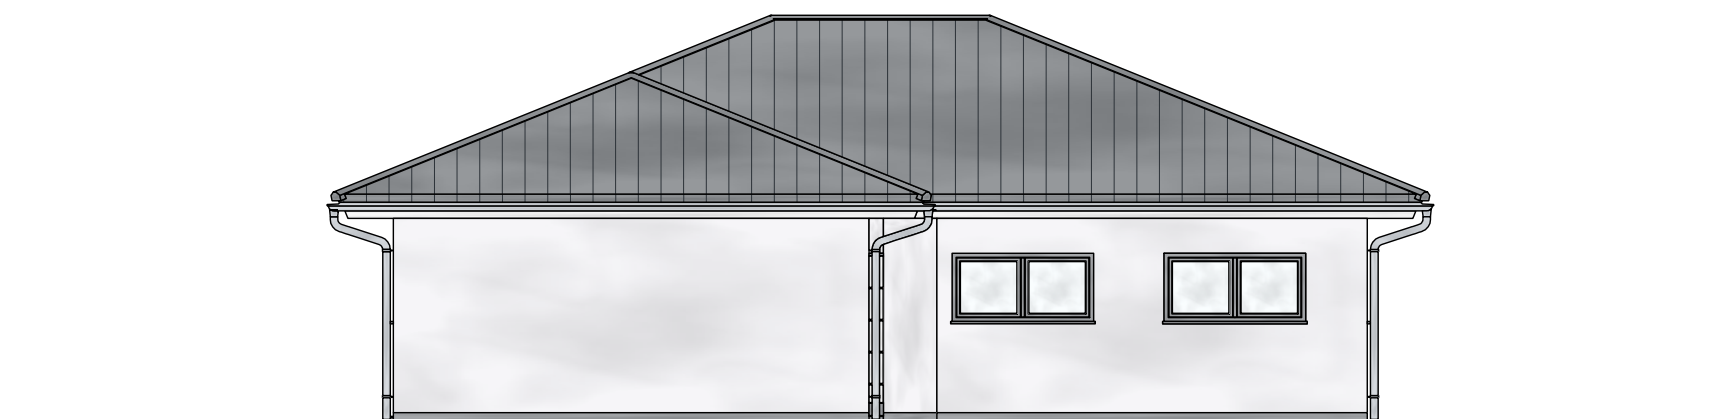

Ansicht M 1:100



Ansicht M 1:100

**derHausblogger**  
Für jeden etwas Anderes und für alle genau das Richtige - ein Zuhause.

Bauherr:

Firma:

Planinhalt: **Ansichten**

Maßstab: **1:100**

Datum: