



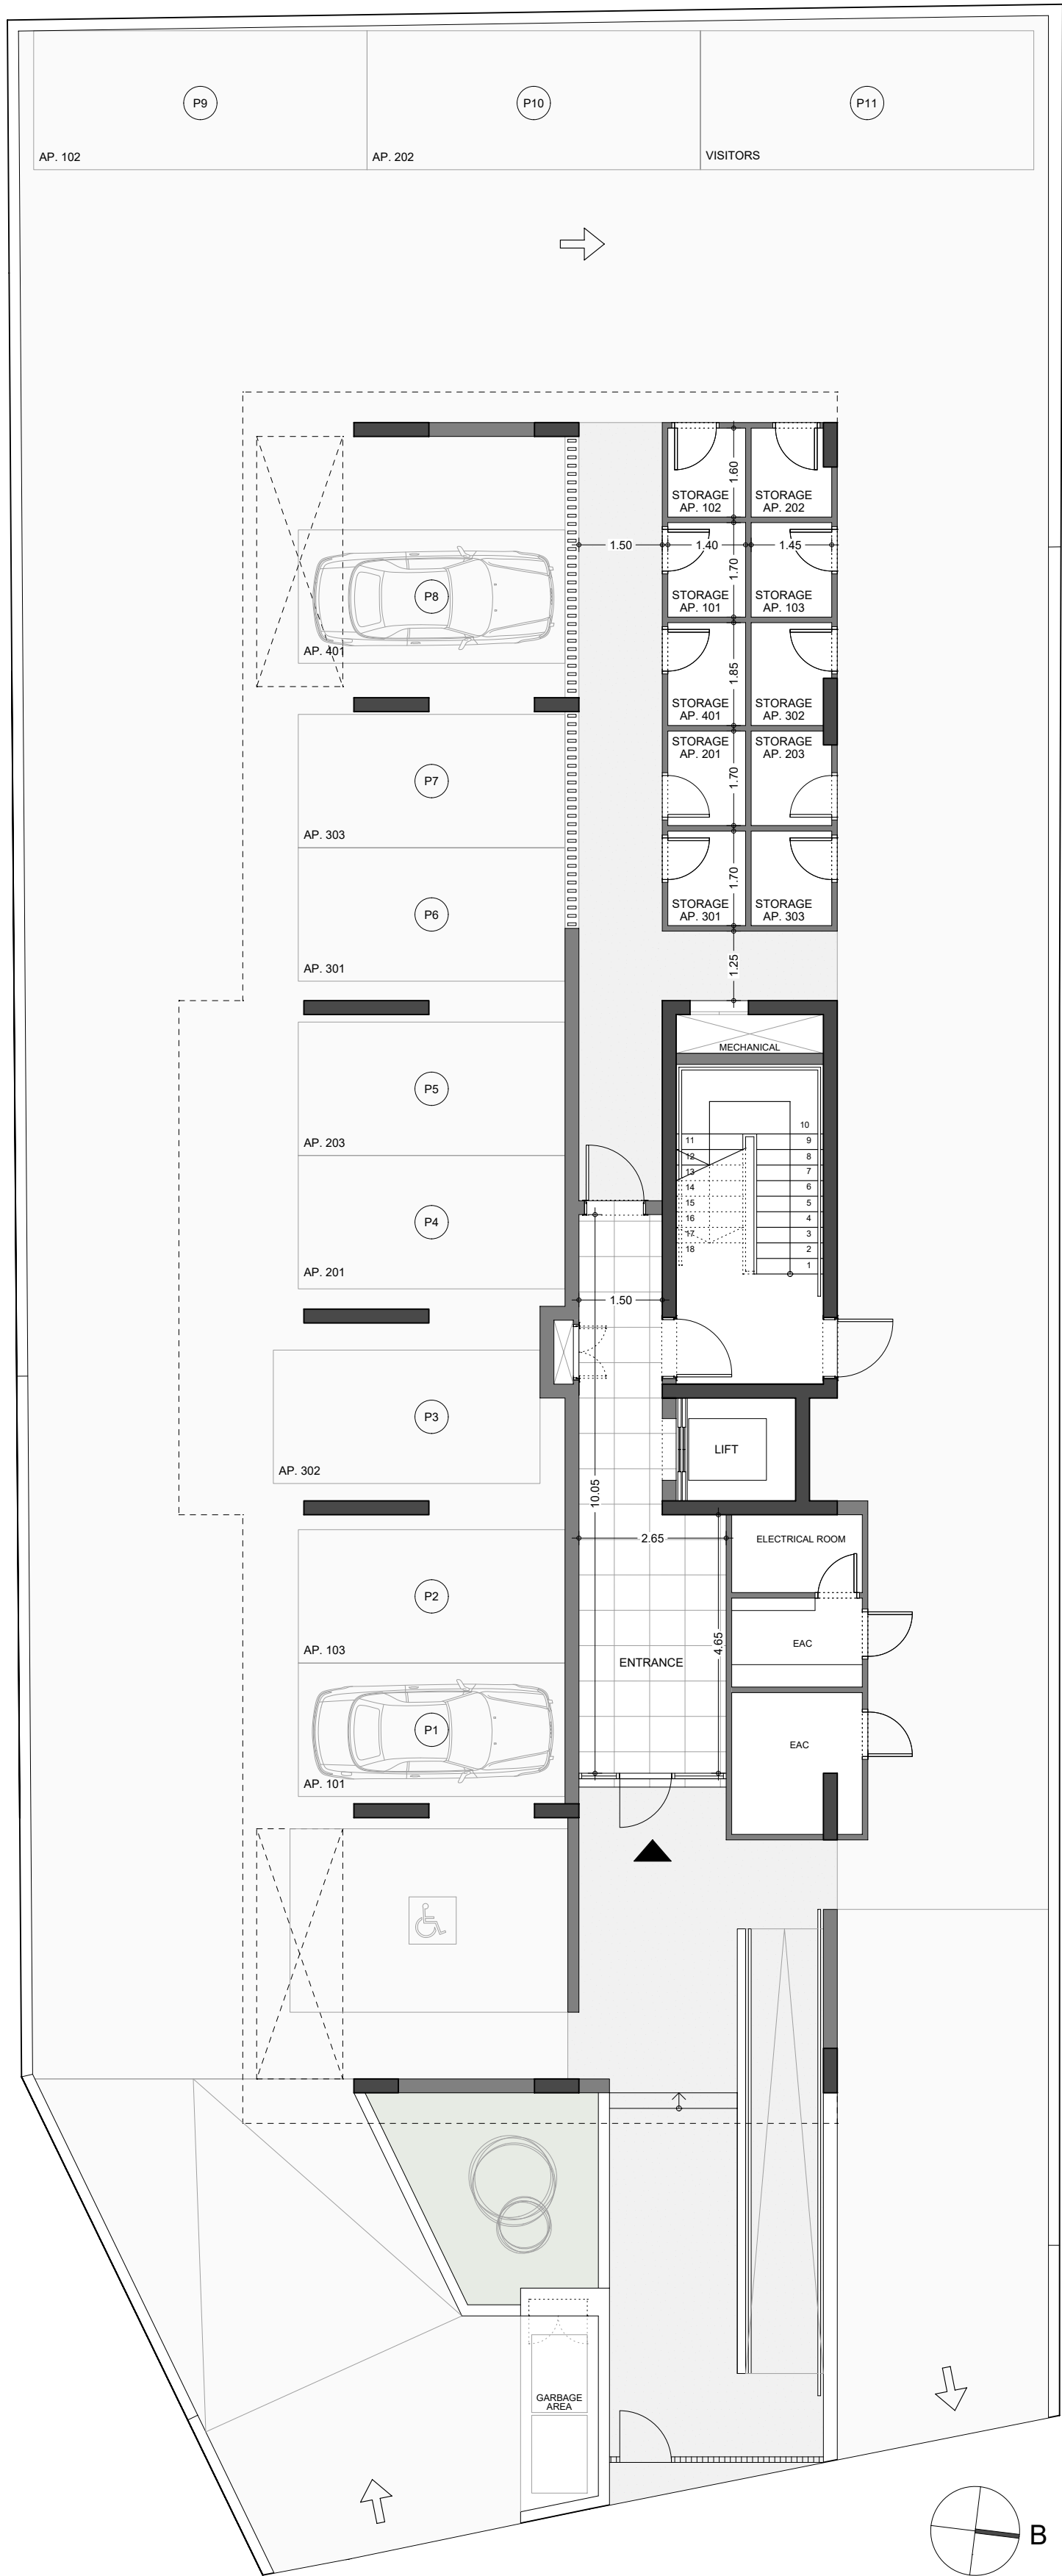

ΚΑΤΩΦΗ ΙΣΟΓΕΙΟΥ

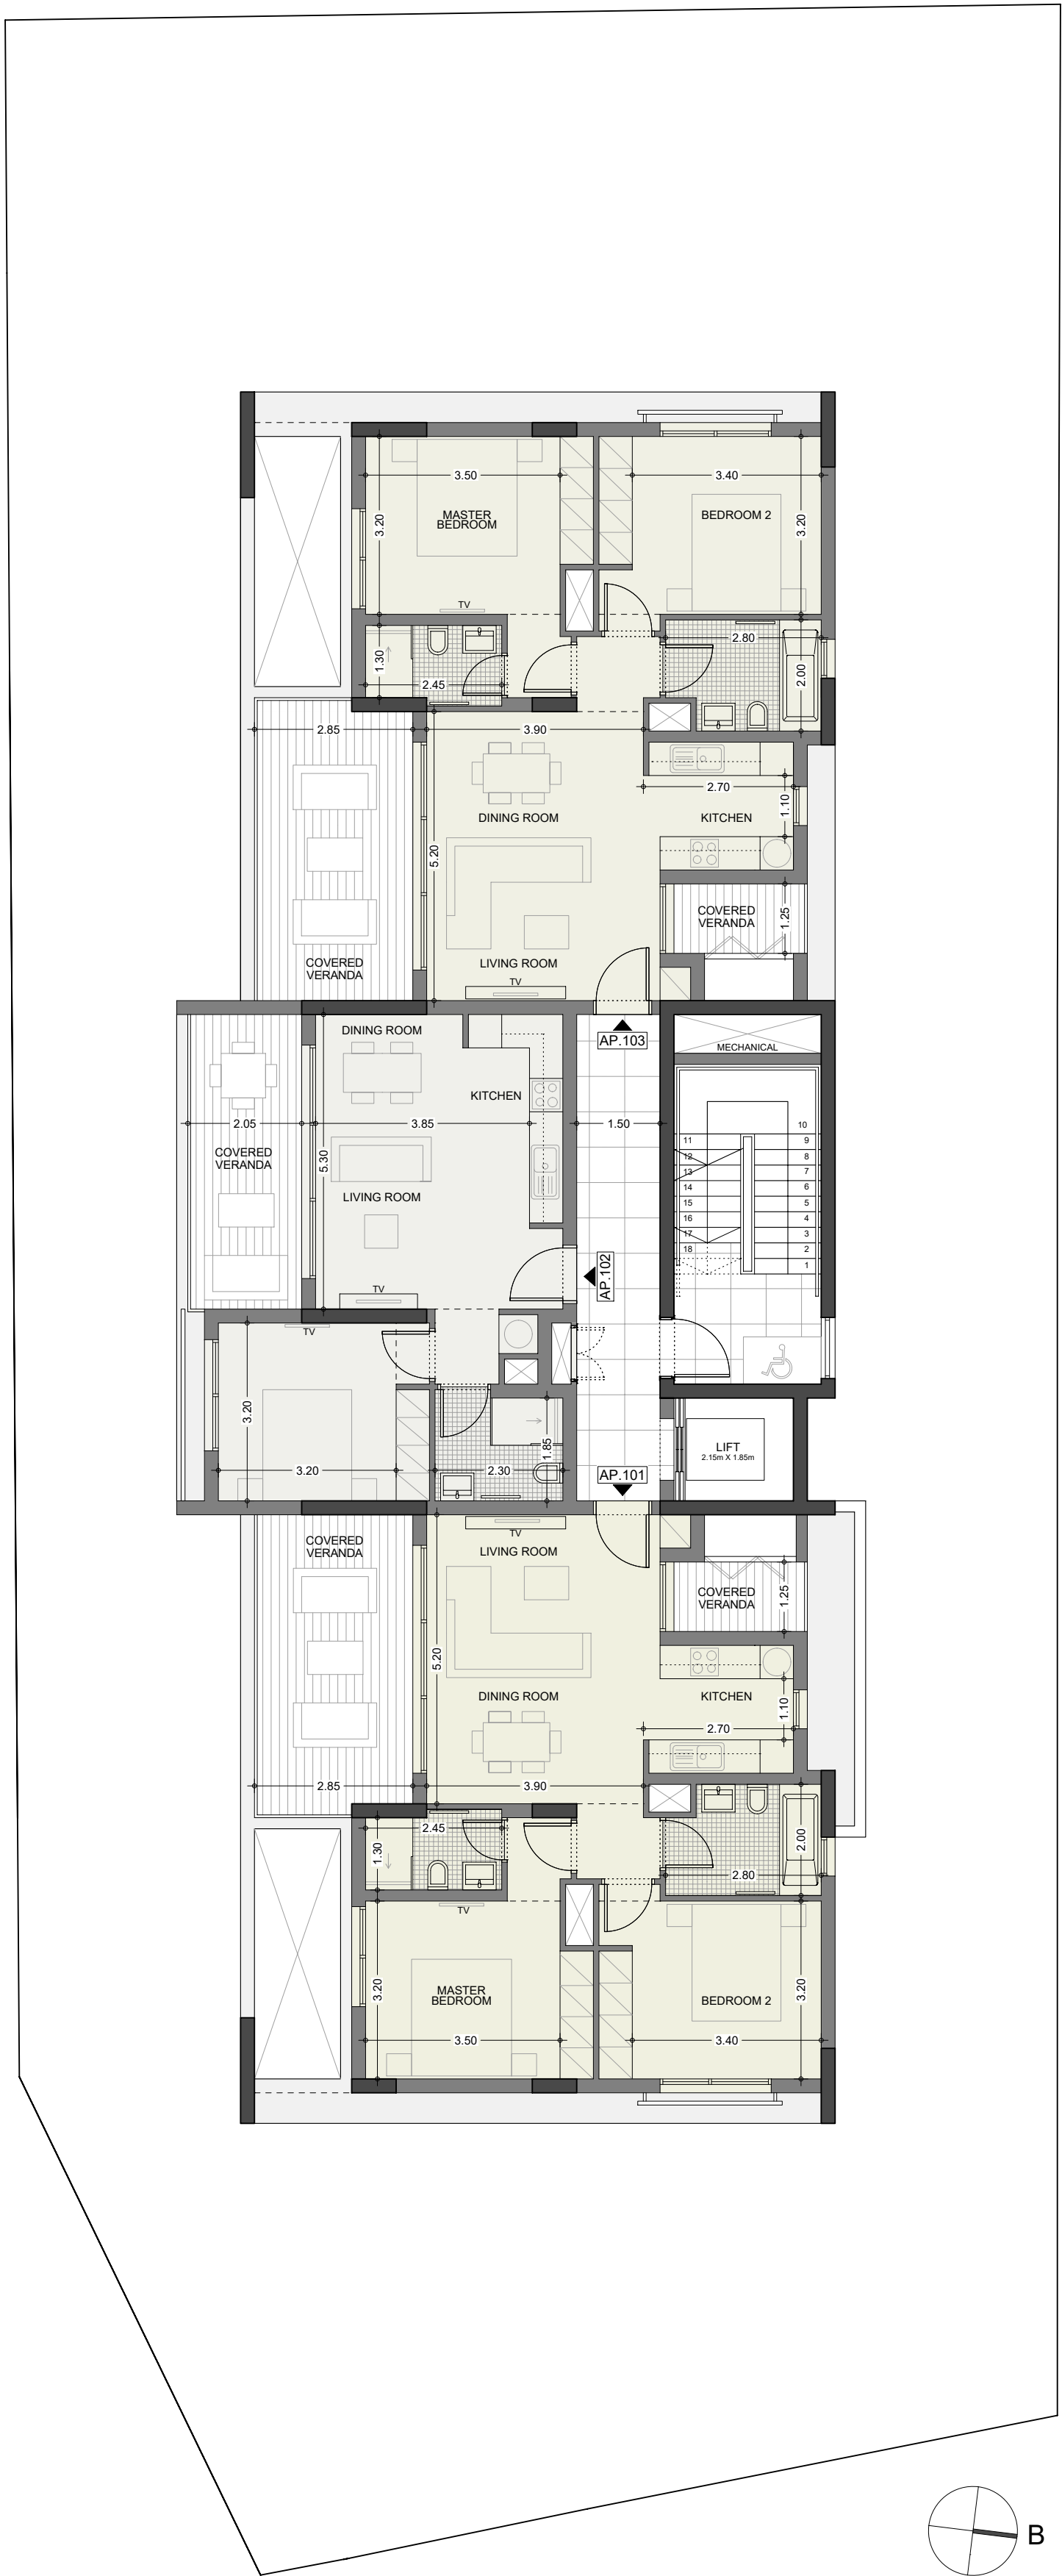

ΚΑΤΩΦΗ 1ου ΟΡΟΦΟΥ

ΑΡΧΙΤΕΚΤΟΝΑΣ / ARCHITECT ΜΕΛΕΤΗ ΕΦΑΡΜΟΓΗΣ / ΕΠΙΒΛΕΨΗ ΜΑΡΙΟΣ ΟΙΚΟΝΟΜΙΔΗΣ ΜΑΡΙΑ ΑΚΚΕΛΙΔΟΥ ΑΡΧΙΤΕΚΤΟΝΕΣ Ε.Π.Ε. Α.Μ. ΕΤΕΚ: C00347 ΑΡΝΑΛΔΑΣ 7, 1060 ΛΕΥΚΩΣΙΑ ΤΗΛ: 22 755080 ΦΑΞ: 22 755085 e-mail: info@mema-arch.com									
ΚΥΡΙΟΣ ΕΡΓΟΥ / CLIENT AGG LUXURY HOMES ΟΙΚΙΣΤΙΚΗ ΑΝΑΠΤΥΞΗ ΣΤΗ ΓΕΡΜΑΝΟΓΕΙΑ									
ΕΡΓΟ / PROJECT ΟΙΚΙΣΤΙΚΗ ΑΝΑΠΤΥΞΗ ΛΕΜΕΣΟΣ, ΔΗΜΟΣ ΓΕΡΜΑΝΟΓΕΙΑΣ ΕΝΟΡΙΑ: ΠΟΤΑΜΟΣ ΓΕΡΜΑΝΟΓΕΙΑΣ ΤΕΜΑΧΙΟ: 313, Φ/ΣΧ.: 2-207-341, ΤΜΗΜΑ: 01									
ΤΙΤΛΟΣ ΣΧΕΔΙΟΥ / DWG TITLE ΚΑΤΩΦΗ ΙΣΟΓΕΙΟΥ ΚΑΤΩΦΗ 1ου ΟΡΟΦΟΥ									
ΜΕΛΕΤΗ / STUDY ΑΡΧΙΤΕΚΤΟΝΙΚΗ ΦΑΣΗ / DESIGN PHASE ΠΟΛΕΟΔΟΜΙΚΗ ΔΔΕΙΑ								ΑΡ. ΣΧΕΔΙΟΥ / DRAWING NO A1	
ΑΡ. ΜΕΛΕΤΗΣ / JOB NO 184/2024								ΑΝΑΘΕΩΡΗΣΕΙΣ / REVISIONS	
ΚΑΙΜ / SCALE 1/100@A1								ΗΜΕΡΑ / DATE 20/12/2024	
ΑΡ. ΣΧ./ PLOT FILE PL40								ΕΛΕΓΧΟΣ / CHECKED M.A.	




ΚΑΤΩΨΗ 2ου ΟΡΟΦΟΥ




ΚΑΤΩΨΗ 3ου ΟΡΟΦΟΥ

ΑΡΧΙΤΕΚΤΟΝΑΣ / ARCHITECT ΜΕΛΕΤΗ ΕΦΑΡΜΟΓΗΣ / ΕΠΙΒΛΕΨΗ ΜΑΡΙΟΣ ΟΙΚΟΝΟΜΙΔΗΣ ΜΑΡΙΑ ΑΚΚΕΛΙΔΟΥ ΑΡΧΙΤΕΚΤΟΝΕΣ Ε.Π.Ε. Α.Μ. ΕΤΕΚ: C00347 ΑΡΝΑΛΔΑΣ 7, 10500 ΛΕΥΚΩΣΙΑ ΤΗΛ: 22 755080 ΦΑΞ: 22 755085 e-mail: info@mema-arch.com									
ΚΥΡΙΟΣ ΕΡΓΟΥ / CLIENT AGG LUXURY HOMES ΟΙΚΙΣΤΙΚΗ ΑΝΑΠΤΥΞΗ ΣΤΗ ΓΕΡΜΑΣΟΓΕΙΑ									
ΕΡΓΟ / PROJECT ΟΙΚΙΣΤΙΚΗ ΑΝΑΠΤΥΞΗ ΛΕΜΕΣΟΣ, ΔΗΜΟΣ ΓΕΡΜΑΣΟΓΕΙΑΣ ΕΝΟΡΙΑ: ΠΟΤΑΜΟΣ ΓΕΡΜΑΣΟΓΕΙΑΣ ΤΕΜΑΧΙΟ: 313, Φ/ΣΧ.: 2-207-341, ΤΜΗΜΑ: 01									
ΤΙΤΛΟΣ ΣΧΕΔΙΟΥ / DWG TITLE ΚΑΤΩΨΗ 2ου ΟΡΟΦΟΥ ΚΑΤΩΨΗ 3ου ΟΡΟΦΟΥ									
ΜΕΛΕΤΗ / STUDY ΑΡΧΙΤΕΚΤΟΝΙΚΗ ΦΑΣΗ / DESIGN PHASE ΠΟΛΕΟΔΟΜΙΚΗ ΔΔΕΙΑ								ΑΡ. ΣΧΕΔΙΟΥ / DRAWING NO A2	
ΑΡ. ΜΕΛΕΤΗΣ / JOB NO 184/2024								ΑΝΑΘΕΩΡΗΣΕΙΣ / REVISIONS	
ΚΑΙΜ / SCALE 1/100@A1								ΗΜΕΡΑ / DATE 20/12/2024	
								ΑΡ. ΣΧ./ PLOT FILE PL41	
								ΕΛΕΓΧΟΣ / CHECKED M.A.	

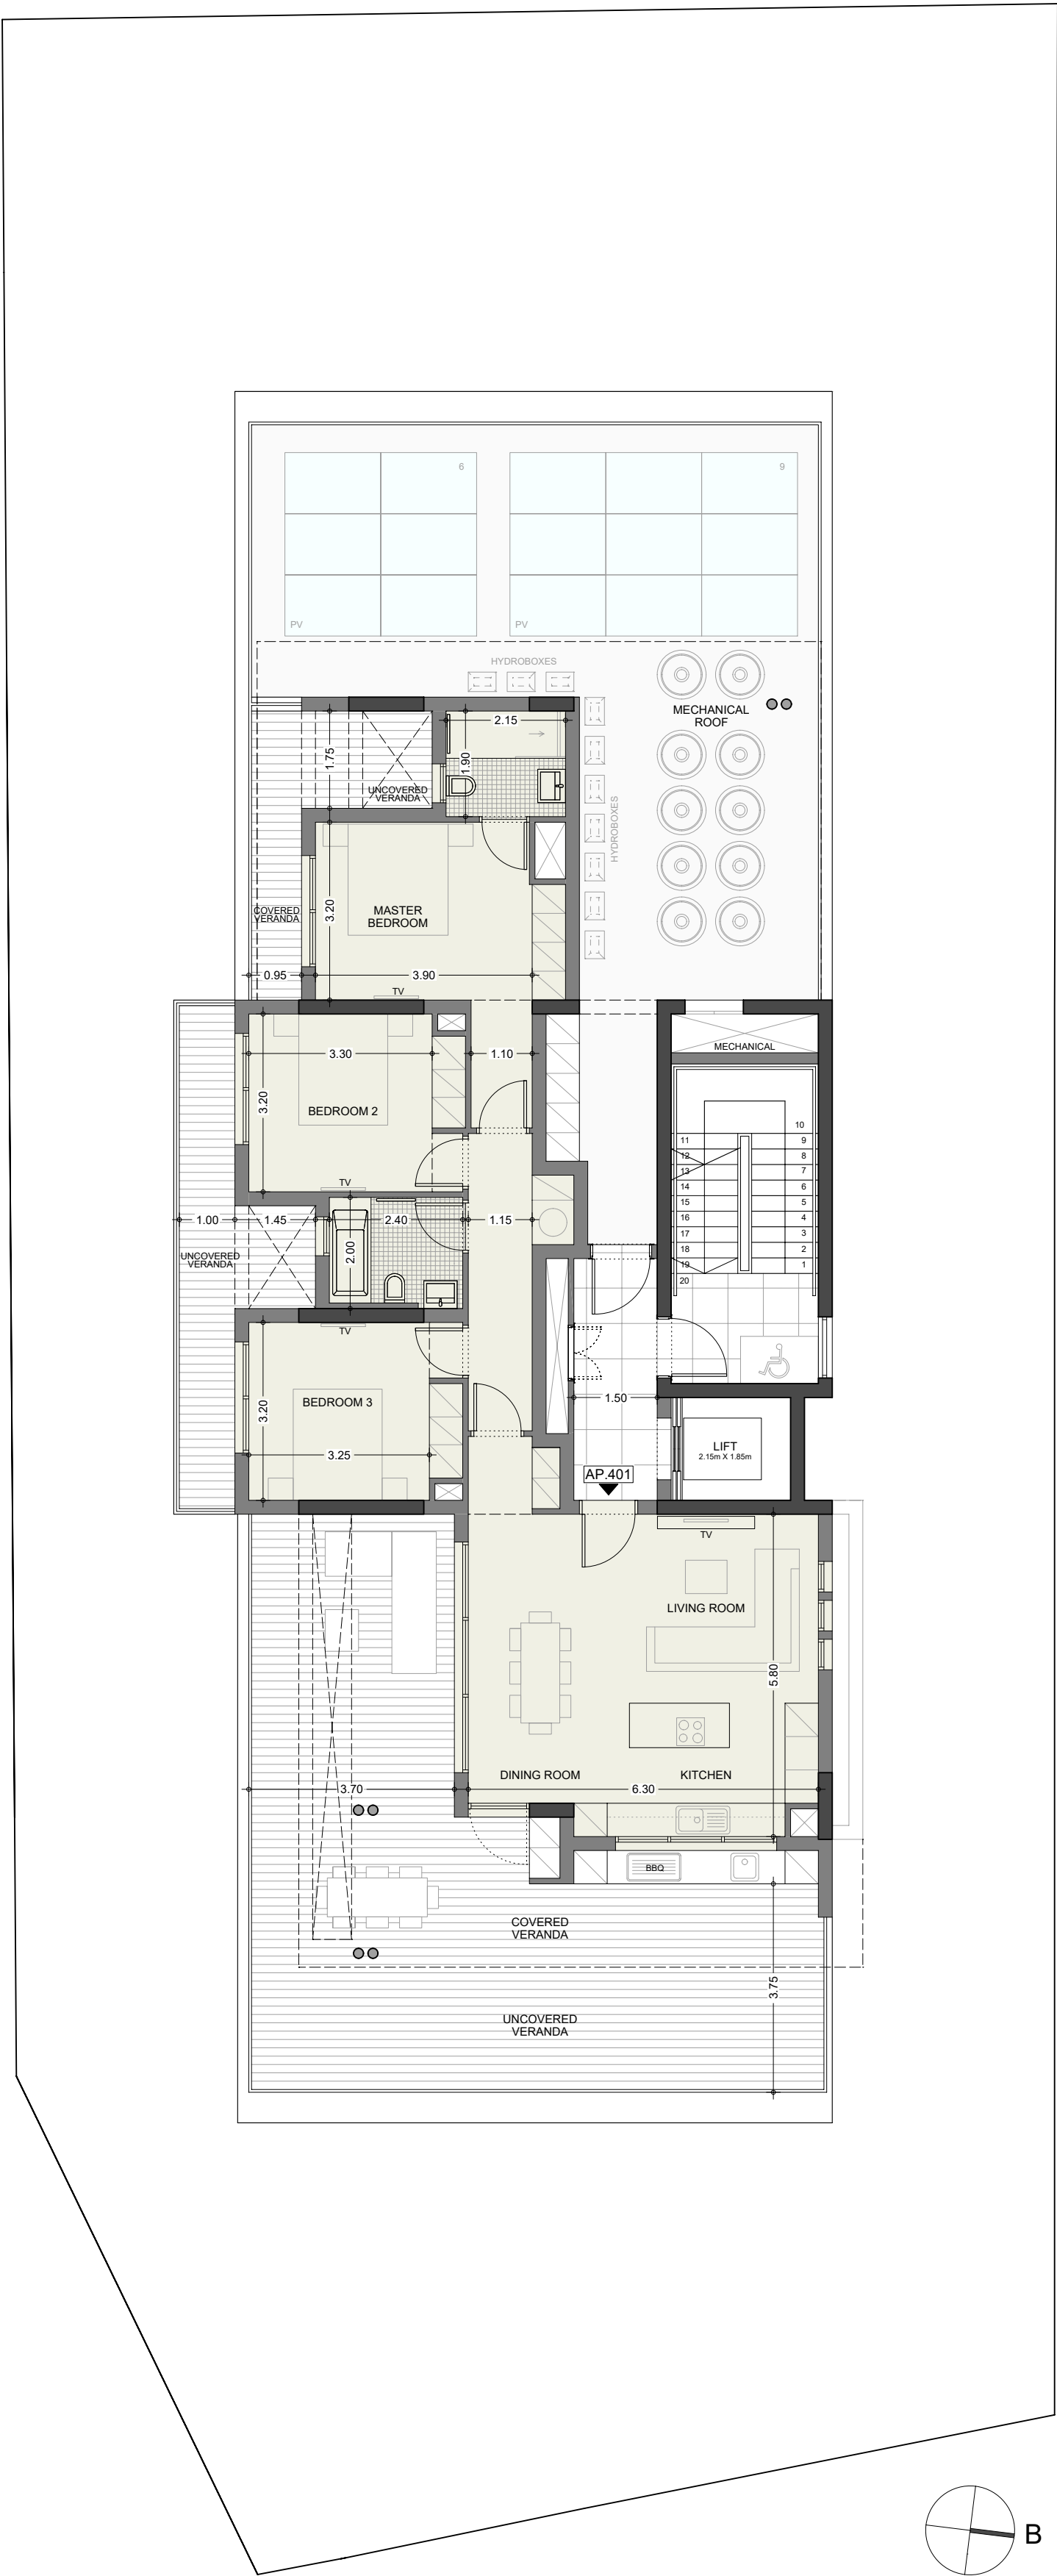

ΚΑΤΟΨΗ 4ου ΟΡΟΦΟΥ

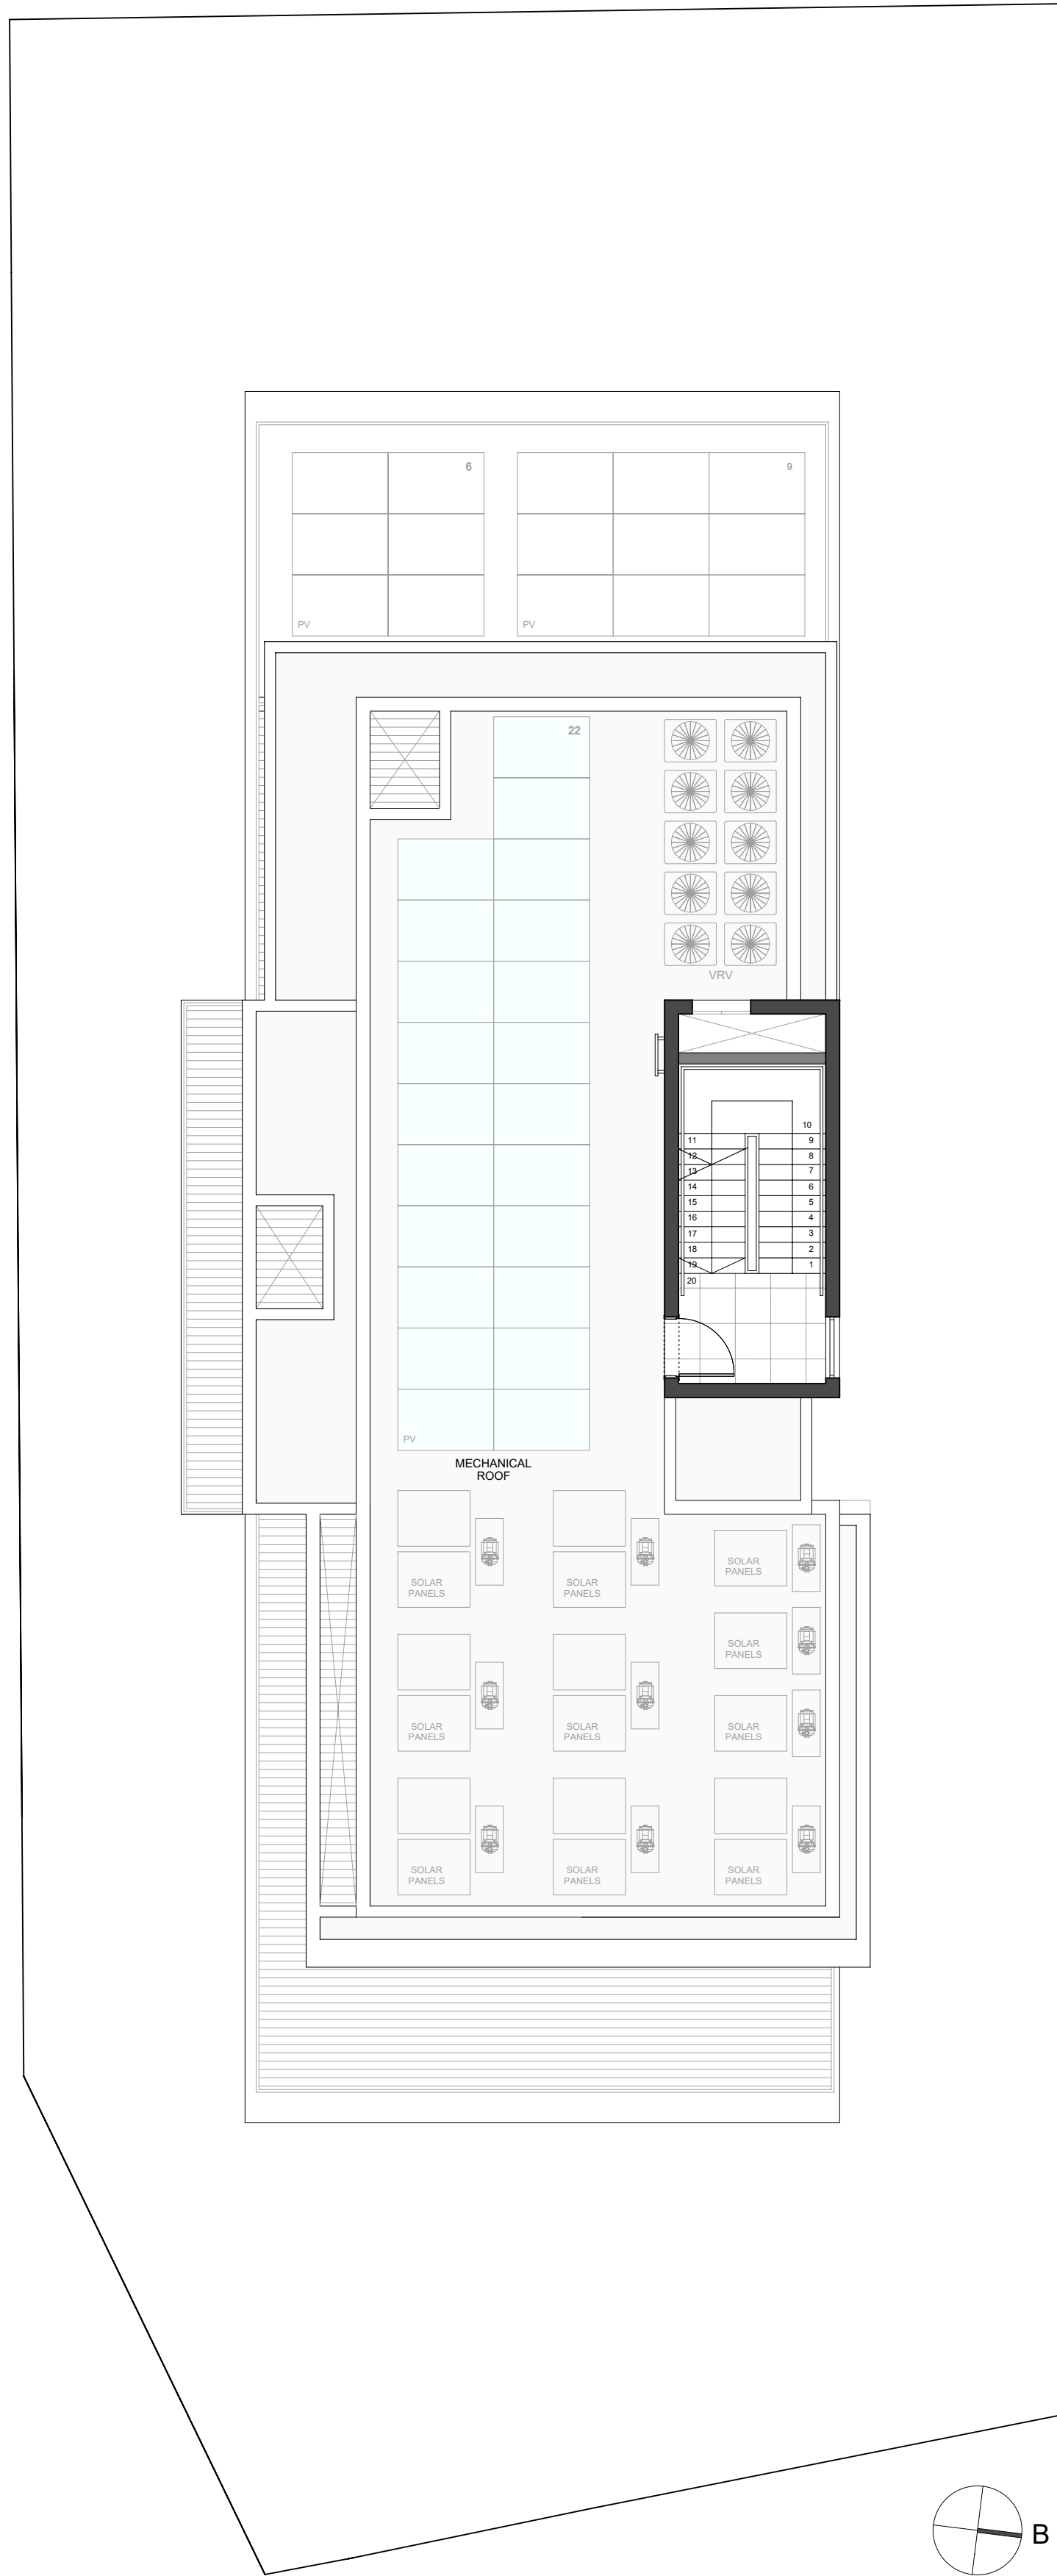

ΚΑΤΟΨΗ ΟΡΟΦΗΣ

ΑΡΧΙΤΕΚΤΟΝΑΣ / ARCHITECT ΜΕΛΕΤΗ ΕΦΑΡΜΟΓΗΣ / ΕΠΙΒΛΕΨΗ ΜΑΡΙΟΣ ΟΙΚΟΝΟΜΙΔΗΣ ΜΑΡΙΑ ΑΚΚΕΛΙΔΟΥ ΑΡΧΙΤΕΚΤΟΝΕΣ Ε.Π.Ε. Α.Μ. ΕΤΕΚ: C00347 ΑΡΝΑΛΙΑΣ 7, 1500 ΛΕΥΚΩΣΙΑ ΤΗΛ: 22 755080 ΦΑΞ: 22 755085 e-mail: info@mema-arch.com	
ΚΥΡΙΟΣ ΕΡΓΟΥ / CLIENT AGG LUXURY HOMES ΟΙΚΙΣΤΙΚΗ ΑΝΑΠΤΥΞΗ ΣΤΗ ΓΕΡΜΑΖΟΓΕΙΑ	
ΕΡΓΟ / PROJECT ΟΙΚΙΣΤΙΚΗ ΑΝΑΠΤΥΞΗ ΛΕΜΕΣΟΣ, ΔΗΜΟΣ ΓΕΡΜΑΖΟΓΕΙΑΣ ΕΝΟΡΙΑ: ΠΟΤΑΜΟΣ ΓΕΡΜΑΖΟΓΕΙΑΣ ΤΕΜΑΧΙΟ: 313, Φ/ΣΧ.: 2-207-341, ΤΜΗΜΑ: 01	
ΤΙΤΛΟΣ ΣΧΕΔΙΟΥ / DWG TITLE ΚΑΤΟΨΗ 4ου ΟΡΟΦΟΥ ΚΑΤΟΨΗ ΟΡΟΦΗΣ	
ΜΕΛΕΤΗ / STUDY ΑΡΧΙΤΕΚΤΟΝΙΚΗ ΦΑΣΗ / DESIGN PHASE ΠΟΛΕΟΔΟΜΙΚΗ ΑΔΕΙΑ	ΑΡ. ΣΧΕΔΙΟΥ / DRAWING NO A3
ΑΡ. ΜΕΛΕΤΗΣ / JOB NO 184/2024	ΑΝΑΒΕΡΘΕΙΣ / REVISIONS 1 2 3 4 5 6 7 8 9
ΚΑΛΩ / SCALE 1/100@A1	ΗΜΕΡΑ / DATE 20/12/2024
ΑΡ. ΣΧ. / PLOT FILE PL43	ΕΛΕΓΧΟΣ / CHECKED M.A.