


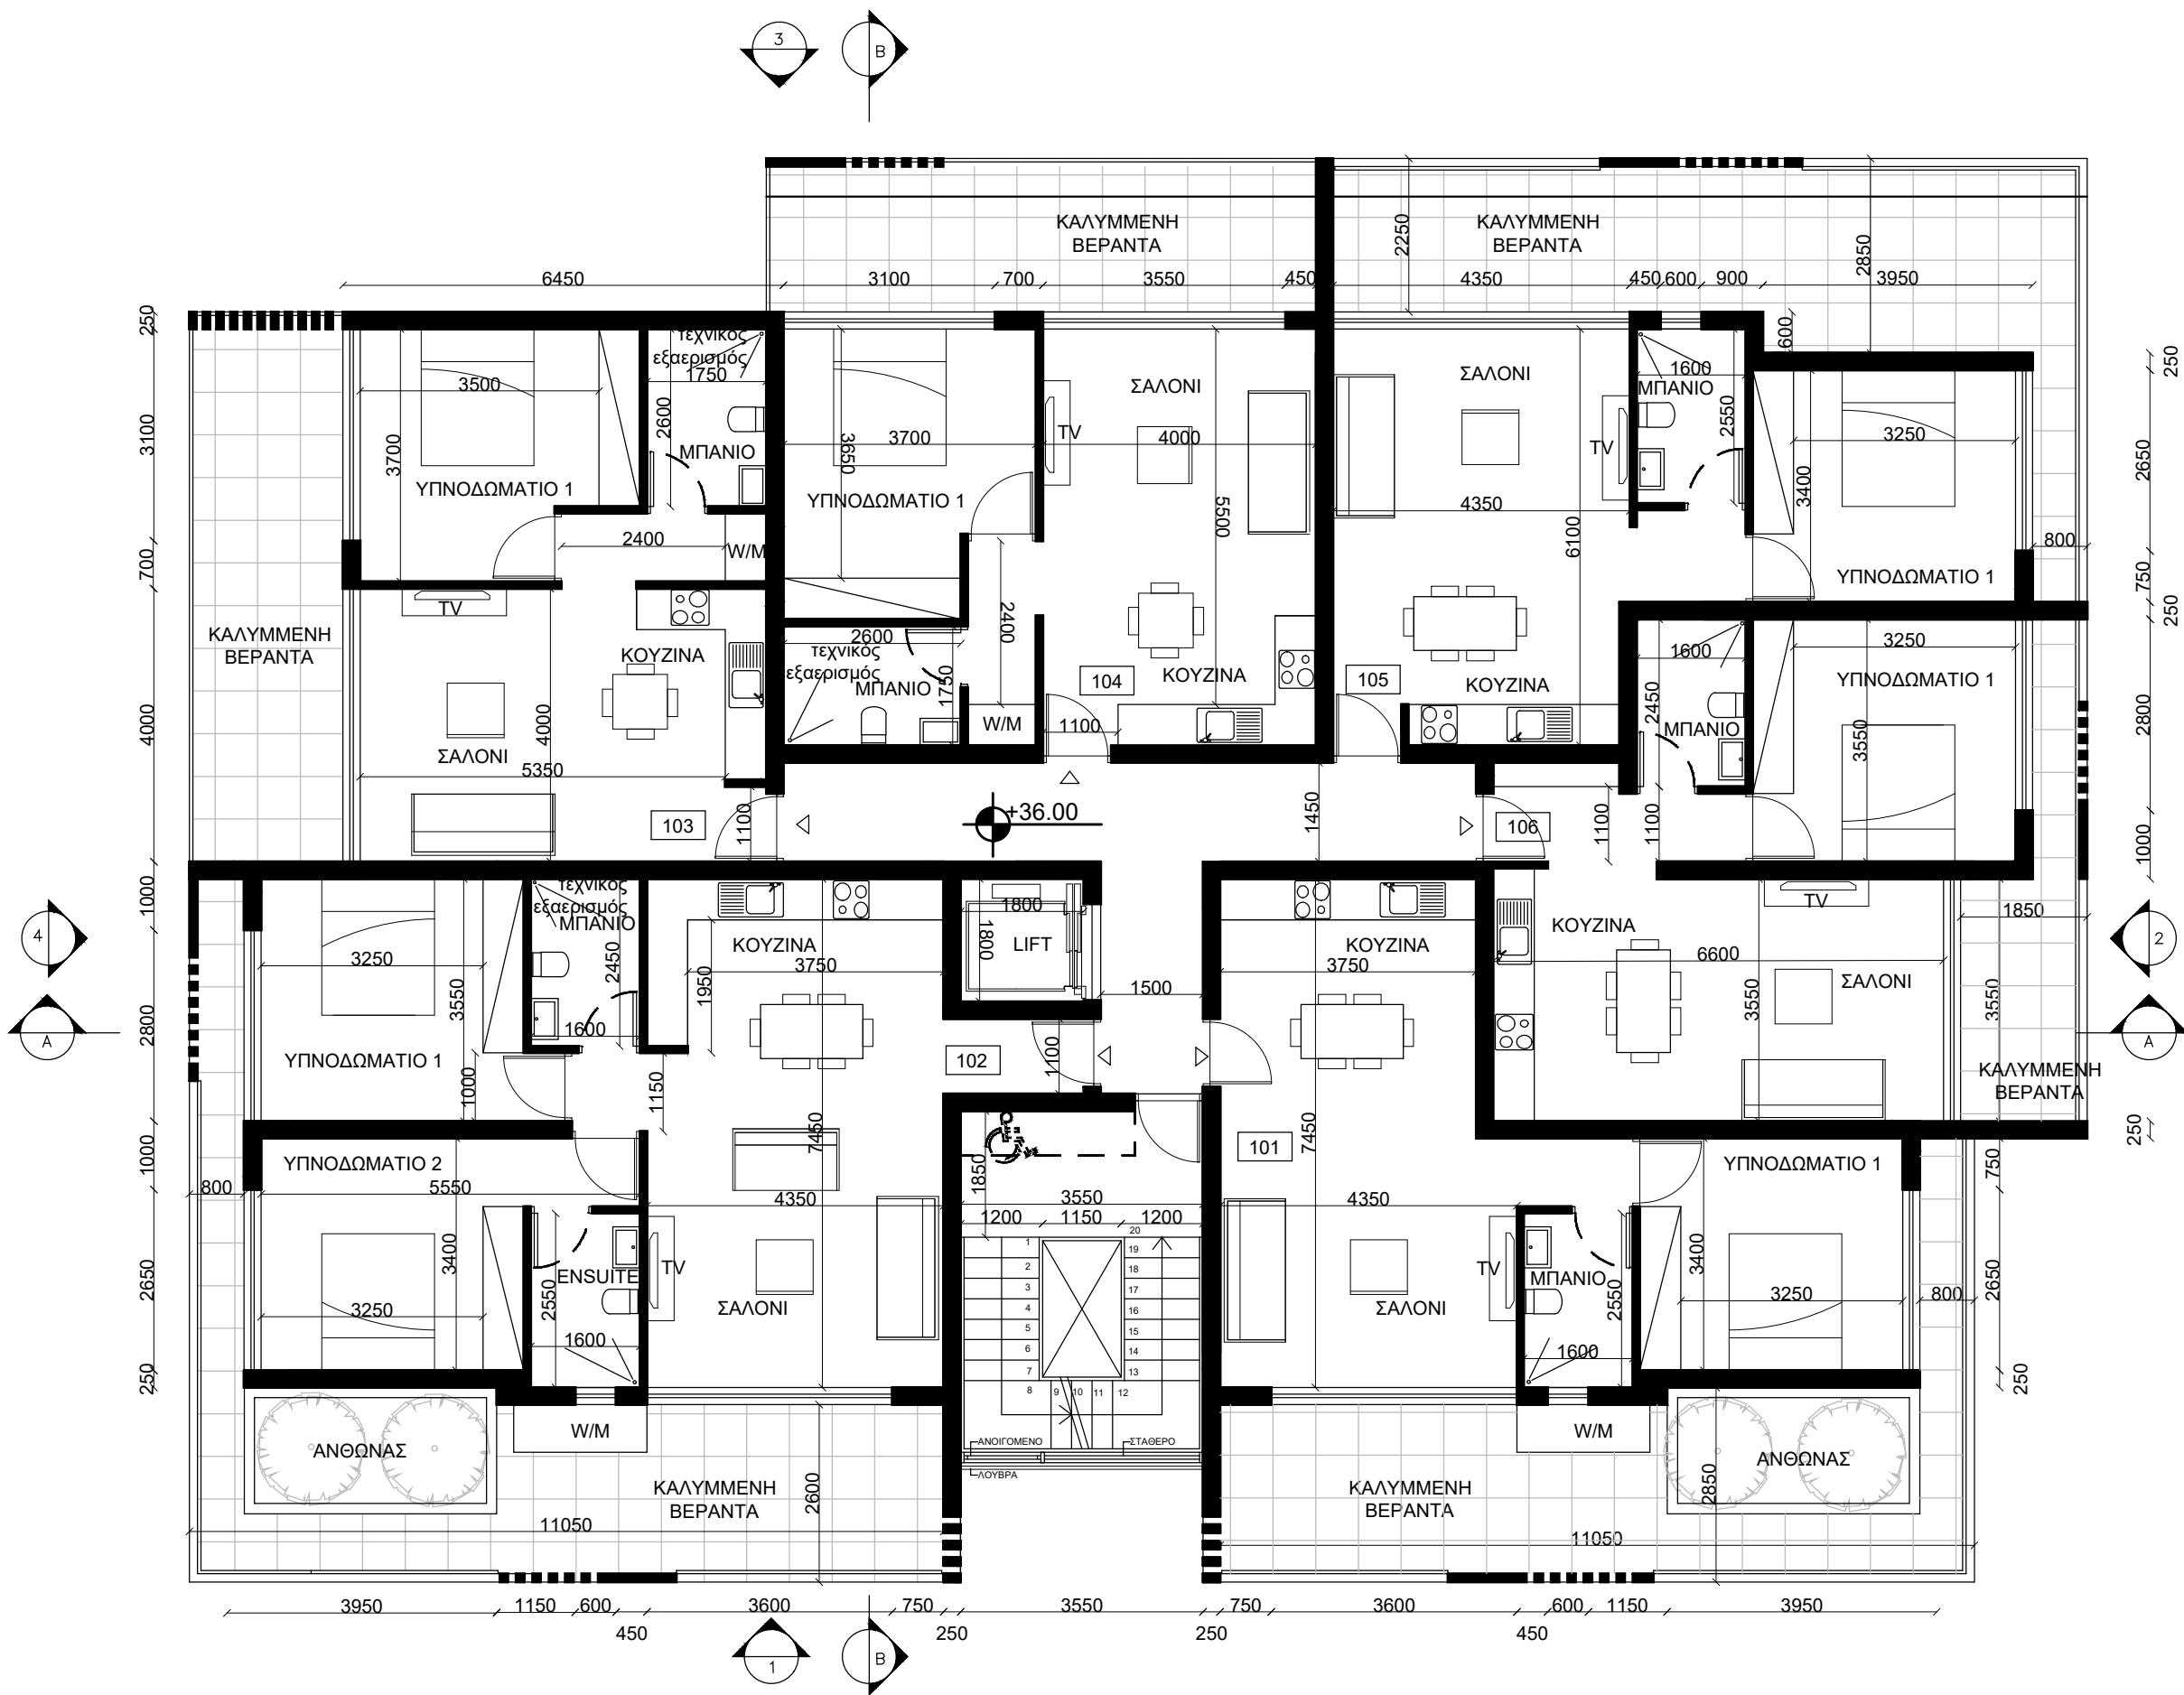


ΚΑΤΟΨΗ 1ΟΥ ΟΡΟΦΟΥ
ΚΛΙΜΑΚΑ 1:100

vardastudio
architects + designers

Andreas Vardas BA(HONS), DIP(ARCH), RIBA Chartered Architect
tel. 26947266 / 99427634 fax. 26220886 email vardas@spidernet.com.cy

PLOT 200-201, LIMASSOL		
Πολεοδομική Άδεια Οκτώμβριος 2022	drawn: EP check: A Vardas (Αρ.μητρώου Α061332)	
Κάτοψη 1ου Ορόφου	1:100@A3	DWG NO. AP 03

ΘΕΩΡΗΣΗ ΠΟΛΕΟΔΟΜΙΚΗΣ ΑΡΧΗΣ
Επαρχιακό Γραφείο ΤΠΟ Δήμος
ΕΓΚΡΙΜΕΝΗ ΠΟΛΕΟΔΟΜΙΚΗ ΑΔΕΙΑ ΜΕ ΤΗ ΔΙΑΔΙΚΑΣΙΑ ΠΟΛΕΟΔΟΜΙΚΗΣ ΒΕΒΑΙΟΤΗΤΑΣ (με όρους ως αναπόσπαστο μέρος)
ΕΝΤΟΛΗ 2/2020 ΠΟΛΕΟΔΟΜΙΚΗ ΑΔΕΙΑ ΜΕ ΤΗ ΔΙΑΔΙΚΑΣΙΑ ΠΟΛΕΟΔΟΜΙΚΗΣ ΒΕΒΑΙΟΤΗΤΑΣ
ΑΡ. ΑΙΤΗΣΗΣ:

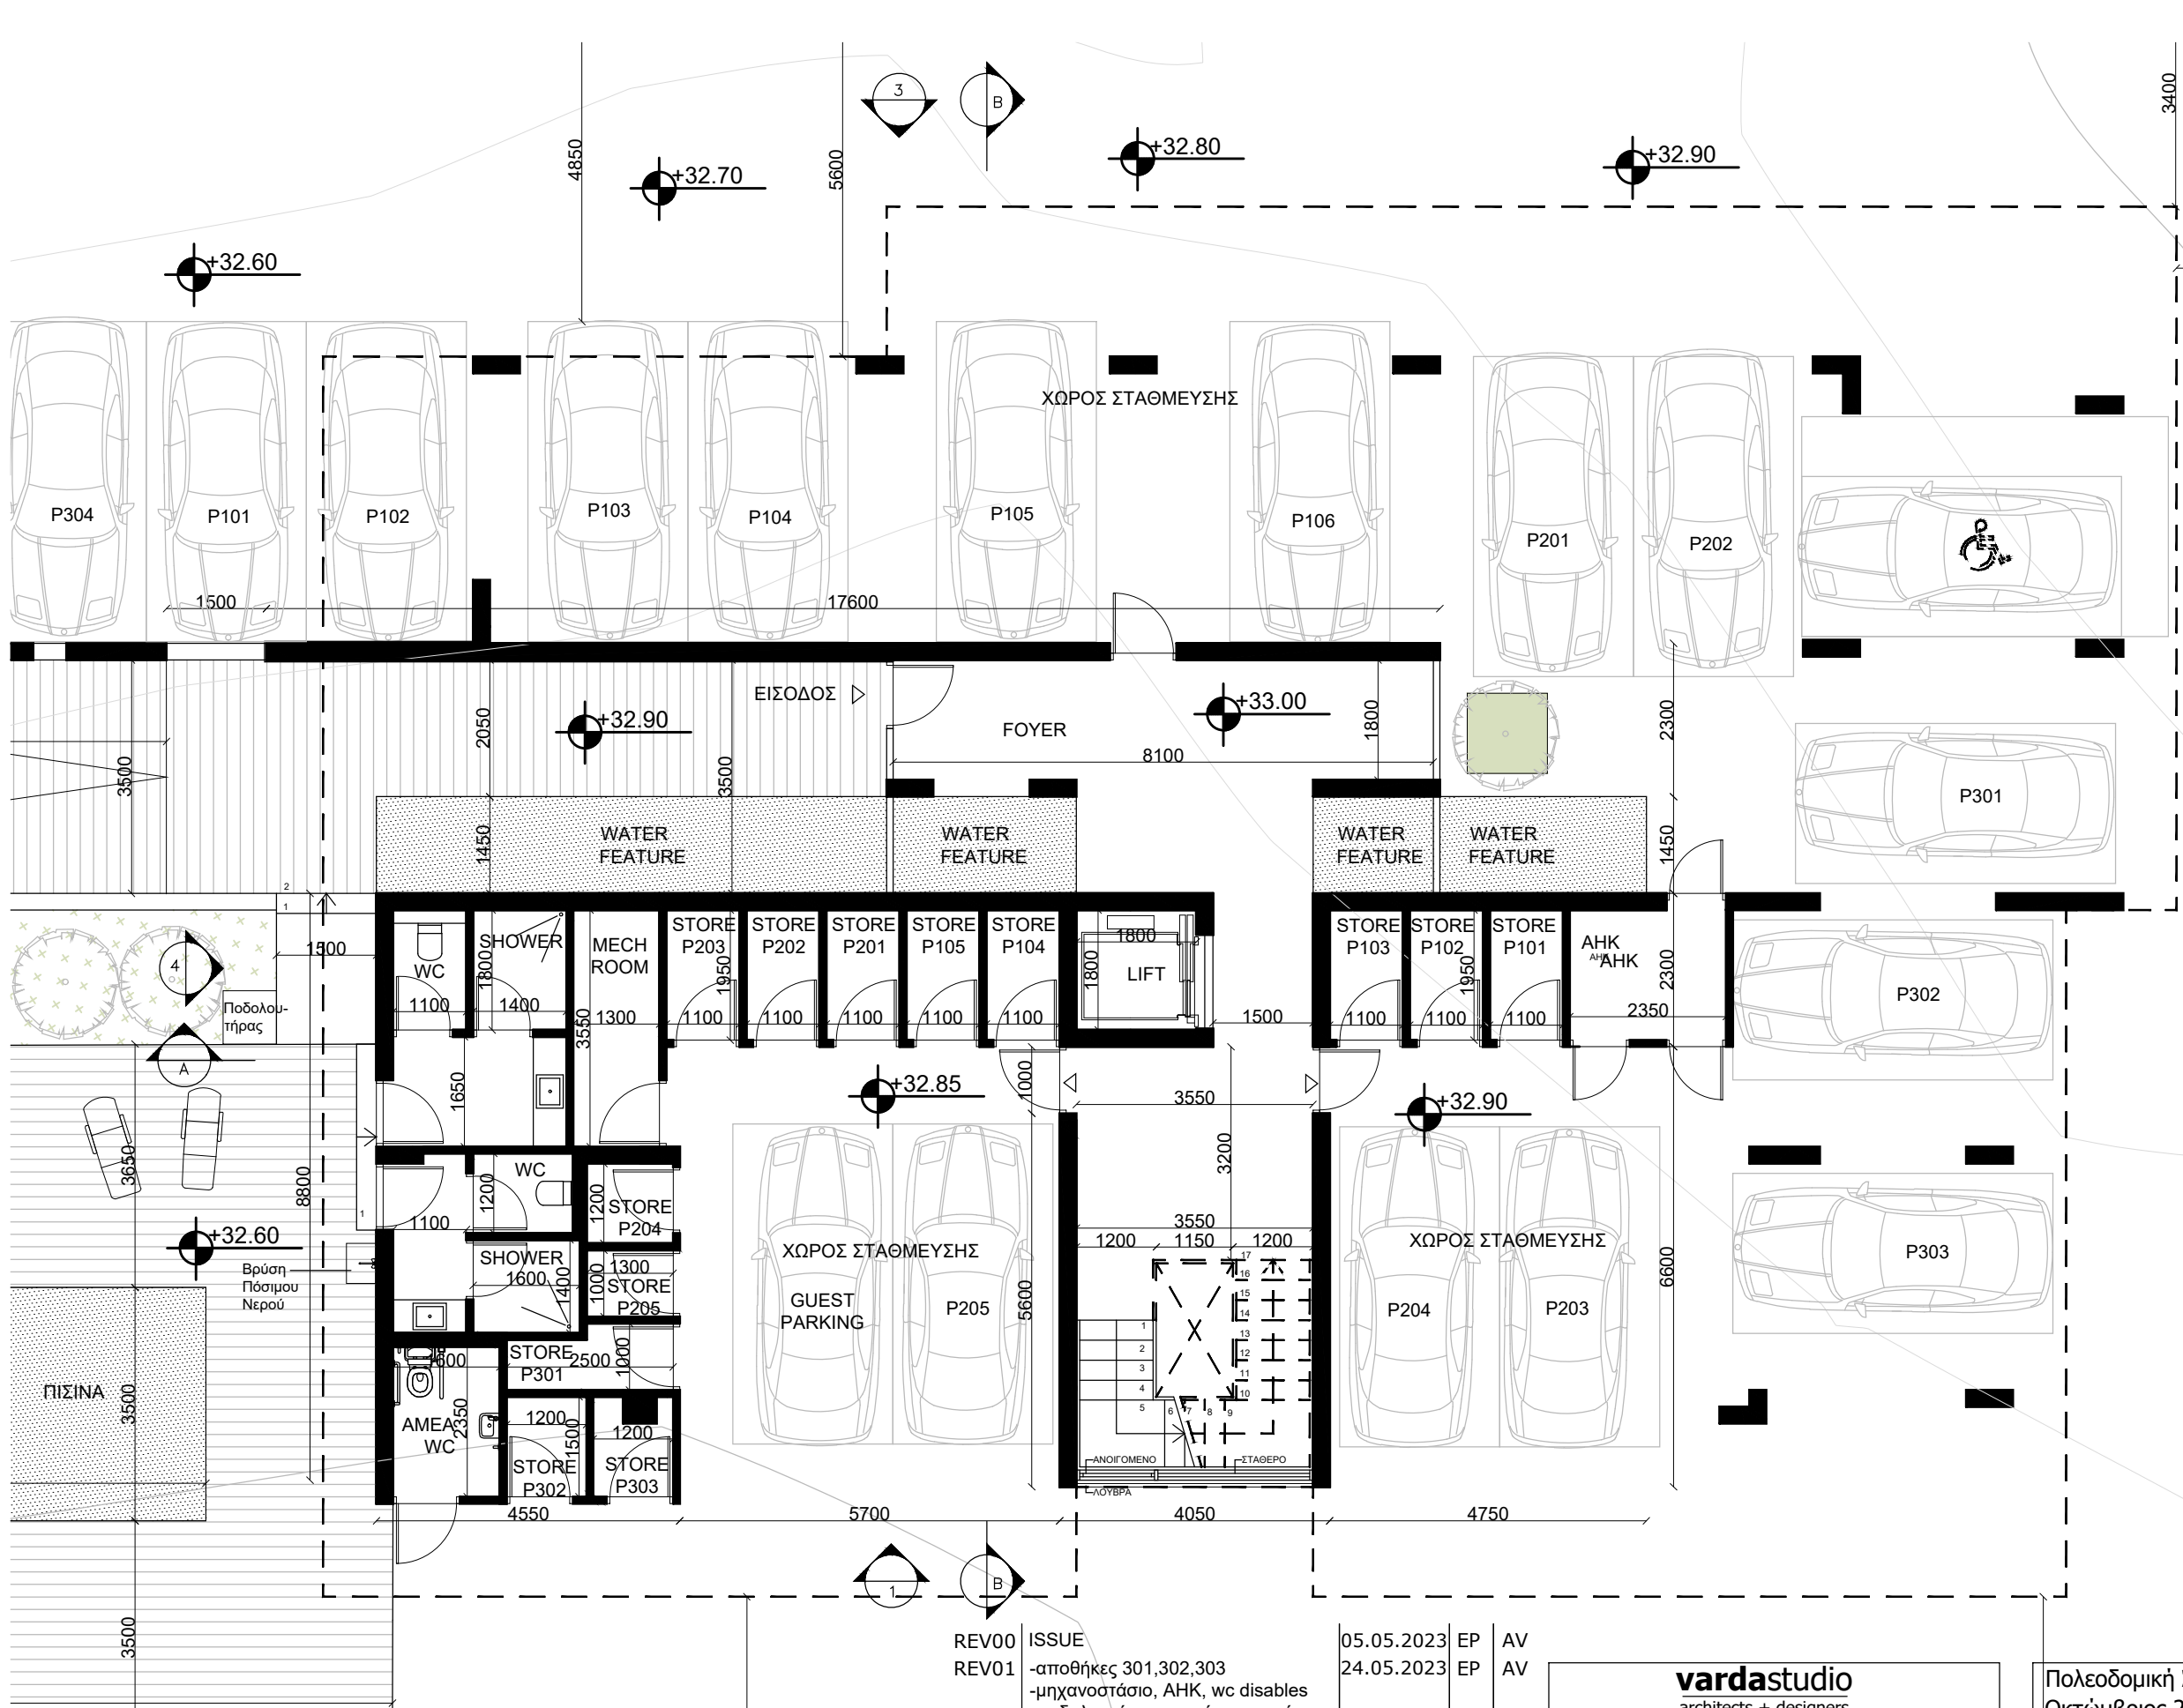

ΚΑΤΟΨΗ ΙΣΟΓΕΙΟΥ - ΠΥΛΩΤΗ
ΚΛΙΜΑΚΑ 1:100

REV00 ISSUE
REV01 -αποθήκες 301,302,303
-μηχανοστάσιο, ΑΗΚ, wc disables
-ποδολοιτήρες και πόσιμο νερό

05.05.2023 EP AV
24.05.2023 EP AV

vardastudio
architects + designers

Andreas Vardas BA(HONS), DIP(ARCH), RIBA Chartered Architect
tel. 26947266 / 99427634 fax. 26220886 email vardas@spidernet.com.cy

ΘΕΩΡΗΣΗ ΠΟΛΕΟΔΟΜΙΚΗΣ ΑΡΧΗΣ

Επαρχιακό Γραφείο ΤΠΟ
Δήμος

ΕΓΚΡΙΜΕΝΗ ΠΟΛΕΟΔΟΜΙΚΗ ΑΔΕΙΑ ΜΕ ΤΗ
ΔΙΑΔΙΚΑΣΙΑ ΠΟΛΕΟΔΟΜΙΚΗΣ ΒΕΒΑΙΟΤΗΤΑΣ
(με όρους ως αναπόσπαστο μέρος)

ΕΝΤΟΛΗ 2/2020
ΠΟΛΕΟΔΟΜΙΚΗ ΑΔΕΙΑ
ΜΕ ΤΗ ΔΙΑΔΙΚΑΣΙΑ ΠΟΛΕΟΔΟΜΙΚΗΣ
ΒΕΒΑΙΟΤΗΤΑΣ

ΑΡ. ΑΙΤΗΣΗΣ:

Andreas Vardas
architect R.I.B.A.

PLOT 200-201, LIMASSOL

Πολεοδομική Άδεια
Οκτώμβριος 2022

drawn: EP
check: A Vardas (Αρ.μητρώου Α061332)

Κάτοψη Ισογείου (Πυλωτή)

1:100@A3

DWG NO. AP 02



ΘΕΩΡΗΣΗ ΠΟΛΕΟΔΟΜΙΚΗΣ ΑΡΧΗΣ

Επαρχιακό Γραφείο ΤΠΟ
Δήμος

ΕΓΚΡΙΜΕΝΗ ΠΟΛΕΟΔΟΜΙΚΗ ΑΔΕΙΑ ΜΕ ΤΗ
ΔΙΑΔΙΚΑΣΙΑ ΠΟΛΕΟΔΟΜΙΚΗΣ ΒΕΒΑΙΟΤΗΤΑΣ
(με όρους ως αναπόσπαστο μέρος)

ΕΝΤΟΛΗ 2/2020
ΠΟΛΕΟΔΟΜΙΚΗ ΑΔΕΙΑ
ΜΕ ΤΗ ΔΙΑΔΙΚΑΣΙΑ ΠΟΛΕΟΔΟΜΙΚΗΣ
ΒΕΒΑΙΟΤΗΤΑΣ

ΑΡ. ΑΙΤΗΣΗΣ:

PLOT 200-201, LIMASSOL

Πολεοδομική Άδεια
Οκτώμβριος 2022

drawn: EP
check: A Vardas (Αρ.μητρώου Α061332)




Κάτοψη 2ου Ορόφου

1:100@A3

DWG NO. AP 04

ΚΑΤΟΨΗ 2ΟΥ ΟΡΟΦΟΥ
ΚΛΙΜΑΚΑ 1:100

vardastudio
architects + designers
Andreas Vardas BA(HONS), DIP(ARCH), RIBA Chartered Architect
tel. 26947266 / 99427634 fax. 26220886 email vardas@spidernet.com.cy

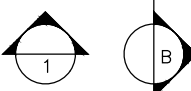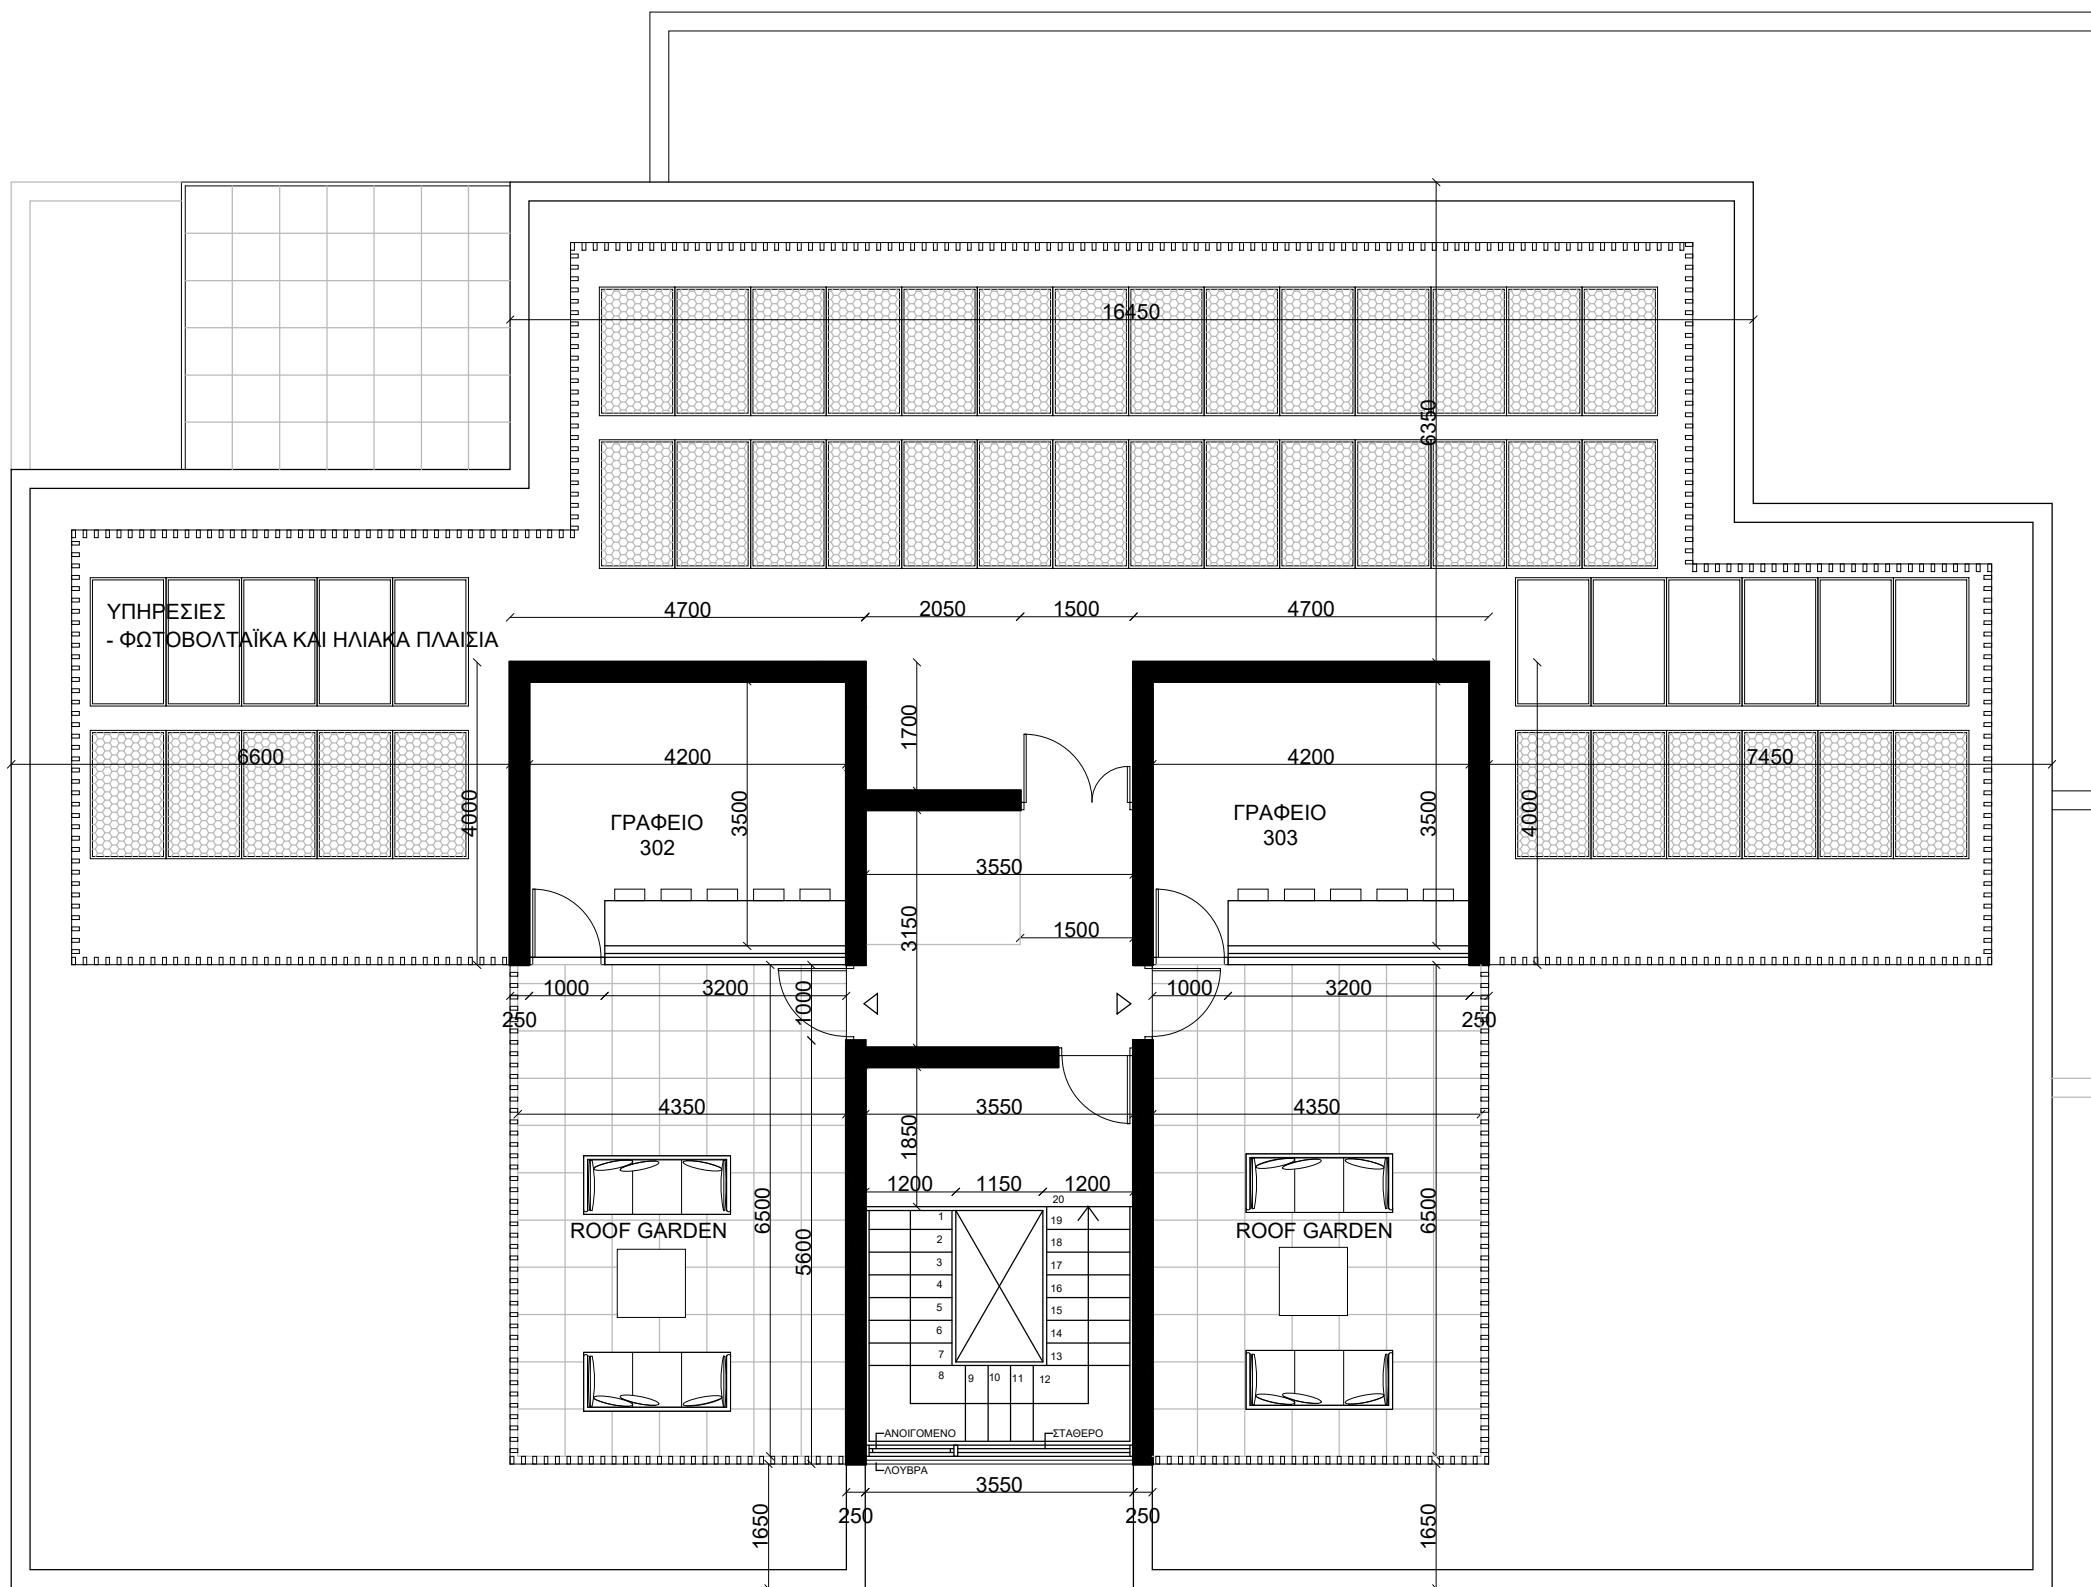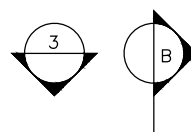


ΚΑΤΟΨΗ ΒΕΡΑΝΤΑΣ ΟΡΟΦΗΣ
ΚΛΙΜΑΚΑ 1:100

vardastudio
architects + designers

Andreas Vardas BA(HONS), DIP(ARCH), RIBA Chartered Architect
tel. 26947266 / 99427634 fax. 26220886 email vardas@spidernet.com.cy

ΘΕΩΡΗΣΗ ΠΟΛΕΟΔΟΜΙΚΗΣ ΑΡΧΗΣ
Επαρχιακό Γραφείο ΤΠΟ Δήμος
ΕΓΚΡΙΜΕΝΗ ΠΟΛΕΟΔΟΜΙΚΗ ΑΔΕΙΑ ΜΕ ΤΗ ΔΙΑΔΙΚΑΣΙΑ ΠΟΛΕΟΔΟΜΙΚΗΣ ΒΕΒΑΙΟΤΗΤΑΣ (με όρους ως αναπόσπαστο μέρος)

ΕΝΤΟΛΗ 2/2020 ΠΟΛΕΟΔΟΜΙΚΗ ΑΔΕΙΑ ΜΕ ΤΗ ΔΙΑΔΙΚΑΣΙΑ ΠΟΛΕΟΔΟΜΙΚΗΣ ΒΕΒΑΙΟΤΗΤΑΣ
ΑΡ. ΑΙΤΗΣΗΣ:

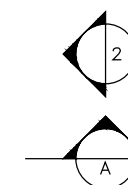

PLOT 200-201, LIMASSOL

Πολεοδομική Άδεια Οκτώμβριος 2022	drawn: EP check: A Vardas (Αρ.μητρώου Α061332)
Κάτοψη Βεράντας Οροφής	1:100@A3 DWG NO. AP 06