


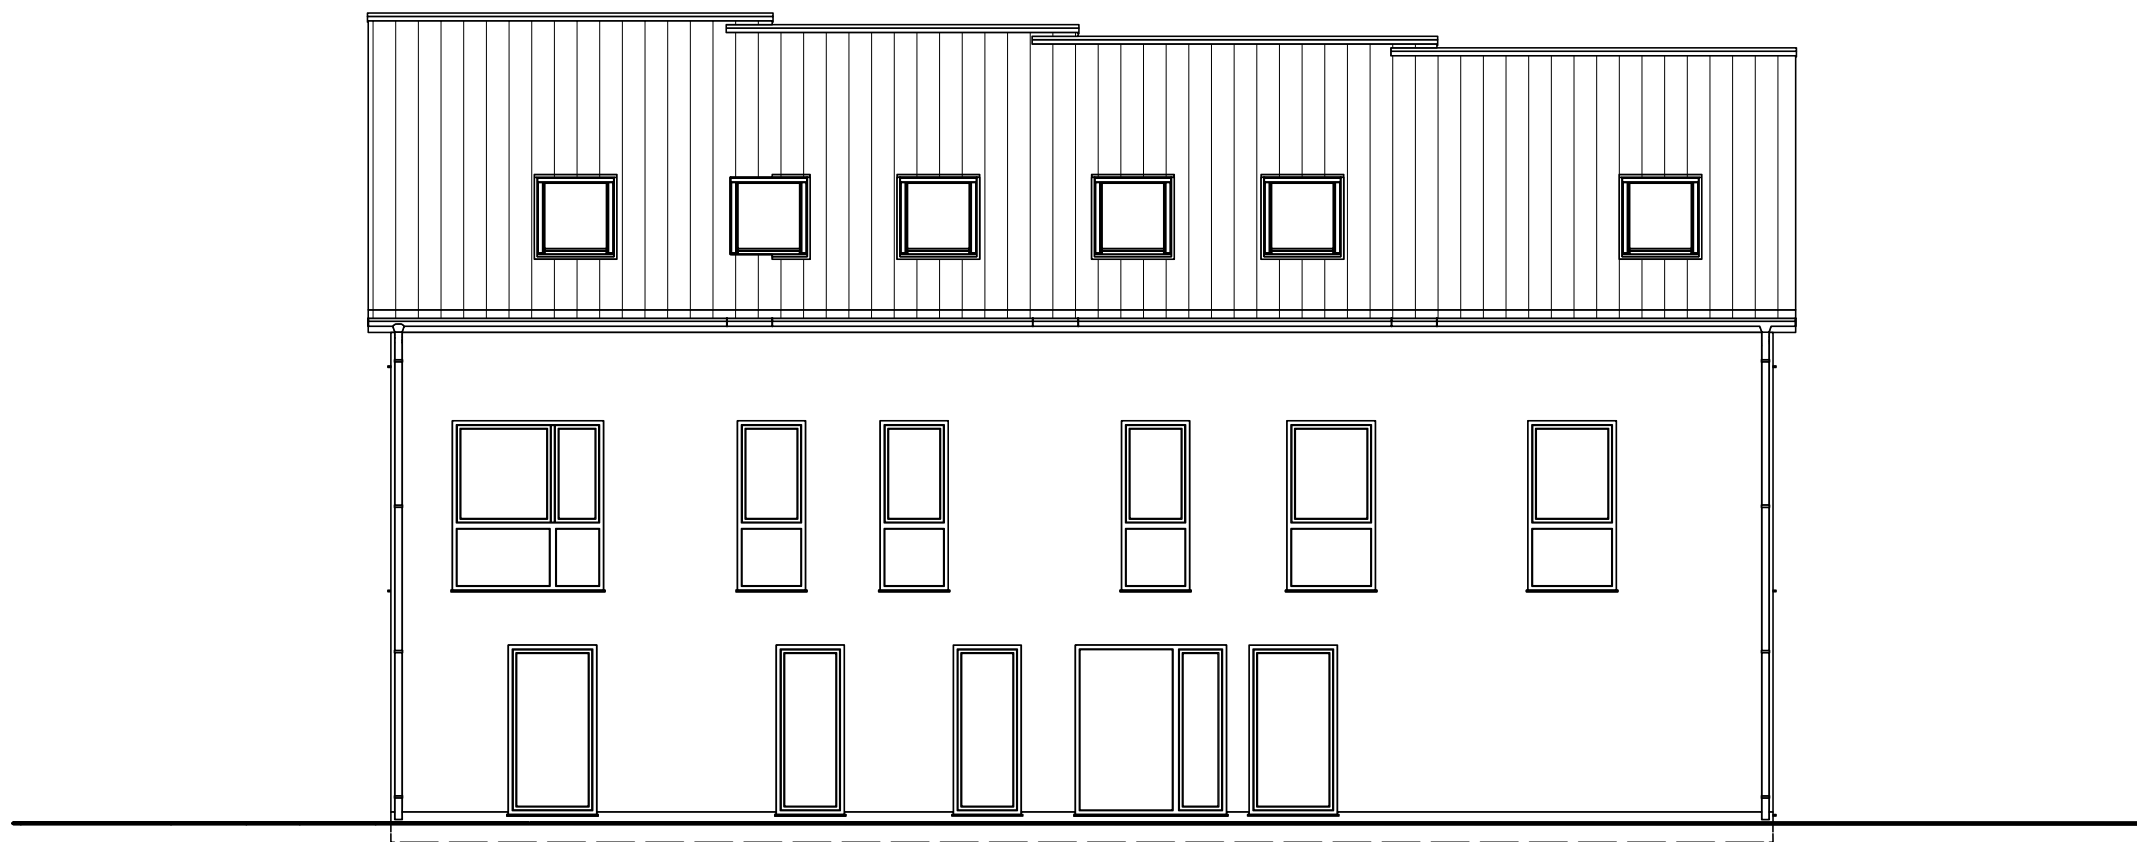

derHausblogger
Für jeden etwas Anderes und für alle genau das Richtige - ein Zuhause.

Bauvorhaben:

Planung:

Bauherr:

Gemarkung:

Flur:

Flurstk.:

Plan:

Nordansicht

Maßstab:

1:100

Datum: