


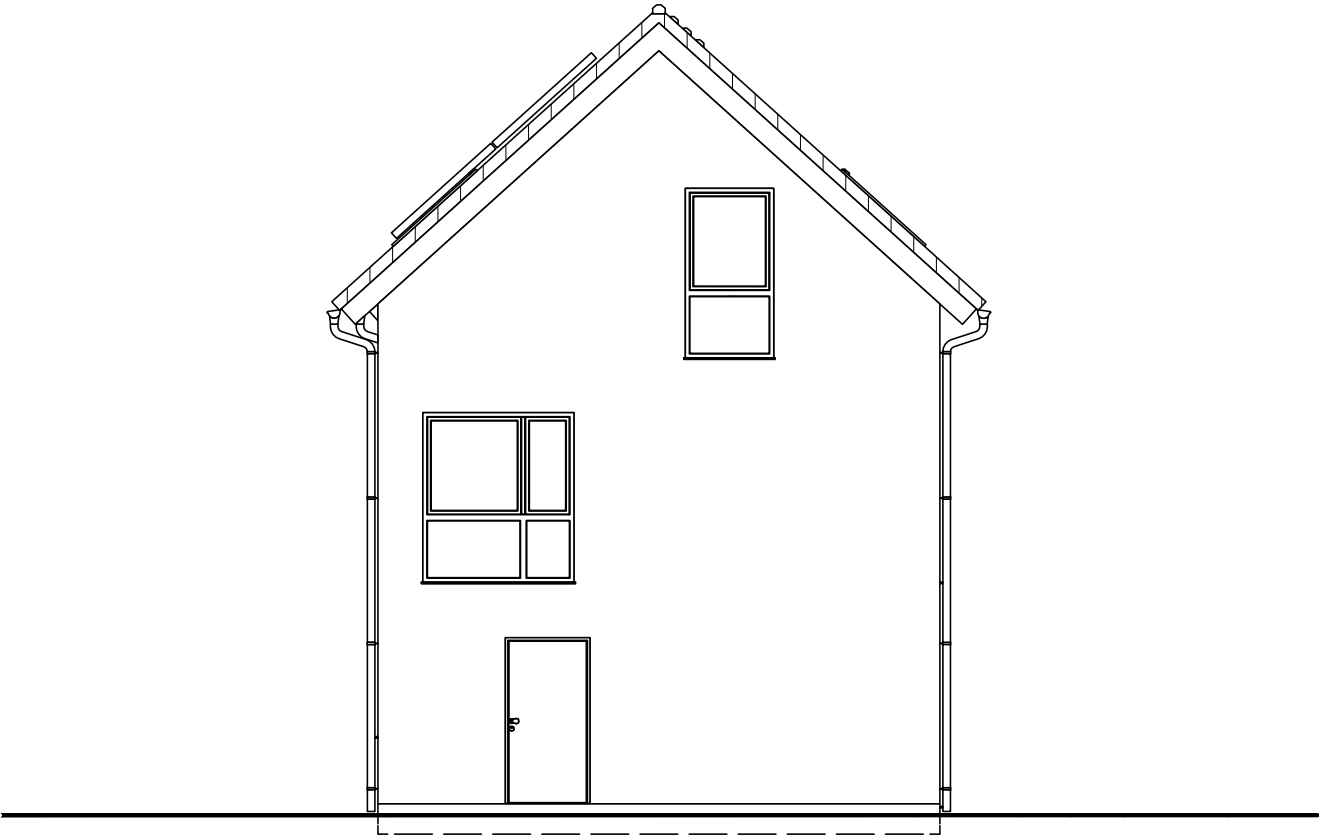

derHausblogger Für jeden etwas Anderes und für alle genau das Richtige - ein Zuhause.		
Bauvorhaben:		
Planung:		
Bauherr:		
Gemarkung:	Flur:	Flurstk.:
Plan:	Ostansicht	Maßstab: 1:100
Datum:		