


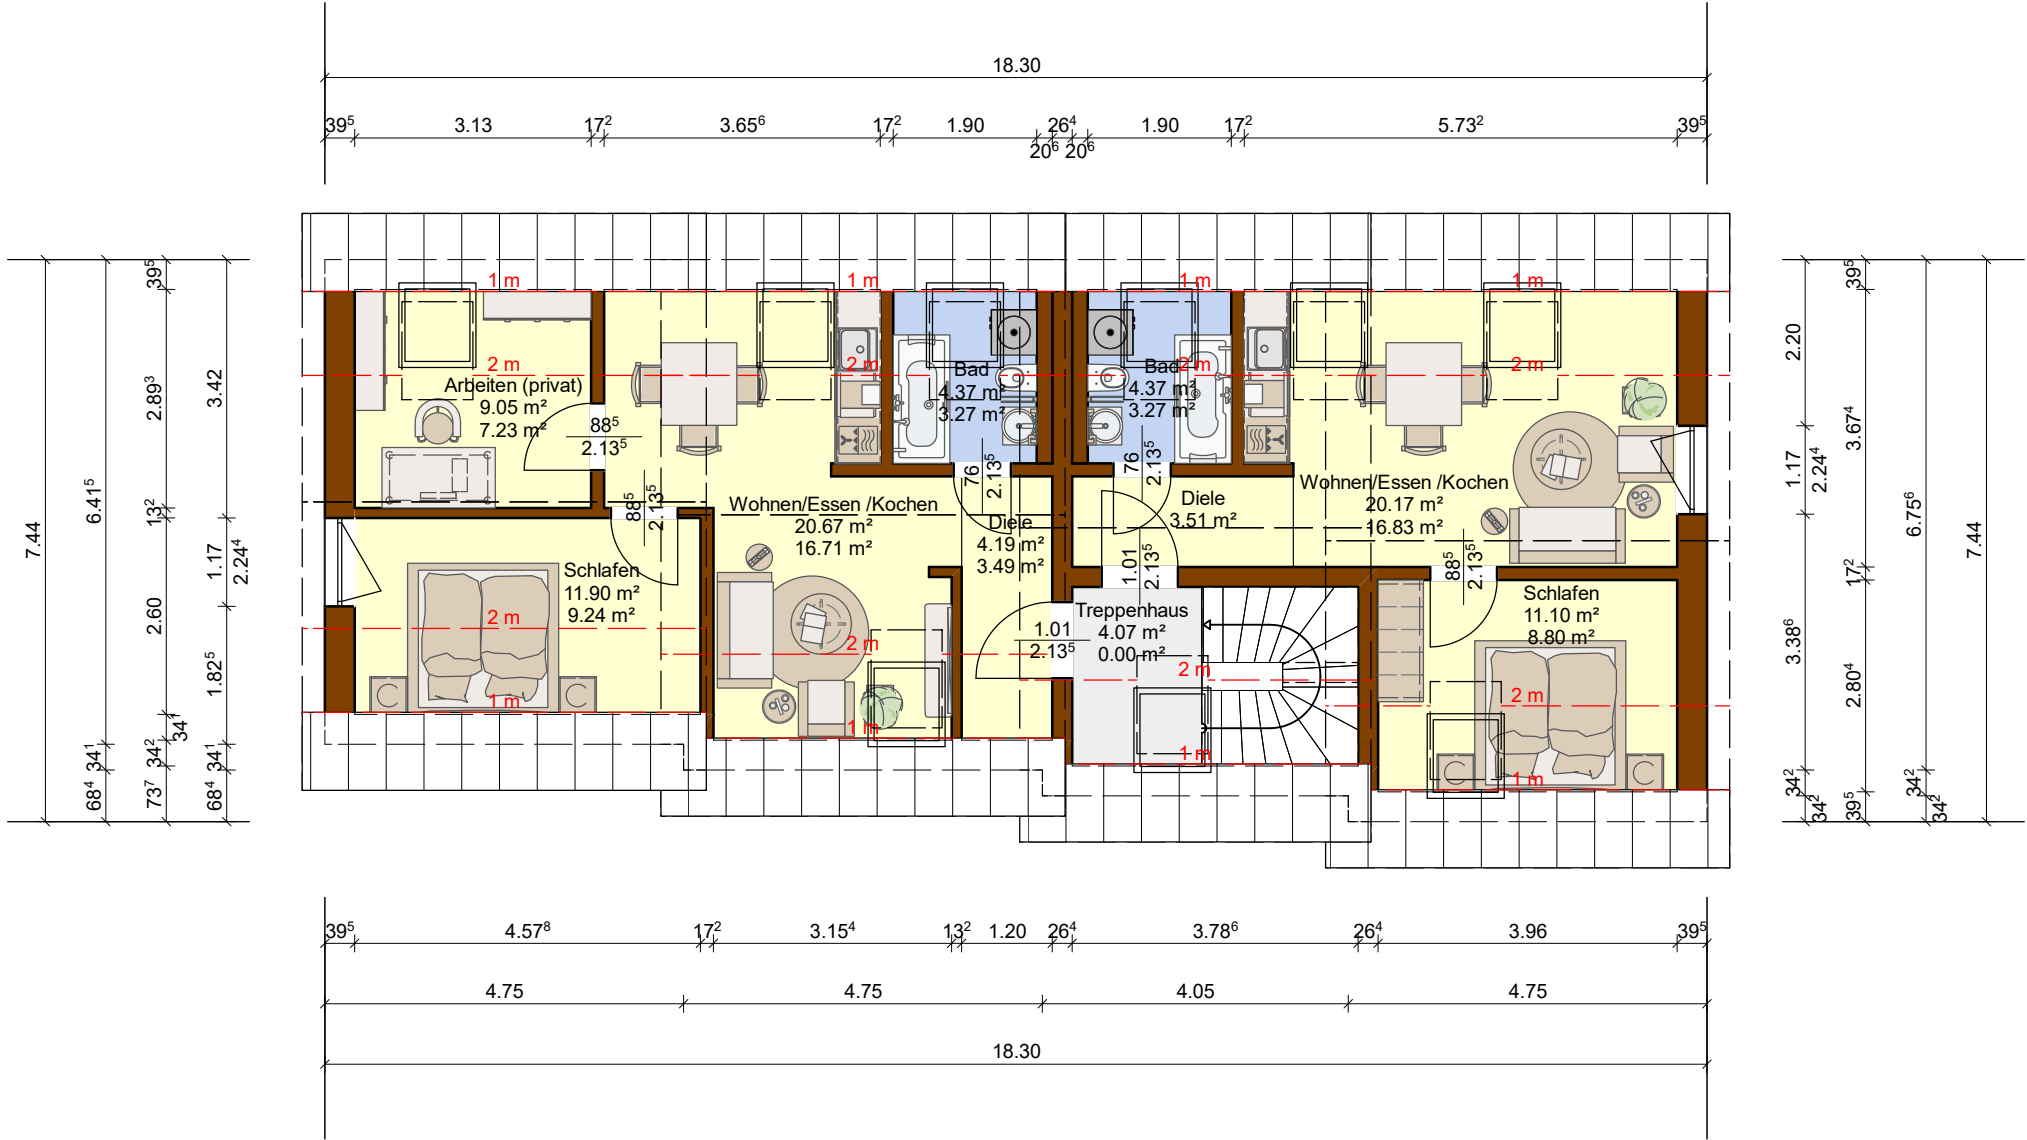

derHausblogger

Für jeden etwas Anderes und für alle genau das Richtige - ein Zuhause.

Bauvorhaben:

Planung:

Bauherr:

Gemarkung:Flur:Flurstk.:

Plan:Dachgeschoss

Datum:

Maßstab:1:100