


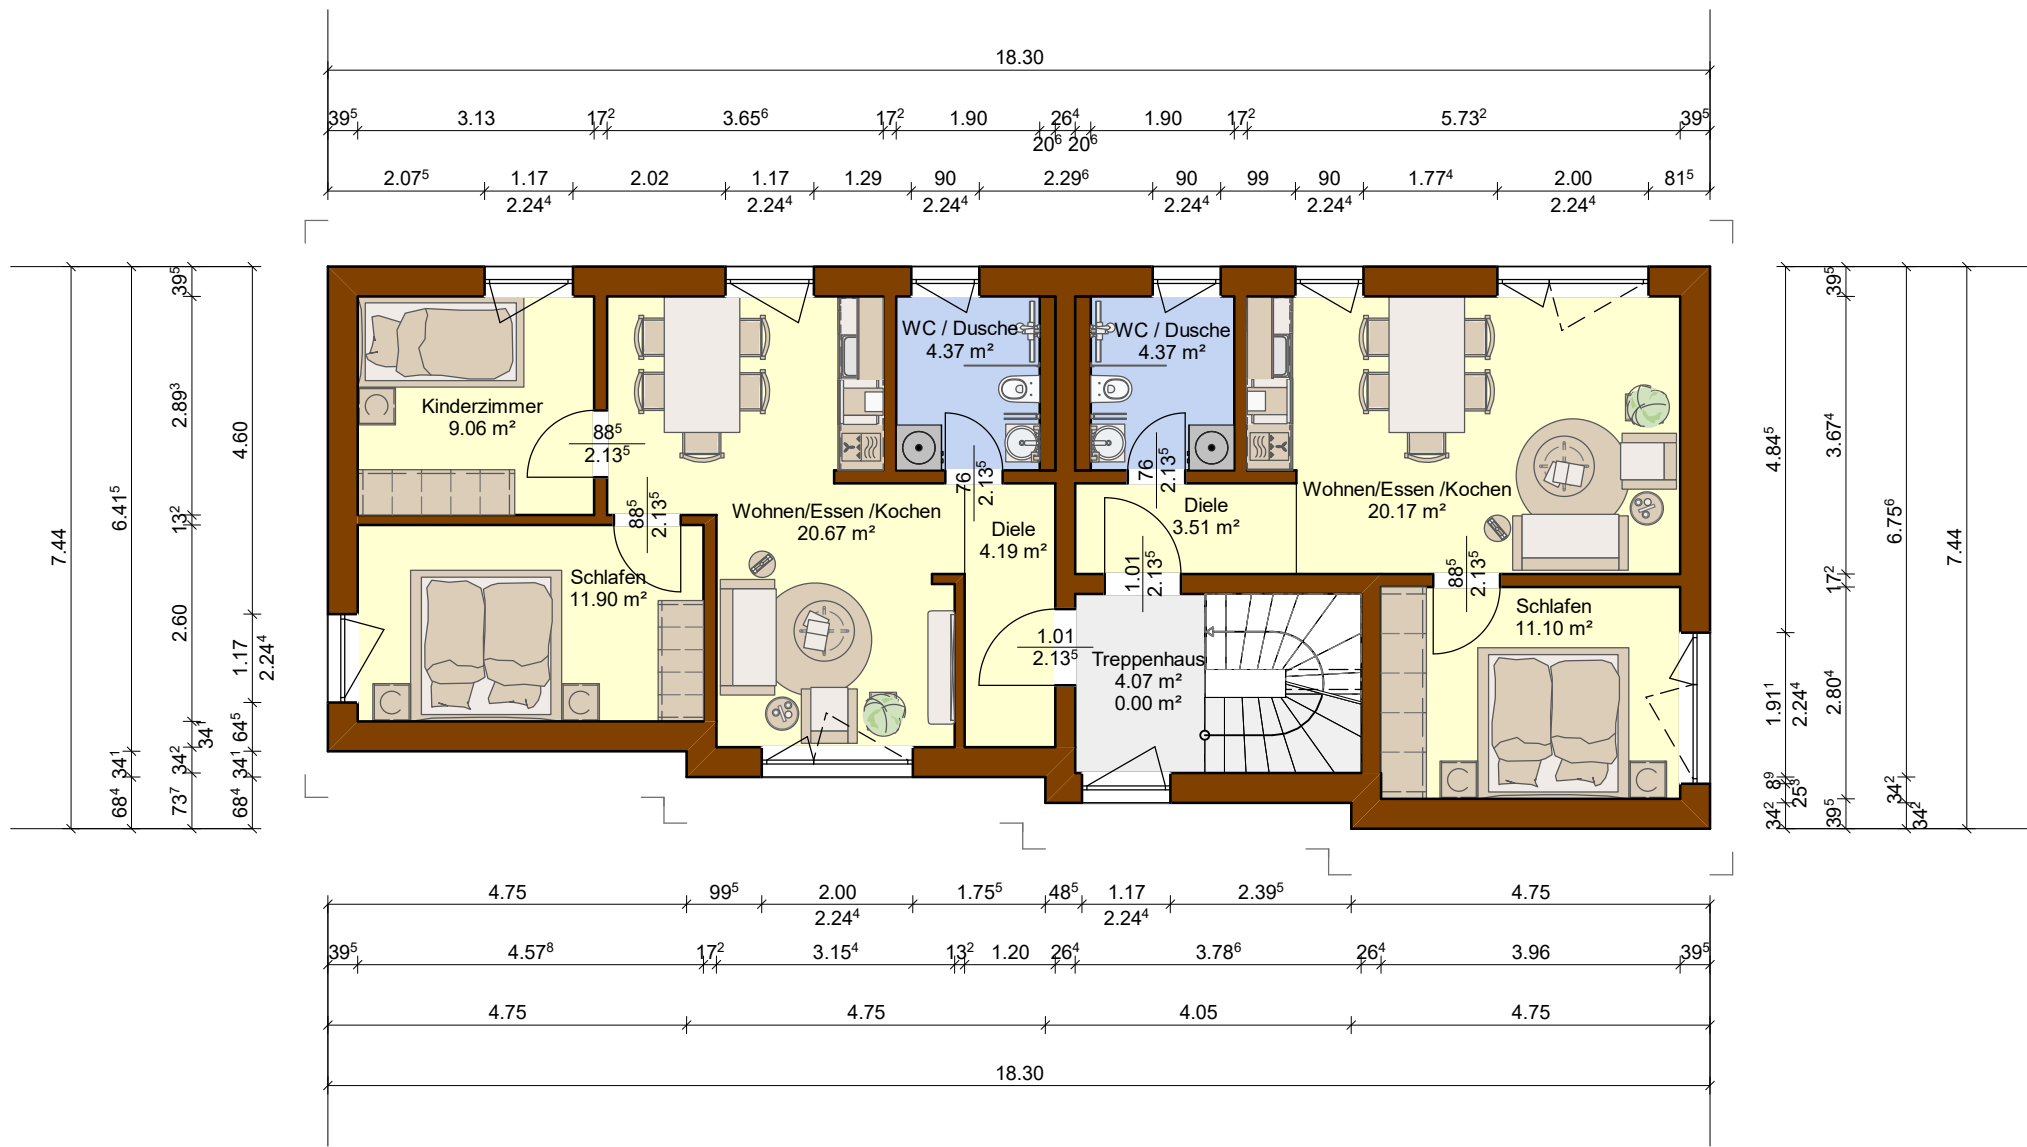

Bauvorhaben:		
Planung:		
Bauherr:		
Gemarkung:	Flur:	Flurstk.:
Plan:	Maßstab:	
Obergeschoss 1		1:100
Datum:		