


Dachkonstruktion lt. Statik

Dachneigung: 42.0°

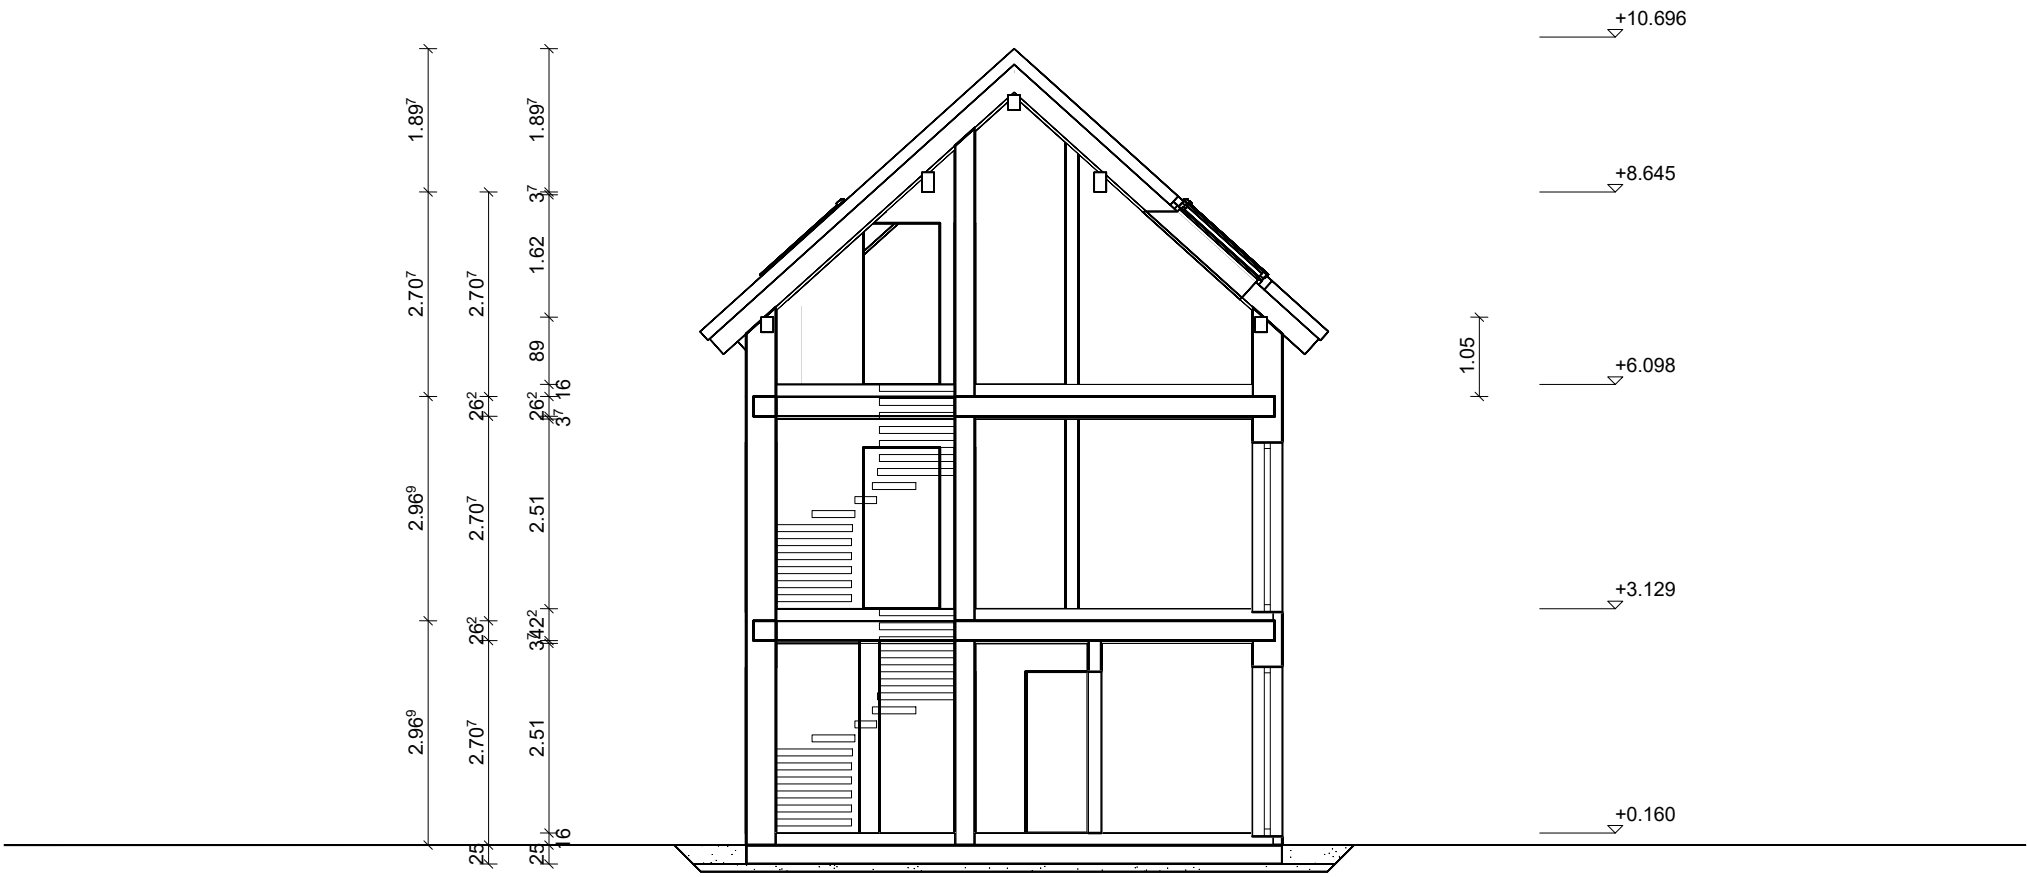

Bodenplatte C 25/30 d=25cm
Filterschicht 0/60 d=10cm

derHausblogger Für jeden etwas Anderes und für alle genau das Richtige - ein Zuhause.		
Bauvorhaben:		
Planung:		
Bauherr:		
Gemarkung:	Flur:	Flurstk.:
Plan:	Maßstab:	
Schnitt A		1:100
Datum:		