


Благоустройство дворовой территории ул.Шушина д.258 в г.Гаврилов Посад



- Асфальт
- Щебень
- Скамейка
- Урна

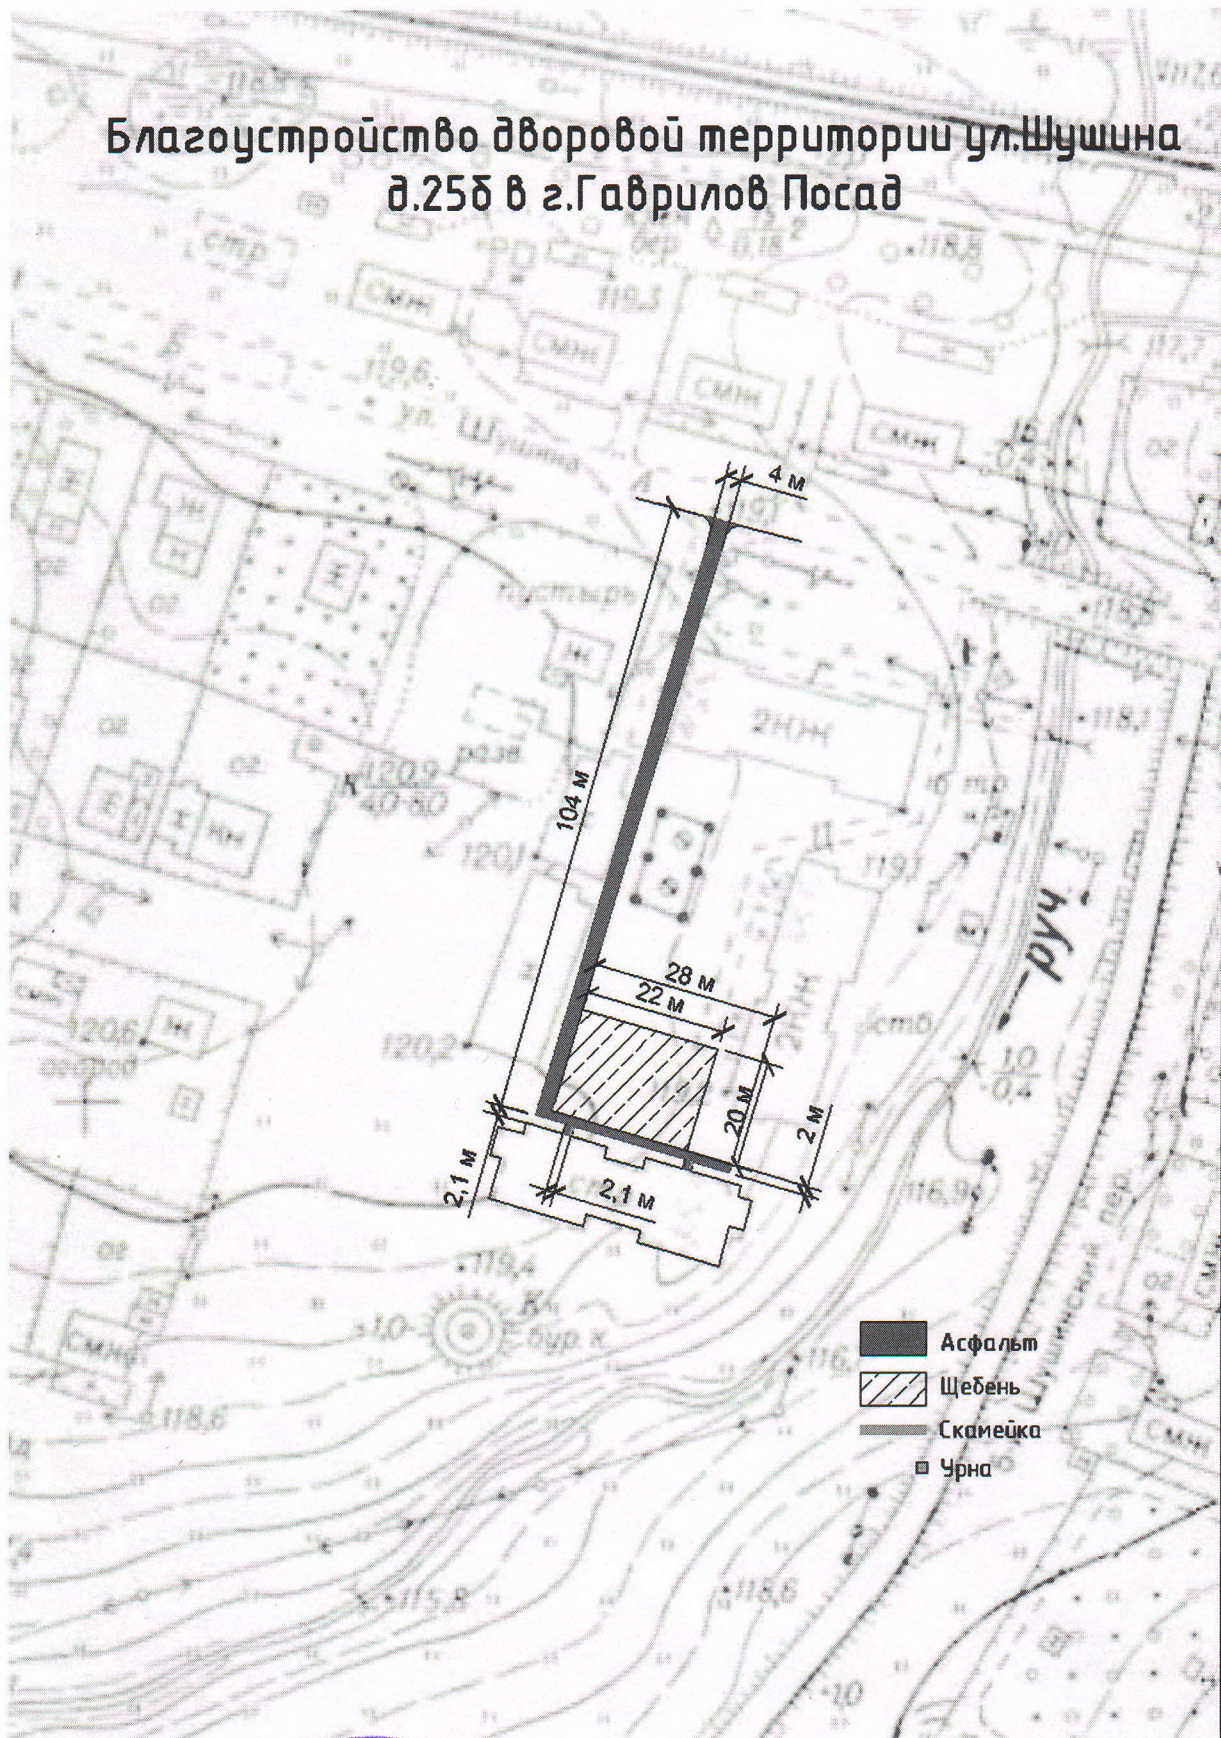

инд. проект:
А. Савинов В.Г.