



# DETALLE N°3


ESCALA .....1:750

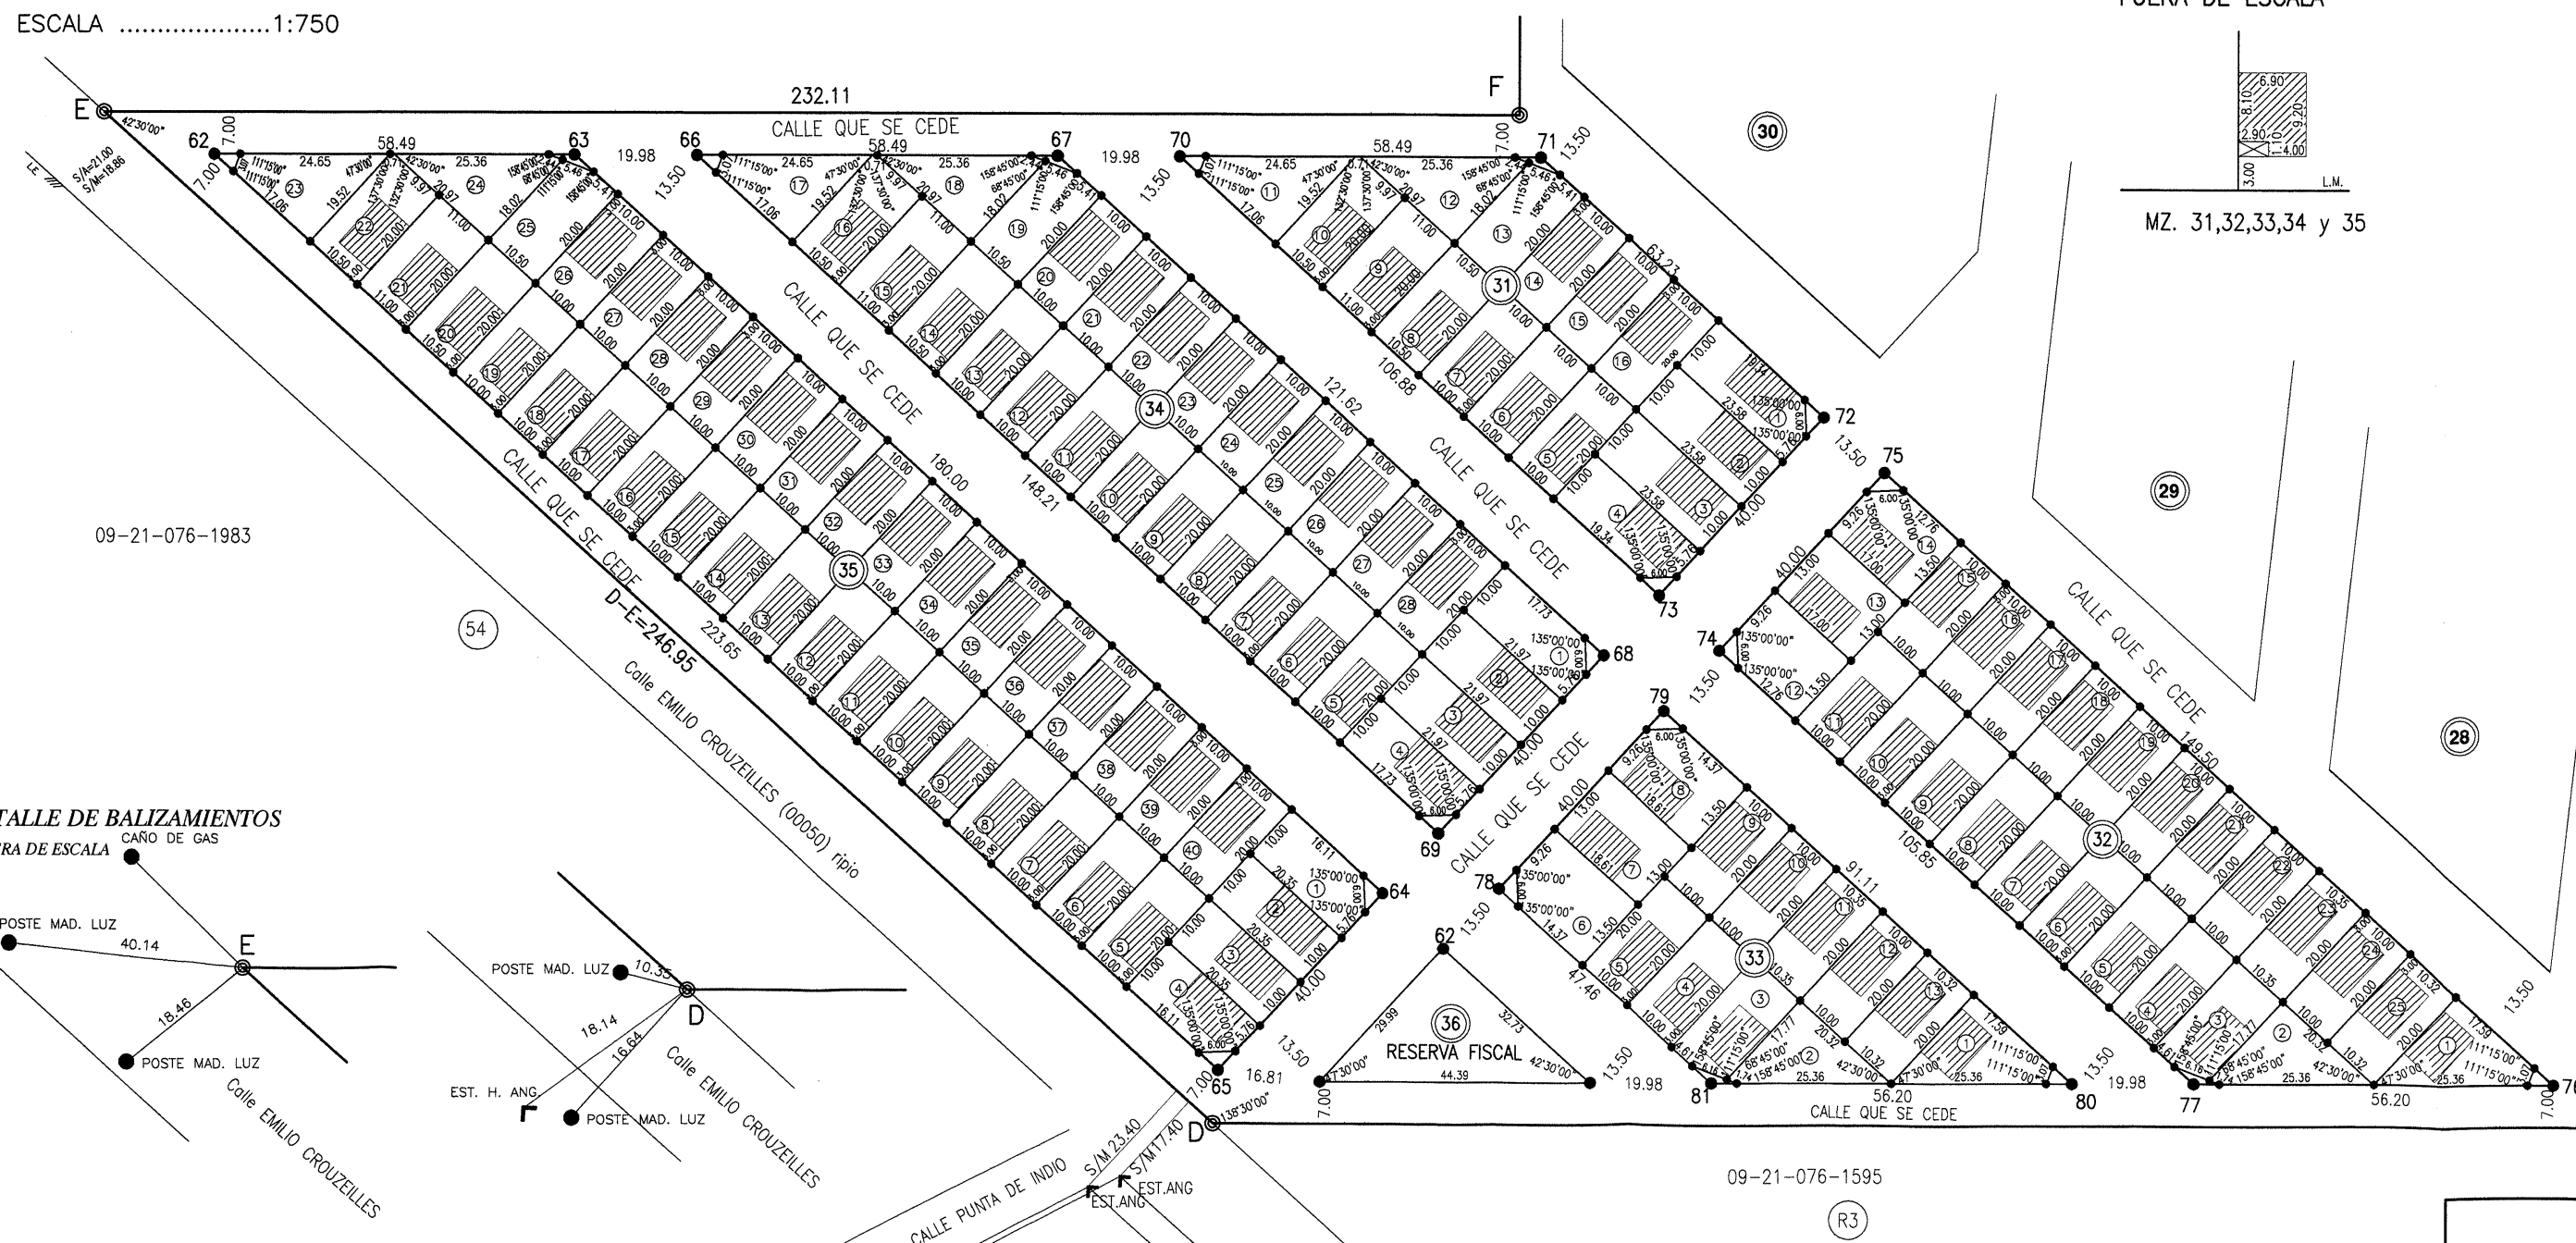

## DETALLE DE EDIFICACIONES FUERA DE ESCALA

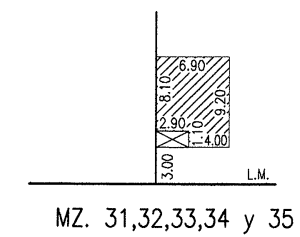

## DETALLES DE OCHAVAS

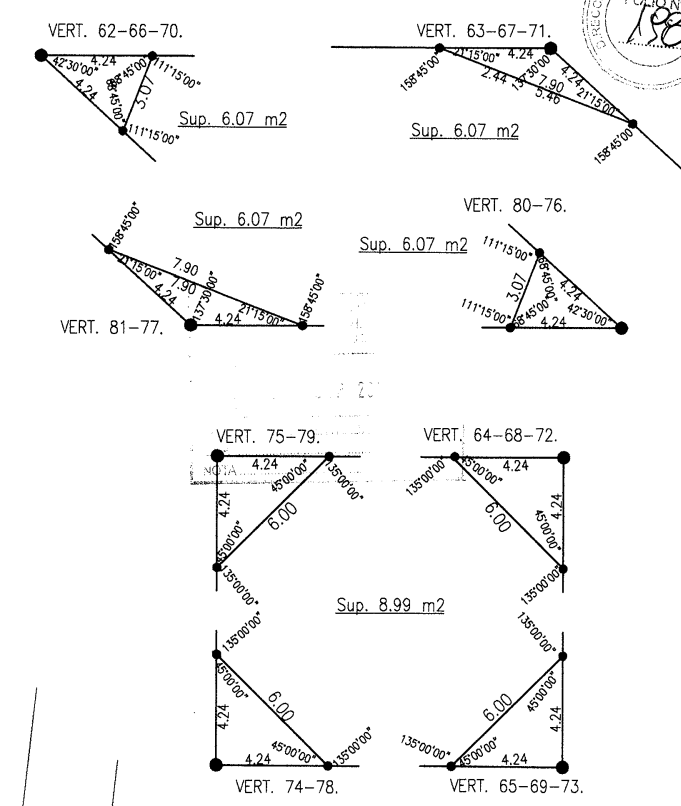



## DETALLE DE BALIZAMIENTOS FUERA DE ESCALA

