



CONCEPT

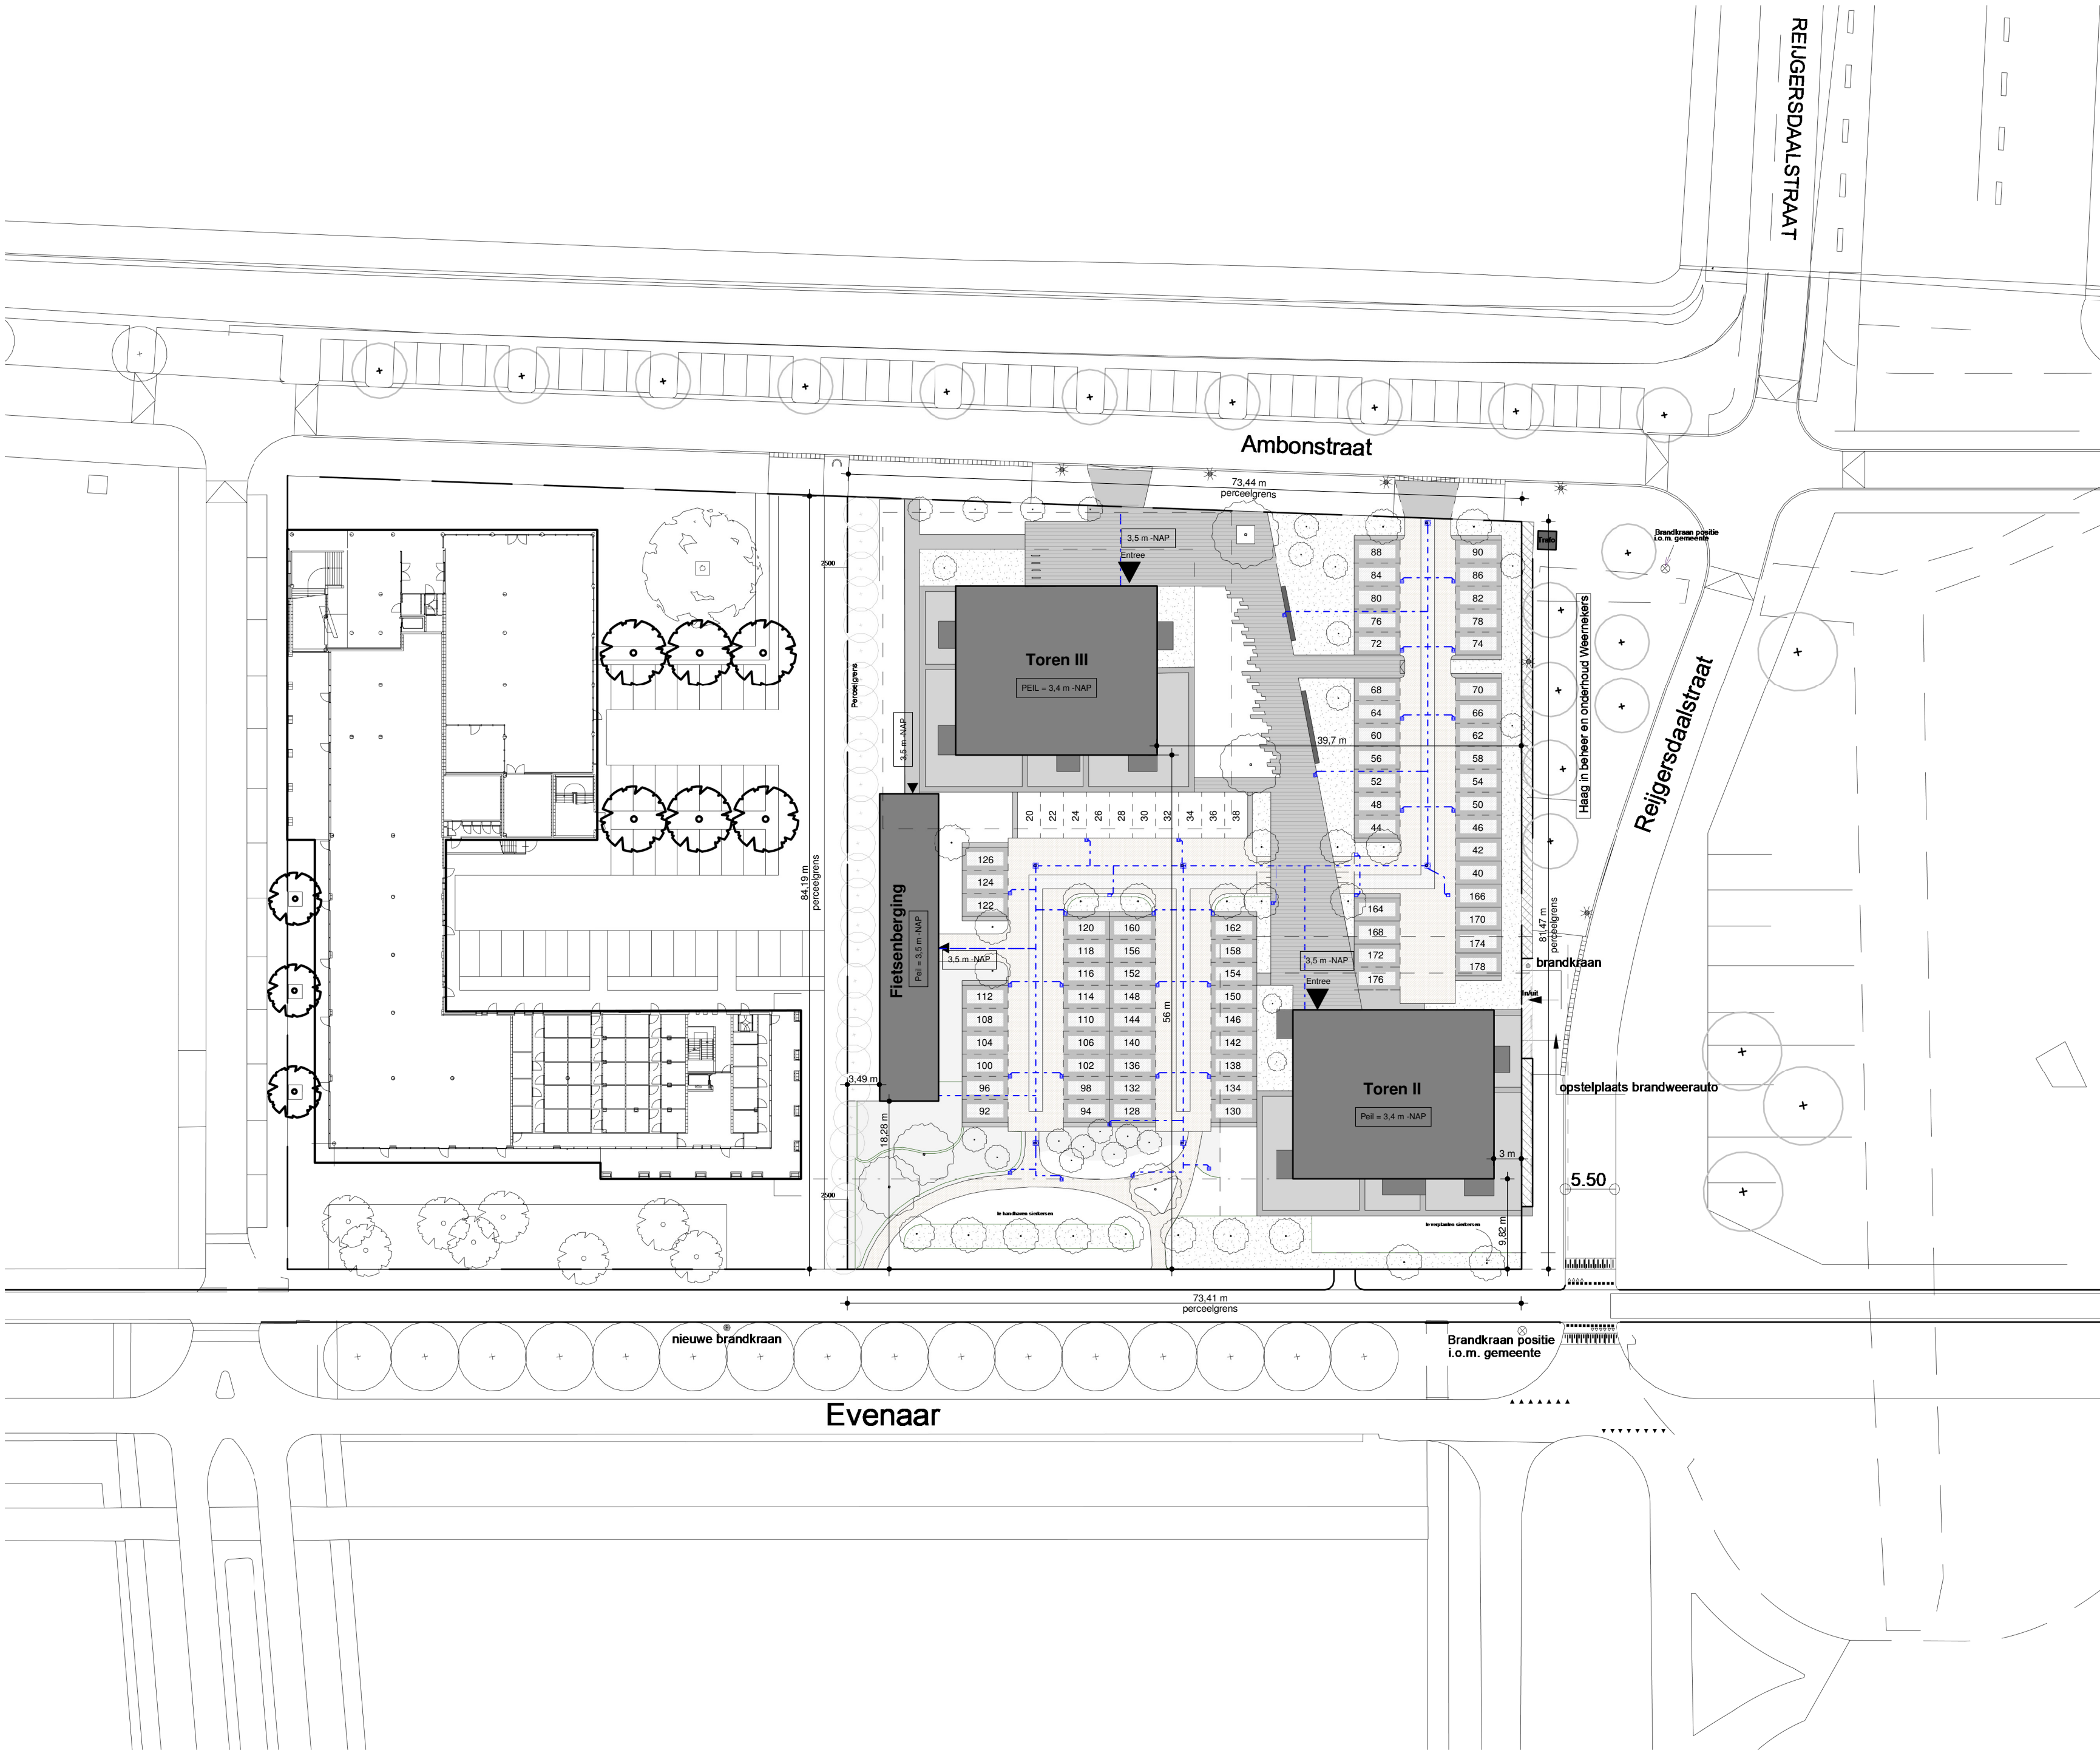

Burgerlijke gemeente: Almere
Kadastrale gemeente: Almere
Kadastrale sectie: B
Kadastraal perceelnummer: 7832
Adres Ambonstraat 2008

Peil Toren II = 3,4 m -NAP
Peil Toren III = 3,4 m -NAP

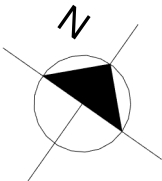

80 parkeerplaatsen op
eigen terrein

S P A R C H I T E C T E N
b y
A R C H I T E C T E N A A N D E M A A S

Wim Duisenbergplantsoen 49 Postbus 3061 6202 NB Maastricht T 043 351 50 00
E-Mail : maastricht@architectenaandemaas.com
Schiehavenkade 252 Postbus 23138 3001 KC Rotterdam T 010 206 02 22
E-Mail : rotterdam@architectenaandemaas.com

Projectarchitect Jaap Nieskens
Projectcoördinator Jaap Nieskens
Projectleider tekenkamer Ramon Grooten
Project bim manager -

Project
Nieuwbouw 2 appartementsgebouwen
Tinggi Tower II en III, Almere-Buiten

Opdrachtgever
Domus Planontwikkeling
Razeil 9
1919 EA Almere

Onderwerp
SPLITSINGSTEKENING
Splitsingstekening Situatie
Toren II en III

Eerste datum Paraaf

22/11/18 TH

Schaal Formaat

1:500 A2L

Projectnummer

1 7 3 0 1 0

Tekeningnummer

SP0 0 -- 01