





construcción de dos miradas

GALERÍA AFA, OCTUBRE 2009

Josefina Guilisasti / El Duelo

180 Pinturas oleo sobre tela.
6 Módulos de 2,90 x 2,10 mt.
Dimensión: 2,90 x 12,60 mt.
Octubre, 2009

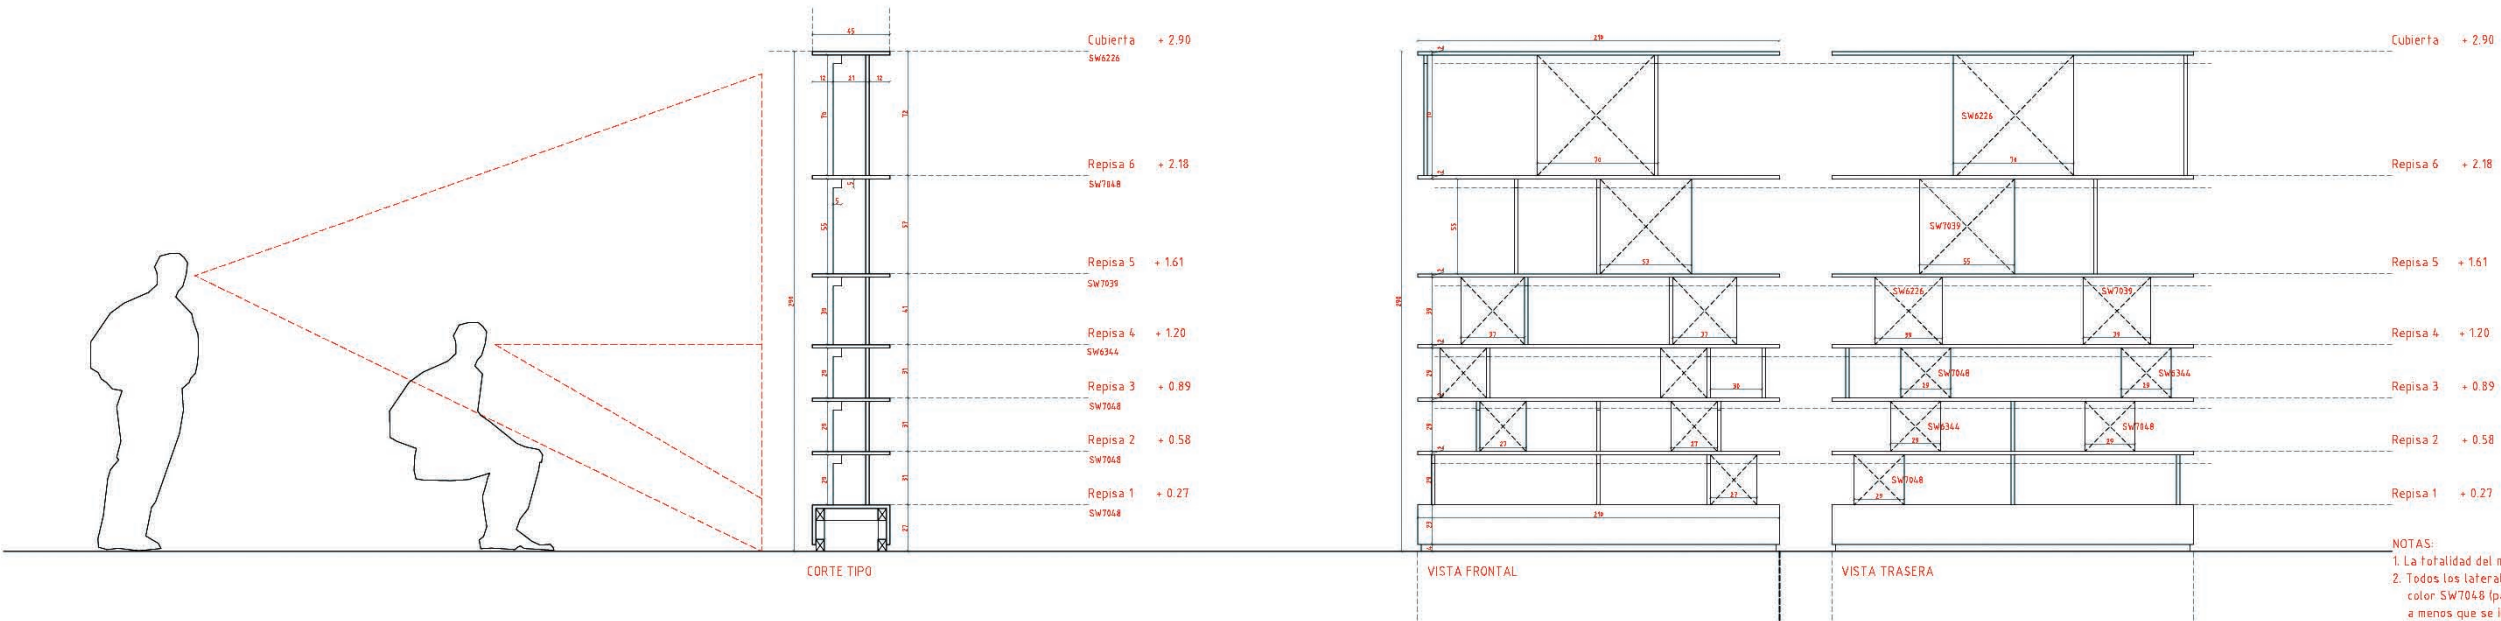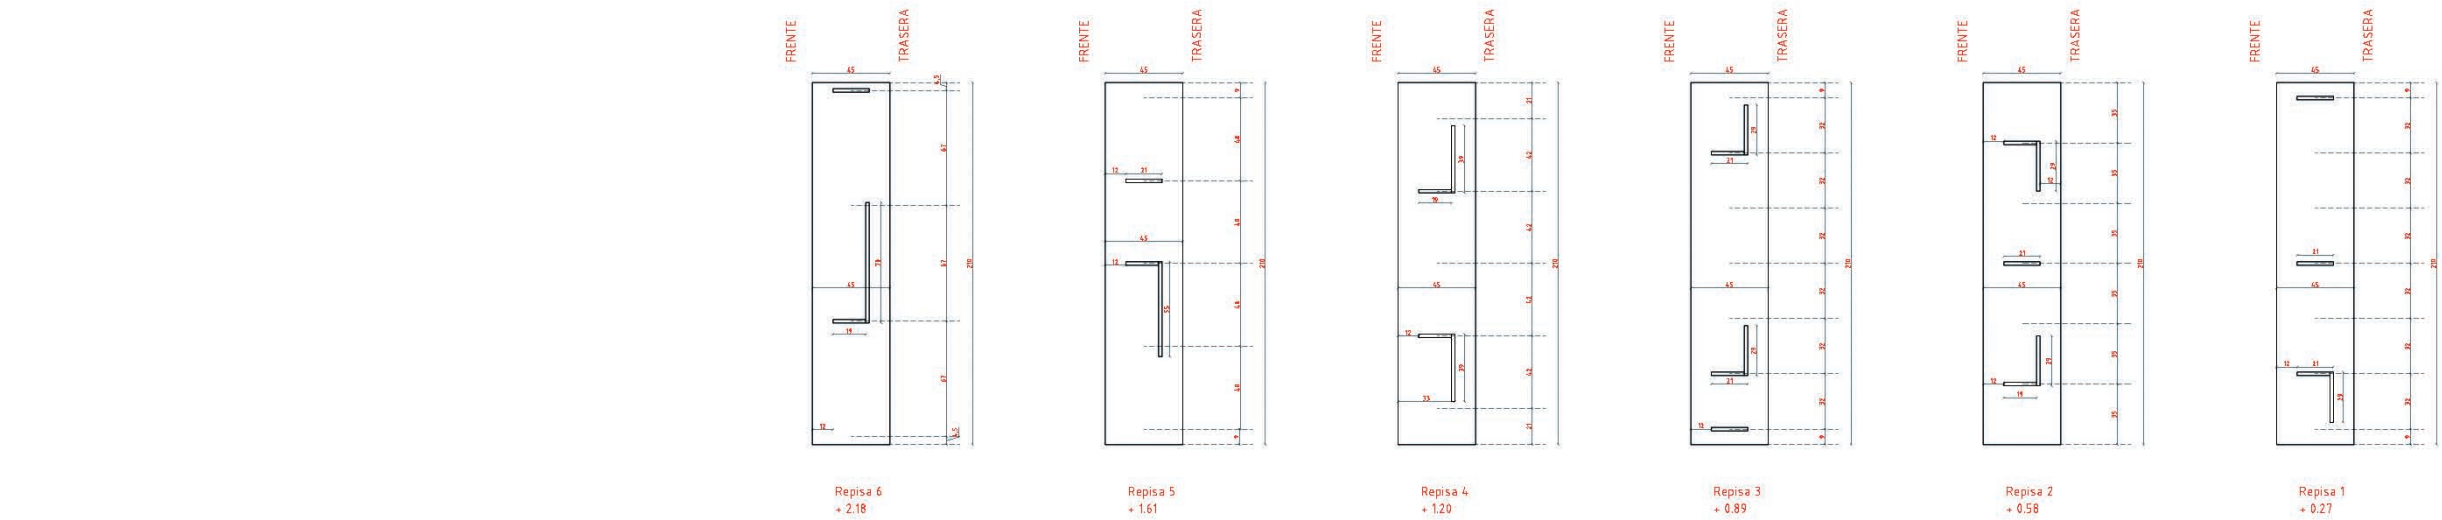

- NOTAS:
1. La totalidad del modulo se construya en MDF de 20 mm
 2. Todos los laterales iran lacados en identica terminacion a cajas color: SW7048 (pantone Sherwin Williams nuevo) a menos que se indique lo contrario
 3. Las dos caras y los cantos de las repisas horizontales se lacaran en color indicado en corte tipo
 3. Son tres tipos de modulos, son dos copias de cada tipo
 4. Cada modulo sera desmontable en la repisa 5
 5. Todos los tornillos quedaran ocultos

MONTAJE GUILISASTI - AFA

Agosto de 2009

CONTENIDO: MODULO TIPO B

PLANTAS, ELEVACIONES Y CORTE

ESCALA 1: 20

24 de agosto de 2009

Patricio Mardones H. - arquitecto

F. Bilbao 2592 piso 3 Providencia - 9 979 8433

Josefina Guilisasti - mandante

0 0.5 1 LAMINA 02





