WWW.MemariMarket.com
MEMARI MARKET
معماری مارکت

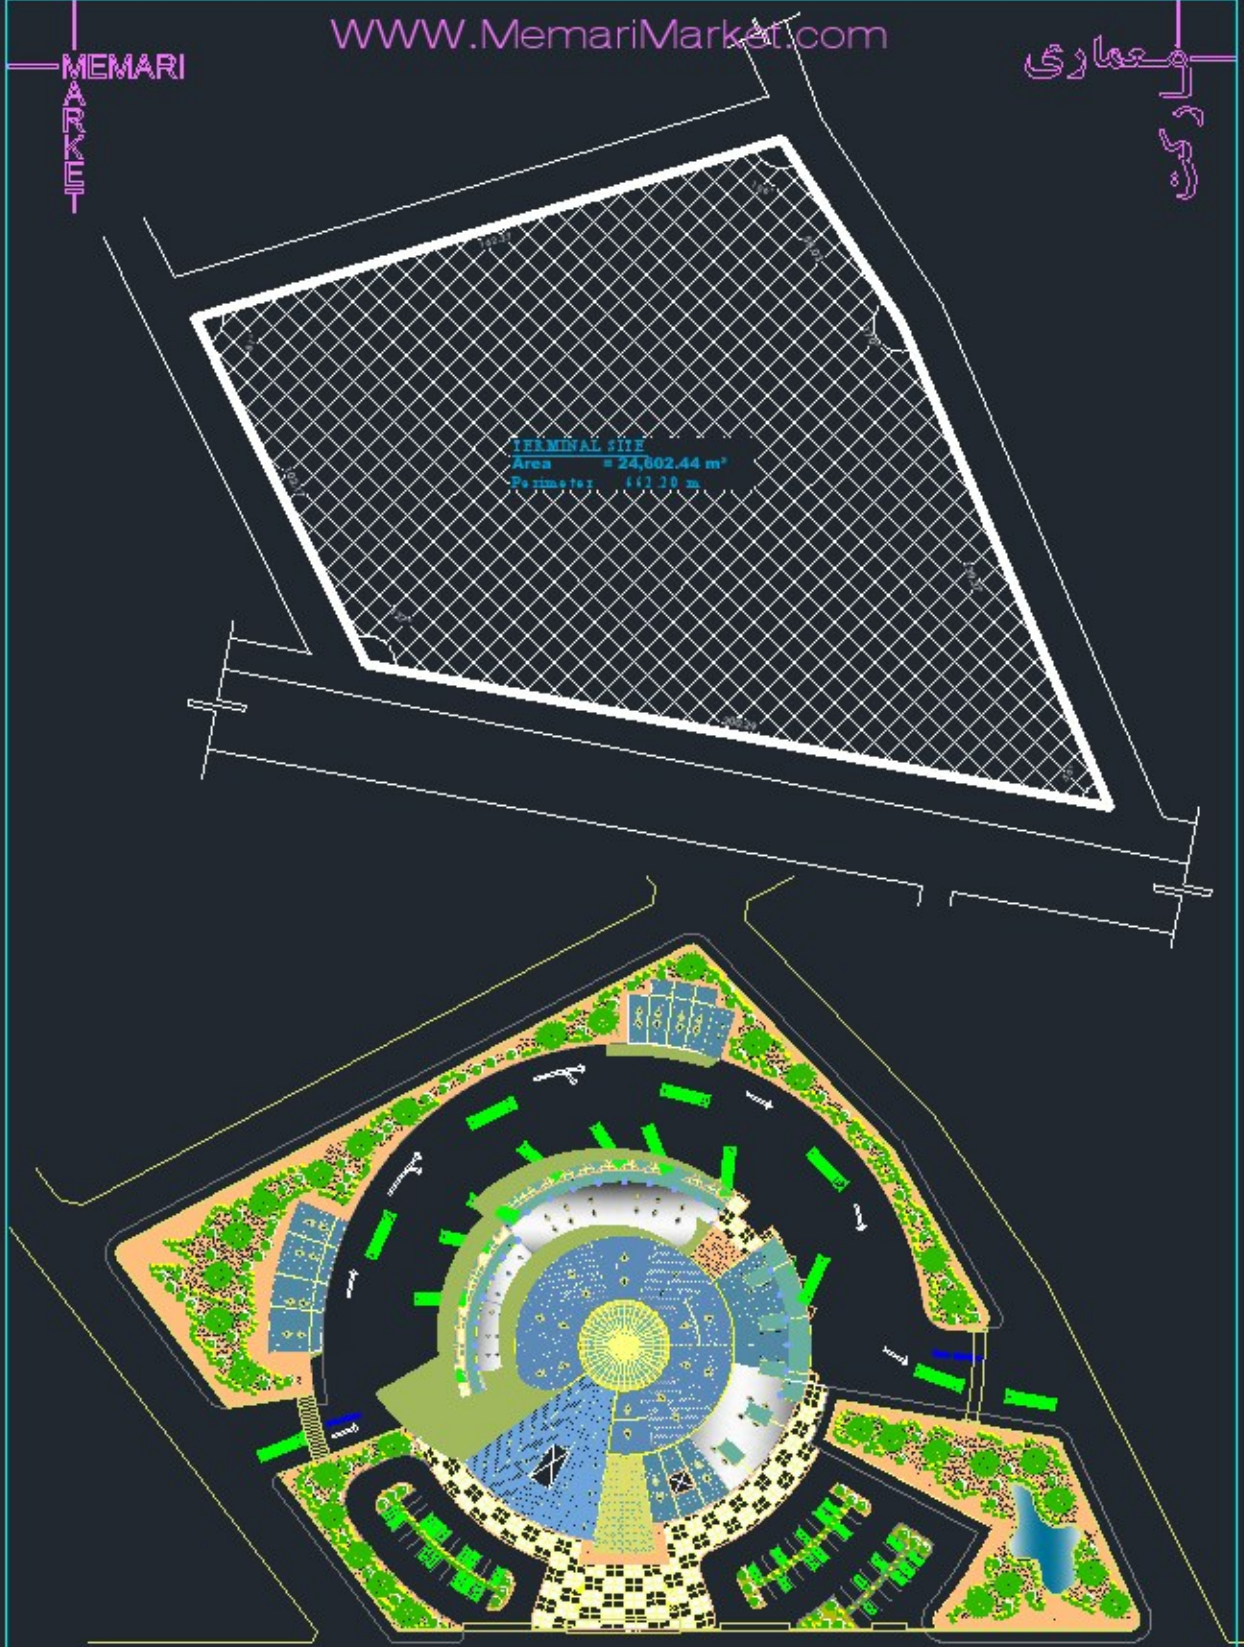

Scale: 1/400

SITE PLAN

Project 1

WWW.MemariMarket.com
MEMARI MARKET
معماری مارکت

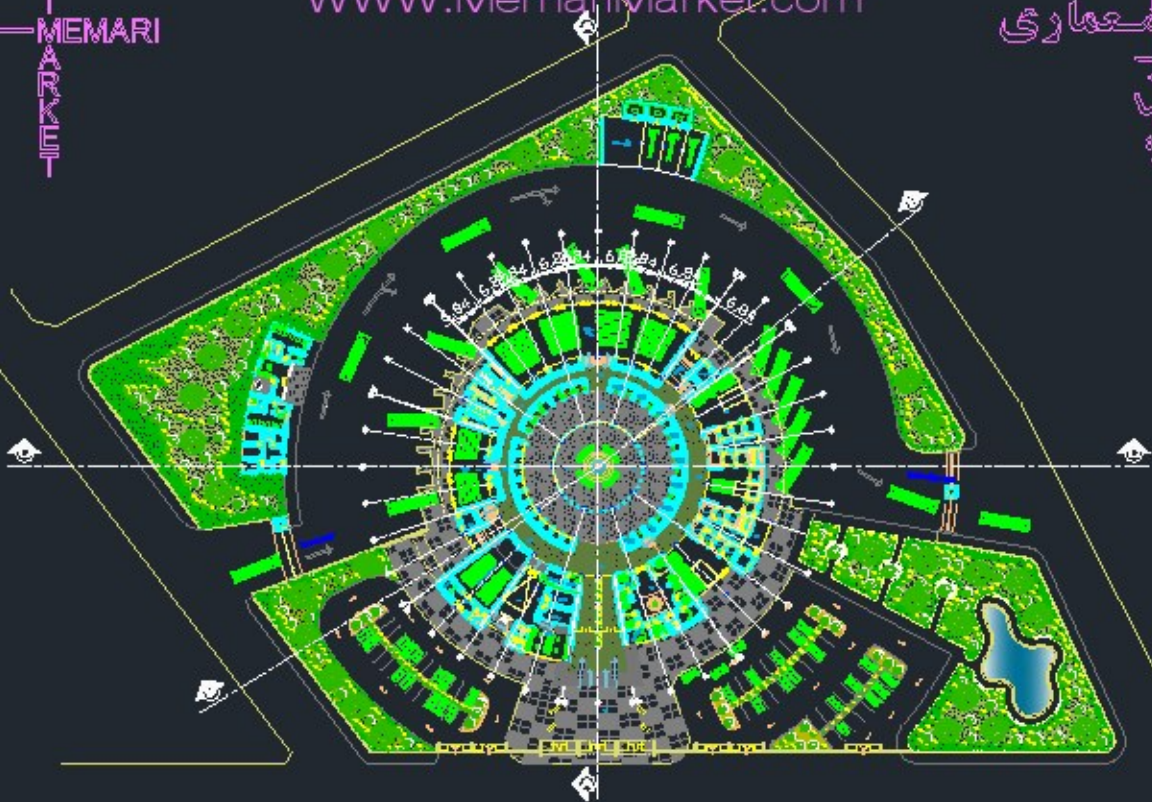

GROUND FLOOR PLAN

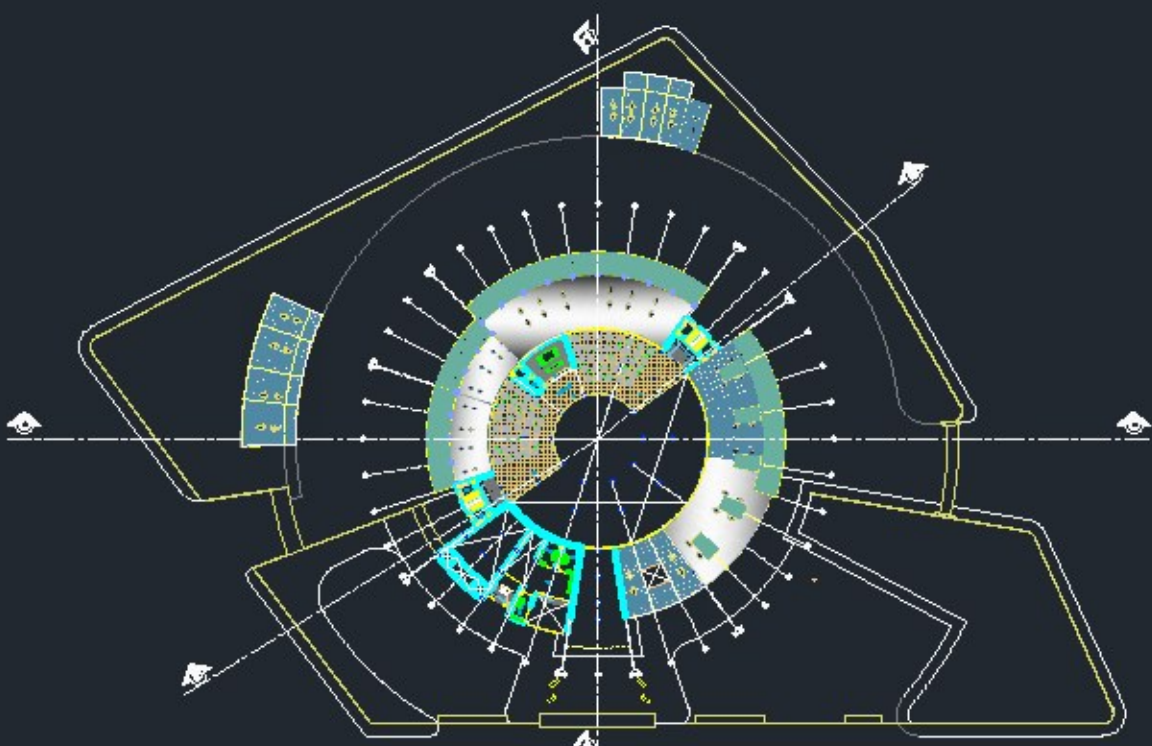

Scale: 1/400

MEZANINE FLOOR PLAN

Project 1

WWW.MemariMarket.com
MEMARI MARKET
معماری مارکت

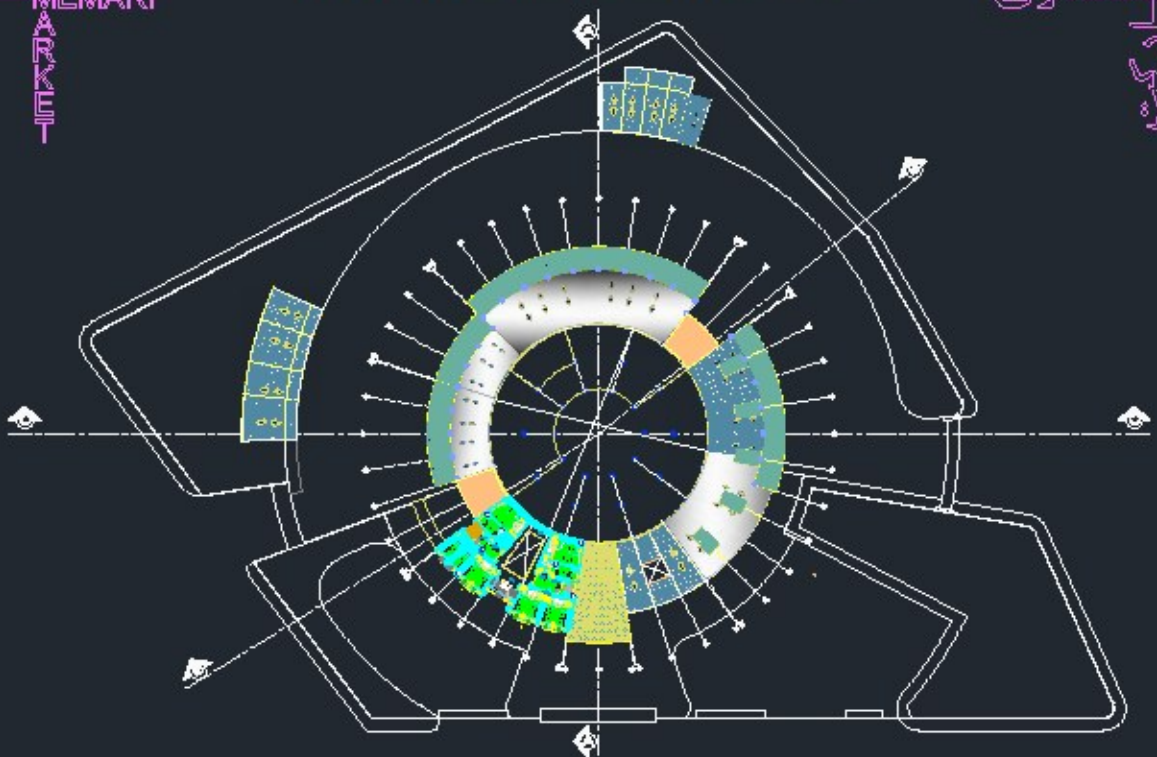

1st FLOOR PLAN

2nd & 3rd FLOOR PLAN

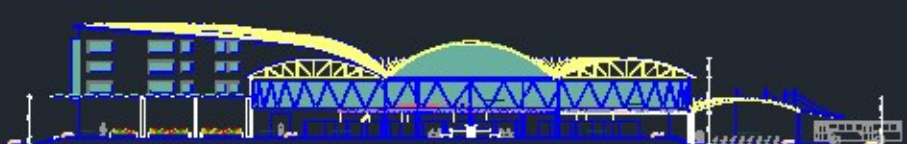

Scale: 1/200

Section A-A

Scale: 1/200

Section B-B

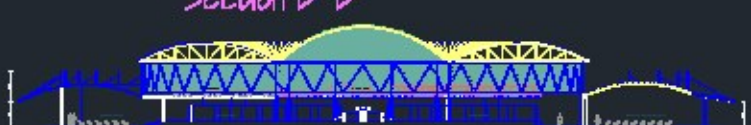

Scale: 1/200

Section C-C

Project 1

WWW.MemariMarket.com
MEMARI MARKET
معماری بازار

Front elevation

Scale: 1/200

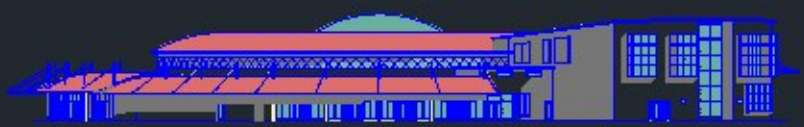

Rear elevation

Scale: 1/200

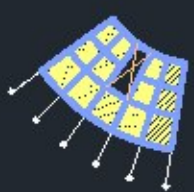

HOTEL TYPICAL STRUCTURE

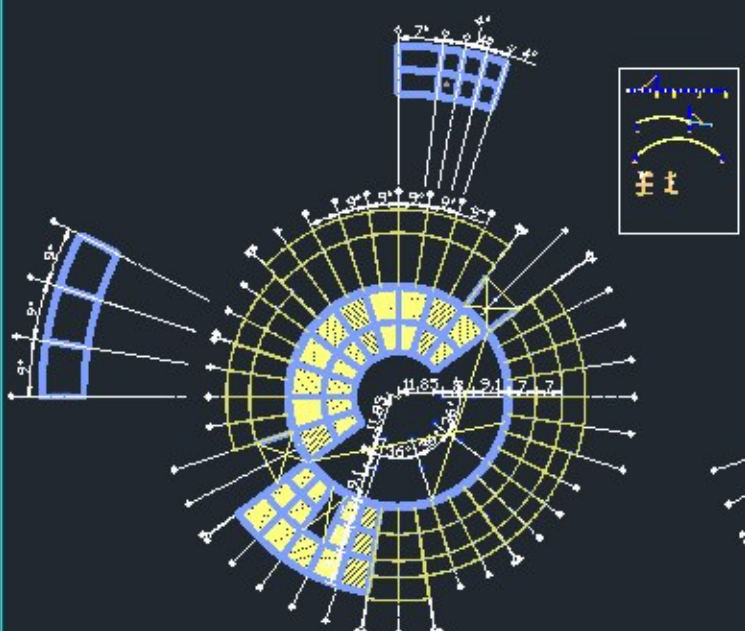

MODULAR STRUCTURE
1st FLOOR

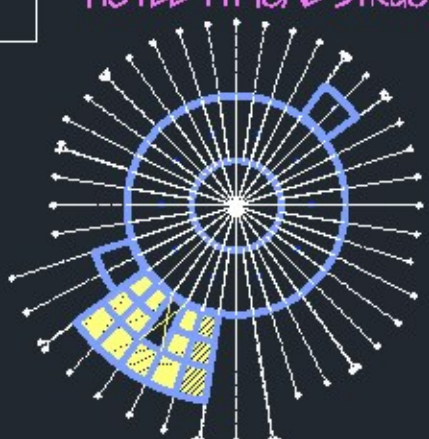

MODULAR STRUCTURE
CENTRAL ROOF

Scale: 1/400

Project 1

WWW.MemariMarket.com
MEMARI MARKET
معماری مارکت

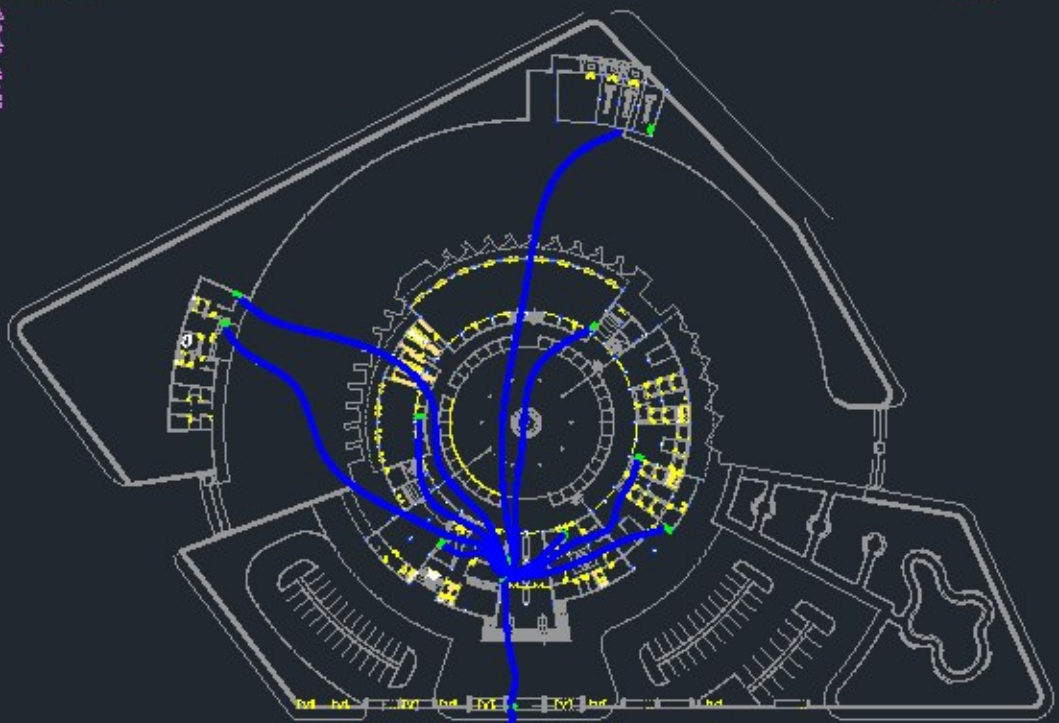

Electrical

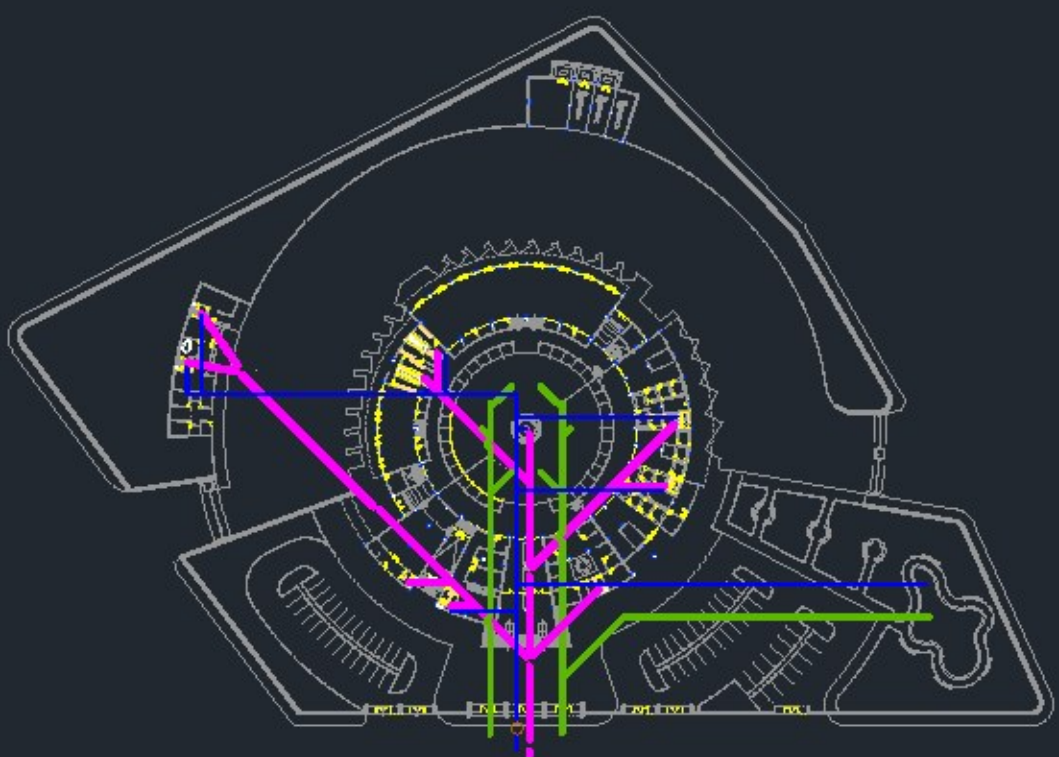

Mechanical

Scale: 1/400

Project 1

WWW.MemariMarket.com
MEMARI MARKET
معماری مارکت

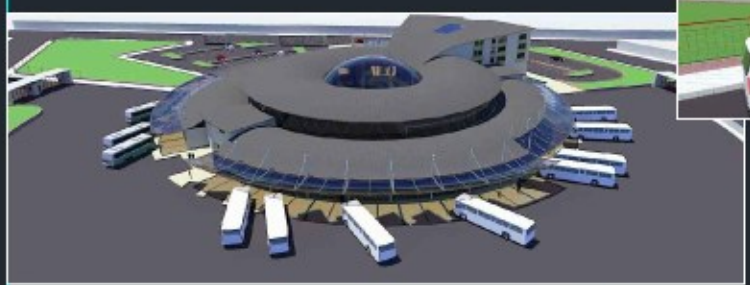

Project 1

WWW.MemariMarket.com
MEMARI MARKET
معماری مارکت

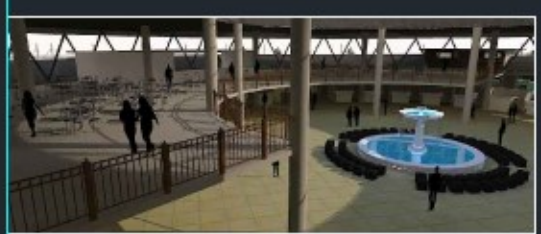

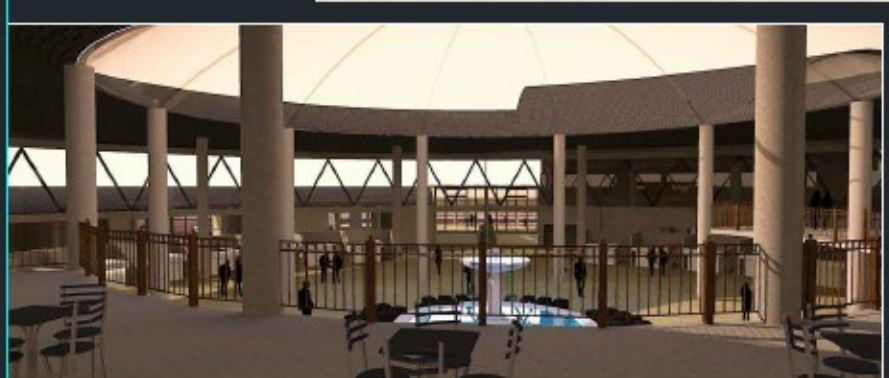

Project 1

WWW.MemariMarket.com
MEMARI MARKET
معماری مارکت

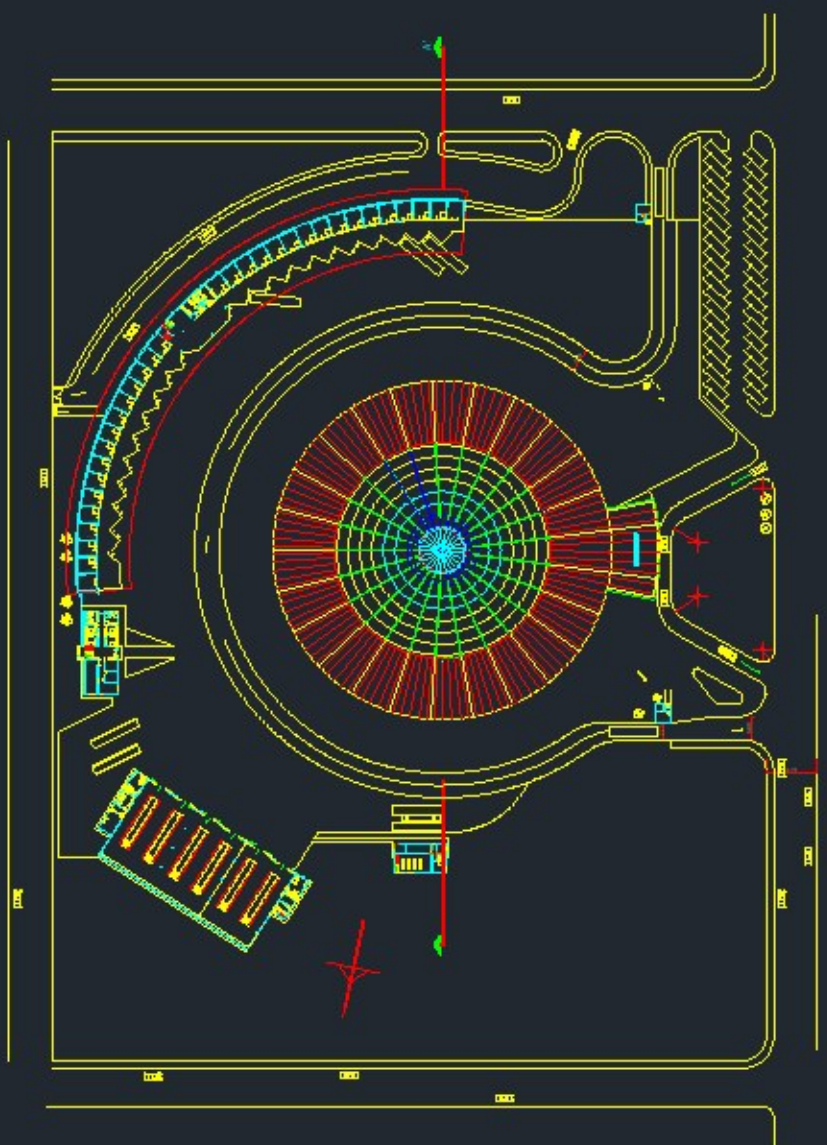

Scale: 1/400

Site plan

Project 2

WWW.MemariMarket.com
MEMARI MARKET
معماری مارکت

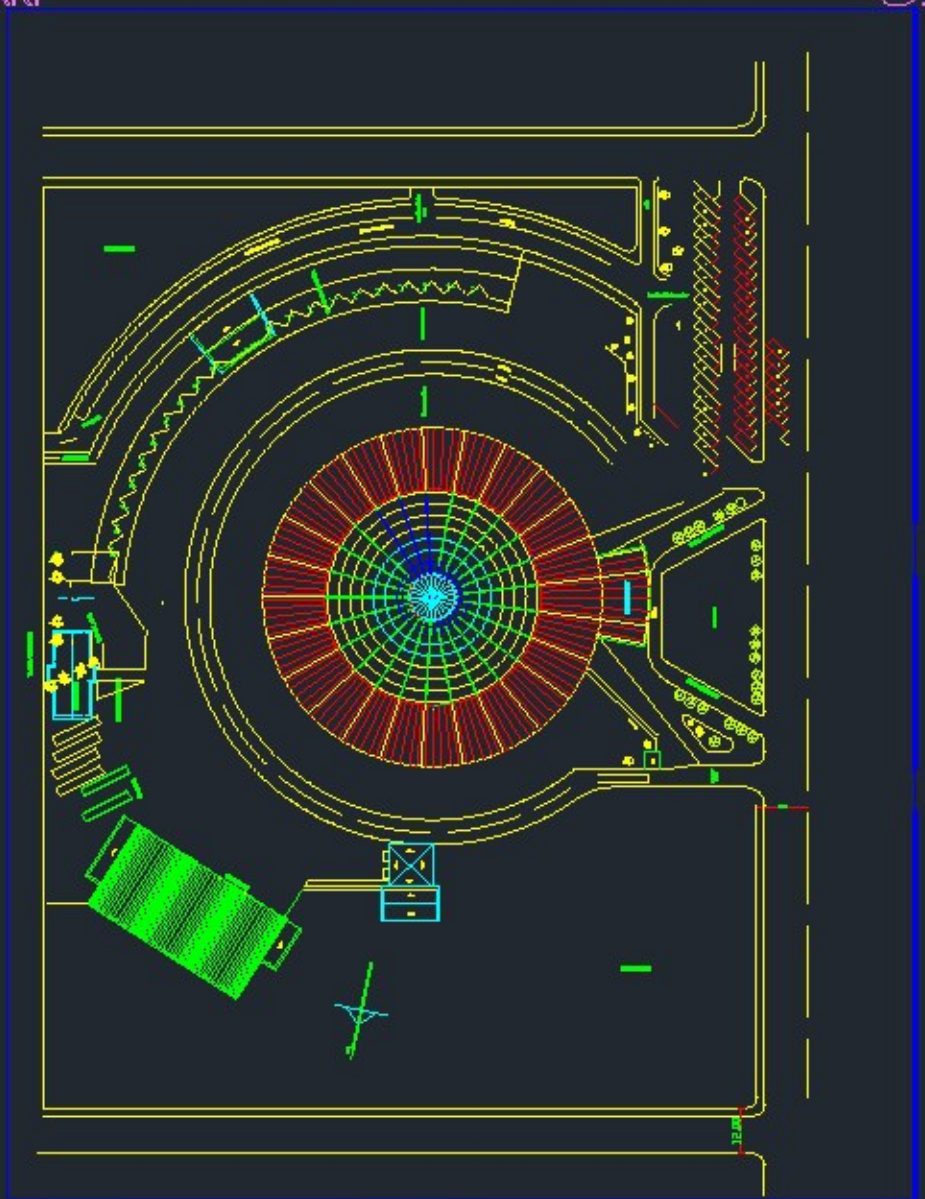

Scale: 1/400 Site plan

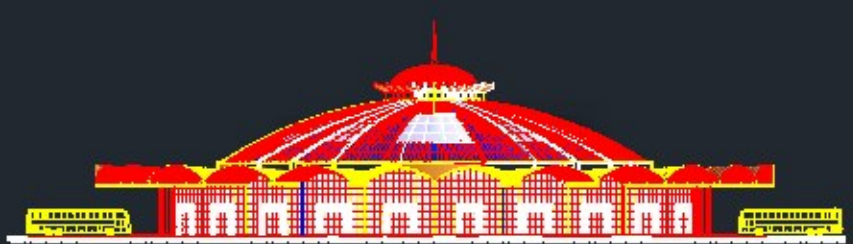

Scale: 1/200 Elevation

Project 2

WWW.MemariMarket.com
MEMARI MARKET
معماری

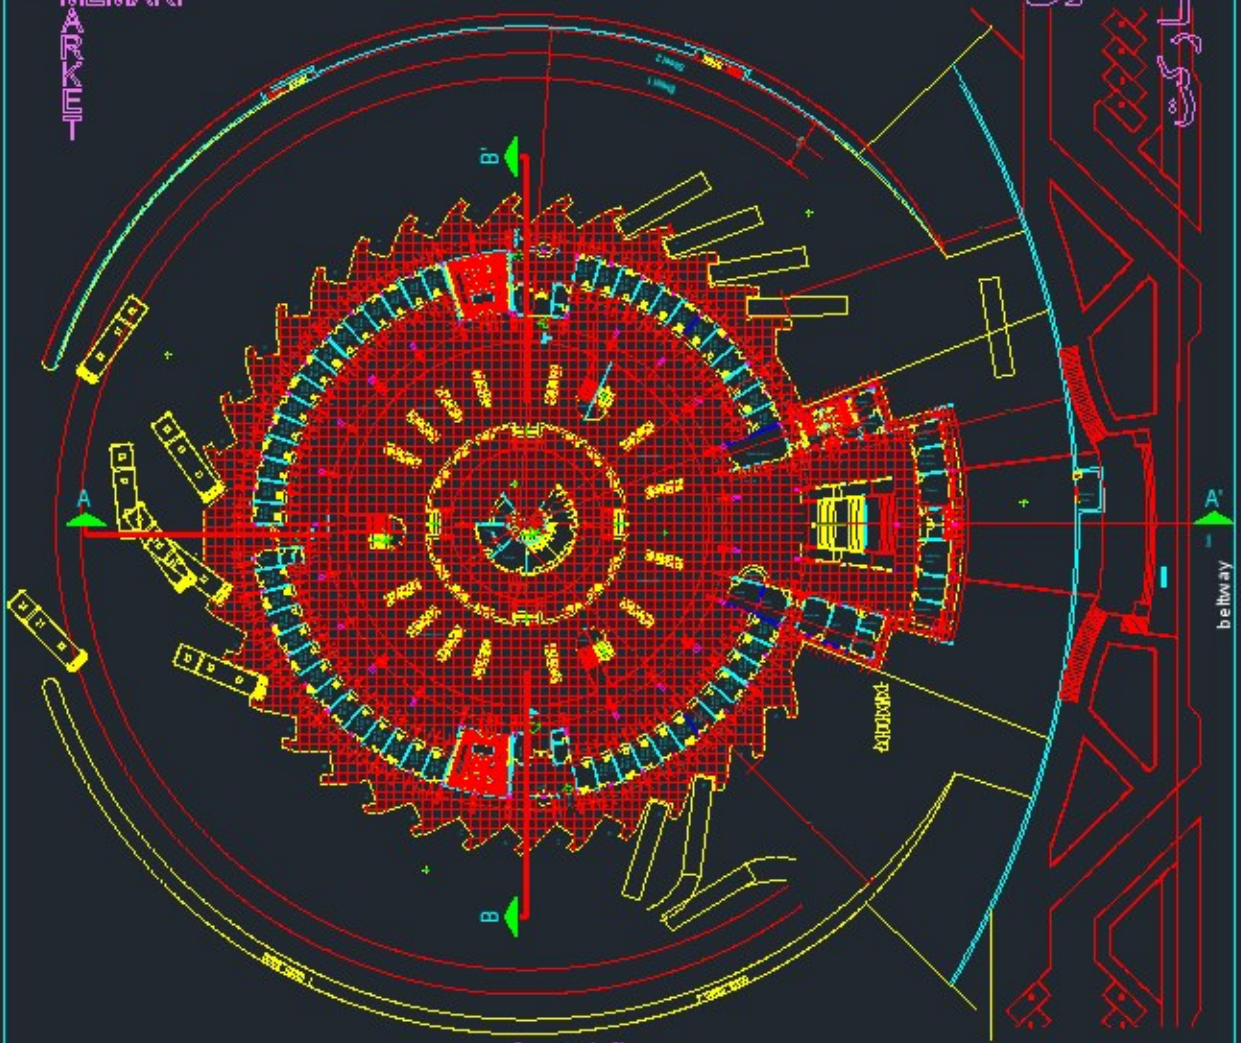

Scale: 1/200

Ground floor

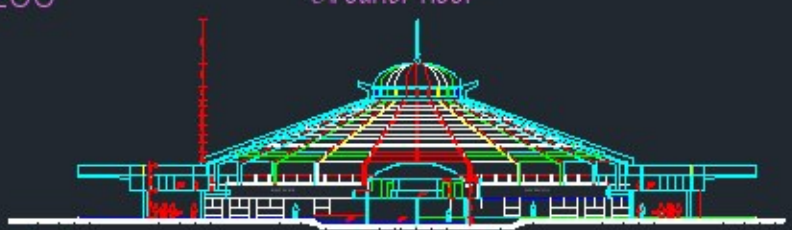

Scale: 1/200

Section B-B

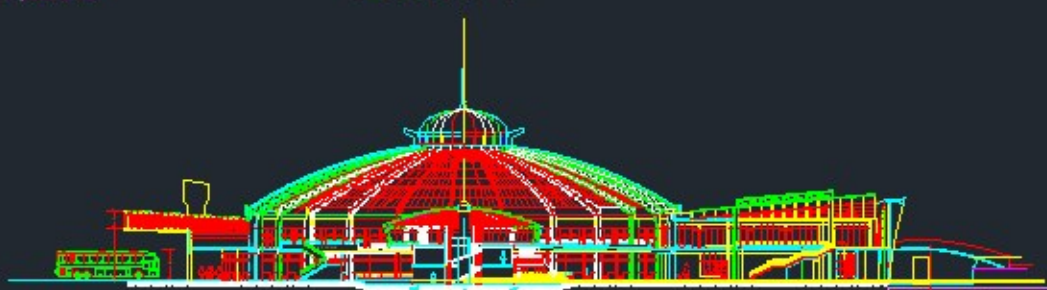

Scale: 1/200

Section A-A

Project 2

WWW.MemariMarket.com

Scale: 1/200

First floor

Scale: 1/200

ELEVATION

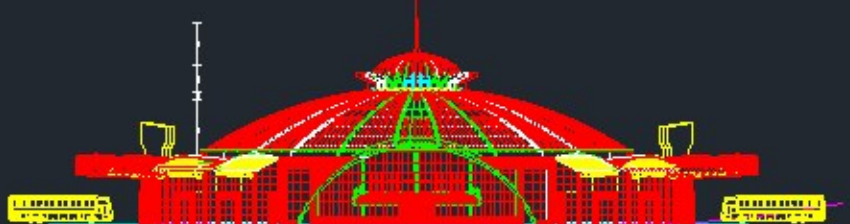

Scale: 1/200

ELEVATION

Project 2

WWW.MemariMarket.com
MEMARI MARKET
معماری

Structure plan
Scale: 1/200

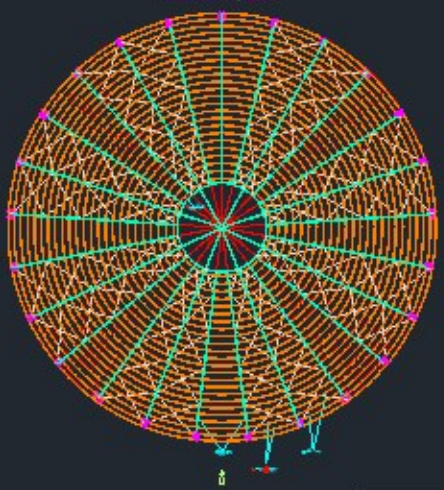

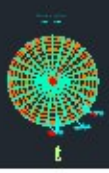

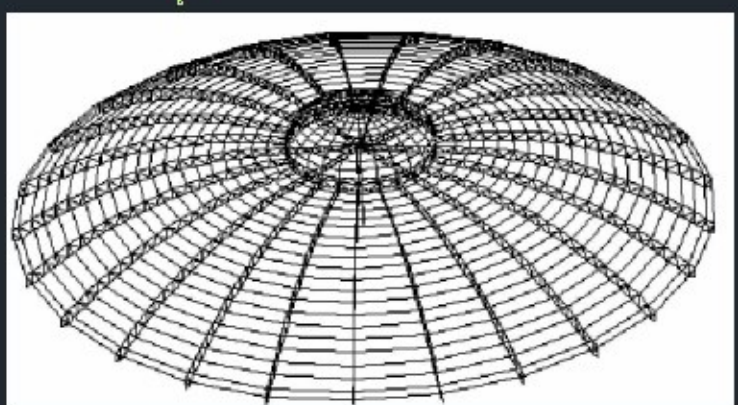

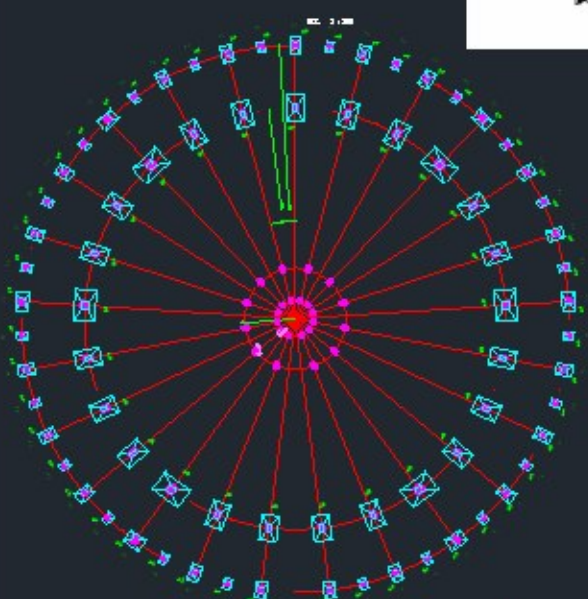

Fondation and columns types

Scale: 1/200

Structure

Project 2

WWW.MemariMarket.com
MEMARI MARKET
معماری مارکت

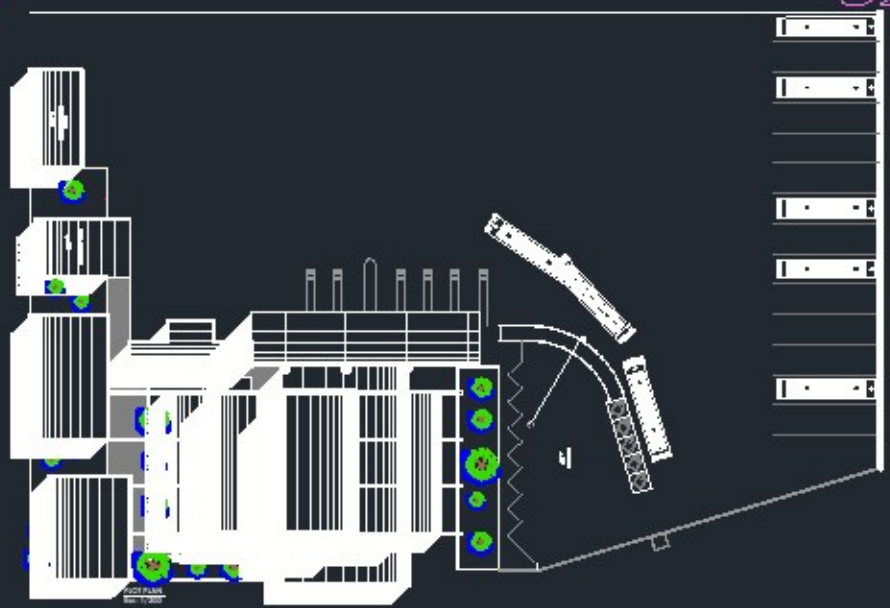

Scale: 1/200

SITE PLAN

North

Scale: 1:100

0 50 100[m]

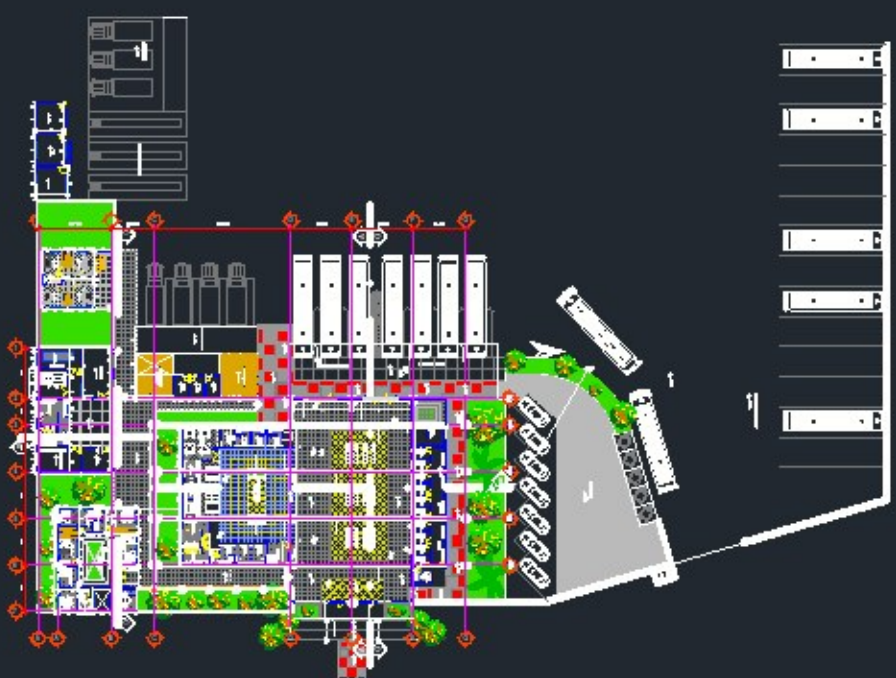

Scale: 1/200

GROUND FLOOR PLAN

Project 3

WWW.MemariMarket.com
MEMARI MARKET
معماری مارکت

EAST ELEVATION

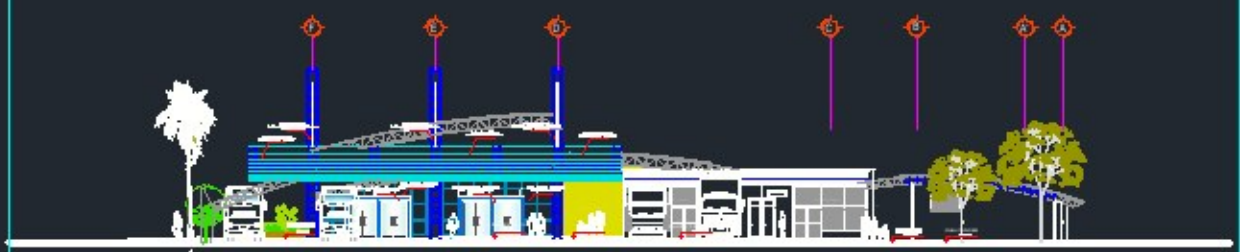

WEST ELEVATION

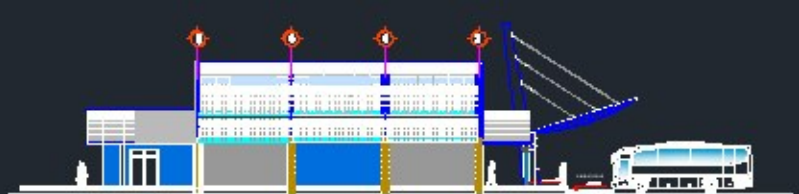

NORTH ELEVATION

Scale: 1/100

ELEVATIONS

Project 3

WWW.MemariMarket.com
MEMARI MARKET
معماری مارکت

SECTION A-A

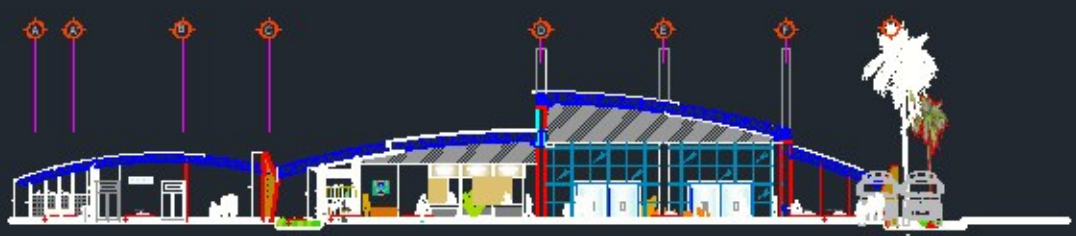

SECTION B-B

SECTION C-C

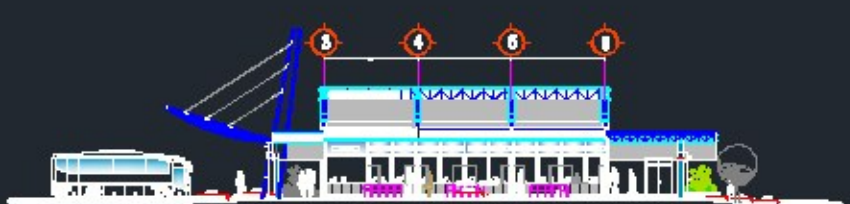

SECTION D-D

Scale: 1/100

SECTIONS

Project 3

WWW.MemariMarket.com
MEMARI MARKET
معماری

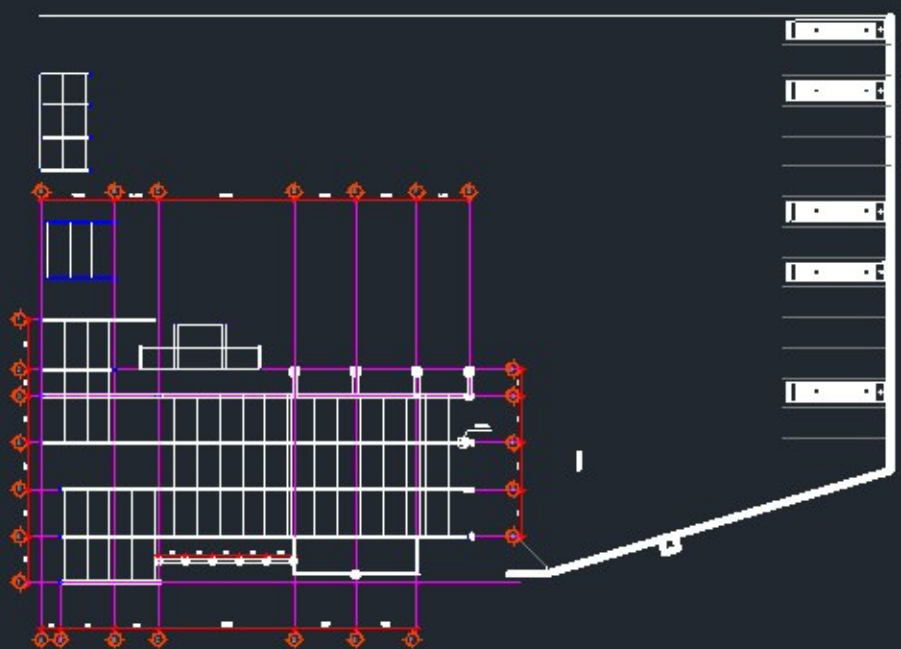

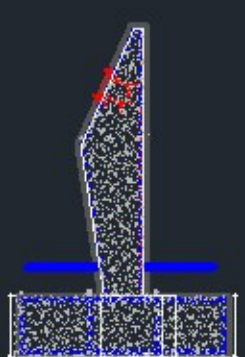

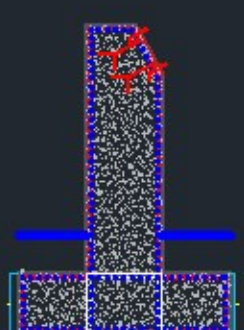

Scale: 1/200

STRUCTURE

Project 3

WWW.MemariMarket.com
MEMARI MARKET
معماری مارکت

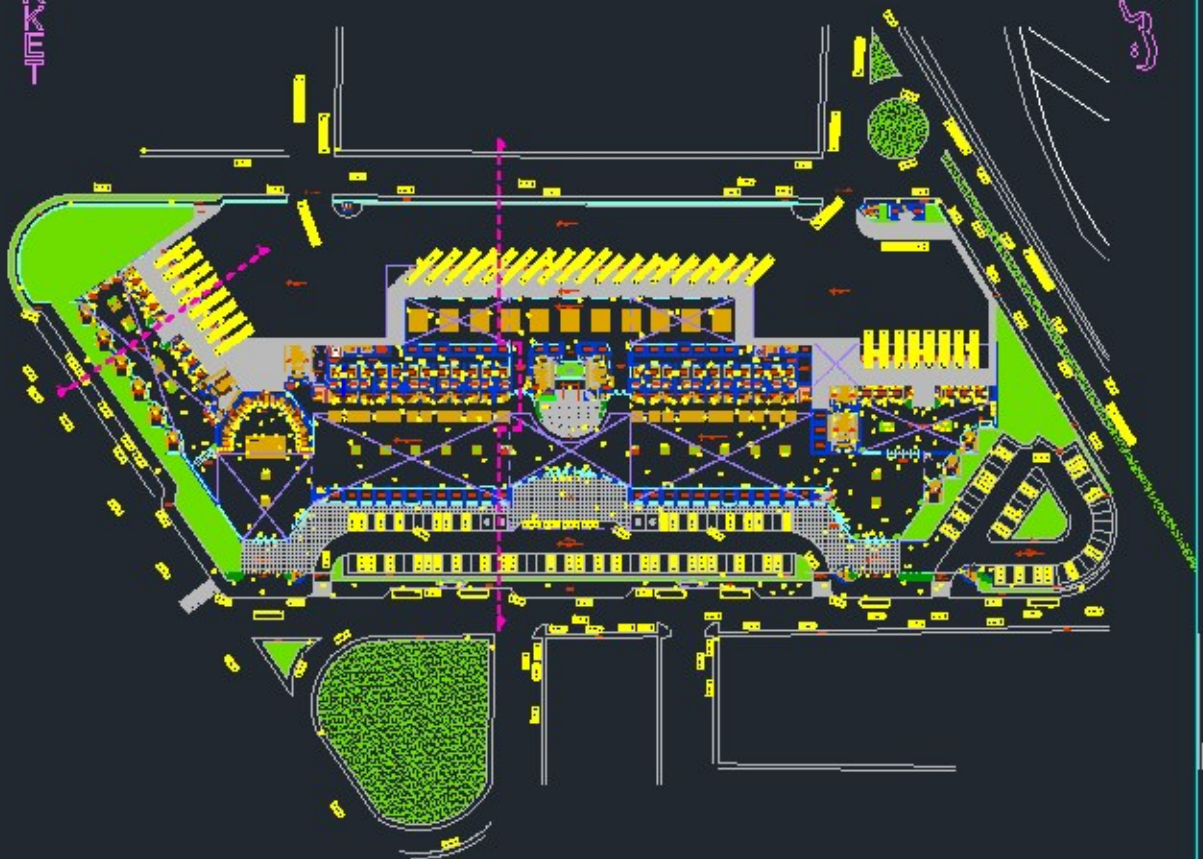

Scale: 1/400

GROUND FLOOR PLAN

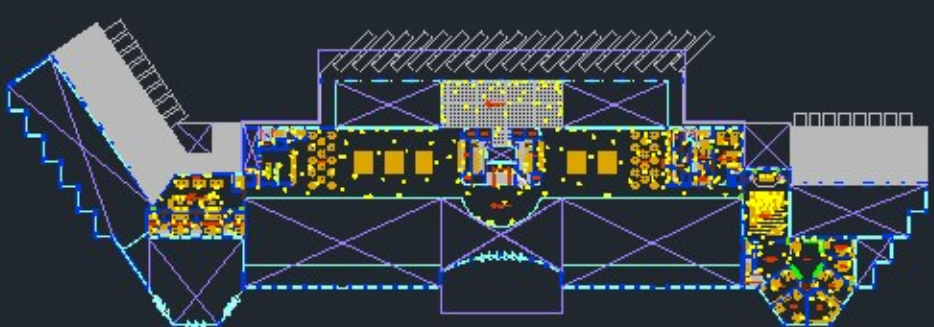

Scale: 1/400

1st FLOOR PLAN

Project 4

WWW.MemariMarket.com
MEMARI MARKET
معماری مارکت

Scale: 1/400

MAIN ENTERANCE ELEVATION

Scale: 1/200

SECTION A-A

Scale: 1/200

SECTION B-B

Project 4

WWW.MemariMarket.com
MEMARI MARKET
معماری مارکت

Ground floor plan
Scale: 1/200

Project 5

WWW.MemariMarket.com
MEMARI MARKET
معماری مارکت

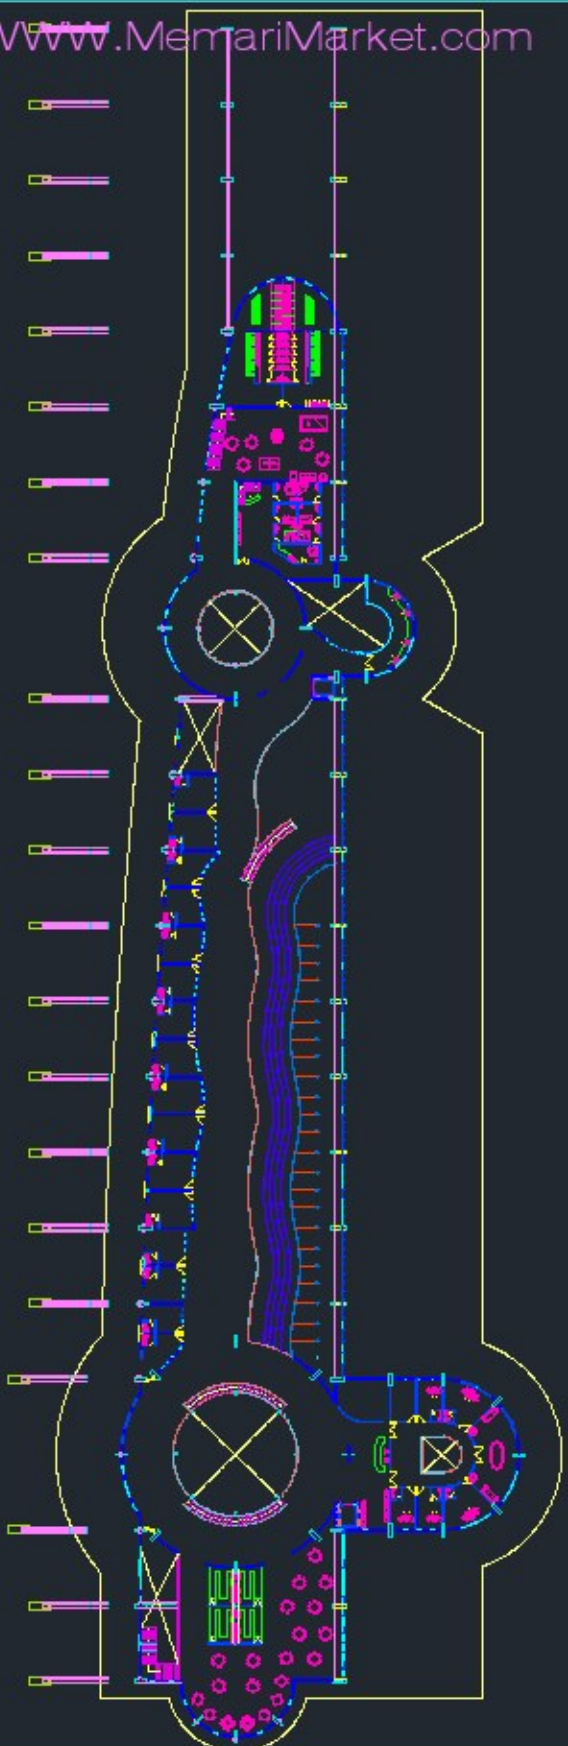

First floor plan
Scale: 1/200

Project 5

WWW.MemariMarket.com
MEMARI MARKET
معماری مارکت

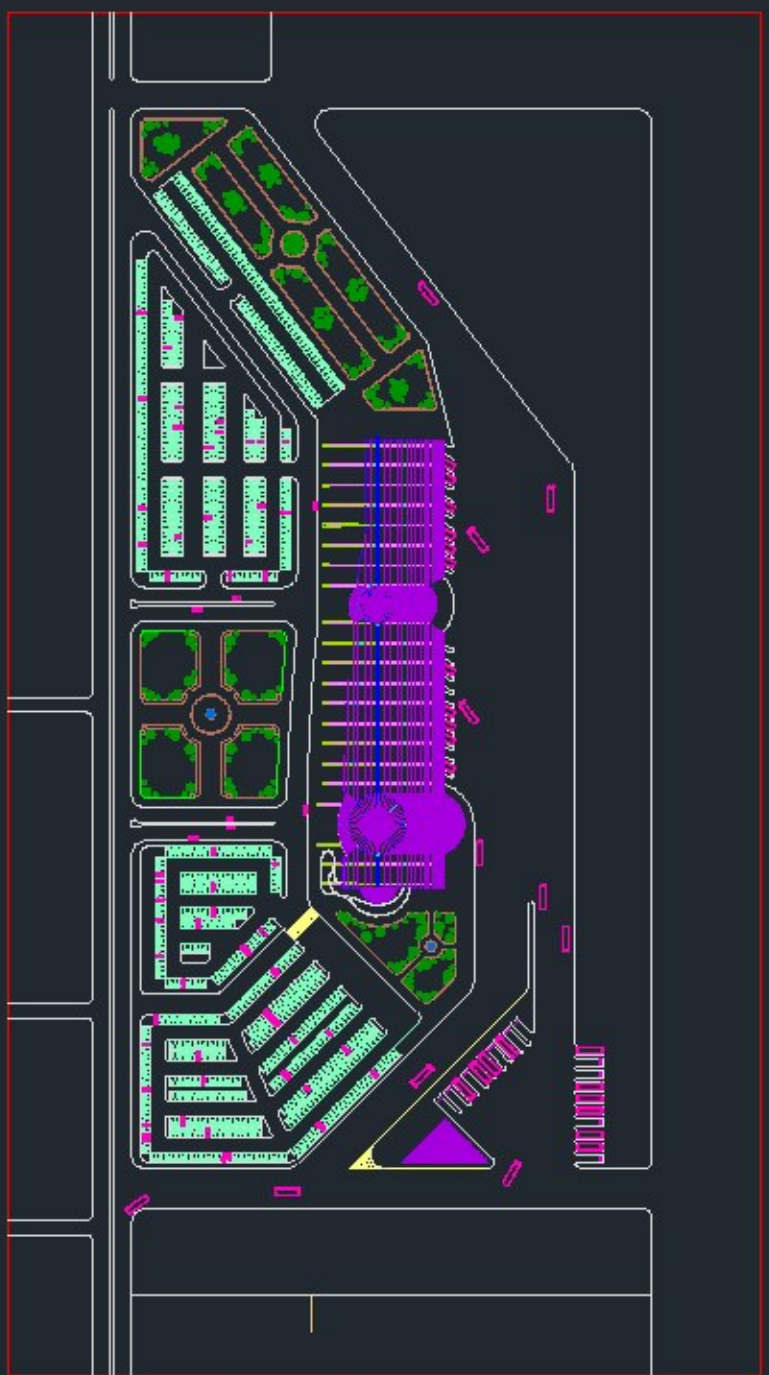

Site plan
Scale: 1/750

Project 5

WWW.MemariMarket.com

MEMARI MARKET

معماری مارکت

EAST ELEVATION

WEST ELEVATION

Scale: 1/200

Project 5

WWW.MemariMarket.com
MEMARI MARKET
معماری مارکت

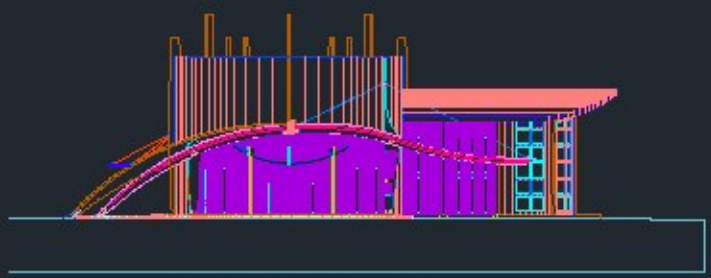

SOUTH ELEVATION

NORTH ELEVATION

SECTION 1

SECTION 2

Scale: 1/200

Project 5

WWW.MemariMarket.com
MEMARI MARKET
معماری مارکت

Structure

Scale: 1/200

Project 5

WWW.MemariMarket.com
MEMARI MARKET
معماری مارکت

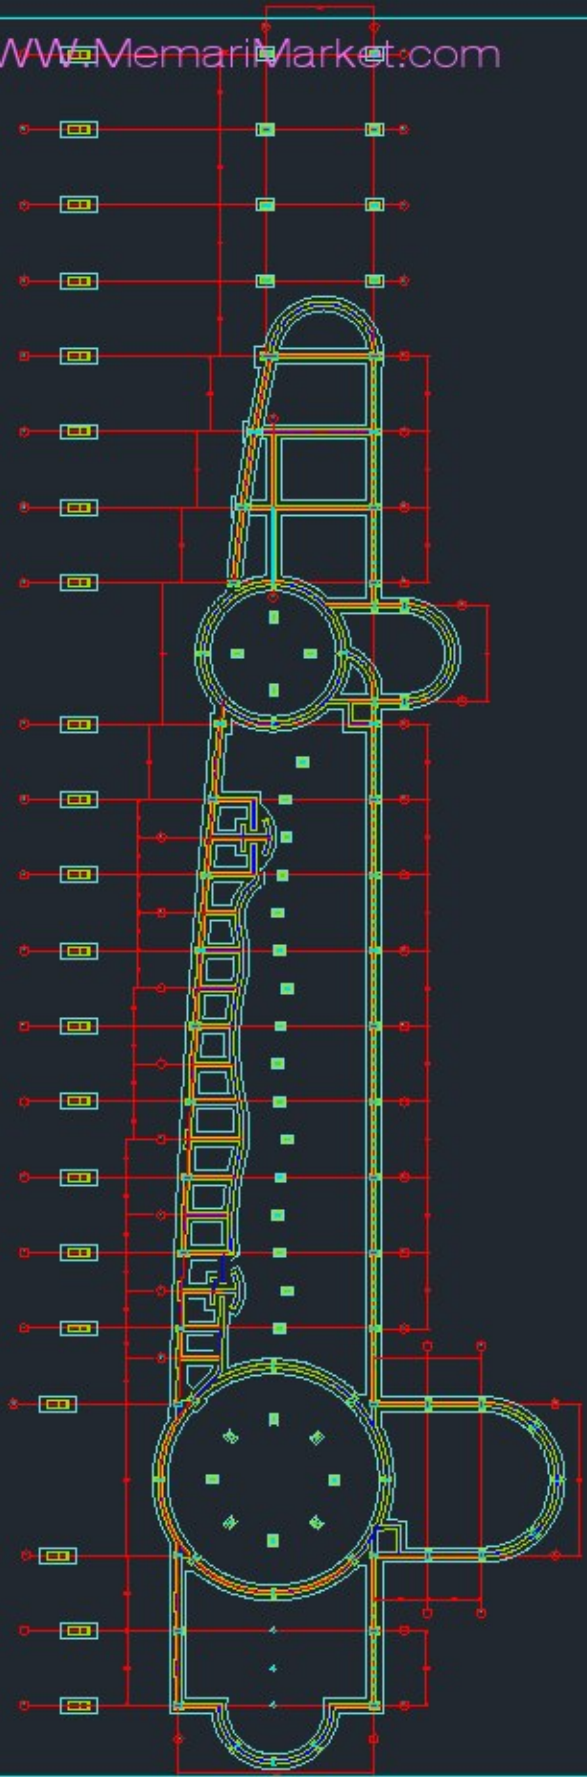

Foundation

Scale: 1/200

Project 5

WWW.MemariMarket.com
MEMARI MARKET
معماری مارکت

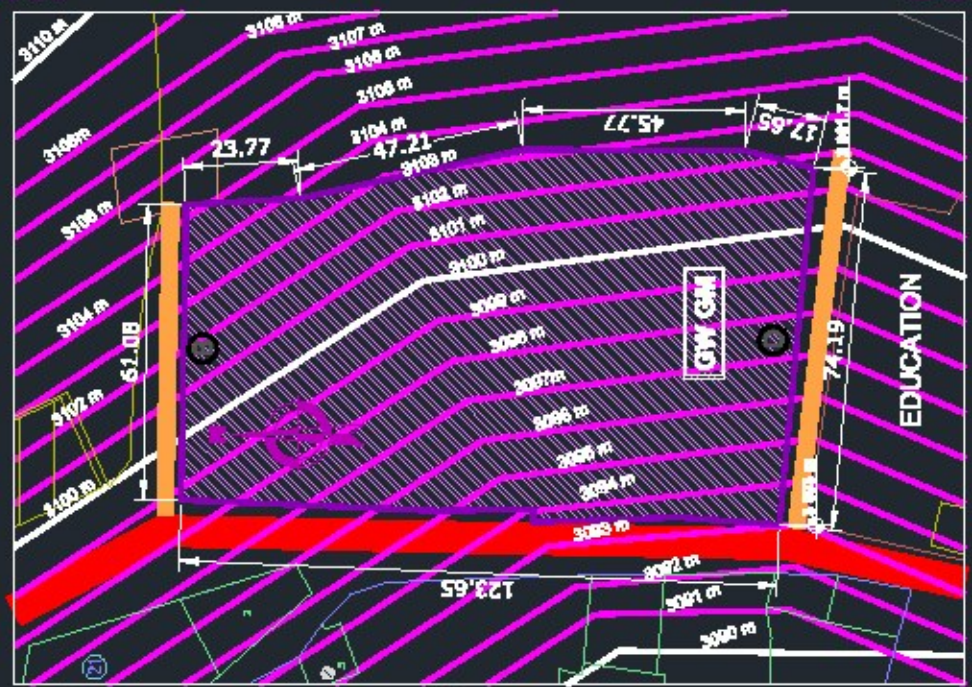

Scale: 1/200 Site

Scale: 1/200 Site plan

Project 6

WWW.MemariMarket.com
MEMARI MARKET
معماری

Scale: 1/200

Project 6

WWW.MemariMarket.com
MEMARI MARKET
معماری مارکت

Ground floor plan

First floor plan

Scale: 1/200

Project 7

MEMARI MARKET
WWW.MemariMarket.com
مرجع معماری

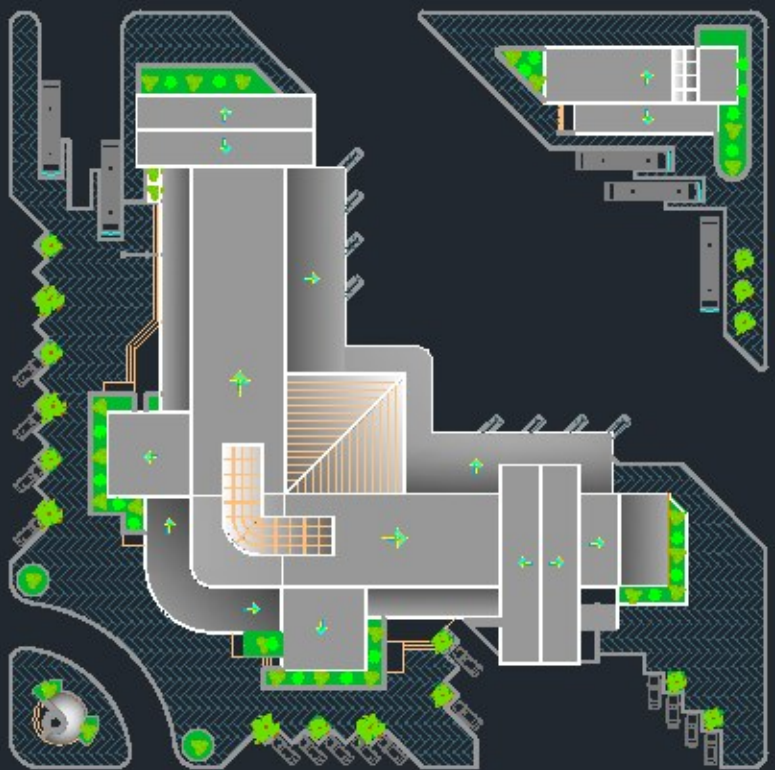

Site plan

Front elevation

Rear elevation

Scale: 1/200

Project 7

WWW.MemariMarket.com
MEMARI MARKET
معماری

Section A - A

Section B-B

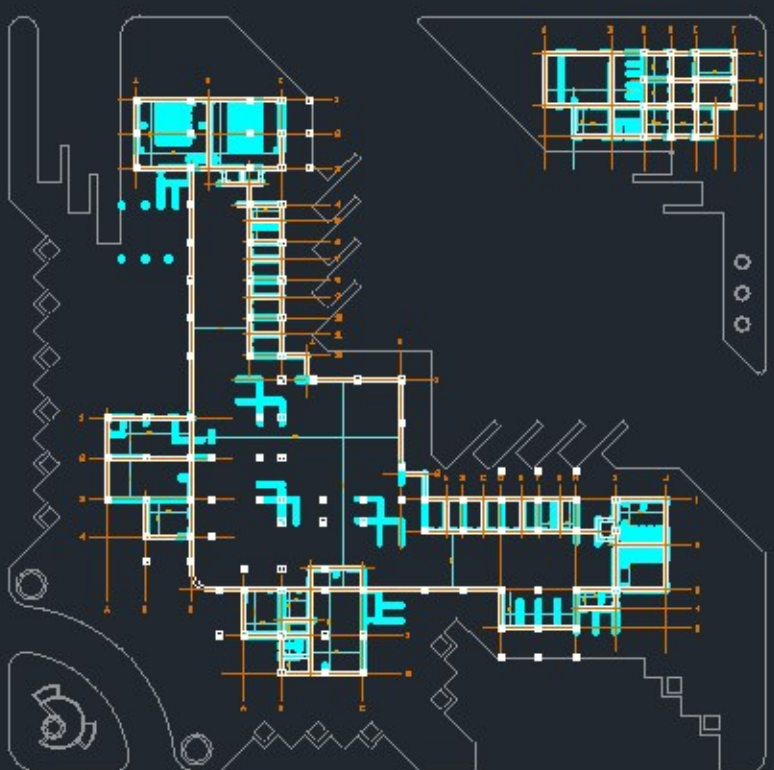

Foundation plan

Scale: 1/200

Project 7

WWW.MemariMarket.com
MEMARI MARKET
معماری مارکت

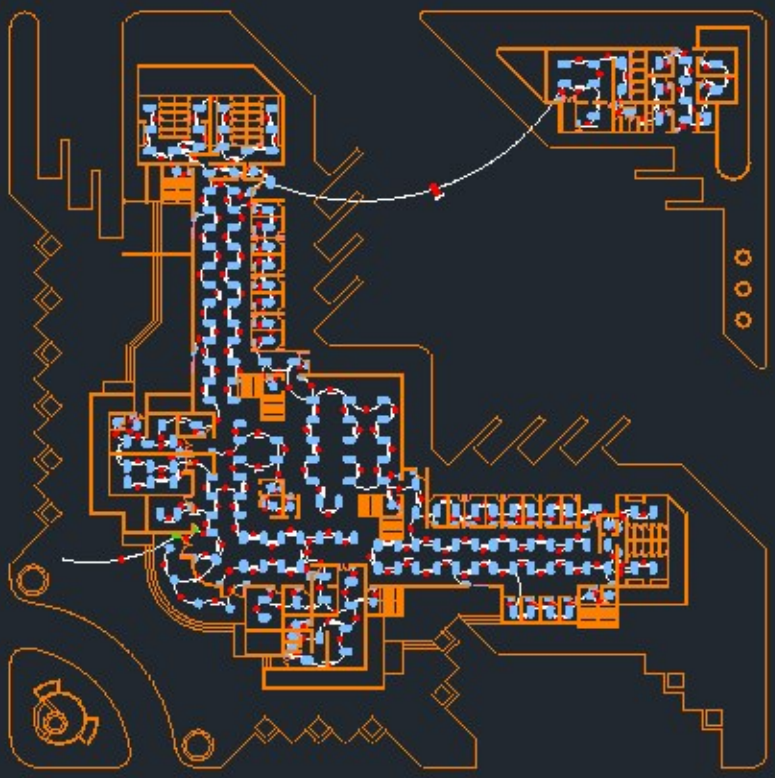

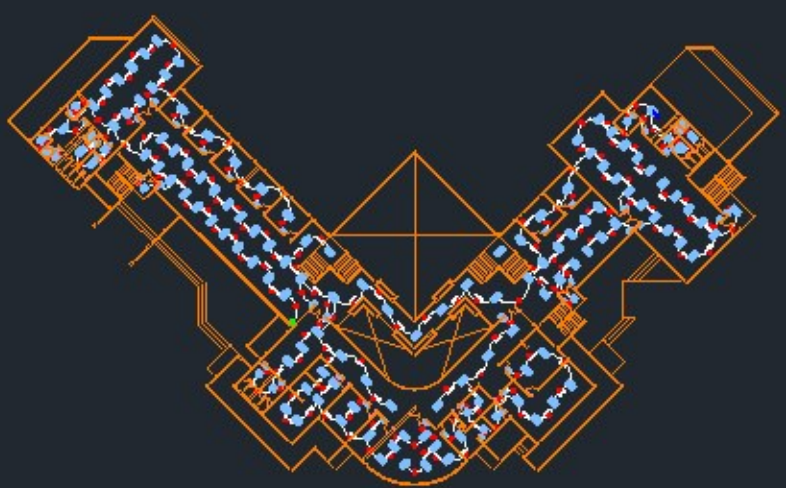

Scale: 1/200

Electrical plan

Project 7

WWW.MemariMarket.com
MEMARI MARKET
معماری مارکت

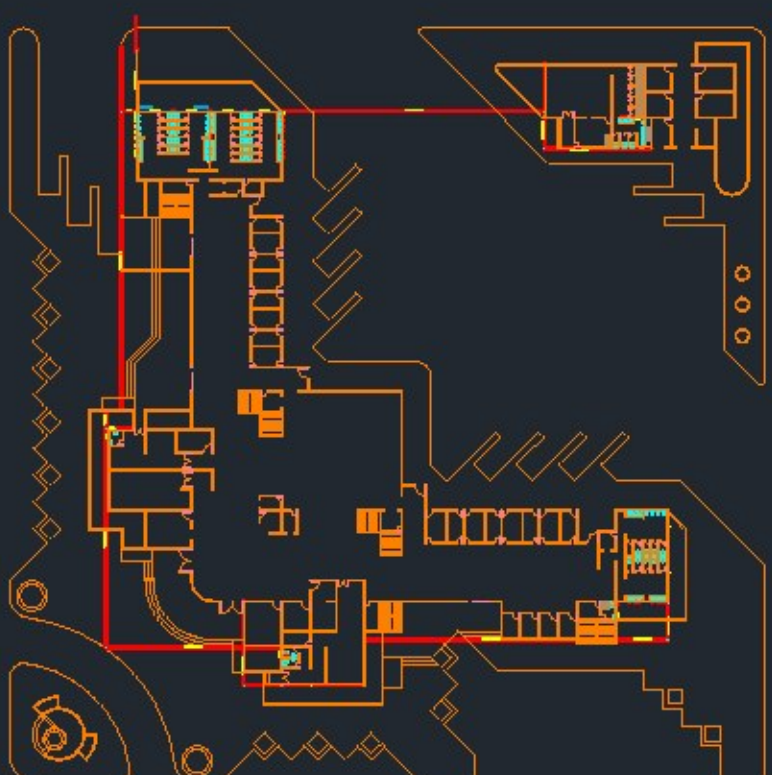

Scale: 1/200

Plumbing plan

Project 7

WWW.MemariMarket.com
MEMARI MARKET
معماری مارکت

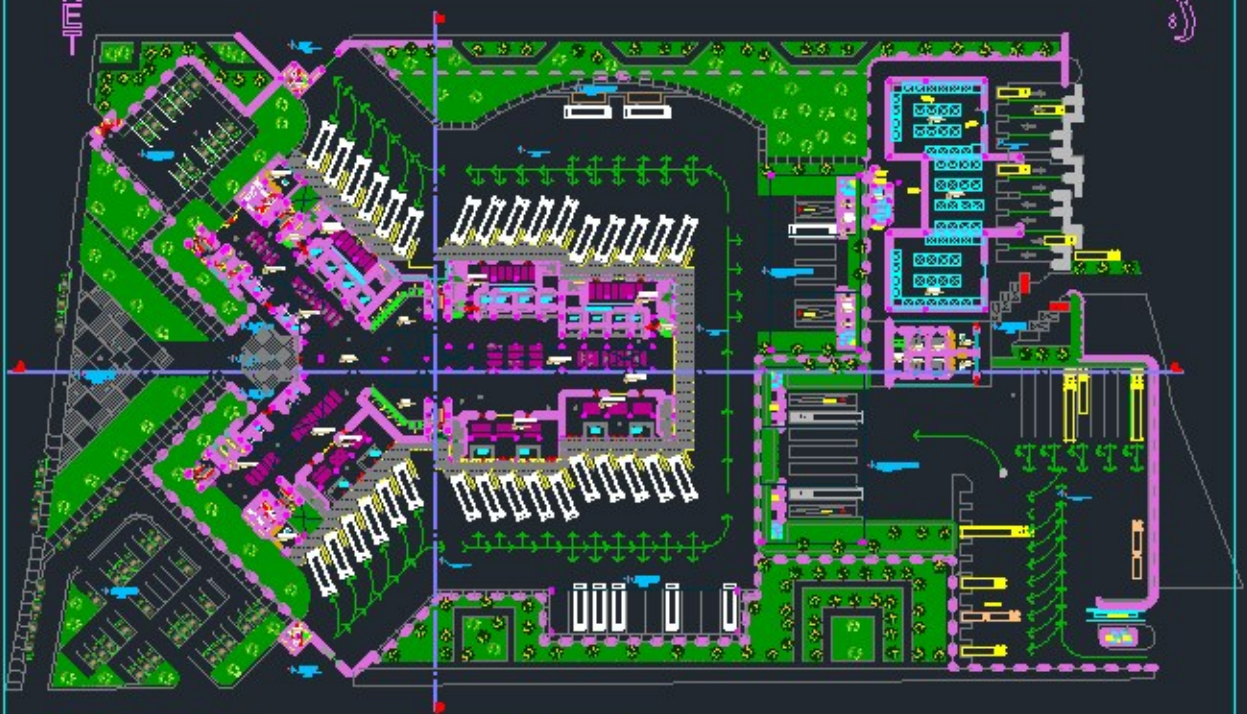

Scale: 1/400

SITE PLAN

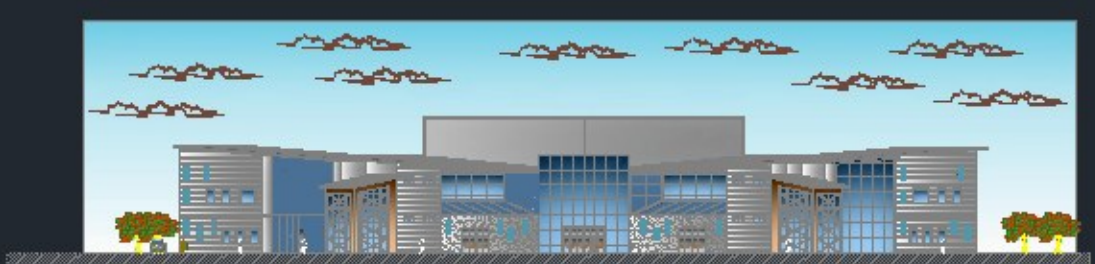

FRONT ELEVATION

REAR ELEVATION

Scale: 1/200

Project 8

WWW.MemariMarket.com
MEMARI MARKET
معماری مارکت

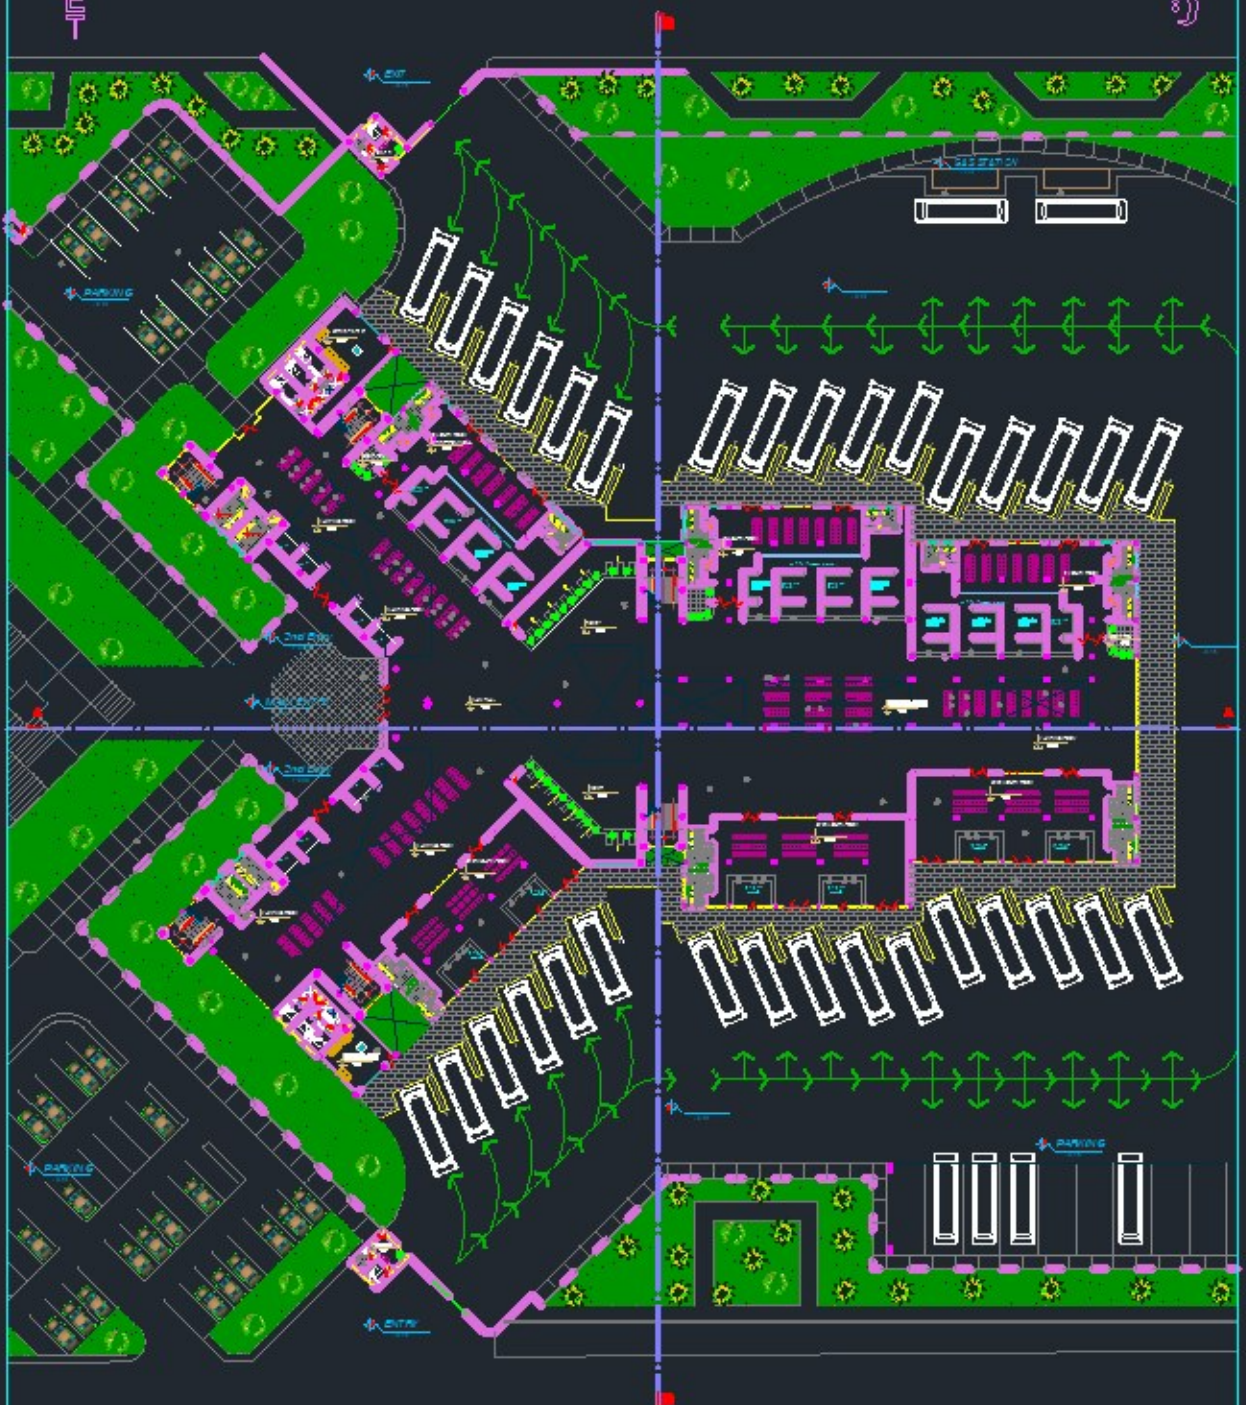

Scale: 1/200

GROUND FLOOR PLAN

Project 8

WWW.MemariMarket.com
MEMARI MARKET
معماری مارکت

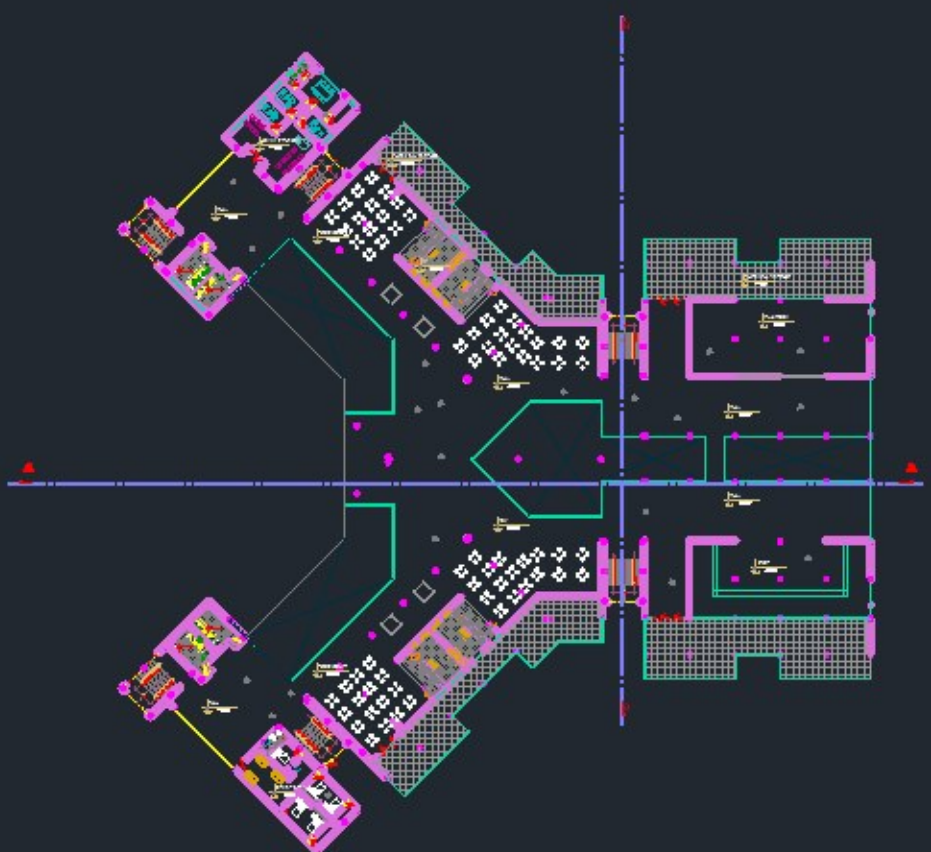

Scale: 1/200

FIRST FLOOR PLAN

Project 8

WWW.MemariMarket.com
MEMARI MARKET
معماری مارکت

Scale: 1/200

Project 8

WWW.MemariMarket.com
MEMARI MARKET
معماری مارکت

GROUND FLOOR PLAN

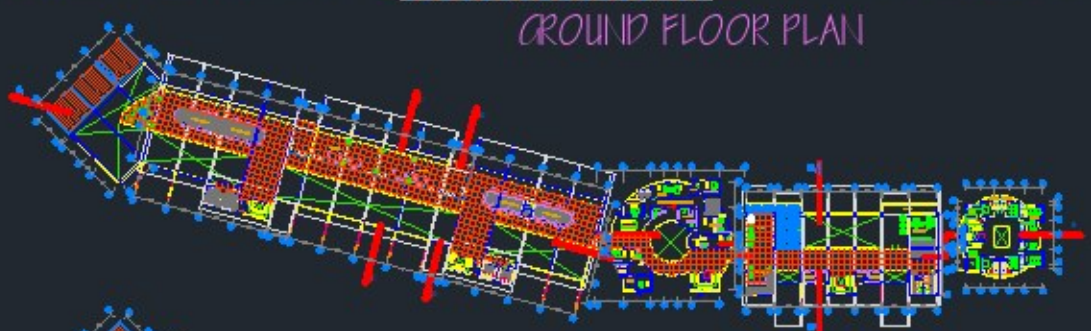

1st FLOOR PLAN

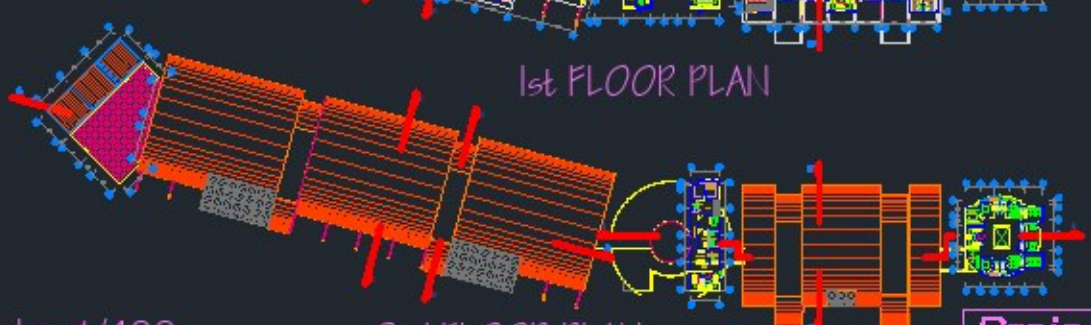

2nd FLOOR PLAN

Scale: 1/400

Project 9

WWW.MemariMarket.com
MEMARI MARKET
معماری مارکت

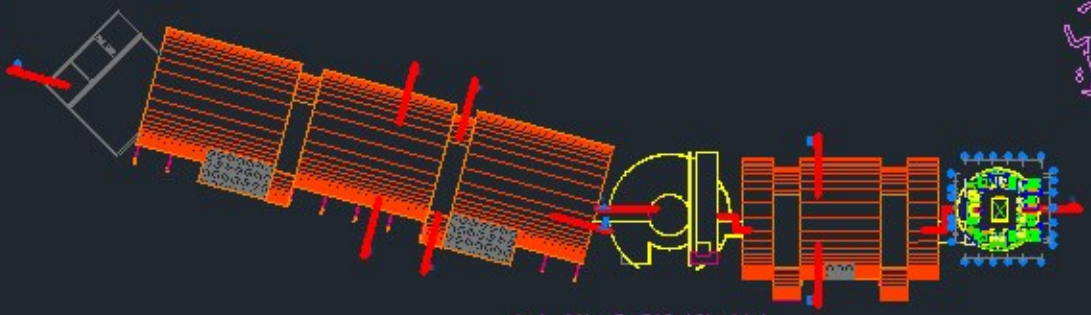

4th FLOOR PLAN

SECTION A-A

SECTION C-C

SECTION B-B

SECTION D-D

SECTION E-E

SOUTH ELEVATION

NORTH ELEVATION

Scale: 1/100

CTRUCTURE

Project 9

WWW.MemariMarket.com
MEMARI MARKET
معماری مارکت

Scale: 1/800

SITE PLAN

Project 10

WWW.MemariMarket.com
MEMARI MARKET
معماری مارکت

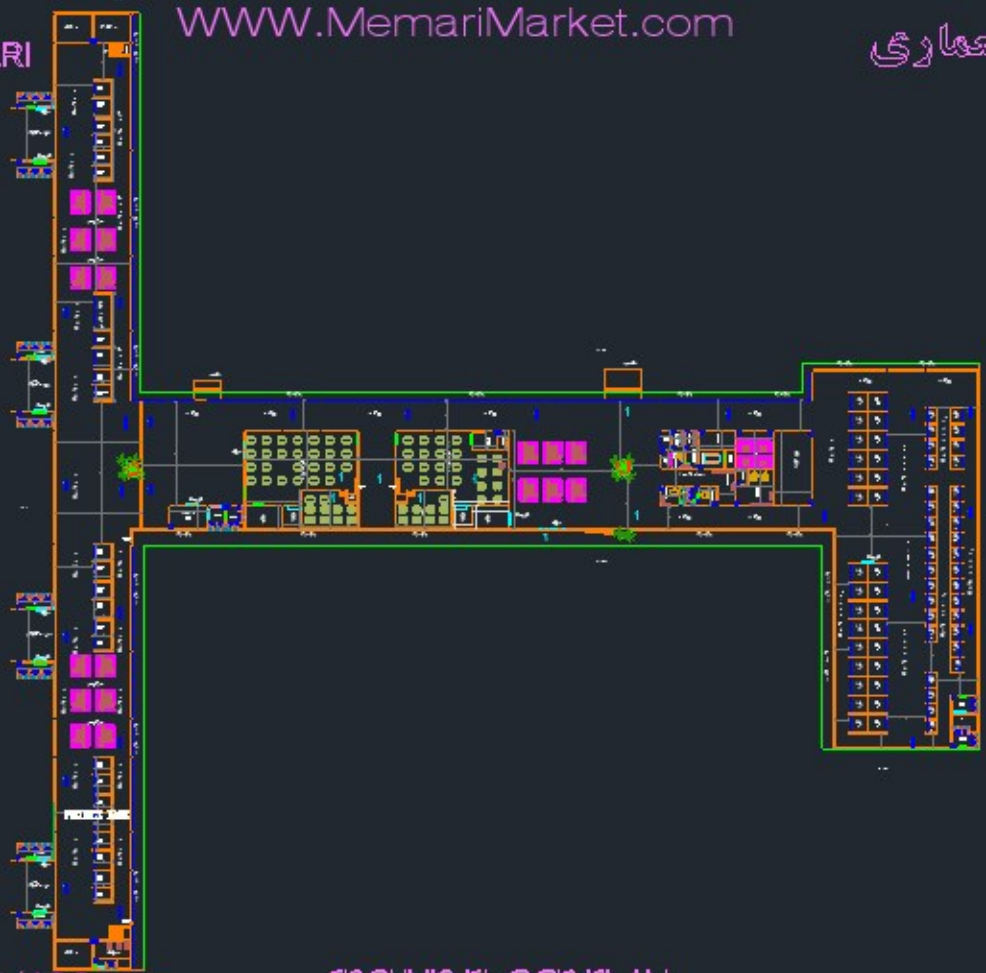

Scale: 1/400

GROUND FLOOR PLAN

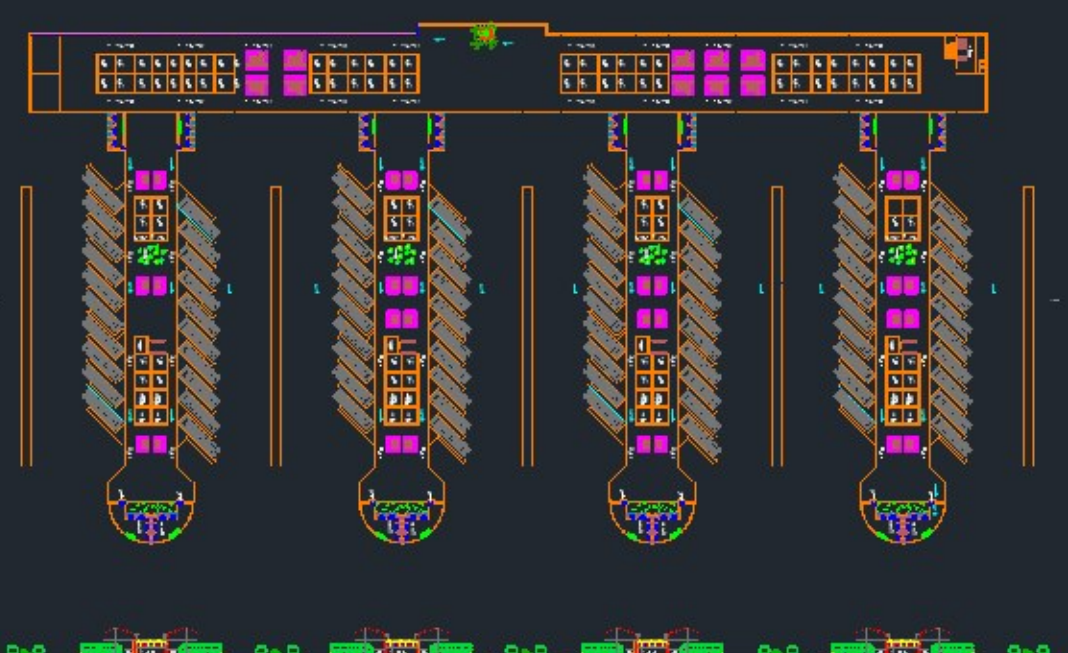

Scale: 1/400

PLATFORM PLAN & SECTION

Project 10

WWW.MemariMarket.com
MEMARI MARKET
معماری مارکت

FLOOR PLAII

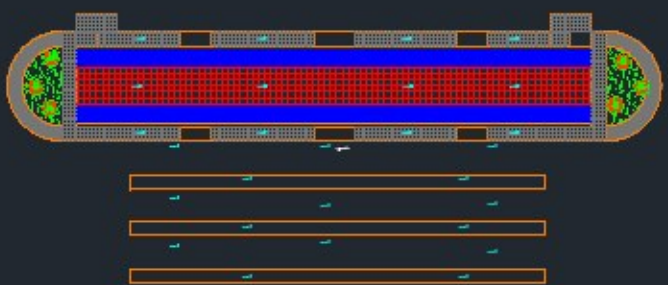

ROOF PLAII

INTRA CITY BUS TERMINAL FLOOR PLAN

LOCAL BUS TERMIIIAL FROIIT ELEVATIOII

SECTIOII LA-LA'

SECTIOII LB-LB'

SECTIOII LC-LC'

Scale: 1/400

Project 10

WWW.MemariMarket.com
MEMARI MARKET
معماری مارکت

SECTIOII MA-MA'

SECTIOII MB-MB'

SECTIOII MC-MC'

SECTIOII MD-MD'

SECTIOII PA-PA'

MAIII TERMIIIAL BUILDIIIG FROIIT ELEVATIOII

MAIII TERMIIIAL BUILDIIIG SIDE ELEVATIOII

Scale: 1/400

Project 10

WWW.MemariMarket.com
MEMARI MARKET
معماری

GUEST HOUSE PLAN

CLINIC FLOOR PLAII

CLINIC BLOCK FRONT ELEVATIOII

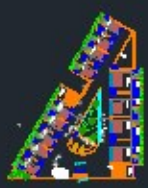

LODGE GROUIID FLOOR PLAII
G+ I (TYPICAL FLOOR PLAII)

REST ROOM REAR SIDE ELEVATIOII

LODGE FROIIT ELEVATIOII

SECTIOII LA LA'

Scale: 1/400

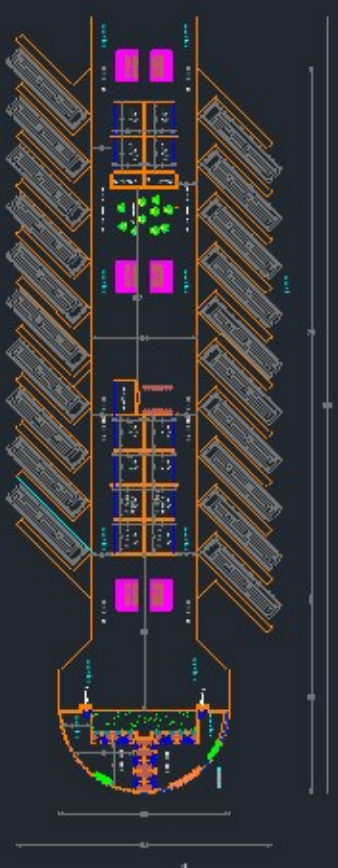

PLATFORM DETAIL PLAII

Scale: 1/200

Project 10