



Toren II: Noordwest gevel

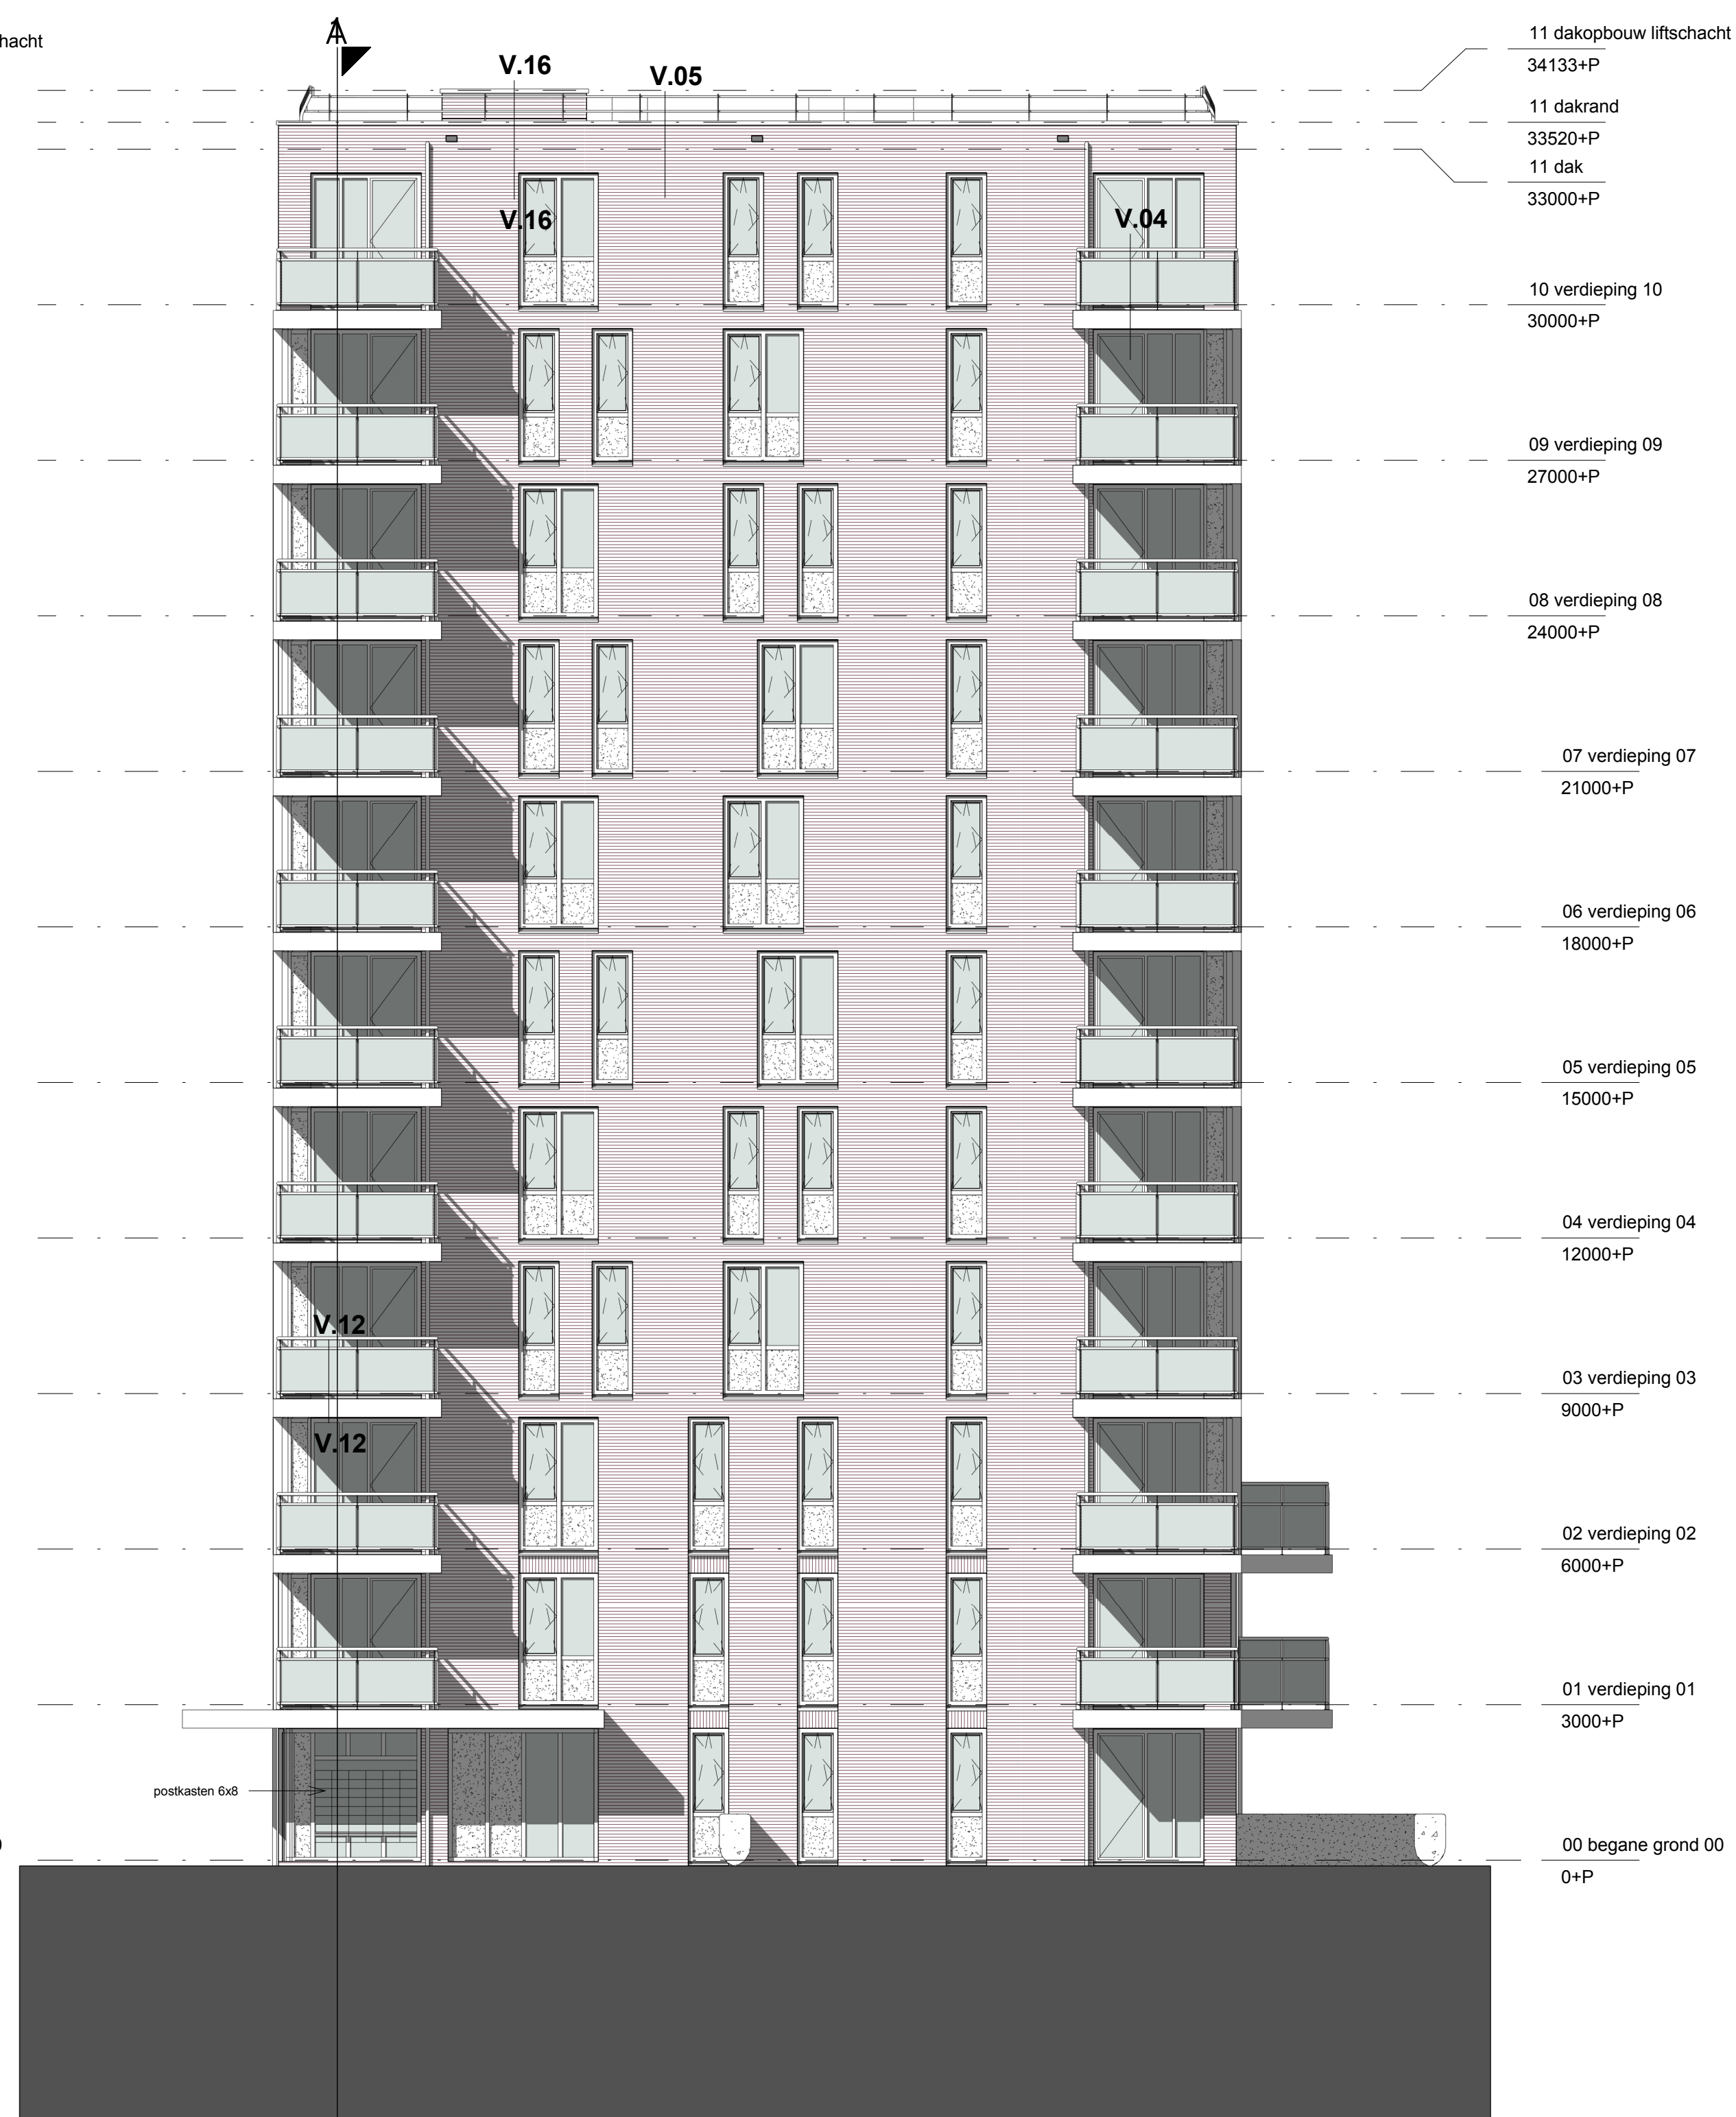

Toren II: Zuidwest gevel

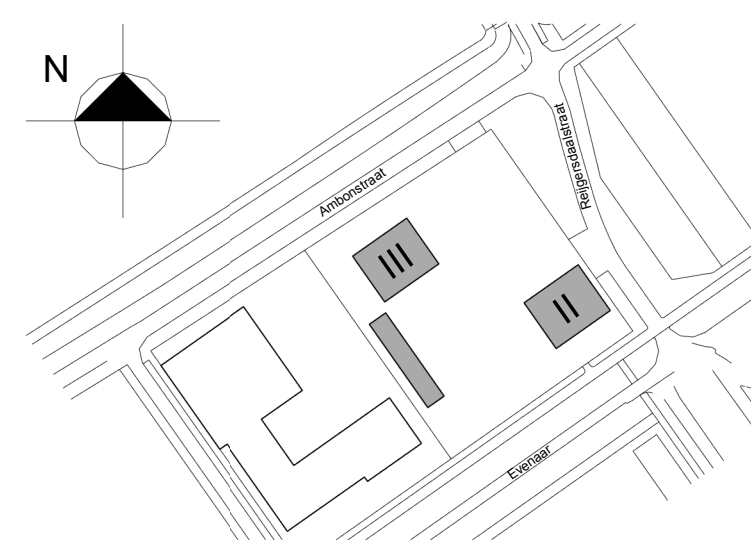

S P A R C H I T E C T E N  
b y  
A R C H I T E C T E N A A N D E M A A S

Wim Duijzenberglaan 49 Postbus 3061 6202 NB Maastricht T 043 351 50 00  
E-Mail : maastricht@architectenaandemaas.com  
Schiehavenkade 252 Postbus 23138 3001 KC Rotterdam T 010 206 02 22  
E-Mail : rotterdam@architectenaandemaas.com

Projectarchitect Jaap Nieskens  
Projectcoördinator Jaap Nieskens  
Projectleider tekenkamer Ramon Grooten  
Project btm manager -

Project  
Nieuwbouw 2 appartementsgebouwen  
Tinggi Tower II en III, Almere-Buiten

Opdrachtgever  
Domus Planontwikkeling  
Razeil 9  
1919 EA Almere

Onderwerp  
Verkooptekening  
Gevels Noordwest & Zuidwest  
Toren II


Eerste datum 22/11/18 Paraaf TH

Schaal 1:100 Formaat A1L

Projectnummer

1 7 3 0 1 0

Tekeningnummer

VK2 2 -- 02