



NEUQUÉN
MUNICIPALIDAD

PLAN FEDERAL DE CONSTRUCCION DE VIVIENDAS

SORTEO DE ASIGNACION DE MANZANA Y LOTE
PLAN "140 VIVIENDAS - VALENTINA SUR"
MUNICIPALIDAD DE NEUQUEN - AMMUN



Escala 1: 1.000

09-21-98-4392

(175A)

(176)

L.C. SIN UTILIZACION


(176A)

09-20-96-0300



CALLE SOLALIQUE
CEDIDA NO ABIERTA

Calle JOSE FAVA CEDIDA NO ABIERTA A-B=468,30

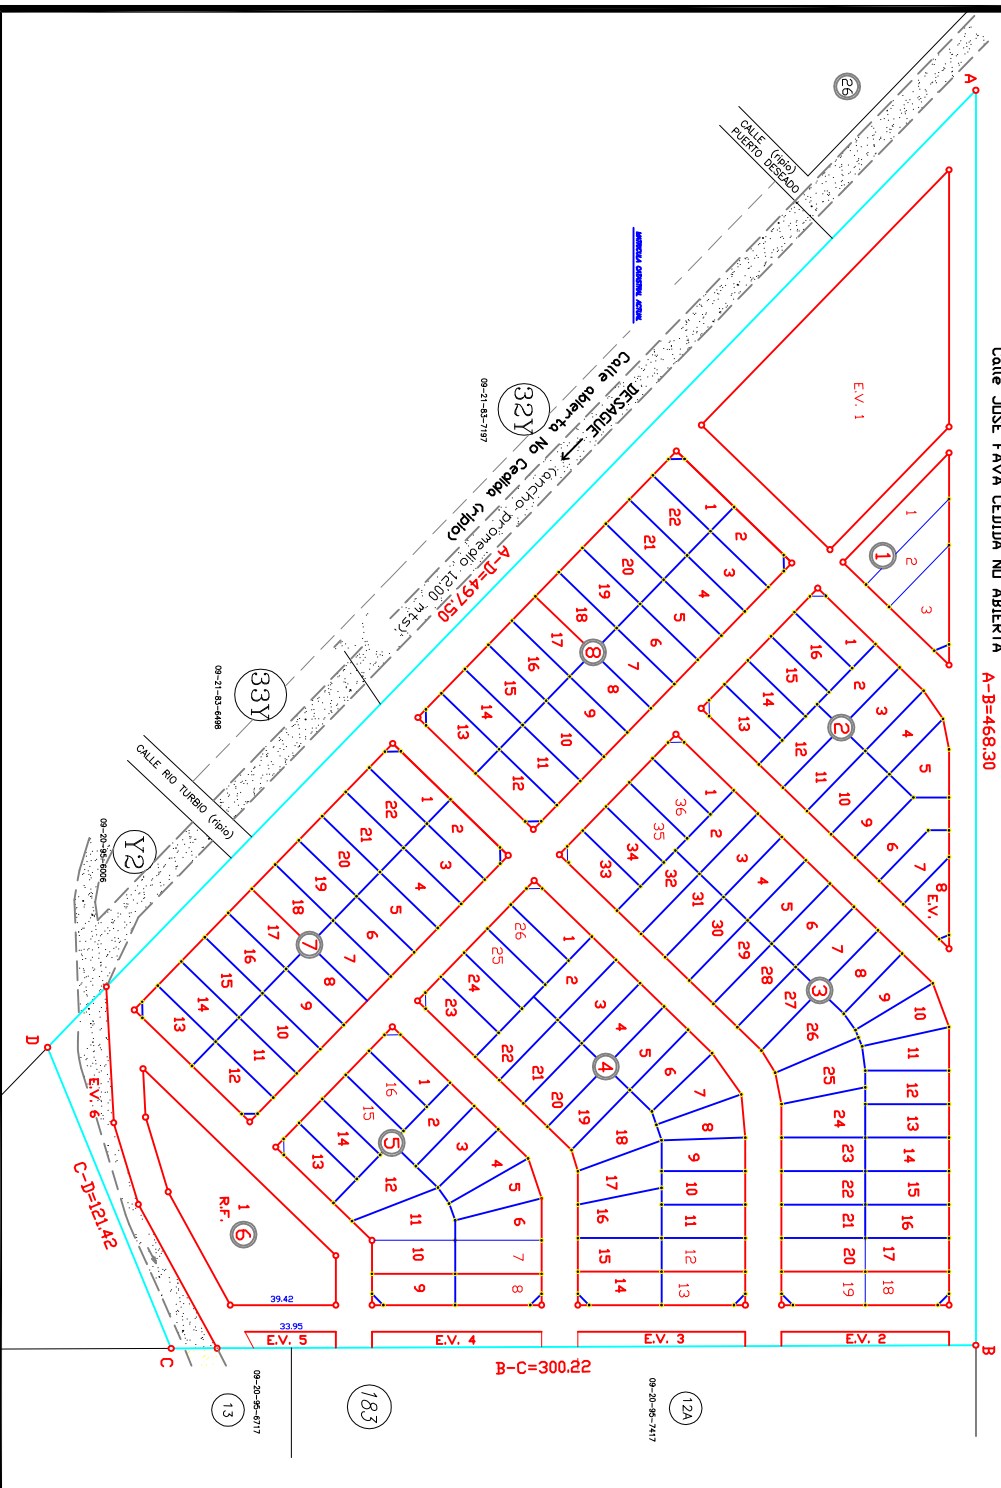

(26)

CALLE (1960)
PIERRO DAZARO

DISCALQUE
Calle Rivera No Cedida (Cribos)
(Orchero, Pionero, 1200 m²S.)
09-21-98-7197

(32Y)

A-D=497,50

(33Y)

09-21-83-6488

CALLE RIO TURBIO (Riño)

(12)

09-20-96-0006

EV. 6

C-D=124,42

(13)

09-20-96-6717

(183)

B-C=300,22

(12A)

09-20-96-7417