
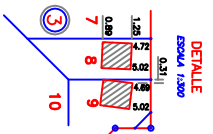


PLANO S/ MENSURA Y FRACCIONAMIENTO

Escala 1:1000

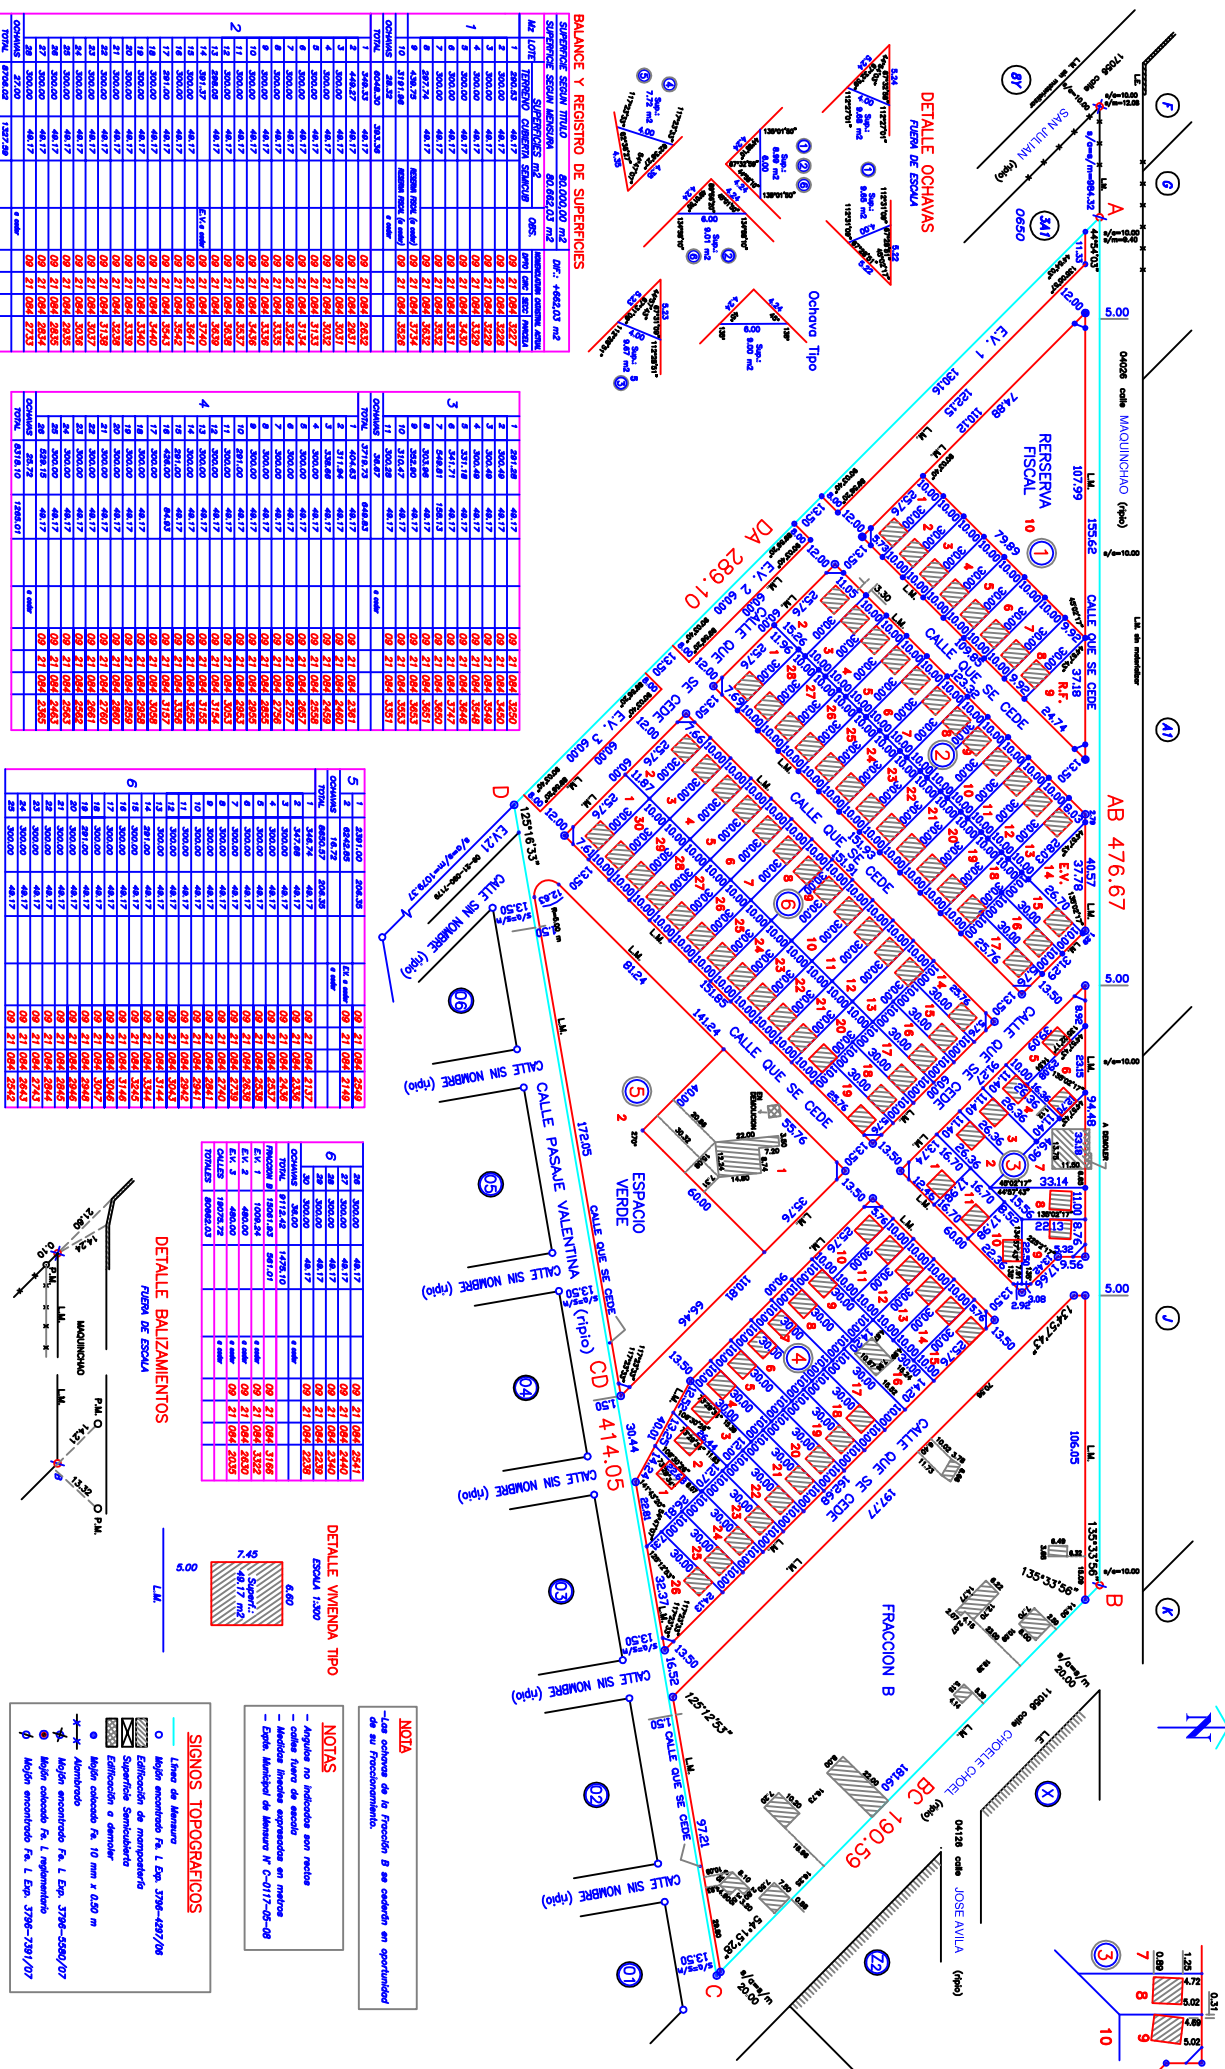


PROYECCION GAUSS-KRIGER
COORDENADAS TORSANI'94

VERTICE	X	Y
A	5687283.94	2375198.27
B	5687388.50	2375674.97
15-83-128	5687042.53	2376035.77
15-83-127	5686862.02	2376413.72

REPRESENTACION GRAFICA DEL TITULO

ESCALA 1:7500

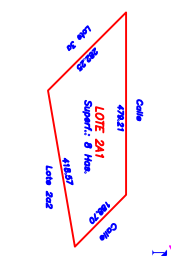


PROVINCIA DE NEUQUEN
DEPARTAMENTO CONFLUENCIA
CIUDAD DE NEUQUEN

Mensura particular con Fraccionamiento del Lote 241

ASOCIACION MUTUAL DE EMPLEADOS
MUNICIPALES DE NEUQUEN


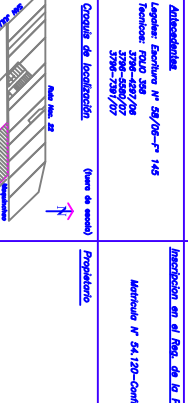


QUILIANO HERNANDEZ
MENSURA, MENSURA Y FRACCIONAMIENTO

ENERO DE 2012

4796-15203/11

BALANCE Y REGISTRO DE SUPERFICIES




NOTAS

- Angulos no indicados son rectos
- Medidas lineales expresadas en metros

SIGNOS TOPOGRAFICOS

- Línea de Mensura

DETALLE VIVIENDA TIPO

ESCALA 1:300

DETALLE BALIZAMIENTOS

FIJERA DE ESCALA

DETALLE OCHAVAS

FIJERA DE ESCALA

DETALLE OCHAVAS

FIJERA DE ESCALA