


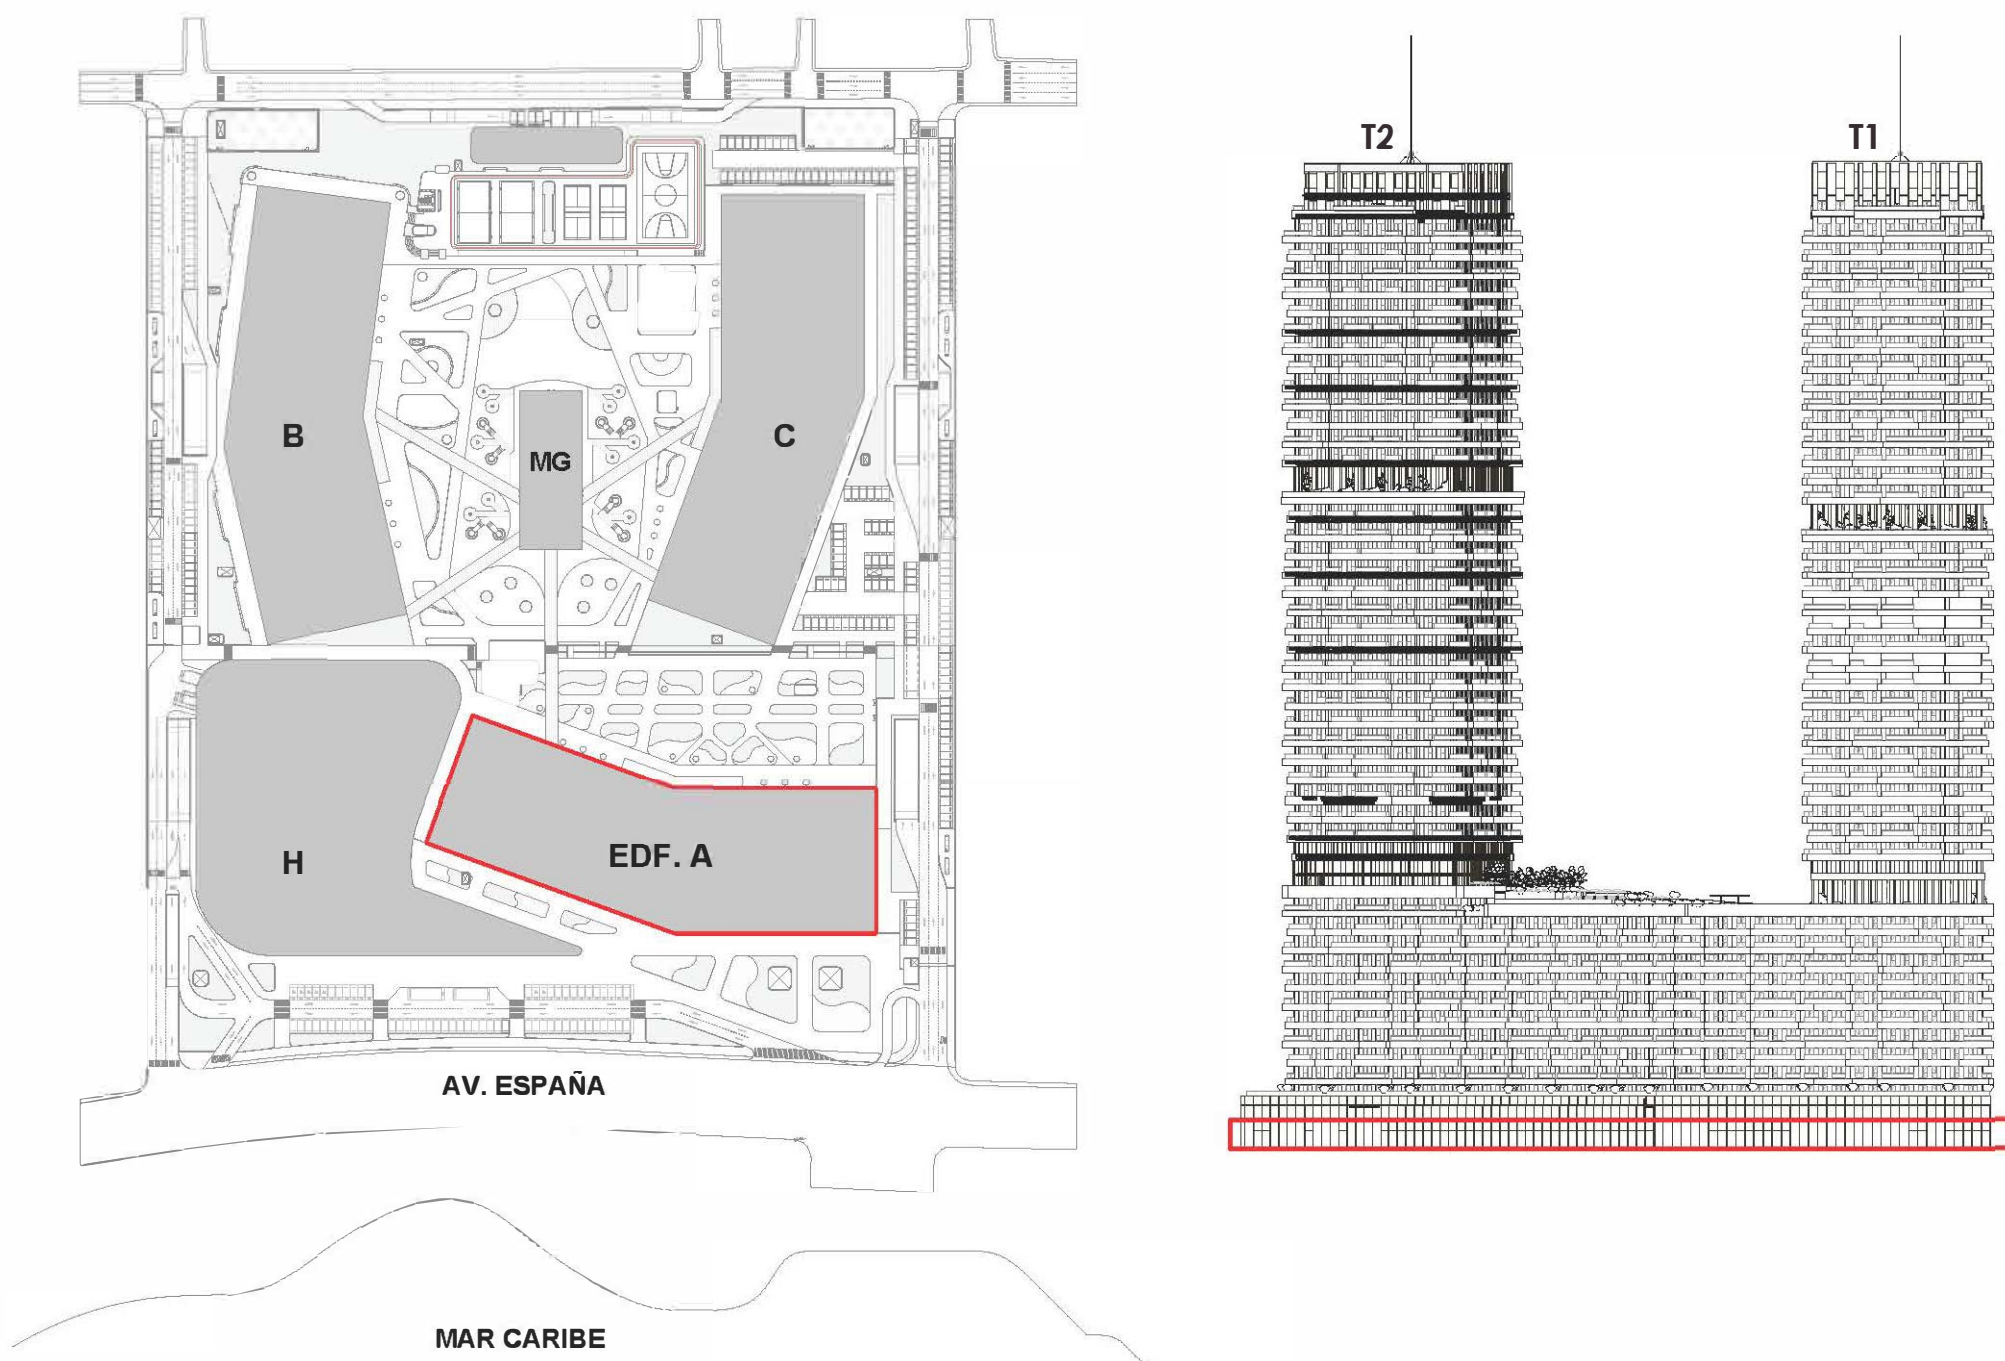

1 PLANTA ARQUITECTONICA EDIFICIO A NIVEL 1
E: 1 : 250



PROYECTO:

CORALIA

BY NOVAL PROPERTIES

PROYECTO DE:

NOVAL

Av. Alemania esq. El Dorado Plaza Coral Village, Bani, La Alagracia, 23001, Rep. Dom.

BÁVARO, PUNTA CANA

LEYENDA

(UNIDADES EN METROS, SALVO QUE SE INDIQUE LO CONTRARIO)

02.3

EJES O REJILLAS

03 PLANO

REFERENCIA DE SECCIONES GENERALES

03 PLANO

REFERENCIA DE VISTA DE DETALLES

N01 - NPT ±00.00m

SIMBOLOGÍA DE NIVELES

N.P.T. ±0.00m

INDICADOR DE NIVEL EN VISTAS DE ELEVACIÓN Y SECCIONES

N.P.T. ±0.00m

INDICADOR DE NIVEL EN VISTAS DE PLANTA

N.P.T.

NIVEL DE PISO TERMINADO

N.T.L.

NIVEL DE TOPE DE LOSA

N.F.L.

NIVEL DE FONDO DE LOSA

N.T.R.

NIVEL DE TECHO REFLEJADO

N.A.A.

NIVEL DE ALTURA ANTEPECHO

N.A.M.

NIVEL DE ALTURA MÁXIMA

1.25

CAMBIO DE NIVEL EN PISO

1.25

CAMBIO DE NIVEL EN PLAFÓN

1.25

CAMBIO DE ACABADO EN PISO

1.25

CAMBIO DE ACABADO EN PLAFÓN

1.25

DIMENSIONES

1022

HABITACIÓN

00 m²

SUPERFICIE

1022

HABITACIÓN

00 m²

SUPERFICIE

ETIQUETA DE HABITACIÓN

DISEÑO ARQUITECTÓNICO

ARQ. SABEL GRULLÓN MALDONADO

Cod: 30730

DISEÑO ESTRUCTURAL

Cod: 00000

DISEÑO ELÉCTRICO

ING. ELÉCTRICO

Cod: 00000

DISEÑO SANITARIO

ING. SANITARIO

Cod: 00000

DISEÑO MECÁNICO

ING. MECÁNICO

Cod: 00000

PROPIETARIO

TABLA DE EMISIONES

VERS. MODIFICACIÓN / OC # FECHA

NORTE

ESCALA

FECHA PRIMERA EMISIÓN

02/16/26


TÍTULO DE PLANO

PLANTA ARQUITECTONICA EDIFICIO A NIVEL 1

CÓDIGO DE DOCUMENTO

2216CRA . A . ARQ . 1A00 . 03AR . 010

PROYECTO FASE DESCRIPCIÓN VOLUMEN SUPERFICIE

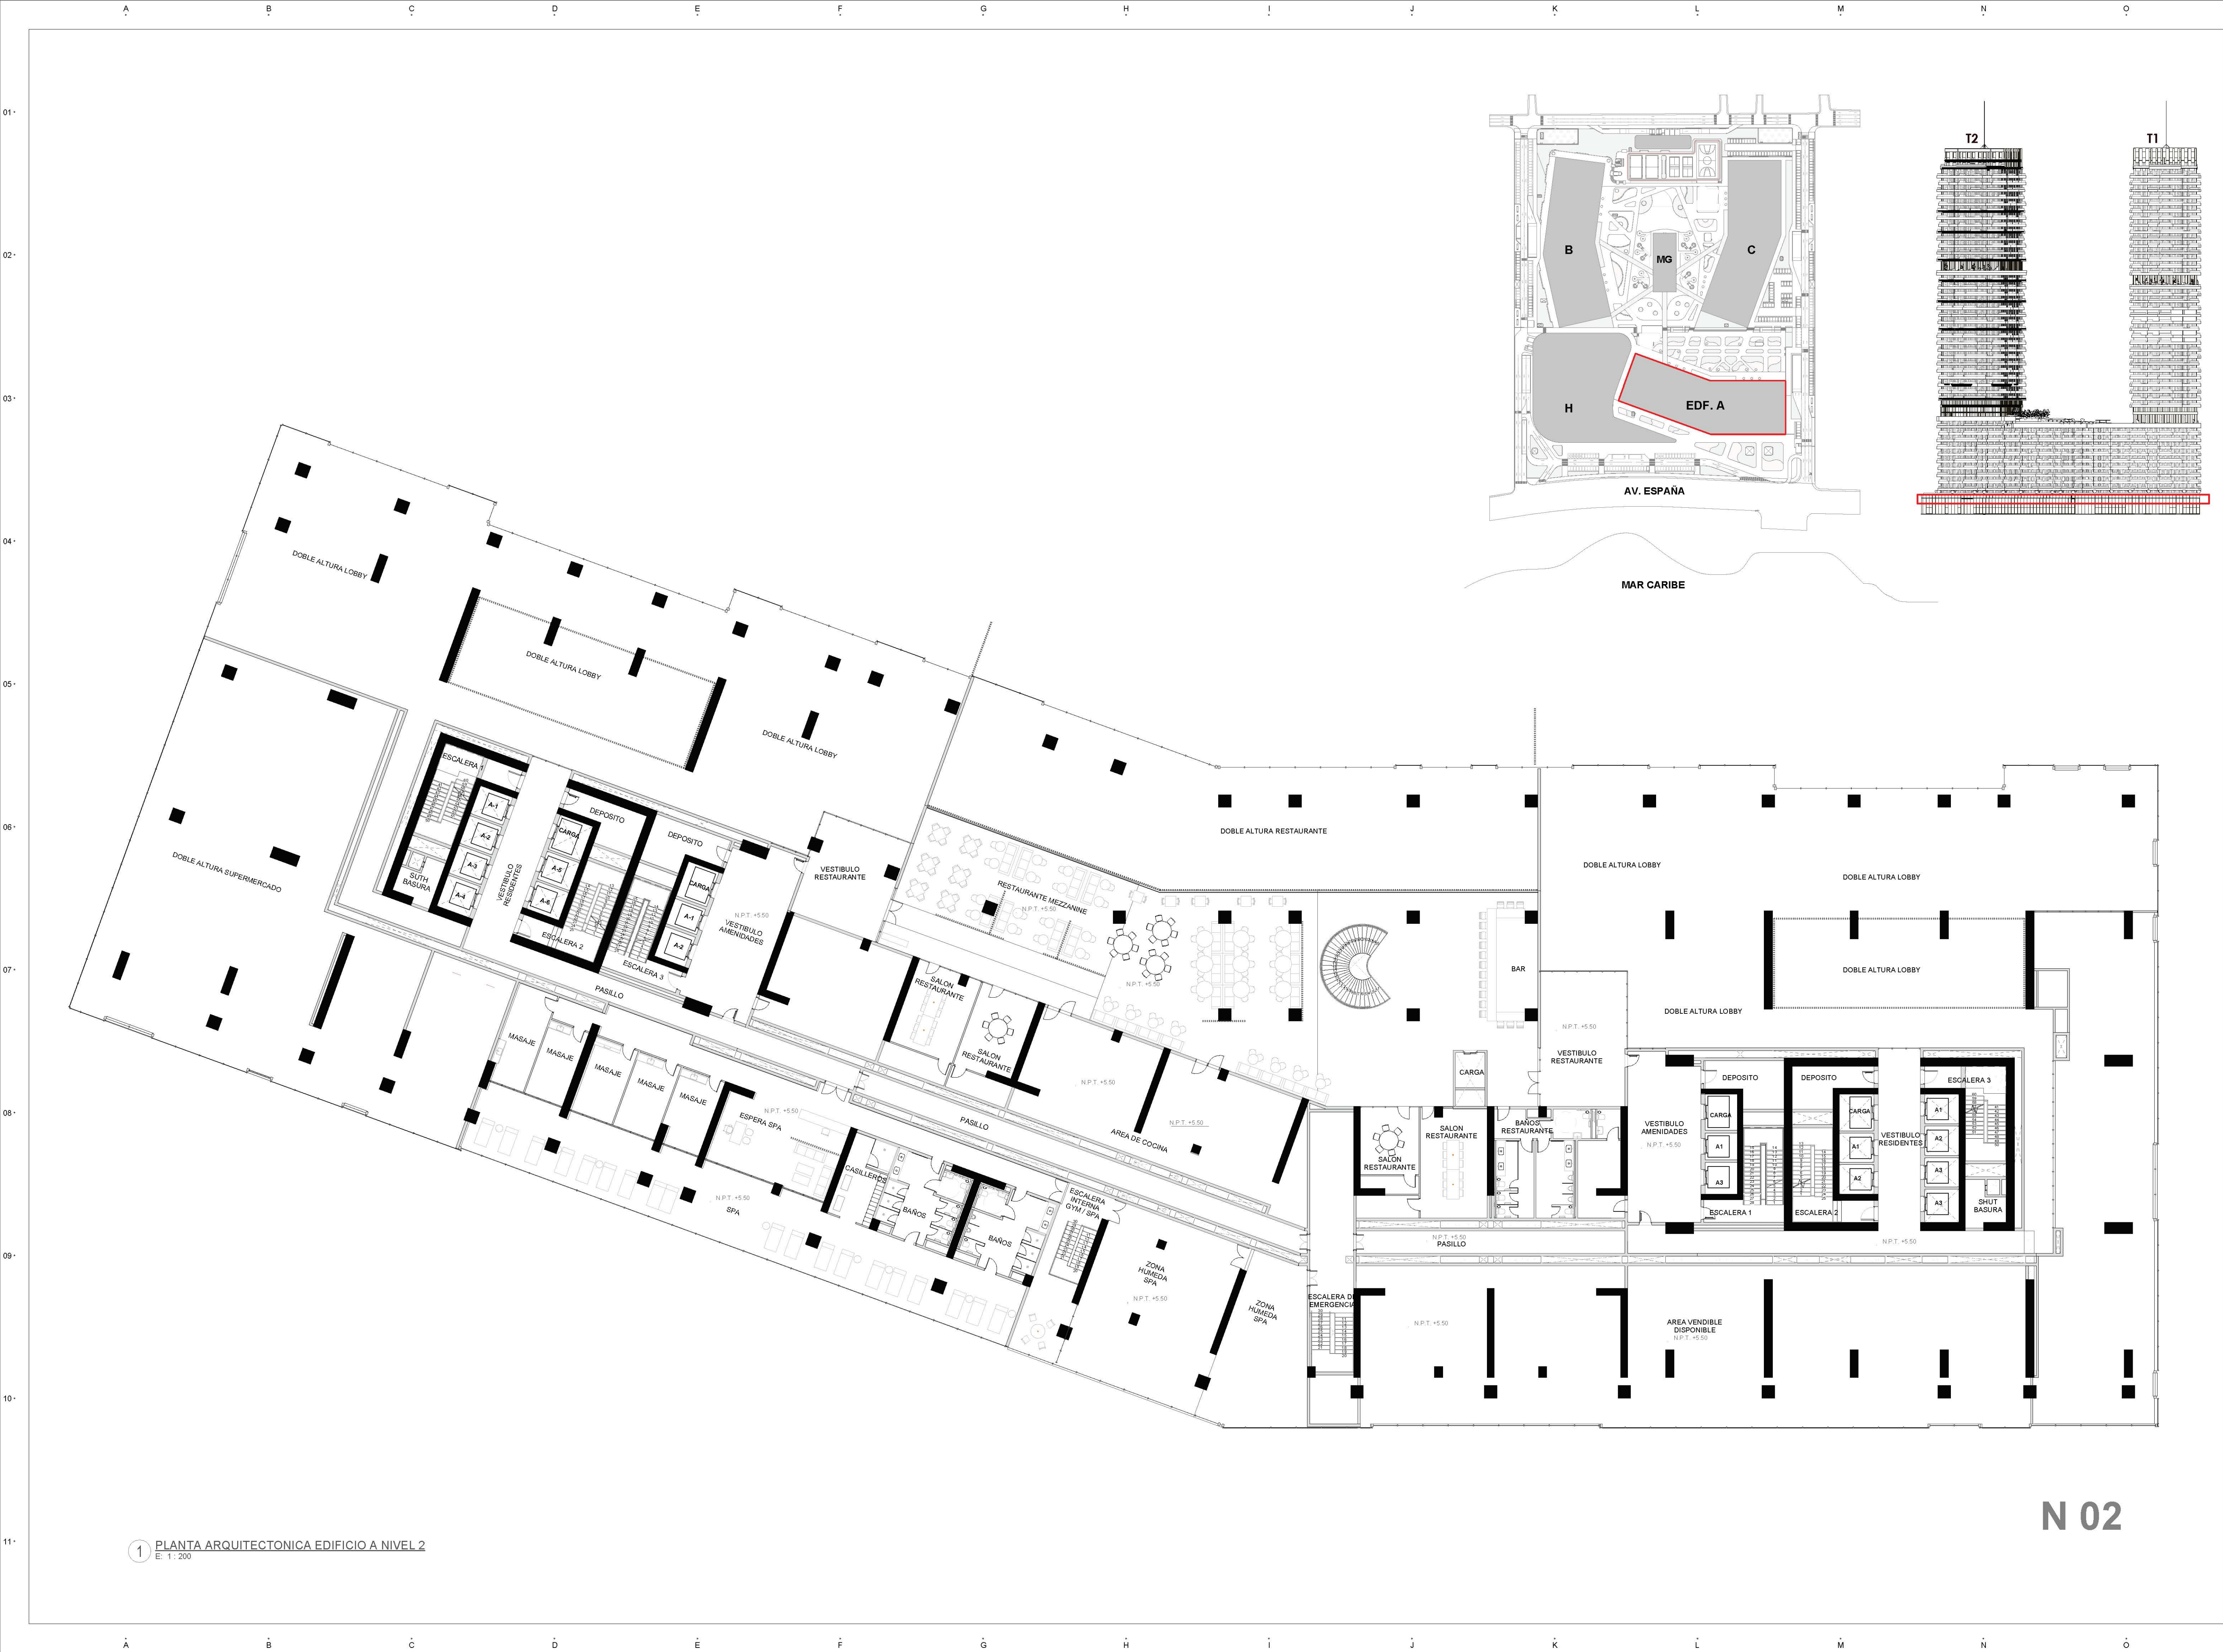

PROYECTO:

CORALIA

BY NOVAL PROPERTIES

PROYECTO DE:

NOVAL

Av. Alemania esq. El Dorado, Plaza Coral Village, Boreo, La Altagracia 23001, Rep. Dom.

BÁVARO, PUNTA CANA

LEYENDA

(UNIDADES EN METROS, SALVO QUE SE INDIQUE LO CONTRARIO)

02.3

EJES O REJILLAS

03 PLANO

REFERENCIA DE SECCIONES GENERALES

03 PLANO

REFERENCIA DE VISTA DE DETALLES

N01 - NPT +00.00m

SIMBOLOGÍA DE NIVELES

N.P.T. ±0.00m

INDICADOR DE NIVEL EN VISTAS DE ELEVACIÓN Y SECCIONES

N.P.T. ±0.00m

INDICADOR DE NIVEL EN VISTAS DE PLANTA

N.P.T.

NIVEL DE PISO TERMINADO

N.T.L.

NIVEL DE TOPE DE LOSA

N.F.L.

NIVEL DE FONDO DE LOSA

N.T.R.

NIVEL DE TECHO REPLETADO

N.A.A.

NIVEL DE ALTURA ANTEPECHO

N.A.M.

NIVEL DE A ALTURA MÁXIMA

122

CAMBIO DE NIVEL EN PISO

123

CAMBIO DE NIVEL EN PLAFÓN

124

CAMBIO DE ACABADO EN PISO

125

CAMBIO DE ACABADO EN PLAFÓN

126

DIMENSIONES

1022

HABITACIÓN

00 m²

NOMBRE DEL ESPACIO SUPERFICIE

ETIQUETA DE HABITACIÓN

DISEÑO ARQUITECTÓNICO

ARO. ISABEL GRULLÓN MALDONADO

Cod. 30730

DISEÑO ESTRUCTURAL

Cod. 0000

DISEÑO ELÉCTRICO

ING. ELÉCTRICO

Cod. 0000

DISEÑO SANITARIO

ING. SANITARIO

Cod. 0000

DISEÑO MECÁNICO

ING. MECÁNICO

Cod. 0000

PROPIETARIO

TABLA DE EMISIONES

VERS. MODIFICACIÓN / OC # FECHA

NORTE

ESCALA

FECHA PRIMERA EMISIÓN

02/16/26


TÍTULO DE PLANO

PLANTA ARQUITECTONICA EDIFICIO A NIVEL 2

CÓDIGO DE DOCUMENTO

2216CRA . A . ARQ . 1A00 . 03AR . 010

PROYECTO FASE DISCIPLINA VOLUMEN SUBDISCIPLINA Nº

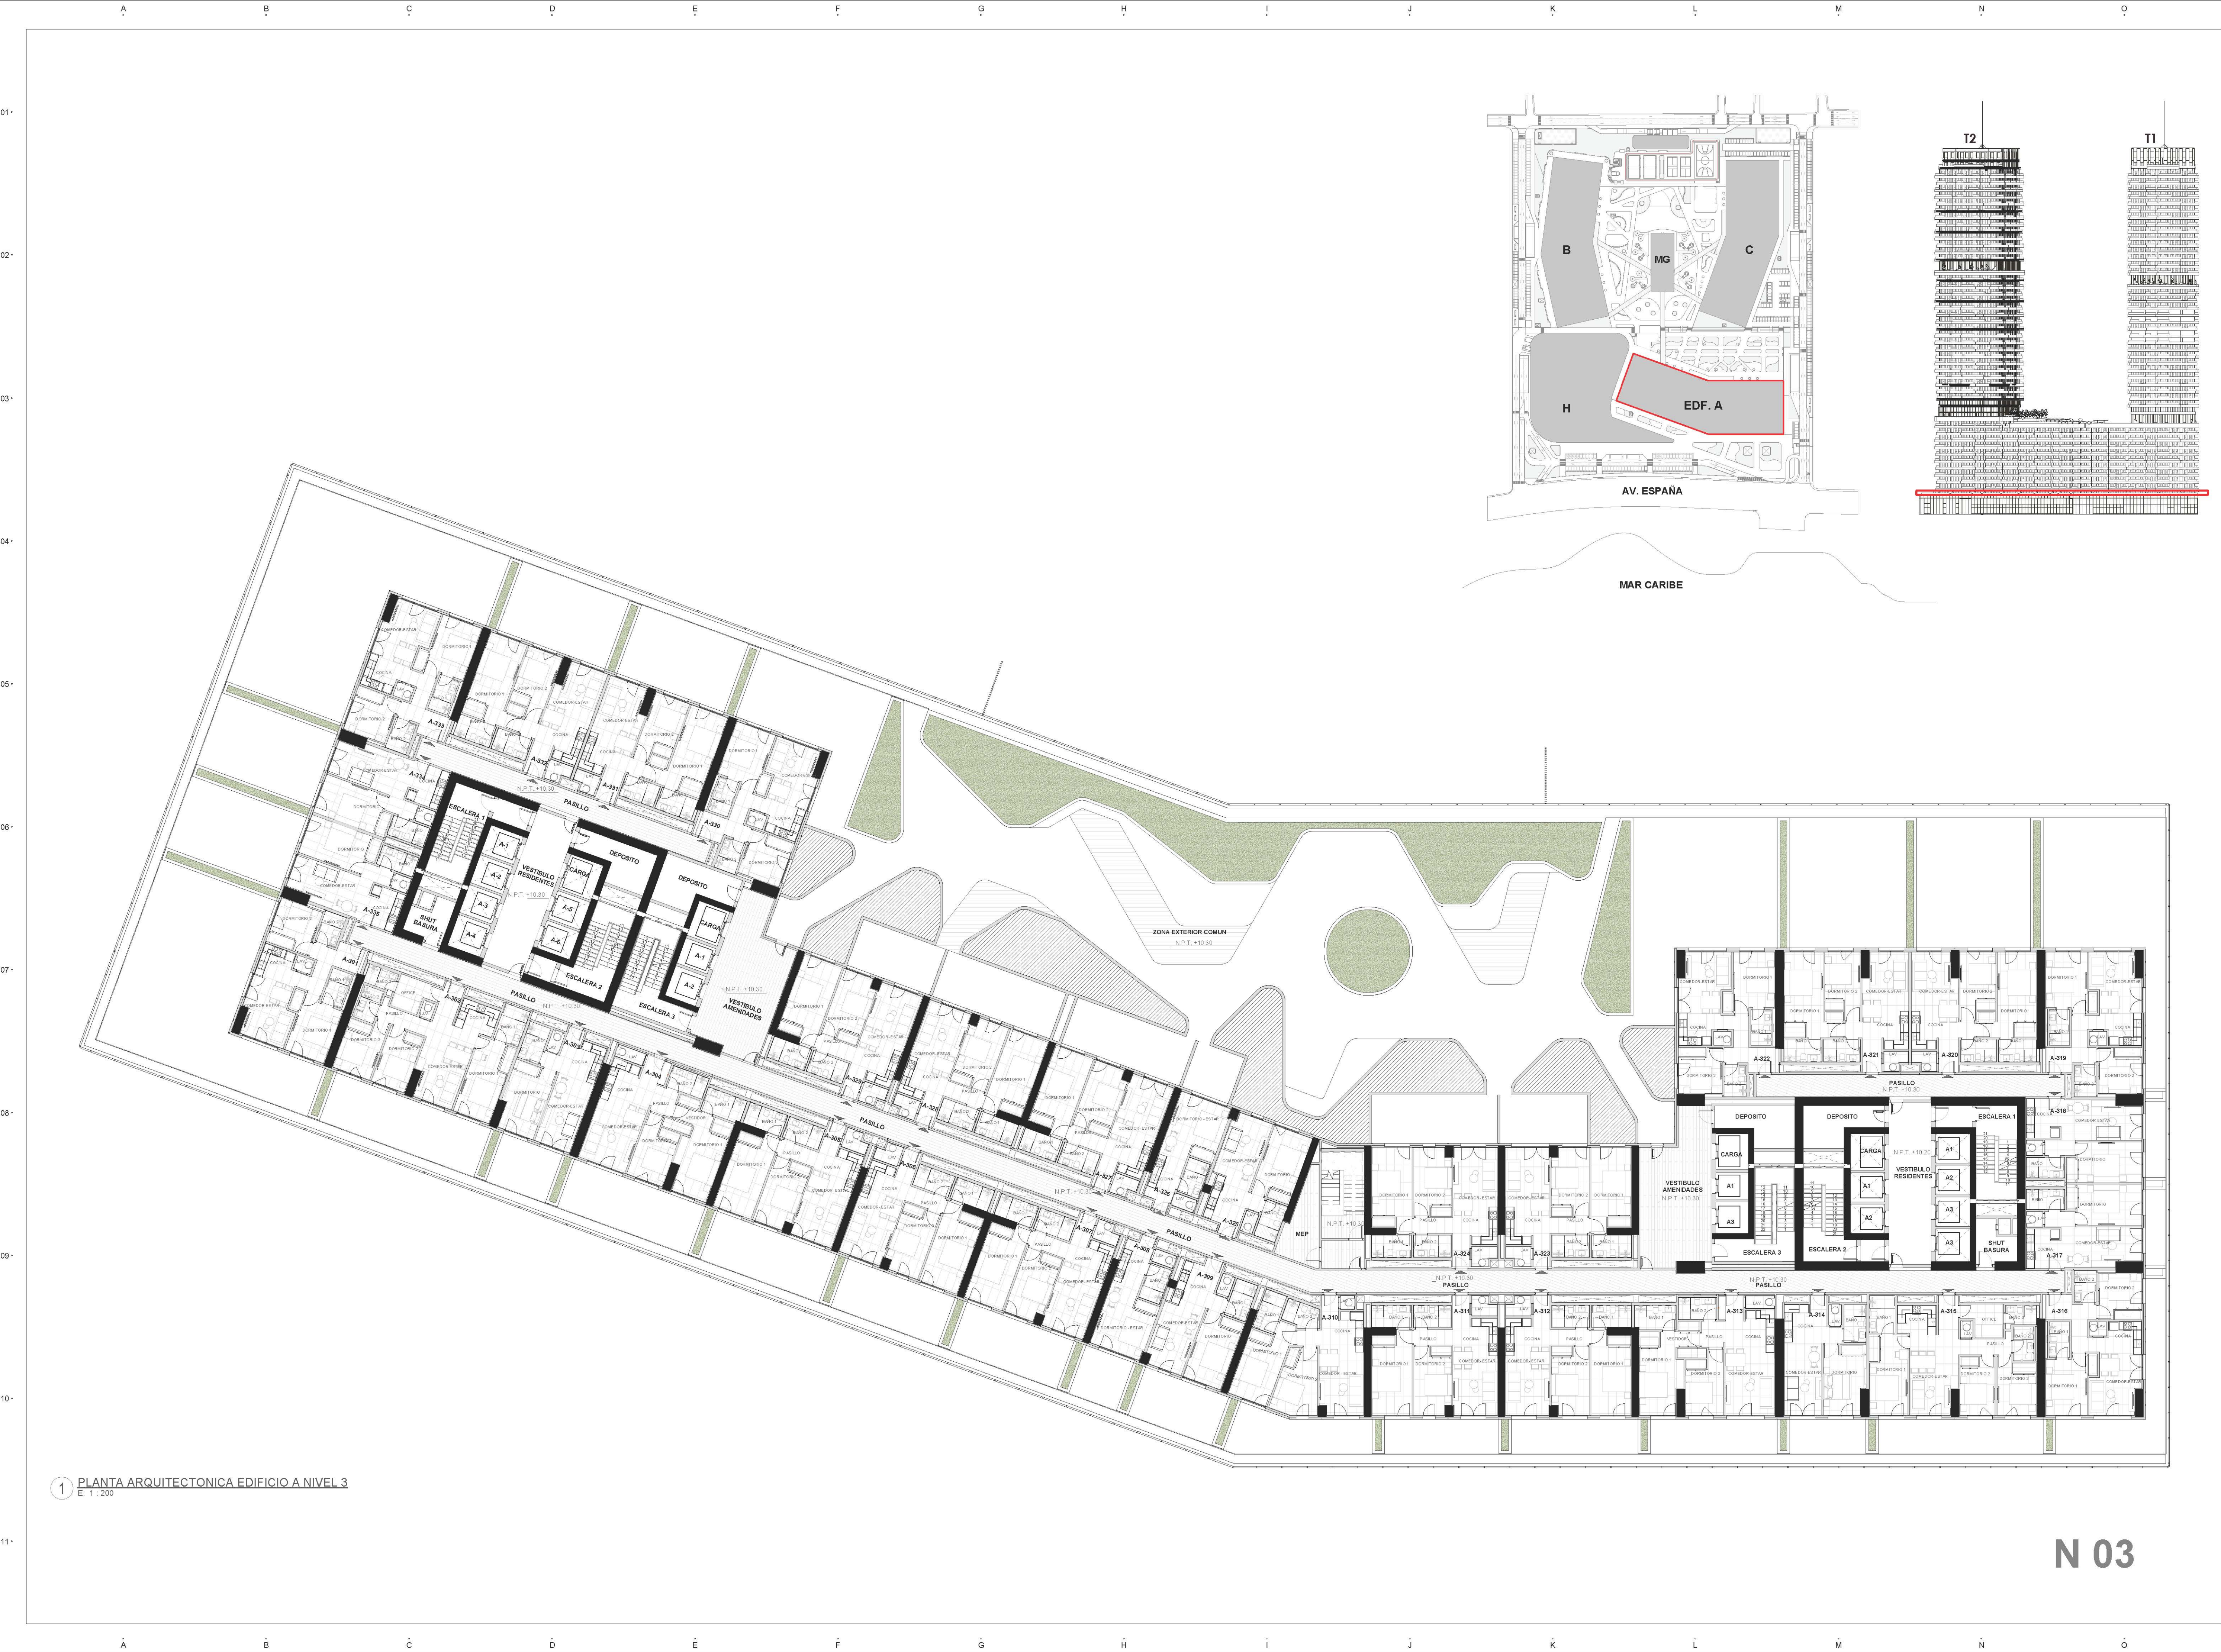

1 PLANTA ARQUITECTONICA EDIFICIO A NIVEL 3
E: 1:200

N 03

PROYECTO:

BY NOVAL PROPERTIES

PROYECTO DE:

NOVAL

Av. Alemania esq. El Dorado, Plaza Coral Village, Boreo, La Altagracia, 23801 Rep. Dom.

BÁVARO, PUNTA CANA

LEYENDA

(UNIDADES EN METROS, SALVO QUE SE INDIQUE LO CONTRARIO)

02.3

EJES O REJILLAS

03 PLANO

REFERENCIA DE SECCIONES GENERALES

03 PLANO

REFERENCIA DE VISTA DE DETALLES

N01 - NPT ±0.00m

SIMBOLOGÍA DE NIVELES

N.P.T. ±0.00m

INDICADOR DE NIVEL EN VISTAS DE ELEVACIÓN Y SECCIONES

N.P.T. ±0.00m

INDICADOR DE NIVEL EN VISTAS DE PLANTA

N.P.T.

NIVEL DE PISO TERMINADO

N.T.L.

NIVEL DE FONDO DE LOSA

N.T.R.

NIVEL DE TECHO REPLETADO

N.A.A.

NIVEL DE ALTURA ANTEPECHO

N.A.M.

NIVEL DE ALTURA MÁXIMA

1/2

CAMBIO DE NIVEL EN PISO

1/2

CAMBIO DE NIVEL EN PLAFÓN

1/2

CAMBIO DE ACABADO EN PISO

1/2

CAMBIO DE ACABADO EN PLAFÓN

1/2

DIMENSIONES

1022

HABITACIÓN

00 m²

Nº DEL ESPACIO

00 m²

NOMBRE DEL ESPACIO

00 m²

ETIQUETA DE HABITACIÓN

DISEÑO ARQUITECTÓNICO

ARO. ISABEL GRULLÓN MALDONADO

Codía: 30730

DISEÑO ESTRUCTURAL

Codía: 00000

DISEÑO ELÉCTRICO

ING. ELÉCTRICO

Codía: 00000

DISEÑO SANITARIO

ING. SANITARIO

Codía: 00000

DISEÑO MECÁNICO

ING. MECÁNICO

Codía: 00000

PROPIETARIO

TABLA DE EMISIONES

VERS. MODIFICACIÓN / OC # FECHA

NORTE

ESCALA

FECHA PRIMERA EMISIÓN

02/16/26


TÍTULO DE PLANO

PLANTA ARQUITECTONICA EDIFICIO A NIVEL 3

CÓDIGO DE DOCUMENTO

2216CRA . A . ARQ . 1A00 . 03AR . 010

PROYECTO FASE DISCIPLINA VOLUMEN SUBDISCIPLINA Nº

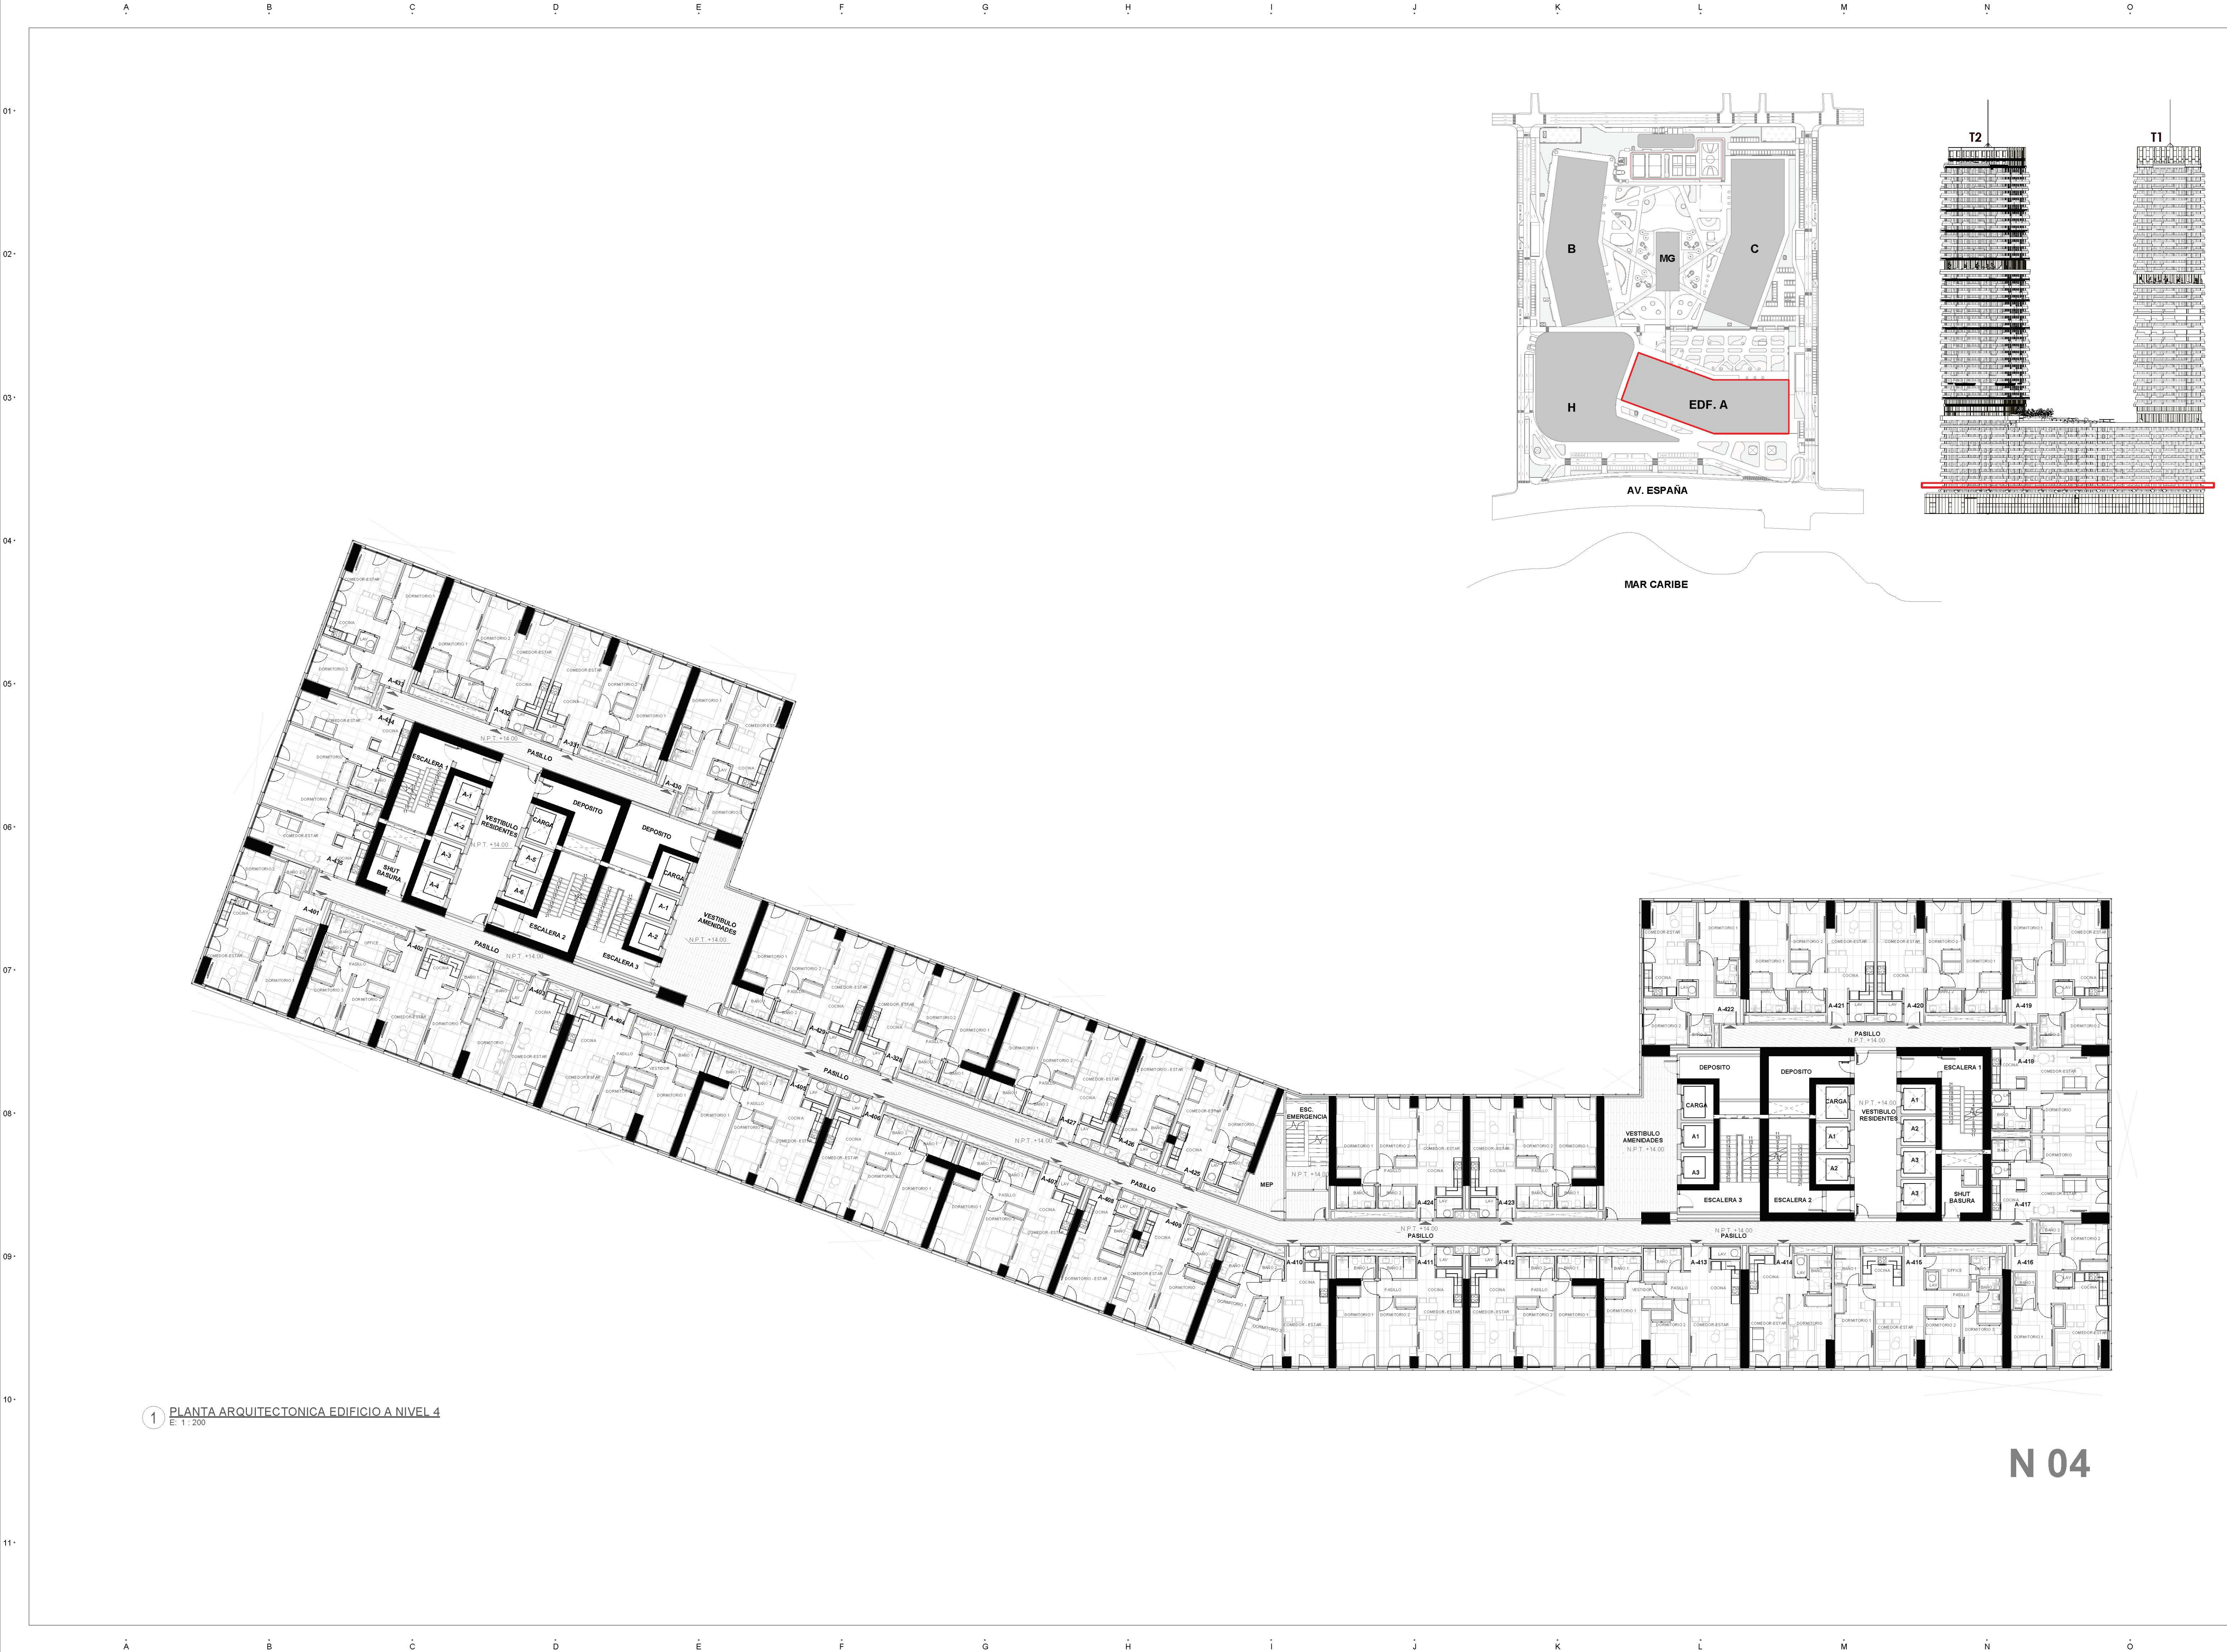

PROYECTO:

CORALIA

BY NOVAL PROPERTIES

PROYECTO DE:

NOVAL

Av. Alemania esq. El Dorado, Pasa Coral Village, Boreo, La Altagracia 23801, Rep. Dom.

BÁVARO, PUNTA CANA

LEYENDA

(UNIDADES EN METROS, SALVO QUE SE INDIQUE LO CONTRARIO)

02.3

EJES O REJILLAS

03

PLANO

REFERENCIA DE SECCIONES GENERALES

03

PLANO

REFERENCIA DE VISTA DE DETALLES

N01 - NPT ±0.00m

SIMBOLOGÍA DE NIVELES

N.P.T. ±0.00m

INDICADOR DE NIVEL EN VISTAS DE ELEVACIÓN Y SECCIONES

N.P.T. ±0.00m

INDICADOR DE NIVEL EN VISTAS DE PLANTA

N.P.T.

NIVEL DE PISO TERMINADO

N.T.L.

NIVEL DE FONDO DE LOSA

N.T.R.

NIVEL DE TECHO REFLEJADO

N.A.A.

NIVEL DE ALTURA ANTEPECHO

N.A.M.

NIVEL DE A ALTURA MÁXIMA

1.25

CAMBIO DE NIVEL EN PISO

1.25

CAMBIO DE NIVEL EN PLAFÓN

1.25

CAMBIO DE ACABADO EN PISO

1.25

CAMBIO DE ACABADO EN PLAFÓN

1.25

DIMENSIONES

1022

HABITACIÓN

00 m²

NIVEL ESPACIO

NOMBRE DEL ESPACIO

ETIQUETA DE HABITACIÓN

DISEÑO ARQUITECTÓNICO

ARO. ISABEL GRULLÓN MALDONADO

Codia: 30730

DISEÑO ESTRUCTURAL

Codia: 00000

DISEÑO ELÉCTRICO

ING. ELÉCTRICO

Codia: 00000

DISEÑO SANITARIO

ING. SANITARIO

Codia: 00000

DISEÑO MECÁNICO

ING. MECÁNICO

Codia: 00000

PROPIETARIO

TABLA DE EMISIONES

VERS. MODIFICACIÓN / OC # FECHA

NORTE

ESCALA

FECHA PRIMERA EMISIÓN

02/16/26


TÍTULO DE PLANO

PLANTA ARQUITECTONICA EDIFICIO A NIVEL 4



CÓDIGO DE DOCUMENTO

2216CRA . A . ARQ . 1A00 . 03AR . 011

PROYECTO FASE DISCIPLINA VOLUMEN SUBDISCIPLINA Nº

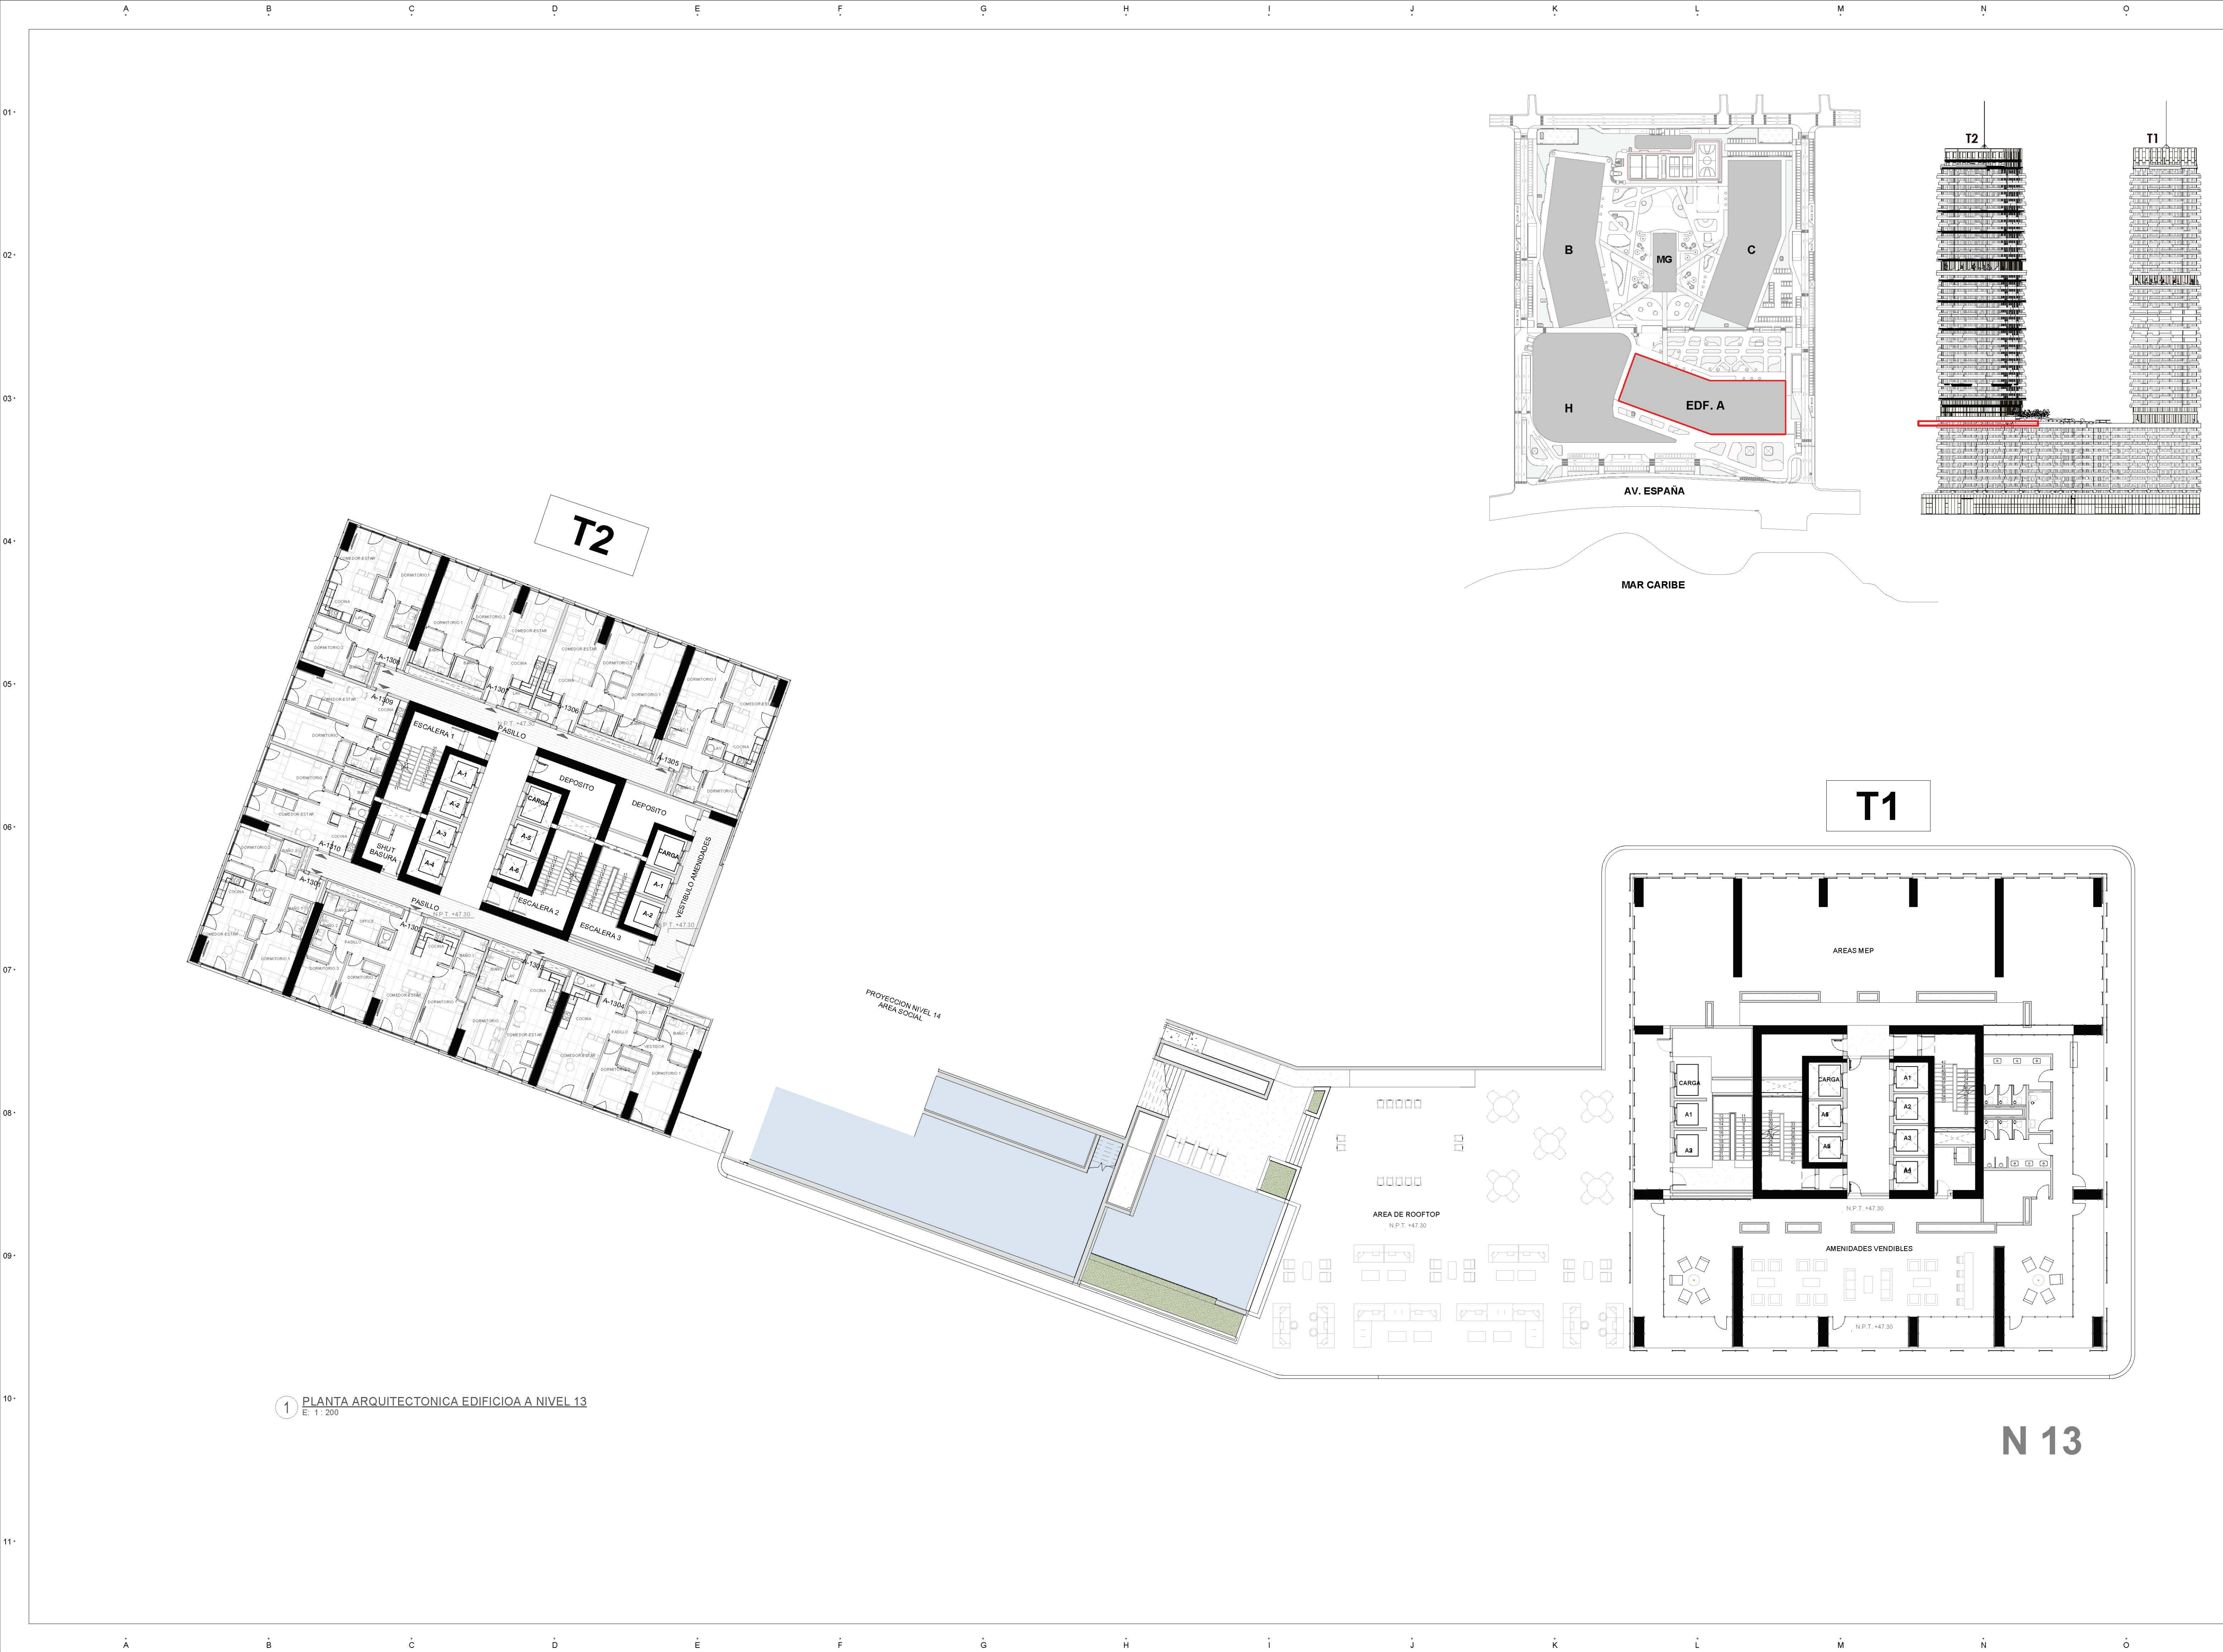

1 PLANTA ARQUITECTONICA EDIFICIO A A NIVEL 13
E: 1:200

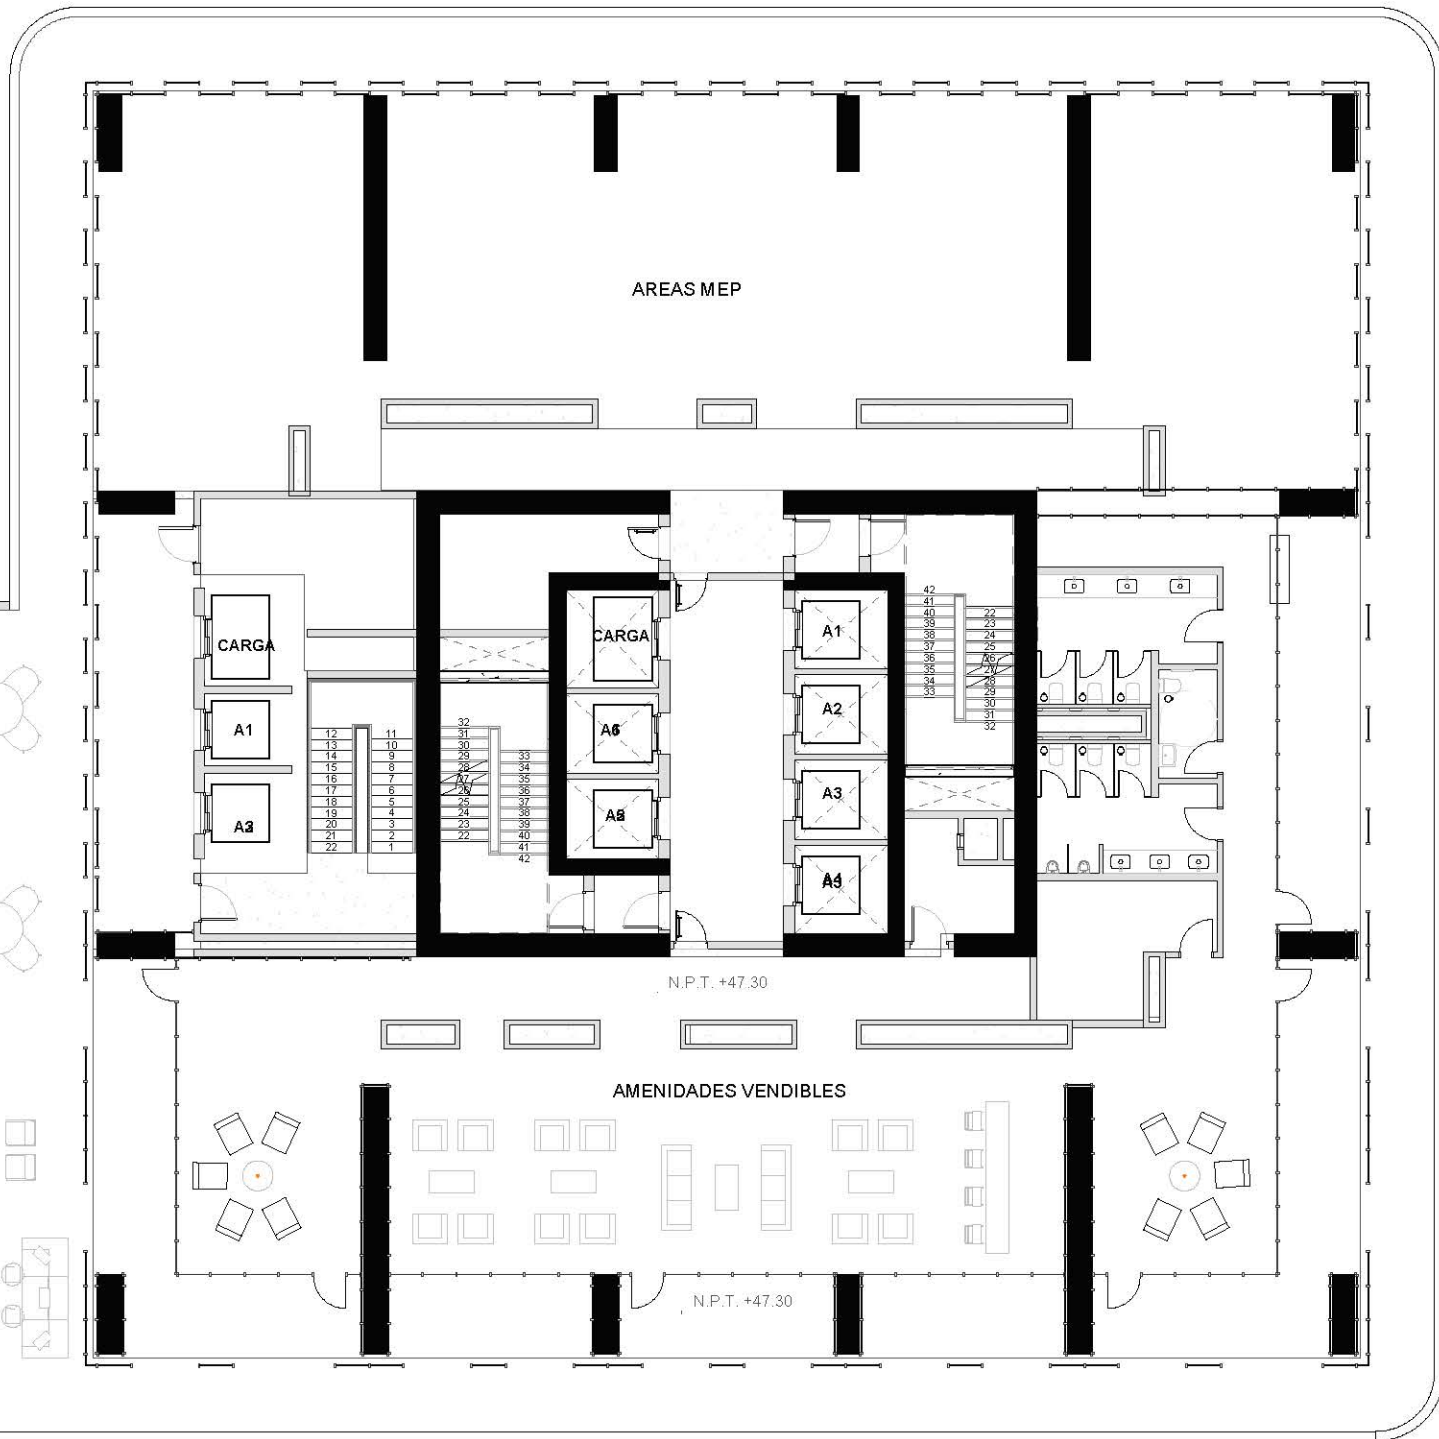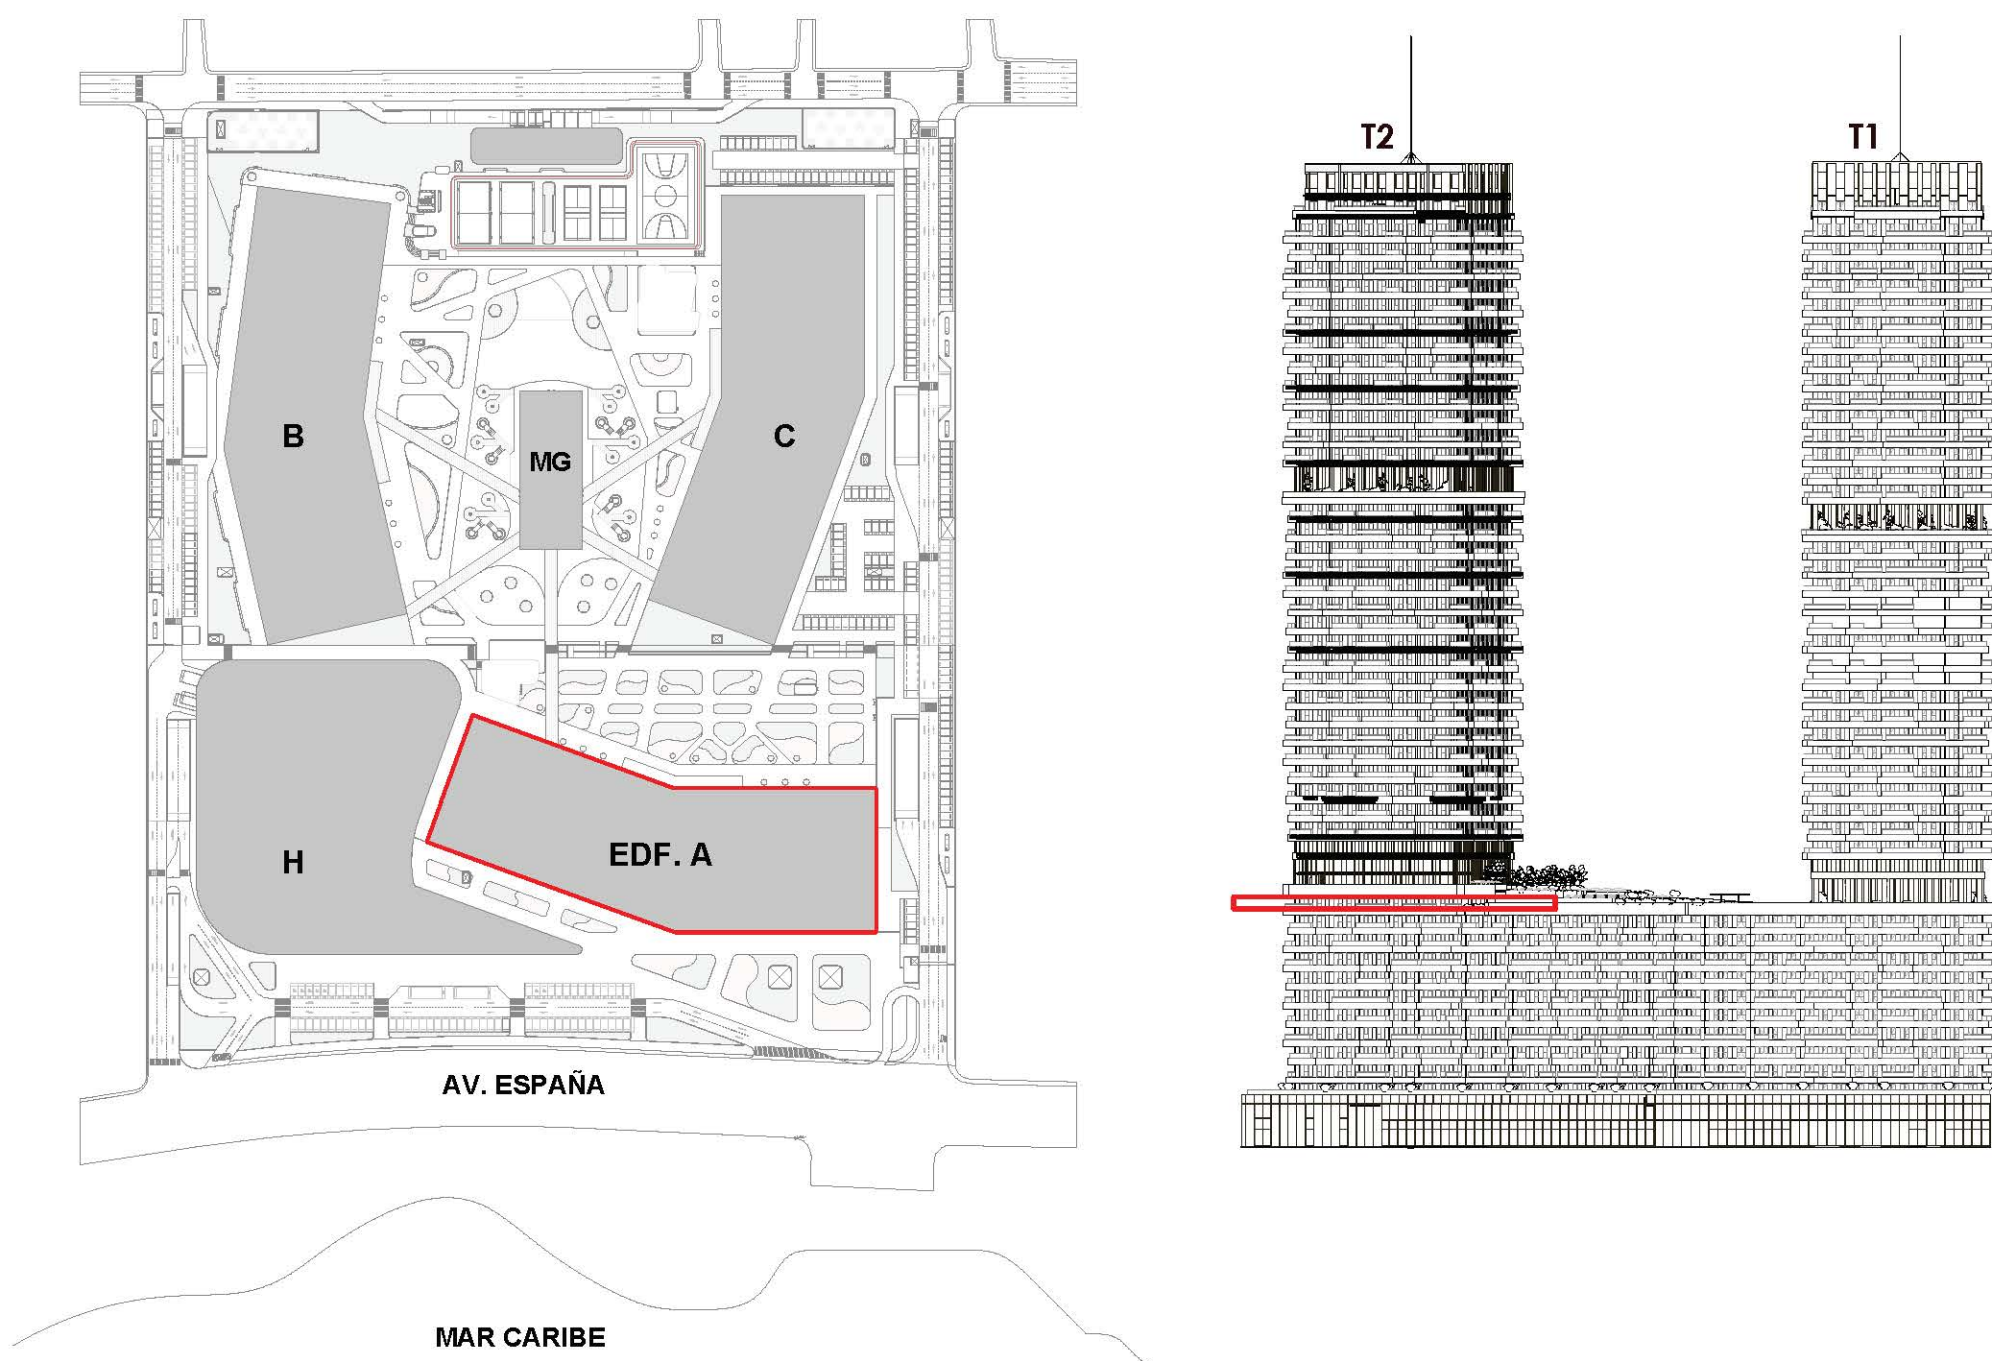

PROYECTO:

CORALIA

BY NOVAL PROPERTIES

PROYECTO DE:

NOVAL

Av. Alemania esq. El Dorado, Plaza Coral Village, Bienes, La Alagracia, 23801, Rep. Dom.

BÁVARO, PUNTA CANA

LEYENDA

(UNIDADES EN METROS, SALVO QUE SE INDIQUE LO CONTRARIO)

02.3

EJES O REJILLAS

03

PLANO

REFERENCIA DE SECCIONES GENERALES

03

PLANO

REFERENCIA DE VISTA DE DETALLES

N01 - NPT +400.00m

SIMBOLOGÍA DE NIVELES

N.P.T. ±0.00m

INDICADOR DE NIVEL EN VISTAS DE ELEVACIÓN Y SECCIONES

N.P.T. ±0.00m

INDICADOR DE NIVEL EN VISTAS DE PLANTA

N.P.T.

N.T.L.

N.F.L.

N.T.R.

N.A.A.

N.A.M.

NIVEL DE PISO TERMINADO

NIVEL DE TOPE DE LOSA

NIVEL DE FONDO DE LOSA

NIVEL DE TECHO REPLETADO

NIVEL DE ALTURA ANTEPECHO

NIVEL DE A ALTURA MÁXIMA

1.25

CAMBIO DE NIVEL EN PISO

1.25

CAMBIO DE NIVEL EN PLAFÓN

1.25

CAMBIO DE ACABADO EN PISO

1.25

CAMBIO DE ACABADO EN PLAFÓN

1.25

DIMENSIONES

1022

HABITACIÓN

00 m²

Nº DEL ESPACIO

NOMBRE DEL ESPACIO

ETIQUETA DE HABITACIÓN

DISEÑO ARQUITECTONICO

ARO. ISABEL GRULLÓN MALDONADO

Codia: 30730

DISEÑO ESTRUCTURAL

Codia: 00000

DISEÑO ELÉCTRICO

ING. ELÉCTRICO

Codia: 00000

DISEÑO SANITARIO

ING. SANITARIO

Codia: 00000

DISEÑO MECÁNICO

ING. MECÁNICO

Codia: 00000

PROPIETARIO

TABLA DE EMISIONES

VERS. MODIFICACIÓN / OC # FECHA

NORTE

ESCALA

FECHA PRIMERA EMISIÓN

02/17/26


TÍTULO DE PLANO

PLANTA ARQUITECTONICA EDIFICIO A A NIVEL 13

CÓDIGO DE DOCUMENTO

2216CRA . A . ARQ . 1A00 . 03AR . 010

PROYECTO FASE DISCIPLINA VOLUMEN SUBDISCIPLINA Nº

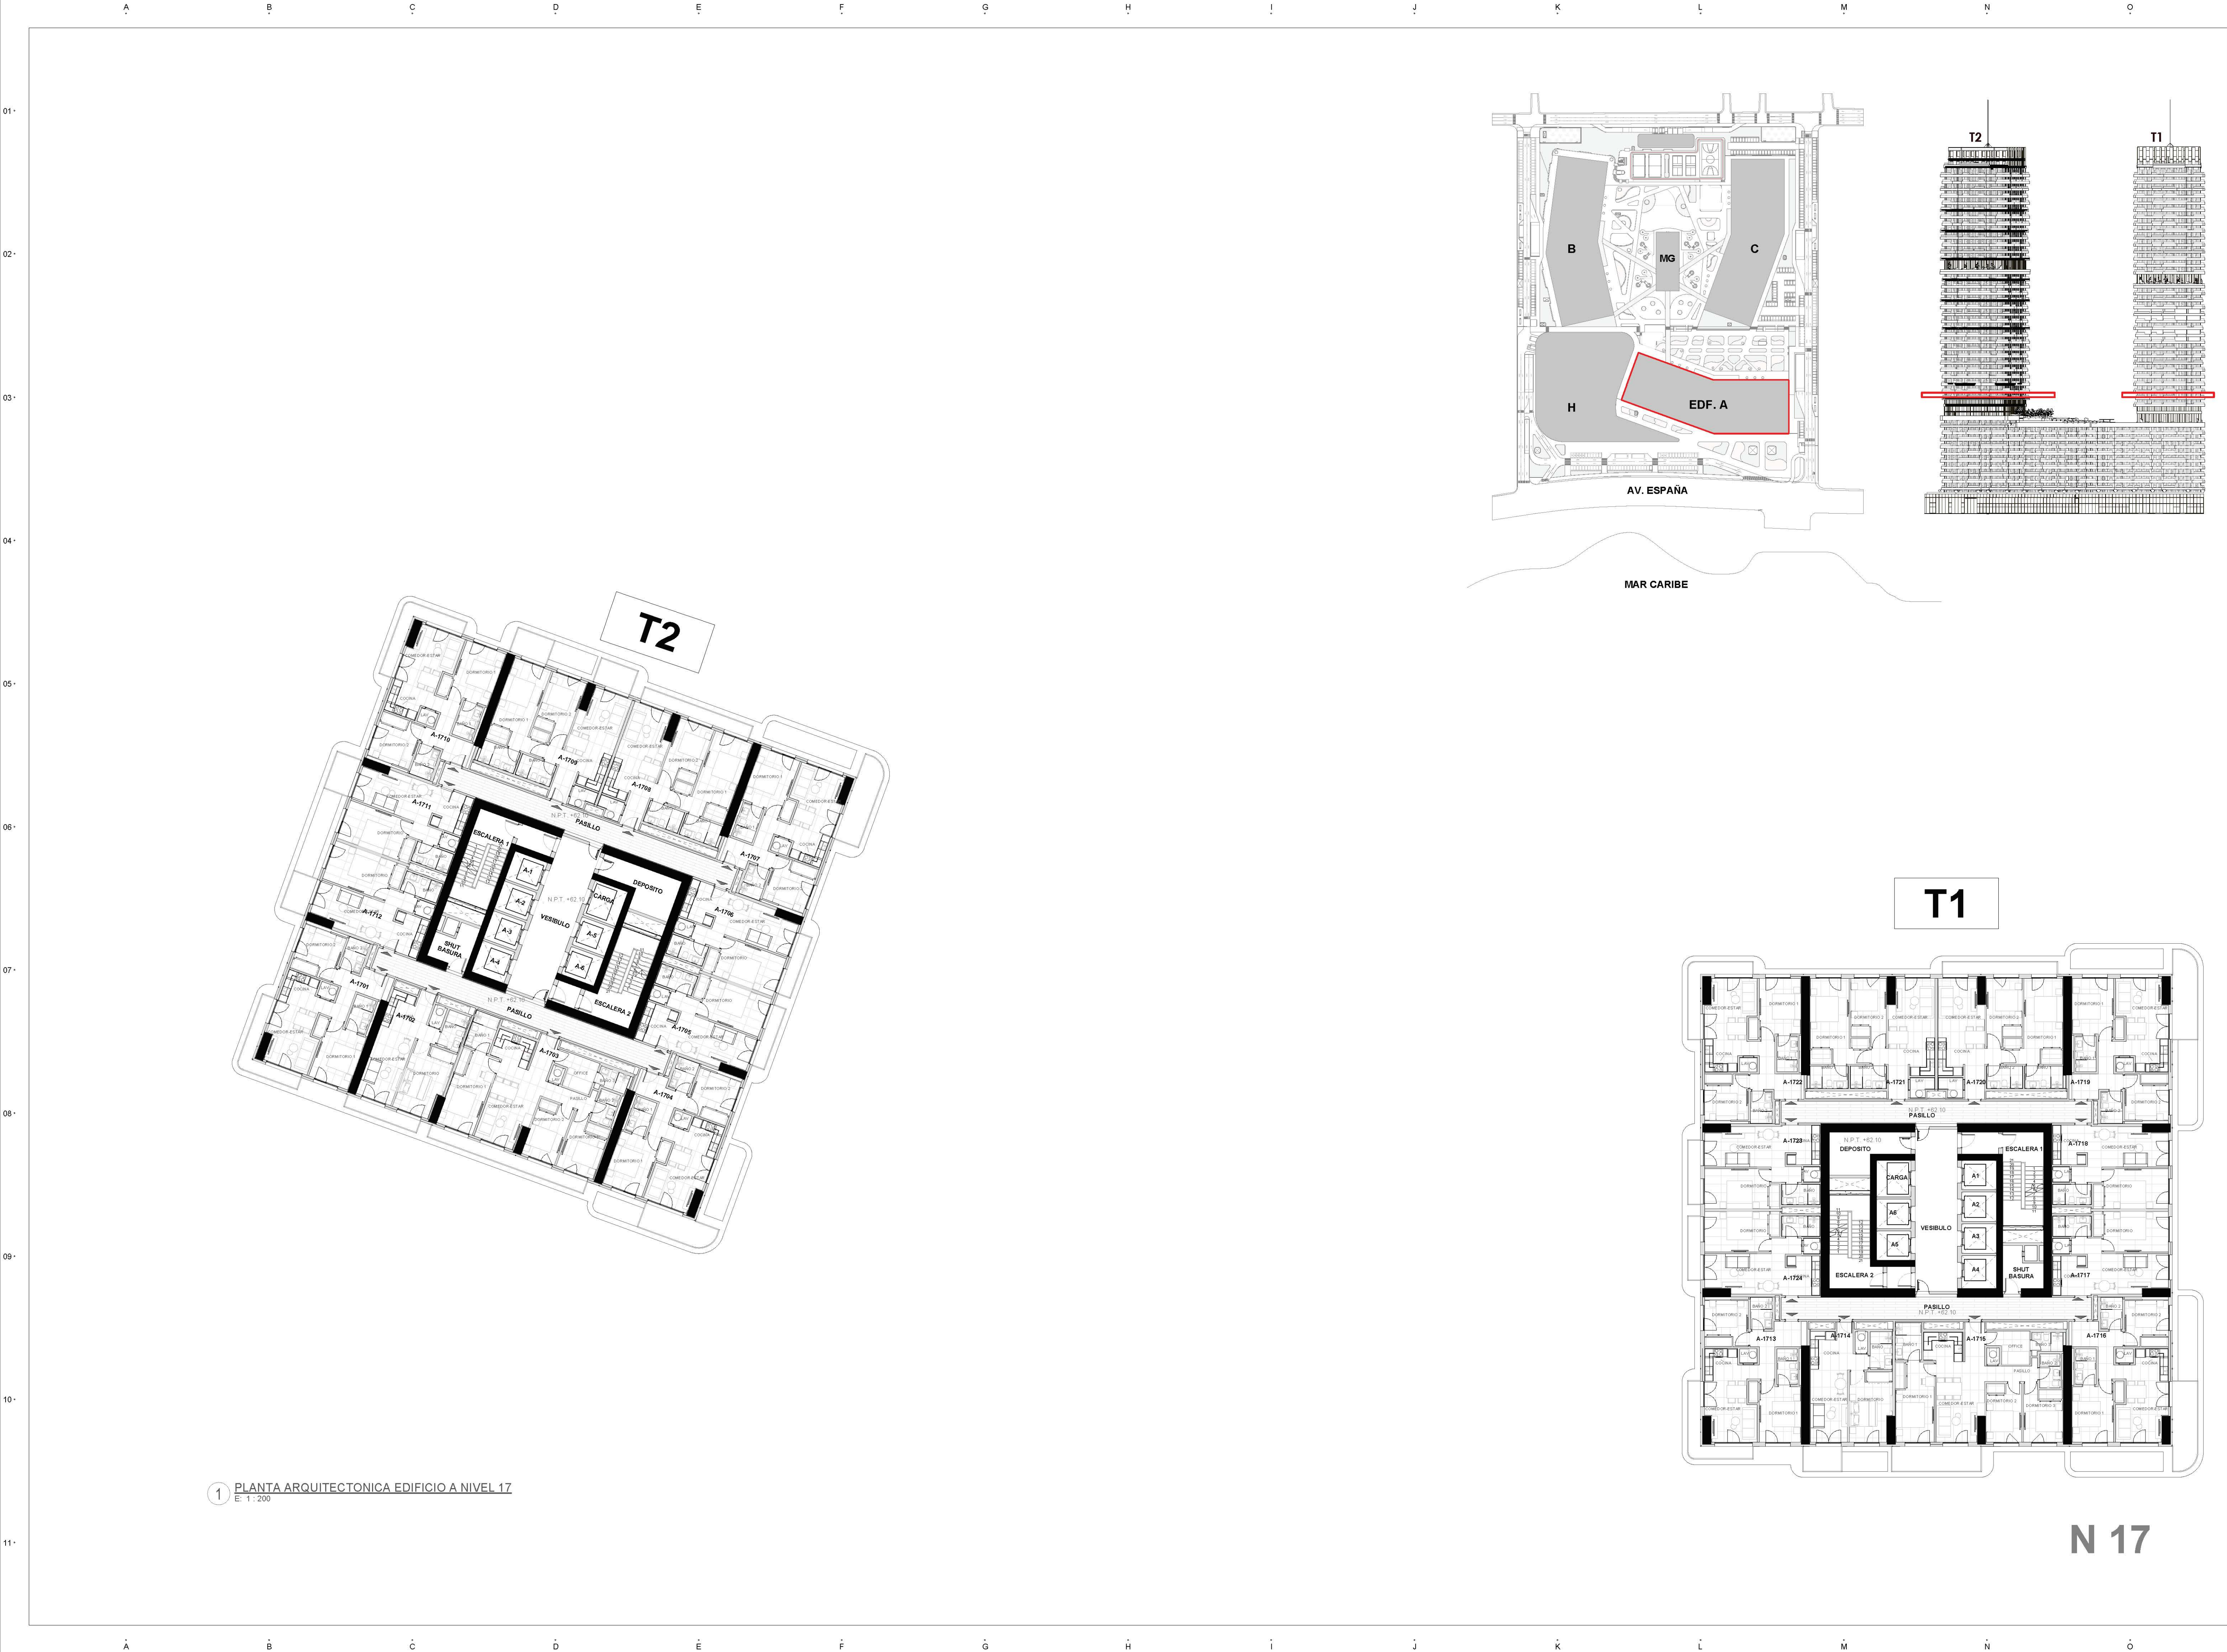

1 PLANTA ARQUITECTONICA EDIFICIO A NIVEL 17
E: 1:200

PROYECTO:

BY NOVAL PROPERTIES

PROYECTO DE:

NOVAL

Av. Alemania esq. El Dorado, Plaza Coral Village, Bani, La Alagracia, 23001, Rep. Dom.

BÁVARO, PUNTA CANA

LEYENDA

(UNIDADES EN METROS, SALVO QUE SE INDIQUE LO CONTRARIO)

02.3

EJES O REJILLAS

03

PLANO

REFERENCIA DE SECCIONES GENERALES

03

PLANO

REFERENCIA DE VISTA DE DETALLES

N01 - NPT +00.00m

SIMBOLOGÍA DE NIVELES

N.P.T. ±0.00m

INDICADOR DE NIVEL EN VISTAS DE ELEVACIÓN Y SECCIONES

N.P.T. ±0.00m

INDICADOR DE NIVEL EN VISTAS DE PLANTA

N.P.T.

N.T.L.

N.F.L.

N.T.R.

N.A.A.

N.A.M.

NIVEL DE PISO TERMINADO

NIVEL DE TOPE DE LOSA

NIVEL DE FONDO DE LOSA

NIVEL DE TECHO REFLEJADO

NIVEL DE ALTURA ANTEPECHO

NIVEL DE ALTURA MÁXIMA

1.25

CAMBIO DE NIVEL EN PISO

1.25

CAMBIO DE NIVEL EN PLAFÓN

1.25

CAMBIO DE ACABADO EN PISO

1.25

CAMBIO DE ACABADO EN PLAFÓN

1.25

DIMENSIONES

1022

HABITACIÓN

00 m²

Nº DEL ESPACIO

NOMBRE DEL ESPACIO

ETIQUETA DE HABITACIÓN

DISEÑO ARQUITECTÓNICO

ARO. ISABEL GRULLÓN MALDONADO

Cod: 30730

ESMA

DISEÑO ESTRUCTURAL

Cod: 0000

DISEÑO ELÉCTRICO

ING. ELÉCTRICO

Cod: 0000

DISEÑO SANITARIO

ING. SANITARIO

Cod: 0000

DISEÑO MECÁNICO

ING. MECÁNICO

Cod: 0000

PROPIETARIO

TABLA DE EMISIONES

VERS.

MODIFICACIÓN / OC #

FECHA

NORTE

ESCALA

FECHA PRIMERA EMISIÓN

02/17/26

TÍTULO DE PLANO

PLANTA ARQUITECTONICA EDIFICIO A NIVEL 17

CÓDIGO DE DOCUMENTO

2216CRA . A . ARQ . 1A00 . 03AR . 010

PROYECTO


FASE

DISCIPLINA

VOLUMEN

SUBDISCIP.

Nº

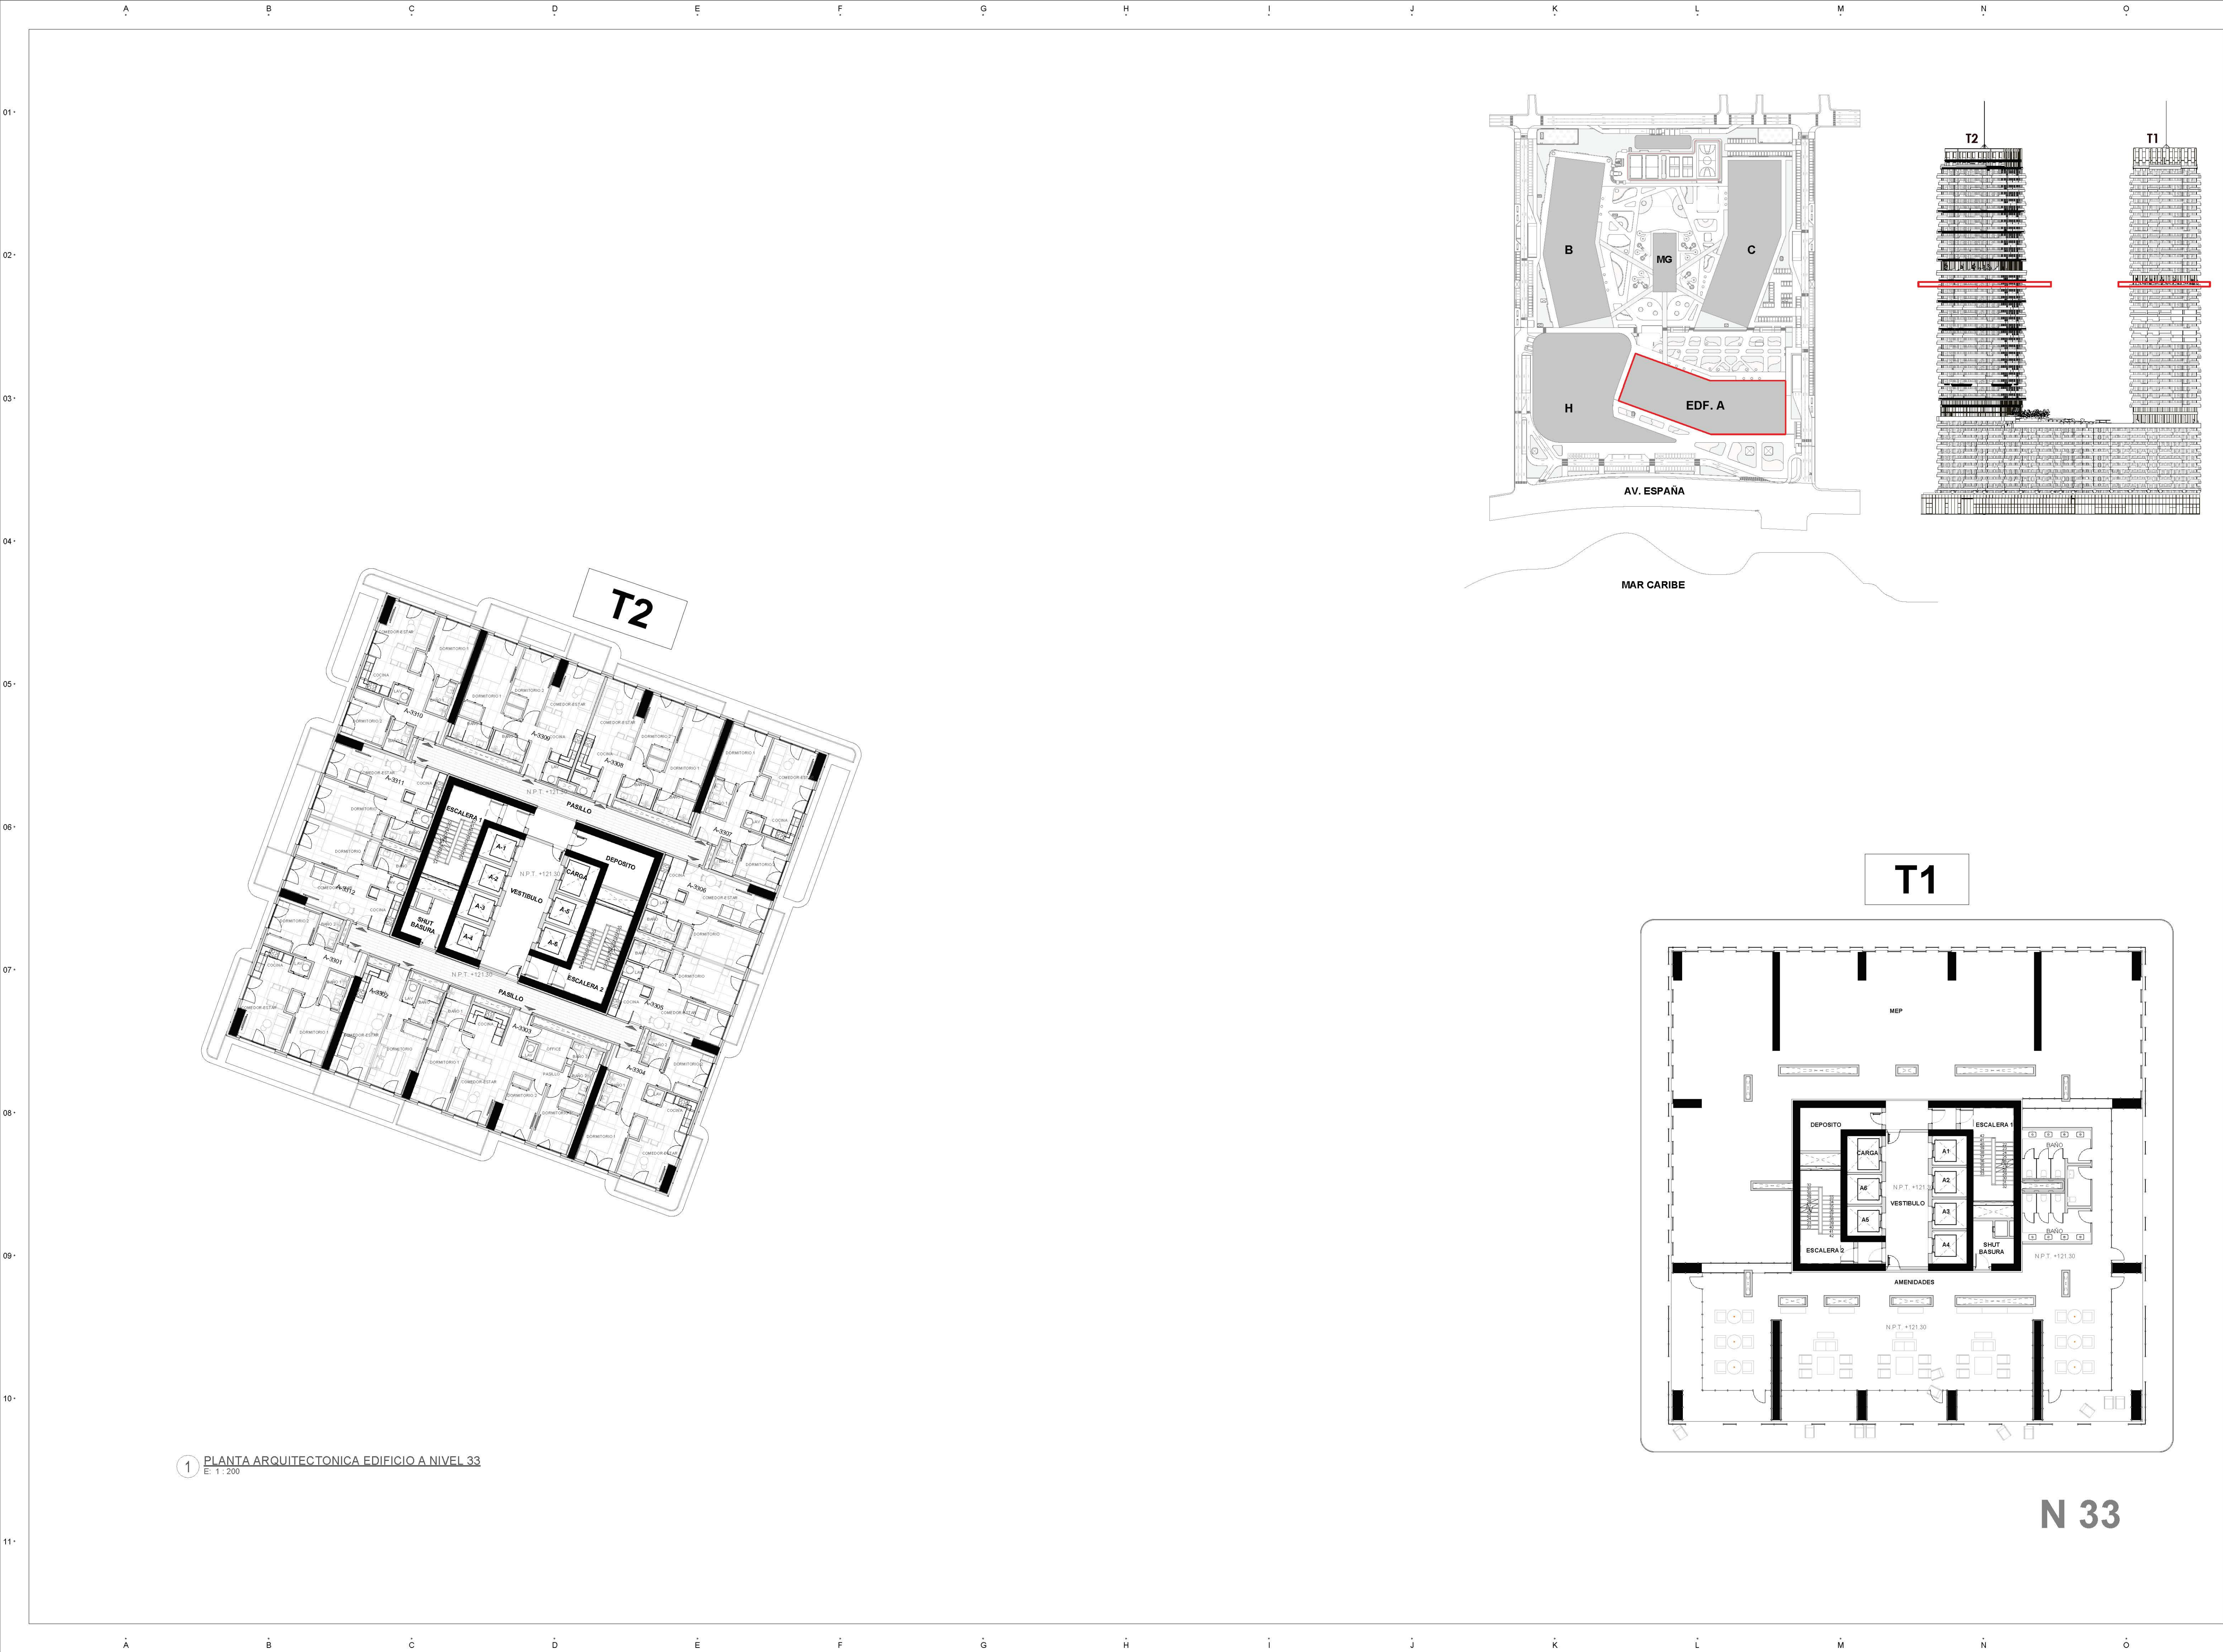

PROYECTO:

CORALIA

BY NOVAL PROPERTIES

PROYECTO DE:

NOVAL

Av. Alemania esq. El Dorado, Pasa Coral Village, Boreto, La Almagra 23801 Reg. Dom.

BÁVARO, PUNTA CANA

LEYENDA

(UNIDADES EN METROS, SALVO QUE SE INDIQUE LO CONTRARIO)

02.3

EJES O REJILLAS

03

PLANO

REFERENCIA DE SECCIONES GENERALES

03

PLANO

REFERENCIA DE VISTA DE DETALLES

N01 - NPT +00.00m

SIMBOLOGÍA DE NIVELES

N.P.T. ±0.00m

INDICADOR DE NIVEL EN VISTAS DE ELEVACIÓN Y SECCIONES

N.P.T. ±0.00m

INDICADOR DE NIVEL EN VISTAS DE PLANTA

N.P.T.

N.T.L.

N.F.L.

N.T.R.

N.A.A.

N.A.M.

NIVEL DE PISO TERMINADO

NIVEL DE TOPE DE LOSA

NIVEL DE FONDO DE LOSA

NIVEL DE TECHO REPLETADO

NIVEL DE ALTURA ANTEPECHO

NIVEL DE ALTURA MÁXIMA

1.25

CAMBIO DE NIVEL EN PISO

1.25

CAMBIO DE NIVEL EN PLAFÓN

1.25

CAMBIO DE ACABADO EN PISO

1.25

CAMBIO DE ACABADO EN PLAFÓN

1.25

DIMENSIONES

1022

HABITACIÓN

00 m²

Nº DEL ESPACIO

NOMBRE DEL ESPACIO

ETIQUETA DE HABITACIÓN

DISEÑO ARQUITECTÓNICO

ARO. ISABEL GRULLÓN MALDONADO

Cod: 30730

ESMA

DISEÑO ESTRUCTURAL

Cod: 0000

DISEÑO ELÉCTRICO

ING. ELÉCTRICO

Cod: 0000

DISEÑO SANITARIO

ING. SANITARIO

Cod: 0000

DISEÑO MECÁNICO

ING. MECÁNICO

Cod: 0000

PROPIETARIO

TABLA DE EMISIONES

VERS.

MODIFICACIÓN / OC #

FECHA

NORTE

ESCALA

FECHA PRIMERA EMISIÓN

02/18/26

TÍTULO DE PLANO

PLANTA ARQUITECTONICA EDIFICIO A NIVEL 33

CÓDIGO DE DOCUMENTO

2216CRA . A . ARQ . 1A00 . 03AR . 010

PROYECTO


FASE

DISCIPLINA

VOLUMEN

SUBDISCIP.

Nº

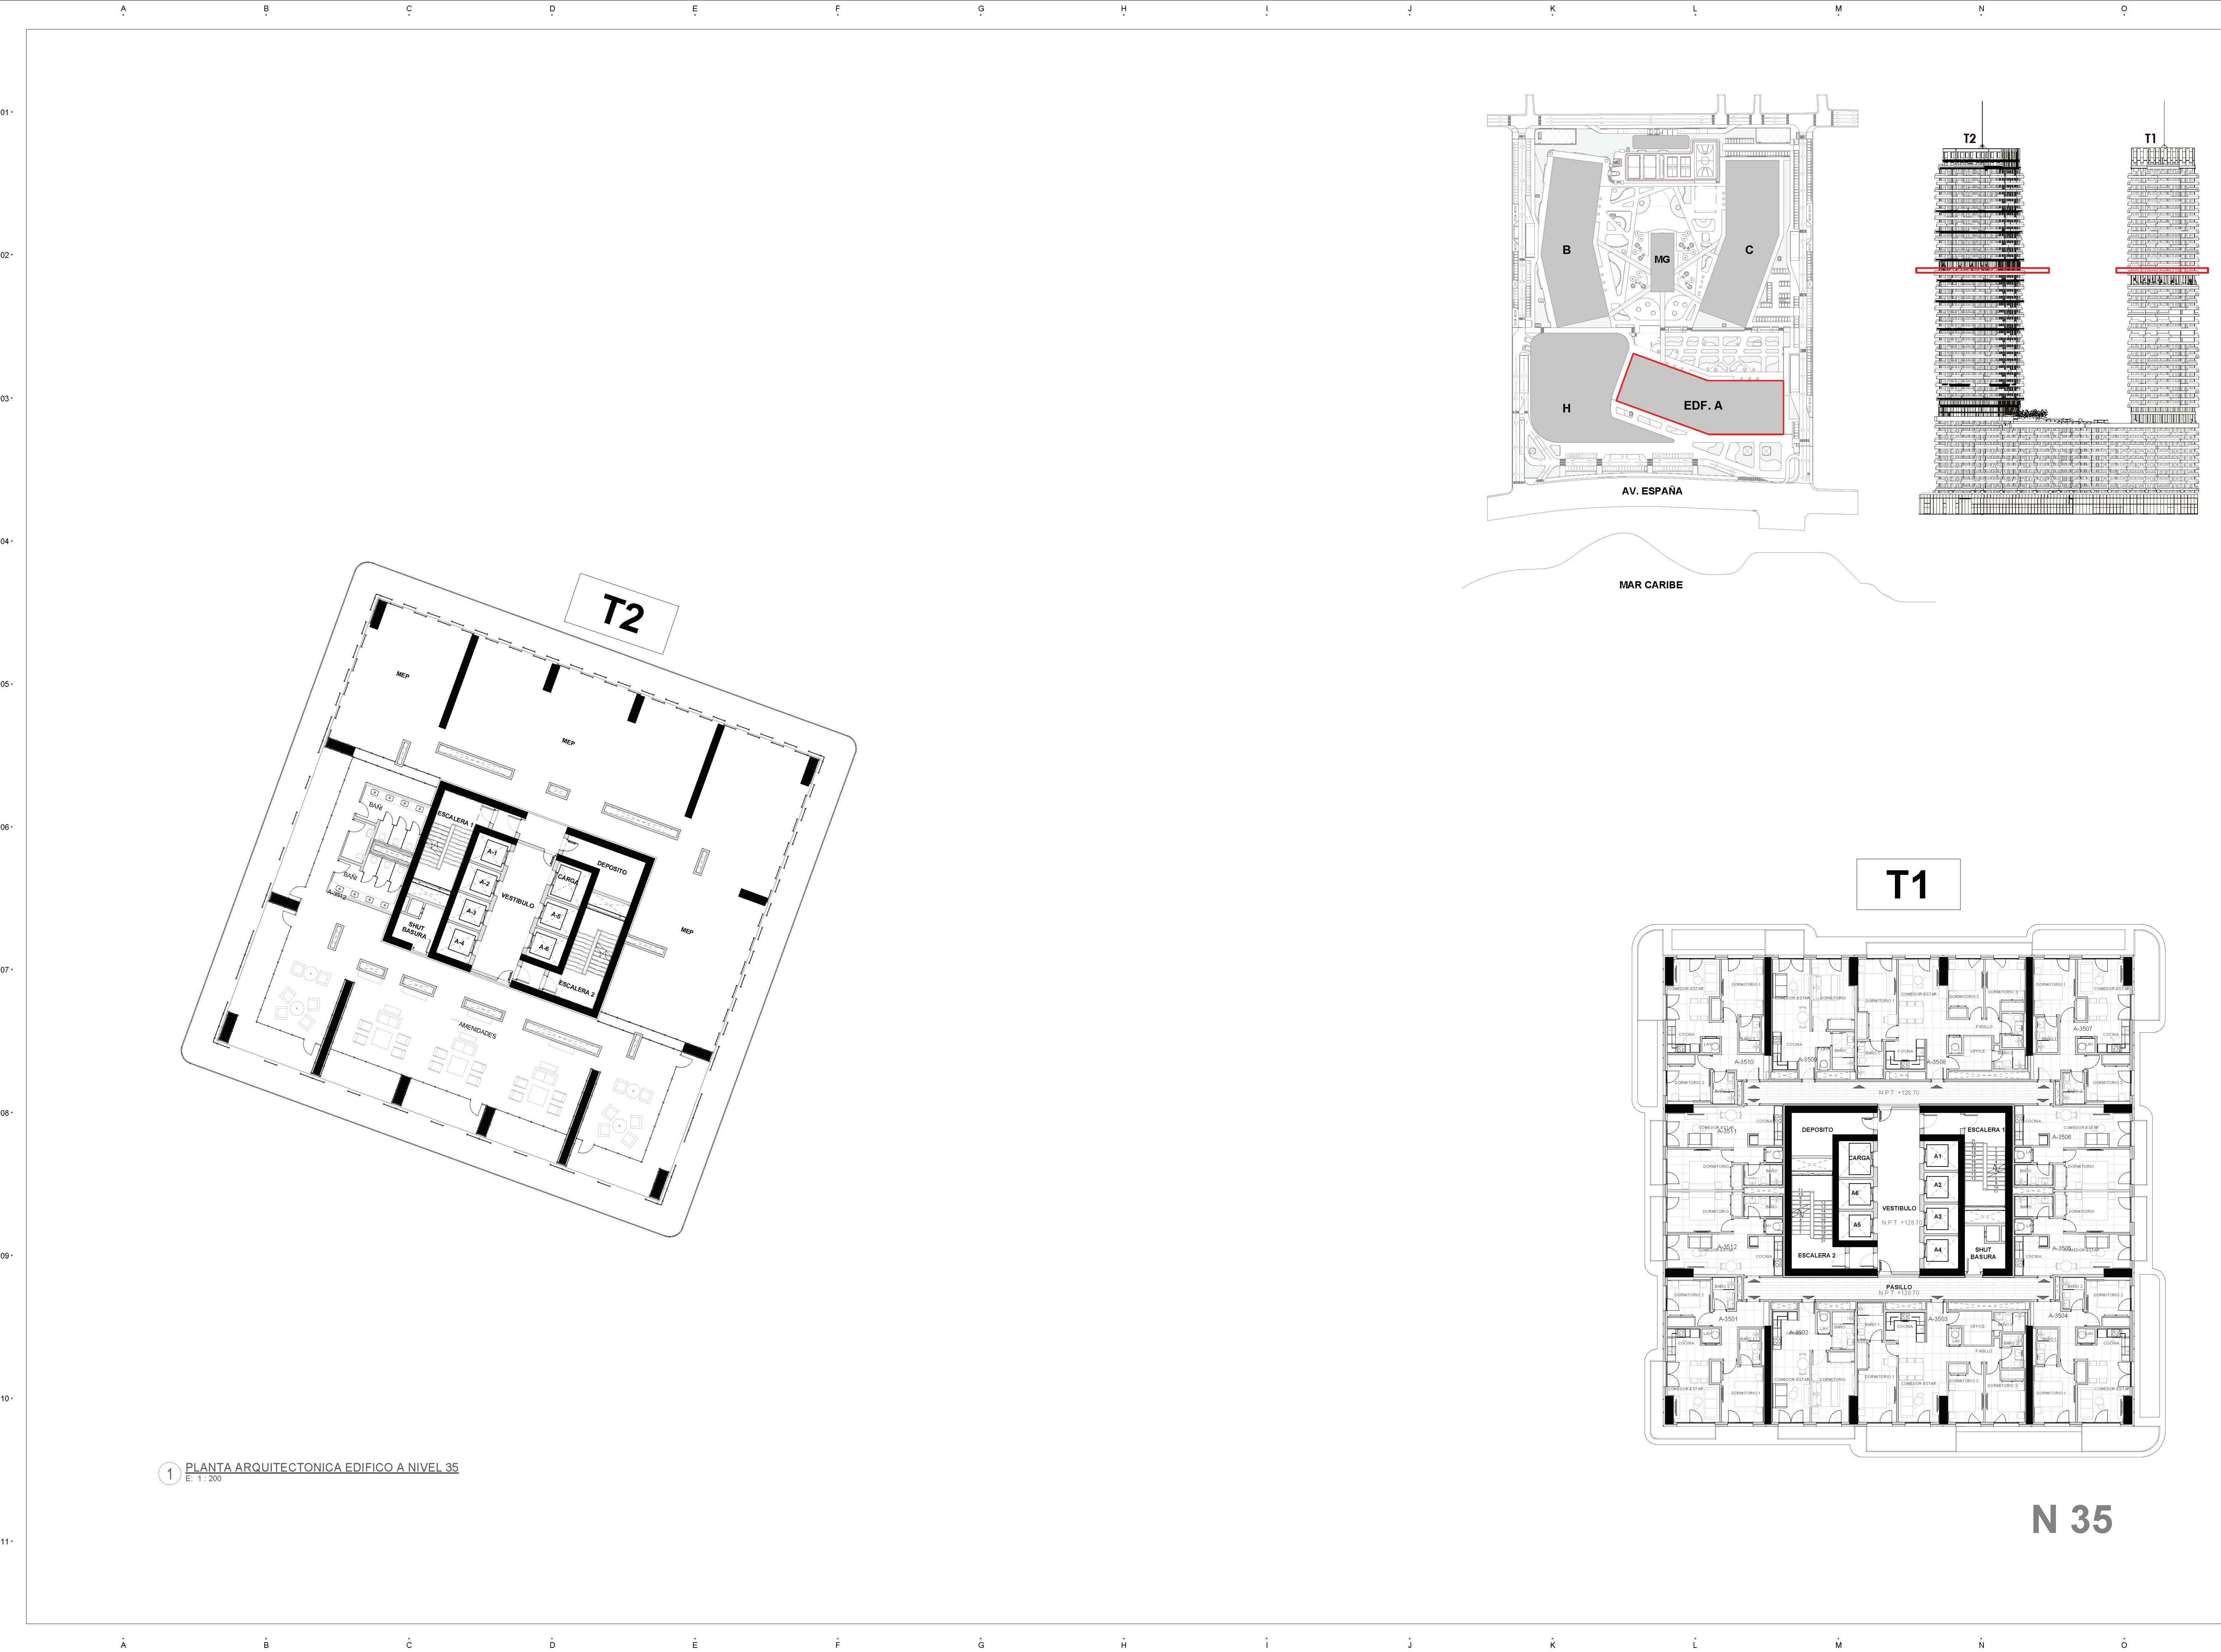

1 PLANTA ARQUITECTONICA EDIFICIO A NIVEL 35
E: 1:200

PROYECTO:

CORALIA

BY NOVAL PROPERTIES

PROYECTO DE:

NOVAL

Av. Alemania esq. El Dorado, Plaza Coral Village, Bani, La Altagracia 23801, Rep. Dom.

BÁVARO, PUNTA CANA

LEYENDA

(UNIDADES EN METROS, SALVO QUE SE INDIQUE LO CONTRARIO)

02.3

EJES O REJILLAS

03 PLANO

REFERENCIA DE SECCIONES GENERALES

03 PLANO

REFERENCIA DE VISTA DE DETALLES

N01 - NPT ±00.00m

SIMBOLOGÍA DE NIVELES

N.P.T. ±0.00m

INDICADOR DE NIVEL EN VISTAS DE ELEVACIÓN Y SECCIONES

N.P.T. ±0.00m

INDICADOR DE NIVEL EN VISTAS DE PLANTA

N.P.T.

NIVEL DE PISO TERMINADO

N.T.L.

NIVEL DE FONDO DE LOSA

N.T.R.

NIVEL DE TECHO REFLEJADO

N.A.A.

NIVEL DE ALTURA ANTEPECHO

N.A.M.

NIVEL DE A ALTURA MÁXIMA

122

CAMBIO DE NIVEL EN PISO

122

CAMBIO DE NIVEL EN PLAFÓN

122

CAMBIO DE ACABADO EN PISO

122

CAMBIO DE ACABADO EN PLAFÓN

122

DIMENSIONES

1022

HABITACIÓN

00 m²

ETIQUETA DE HABITACIÓN

DISEÑO ARQUITECTONICO

ARO. ISABEL GRULLÓN MALDONADO

Codia: 30730

DISEÑO ESTRUCTURAL

Codia: 00000

DISEÑO ELÉCTRICO

ING. ELÉCTRICO

Codia: 00000

DISEÑO SANITARIO

ING. SANITARIO

Codia: 00000

DISEÑO MECÁNICO

ING. MECÁNICO

Codia: 00000

PROPIETARIO

TABLA DE EMISIONES

VERS. MODIFICACIÓN / OC # FECHA

NORTE

ESCALA

FECHA PRIMERA EMISIÓN

02/18/26


TÍTULO DE PLANO

PLANTA ARQUITECTONICA EDIFICIO A NIVEL 35

CÓDIGO DE DOCUMENTO

2216CRA . A . ARQ . 1A00 . 03AR . 010

PROYECTO FASE DISCIPLINA VOLUMEN SUBDISCIP. Nº

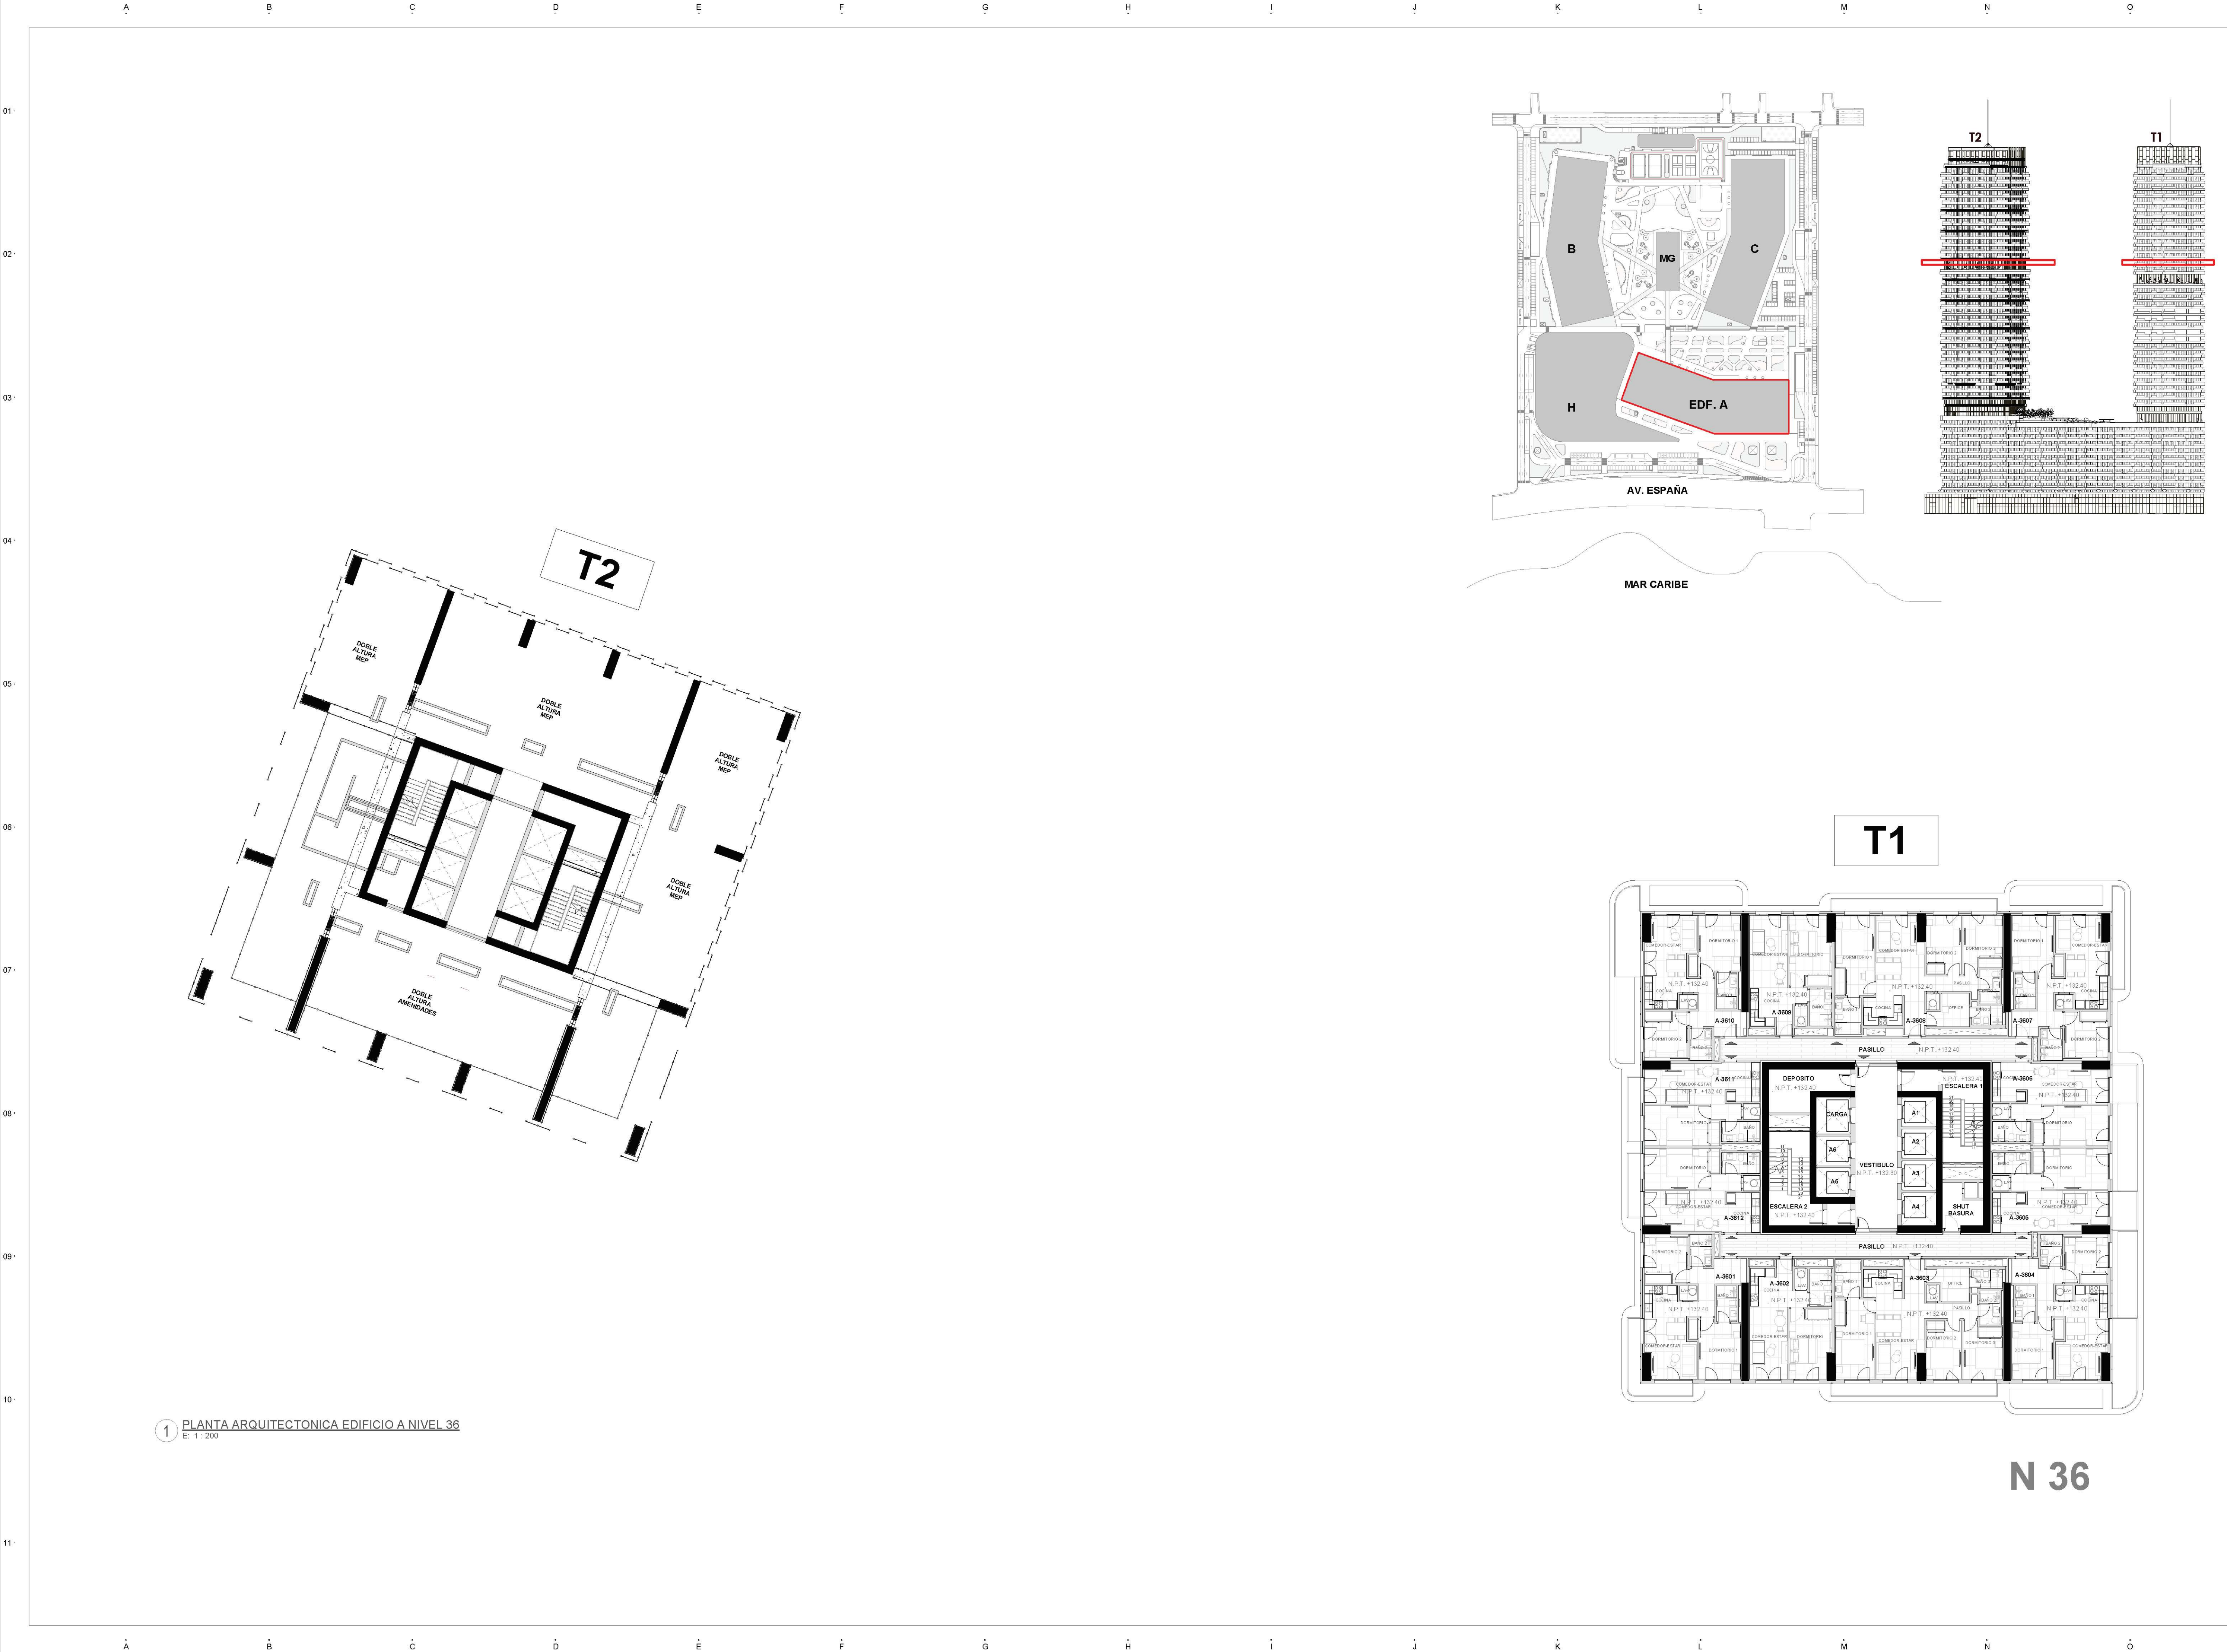

PROYECTO:

CORALIA

BY NOVAL PROPERTIES

PROYECTO DE:

NOVAL

Av. Alemania esq. El Dorado, Plaza Coral Village, Boreto, La Altagracia 23801, Rep. Dom.

BÁVARO, PUNTA CANA

LEYENDA

(UNIDADES EN METROS, SALVO QUE SE INDIQUE LO CONTRARIO)

02.3

EJES O REJILLAS

03 PLANO

REFERENCIA DE SECCIONES GENERALES

03 PLANO

REFERENCIA DE VISTA DE DETALLES

N01 - NPT +00.00m

SIMBOLOGÍA DE NIVELES

N.P.T. ±0.00m

INDICADOR DE NIVEL EN VISTAS DE ELEVACIÓN Y SECCIONES

N.P.T. ±0.00m

INDICADOR DE NIVEL EN VISTAS DE PLANTA

N.P.T.

NIVEL DE PISO TERMINADO

N.T.L.

NIVEL DE FONDO DE LOSA

N.T.R.

NIVEL DE TECHO REPLETADO

N.A.A.

NIVEL DE ALTURA ANTEPECHO

N.A.M.

NIVEL DE ALTURA MÁXIMA

1/2

CAMBIO DE NIVEL EN PISO

1/2

CAMBIO DE NIVEL EN PLAFÓN

1/2

CAMBIO DE ACABADO EN PISO

1/2

CAMBIO DE ACABADO EN PLAFÓN

1.28

DIMENSIONES

1022

HABITACIÓN

00 m²

NOMBRE DEL ESPACIO SUPERFICIE

ETIQUETA DE HABITACIÓN

DISEÑO ARQUITECTÓNICO

ARO. ISABEL GRULLÓN MALDONADO

Codia: 30730

ESMA

DISEÑO ESTRUCTURAL

Codia: 00000

DISEÑO ELÉCTRICO

ING. ELÉCTRICO

Codia: 00000

DISEÑO SANITARIO

ING. SANITARIO

Codia: 00000

DISEÑO MECÁNICO

ING. MECÁNICO

Codia: 00000

PROPIETARIO

TABLA DE EMISIONES

VERS. MODIFICACIÓN / OC # FECHA

NORTE

ESCALA

FECHA PRIMERA EMISIÓN

02/18/26


TÍTULO DE PLANO

PLANTA ARQUITECTONICA EDIFICIO A NIVEL 36

CÓDIGO DE DOCUMENTO

2216CRA . A . ARQ . 1A00 . 03AR . 010

PROYECTO FASE DISCIPLINA VOLUMEN SUBDISCIPLINA Nº

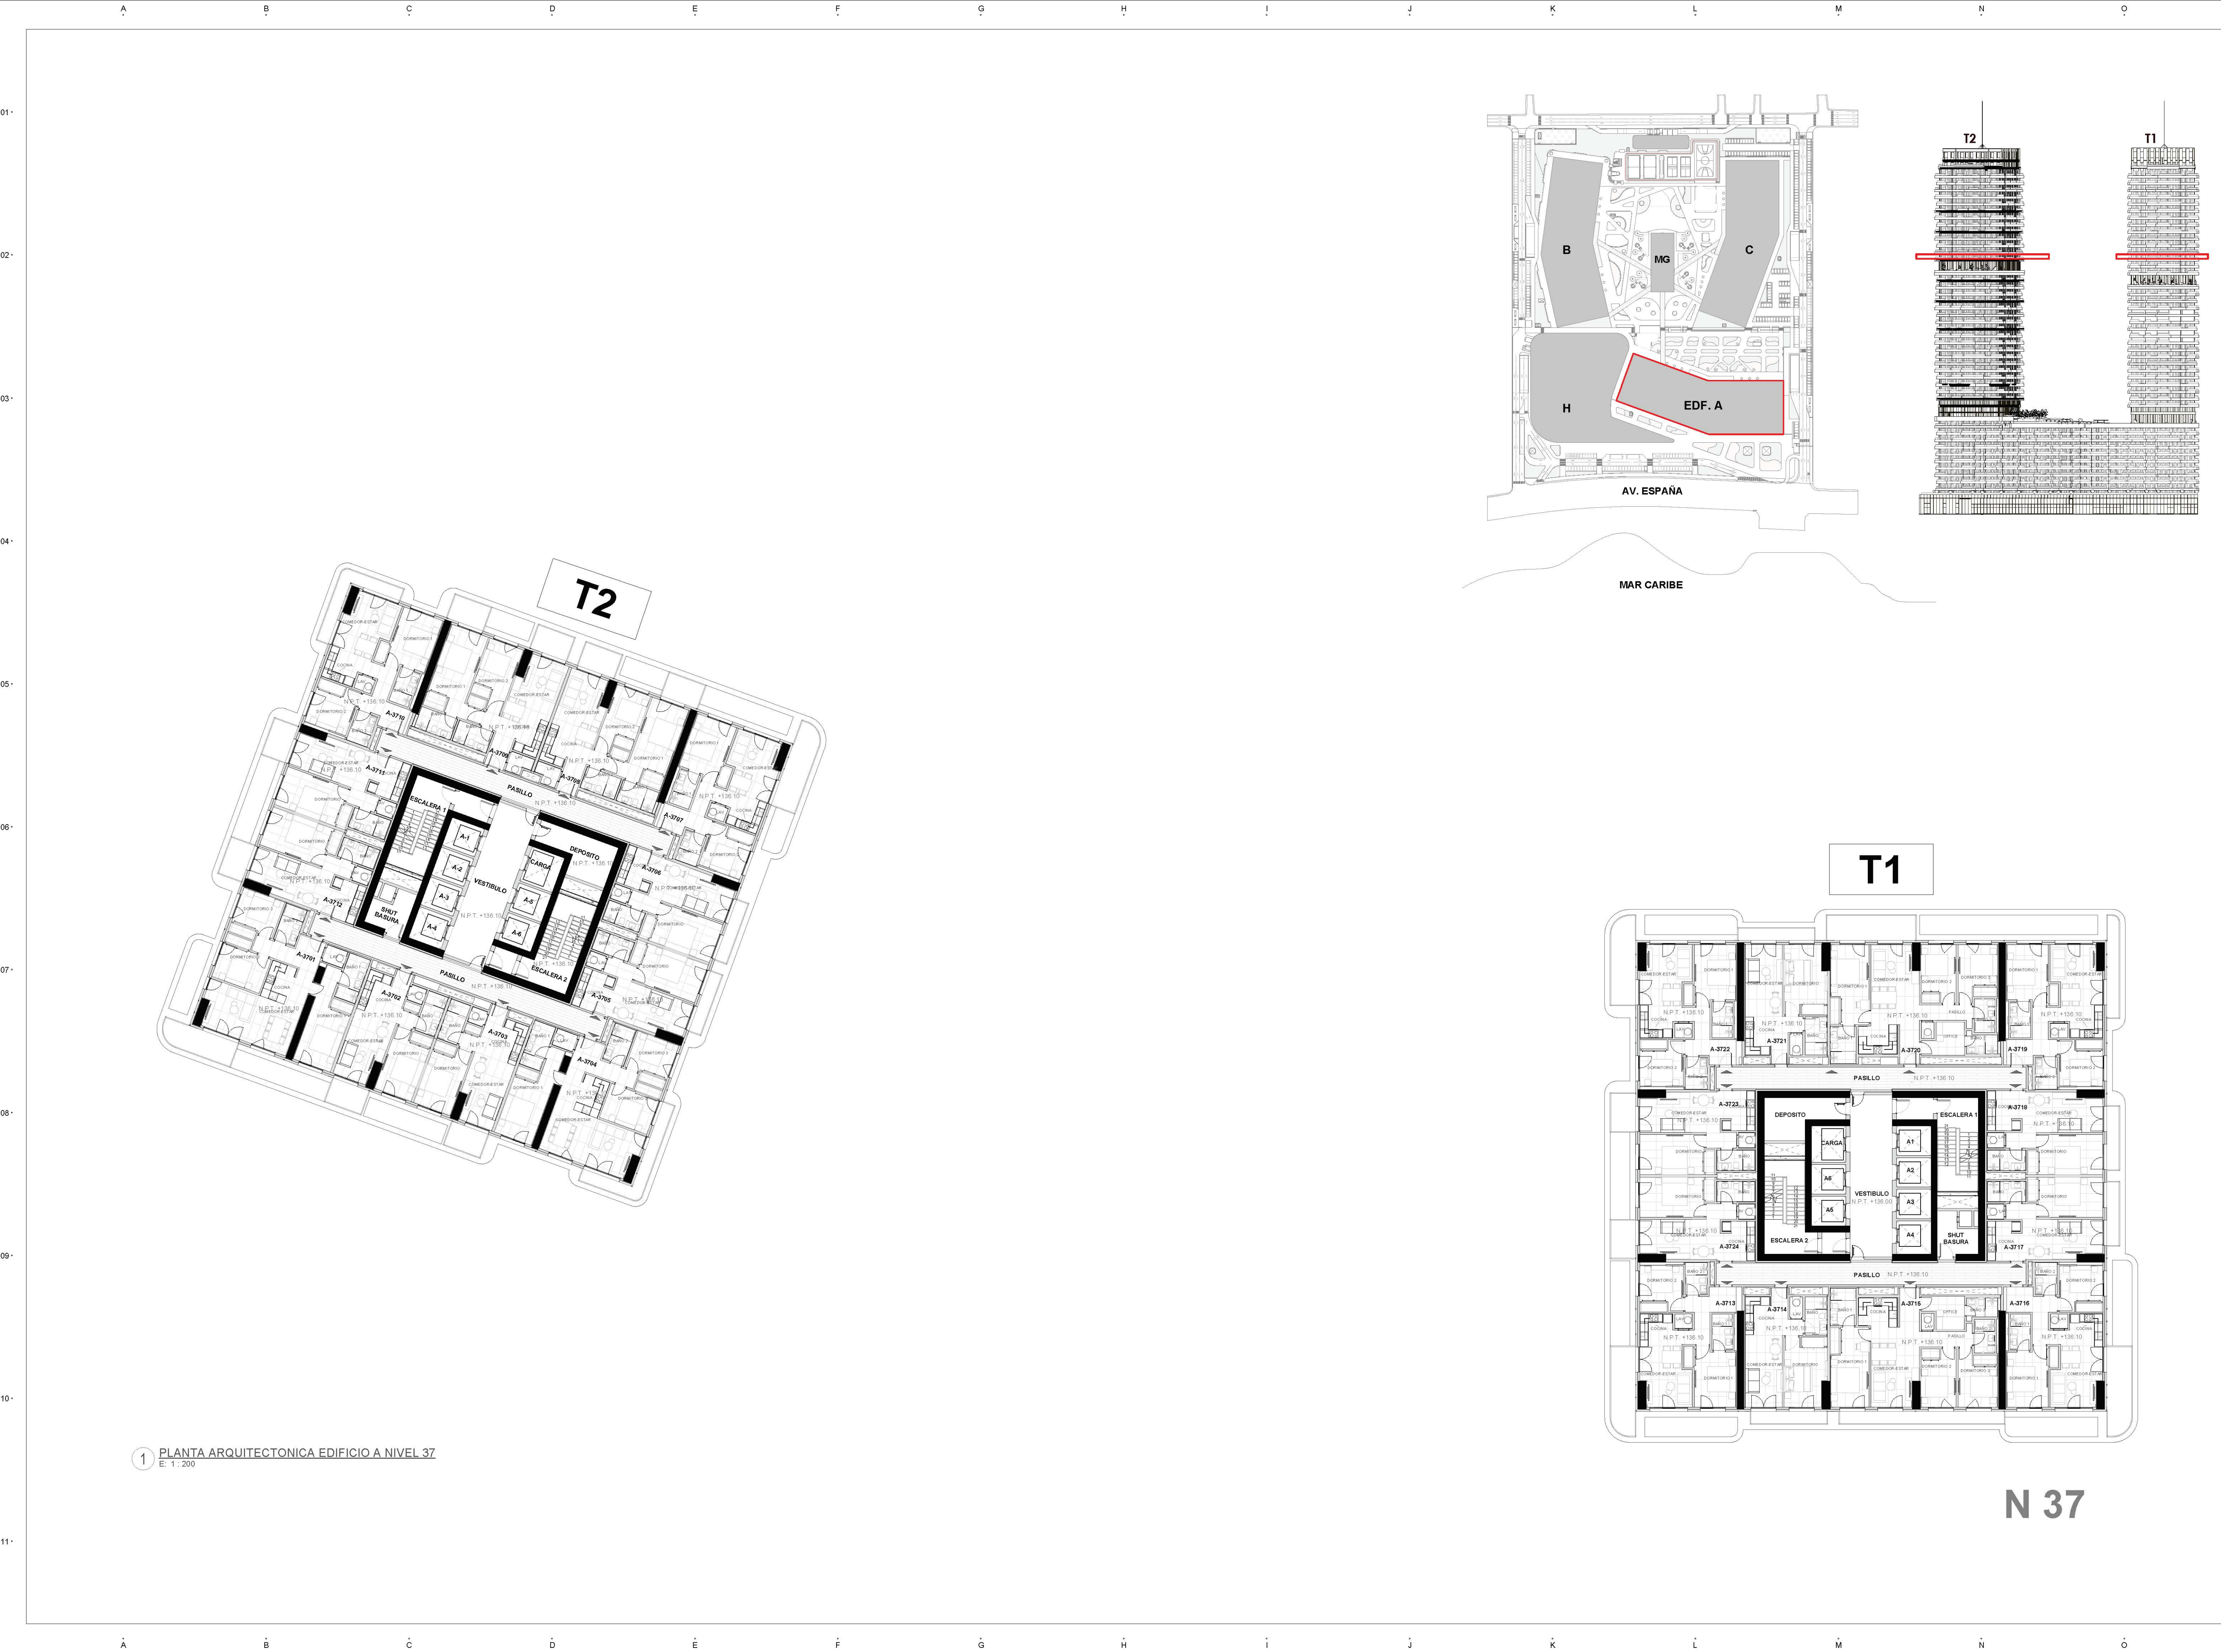

1 PLANTA ARQUITECTONICA EDIFICIO A NIVEL 37
E: 1:200

PROYECTO:

CORALIA

BY NOVAL PROPERTIES

PROYECTO DE:

NOVAL

Av. Alemania esq. El Dorado, Plaza Coral Village, Bani, La Altagracia 23801, Rep. Dom.

BÁVARO, PUNTA CANA

LEYENDA

(UNIDADES EN METROS, SALVO QUE SE INDIQUE LO CONTRARIO)

02.3

EJES O REJILLAS

03

PLANO

REFERENCIA DE SECCIONES GENERALES

03

PLANO

REFERENCIA DE VISTA DE DETALLES

N01 - N.P.T. ±0.00m

SIMBOLOGÍA DE NIVELES

N.P.T. ±0.00m

INDICADOR DE NIVEL EN VISTAS DE ELEVACIÓN Y SECCIONES

N.P.T. ±0.00m

INDICADOR DE NIVEL EN VISTAS DE PLANTA

N.P.T.

N.T.L.

N.F.L.

N.T.R.

N.A.A.

N.A.M.

NIVEL DE PISO TERMINADO

NIVEL DE TOPE DE LOSA

NIVEL DE FONDO DE LOSA

NIVEL DE TECHO REFLEJADO

NIVEL DE ALTURA ANTEPECHO

NIVEL DE ALTURA MÁXIMA

1.25

CAMBIO DE NIVEL EN PISO

1.25

CAMBIO DE NIVEL EN PLAFÓN

1.25

CAMBIO DE ACABADO EN PISO

1.25

CAMBIO DE ACABADO EN PLAFÓN

1.25

DIMENSIONES

1022

HABITACIÓN

00 m²

Nº DEL ESPACIO

NOMBRE DEL ESPACIO

ETIQUETA DE HABITACIÓN

DISEÑO ARQUITECTÓNICO

ARO. ISABEL GRULLÓN MALDONADO

Cod: 30730

ESMA

DISEÑO ESTRUCTURAL

Cod: 00000

DISEÑO ELÉCTRICO

ING. ELÉCTRICO

Cod: 00000

DISEÑO SANITARIO

ING. SANITARIO

Cod: 00000

DISEÑO MECÁNICO

ING. MECÁNICO

Cod: 00000

PROPIETARIO

TABLA DE EMISIONES

VERS.

MODIFICACIÓN / OC #

FECHA

NORTE

ESCALA

FECHA PRIMERA EMISIÓN

02/18/26

TÍTULO DE PLANO

PLANTA ARQUITECTONICA EDIFICIO A NIVEL 37

CÓDIGO DE DOCUMENTO

2216CRA . A . ARQ . 1A00 . 03AR . 010

PROYECTO


FASE

DISCIPLINA

VOLUMEN

SUBDISCIPLINA

Nº

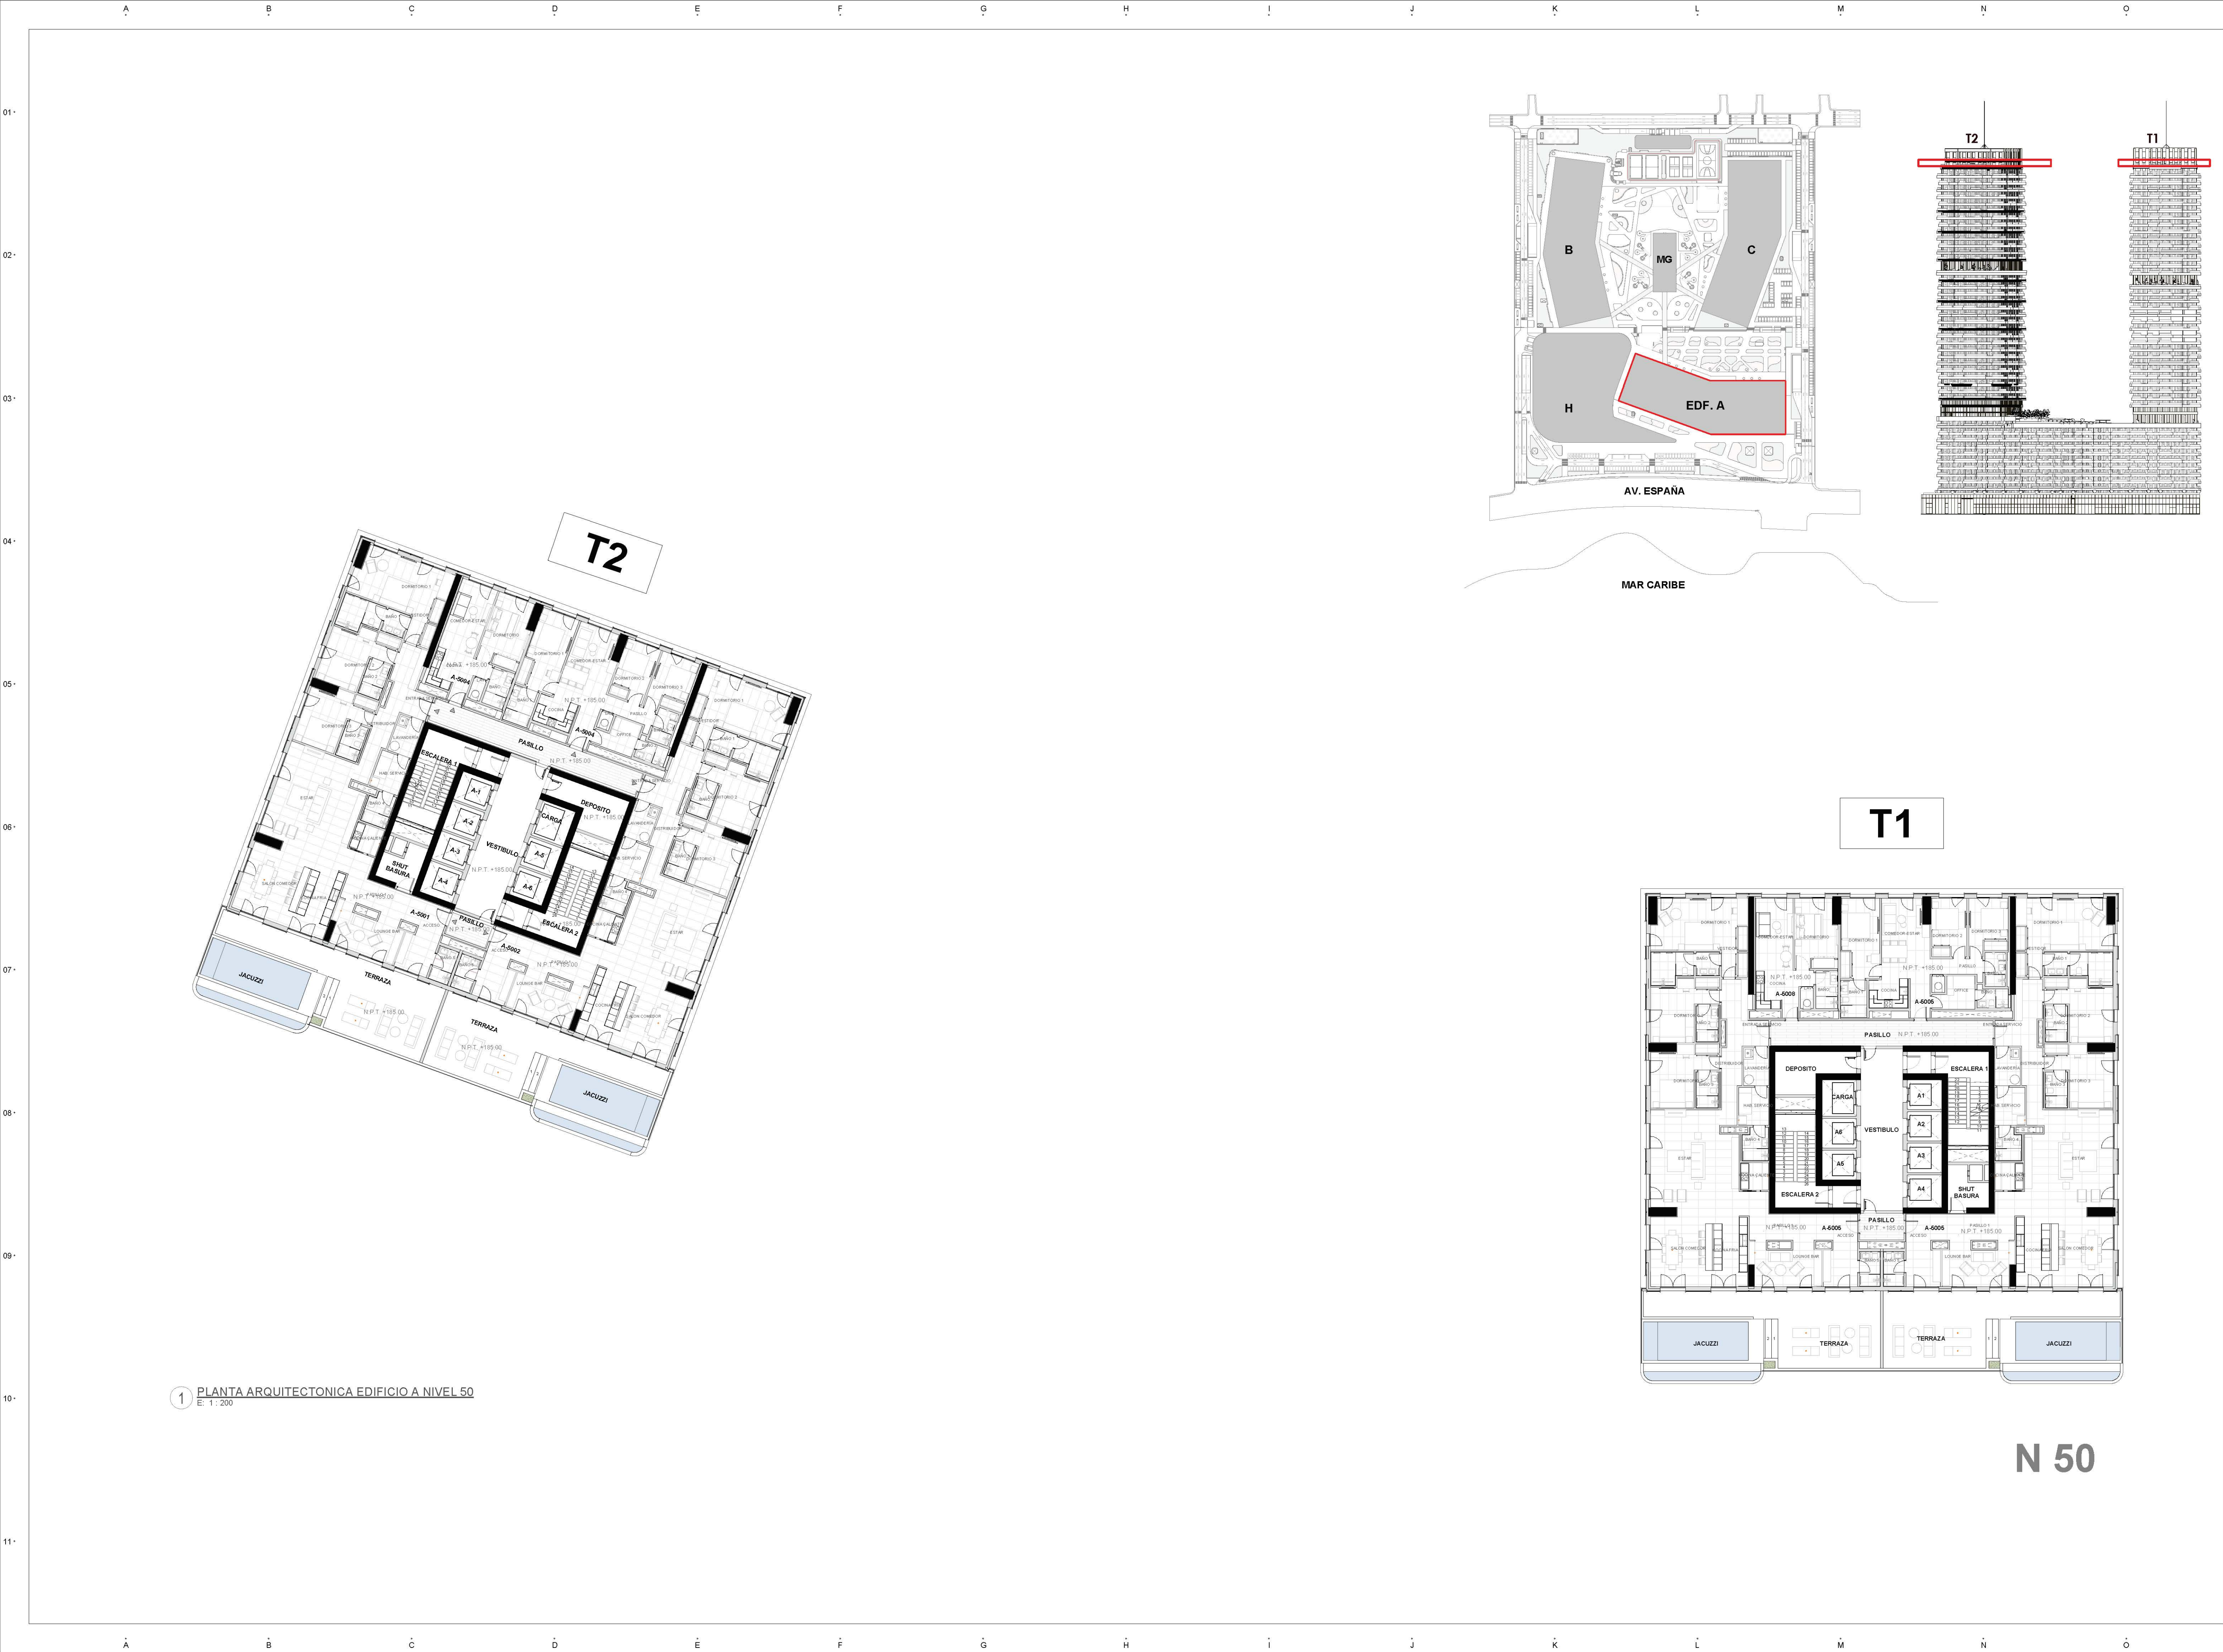

PROYECTO:

CORALIA

BY NOVAL PROPERTIES

PROYECTO DE:

NOVAL

Av. Alemania esq. El Dorado, Pasa Coral Village, Bienes, La Almagra, 23001, Rep. Dom.

BÁVARO, PUNTA CANA

LEYENDA

(UNIDADES EN METROS, SALVO QUE SE INDIQUE LO CONTRARIO)

02.3

EJES O REJILLAS

03

REFERENCIA DE SECCIONES GENERALES

03

REFERENCIA DE VISTA DE DETALLES

N01 - NPT +00.00m

SIMBOLOGÍA DE NIVELES

N.P.T. ±0.00m

INDICADOR DE NIVEL EN VISTAS DE ELEVACIÓN Y SECCIONES

N.P.T. ±0.00m

INDICADOR DE NIVEL EN VISTAS DE PLANTA

N.P.T.

NIVEL DE PISO TERMINADO

N.T.L.

NIVEL DE TOPE DE LOSA

N.F.L.

NIVEL DE FONDO DE LOSA

N.T.R.

NIVEL DE TECHO REPLETADO

N.A.A.

NIVEL DE ALTURA ANTEPECHO

N.A.M.

NIVEL DE A ALTURA MÁXIMA

1.25

CAMBIO DE NIVEL EN PISO

1.25

CAMBIO DE NIVEL EN PLAFÓN

1.25

CAMBIO DE ACABADO EN PISO

1.25

CAMBIO DE ACABADO EN PLAFÓN

1.25

DIMENSIONES

1022

HABITACIÓN

00 m²

NOMBRE DEL ESPACIO SUPERFICIE

1022

ETIQUETA DE HABITACIÓN

DISEÑO ARQUITECTÓNICO

ARO. ISABEL GRULLÓN MALDONADO

Cod: 30730

DISEÑO ESTRUCTURAL

Cod: 00000

DISEÑO ELÉCTRICO

Cod: 00000

DISEÑO SANITARIO

Cod: 00000

DISEÑO MECÁNICO

Cod: 00000

PROPIETARIO

TABLA DE EMISSIONES

VERS.

MODIFICACIÓN / OC #

FECHA

NORTE

ESCALA

FECHA PRIMERA EMISIÓN

02/19/26

TÍTULO DE PLANO

PLANTA ARQUITECTONICA EDIFICIO A NIVEL 50

CÓDIGO DE DOCUMENTO

2216CRA . A . ARQ . 1A00 . 03AR . 010

PROYECTO

FASE

DISCIPLINA

VOLUMEN

SUBDISCIPLINA

Nº