


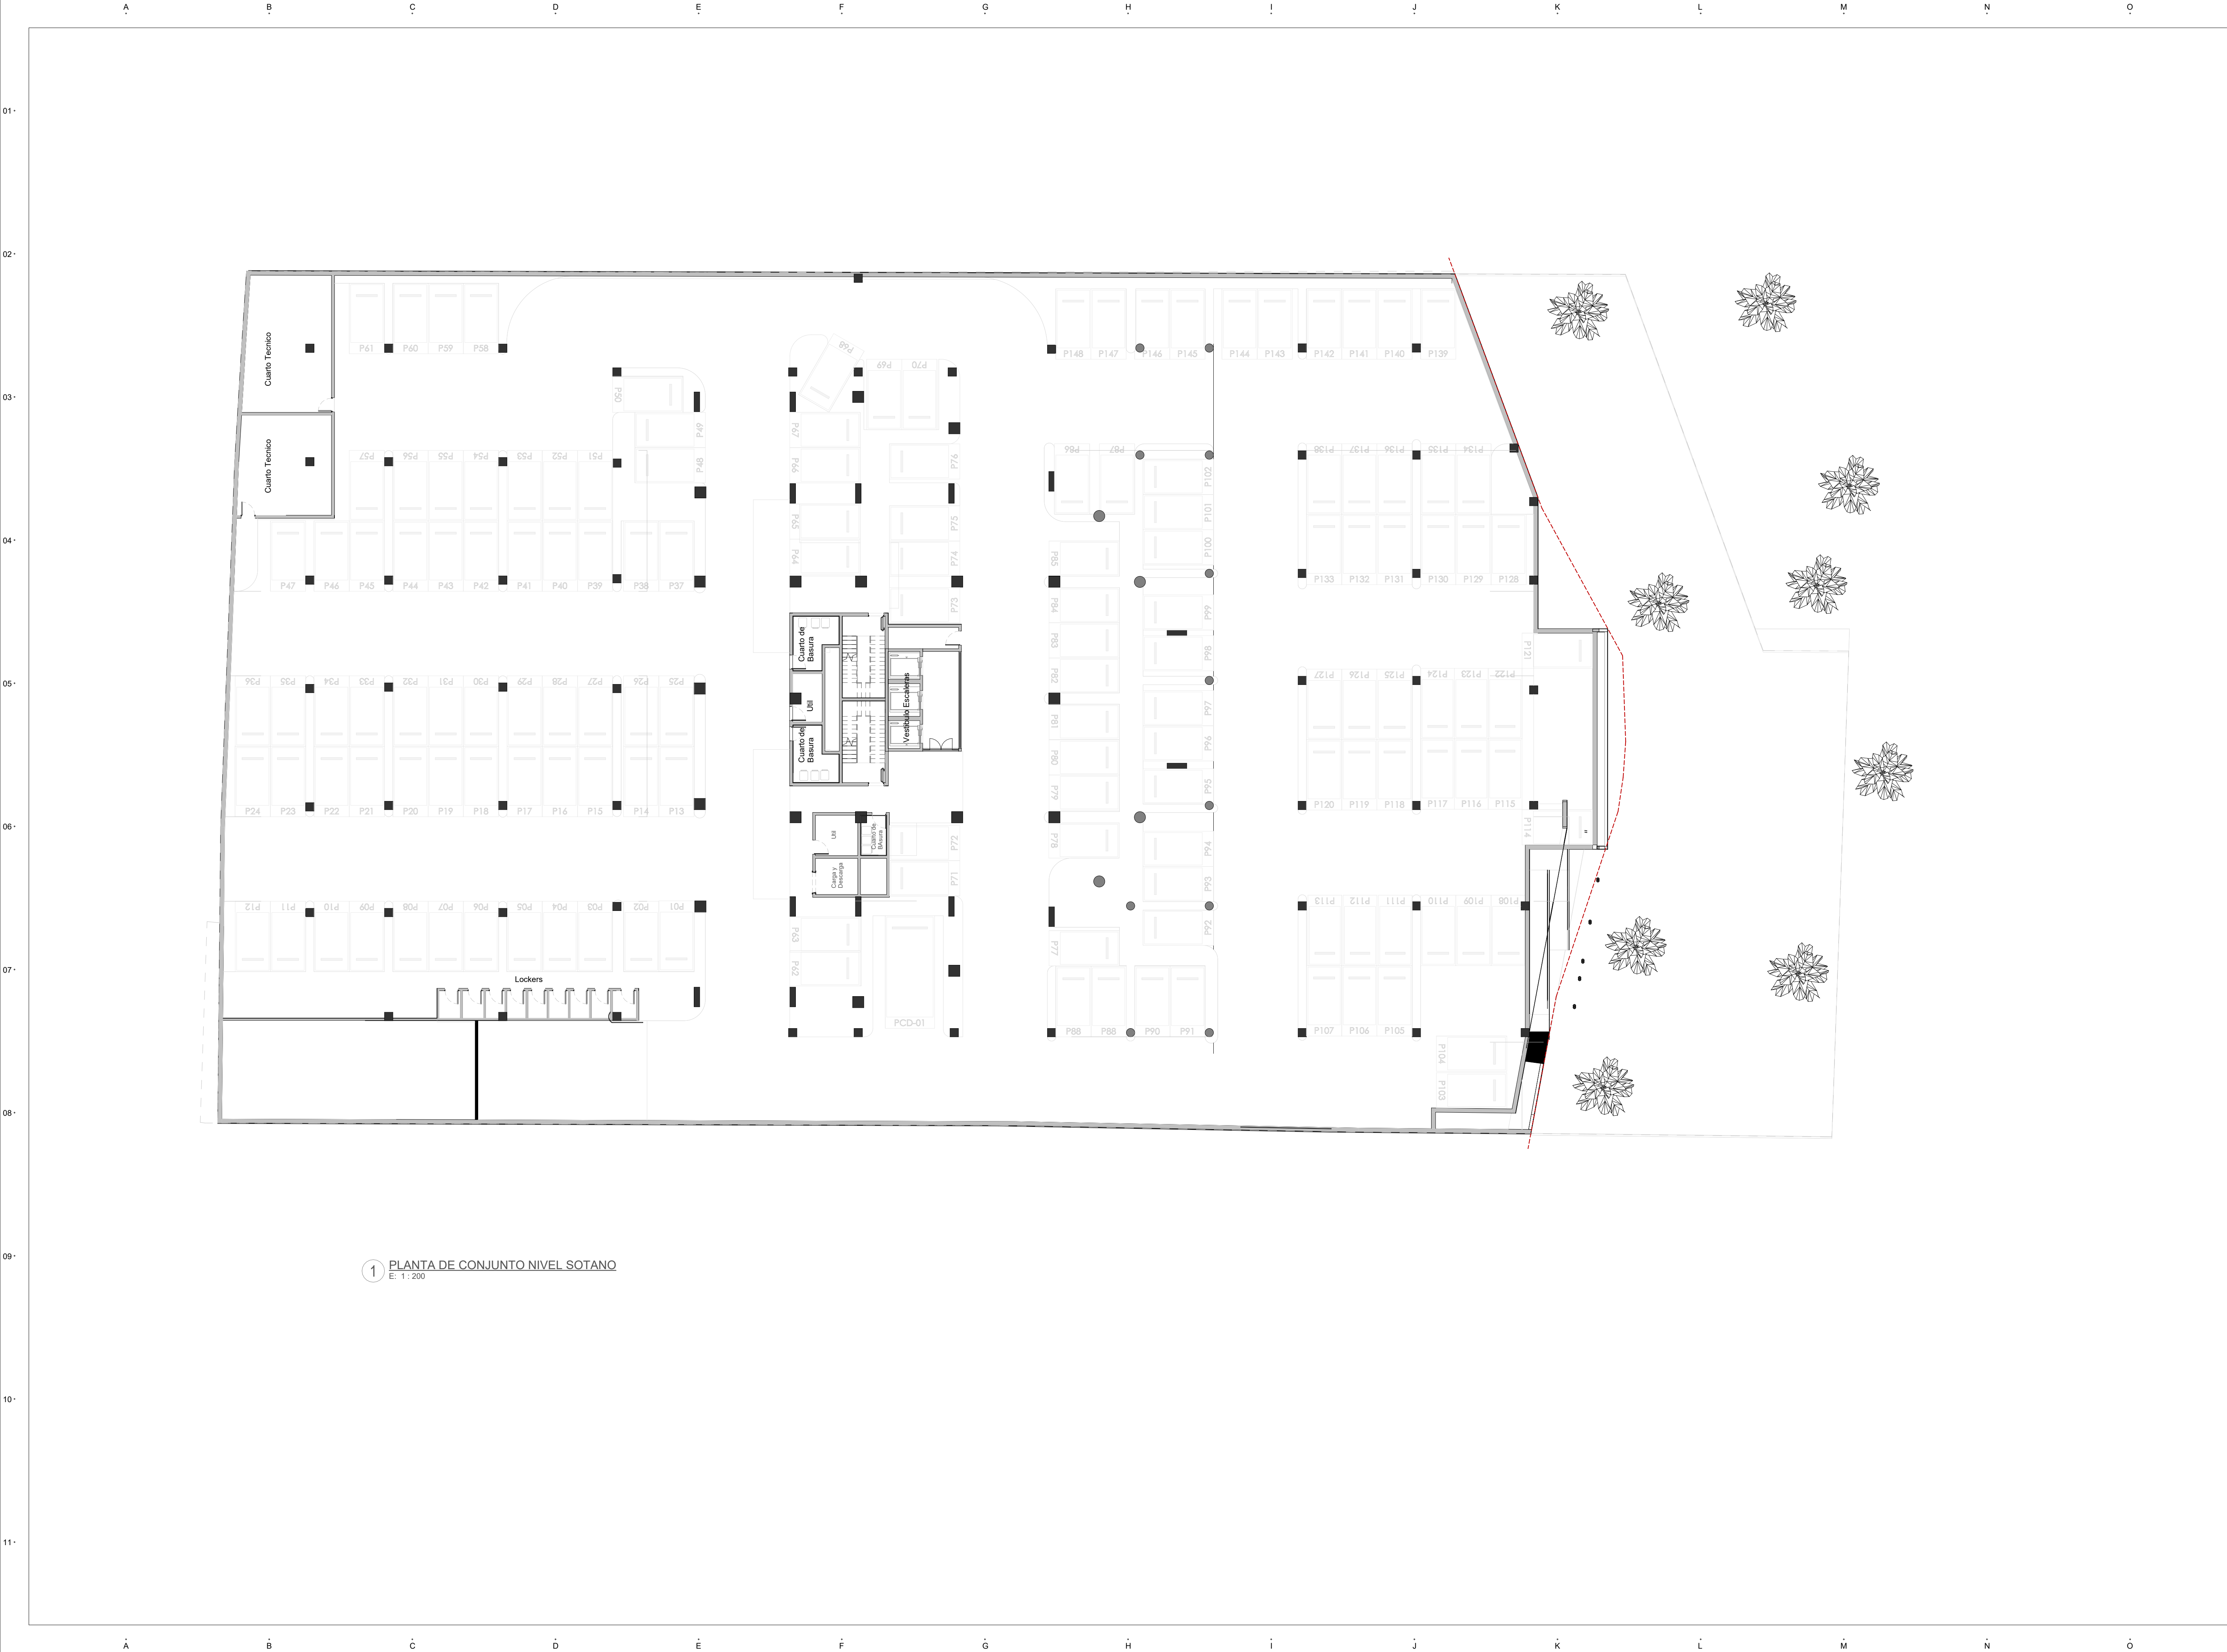

1 PLANTA DE CONJUNTO NIVEL SOTANO
E: 1 : 200

PROYECTO:

AQUAMARINE
Juan Dolio, República Dominicana

PROYECTO DE:

NOVAL

Av. Alemania esq. El Dorado, Plaza Coral Village, Bávaro, La Altagracia, 23001, Rep. Dom.

BÁVARO, PUNTA CANA

LEYENDA

(UNIDADES EN METROS SALVO QUE SE INDIQUE LO CONTRARIO)

- 02.3 NOMENCLATURA DE EJES
- 03 PLANO REFERENCIA DE SECCIONES GENERALES
- 03 PLANO REFERENCIA DE VISTA DE DETALLES
- ±00.00m ARQ. NPT ±00 NIVELES EN ELEVACIONES Y SECCIONES
- N.P.T. ±0.00m INDICA NIVELES EN ELEVACIONES Y SECCIONES
- N.P.T. ±0.00m INDICA NIVELES EN PLANTAS ARQUITECTONICAS
- N.P.T. NIVEL DE PISO TERMINADO
- N.T.L. NIVEL DE TOPE DE LOSA
- N.F.L. NIVEL DE FONDO DE LOSA
- N.T.R. NIVEL DE TECHO REFLEJADO
- N.A.A. NIVEL DE ALTURA ANTEPECHO
- N.A.M. NIVEL DE A ALTURA MAXIMA
- 1.25 CAMBIO DE NIVEL EN PISO
- 1.25 CAMBIO DE NIVEL EN PLAFÓN
- 1.25 CAMBIO DE ACABADO EN PISO
- 1.25 CAMBIO DE ACABADO EN PLAFÓN
- 1.25 DIMENSIONES
- 1022 HABITACIÓN 00 m² N° DEL ESPACIO NOMBRE DEL ESPACIO ETIQUETA DE HABITACIÓN

DISEÑO ARQUITECTONICO
ARQ. ISABEL GRULLON
Codia: 30730

FIRMA

DISEÑO ESTRUCTURAL	
ING. ING. RAYLIN R. CACERES Codia: 48768	
DISEÑO ELÉCTRICO	
ING. DANIEL COLÓN Codia: 43334	
DISEÑO SANITARIO	
ING. ORQUÍDEA JIMENEZ Codia: 38814	
DISEÑO MECÁNICO	
ING. PABLO DIAZ Codia: 27079	

PROPIETARIO
AQUAMARINE JUAN DOLIO S.R.L.
133-15507-9


TABLA DE EMISIONES		
VERS.	MODIFICACIÓN / OC #	FECHA

NORTE	ESCALA	FECHA PRIMERA EMISIÓN
1/200	05/07/26	

TÍTULO DE PLANO

PLANTA DE CONJUNTO
ARQUITECTÓNICA SOTANO

CÓDIGO DE DOCUMENTO
2404AQM_A_VNT_0-00_03AR_010
PROYECTO FASE DISCIPLINA VOLUMEN SUBDISCIPLINA Nº

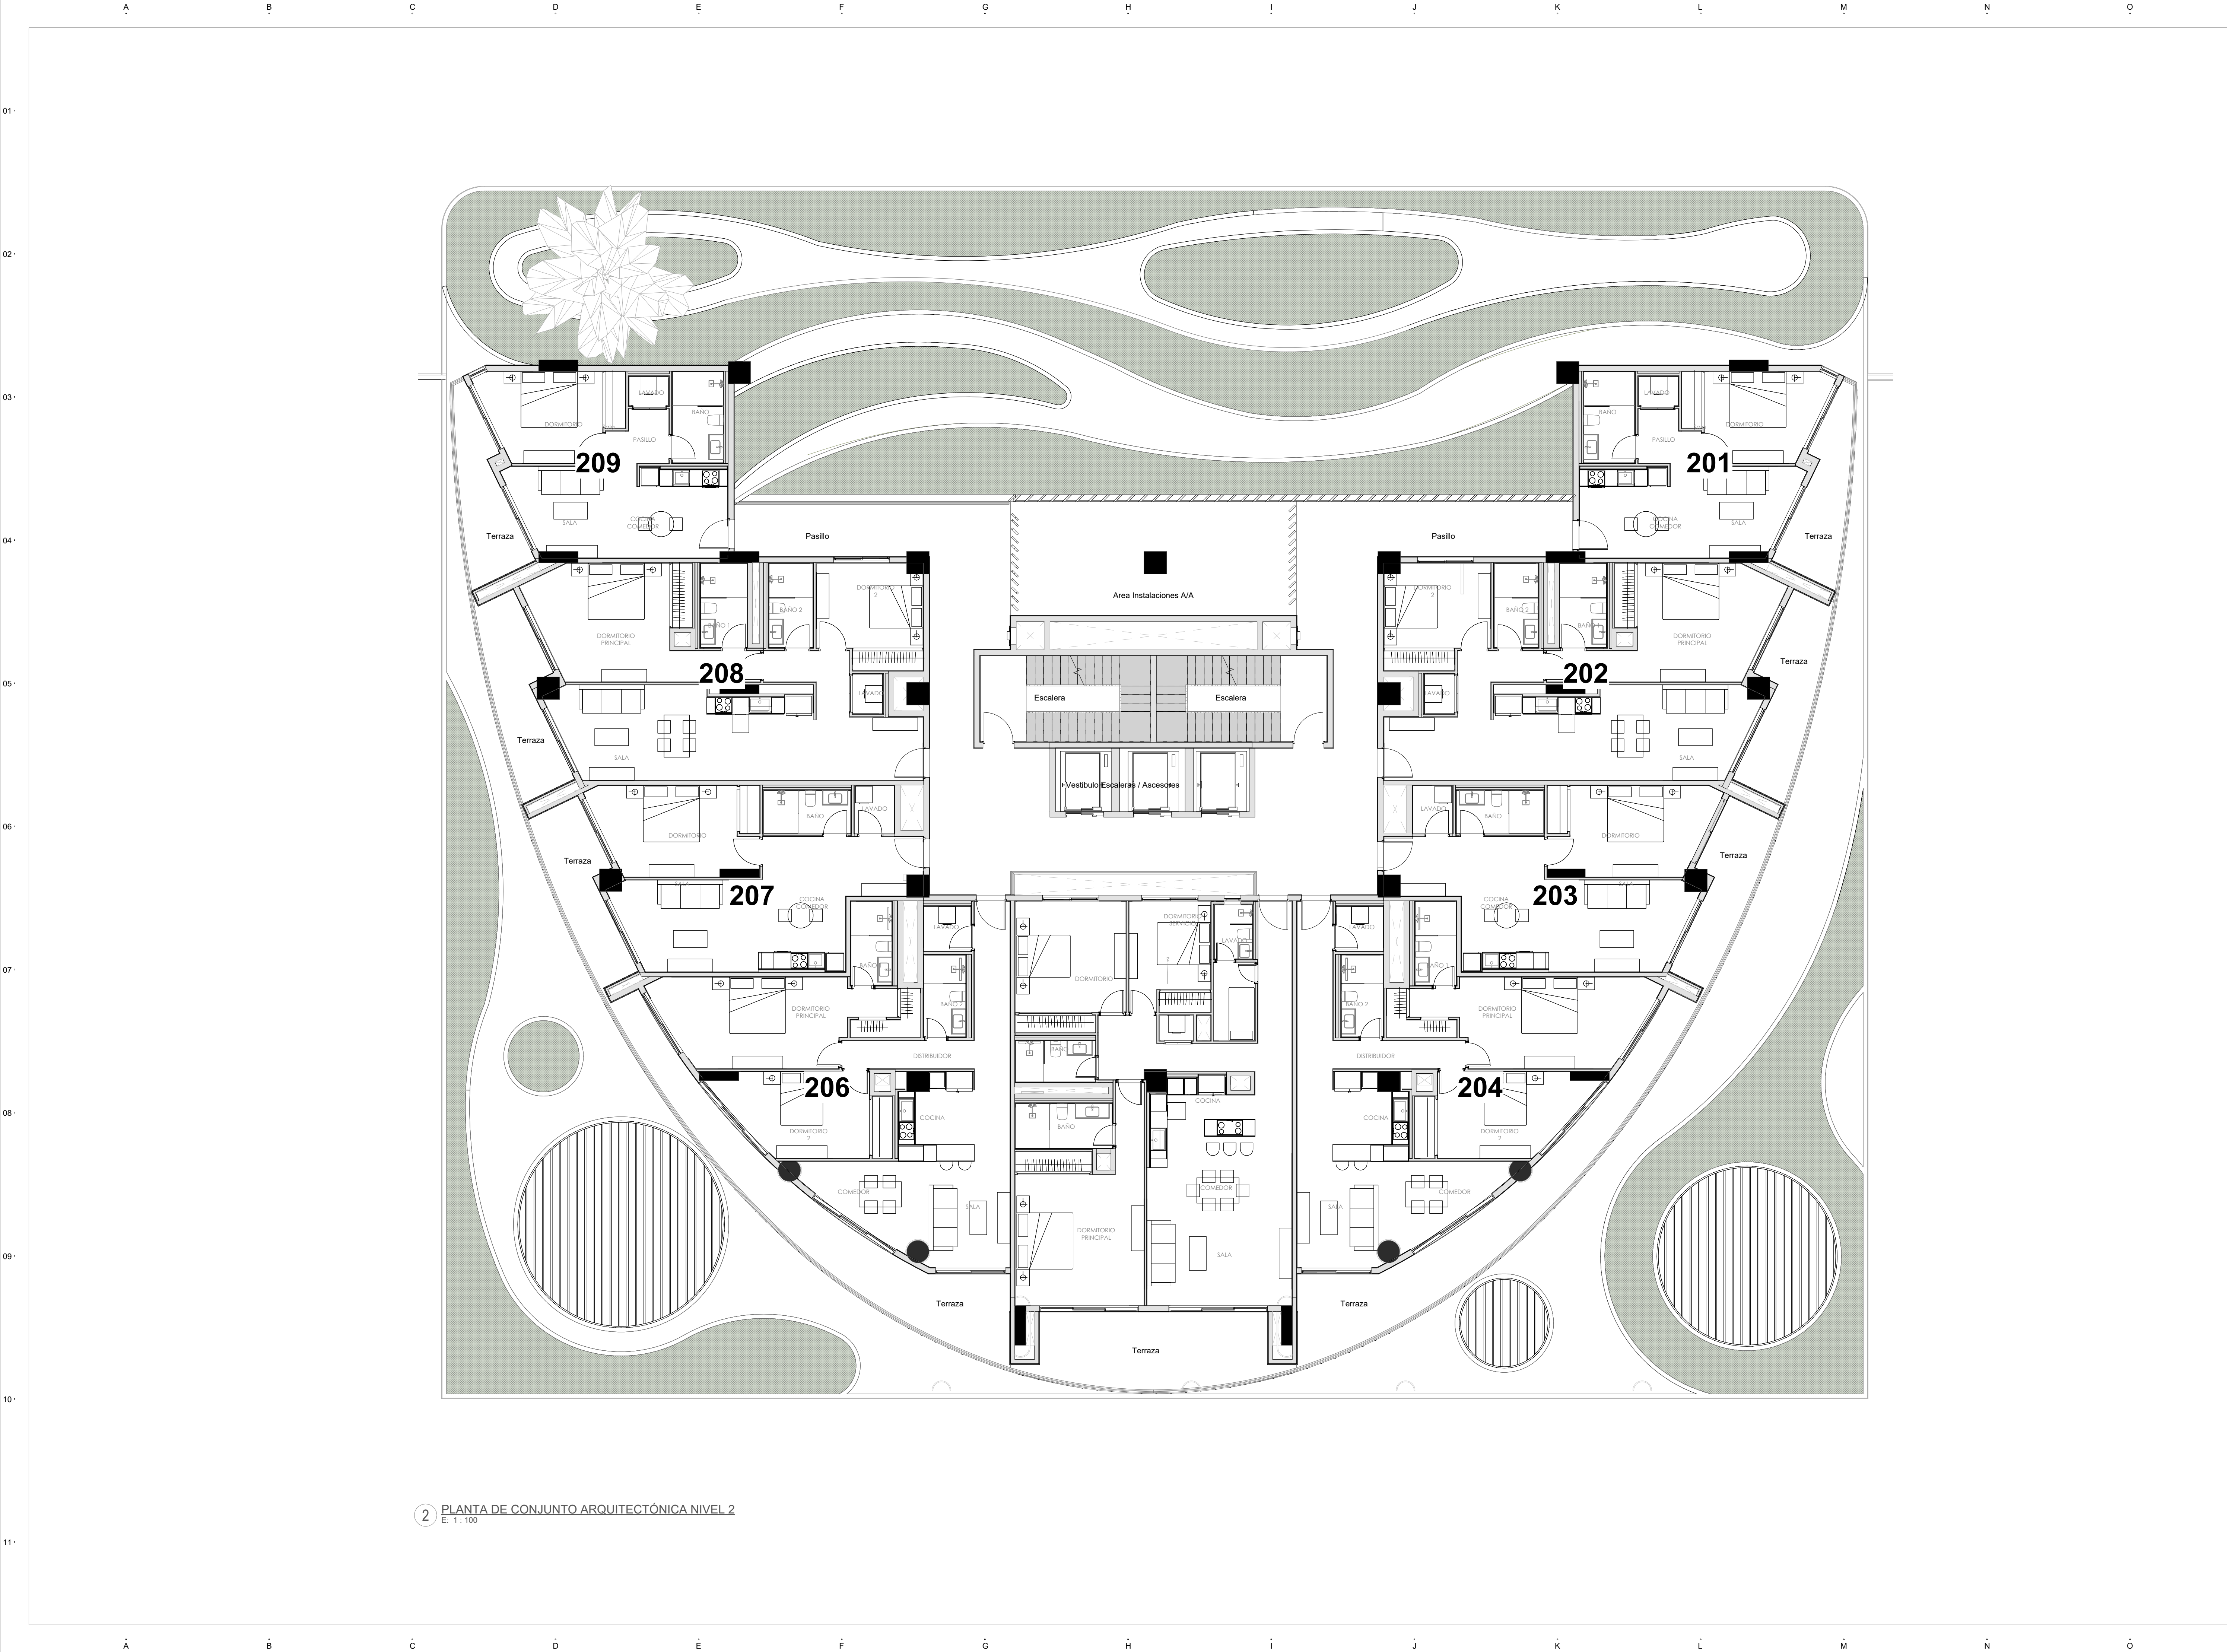

2 PLANTA DE CONJUNTO ARQUITECTÓNICA NIVEL 2
E: 1:100

PROYECTO:

AQUAMARINE

Juan Dolio, República Dominicana

PROYECTO DE:

NOVAL

Av. Alemania esq. El Dorado, Plaza Coral Village, Bávaro, La Altagracia, 23001, Rep. Dom.

BÁVARO, PUNTA CANA

LEYENDA

(UNIDADES EN METROS SALVO QUE SE INDIQUE LO CONTRARIO)

- 02.3 NOMENCLATURA DE EJES
- 03 PLANO REFERENCIA DE SECCIONES GENERALES
- 03 PLANO REFERENCIA DE VISTA DE DETALLES
- ±00.00m ARQ_NPT ±00 NIVELES EN ELEVACIONES Y SECCIONES
- N.P.T. ±0.00m INDICA NIVELES EN ELEVACIONES Y SECCIONES
- N.P.T. ±0.00m INDICA NIVELES EN PLANTAS ARQUITECTONICAS
- N.P.T. NIVEL DE PISO TERMINADO
- N.T.L. NIVEL DE TOPE DE LOSA
- N.F.L. NIVEL DE FONDO DE LOSA
- N.T.R. NIVEL DE TECHO REFLEJADO
- N.A.A. NIVEL DE ALTURA ANTEPECHO
- N.A.M. NIVEL DE A ALTA MAXIMA
- 1.25 CAMBIO DE NIVEL EN PISO
- 1.25 CAMBIO DE NIVEL EN PLAFÓN
- 1.25 CAMBIO DE ACABADO EN PISO
- 1.25 CAMBIO DE ACABADO EN PLAFÓN
- 1.25 DIMENSIONES
- 1022 HABITACIÓN 00 m² N° DEL ESPACIO NOMBRE DEL ESPACIO ETIQUETA DE HABITACIÓN

DISEÑO ARQUITECTONICO

ARQ. ISABEL GRULLON

Codis: 30730

FIRMA

DISEÑO ESTRUCTURAL

ING. ING. RAYLIN R. CACERES

Codis: 48768

DISEÑO ELÉCTRICO

ING. DANIEL COLON

Codis: 43334

DISEÑO SANITARIO

ING. ORQUIDEA JIMENEZ

Codis: 98814

DISEÑO MECÁNICO

ING. PABLO DIAZ

Codis: 27079

PROPIETARIO

AQUAMARINE JUAN DOLIO S.R.L.

133-15507-9

TABLA DE EMISIONES

VERS.	MODIFICACIÓN / OC #	FECHA
-------	---------------------	-------

NORTE



ESCALA

1/200

FECHA PRIMERA EMISIÓN

05/07/26


TÍTULO DE PLANO

PLANTA DE CONJUNTO
ARQUITECTÓNICA NIVEL 2

CÓDIGO DE DOCUMENTO

2404AQM_A_VNT_0-00_03AR_030

PROYECTO	FASE	DISCIPLINA	VOLUMEN	SUBSCRIP.	Nº
----------	------	------------	---------	-----------	----

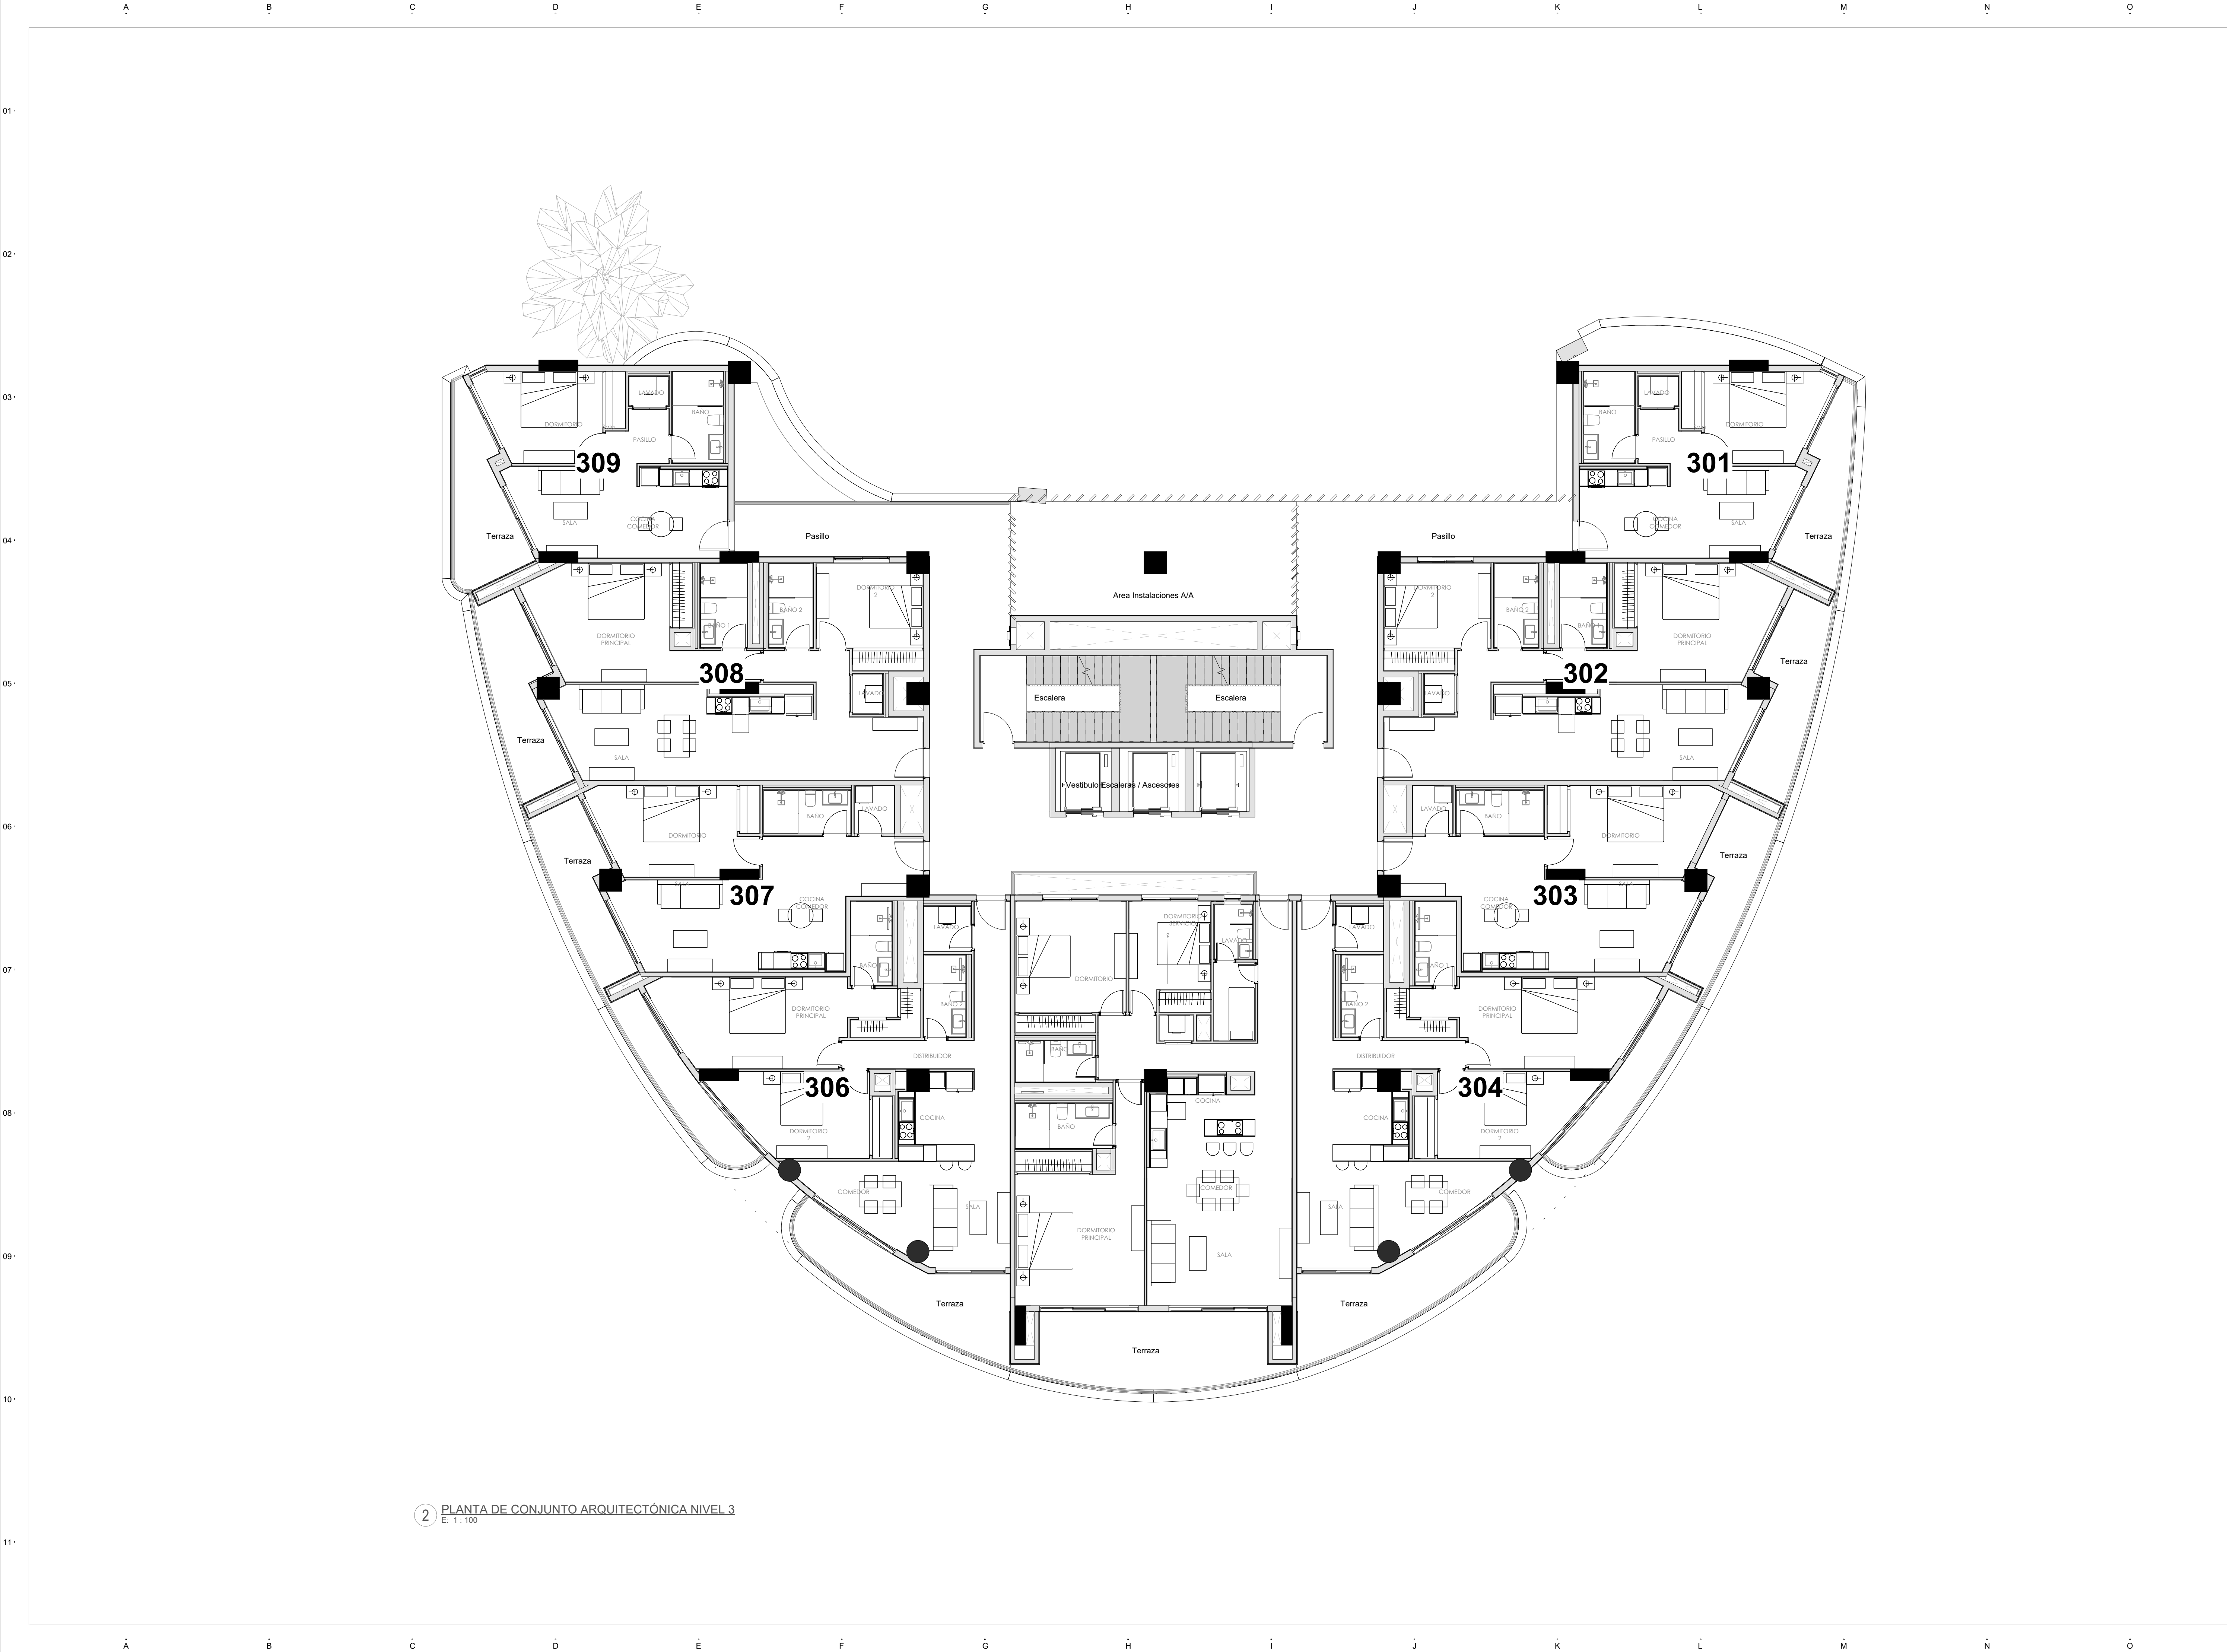

2 PLANTA DE CONJUNTO ARQUITECTÓNICA NIVEL 3
E: 1:100

PROYECTO:

AQUAMARINE
Juan Dolio, República Dominicana

PROYECTO DE:

NOVAL

Av. Alemania esq. El Dorado, Plaza Coral Village, Bávaro, La Altagracia, 23001, Rep. Dom.

BÁVARO, PUNTA CANA

LEYENDA

(UNIDADES EN METROS SALVO QUE SE INDIQUE LO CONTRARIO)

- 02.3 NOMENCLATURA DE EJES
- 03 PLANO REFERENCIA DE SECCIONES GENERALES
- 03 PLANO REFERENCIA DE VISTA DE DETALLES
- ±00.00m ARQ_NPT ±00 NIVELES EN ELEVACIONES Y SECCIONES
- N.P.T. ±0.00m INDICA NIVELES EN ELEVACIONES Y SECCIONES
- N.P.T. ±0.00m INDICA NIVELES EN PLANTAS ARQUITECTÓNICAS
- N.P.T. NIVEL DE PISO TERMINADO
- N.T.L. NIVEL DE TOPE DE LOSA
- N.F.L. NIVEL DE FONDO DE LOSA
- N.T.R. NIVEL DE TECHO REFLEJADO
- N.A.A. NIVEL DE ALTURA ANTEPECHO
- N.A.M. NIVEL DE A ALTA MÁXIMA
- 1.25 CAMBIO DE NIVEL EN PISO
- 1.25 CAMBIO DE NIVEL EN PLAFÓN
- 1.25 CAMBIO DE ACABADO EN PISO
- 1.25 CAMBIO DE ACABADO EN PLAFÓN
- 1.25 DIMENSIONES
- 1022 HABITACIÓN 00 m² N° DEL ESPACIO NOMBRE DEL ESPACIO ETIQUETA DE HABITACIÓN

DISEÑO ARQUITECTÓNICO
ARQ. ISABEL GRULLÓN
Codia: 30730

DISEÑO ESTRUCTURAL

ING. ING. RAYLIN R. CACERES
Codia: 48768

DISEÑO ELÉCTRICO

ING. DANIEL COLÓN
Codia: 43334

DISEÑO SANITARIO

ING. ORQUÍDEA JIMENEZ
Codia: 98814

DISEÑO MECÁNICO

ING. PABLO DÍAZ
Codia: 27079

PROPIETARIO

AQUAMARINE JUAN DOLIO S.R.L.
133-15507-9

TABLA DE EMISIONES

VERS.	MODIFICACIÓN / OC #	FECHA
-------	---------------------	-------



ESCALA
1/200

FECHA PRIMERA EMISIÓN
05/07/26


TÍTULO DE PLANO

PLANTA DE CONJUNTO
ARQUITECTÓNICA NIVEL 3

CÓDIGO DE DOCUMENTO

2404AQM_A_VNT_0-00_03AR_040

PROYECTO FASE DISCIPLINA VOLUMEN SUBSCR. Nº

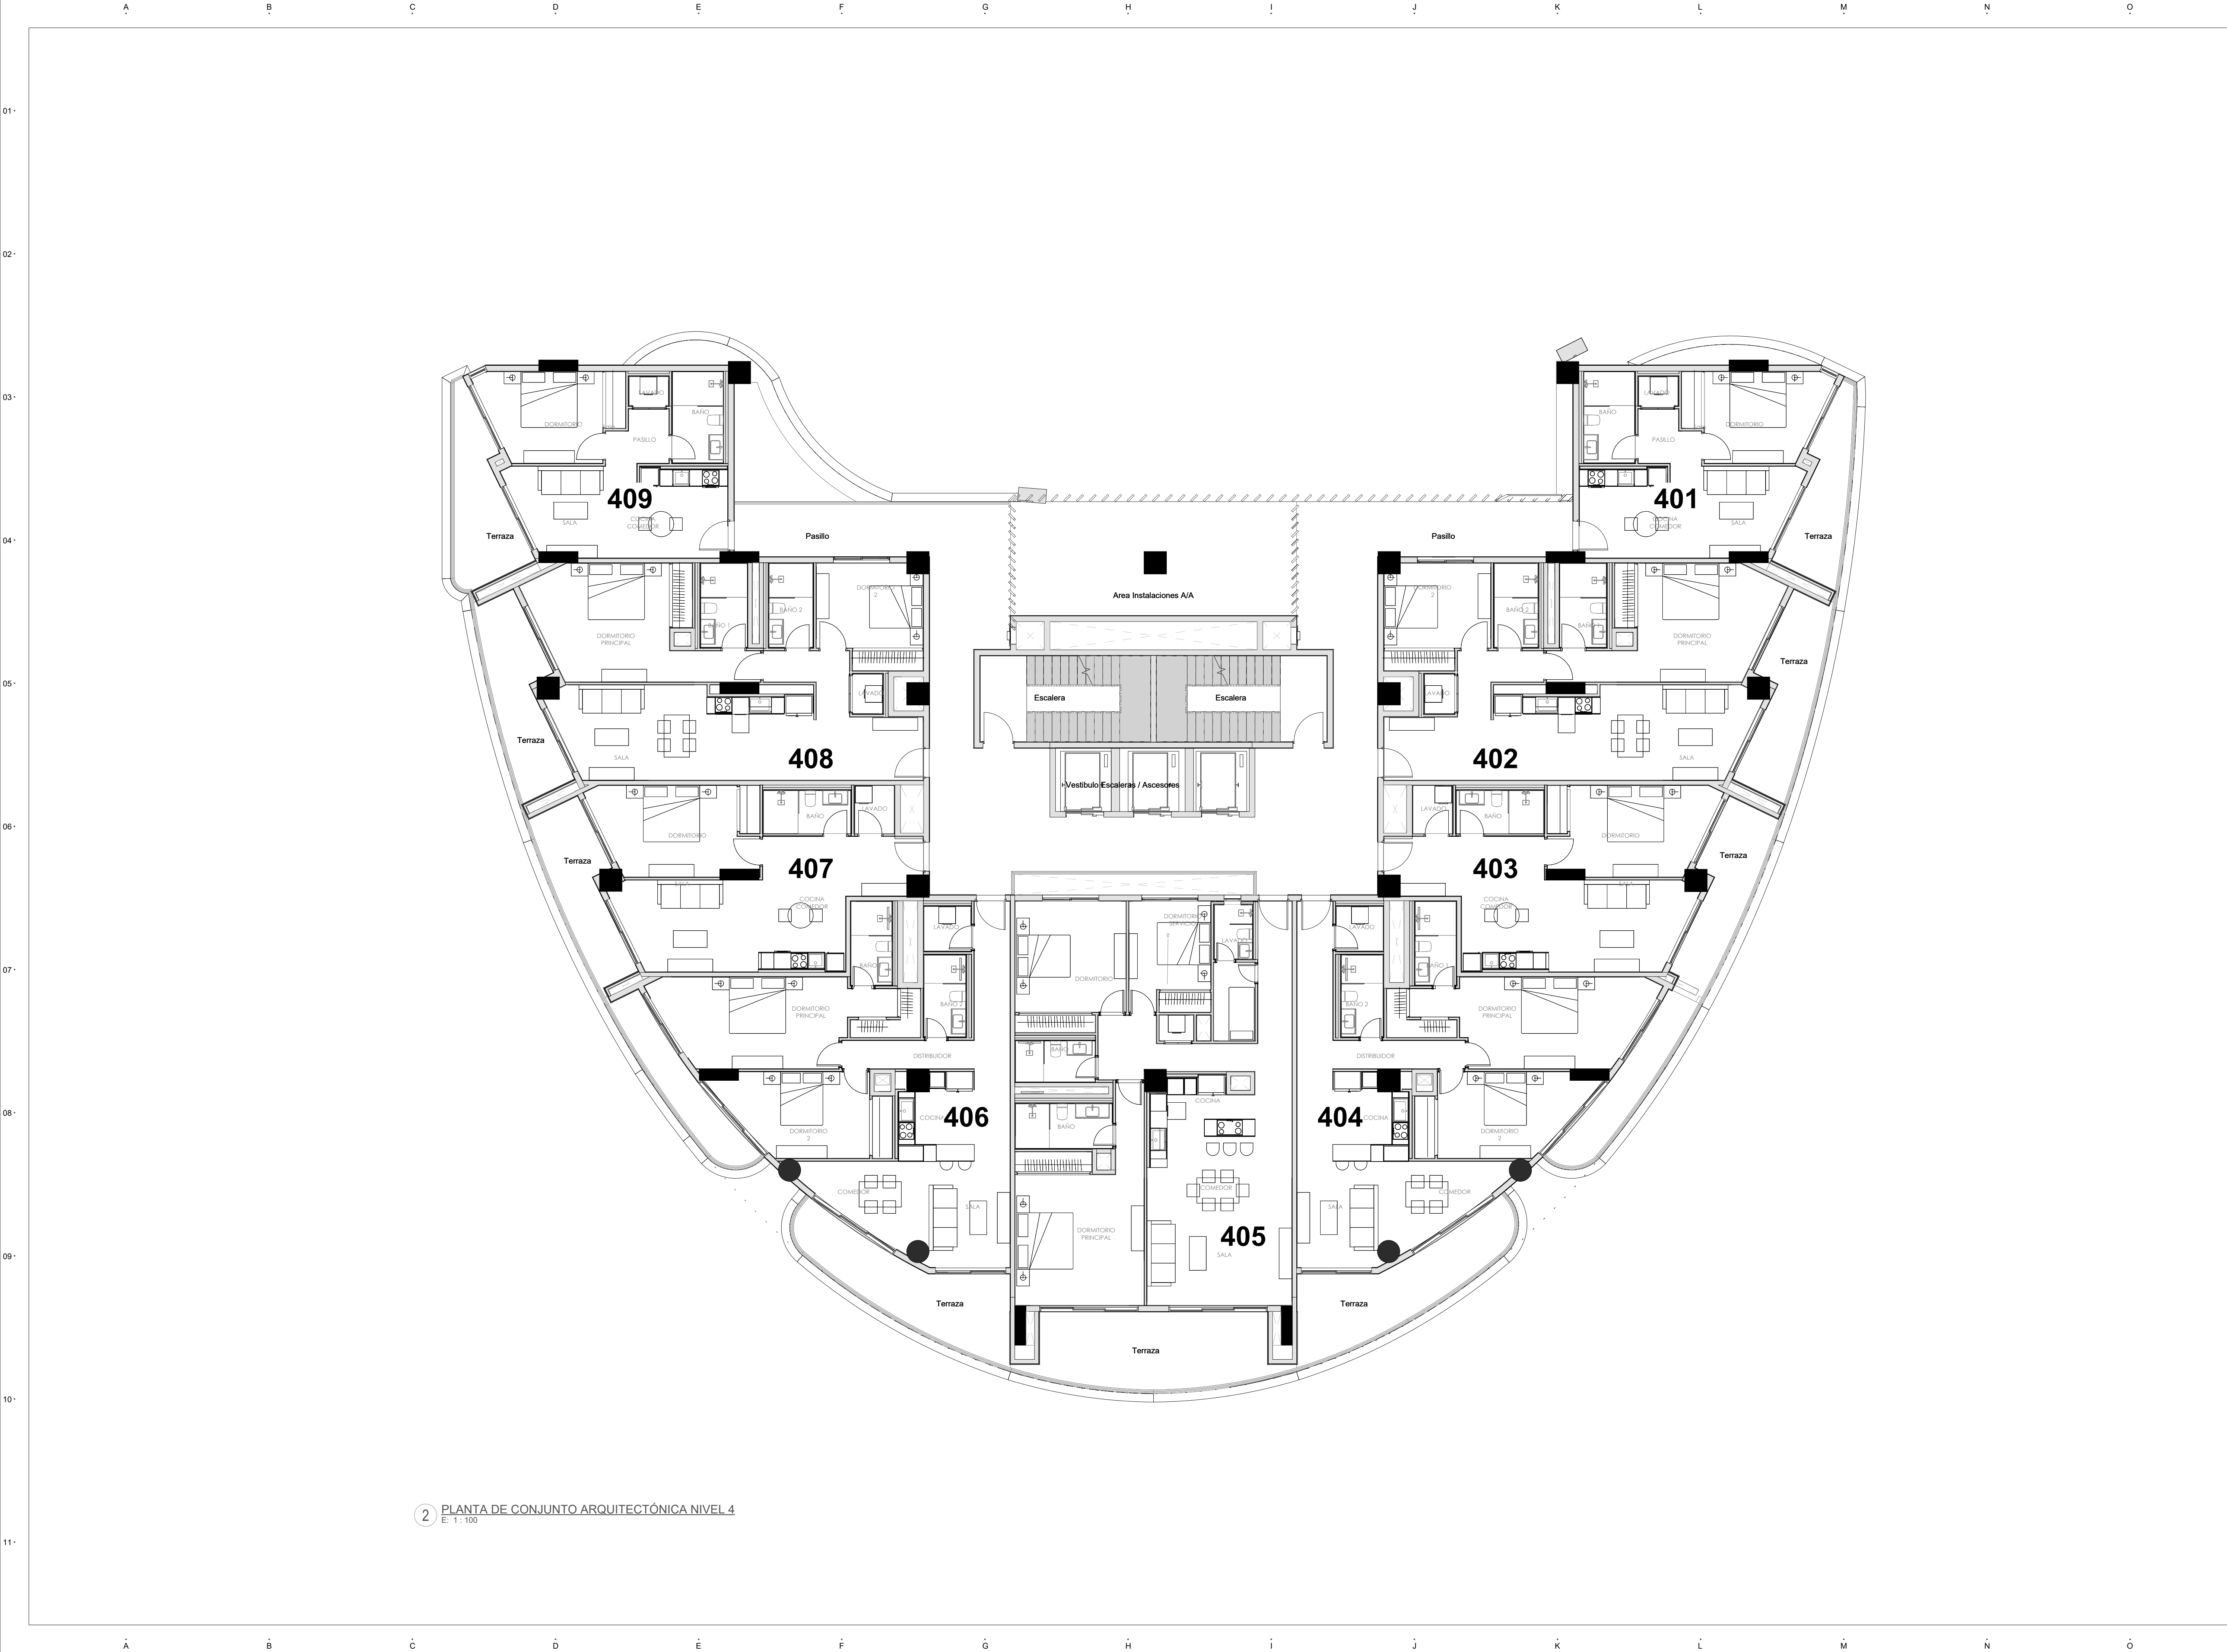

2 PLANTA DE CONJUNTO ARQUITECTÓNICA NIVEL 4
E: 1:100

PROYECTO:

AQUAMARINE
Juan Dolio, República Dominicana

PROYECTO DE:

NOVAL

Av. Alemania esq. El Dorado, Plaza Coral Village, Bávaro, La Altagracia, 23001, Rep. Dom.

BÁVARO, PUNTA CANA

LEYENDA

(UNIDADES EN METROS SALVO QUE SE INDIQUE LO CONTRARIO)

- 02.3 NOMENCLATURA DE EJES
- 03 PLANO REFERENCIA DE SECCIONES GENERALES
- 03 PLANO REFERENCIA DE VISTA DE DETALLES
- ±00.00m ARQ_NPT ±00 NIVELES EN ELEVACIONES Y SECCIONES
- N.P.T. ±0.00m INDICA NIVELES EN ELEVACIONES Y SECCIONES
- N.P.T. ±0.00m INDICA NIVELES EN PLANTAS ARQUITECTÓNICAS
- N.P.T. NIVEL DE PISO TERMINADO
- N.T.L. NIVEL DE TOPE DE LOSA
- N.F.L. NIVEL DE FONDO DE LOSA
- N.T.R. NIVEL DE TECHO REFLEJADO
- N.A.A. NIVEL DE ALTURA ANTEPECHO
- N.A.M. NIVEL DE A ALTA MÁXIMA
- 1.25 CAMBIO DE NIVEL EN PISO
- 1.25 CAMBIO DE NIVEL EN PLAFÓN
- 1.25 CAMBIO DE ACABADO EN PISO
- 1.25 CAMBIO DE ACABADO EN PLAFÓN
- 1.25 DIMENSIONES
- 1022 HABITACIÓN 00 m² N° DEL ESPACIO NOMBRE DEL ESPACIO ETIQUETA DE HABITACIÓN

DISEÑO ARQUITECTÓNICO
ARQ. ISABEL GRULLÓN
Codia: 30730

DISEÑO ESTRUCTURAL	
ING. ING. RAYLIN R. CACERES Codia: 48768	
DISEÑO ELÉCTRICO	
ING. DANIEL COLÓN Codia: 43334	
DISEÑO SANITARIO	
ING. ORQUÍDEA JIMENEZ Codia: 98814	
DISEÑO MECÁNICO	
ING. PABLO DÍAZ Codia: 27079	

PROPIETARIO
AQUAMARINE JUAN DOLIO S.R.L.
133-15507-9


TABLA DE EMISIONES		
VERS.	MODIFICACIÓN / OC #	FECHA

NORTE	ESCALA 1/200	FECHA PRIMERA EMISIÓN 05/07/26
-------	-----------------	-----------------------------------

TÍTULO DE PLANO

PLANTA DE CONJUNTO
ARQUITECTÓNICA NIVEL 4

CÓDIGO DE DOCUMENTO					
2404AQM_A_VNT_0-00_03AR_050	PROYECTO	FASE	DISCIPLINA	VOLUMEN	SUBSCRIPCIÓN

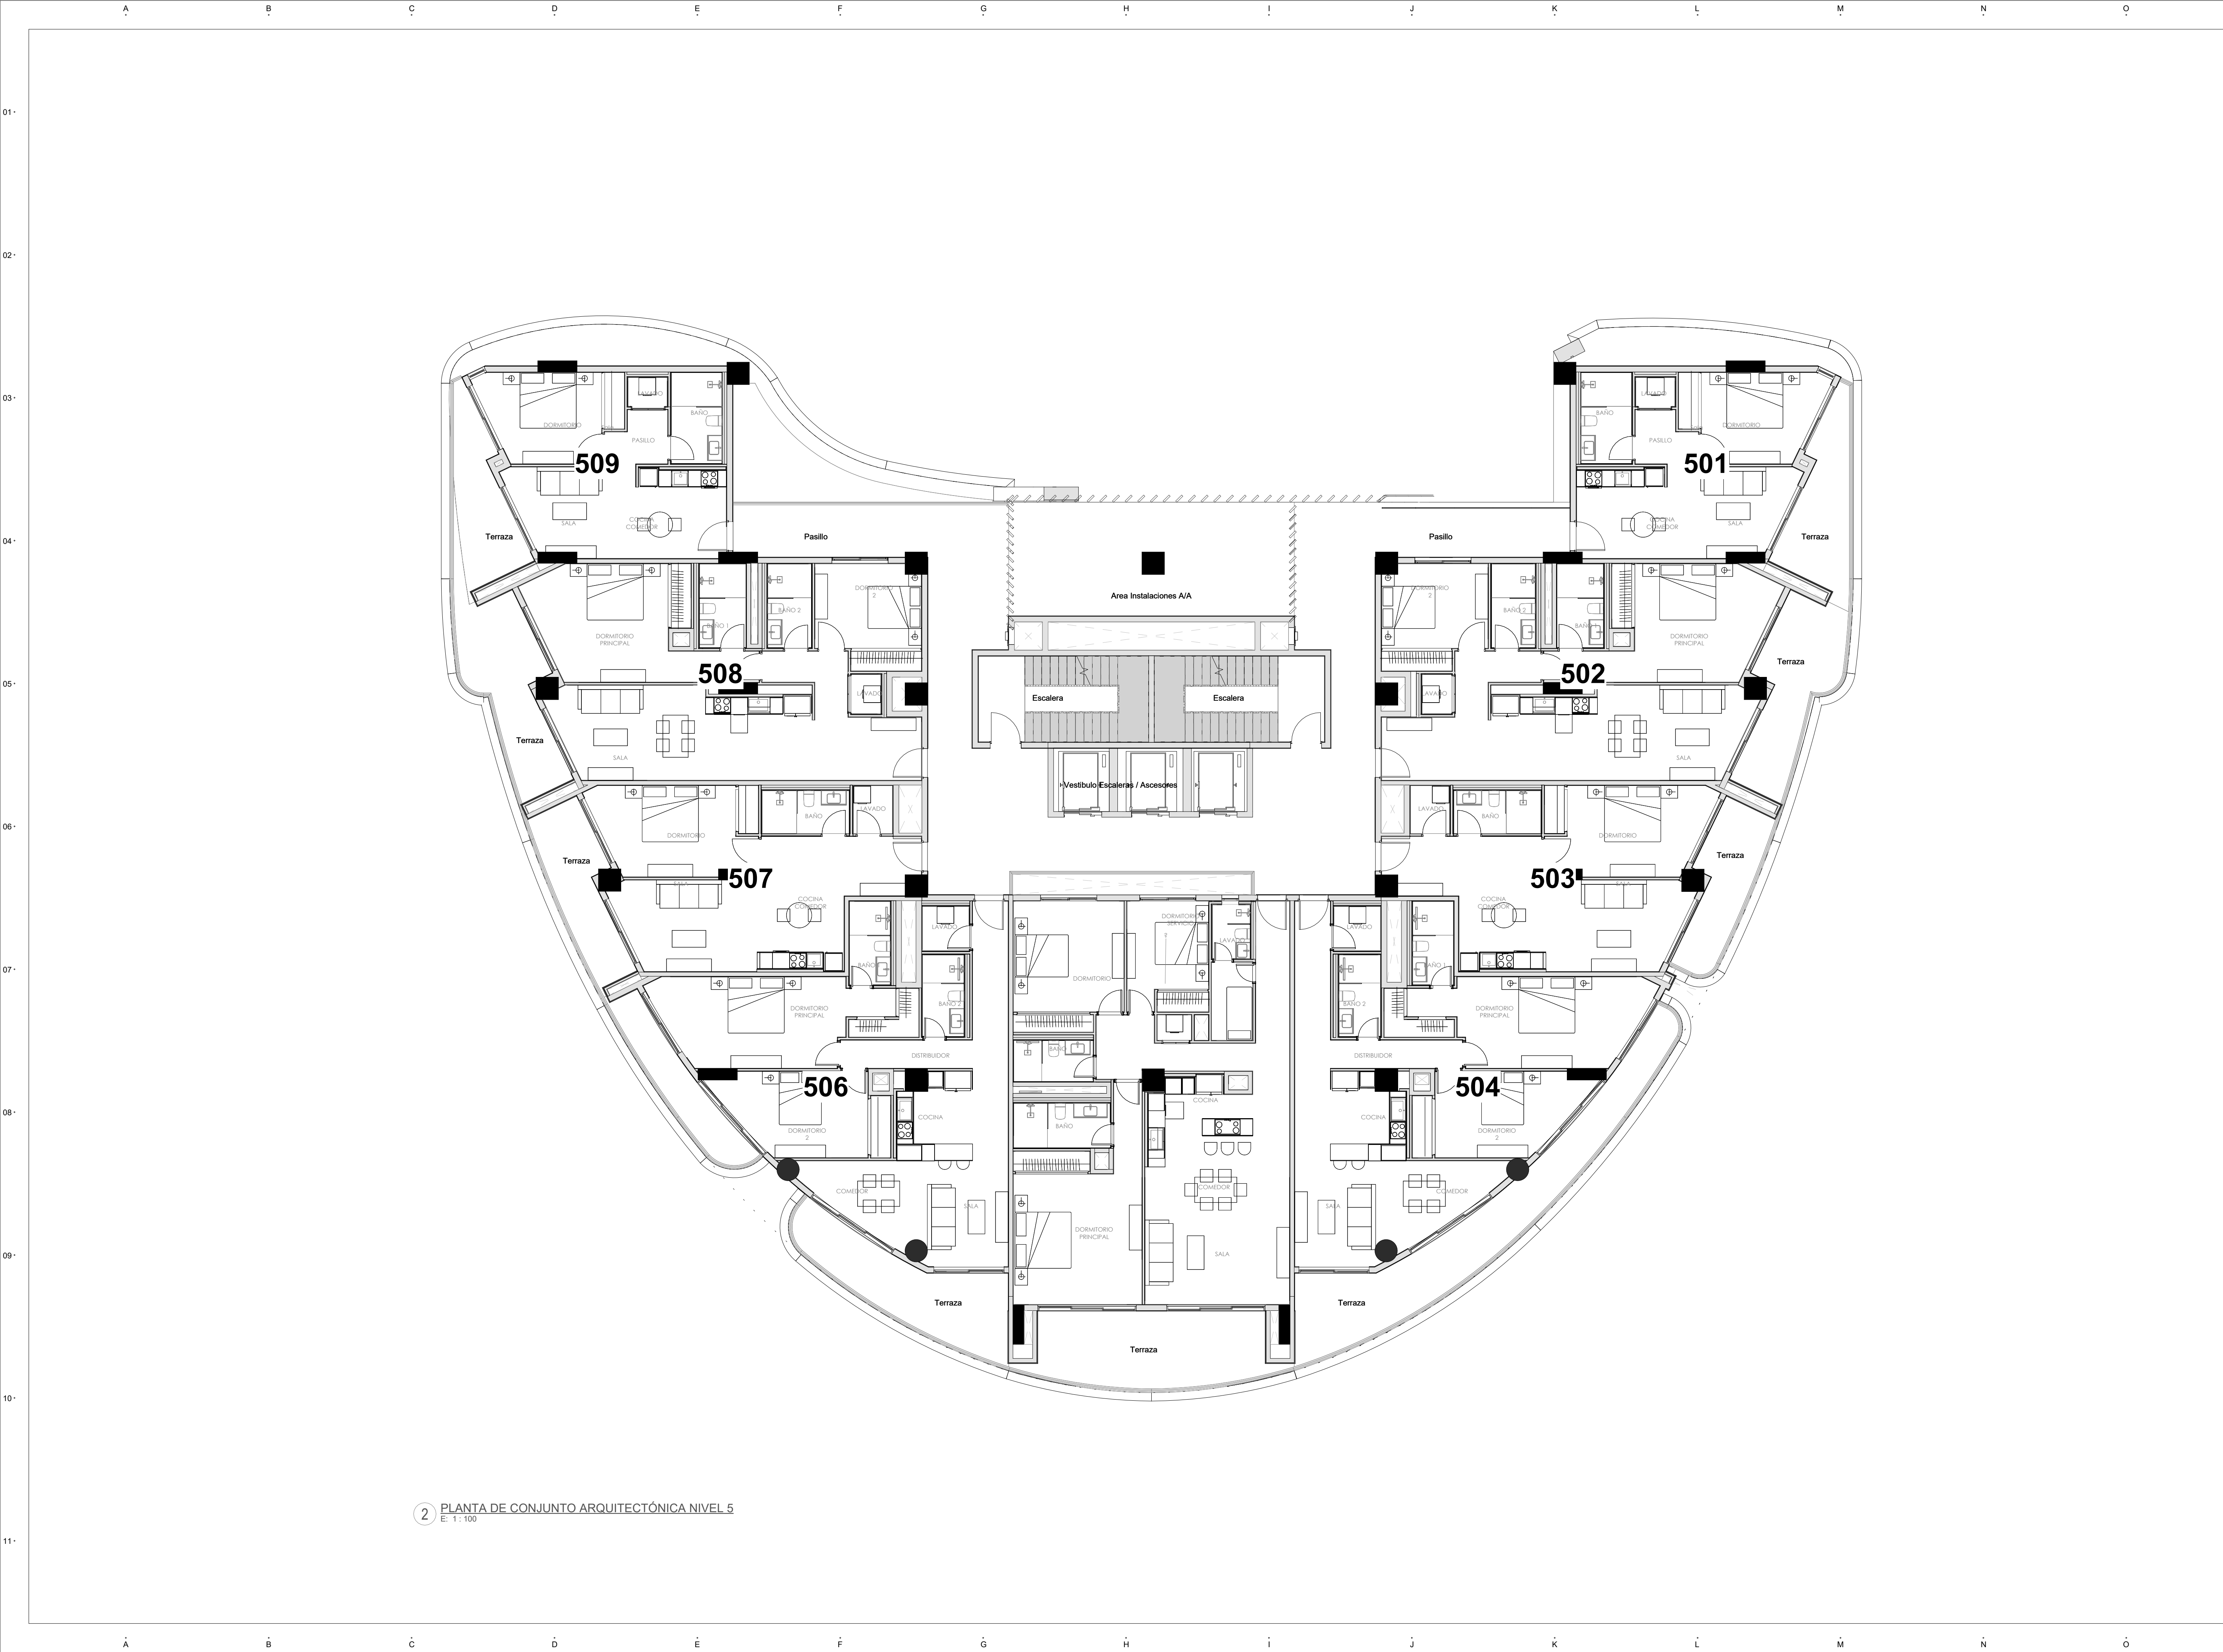

2 PLANTA DE CONJUNTO ARQUITECTÓNICA NIVEL 5
E: 1:100

PROYECTO:

AQUAMARINE
Juan Dolio, República Dominicana

PROYECTO DE:

NOVAL

Av. Alemania esq. El Dorado, Plaza Coral Village, Bávaro, La Altagracia, 23001, Rep. Dom.

BÁVARO, PUNTA CANA

LEYENDA

(UNIDADES EN METROS SALVO QUE SE INDIQUE LO CONTRARIO)

- 02.3 NOMENCLATURA DE EJES
- 03 PLANO REFERENCIA DE SECCIONES GENERALES
- 03 PLANO REFERENCIA DE VISTA DE DETALLES
- ±00.00m ARQ_NPT ±00 NIVELES EN ELEVACIONES Y SECCIONES
- N.P.T. ±0.00m INDICA NIVELES EN ELEVACIONES Y SECCIONES
- N.P.T. ±0.00m INDICA NIVELES EN PLANTAS ARQUITECTÓNICAS
- N.P.T. NIVEL DE PISO TERMINADO
- N.T.L. NIVEL DE TOPE DE LOSA
- N.F.L. NIVEL DE FONDO DE LOSA
- N.T.R. NIVEL DE TECHO REFLEJADO
- N.A.A. NIVEL DE ALTURA ANTEPECHO
- N.A.M. NIVEL DE A ALTA MÁXIMA
- 1.25 CAMBIO DE NIVEL EN PISO
- 1.25 CAMBIO DE NIVEL EN PLAFÓN
- 1.25 CAMBIO DE ACABADO EN PISO
- 1.25 CAMBIO DE ACABADO EN PLAFÓN
- 1.25 DIMENSIONES
- 1022 HABITACIÓN 00 m² N° DEL ESPACIO NOMBRE DEL ESPACIO ETIQUETA DE HABITACIÓN

DISEÑO ARQUITECTÓNICO
ARQ. ISABEL GRULLÓN
Codia: 30730

DISEÑO ESTRUCTURAL

ING. ING. RAYLIN R. CACERES
Codia: 48768

DISEÑO ELÉCTRICO

ING. DANIEL COLÓN
Codia: 43334

DISEÑO SANITARIO

ING. ORQUÍDEA JIMENEZ
Codia: 58814

DISEÑO MECÁNICO

ING. PABLO DÍAZ
Codia: 27079

PROPIETARIO

AQUAMARINE JUAN DOLIO S.R.L.
133-15507-9

TABLA DE EMISIONES

VERS.	MODIFICACIÓN / OC #	FECHA
-------	---------------------	-------



ESCALA
1/200


FECHA PRIMERA EMISIÓN
05/07/26

TÍTULO DE PLANO

PLANTA DE CONJUNTO
ARQUITECTÓNICA NIVEL 5

CÓDIGO DE DOCUMENTO

2404AQM_A_VNT_0-00_03AR_060
PROYECTO FASE DISCIPLINA VOLUMEN SUBSCRIP. Nº

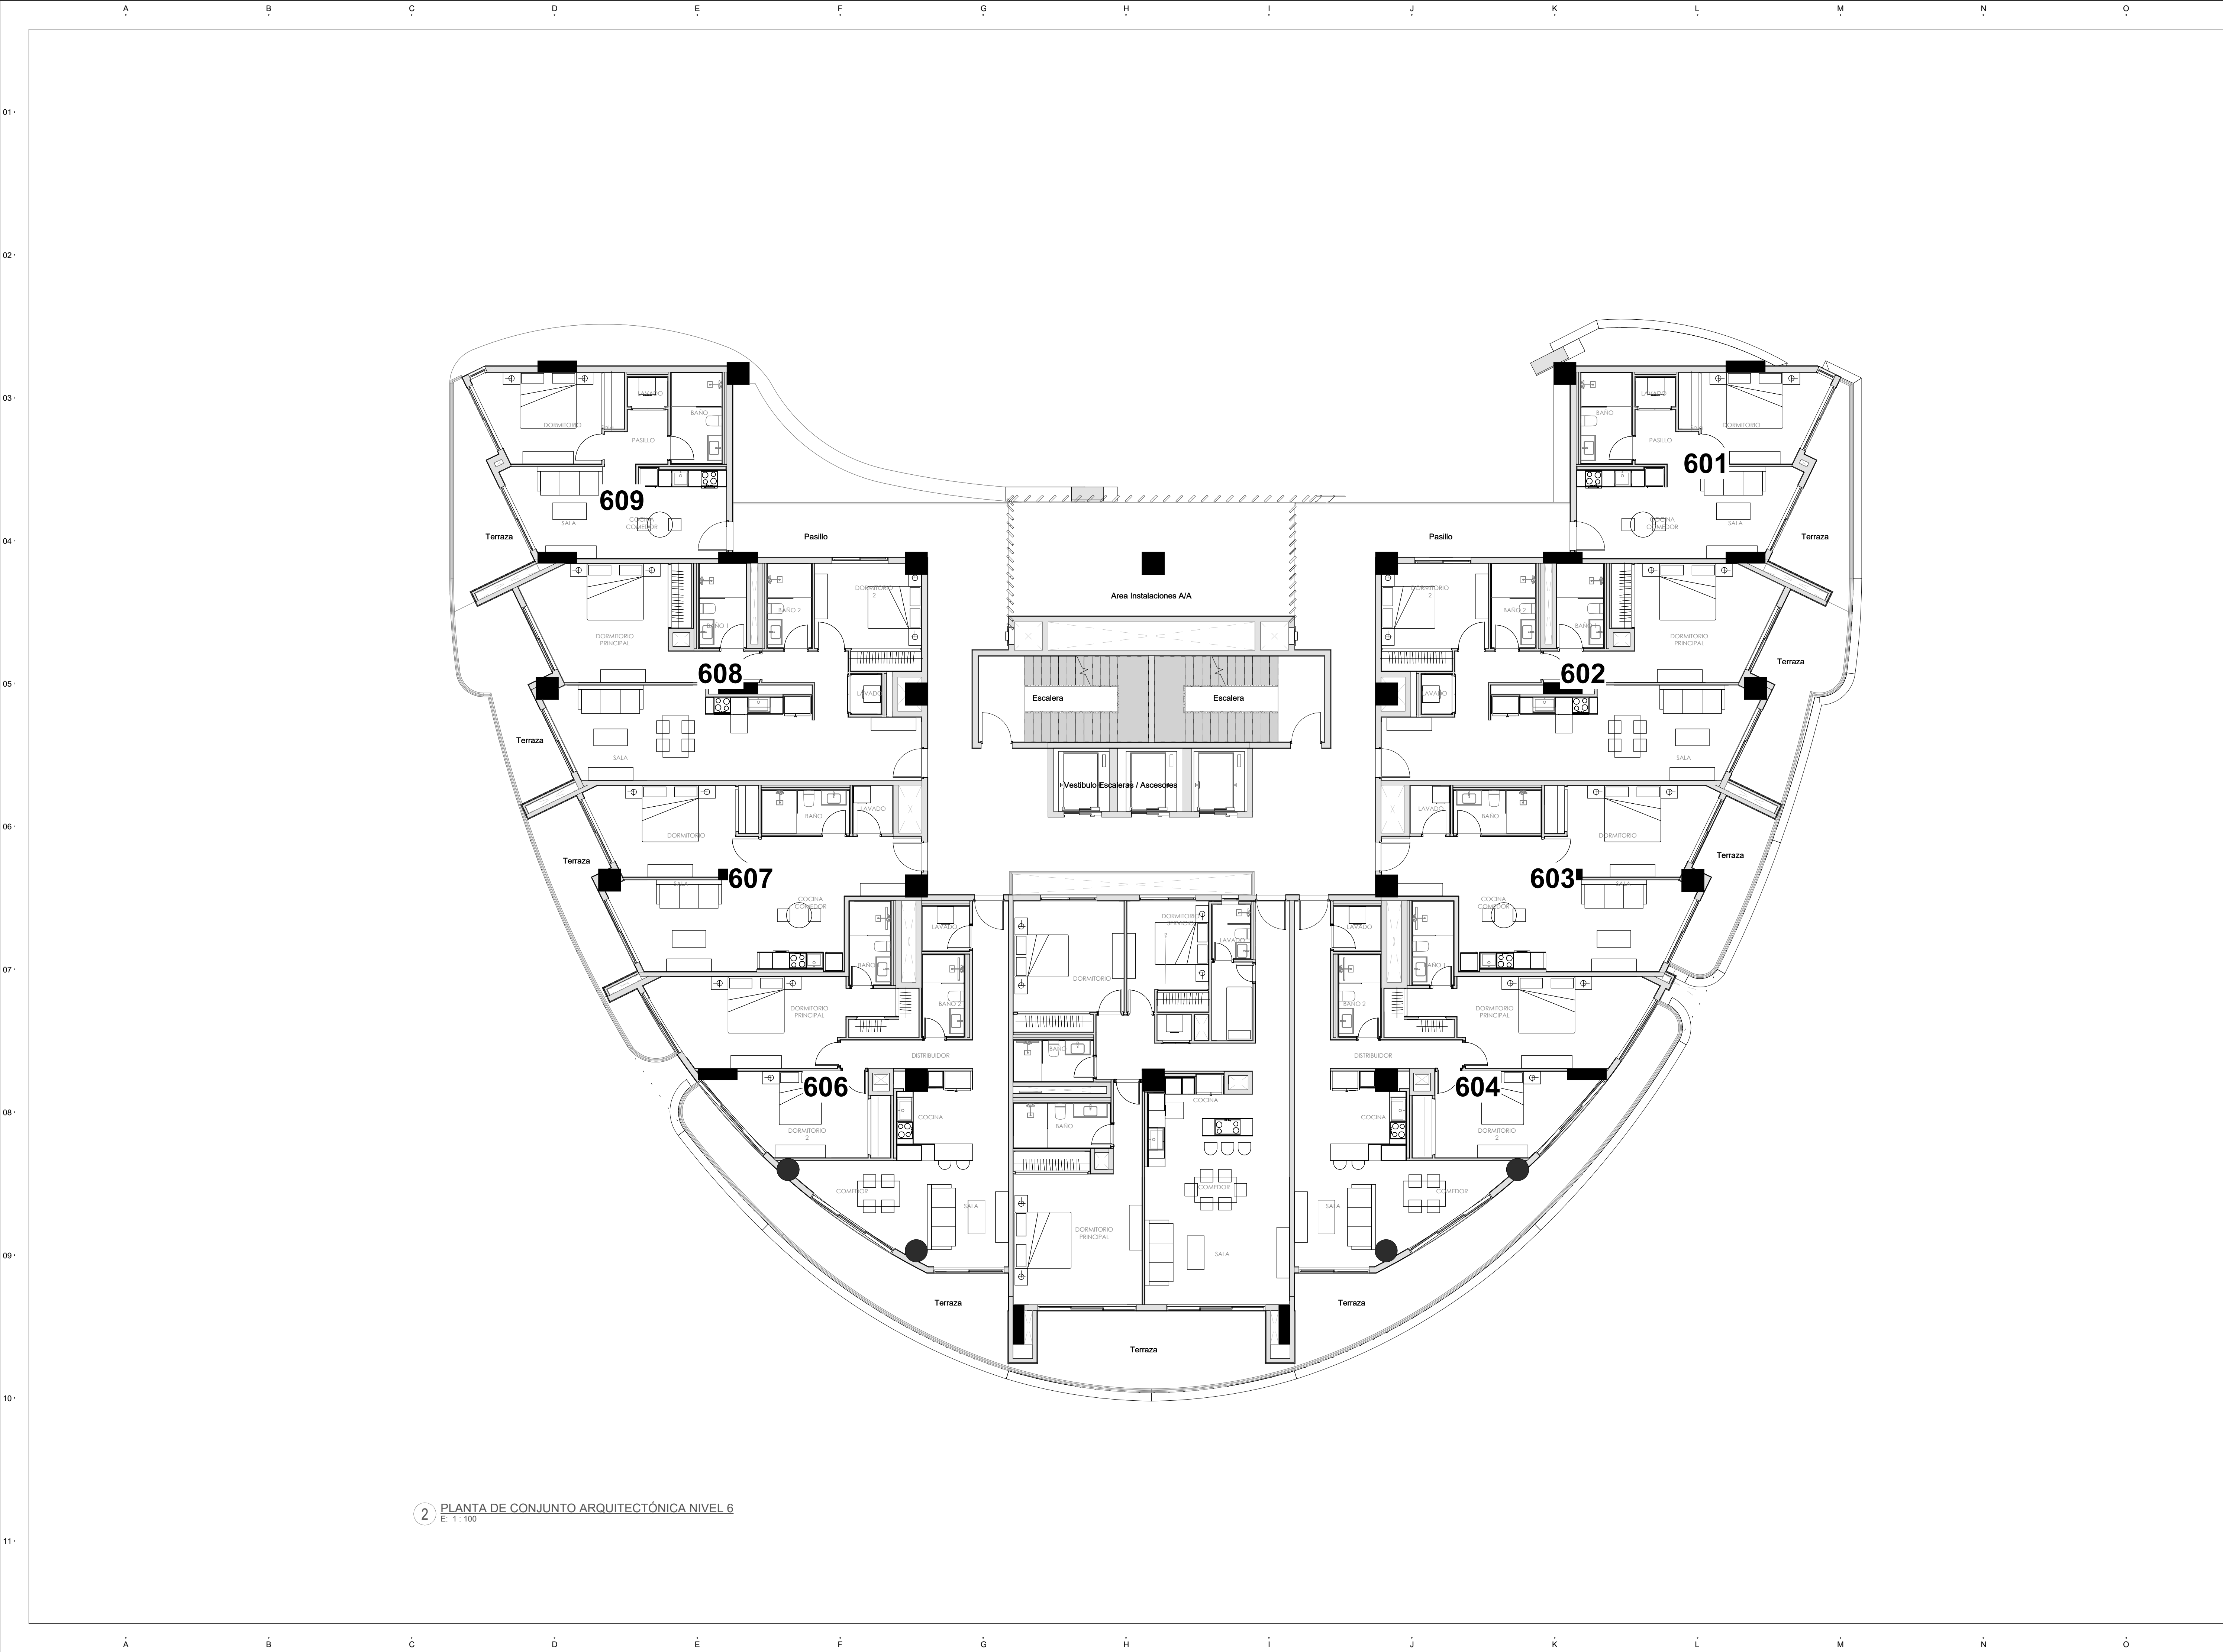

2 PLANTA DE CONJUNTO ARQUITECTÓNICA NIVEL 6
E: 1:100

PROYECTO:

AQUAMARINE

Juan Dolio, República Dominicana

PROYECTO DE:

NOVAL

Av. Alemania esq. El Dorado, Plaza Coral Village, Bávaro, La Altagracia, 23001, Rep. Dom.

BÁVARO, PUNTA CANA

LEYENDA

(UNIDADES EN METROS SALVO QUE SE INDIQUE LO CONTRARIO)

- 02.3 NOMENCLATURA DE EJES
- 03 PLANO REFERENCIA DE SECCIONES GENERALES
- 03 PLANO REFERENCIA DE VISTA DE DETALLES
- ±00.00m ARQ_NPT ±00 NIVELES EN ELEVACIONES Y SECCIONES
- N.P.T. ±0.00m INDICA NIVELES EN ELEVACIONES Y SECCIONES
- N.P.T. ±0.00m INDICA NIVELES EN PLANTAS ARQUITECTÓNICAS
- N.P.T. NIVEL DE PISO TERMINADO
N.T.L. NIVEL DE TOPE DE LOSA
N.F.L. NIVEL DE FONDO DE LOSA
N.T.R. NIVEL DE TECHO REFLEJADO
N.A.A. NIVEL DE ALTURA ANTEPECHO
N.A.M. NIVEL DE A ALTA MÁXIMA
- 1.25 CAMBIO DE NIVEL EN PISO
- 1.25 CAMBIO DE NIVEL EN PLAFÓN
- 1.25 CAMBIO DE ACABADO EN PISO
- 1.25 CAMBIO DE ACABADO EN PLAFÓN
- 1.25 DIMENSIONES
- 1022 HABITACIÓN 00 m² N° DEL ESPACIO NOMBRE DEL ESPACIO ETIQUETA DE HABITACIÓN

DISEÑO ARQUITECTÓNICO

ARQ. ISABEL GRULLÓN

Codici: 30730

FIRMA

DISEÑO ESTRUCTURAL

ING. ING. RAYLIN R. CACERES

Codici: 48768

DISEÑO ELÉCTRICO

ING. DANIEL COLÓN

Codici: 43334

DISEÑO SANITARIO

ING. ORQUÍDEA JIMENEZ

Codici: 58814

DISEÑO MECÁNICO

ING. PABLO DÍAZ

Codici: 27079

PROPIETARIO

AQUAMARINE JUAN DOLIO S.R.L.

133-15507-9

TABLA DE EMISIONES

VERS.	MODIFICACIÓN / OC #	FECHA
-------	---------------------	-------

NORTE



ESCALA

1/200

FECHA PRIMERA EMISIÓN

05/07/26


TÍTULO DE PLANO

PLANTA DE CONJUNTO
ARQUITECTÓNICA NIVEL 6

CÓDIGO DE DOCUMENTO

2404AQM_A_VNT_0-00_03AR_070

PROYECTO FASE DISCIPLINA VOLUMEN SUBSCRIP. Nº

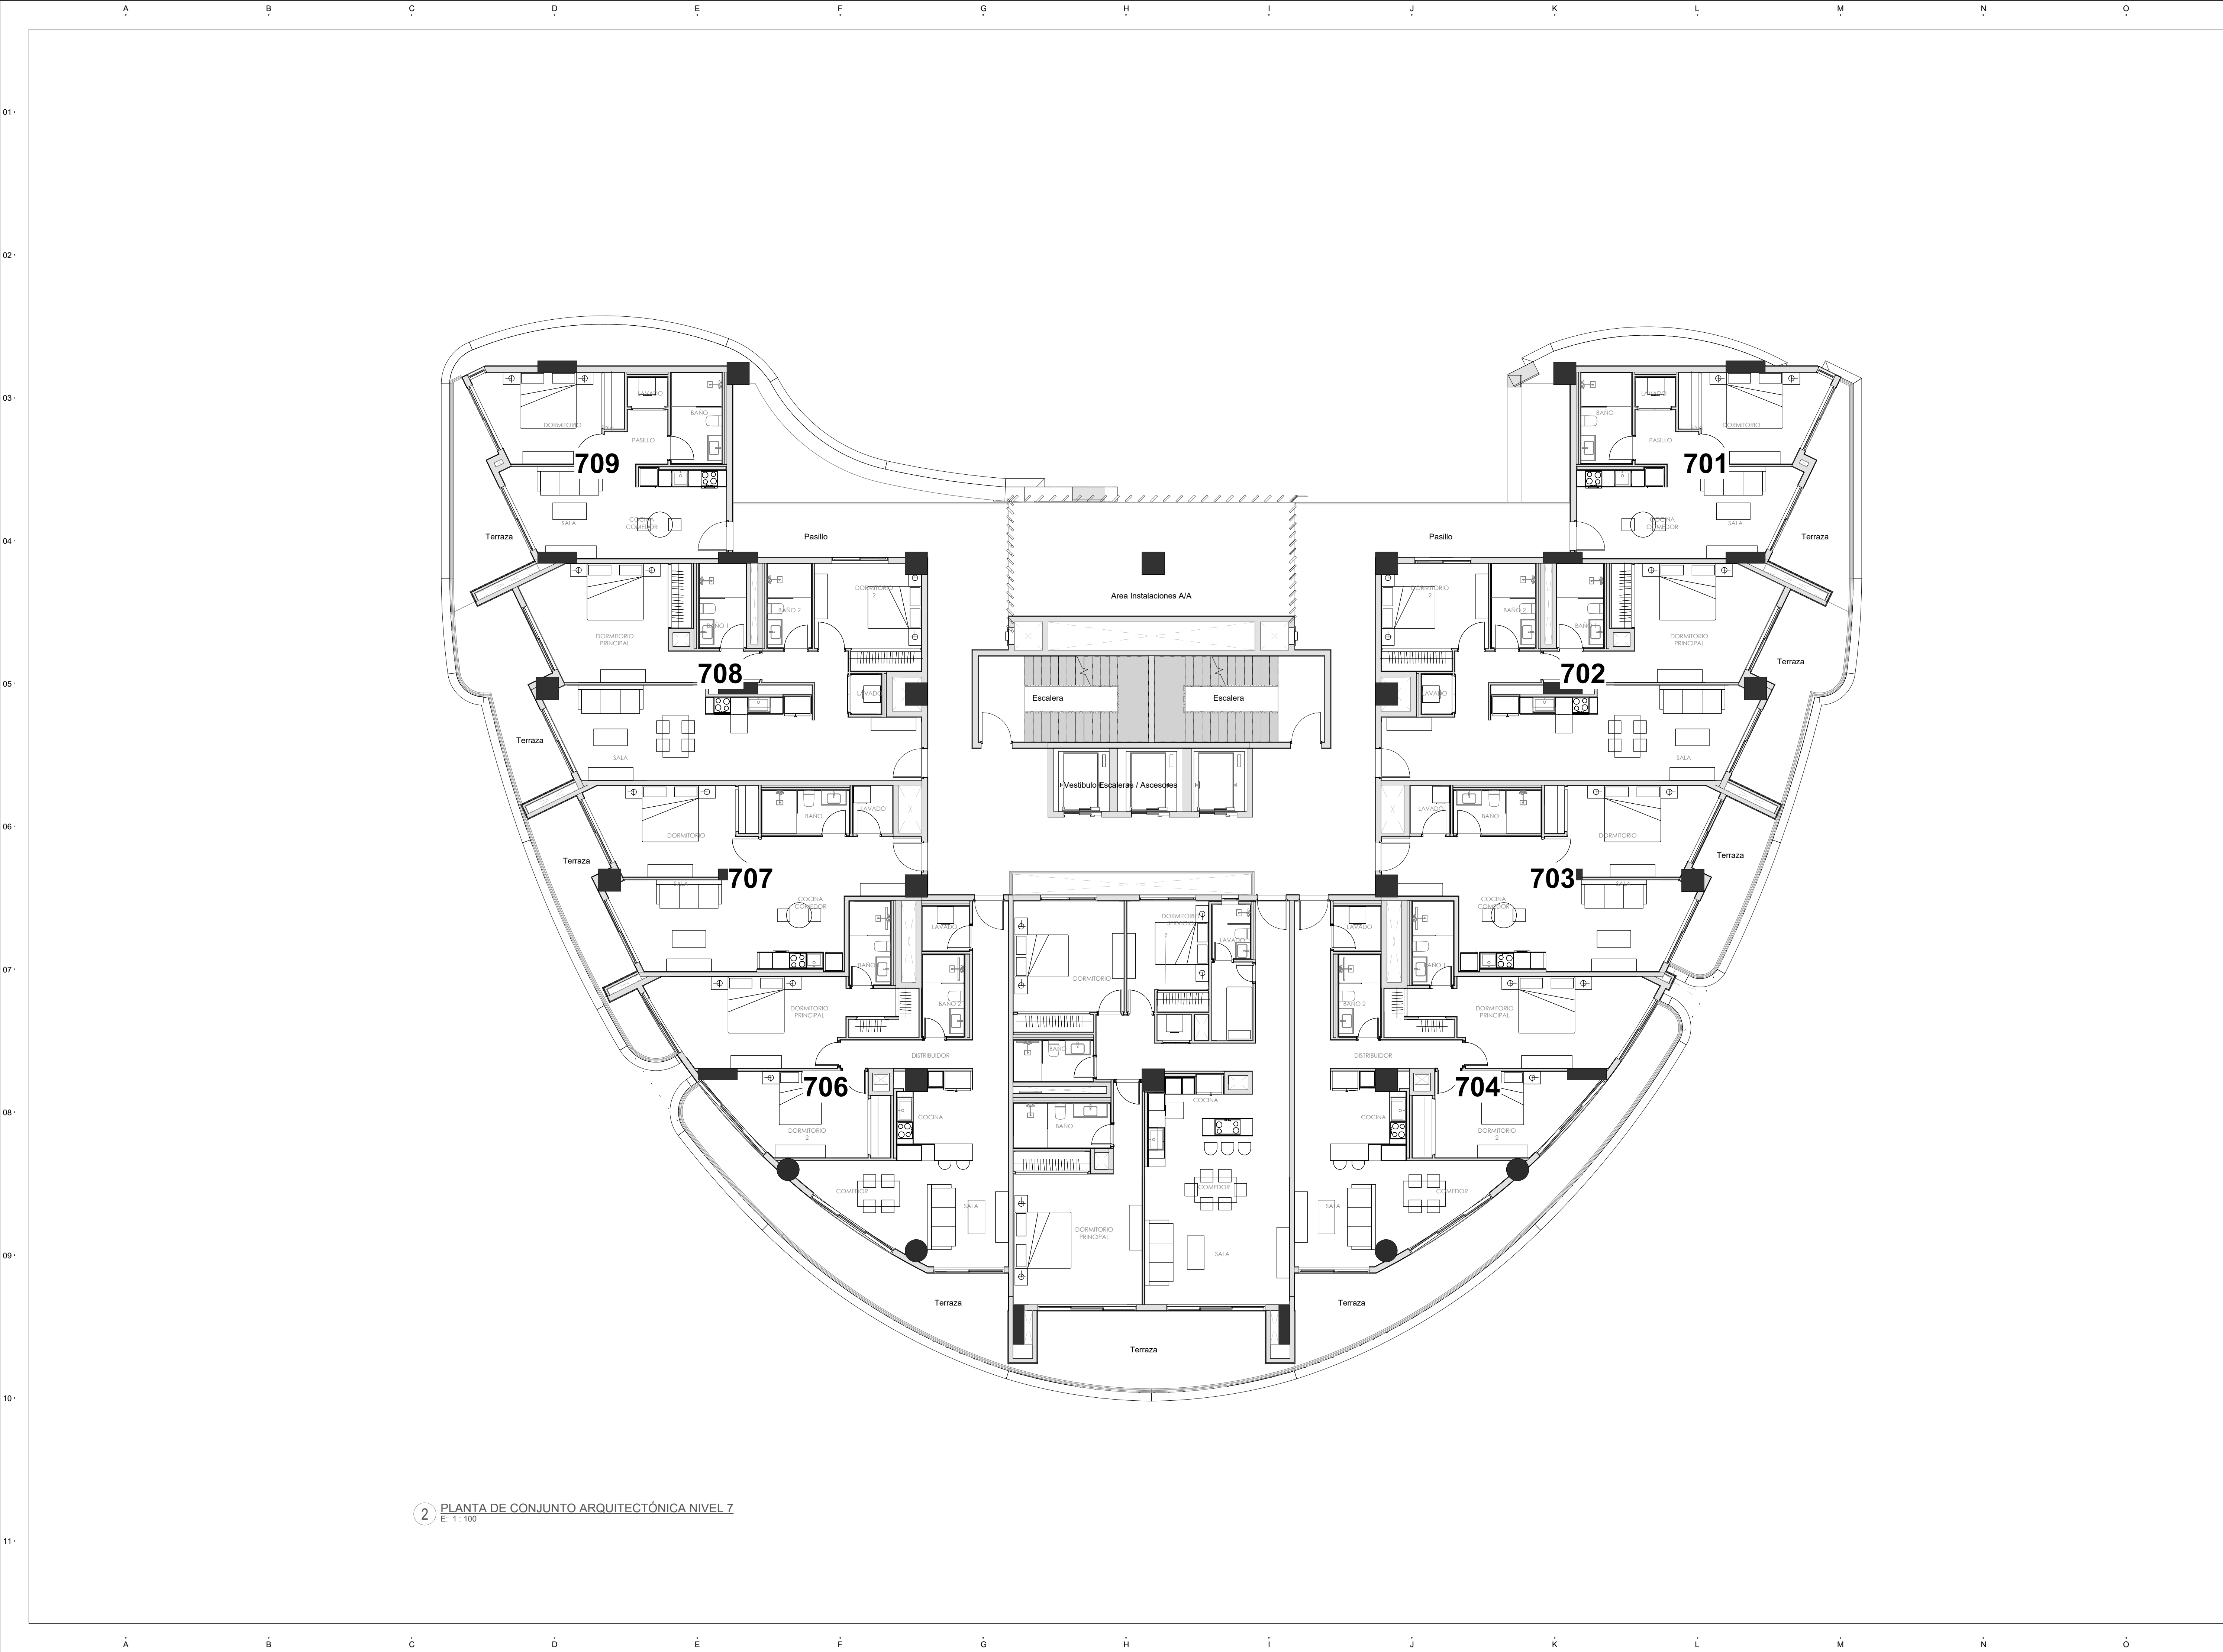

2 PLANTA DE CONJUNTO ARQUITECTÓNICA NIVEL 7
E: 1:100

PROYECTO:

AQUAMARINE
Juan Dolio, República Dominicana

PROYECTO DE:

NOVAL

Av. Alemania esq. El Dorado, Plaza Coral Village, Bávaro, La Altagracia, 23001, Rep. Dom.

BÁVARO, PUNTA CANA

LEYENDA

(UNIDADES EN METROS SALVO QUE SE INDIQUE LO CONTRARIO)

- 02.3 NOMENCLATURA DE EJES
- 03 PLANO REFERENCIA DE SECCIONES GENERALES
- 03 PLANO REFERENCIA DE VISTA DE DETALLES
- ±00.00m ARQ. NPT ±00 NIVELES EN ELEVACIONES Y SECCIONES
- N.P.T. ±0.00m INDICA NIVELES EN ELEVACIONES Y SECCIONES
- N.P.T. ±0.00m INDICA NIVELES EN PLANTAS ARQUITECTONICAS
- N.P.T. NIVEL DE PISO TERMINADO
- N.T.L. NIVEL DE TOPE DE LOSA
- N.F.L. NIVEL DE FONDO DE LOSA
- N.T.R. NIVEL DE TECHO REFLEJADO
- N.A.A. NIVEL DE ALTURA ANTEPECHO
- N.A.M. NIVEL DE A ALTA MAXIMA
- 1.25 CAMBIO DE NIVEL EN PISO
- 1.25 CAMBIO DE NIVEL EN PLAFÓN
- 1.25 CAMBIO DE ACABADO EN PISO
- 1.25 CAMBIO DE ACABADO EN PLAFÓN
- 1.25 DIMENSIONES
- 1022 HABITACIÓN 00 m² N° DEL ESPACIO NOMBRE DEL ESPACIO ETIQUETA DE HABITACIÓN

DISEÑO ARQUITECTONICO
ARQ. ISABEL GRULLON
Codia: 30730

DISEÑO ESTRUCTURAL

ING. ING. RAYLIN R. CACERES
Codia: 48768

DISEÑO ELÉCTRICO

ING. DANIEL COLÓN
Codia: 43334

DISEÑO SANITARIO

ING. ORQUÍDEA JIMENEZ
Codia: 58814

DISEÑO MECÁNICO

ING. PABLO DIAZ
Codia: 27079

PROPIETARIO

AQUAMARINE JUAN DOLIO S.R.L.
133-15507-9

TABLA DE EMISIONES

VERS.	MODIFICACIÓN / OC #	FECHA
-------	---------------------	-------



ESCALA
1/200


FECHA PRIMERA EMISIÓN
05/07/26

TÍTULO DE PLANO

PLANTA DE CONJUNTO
ARQUITECTÓNICA NIVEL 7

CÓDIGO DE DOCUMENTO

2404AQM_A_VNT_0-00_03AR_080
PROYECTO FASE DISCIPLINA VOLUMEN SUBSCR. Nº

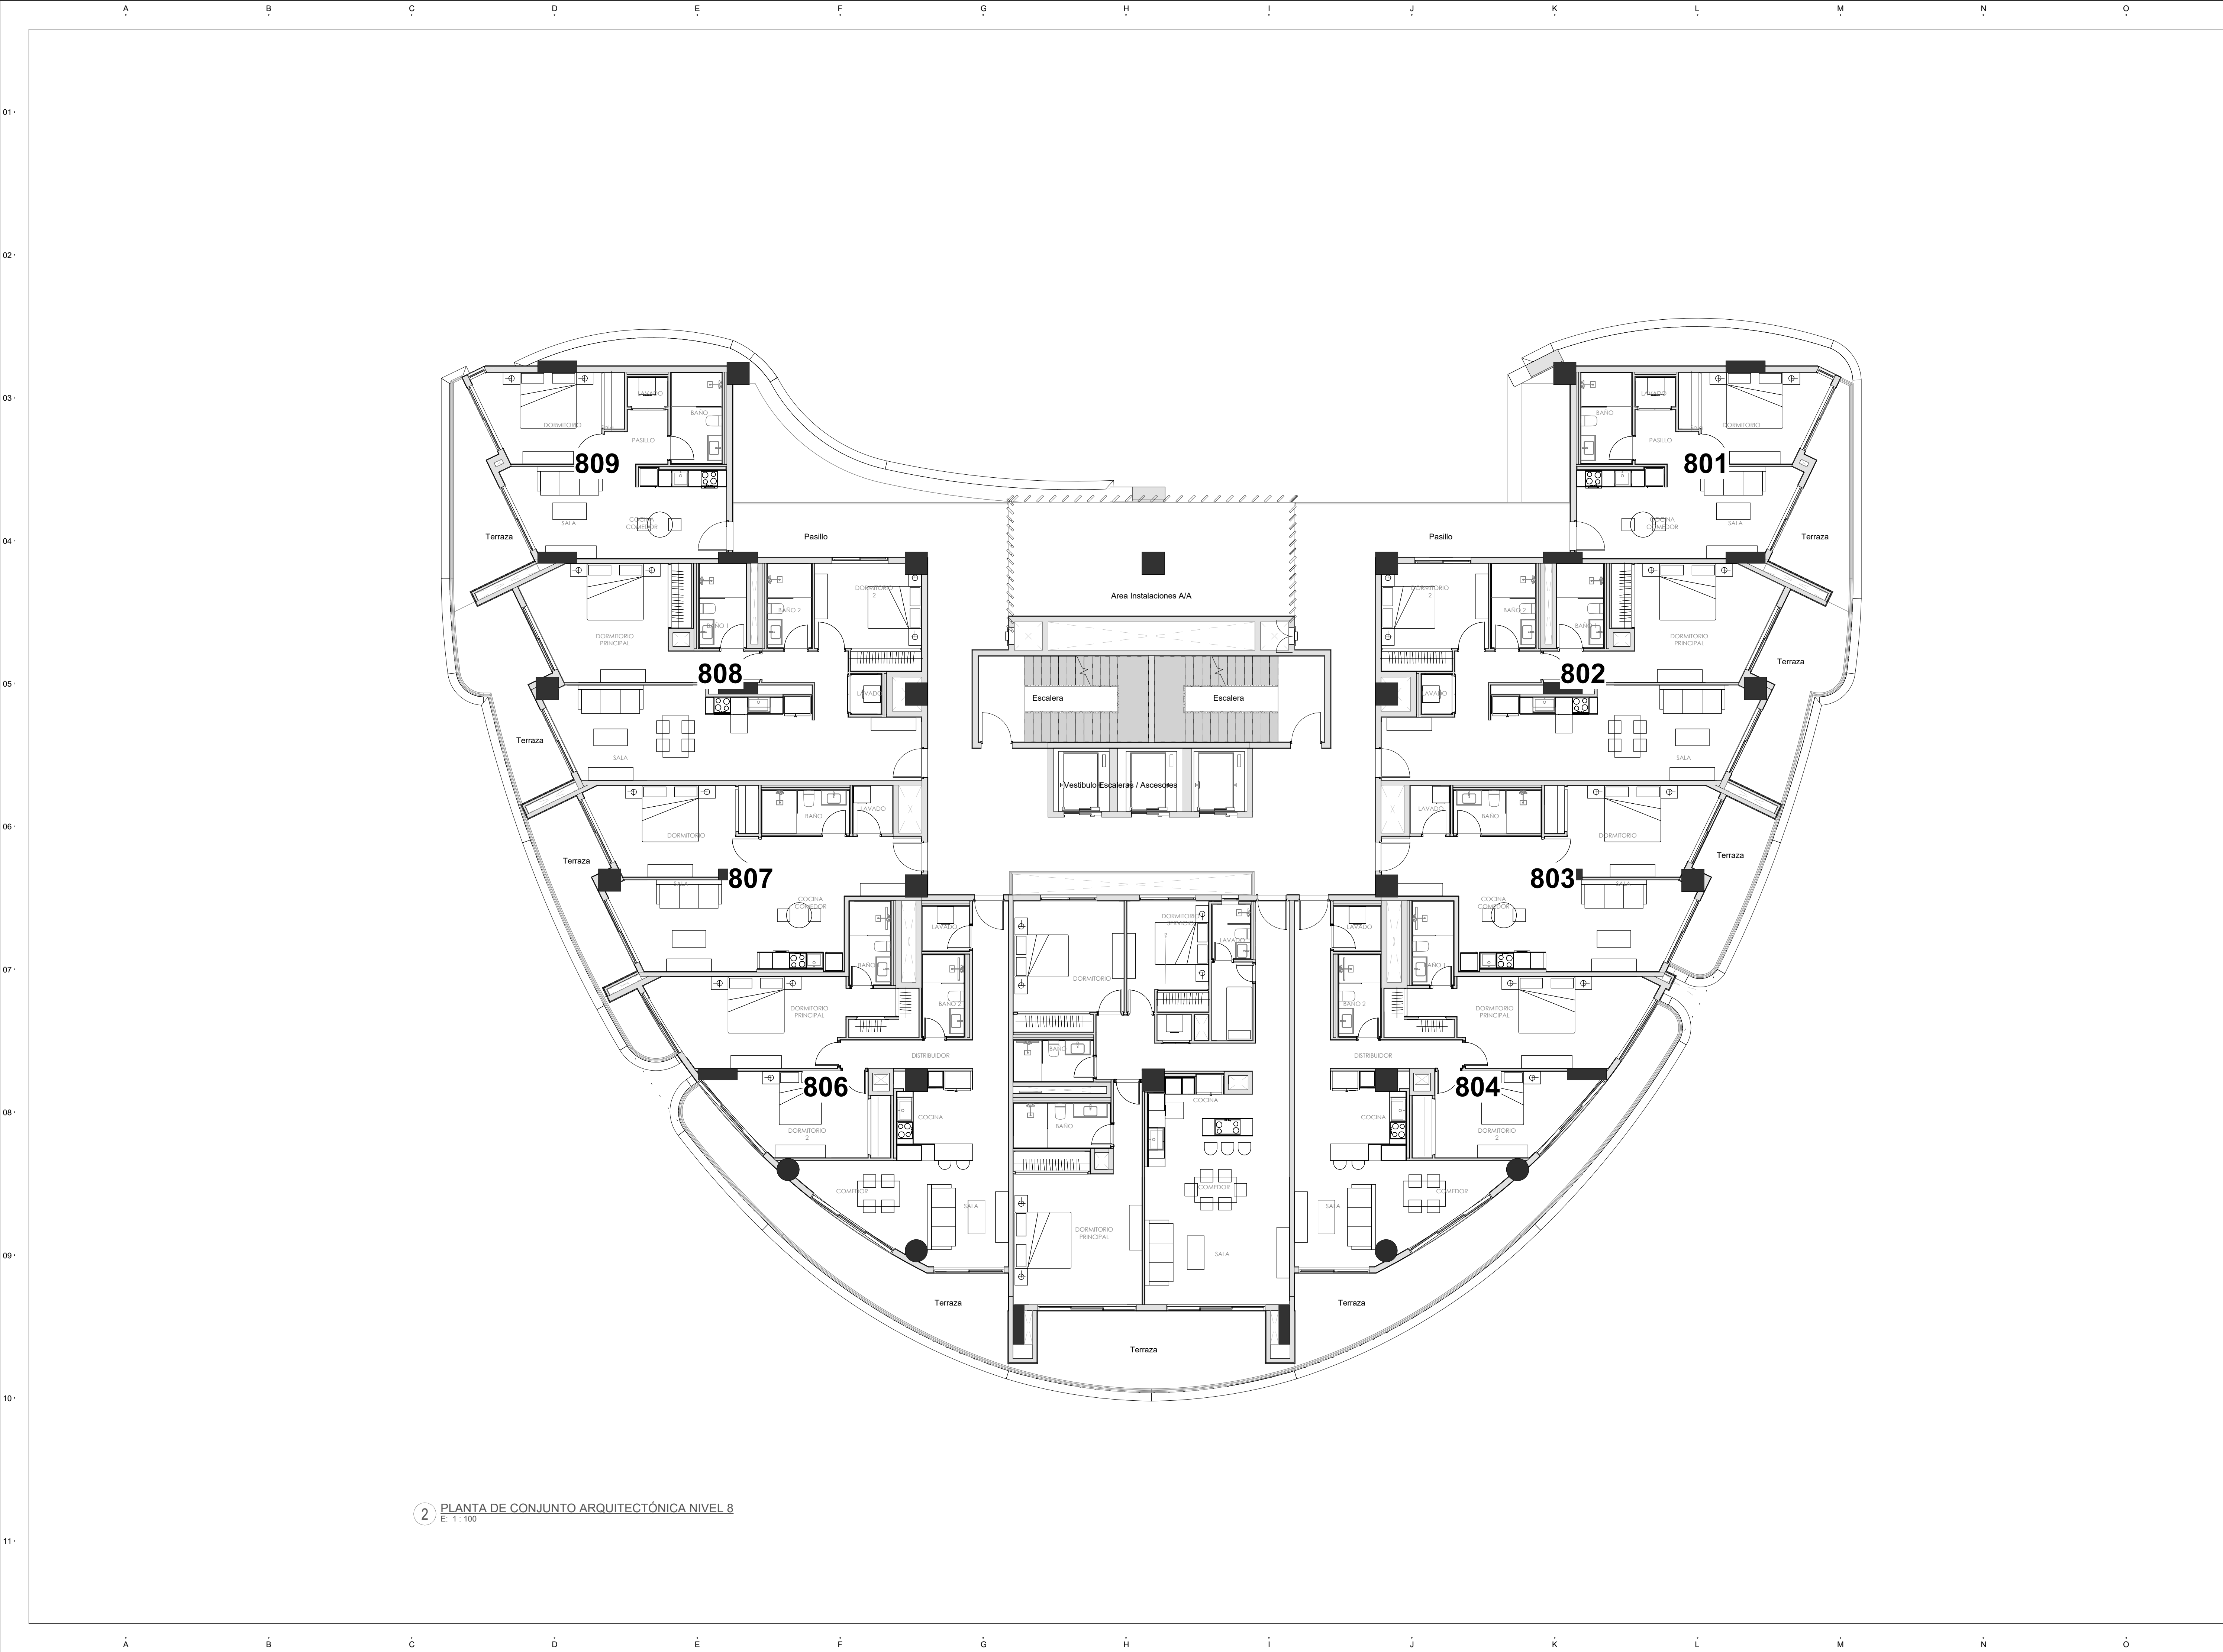

2 PLANTA DE CONJUNTO ARQUITECTÓNICA NIVEL 8
E: 1:100

PROYECTO:

AQUAMARINE
Juan Dolio, República Dominicana

PROYECTO DE:

NOVAL

Av. Alemania esq. El Dorado, Plaza Coral Village, Bávaro, La Alagracia, 23001, Rep. Dom.

BÁVARO, PUNTA CANA

LEYENDA

(UNIDADES EN METROS SALVO QUE SE INDIQUE LO CONTRARIO)

- 02.3 NOMENCLATURA DE EJES
- 03 PLANO REFERENCIA DE SECCIONES GENERALES
- 03 PLANO REFERENCIA DE VISTA DE DETALLES
- ±00.00m ARQ_NPT ±00 NIVELES EN ELEVACIONES Y SECCIONES
- N.P.T. ±0.00m INDICA NIVELES EN ELEVACIONES Y SECCIONES
- N.P.T. ±0.00m INDICA NIVELES EN PLANTAS ARQUITECTONICAS
- N.P.T. NIVEL DE PISO TERMINADO
N.T.L. NIVEL DE TOPE DE LOSA
N.F.L. NIVEL DE FONDO DE LOSA
N.T.R. NIVEL DE TECHO REFLEJADO
N.A.A. NIVEL DE ALTURA ANTEPECHO
N.A.M. NIVEL DE A ALTA MAXIMA
- CAMBIO DE NIVEL EN PISO
- CAMBIO DE NIVEL EN PLAFÓN
- CAMBIO DE ACABADO EN PISO
- CAMBIO DE ACABADO EN PLAFÓN
- DIMENSIONES
- 1022 HABITACIÓN 00 m²
- Nº DEL ESPACIO
NOMBRE DEL ESPACIO
SUPERFICIE
- ETIQUETA DE HABITACIÓN

DISEÑO ARQUITECTONICO
ARQ. ISABEL GRULLON
Codia: 30730

FIRMA

DISEÑO ESTRUCTURAL

ING. ING. RAYLIN R. CACERES
Codia: 48768

DISEÑO ELÉCTRICO

ING. DANIEL COLÓN
Codia: 43334

DISEÑO SANITARIO

ING. ORQUIDEA JIMENEZ
Codia: 58814

DISEÑO MECÁNICO

ING. PABLO DIAZ
Codia: 27079

PROPIETARIO

AQUAMARINE JUAN DOLIO S.R.L.
133-15507-9

TABLA DE EMISIONES

VERS. MODIFICACIÓN / OC # FECHA



NORTE

ESCALA

1/200

FECHA PRIMERA EMISIÓN

05/07/26


TÍTULO DE PLANO

PLANTA DE CONJUNTO
ARQUITECTÓNICA NIVEL 8

CÓDIGO DE DOCUMENTO

2404AQM_A_VNT_0-00_03AR_090

PROYECTO FASE DISCIPLINA VOLUMEN SUBSCR. Nº

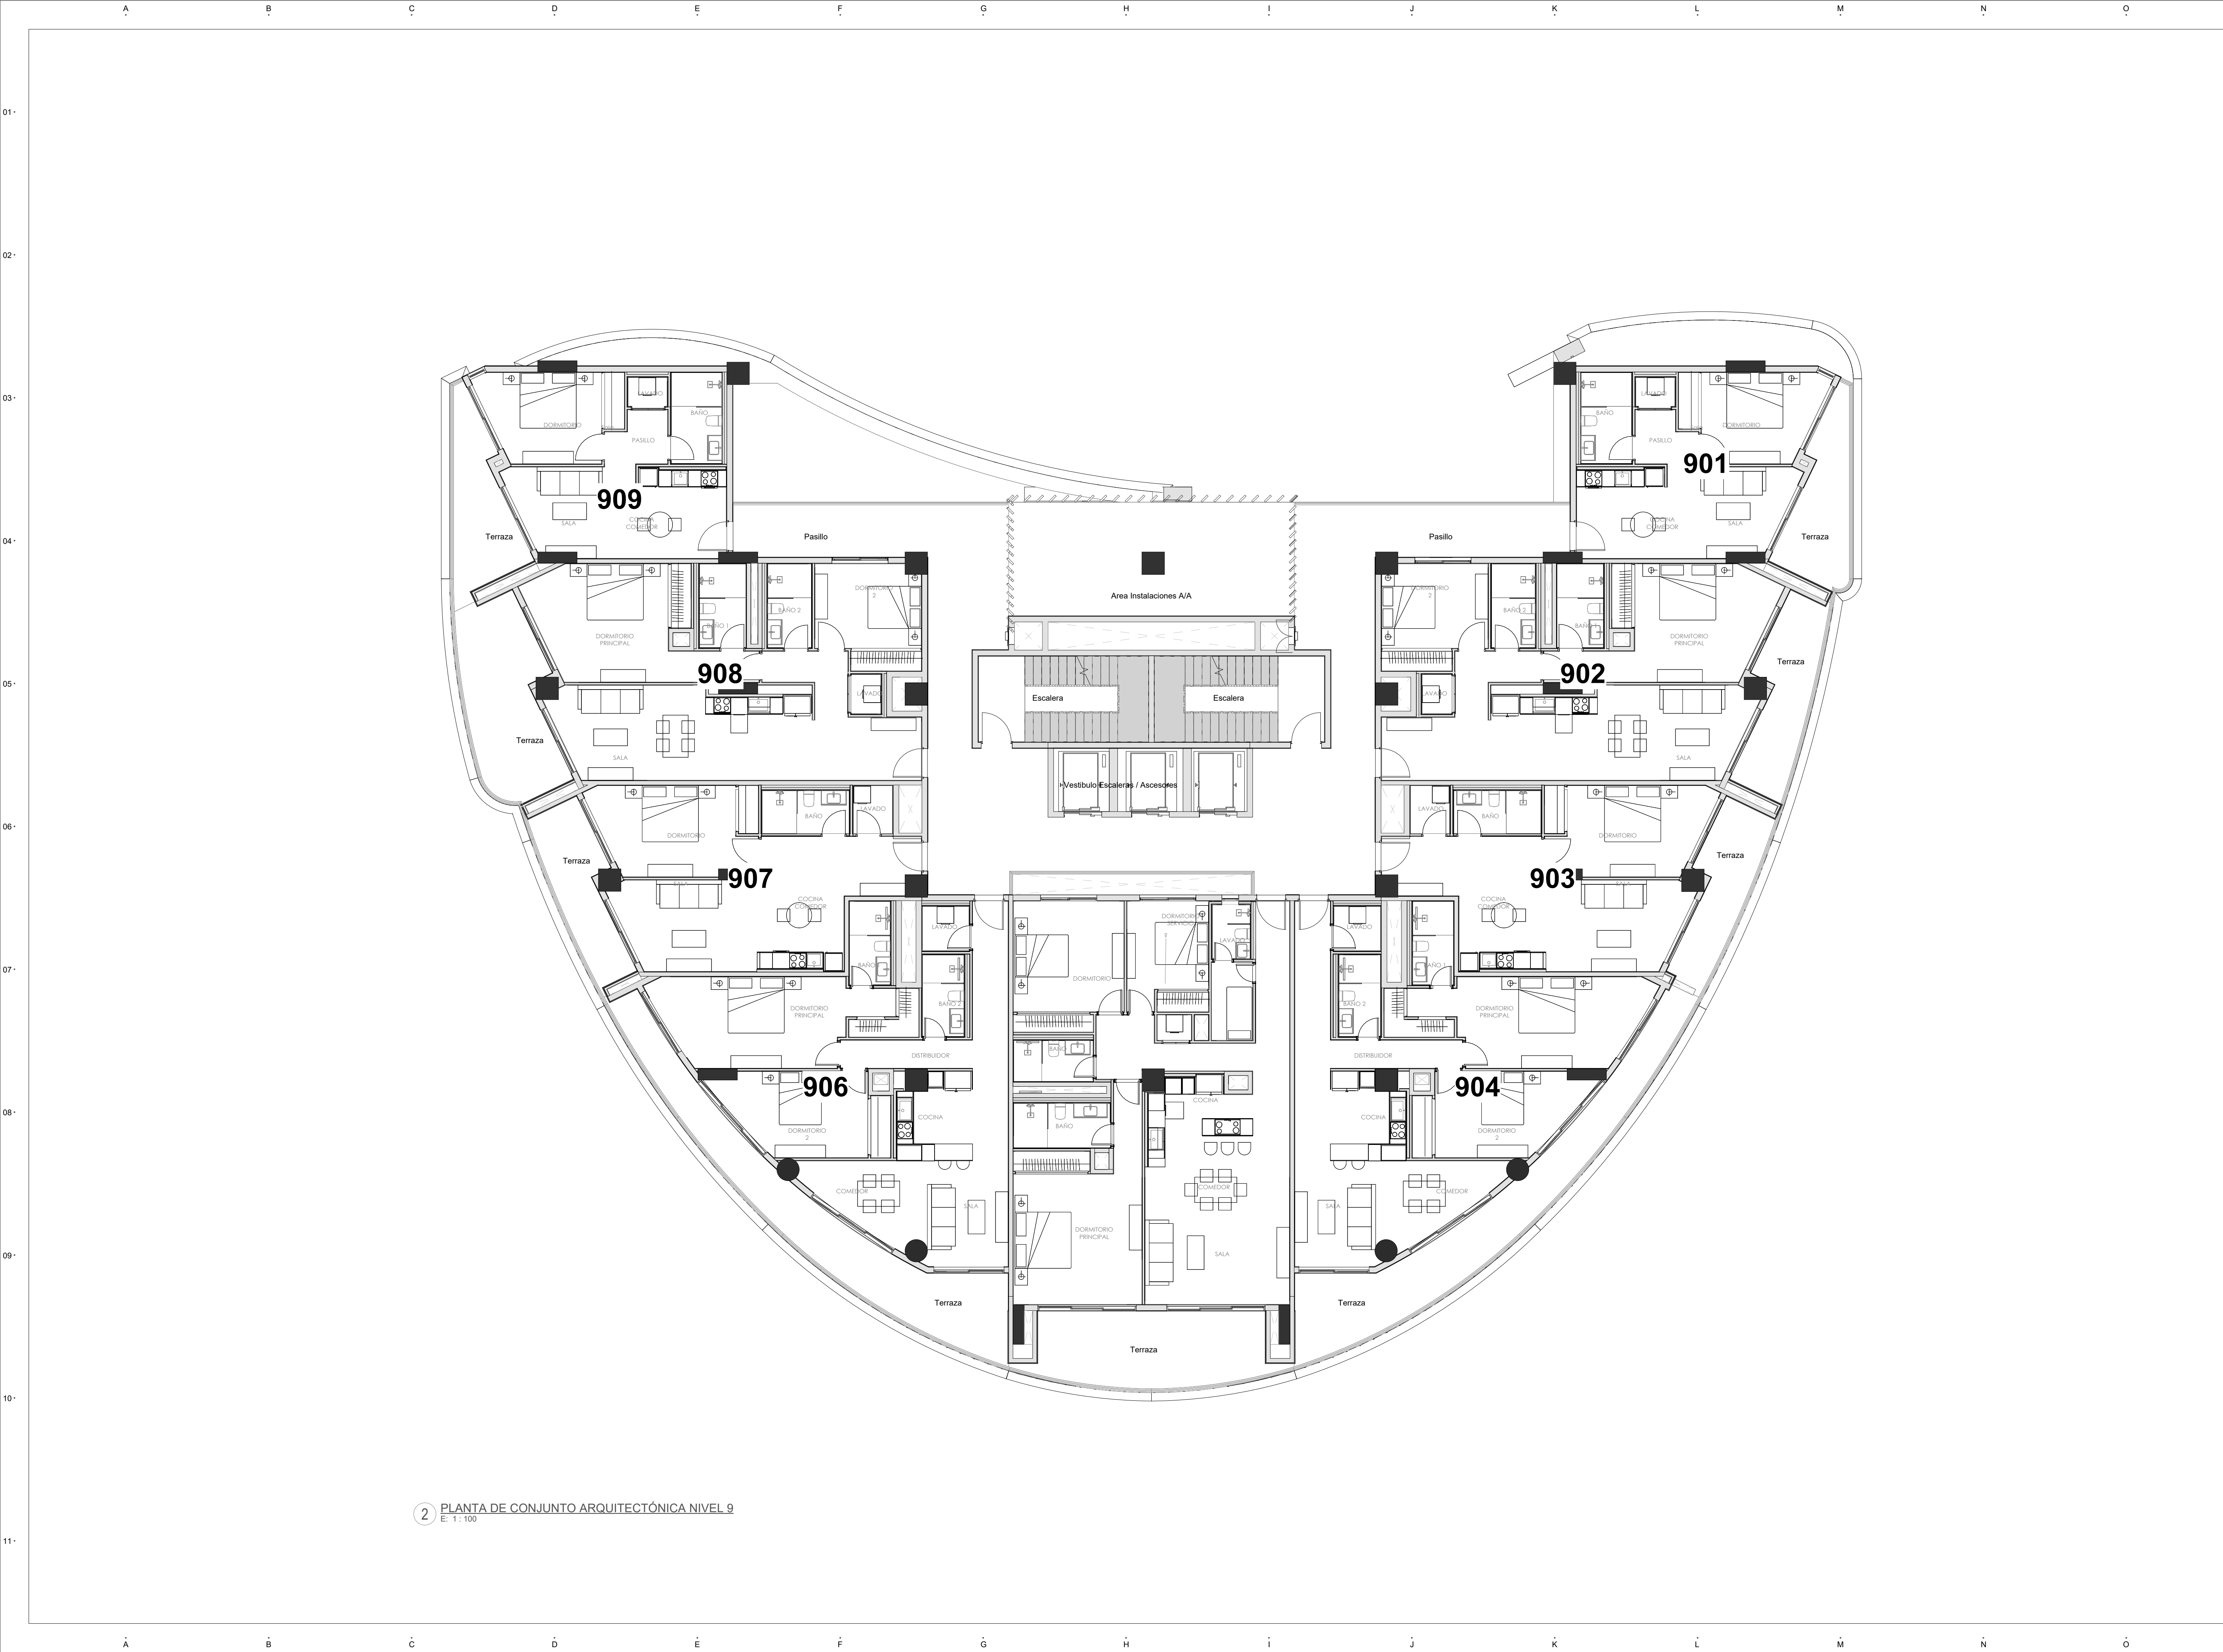

2 PLANTA DE CONJUNTO ARQUITECTÓNICA NIVEL 9
E: 1:100

PROYECTO:

AQUAMARINE
Juan Dolio, República Dominicana

PROYECTO DE:

NOVAL

Av. Alemania esq. El Dorado, Plaza Coral Village, Bávaro, La Altagracia, 23001, Rep. Dom.

BÁVARO, PUNTA CANA

LEYENDA

(UNIDADES EN METROS SALVO QUE SE INDIQUE LO CONTRARIO)

- 02.3

NOMENCLATURA DE EJES
- 03 PLANO

REFERENCIA DE SECCIONES GENERALES
- 03 PLANO

REFERENCIA DE VISTA DE DETALLES
- ±00.00m ARQ_NPT ±00

NIVELES EN ELEVACIONES Y SECCIONES
- N.P.T. ±0.00m

INDICA NIVELES EN ELEVACIONES Y SECCIONES
- N.P.T. ±0.00m

INDICA NIVELES EN PLANTAS ARQUITECTONICAS
- N.P.T.
N.T.L.
N.F.L.
N.T.R.
N.A.A.
N.A.M.

NIVEL DE PISO TERMINADO
NIVEL DE TOPE DE LOSA
NIVEL DE FONDO DE LOSA
NIVEL DE TECHO REFLEJADO
NIVEL DE ALTURA ANTEPECHO
NIVEL DE A ALTA MAXIMA
- 1.25

CAMBIO DE NIVEL EN PISO
- 1.25

CAMBIO DE NIVEL EN PLAFÓN
- 1.25

CAMBIO DE ACABADO EN PISO
- 1.25

CAMBIO DE ACABADO EN PLAFÓN
- 1.25

DIMENSIONES
- 1022
HABITACIÓN
00 m²

Nº DEL ESPACIO
NOMBRE DEL ESPACIO
SUPERFICIE

ETIQUETA DE HABITACIÓN

DISEÑO ARQUITECTONICO
ARQ. ISABEL GRULLON
Codia: 30730

DISEÑO ESTRUCTURAL

ING. ING. RAYLIN R. CACERES
Codia: 48768

DISEÑO ELÉCTRICO

ING. DANIEL COLÓN
Codia: 43334

DISEÑO SANITARIO

ING. ORQUIDEA JIMENEZ
Codia: 98814

DISEÑO MECÁNICO

ING. PABLO DIAZ
Codia: 27079

PROPIETARIO

AQUAMARINE JUAN DOLIO S.R.L.
133-15507-9

TABLA DE EMISIONES

VERS.	MODIFICACIÓN / OC #	FECHA
-------	---------------------	-------

NORTE



ESCALA

1/200

FECHA PRIMERA EMISIÓN

05/07/26


TÍTULO DE PLANO

PLANTA DE CONJUNTO
ARQUITECTÓNICA NIVEL 9

CÓDIGO DE DOCUMENTO

2404AQM_A_VNT_0-00_03AR_100

PROYECTO	FASE	DISCIPLINA	VOLUMEN	SUBSCRIP.	Nº
----------	------	------------	---------	-----------	----

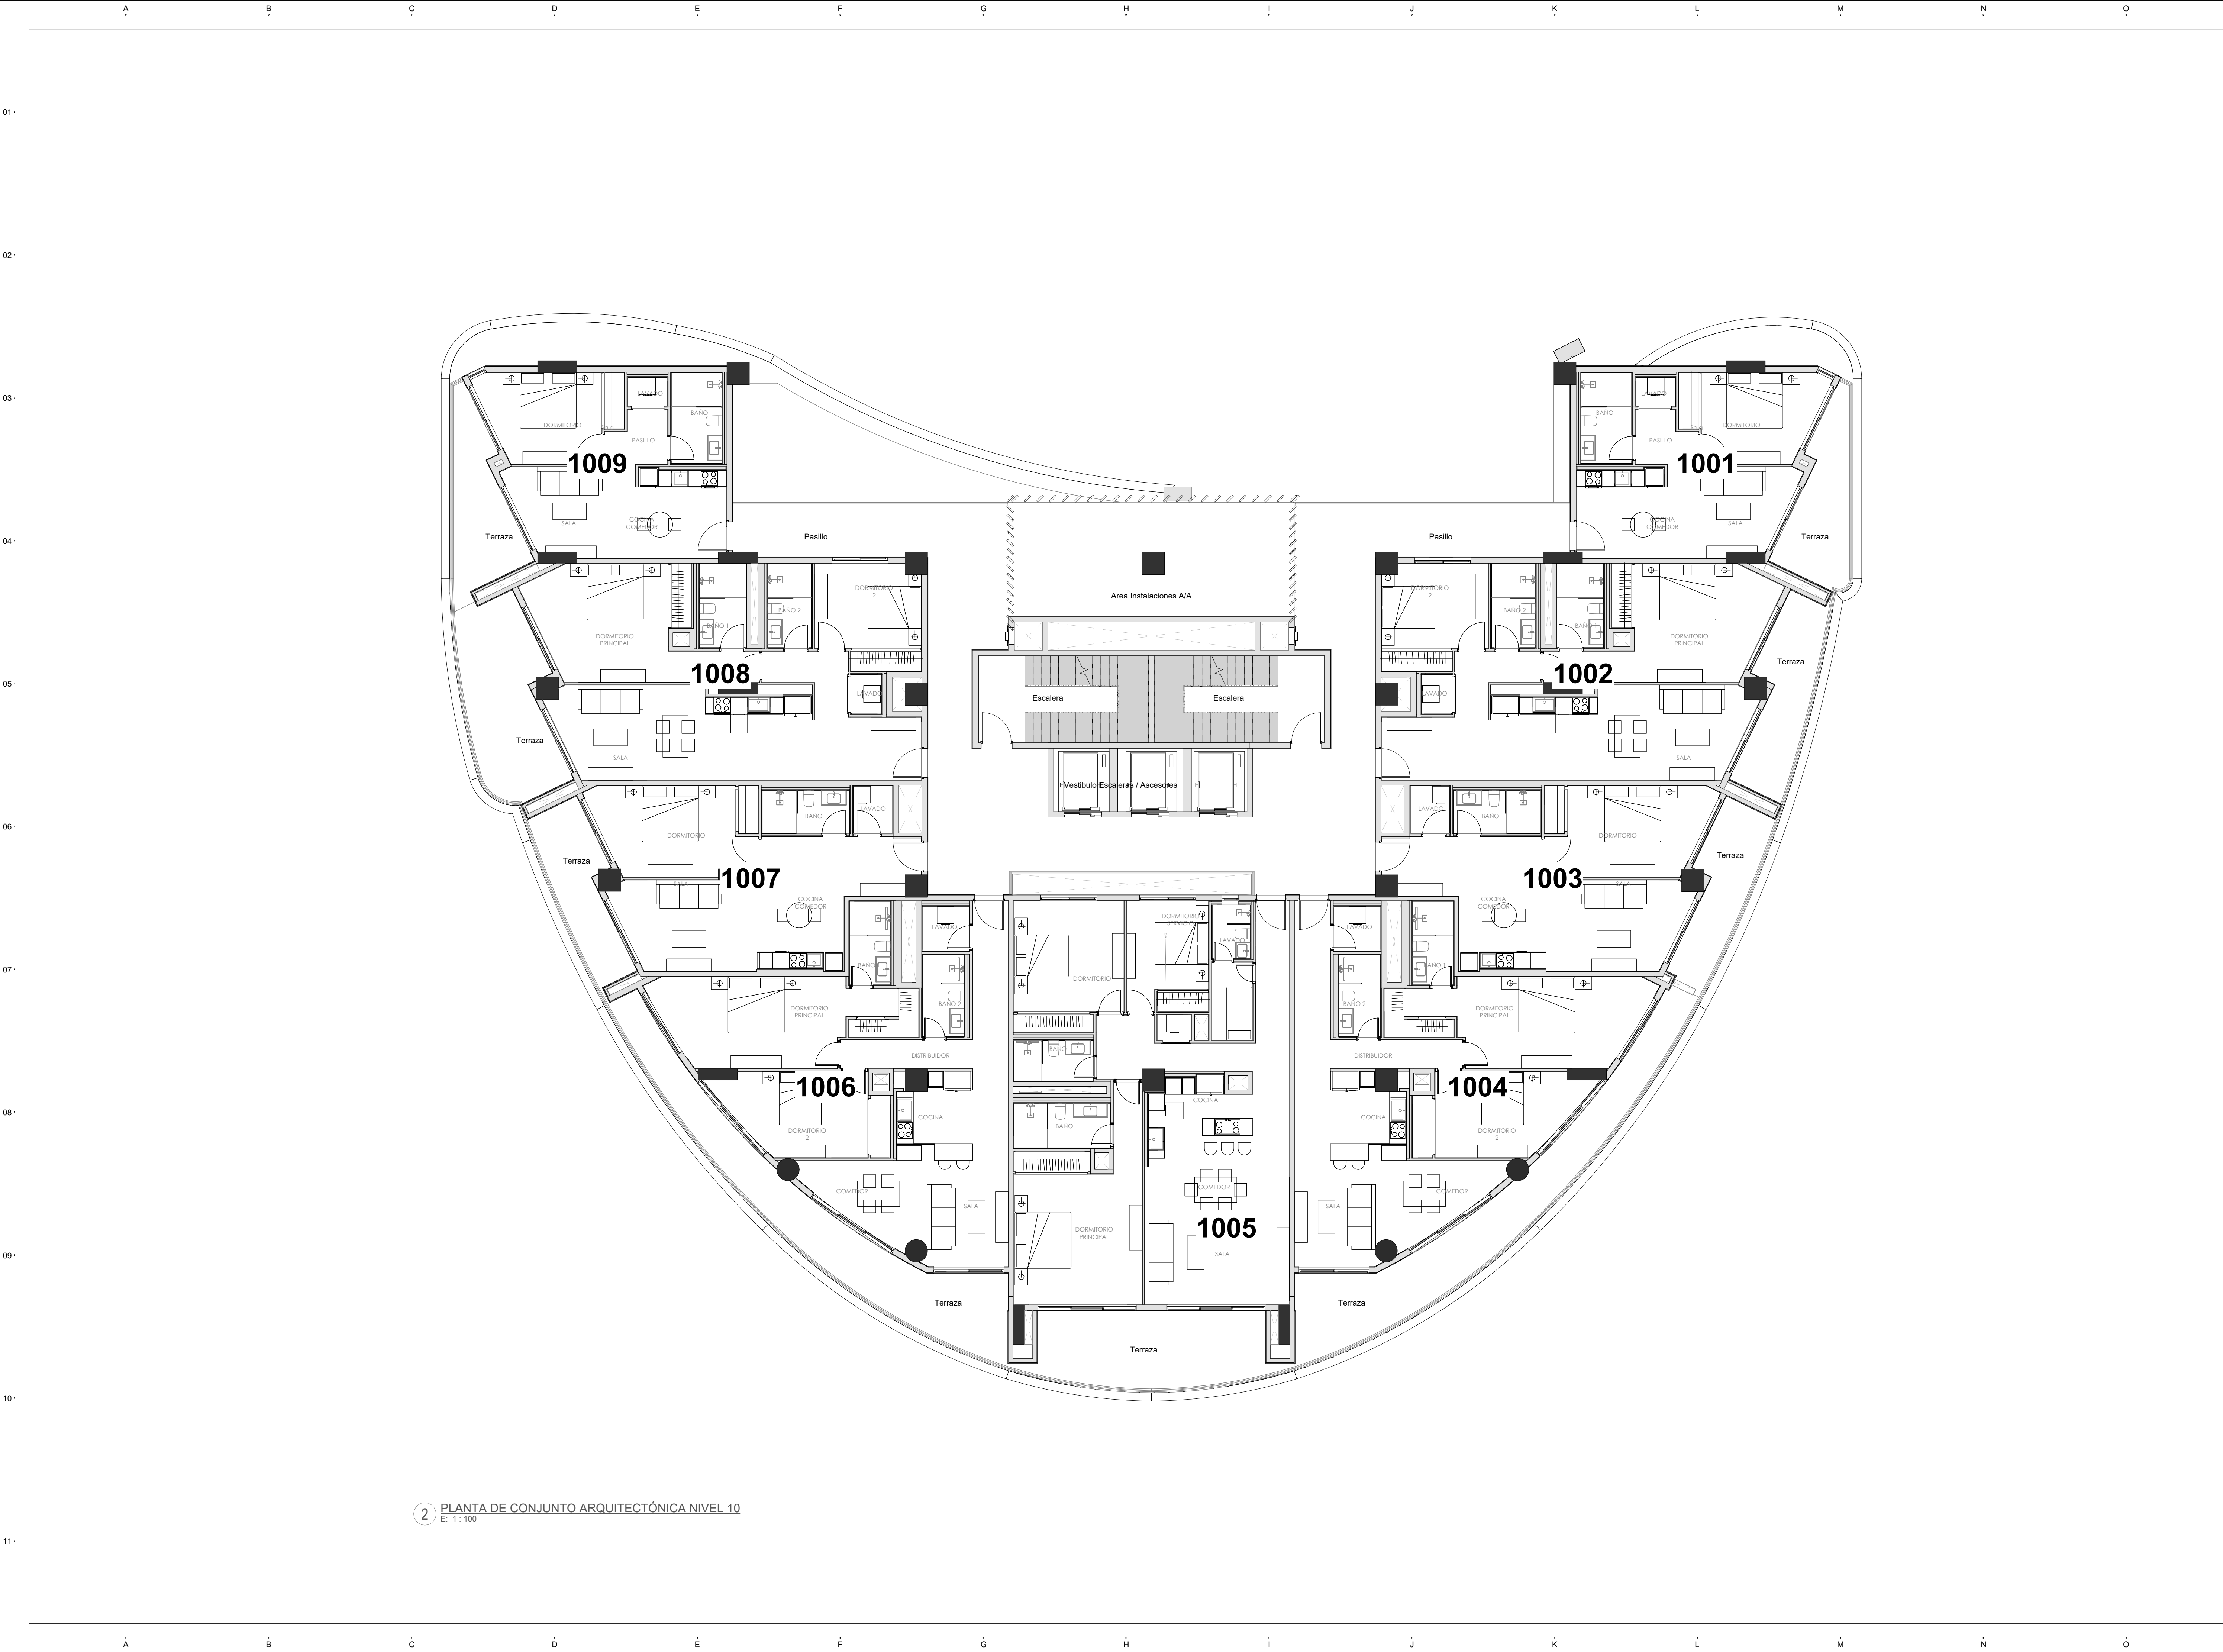

2 PLANTA DE CONJUNTO ARQUITECTÓNICA NIVEL 10
E: 1:100

PROYECTO:

AQUAMARINE
Juan Dolio, República Dominicana

PROYECTO DE:

NOVAL

Av. Alemania esq. El Dorado, Plaza Coral Village, Bávaro, La Altagracia, 23001, Rep. Dom.

BÁVARO, PUNTA CANA

LEYENDA

(UNIDADES EN METROS SALVO QUE SE INDIQUE LO CONTRARIO)

- 02.3 NOMENCLATURA DE EJES
- 03 PLANO REFERENCIA DE SECCIONES GENERALES
- 03 PLANO REFERENCIA DE VISTA DE DETALLES
- ±00.00m ARQ_NPT ±00 NIVELES EN ELEVACIONES Y SECCIONES
- N.P.T. ±0.00m INDICA NIVELES EN ELEVACIONES Y SECCIONES
- N.P.T. ±0.00m INDICA NIVELES EN PLANTAS ARQUITECTONICAS
- N.P.T. NIVEL DE PISO TERMINADO
- N.T.L. NIVEL DE TOPE DE LOSA
- N.F.L. NIVEL DE FONDO DE LOSA
- N.T.R. NIVEL DE TECHO REFLEJADO
- N.A.A. NIVEL DE ALTURA ANTEPECHO
- N.A.M. NIVEL DE A ALTA MAXIMA
- 1.25 CAMBIO DE NIVEL EN PISO
- 1.25 CAMBIO DE NIVEL EN PLAFÓN
- 1.25 CAMBIO DE ACABADO EN PISO
- 1.25 CAMBIO DE ACABADO EN PLAFÓN
- 1.25 DIMENSIONES
- 1022 HABITACIÓN 00 m² N° DEL ESPACIO NOMBRE DEL ESPACIO ETIQUETA DE HABITACIÓN

DISEÑO ARQUITECTONICO
ARQ. ISABEL GRULLON
Codia: 30730

DISEÑO ESTRUCTURAL

ING. ING. RAYLIN R. CACERES
Codia: 48768

DISEÑO ELÉCTRICO

ING. DANIEL COLON
Codia: 43334

DISEÑO SANITARIO

ING. ORQUIDEA JIMENEZ
Codia: 98814

DISEÑO MECÁNICO

ING. PABLO DIAZ
Codia: 27079

PROPIETARIO

AQUAMARINE JUAN DOLIO S.R.L.
133-15507-9

TABLA DE EMISIONES

VERS.	MODIFICACIÓN / OC #	FECHA
-------	---------------------	-------

NORTE



ESCALA

1/200

FECHA PRIMERA EMISIÓN

05/07/26


TÍTULO DE PLANO

PLANTA DE CONJUNTO
ARQUITECTÓNICA NIVEL 10

CÓDIGO DE DOCUMENTO

2404AQM_A_VNT_0-00_03AR_110

PROYECTO	FASE	DISCIPLINA	VOLUMEN	SUBSCRIP.	Nº
----------	------	------------	---------	-----------	----

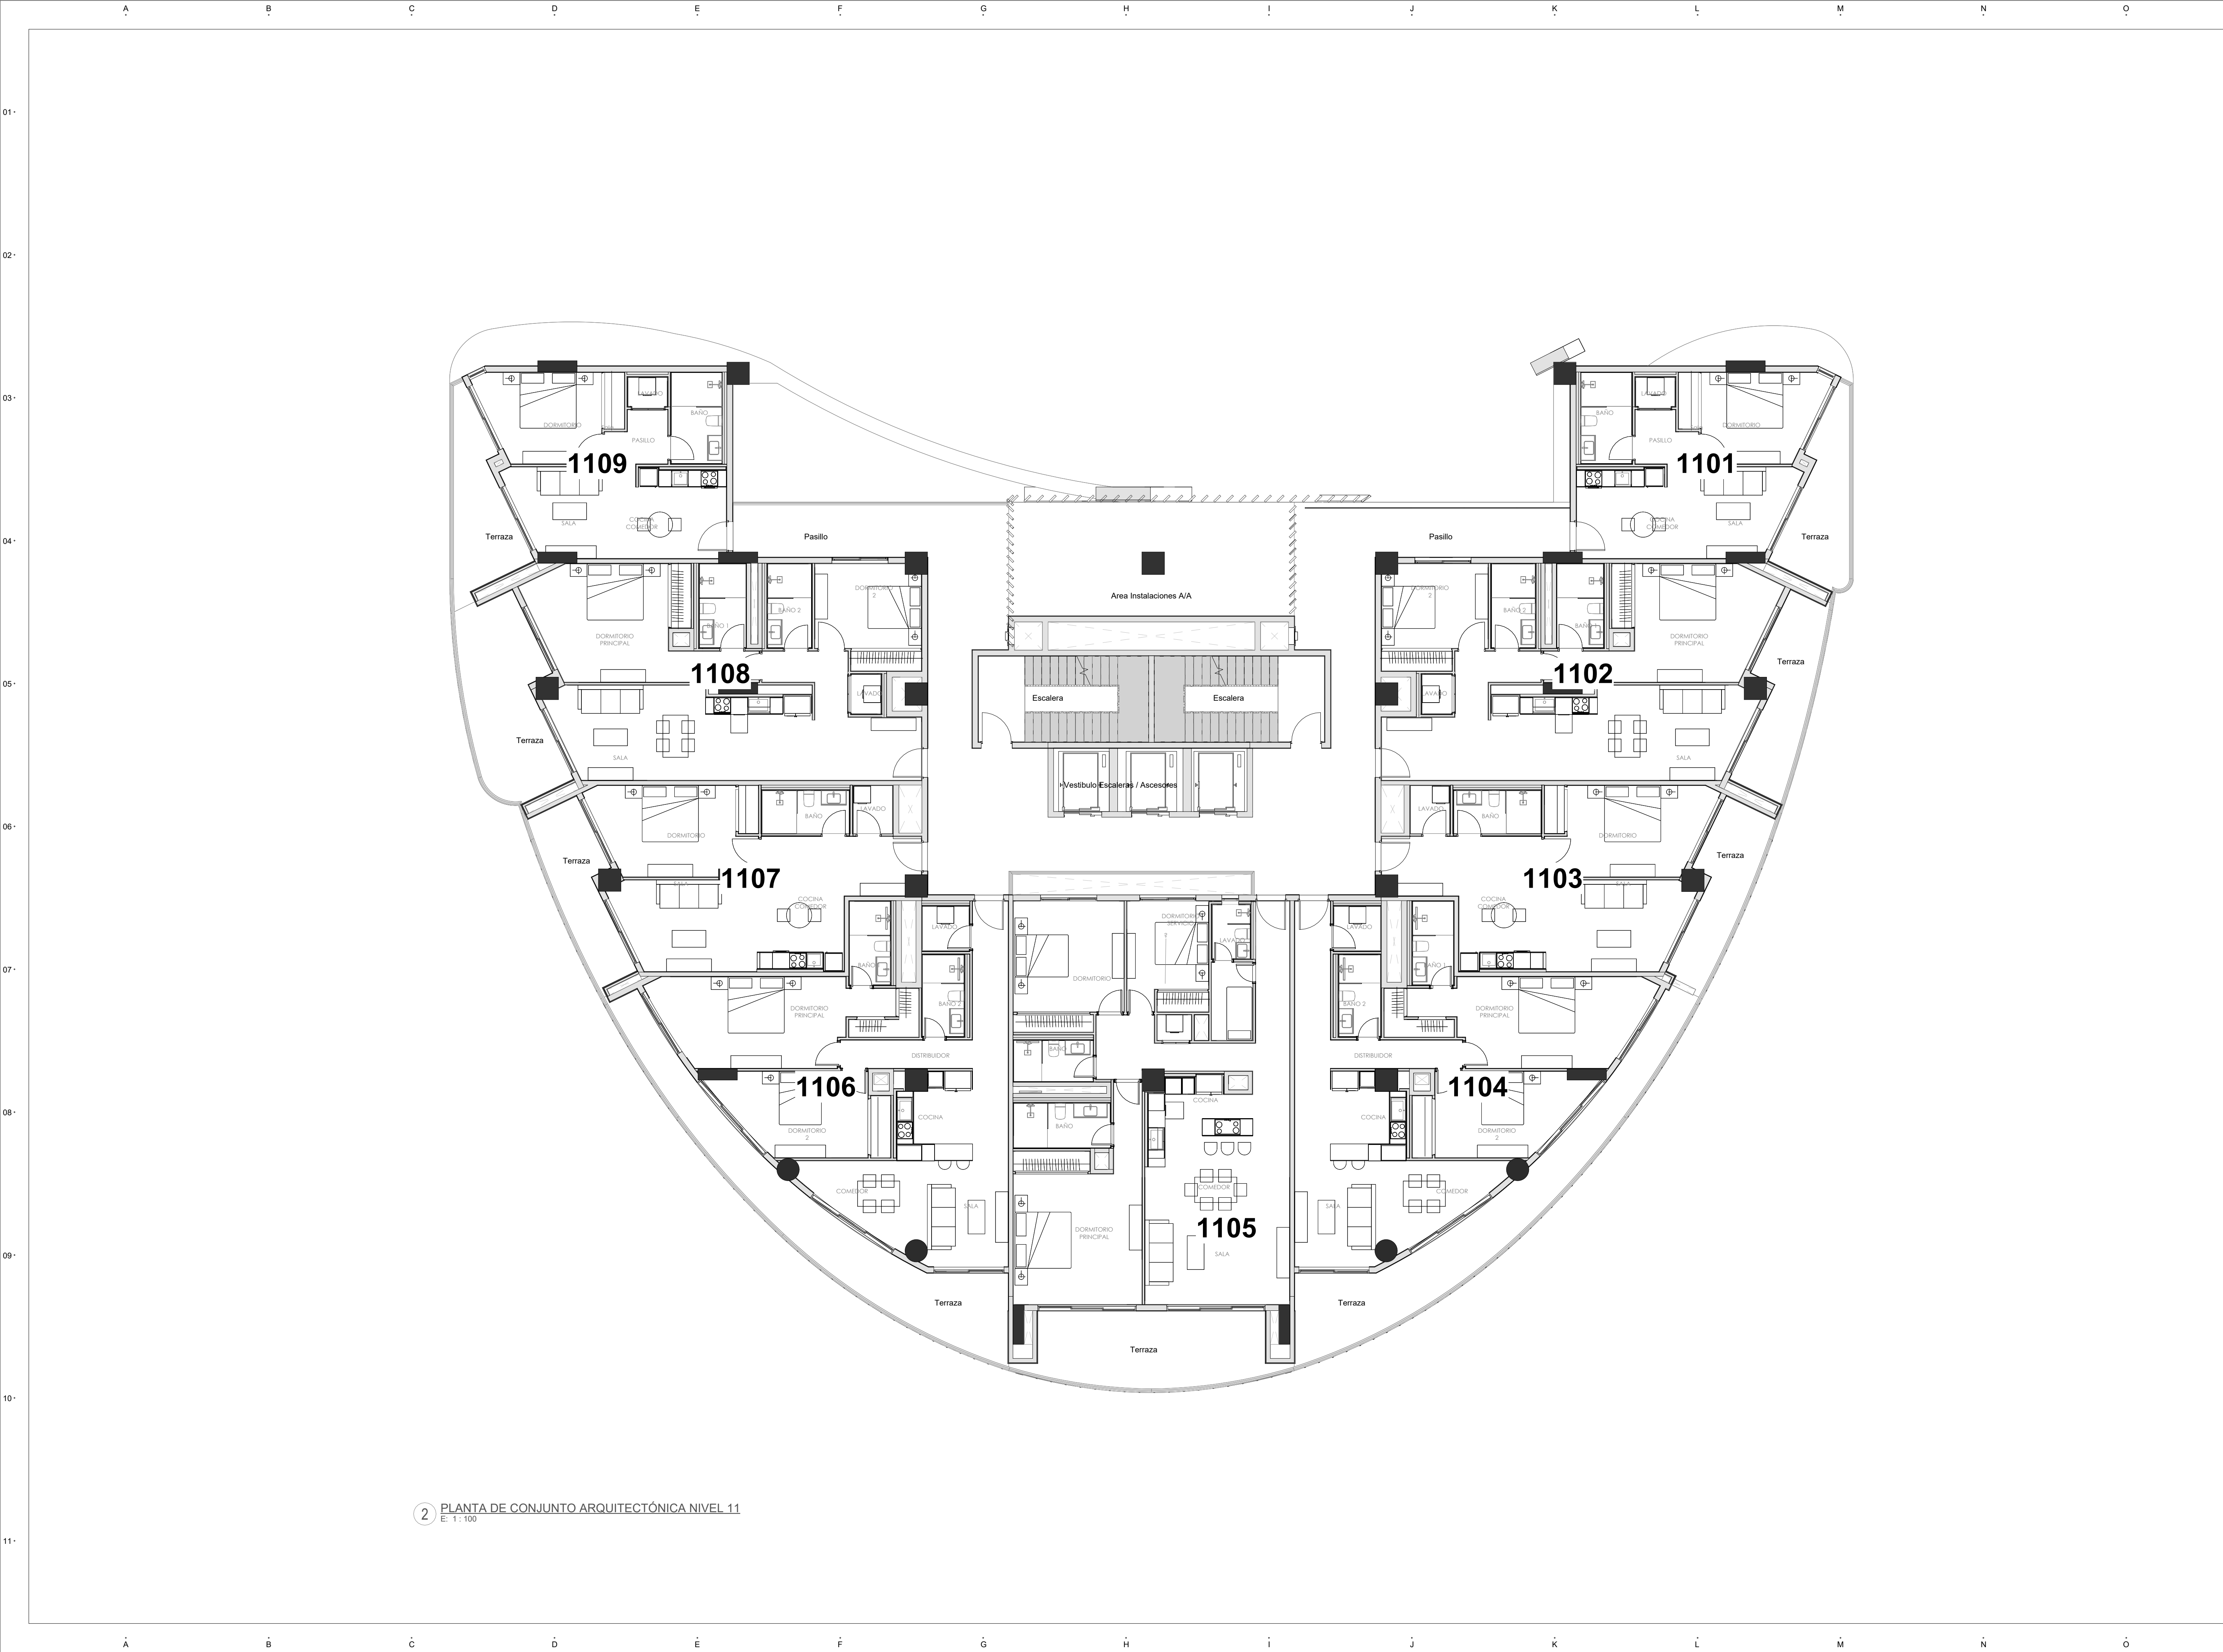

2 PLANTA DE CONJUNTO ARQUITECTÓNICA NIVEL 11
E: 1:100

PROYECTO:

AQUAMARINE

Juan Dolio, República Dominicana

PROYECTO DE:

NOVAL

Av. Alemania esq. El Dorado, Plaza Coral Village, Bávaro, La Altagracia, 23001, Rep. Dom.

BÁVARO, PUNTA CANA

LEYENDA

(UNIDADES EN METROS SALVO QUE SE INDIQUE LO CONTRARIO)

- 02.3 NOMENCLATURA DE EJES
- 03 PLANO REFERENCIA DE SECCIONES GENERALES
- 03 PLANO REFERENCIA DE VISTA DE DETALLES
- ±00.00m ARQ. NPT ±00 NIVELES EN ELEVACIONES Y SECCIONES
- N.P.T. ±0.00m INDICA NIVELES EN ELEVACIONES Y SECCIONES
- N.P.T. ±0.00m INDICA NIVELES EN PLANTAS ARQUITECTÓNICAS
- N.P.T. NIVEL DE PISO TERMINADO
- N.T.L. NIVEL DE TOPE DE LOSA
- N.F.L. NIVEL DE FONDO DE LOSA
- N.T.R. NIVEL DE TECHO REFLEJADO
- N.A.A. NIVEL DE ALTURA ANTEPECHO
- N.A.M. NIVEL DE A ALTA MÁXIMA
- 1.25m CAMBIO DE NIVEL EN PISO
- 1.25m CAMBIO DE NIVEL EN PLAFÓN
- 1.25m CAMBIO DE ACABADO EN PISO
- 1.25m CAMBIO DE ACABADO EN PLAFÓN
- 1.25m DIMENSIONES
- 1022 HABITACIÓN 00 m² N° DEL ESPACIO NOMBRE DEL ESPACIO ETIQUETA DE HABITACIÓN

DISEÑO ARQUITECTÓNICO

ARQ. ISABEL GRULLÓN

Codis: 30730

FIRMA

DISEÑO ESTRUCTURAL

ING. ING. RAYLIN R. CACERES

Codis: 48768

DISEÑO ELÉCTRICO

ING. DANIEL COLÓN

Codis: 43334

DISEÑO SANITARIO

ING. ORQUÍDEA JIMENEZ

Codis: 58814

DISEÑO MECÁNICO

ING. PABLO DÍAZ

Codis: 27079

PROPIETARIO

AQUAMARINE JUAN DOLIO S.R.L.

133-15507-9

TABLA DE EMISIONES

VERS.	MODIFICACIÓN / OC #	FECHA
-------	---------------------	-------

NORTE



ESCALA

1/200

FECHA PRIMERA EMISIÓN

05/07/26


TÍTULO DE PLANO

PLANTA DE CONJUNTO
ARQUITECTÓNICA NIVEL 11

CÓDIGO DE DOCUMENTO

2404AQM_A_VNT_0-00_03AR_120

PROYECTO	FASE	DISCIPLINA	VOLUMEN	SUBSCRIP.	Nº
----------	------	------------	---------	-----------	----

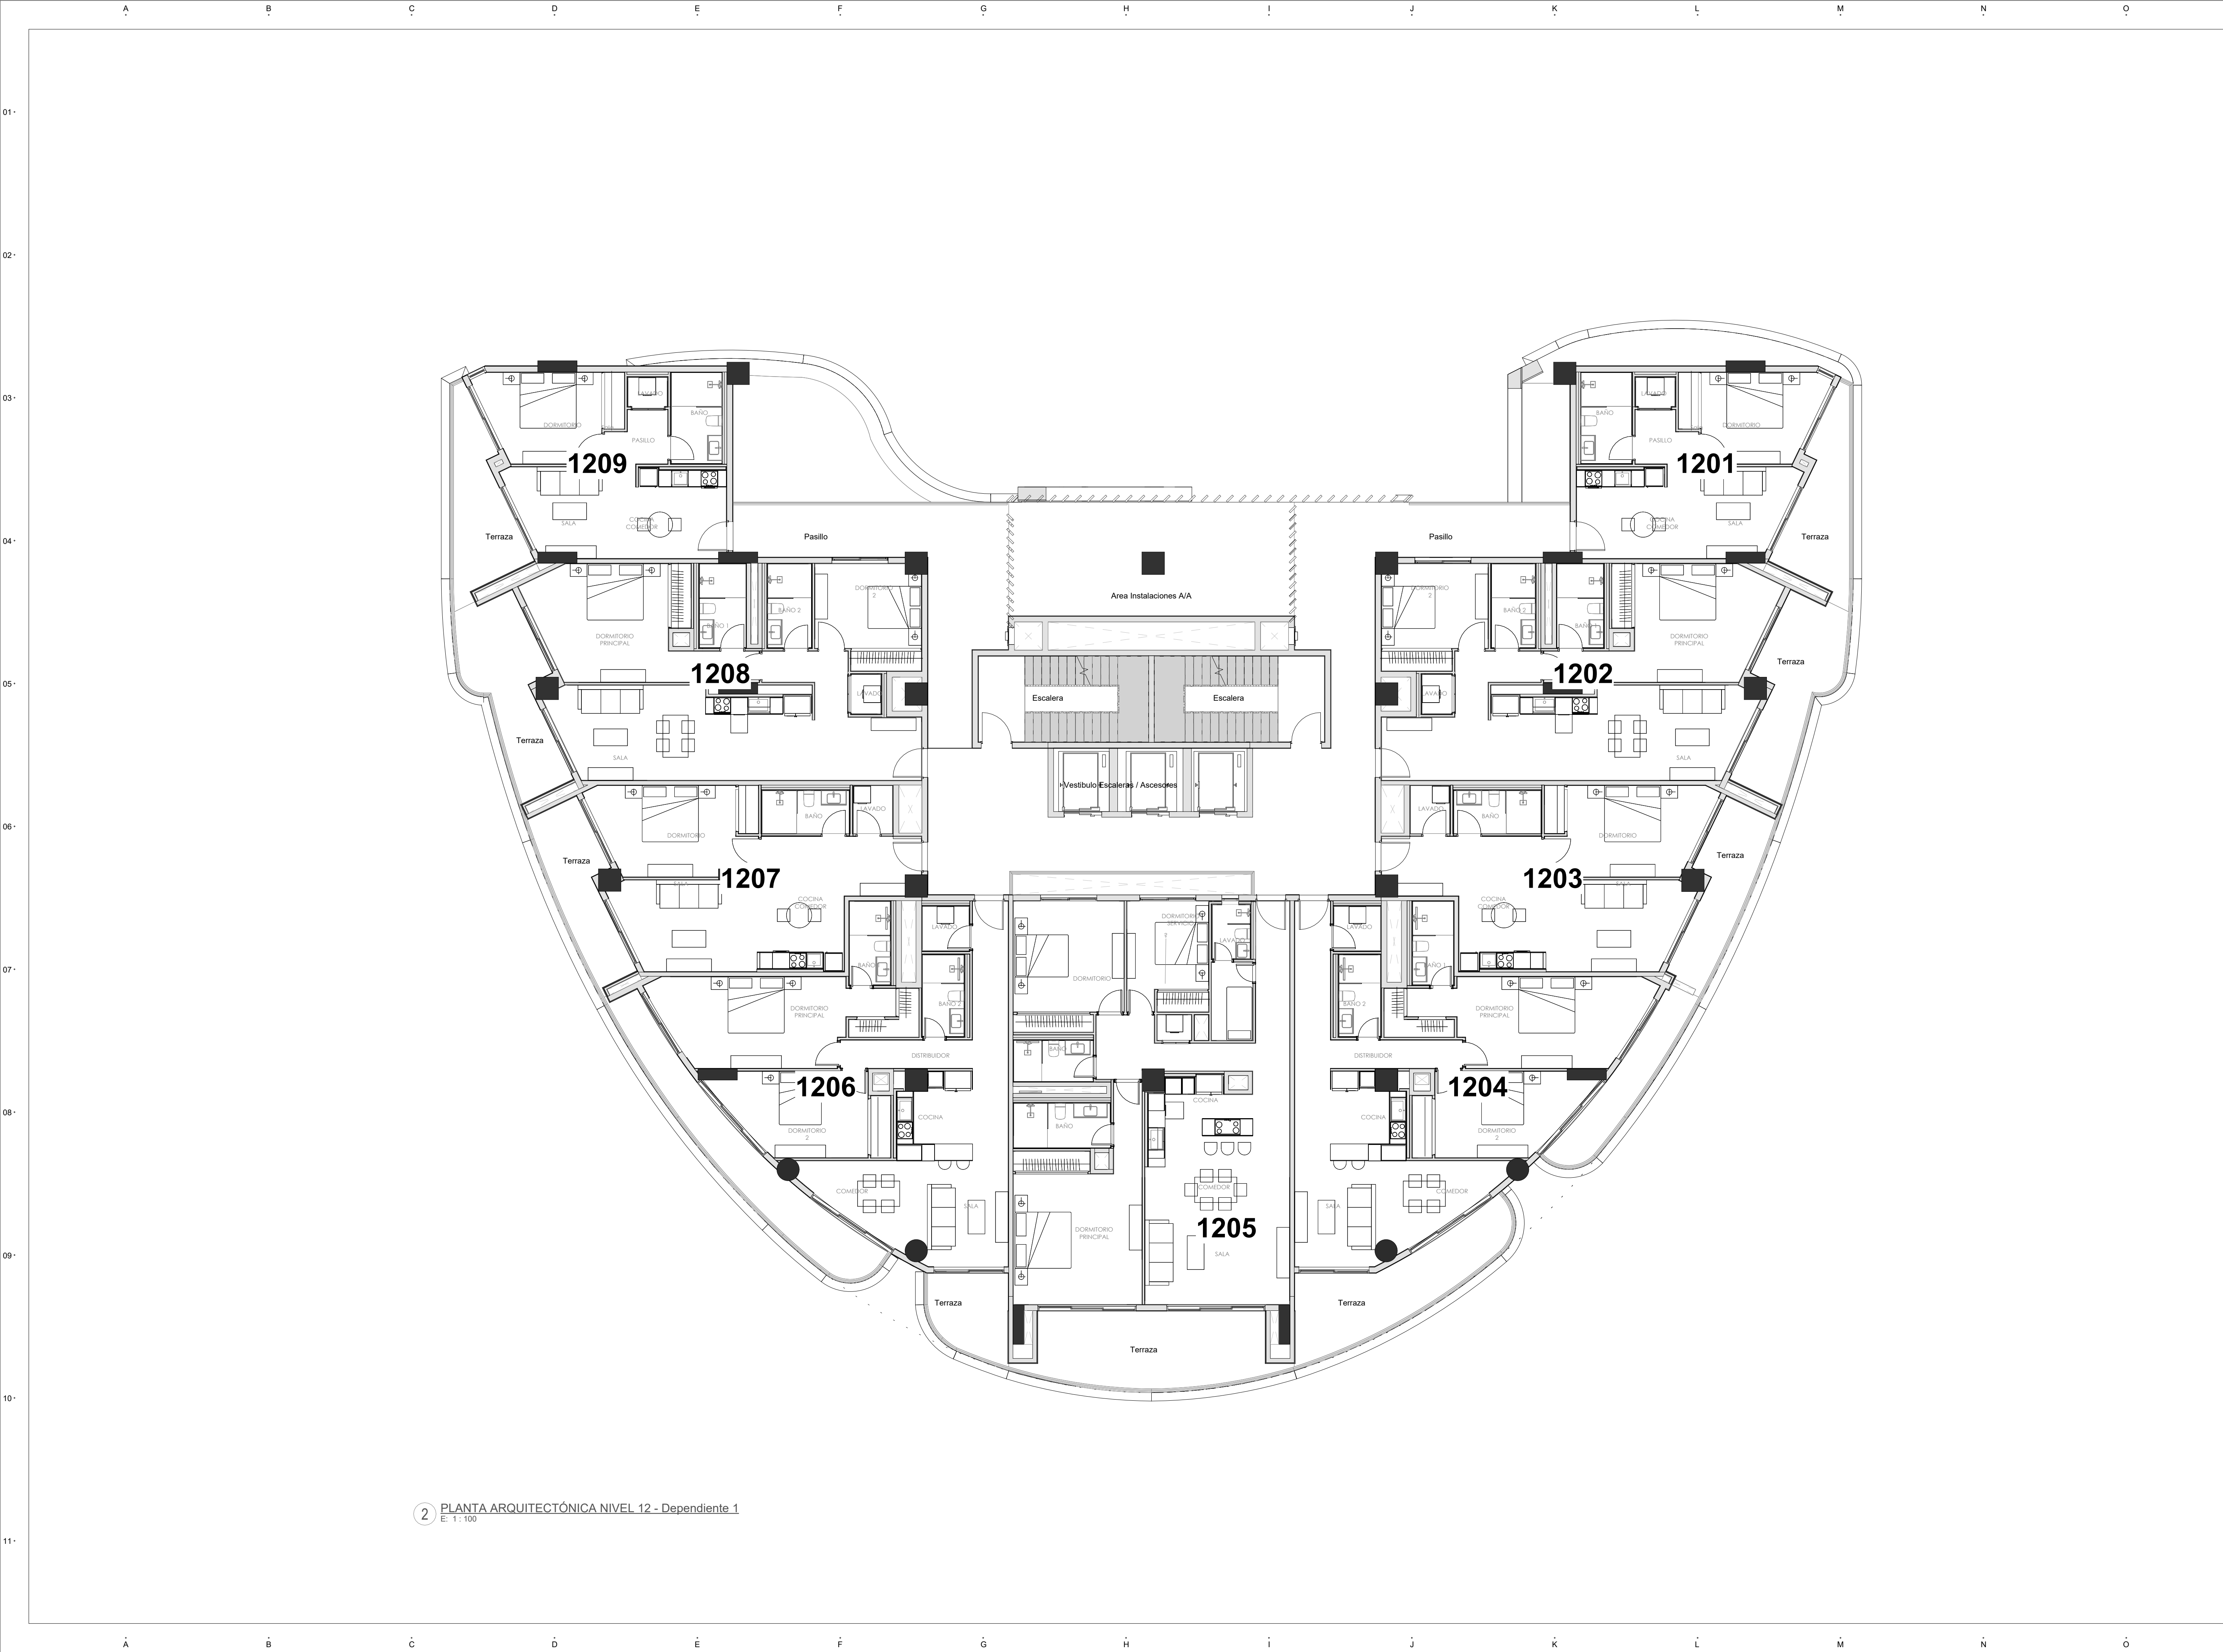

2 PLANTA ARQUITECTÓNICA NIVEL 12 - Dependiente 1
E: 1:100

PROYECTO:

AQUAMARINE
Juan Dolio, República Dominicana

PROYECTO DE:

NOVAL

Av. Alemania esq. El Dorado, Plaza Coral Village, Bávaro, La Altagracia, 23001, Rep. Dom.

BÁVARO, PUNTA CANA

LEYENDA

(UNIDADES EN METROS SALVO QUE SE INDIQUE LO CONTRARIO)

- 02.3

NOMENCLATURA DE EJES
- 03 PLANO

REFERENCIA DE SECCIONES GENERALES
- 03 PLANO

REFERENCIA DE VISTA DE DETALLES
- ±00.00m ARQ_NPT ±00

NIVELES EN ELEVACIONES Y SECCIONES
- N.P.T. ±0.00m

INDICA NIVELES EN ELEVACIONES Y SECCIONES
- N.P.T. ±0.00m

INDICA NIVELES EN PLANTAS ARQUITECTÓNICAS
- N.P.T.
N.T.L.
N.F.L.
N.T.R.
N.A.A.
N.A.M.

NIVEL DE PISO TERMINADO
NIVEL DE TOPE DE LOSA
NIVEL DE FONDO DE LOSA
NIVEL DE TECHO REFLEJADO
NIVEL DE ALTURA ANTEPECHO
NIVEL DE A ALTA MÁXIMA
- 1.25

CAMBIO DE NIVEL EN PISO
- 1.25

CAMBIO DE NIVEL EN PLAFÓN
- 1.25

CAMBIO DE ACABADO EN PISO
- 1.25

CAMBIO DE ACABADO EN PLAFÓN
- 1.25

DIMENSIONES
- 1022
HABITACIÓN
00 m²

Nº DEL ESPACIO
NOMBRE DEL ESPACIO
SUPERFICIE

ETIQUETA DE HABITACIÓN

DISEÑO ARQUITECTÓNICO
ARQ. ISABEL GRULLÓN
Codia: 30730

FIRMA

DISEÑO ESTRUCTURAL

ING. ING. RAYLIN R. CACERES
Codia: 48768

DISEÑO ELÉCTRICO

ING. DANIEL COLÓN
Codia: 43334

DISEÑO SANITARIO

ING. ORQUÍDEA JIMENEZ
Codia: 98814

DISEÑO MECÁNICO

ING. PABLO DÍAZ
Codia: 27079

PROPIETARIO

AQUAMARINE JUAN DOLIO S.R.L.
133-15507-9

TABLA DE EMISIONES

VERS.	MODIFICACIÓN / OC #	FECHA
-------	---------------------	-------



NORTE

ESCALA
1/200


FECHA PRIMERA EMISIÓN
05/07/26

TÍTULO DE PLANO

PLANTA DE CONJUNTO
ARQUITECTÓNICA NIVEL 12

CÓDIGO DE DOCUMENTO

2404AQM_A_VNT_0-00_03AR_130
PROYECTO FASE DISCIPLINA VOLUMEN SUBSCR. Nº

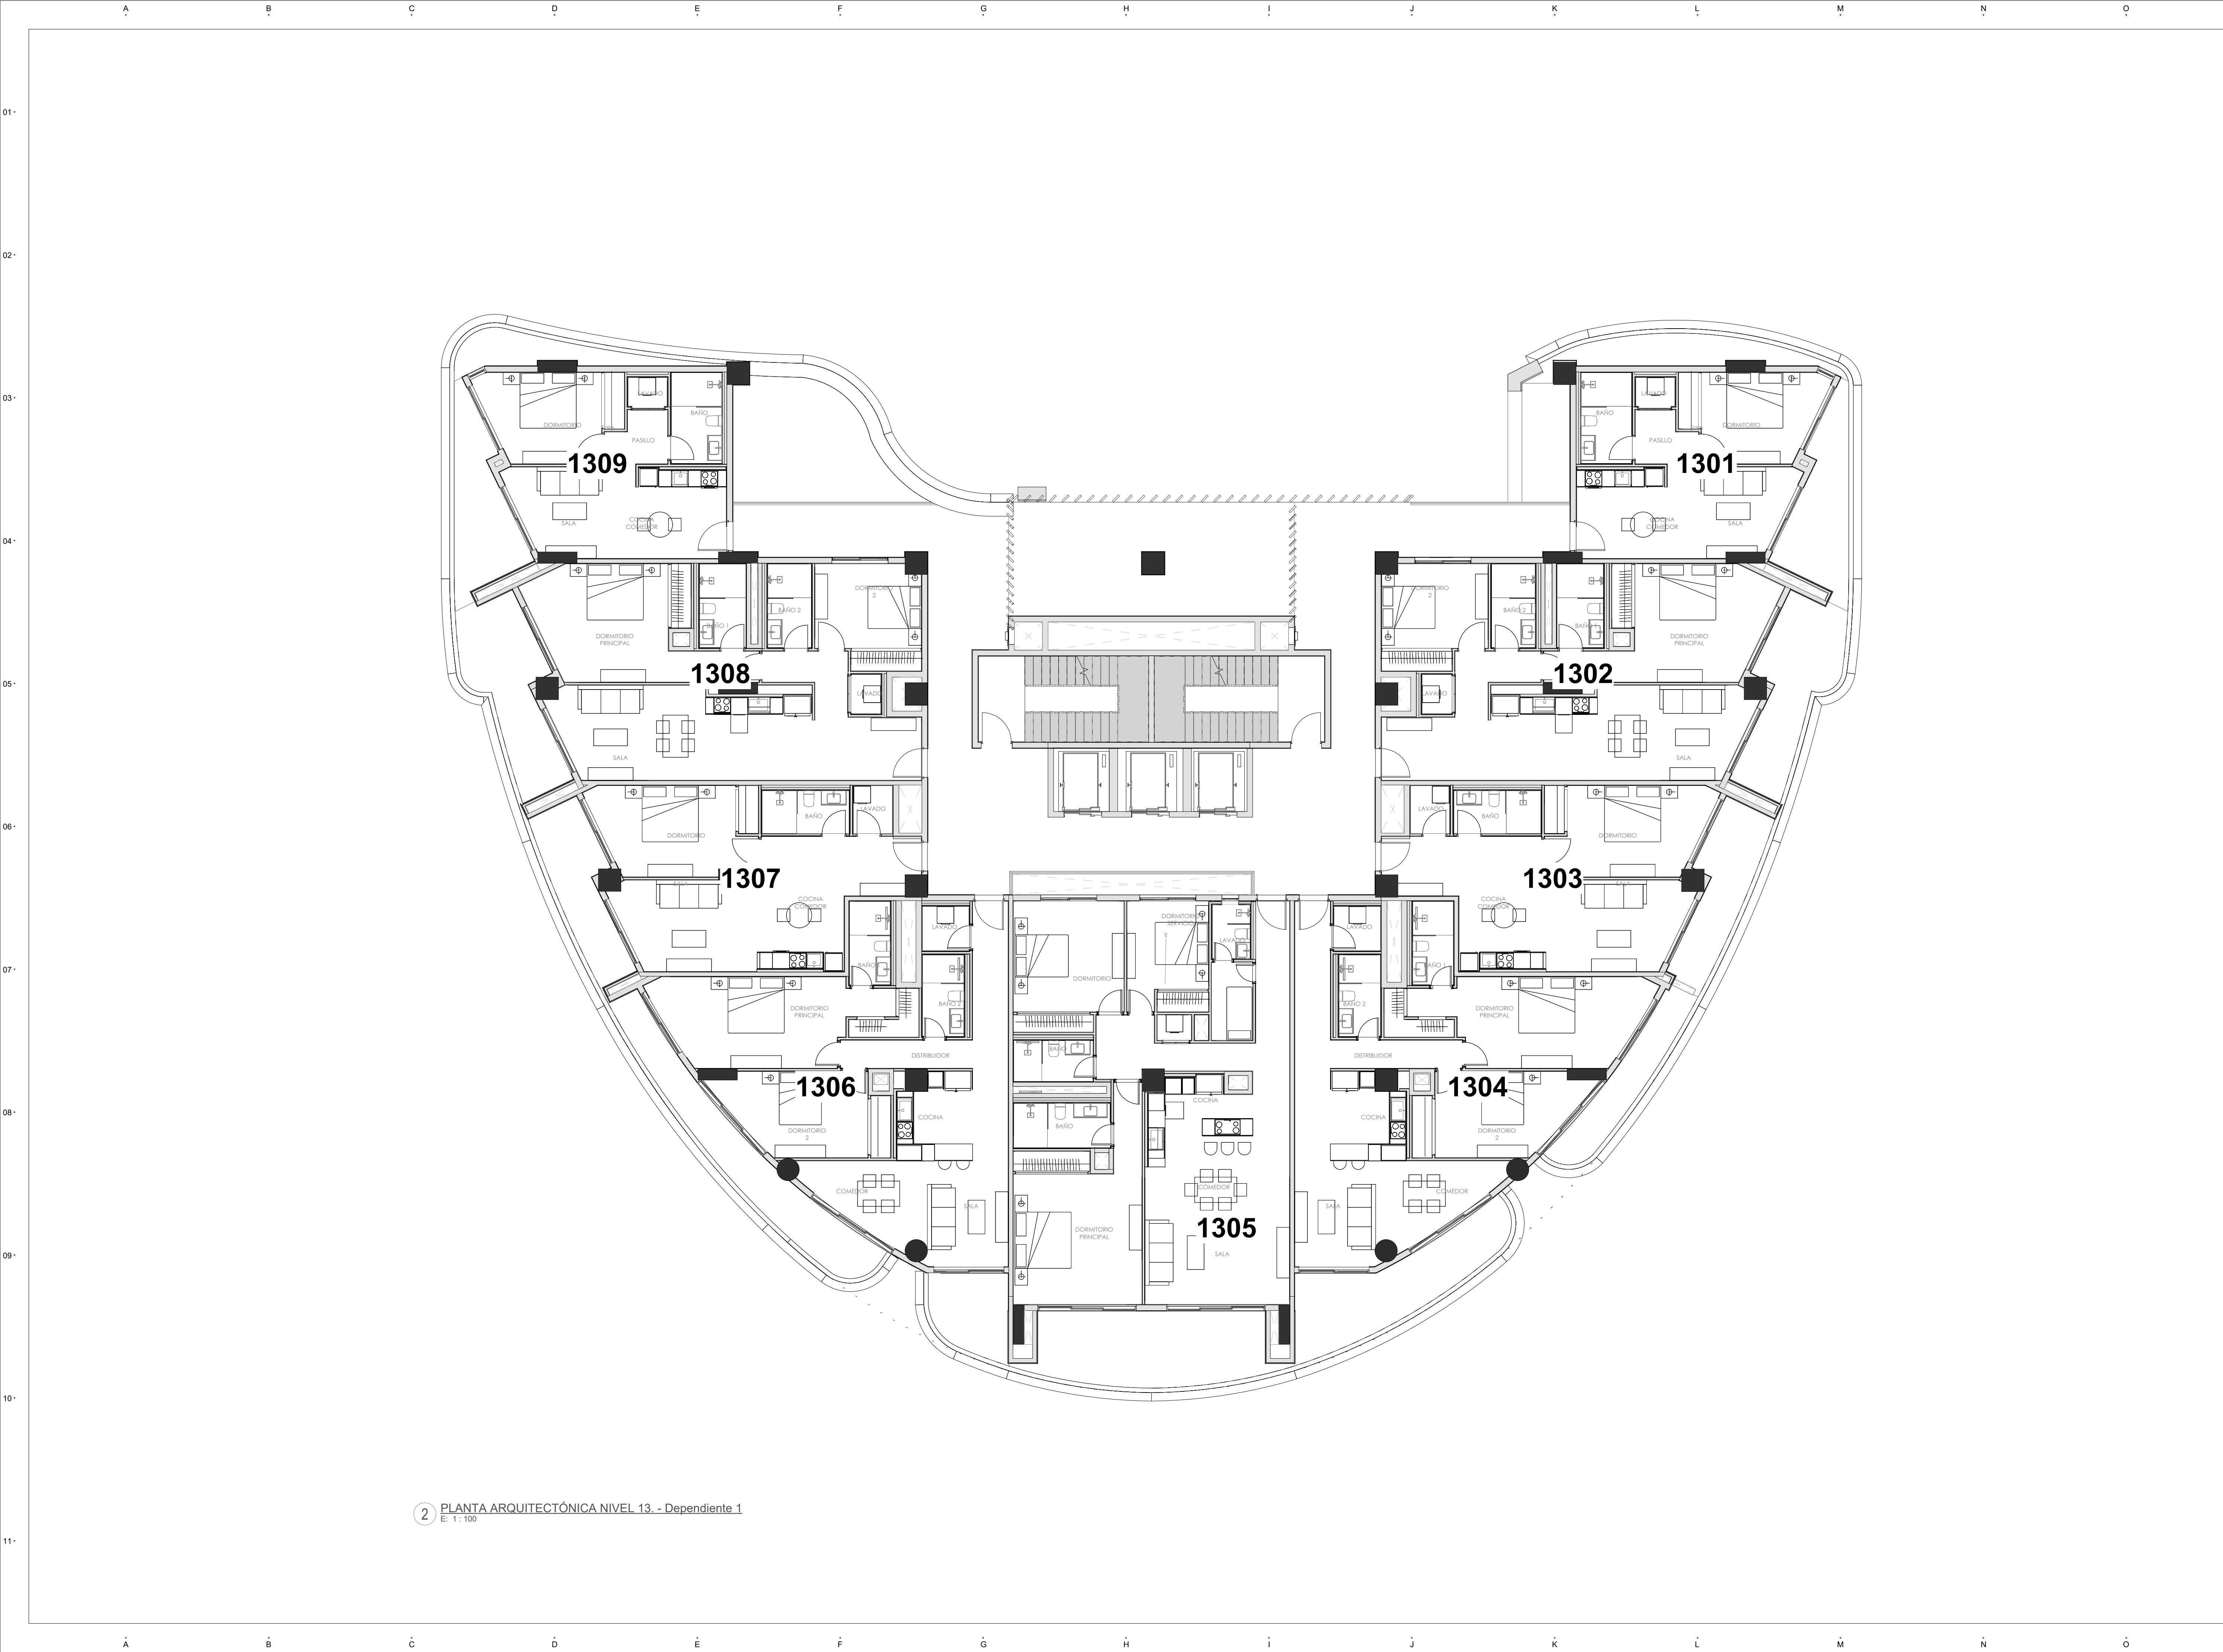

2 PLANTA ARQUITECTÓNICA NIVEL 13.- Dependiente 1
E: 1:100

PROYECTO:

AQUAMARINE
Juan Dolio, República Dominicana

PROYECTO DE:

NOVAL

Av. Alemania esq. El Dorado, Plaza Coral Village, Bávaro, La Altagracia, 23001, Rep. Dom.

BÁVARO, PUNTA CANA

LEYENDA

(UNIDADES EN METROS SALVO QUE SE INDIQUE LO CONTRARIO)

- 02.3 NOMENCLATURA DE EJES
- 03 PLANO REFERENCIA DE SECCIONES GENERALES
- 03 PLANO REFERENCIA DE VISTA DE DETALLES
- ±00.00m ARQ_NPT ±00 NIVELES EN ELEVACIONES Y SECCIONES
- N.P.T. ±0.00m INDICA NIVELES EN ELEVACIONES Y SECCIONES
- N.P.T. ±0.00m INDICA NIVELES EN PLANTAS ARQUITECTÓNICAS
- N.P.T. NIVEL DE PISO TERMINADO
- N.T.L. NIVEL DE TOPE DE LOSA
- N.F.L. NIVEL DE FONDO DE LOSA
- N.T.R. NIVEL DE TECHO REFLEJADO
- N.A.A. NIVEL DE ALTURA ANTEPECHO
- N.A.M. NIVEL DE A ALTURA MÁXIMA
- 1.25m CAMBIO DE NIVEL EN PISO
- 1.25m CAMBIO DE NIVEL EN PLAFÓN
- 1.25m CAMBIO DE ACABADO EN PISO
- 1.25m CAMBIO DE ACABADO EN PLAFÓN
- 1.25m DIMENSIONES
- 1022 HABITACIÓN 00 m² N° DEL ESPACIO NOMBRE DEL ESPACIO ETIQUETA DE HABITACIÓN

DISEÑO ARQUITECTÓNICO

ARQ. ISABEL GRULLÓN

Codici: 30730

FIRMA

DISEÑO ESTRUCTURAL

ING. ING. RAYLIN R. CACERES

Codici: 48768

DISEÑO ELÉCTRICO

ING. DANIEL COLÓN

Codici: 43334

DISEÑO SANITARIO

ING. ORQUÍDEA JIMENEZ

Codici: 58814

DISEÑO MECÁNICO

ING. PABLO DÍAZ

Codici: 27079

PROPIETARIO

AQUAMARINE JUAN DOLIO S.R.L.

133-15507-9

TABLA DE EMISIONES

VERS.	MODIFICACIÓN / OC #	FECHA
-------	---------------------	-------

NORTE



ESCALA

1/200

FECHA PRIMERA EMISIÓN

05/07/26


TÍTULO DE PLANO

PLANTA DE CONJUNTO
ARQUITECTÓNICA NIVEL 13

CÓDIGO DE DOCUMENTO

2404AQM_A_VNT_0-00_03AR_140

PROYECTO	FASE	DISCIPLINA	VOLUMEN	SUBSCRIP.	Nº
----------	------	------------	---------	-----------	----

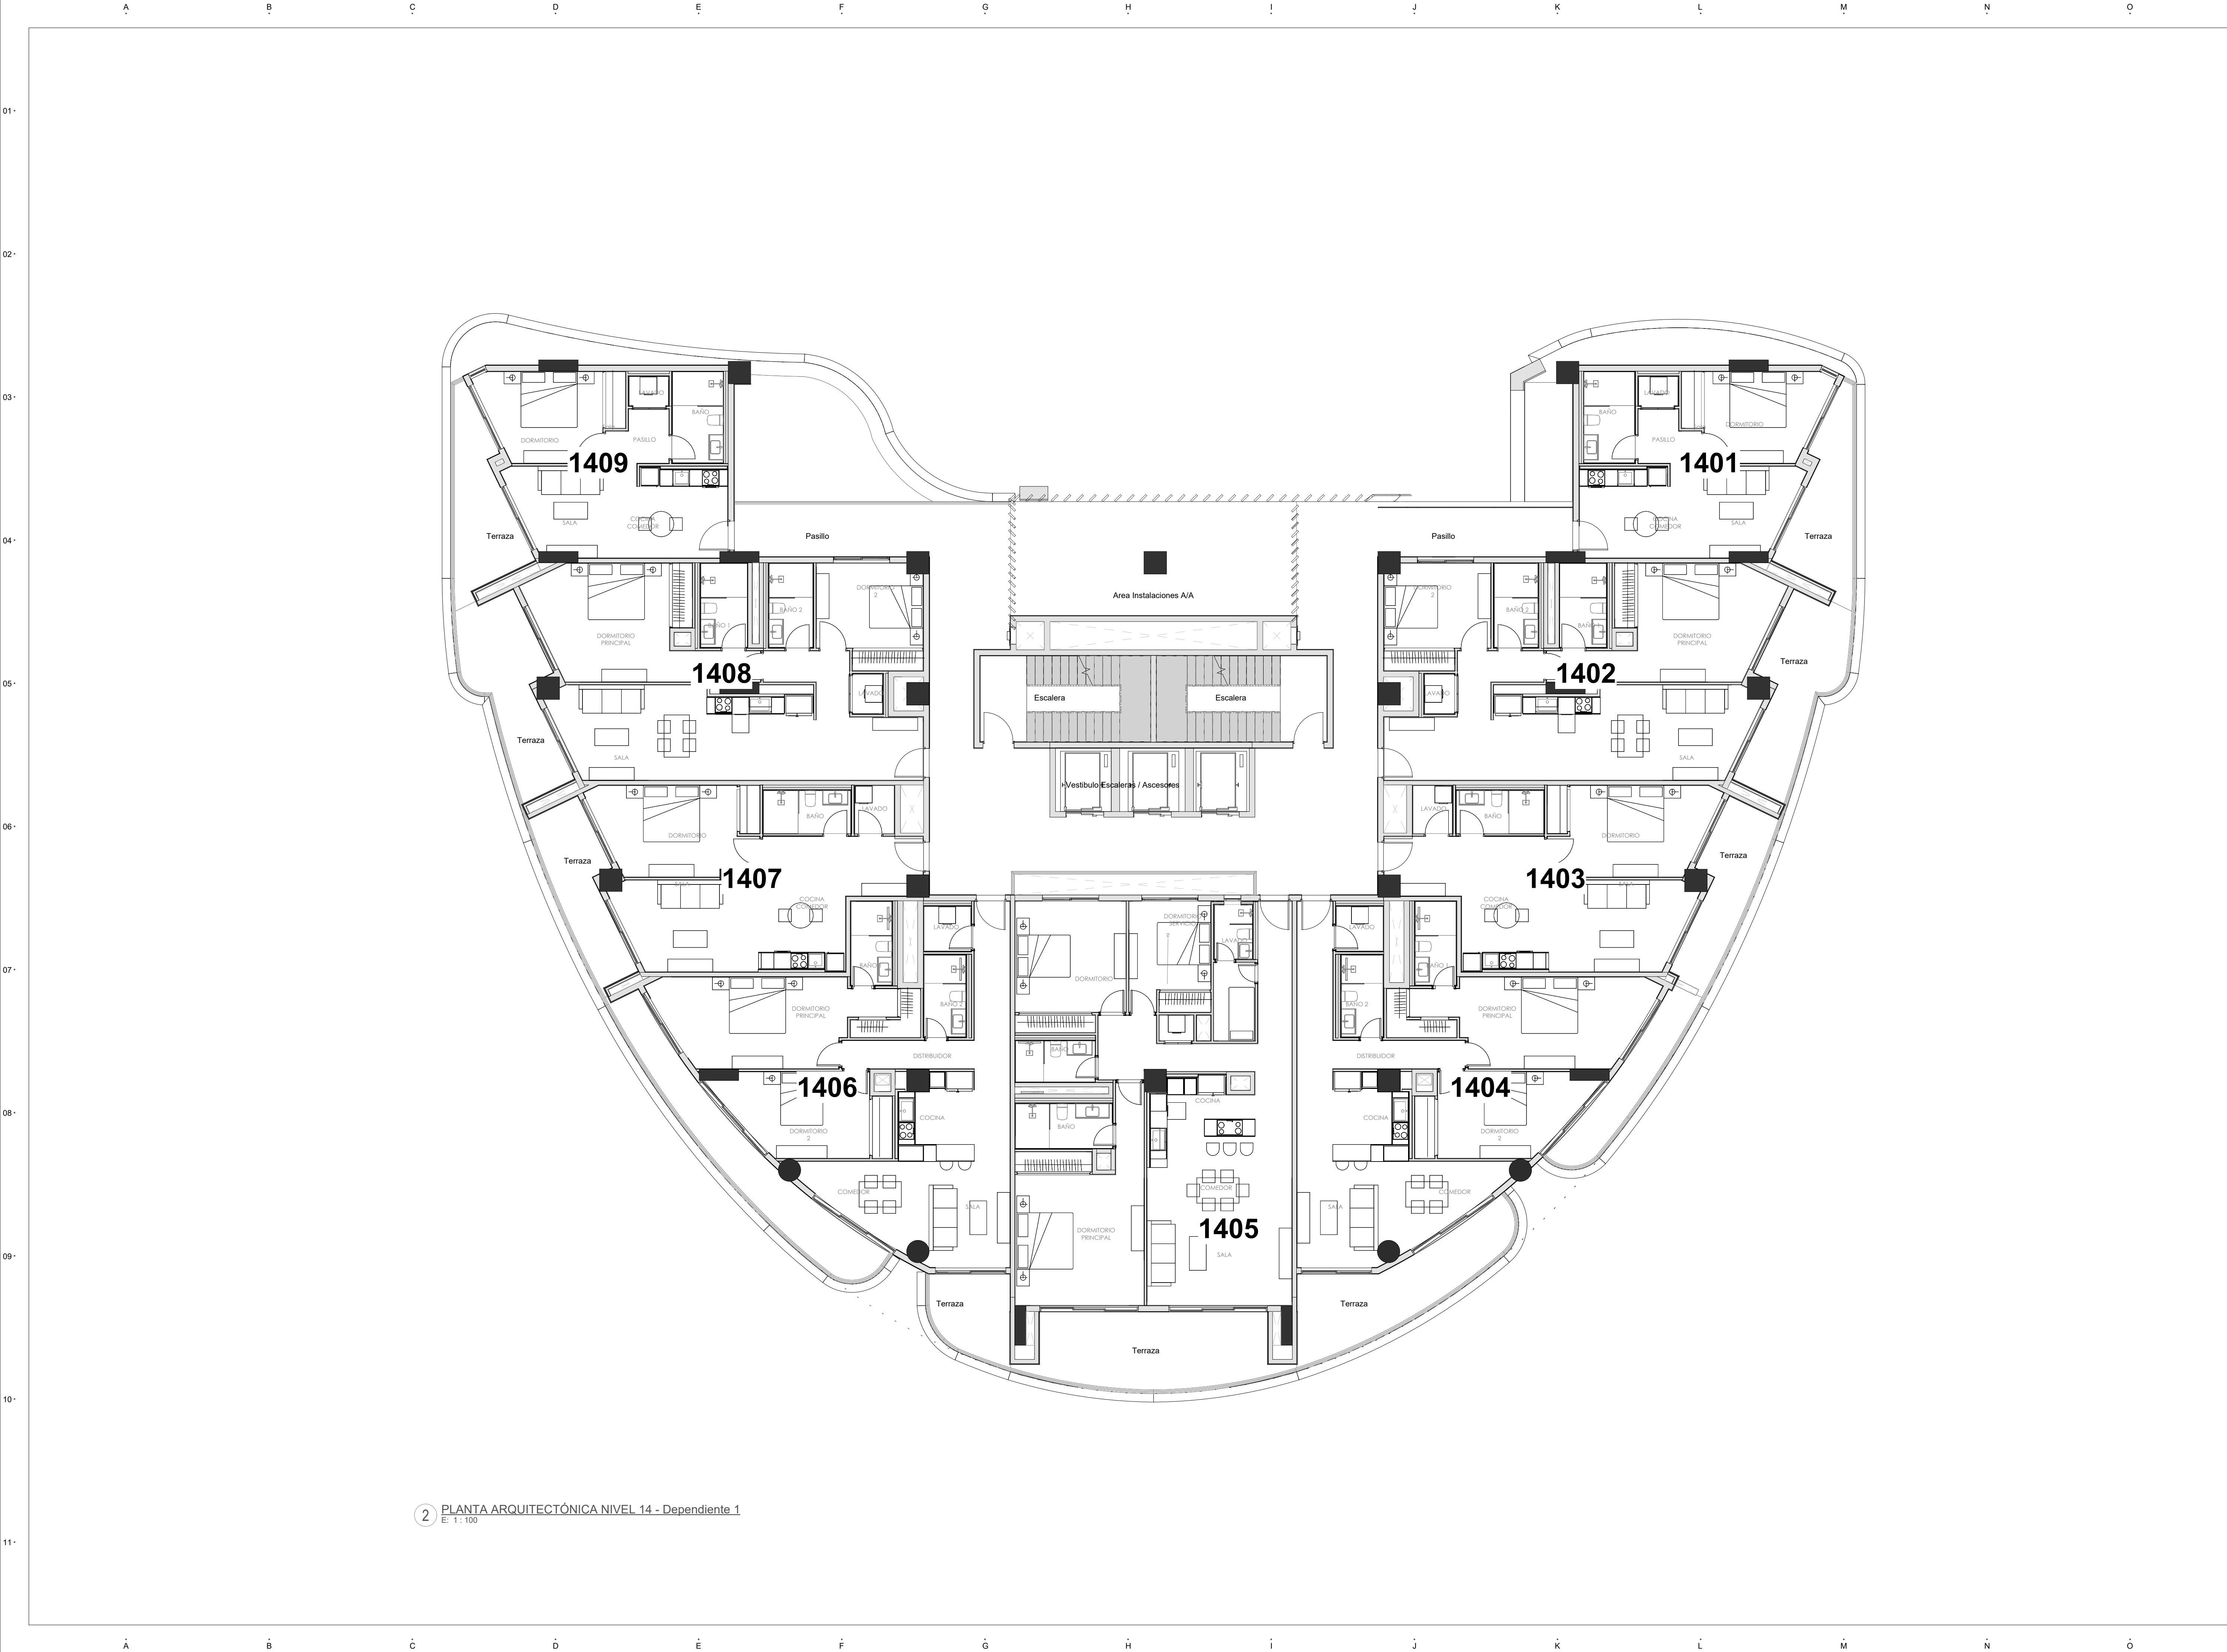

2 PLANTA ARQUITECTÓNICA NIVEL 14 - Dependiente 1
E: 1:100

PROYECTO:

AQUAMARINE
Juan Dolio, República Dominicana

PROYECTO DE:

NOVAL

Av. Alemania esq. El Dorado, Plaza Coral Village, Bávaro, La Altagracia, 23001, Rep. Dom.

BÁVARO, PUNTA CANA

LEYENDA

(UNIDADES EN METROS SALVO QUE SE INDIQUE LO CONTRARIO)

- 02.3 NOMENCLATURA DE EJES
- 03 PLANO REFERENCIA DE SECCIONES GENERALES
- 03 PLANO REFERENCIA DE VISTA DE DETALLES
- ±00.00m ARQ_NPT ±00 NIVELES EN ELEVACIONES Y SECCIONES
- N.P.T. ±0.00m INDICA NIVELES EN ELEVACIONES Y SECCIONES
- N.P.T. ±0.00m INDICA NIVELES EN PLANTAS ARQUITECTÓNICAS
- N.P.T. NIVEL DE PISO TERMINADO
N.T.L. NIVEL DE TOPE DE LOSA
N.F.L. NIVEL DE FONDO DE LOSA
N.T.R. NIVEL DE TECHO REFLEJADO
N.A.A. NIVEL DE ALTURA ANTEPECHO
N.A.M. NIVEL DE A ALTA MÁXIMA
- CAMBIO DE NIVEL EN PISO
- CAMBIO DE NIVEL EN PLAFÓN
- CAMBIO DE ACABADO EN PISO
- CAMBIO DE ACABADO EN PLAFÓN
- DIMENSIONES
- 1022 HABITACIÓN 00 m²
- Nº DEL ESPACIO
NOMBRE DEL ESPACIO
SUPERFICIE
- ETIQUETA DE HABITACIÓN

DISEÑO ARQUITECTÓNICO
ARQ. ISABEL GRULLÓN
Codia: 30730

FIRMA

DISEÑO ESTRUCTURAL

ING. ING. RAYLIN R. CACERES
Codia: 48768

DISEÑO ELÉCTRICO

ING. DANIEL COLÓN
Codia: 43334

DISEÑO SANITARIO

ING. ORQUÍDEA JIMENEZ
Codia: 98814

DISEÑO MECÁNICO

ING. PABLO DÍAZ
Codia: 27079

PROPIETARIO

AQUAMARINE JUAN DOLIO S.R.L.
133-15507-9

TABLA DE EMISIONES

VERS. MODIFICACIÓN / OC # FECHA



ESCALA
1/200

FECHA PRIMERA EMISIÓN
05/07/26


TÍTULO DE PLANO

PLANTA DE CONJUNTO
ARQUITECTÓNICA NIVEL 14

CÓDIGO DE DOCUMENTO

2404AQM_A_VNT_0-00_03AR_150

PROYECTO FASE DISCIPLINA VOLUMEN SUBSCR. Nº

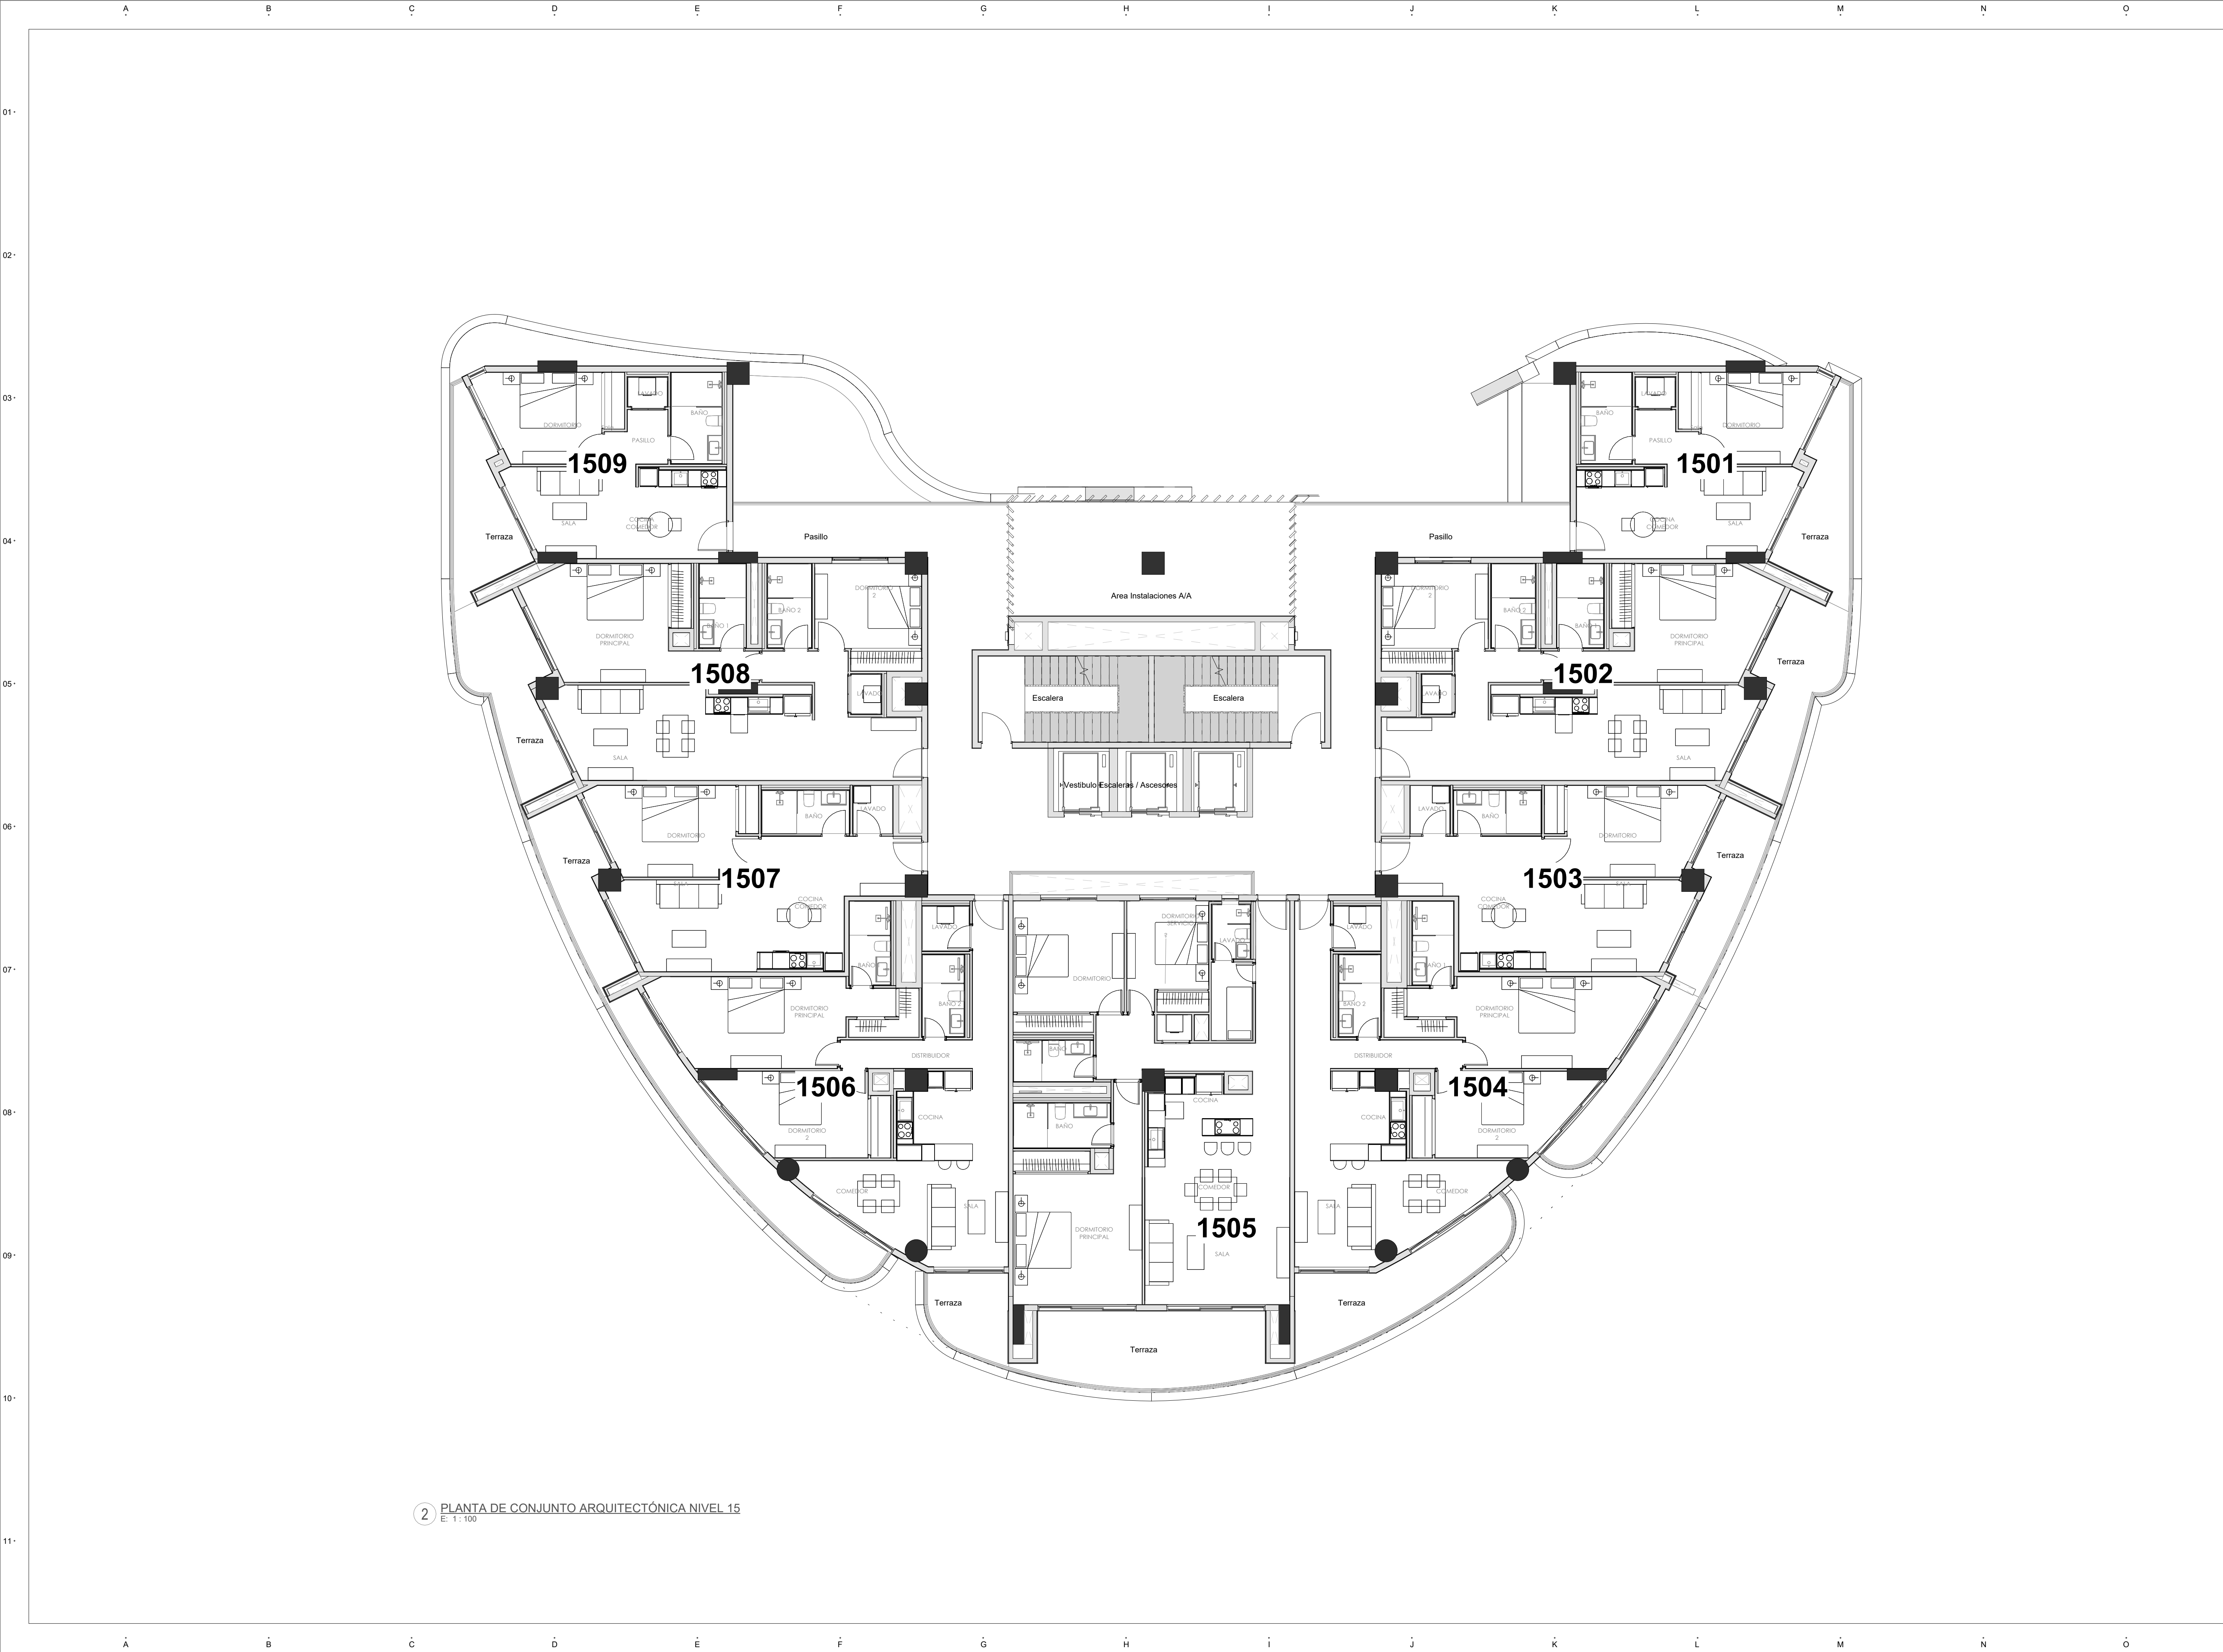

2 PLANTA DE CONJUNTO ARQUITECTÓNICA NIVEL 15
E: 1:100

PROYECTO:

AQUAMARINE
Juan Dolio, República Dominicana

PROYECTO DE:

NOVAL

Av. Alemania esq. El Dorado, Plaza Coral Village, Bávaro, La Altagracia, 23001, Rep. Dom.

BÁVARO, PUNTA CANA

LEYENDA

(UNIDADES EN METROS SALVO QUE SE INDIQUE LO CONTRARIO)

- 02.3 NOMENCLATURA DE EJES
- 03 PLANO REFERENCIA DE SECCIONES GENERALES
- 03 PLANO REFERENCIA DE VISTA DE DETALLES
- ±00.00m ARQ. NPT ±00 NIVELES EN ELEVACIONES Y SECCIONES
- N.P.T. ±0.00m INDICA NIVELES EN ELEVACIONES Y SECCIONES
- N.P.T. ±0.00m INDICA NIVELES EN PLANTAS ARQUITECTÓNICAS
- N.P.T. NIVEL DE PISO TERMINADO
N.T.L. NIVEL DE TOPE DE LOSA
N.F.L. NIVEL DE FONDO DE LOSA
N.T.R. NIVEL DE TECHO REFLEJADO
N.A.A. NIVEL DE ALTURA ANTEPECHO
N.A.M. NIVEL DE A ALTA MÁXIMA
- 1.25 CAMBIO DE NIVEL EN PISO
- 1.25 CAMBIO DE NIVEL EN PLAFÓN
- 1.25 CAMBIO DE ACABADO EN PISO
- 1.25 CAMBIO DE ACABADO EN PLAFÓN
- 1.25 DIMENSIONES
- 1022 HABITACIÓN 00 m² N° DEL ESPACIO NOMBRE DEL ESPACIO ETIQUETA DE HABITACIÓN

DISEÑO ARQUITECTÓNICO
ARQ. ISABEL GRULLÓN
Codia: 30730

DISEÑO ESTRUCTURAL

ING. ING. RAYLIN R. CACERES
Codia: 48768

DISEÑO ELÉCTRICO

ING. DANIEL COLÓN
Codia: 43334

DISEÑO SANITARIO

ING. ORQUÍDEA JIMENEZ
Codia: 98814

DISEÑO MECÁNICO

ING. PABLO DÍAZ
Codia: 27079

PROPIETARIO

AQUAMARINE JUAN DOLIO S.R.L.
133-15507-9

TABLA DE EMISIONES

VERS.	MODIFICACIÓN / OC #	FECHA
-------	---------------------	-------



ESCALA
1/200

FECHA PRIMERA EMISIÓN
05/07/26


TÍTULO DE PLANO

PLANTA DE CONJUNTO
ARQUITECTÓNICA NIVEL 15

CÓDIGO DE DOCUMENTO

2404AQM_A_VNT_0-00_03AR_160

PROYECTO FASE DISCIPLINA VOLUMEN SUBSCR. N°

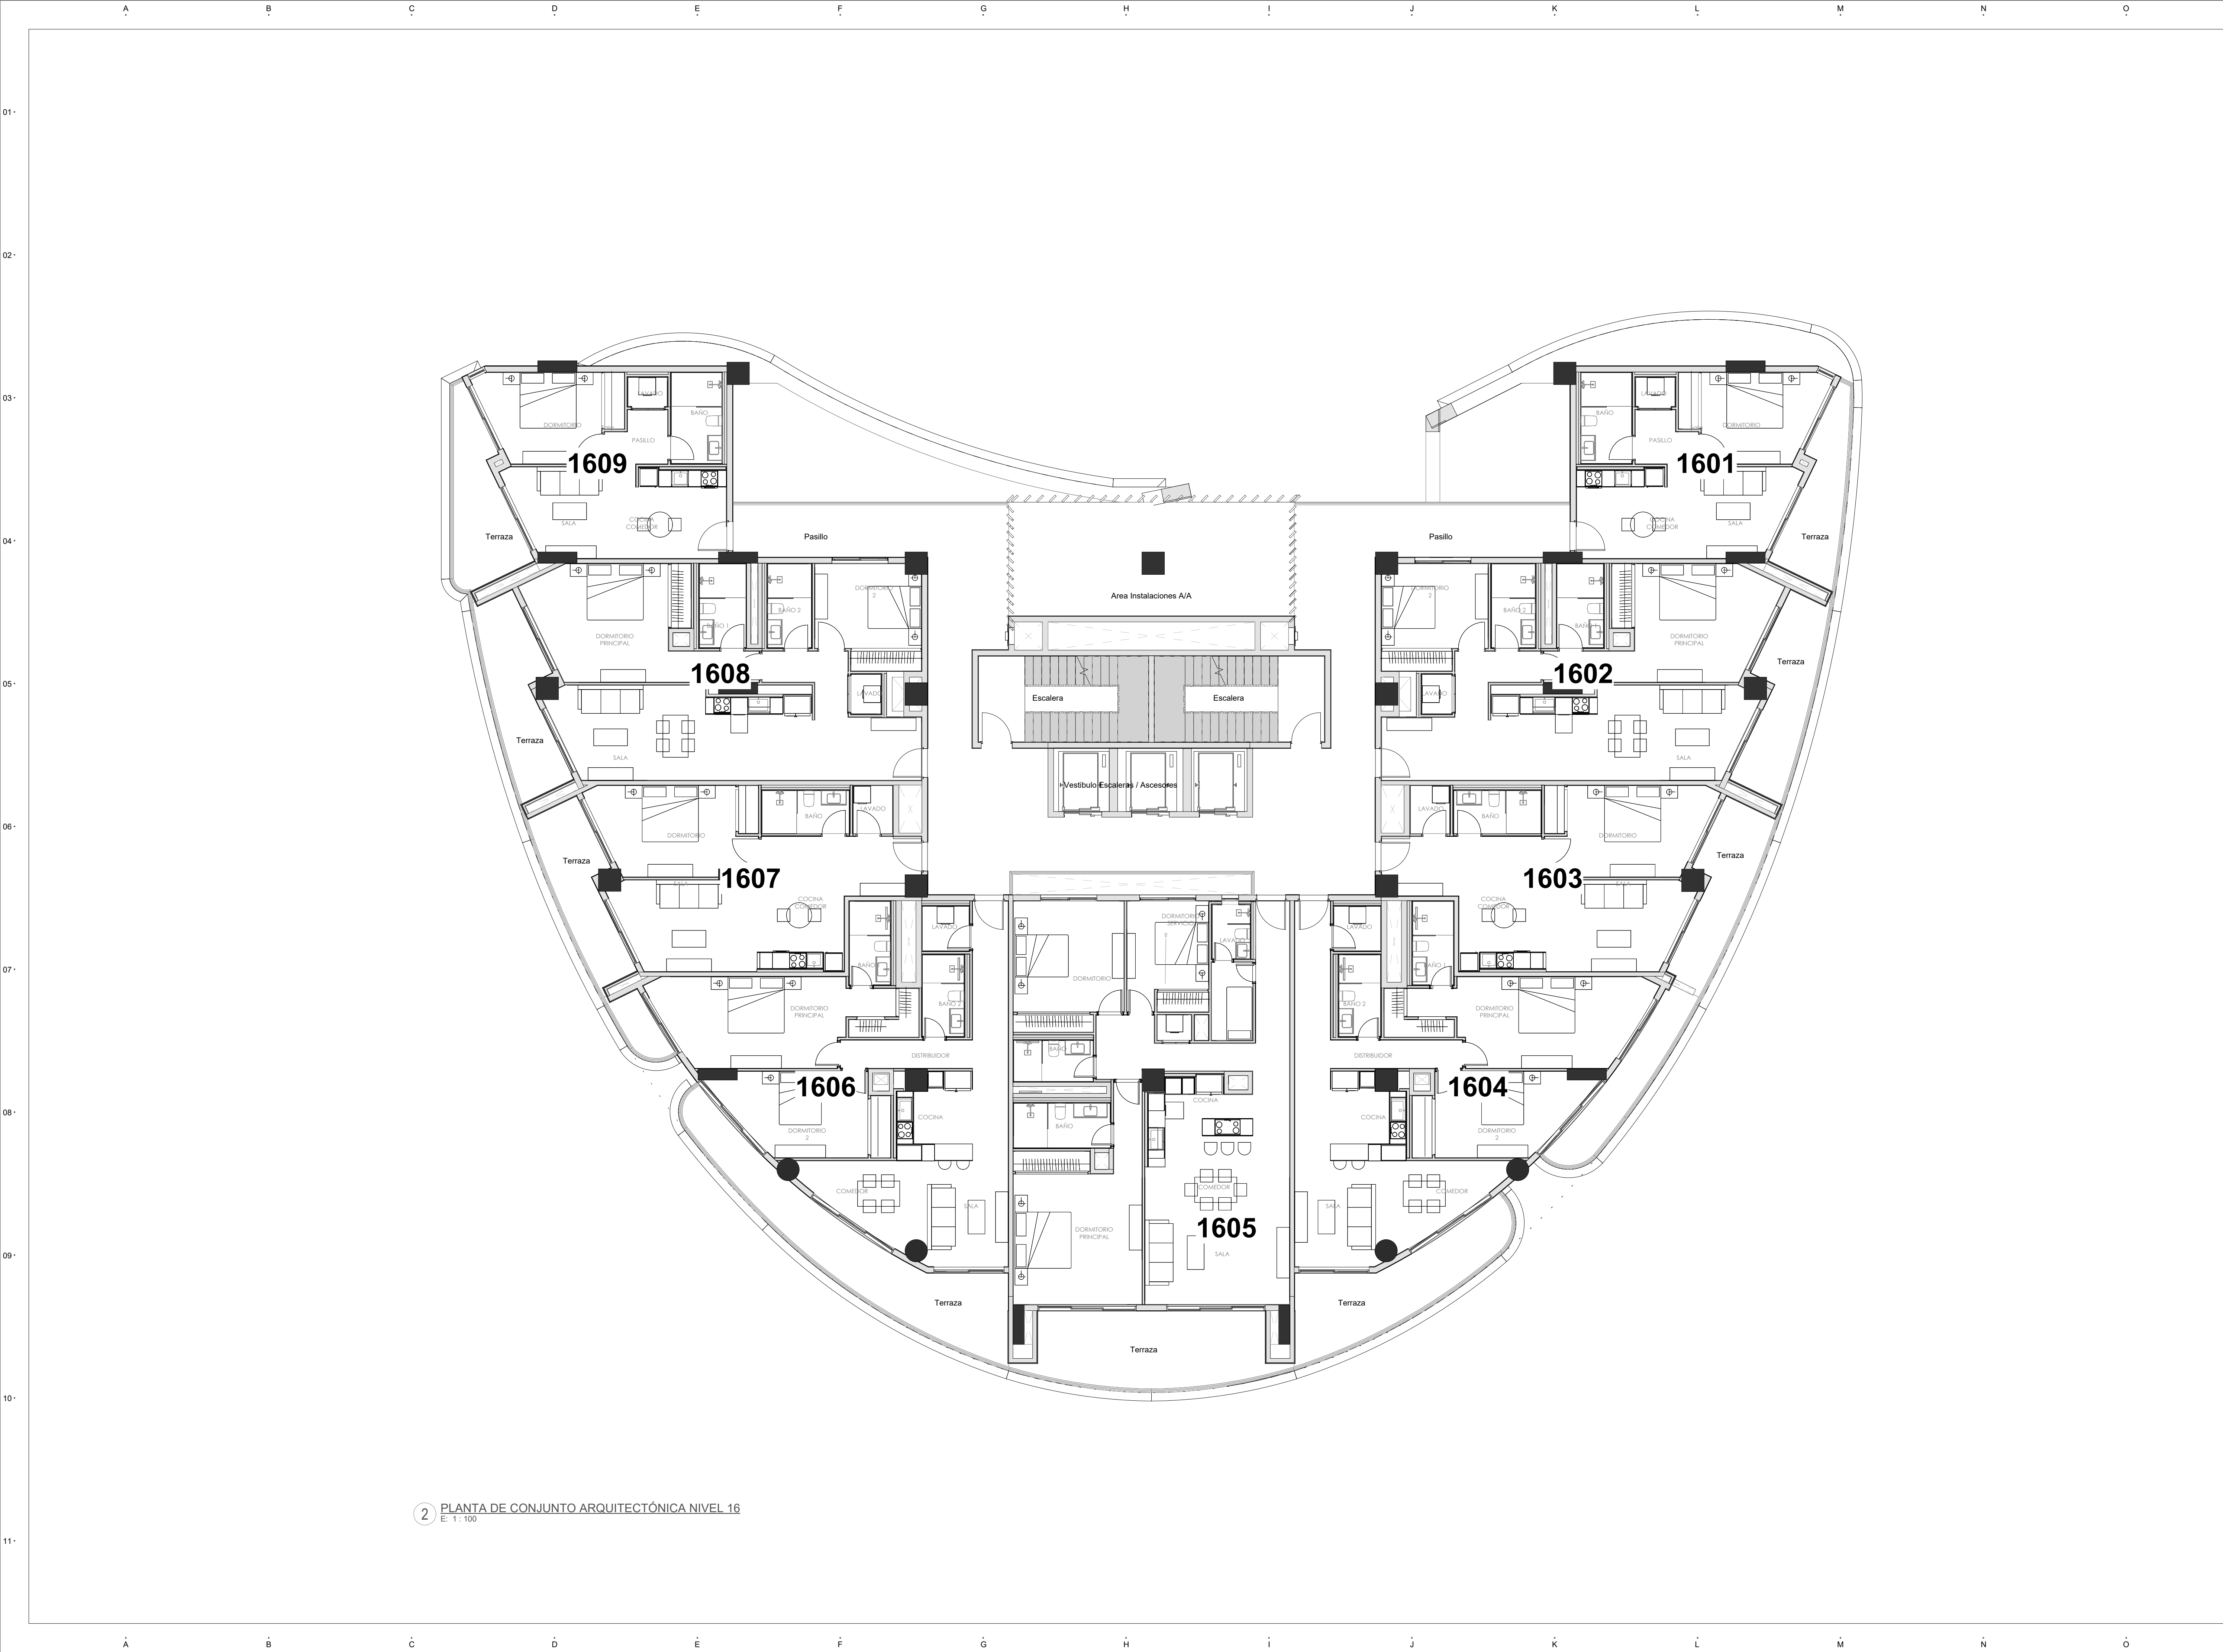

2 PLANTA DE CONJUNTO ARQUITECTÓNICA NIVEL 16
E: 1:100

PROYECTO:

AQUAMARINE
Juan Dolio, República Dominicana

PROYECTO DE:

NOVAL

Av. Alemania esq. El Dorado, Plaza Coral Village, Bávaro, La Altagracia, 23001, Rep. Dom.

BÁVARO, PUNTA CANA

LEYENDA

(UNIDADES EN METROS SALVO QUE SE INDIQUE LO CONTRARIO)

- 02.3 NOMENCLATURA DE EJES
- 03 PLANO REFERENCIA DE SECCIONES GENERALES
- 03 PLANO REFERENCIA DE VISTA DE DETALLES
- ±00.00m ARQ_NPT ±00 NIVELES EN ELEVACIONES Y SECCIONES
- N.P.T. ±0.00m INDICA NIVELES EN ELEVACIONES Y SECCIONES
- N.P.T. ±0.00m INDICA NIVELES EN PLANTAS ARQUITECTONICAS
- N.P.T. NIVEL DE PISO TERMINADO
- N.T.L. NIVEL DE TOPE DE LOSA
- N.F.L. NIVEL DE FONDO DE LOSA
- N.T.R. NIVEL DE TECHO REFLEJADO
- N.A.A. NIVEL DE ALTURA ANTEPECHO
- N.A.M. NIVEL DE A ALTA MAXIMA
- 1.25 CAMBIO DE NIVEL EN PISO
- 1.25 CAMBIO DE NIVEL EN PLAFÓN
- 1.25 CAMBIO DE ACABADO EN PISO
- 1.25 CAMBIO DE ACABADO EN PLAFÓN
- 1.25 DIMENSIONES
- 1022 HABITACIÓN 00 m² N° DEL ESPACIO NOMBRE DEL ESPACIO ETIQUETA DE HABITACIÓN

DISEÑO ARQUITECTONICO
ARQ. ISABEL GRULLON
Codia: 30730

DISEÑO ESTRUCTURAL

ING. ING. RAYLIN R. CACERES
Codia: 48768

DISEÑO ELÉCTRICO

ING. DANIEL COLÓN
Codia: 43334

DISEÑO SANITARIO

ING. ORQUIDEA JIMENEZ
Codia: 98814

DISEÑO MECÁNICO

ING. PABLO DIAZ
Codia: 27079

PROPIETARIO

AQUAMARINE JUAN DOLIO S.R.L.
133-15507-9

TABLA DE EMISIONES

VERS.	MODIFICACIÓN / OC #	FECHA
-------	---------------------	-------



NORTE

ESCALA
1/200


FECHA PRIMERA EMISIÓN
05/07/26

TÍTULO DE PLANO

PLANTA DE CONJUNTO
ARQUITECTÓNICA NIVEL 16

CÓDIGO DE DOCUMENTO

2404AQM_A_VNT_0-00_03AR_170
PROYECTO FASE DISCIPLINA VOLUMEN SUBSCR. Nº

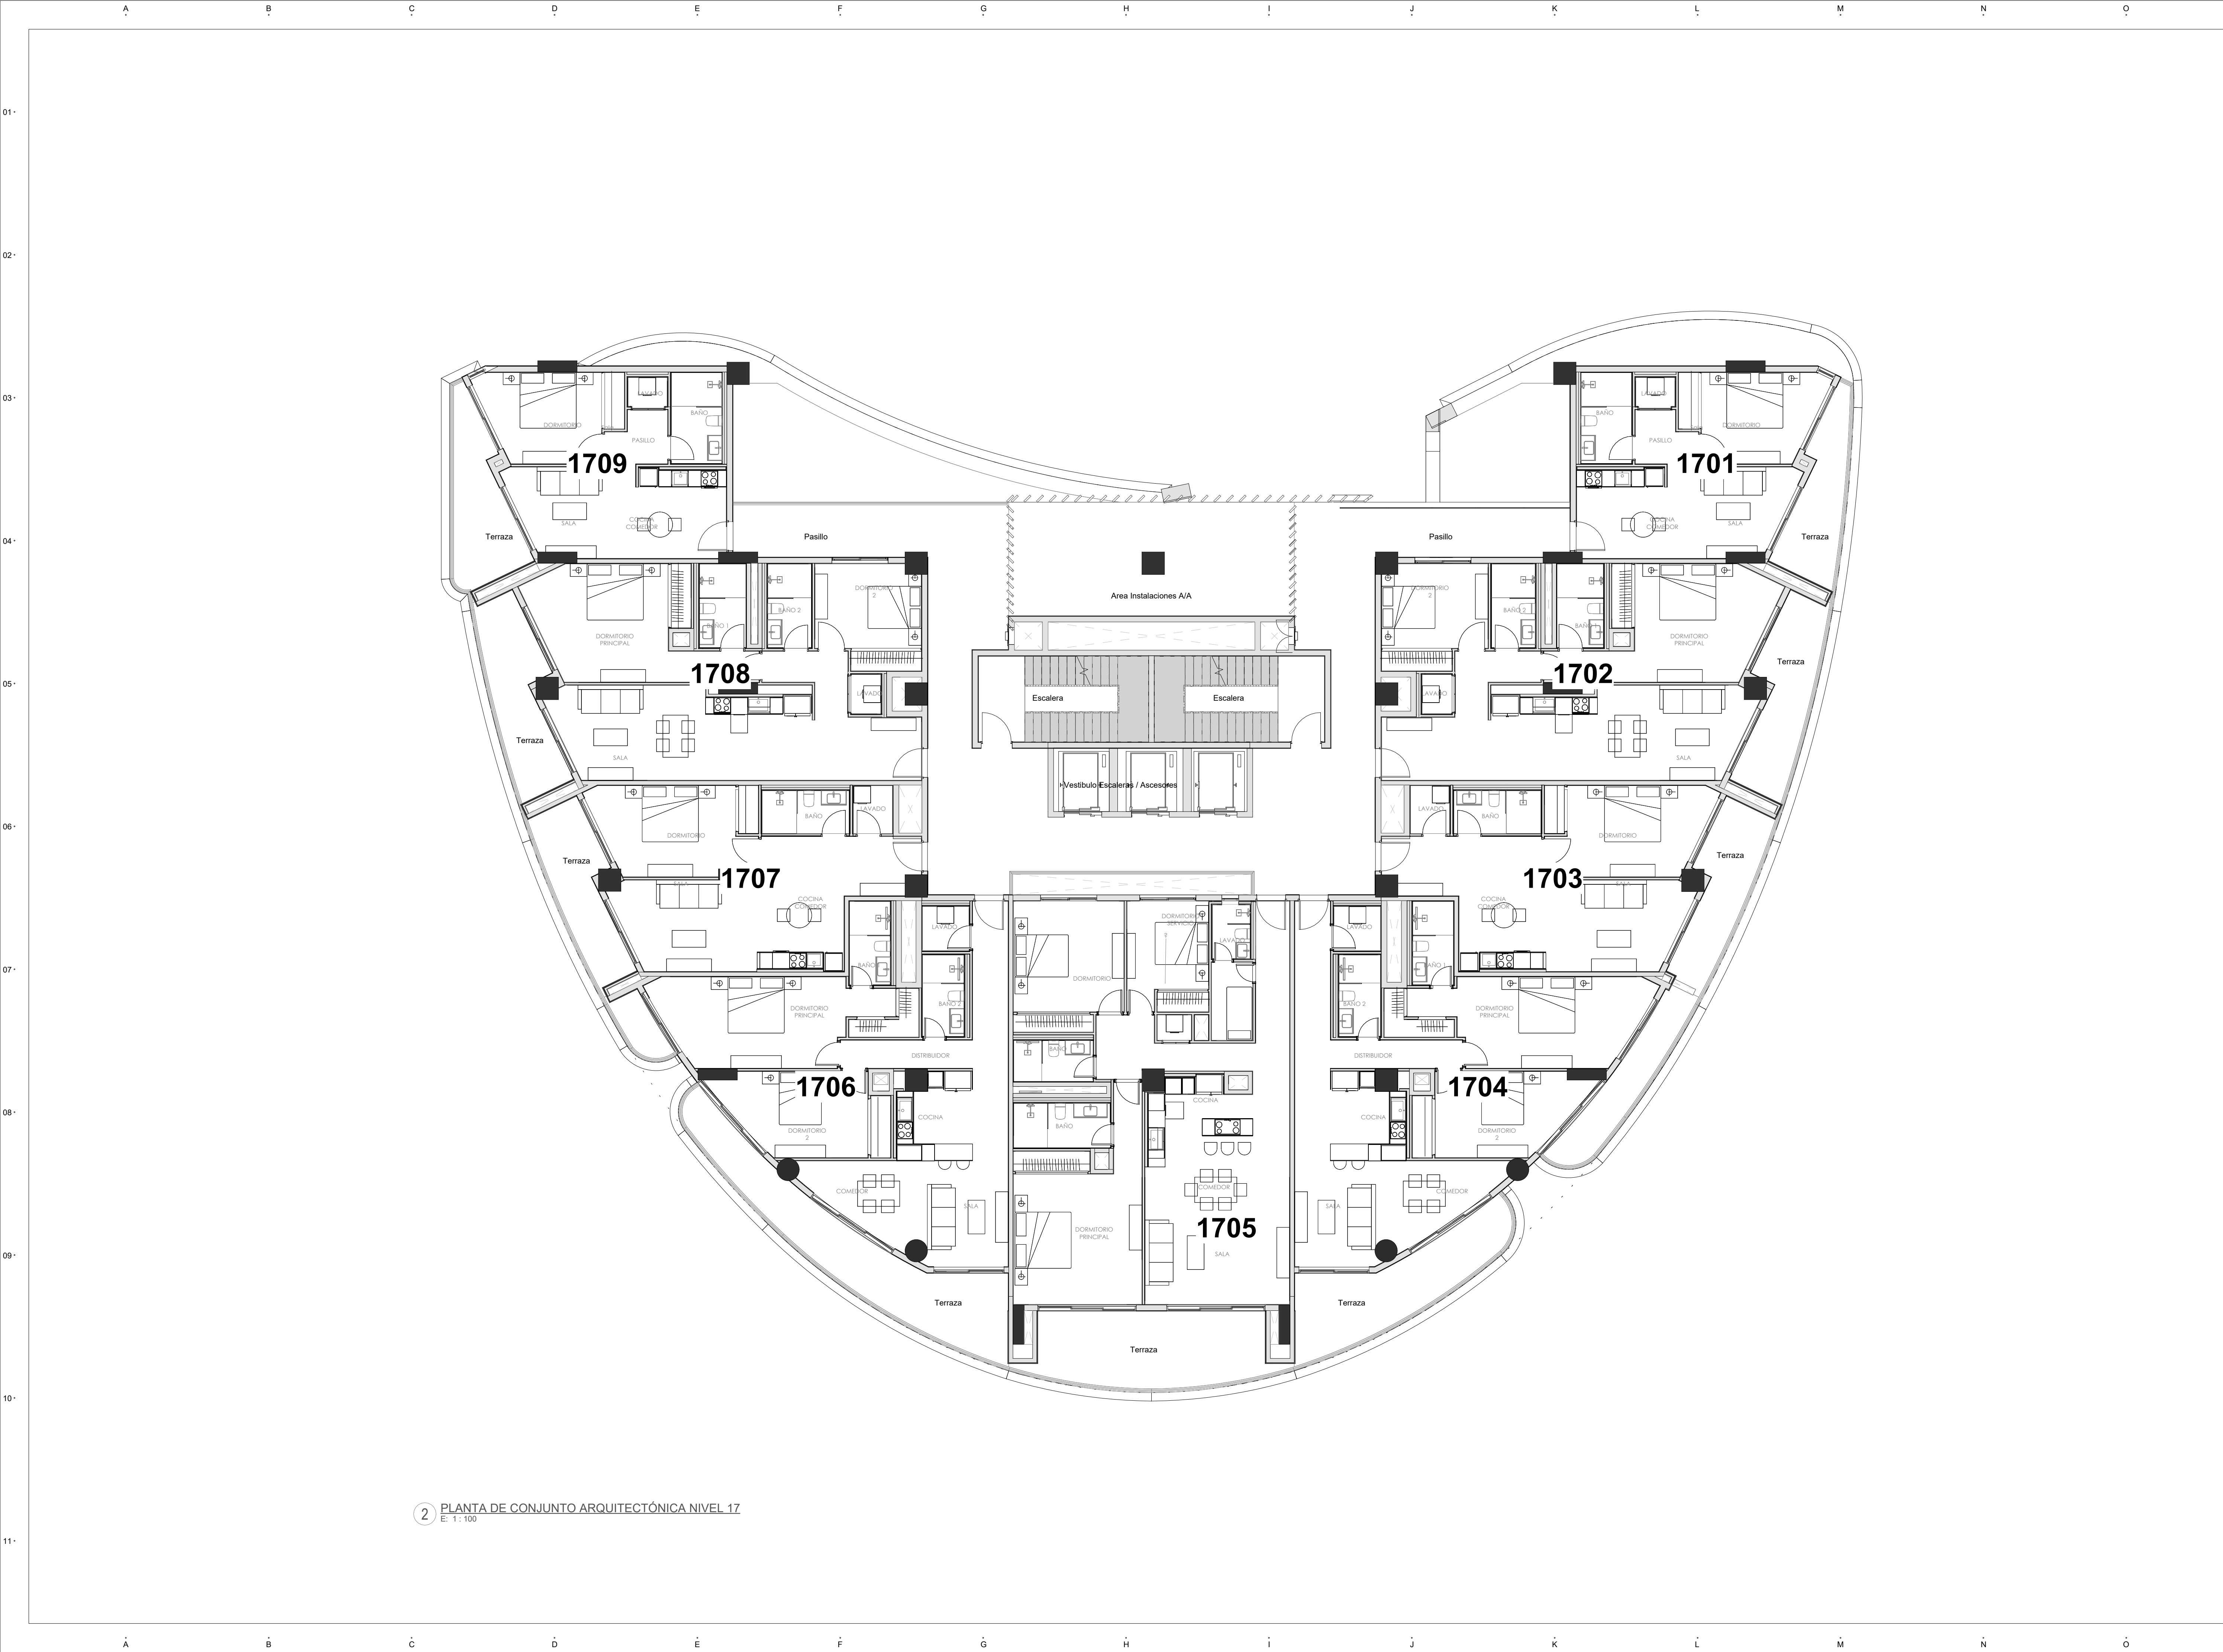

2 PLANTA DE CONJUNTO ARQUITECTÓNICA NIVEL 17
E: 1:100

PROYECTO:

AQUAMARINE

Juan Dolio, República Dominicana

PROYECTO DE:

NOVAL

Av. Alemania esq. El Dorado, Plaza Coral Village, Bávaro, La Altagracia, 23001, Rep. Dom.

BÁVARO, PUNTA CANA

LEYENDA

(UNIDADES EN METROS SALVO QUE SE INDIQUE LO CONTRARIO)

- 02.3 NOMENCLATURA DE EJES
- 03 PLANO REFERENCIA DE SECCIONES GENERALES
- 03 PLANO REFERENCIA DE VISTA DE DETALLES
- ±00.00m ARQ_NPT ±00 NIVELES EN ELEVACIONES Y SECCIONES
- N.P.T. ±0.00m INDICA NIVELES EN ELEVACIONES Y SECCIONES
- N.P.T. ±0.00m INDICA NIVELES EN PLANTAS ARQUITECTÓNICAS
- N.P.T. NIVEL DE PISO TERMINADO
- N.T.L. NIVEL DE TOPE DE LOSA
- N.F.L. NIVEL DE FONDO DE LOSA
- N.T.R. NIVEL DE TECHO REFLEJADO
- N.A.A. NIVEL DE ALTURA ANTEPECHO
- N.A.M. NIVEL DE A ALTA MÁXIMA
- 1.25 CAMBIO DE NIVEL EN PISO
- 1.25 CAMBIO DE NIVEL EN PLAFÓN
- 1.25 CAMBIO DE ACABADO EN PISO
- 1.25 CAMBIO DE ACABADO EN PLAFÓN
- 1.25 DIMENSIONES
- 1022 HABITACIÓN 00 m² N° DEL ESPACIO NOMBRE DEL ESPACIO ETIQUETA DE HABITACIÓN

DISEÑO ARQUITECTÓNICO
ARQ. ISABEL GRULLÓN
Codia: 30730

FIRMA

DISEÑO ESTRUCTURAL

ING. ING. RAYLIN R. CACERES
Codia: 48768

DISEÑO ELÉCTRICO

ING. DANIEL COLÓN
Codia: 43334

DISEÑO SANITARIO

ING. ORQUÍDEA JIMENEZ
Codia: 98814

DISEÑO MECÁNICO

ING. PABLO DÍAZ
Codia: 27079

PROPIETARIO

AQUAMARINE JUAN DOLIO S.R.L.
133-15507-9

TABLA DE EMISIONES

VERS.	MODIFICACIÓN / OC #	FECHA
-------	---------------------	-------

NORTE



ESCALA

1/200

FECHA PRIMERA EMISIÓN

05/07/26


TÍTULO DE PLANO

PLANTA DE CONJUNTO
ARQUITECTÓNICA NIVEL 17

CÓDIGO DE DOCUMENTO

2404AQM_A_VNT_0-00_03AR_180

PROYECTO	FASE	DISCIPLINA	VOLUMEN	SUBSCRIP.	Nº
----------	------	------------	---------	-----------	----

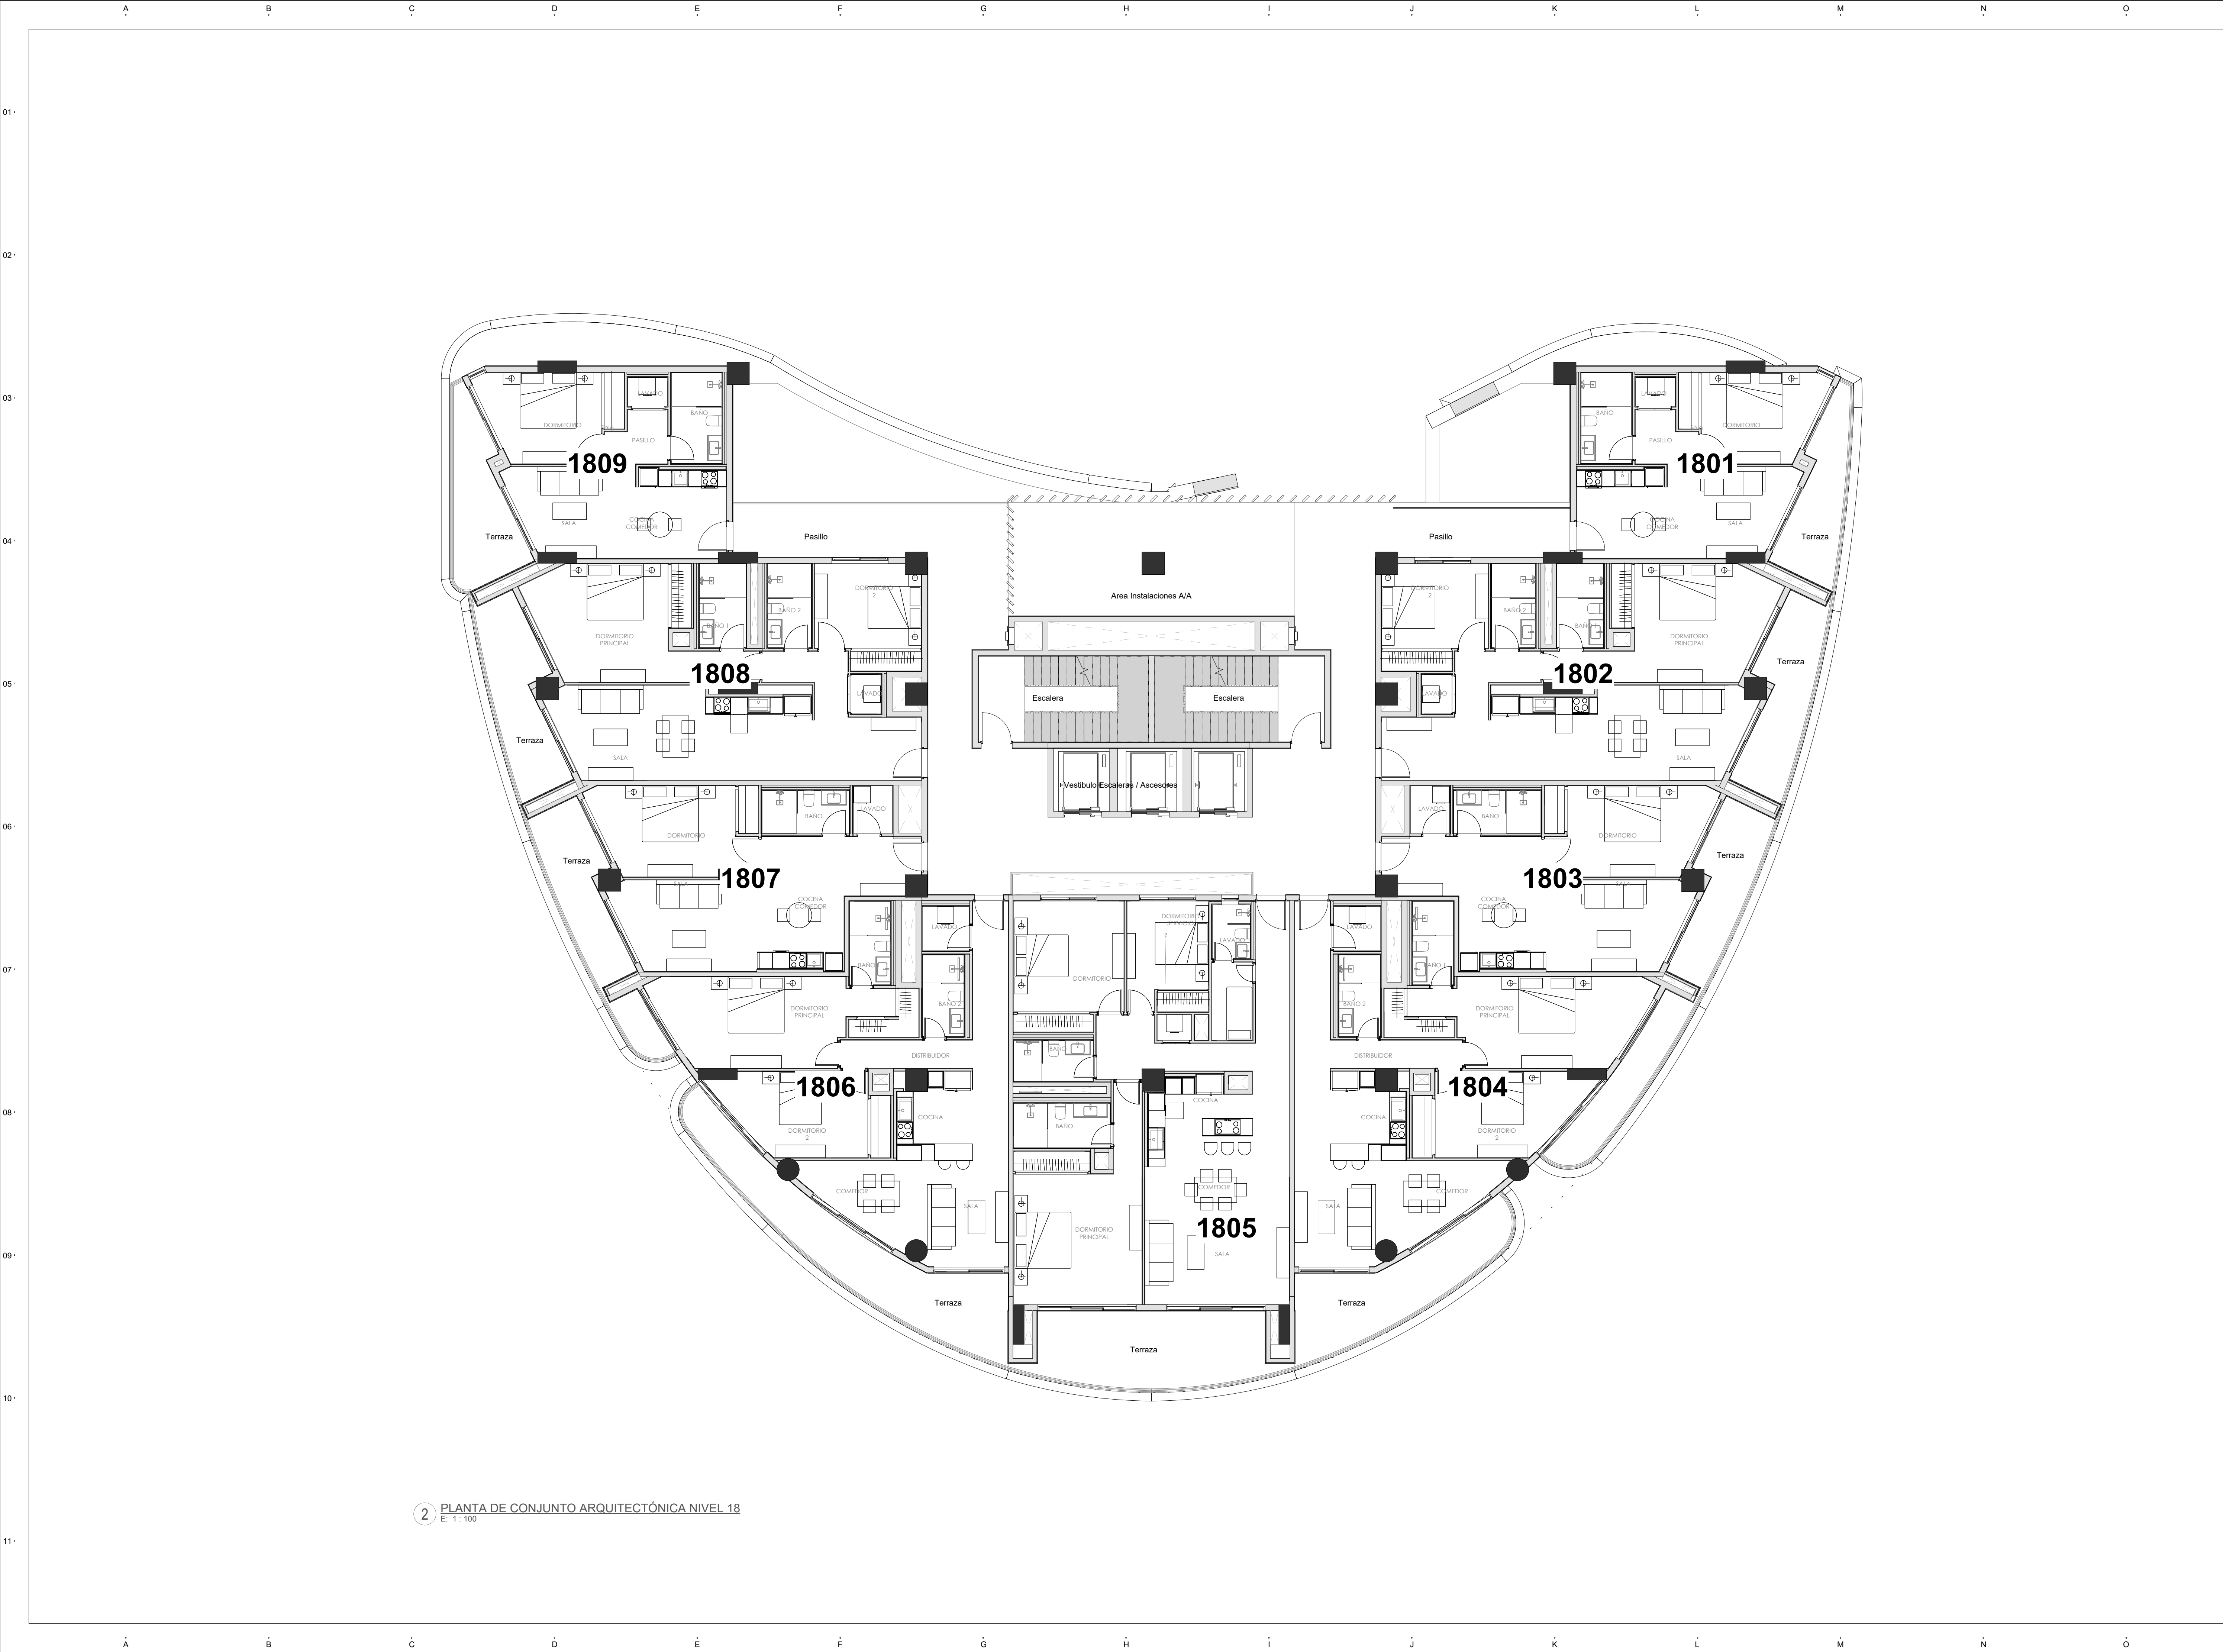

2 PLANTA DE CONJUNTO ARQUITECTÓNICA NIVEL 18
E: 1:100

PROYECTO:

AQUAMARINE
Juan Dolio, República Dominicana

PROYECTO DE:

NOVAL

Av. Alemania esq. El Dorado, Plaza Coral Village, Bávaro, La Altagracia, 23001, Rep. Dom.

BÁVARO, PUNTA CANA

LEYENDA

(UNIDADES EN METROS SALVO QUE SE INDIQUE LO CONTRARIO)

02.3

NOMENCLATURA DE EJES

03

PLANO

REFERENCIA DE SECCIONES
GENERALES

03

PLANO

REFERENCIA DE VISTA DE DETALLES

±00.00m ARQ_NPT ±00

NIVELES EN ELEVACIONES Y
SECCIONES

N.P.T. ±0.00m

INDICA NIVELES EN ELEVACIONES Y
SECCIONES

N.P.T. ±0.00m

INDICA NIVELES EN PLANTAS
ARQUITECTONICAS

N.P.T.

NIVEL DE PISO TERMINADO

N.T.L.

NIVEL DE TOPE DE LOSA

N.F.L.

NIVEL DE FONDO DE LOSA

N.T.R.

NIVEL DE TECHO REFLEJADO

N.A.A.

NIVEL DE ALTURA ANTEPECHO

N.A.M.

NIVEL DE A ALTURA MÁXIMA

1.25

CAMBIO DE NIVEL EN PISO

1.25

CAMBIO DE NIVEL EN PLAFÓN

1.25

CAMBIO DE ACABADO EN PISO

1.25

CAMBIO DE ACABADO EN PLAFÓN

1.25

DIMENSIONES

1022

Nº DEL ESPACIO

HABITACIÓN

ETIQUETA DE
HABITACIÓN

00 m²

SUPERFICIE

DISEÑO ARQUITECTÓNICO

ARQ. ISABEL GRULLÓN

Codici: 30730

FIRMA

DISEÑO ESTRUCTURAL

ING. ING. RAYLIN R. CACERES

Codici: 48768

DISEÑO ELÉCTRICO

ING. DANIEL COLÓN

Codici: 43334

DISEÑO SANITARIO

ING. ORQUÍDEA JIMENEZ

Codici: 98814

DISEÑO MECÁNICO

ING. PABLO DÍAZ

Codici: 27079

PROPIETARIO

AQUAMARINE JUAN DOLIO S.R.L.

133-15507-9

TABLA DE EMISIONES

VERS. MODIFICACIÓN / OC # FECHA

NORTE

1

ESCALA

1/200

FECHA PRIMERA EMISIÓN

05/07/26


TÍTULO DE PLANO

PLANTA DE CONJUNTO
ARQUITECTÓNICA NIVEL 18

CÓDIGO DE DOCUMENTO

2404AQM_A_VNT_0-00_03AR_190

PROYECTO FASE DISCIPLINA VOLUMEN SUBSCR. Nº

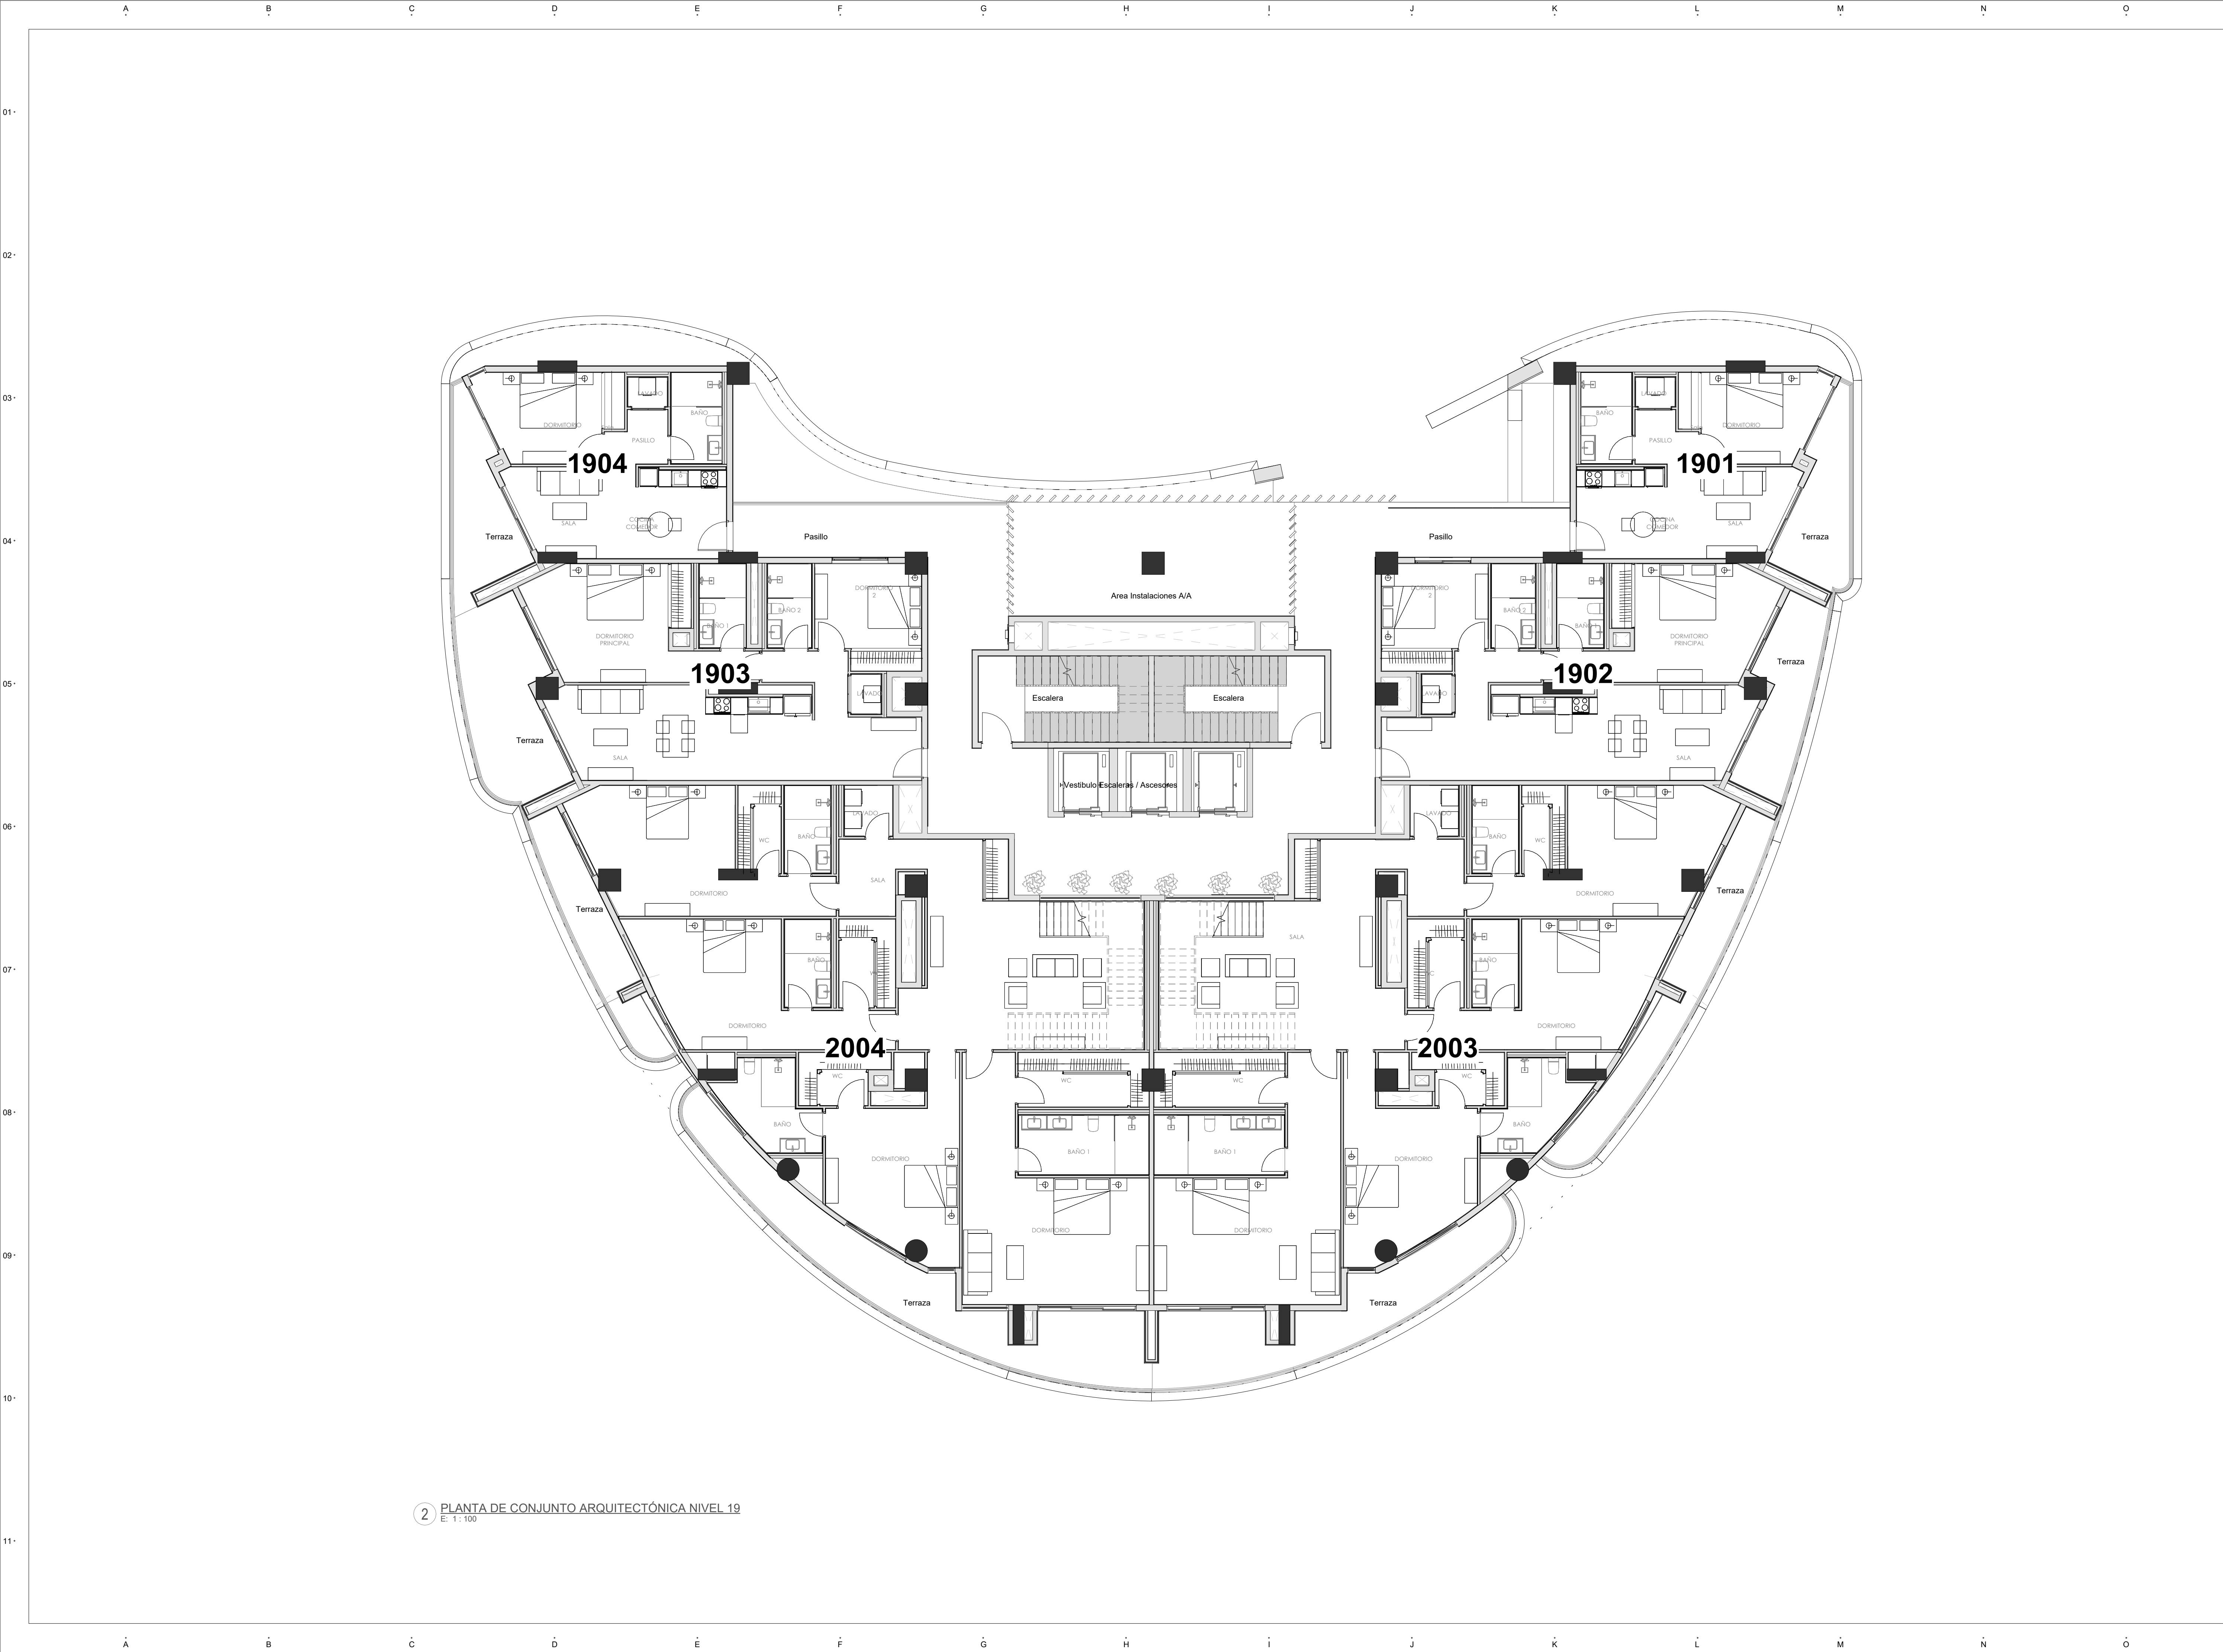

2 PLANTA DE CONJUNTO ARQUITECTÓNICA NIVEL 19
E: 1:100

PROYECTO:

AQUAMARINE
Juan Dolio, República Dominicana

PROYECTO DE:

NOVAL

Av. Alemania esq. El Dorado, Plaza Coral Village, Bávaro, La Altagracia, 23001, Rep. Dom.

BÁVARO, PUNTA CANA

LEYENDA

(UNIDADES EN METROS SALVO QUE SE INDIQUE LO CONTRARIO)

- 02.3 NOMENCLATURA DE EJES
- 03 PLANO REFERENCIA DE SECCIONES GENERALES
- 03 PLANO REFERENCIA DE VISTA DE DETALLES
- ±00.00m ARQ_NPT ±00 NIVELES EN ELEVACIONES Y SECCIONES
- N.P.T. ±0.00m INDICA NIVELES EN ELEVACIONES Y SECCIONES
- N.P.T. ±0.00m INDICA NIVELES EN PLANTAS ARQUITECTONICAS
- N.P.T. NIVEL DE PISO TERMINADO
- N.T.L. NIVEL DE TOPE DE LOSA
- N.F.L. NIVEL DE FONDO DE LOSA
- N.T.R. NIVEL DE TECHO REFLEJADO
- N.A.A. NIVEL DE ALTURA ANTEPECHO
- N.A.M. NIVEL DE A ALTURA MAXIMA
- 1.25 CAMBIO DE NIVEL EN PISO
- 1.25 CAMBIO DE NIVEL EN PLAFÓN
- 1.25 CAMBIO DE ACABADO EN PISO
- 1.25 CAMBIO DE ACABADO EN PLAFÓN
- 1.25 DIMENSIONES
- 1022 HABITACIÓN 00 m² N° DEL ESPACIO NOMBRE DEL ESPACIO ETIQUETA DE HABITACIÓN

DISEÑO ARQUITECTONICO

ARO. ISABEL GRULLON

Codis: 30730

FIRMA

DISEÑO ESTRUCTURAL

ING. ING. RAYLIN R. CACERES

Codis: 48768

DISEÑO ELÉCTRICO

ING. DANIEL COLÓN

Codis: 43334

DISEÑO SANITARIO

ING. ORQUIDEA JIMENEZ

Codis: 58814

DISEÑO MECÁNICO

ING. PABLO DIAZ

Codis: 27079

PROPIETARIO

AQUAMARINE JUAN DOLIO S.R.L.

133-15507-9

TABLA DE EMISIONES

VERS.	MODIFICACIÓN / OC #	FECHA
-------	---------------------	-------

NORTE



ESCALA

1/200

FECHA PRIMERA EMISIÓN

05/07/26


TÍTULO DE PLANO

PLANTA DE CONJUNTO
ARQUITECTÓNICA NIVEL 19

CÓDIGO DE DOCUMENTO

2404AQM_A_VNT_0-00_03AR_200

PROYECTO FASE DISCIPLINA VOLUMEN SUBSCR. Nº

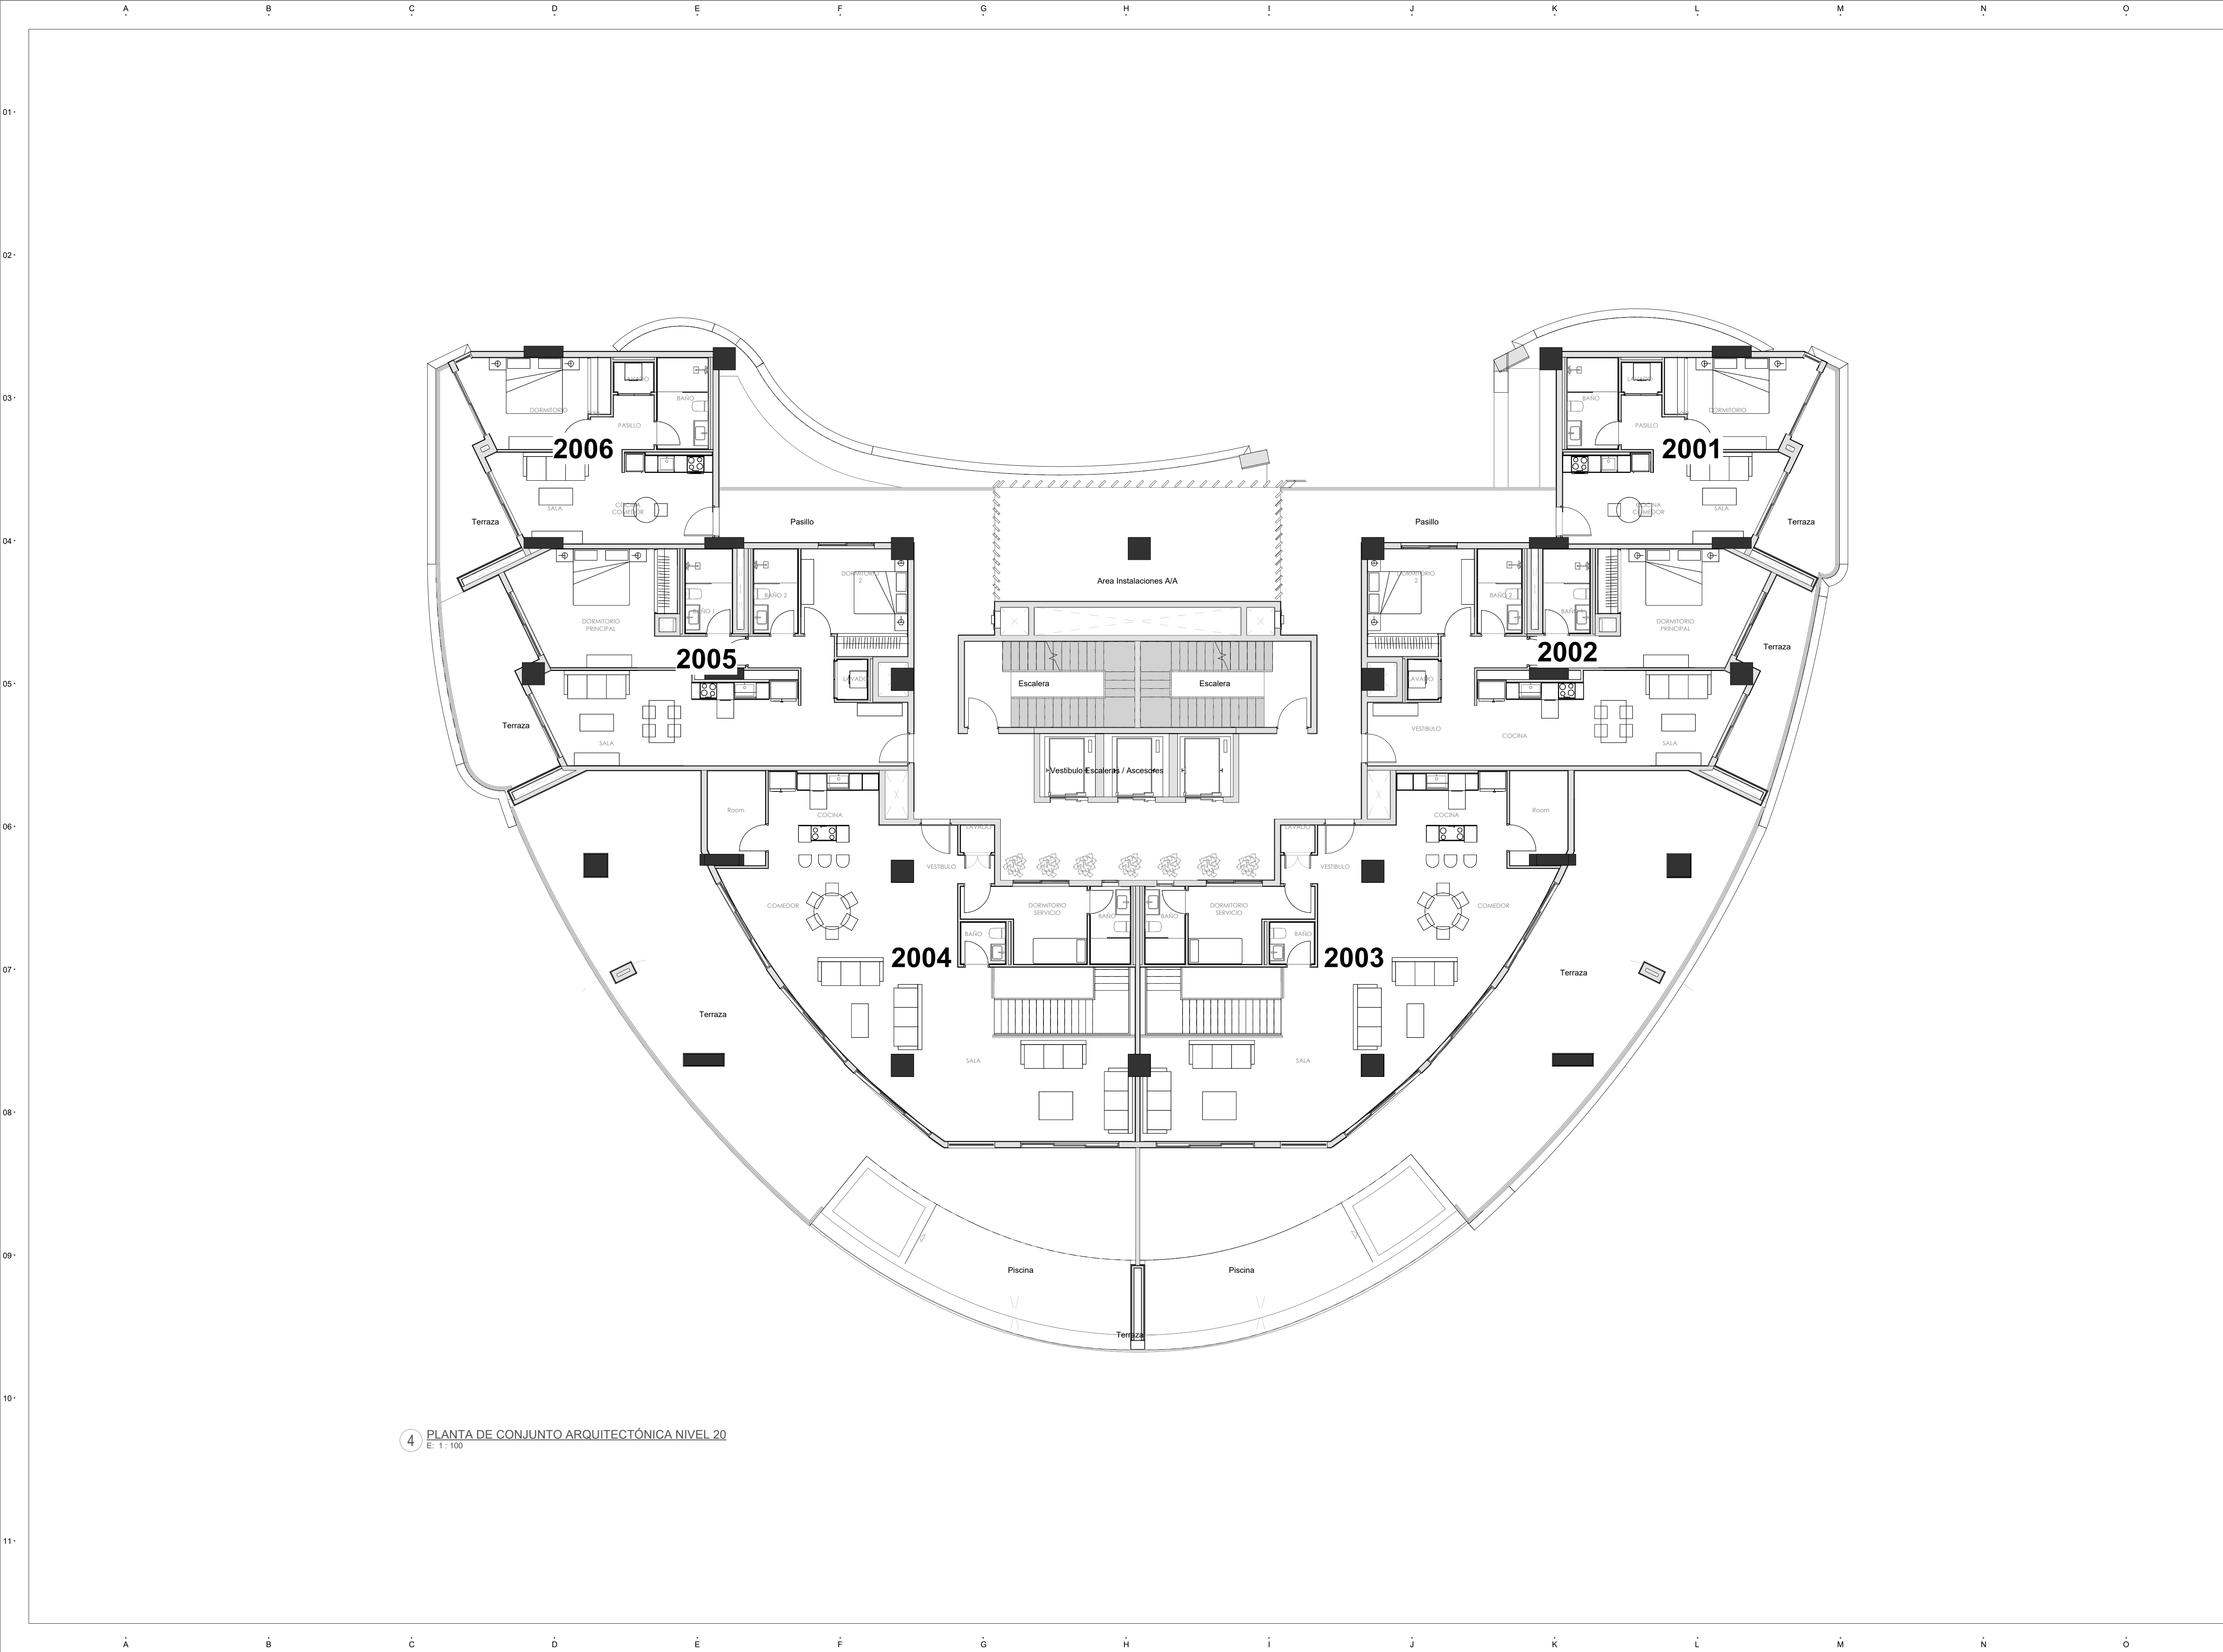

4 PLANTA DE CONJUNTO ARQUITECTÓNICA NIVEL 20
E: 1 : 100

PROYECTO:

AQUAMARINE
Juan Dolio, República Dominicana

PROYECTO DE:

NOVAL

Av. Alemania esq. El Dorado, Plaza Coral Village, Bávaro, La Altagracia, 23001, Rep. Dom.

BÁVARO, PUNTA CANA

LEYENDA

(UNIDADES EN METROS SALVO QUE SE INDIQUE LO CONTRARIO)

- 02.3 NOMENCLATURA DE EJES
- 03 PLANO REFERENCIA DE SECCIONES GENERALES
- 03 PLANO REFERENCIA DE VISTA DE DETALLES
- ±00.00m ARQ_NPT ±00 NIVELES EN ELEVACIONES Y SECCIONES
- N.P.T. ±0.00m INDICA NIVELES EN ELEVACIONES Y SECCIONES
- N.P.T. ±0.00m INDICA NIVELES EN PLANTAS ARQUITECTONICAS
- N.P.T. NIVEL DE PISO TERMINADO
- N.T.L. NIVEL DE TOPE DE LOSA
- N.F.L. NIVEL DE FONDO DE LOSA
- N.T.R. NIVEL DE TECHO REFLEJADO
- N.A.A. NIVEL DE ALTURA ANTEPECHO
- N.A.M. NIVEL DE A ALTURA MAXIMA
- 1.25 CAMBIO DE NIVEL EN PISO
- 1.25 CAMBIO DE NIVEL EN PLAFÓN
- 1.25 CAMBIO DE ACABADO EN PISO
- 1.25 CAMBIO DE ACABADO EN PLAFÓN
- 1.25 DIMENSIONES
- 1022 HABITACIÓN 00 m² N° DEL ESPACIO NOMBRE DEL ESPACIO ETIQUETA DE HABITACIÓN

DISEÑO ARQUITECTONICO

ARQ. ISABEL GRULLON

Codis: 30730

FIRMA

DISEÑO ESTRUCTURAL

ING. ING. RAYLIN R. CACERES

Codis: 48768

DISEÑO ELÉCTRICO

ING. DANIEL COLON

Codis: 43334

DISEÑO SANITARIO

ING. ORQUIDEA JIMENEZ

Codis: 98814

DISEÑO MECÁNICO

ING. PABLO DIAZ

Codis: 27079

PROPIETARIO

AQUAMARINE JUAN DOLIO S.R.L.

133-15507-9

TABLA DE EMISIONES

VERS.	MODIFICACIÓN / OC #	FECHA
-------	---------------------	-------

NORTE

ESCALA

1/200

FECHA PRIMERA EMISIÓN

05/07/26

TÍTULO DE PLANO

PLANTA DE CONJUNTO
ARQUITECTÓNICA NIVEL 20

CÓDIGO DE DOCUMENTO

2404AQM_A_VNT_0-00_03AR_210

PROYECTO	FASE	DISCIPLINA	VOLUMEN	SUBSCRIP.	Nº
----------	------	------------	---------	-----------	----